
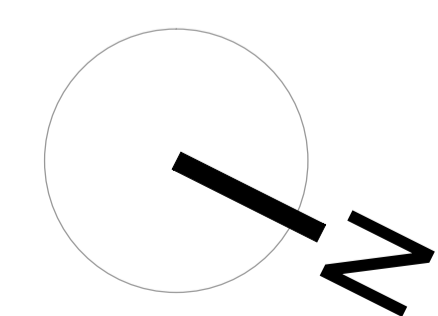


Vedação Limite do Prédio

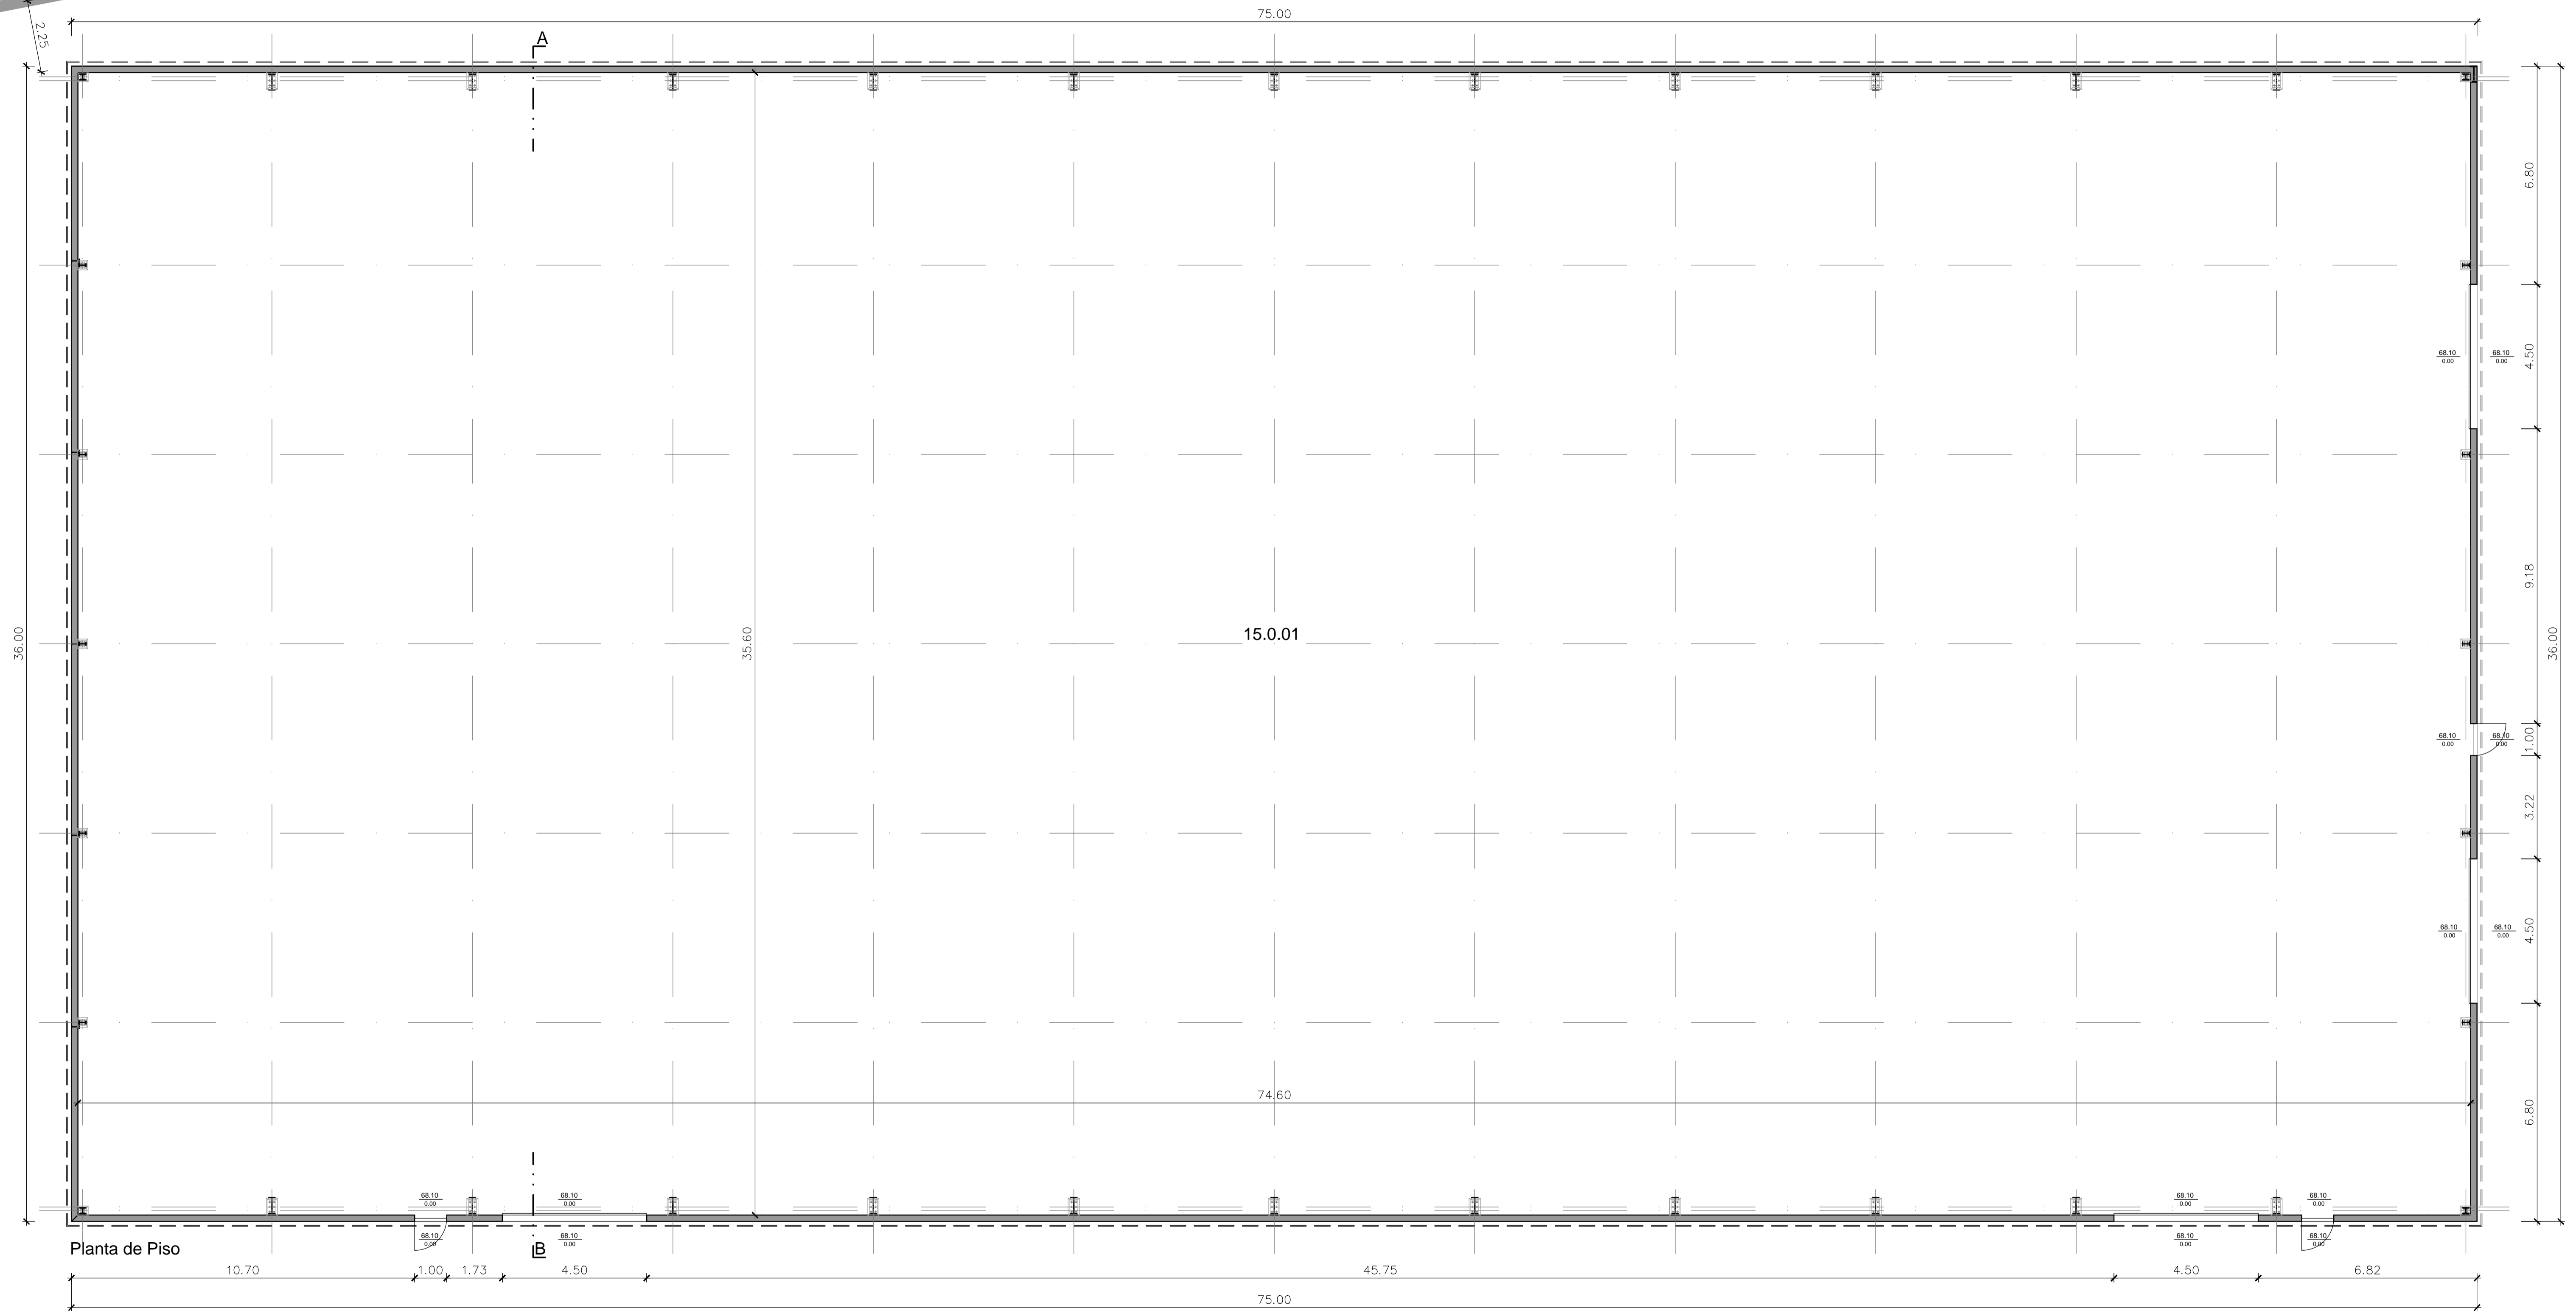

Codificação Compartimento	Designação da Área Funcional	Área Util
15.0.01	Armazenagem Prod. Acabado	2.655,76m <sup>2</sup>
		<b>2.655,76m<sup>2</sup></b>

**AMBIALCA**  
Travessa das Arroteias, n.º 62  
Parceiros de São João  
2350-214 Parceiros de Igreja  
tel: 249835190  
fax: 249835550  
e-mail: geral@ambialca.pt  
www.ambialca.pt

requerente  
**CONESA PORTUGAL, S.A.**

local  
Montinho de Baixo - Mora

tipe  
Licenciamento Industrial

capacidade  
Arquitetura - Licenciamento

contém

projeto  
18.CON.M.LIC.ARG.2

data  
fevereiro 18

escala  
1:100

revisão  
00

autor  
Paulo Vieira, arqº | OA 19854

desenho  
**03**

revisão  
**00**

Planta de Piso