ÍNDICE DAS PEÇAS DESENHADAS

00 - ÍNDICE DE PEÇAS DESENHADAS
01 - LEVANTAMENTO TOPOGRÁFICO
02 - PLANTA DE IMPLANTAÇÃO SOBRE LEVANTAMENTO TOPOGRÁFICO
02A - PLANTA DE IMPLANTAÇÃO - Arranjos Exteriores
03 - 01 a 04 - PAVILHÃO AVÍCOLA - Planta, cortes e alçados
04 - 01 a 04 - PAVILHÃO AVÍCOLA - Planta do piso e cortes
05 - 01 a 04 - PAVILHÃO AVÍCOLA - Planta da cobertura e alçados
06 - 01 a 04 - PAVILHÃO AVÍCOLA - Alçados e pormenores construtivos
07 - ARMAZÉM DE CAMAS - Planta, cortes, alçados e pormenores construtivos
08 - FILTRO SANITÁRIO - Planta, cortes, alçados e pormenores construtivos
09 - MORADIA UNIFAMILIAR - Planta, cortes, alçados e pormenores construtivos
10 - MORADIA UNIFAMILIAR - Planta de acessibilidades
11 - RESERVATÓRIO DE ÁGUA - Planta e alçados
12 - NITREIRA - Planta e alçados
13 - FOSSA ESTANQUE - Pormenor construtivo
14 - BALANÇA - Planta, corte e alçados
15 - ARCO DE DESINFECÇÃO - Planta, corte e alçados
16 - RESERVATÓRIO DE ÁGUA COMBATE INCÊNDIO - Planta, corte e alçados
17 - POSTO DE TRANSFORMAÇÃO AEREO - Pormenor construtivo
18 - PERFIL LONGITUDINAL
19 - PERFIL TRANSVERSAL Nº 1
20 - PERFIL TRANSVERSAL Nº 2
21 - PERFIL TRANSVERSAL Nº 3
22 - PERFIL TRANSVERSAL Nº 4
23 - MORADIA UNIFAMILIAR - Desempenho Energetico do Edificio
24 - ÍNDICE DE *LAYERS*

Anotações:

Autoria / Coordenação:

MEIGAL
CONSTRUÇÃO E ADMINISTRAÇÃO DE PROPRIEDADES, S.A.

Disciplina:

ARQUITETURA

Titulo do Projeto:

Construção de Instalação Avícola

Fase:

LICENCIAMENTO

Localização:

Valeira Baixa - Freguesia de Bemposta - Concelho de Abrantes - Distrito de Santarém

Requerente:

TRIPERÚ - Sociedade de Produção e Comercialização de Aves, S.A.

Projetistas:

Rui Matos

Tecnico Responsável:

Miguel Ferreira, arq.º

O.A. n.º 15 931

Designação:

ÍNDICE DE PEÇAS DESENHADAS

Data:	Escala:	Folha:	Versão:
2024.11.04	sem escala	. 00	01

Este desenho é propriedade intelectual da Meigal CAP S.A. e não pode ser reproduzido, divulgado, ou copiado no todo ou em parte, sem autorização expressa.
Reservados todos os direitos pela legislação em vigor - Decreto Lei 63/85 de 14 de março, na sua atual redação.

A3

M= -5 600 M= -5 500 M= -5 400 M= -5 300 M= -5 200 M= -5 100 M= -5 000 M= -4 900 M= -4 800 M= -4 700 M= -4 600

P= -38 000 P= -38 100 P= -38 200 P= -38 300 P= -38 400 P= -38 500 P= -38 600 P= -38 700 P= -38 800 P= -38 900 P= -39 000 P= -39 100 P= -39 200 P= -39 300 P= -39 400 P= -39 500 P= -39 600 P= -39 700 P= -39 800 P= -39 900 P= -40 000 P= -40 100

P= -38 000 M= -5 600

P= -38 000 M= -4 500

Caminho

Caminho

Caminho

Caminho

Caminho

Caminho

Caminho

Caminho

P= -40 200 M= -5 600

P= -40 200 M= -4 500

LEGENDA:

- LIMITE DA PROPRIEDADE
  ÁREA = 859 550.00 m²
- MARCO
- POSTE DA REDE ELÉCTRICA DE MÉDIA TENSÃO
- POSTE DA REDE DE TELECOMUNICAÇÕES
- COTA ALTIMÉTRICA DO TERRENO
- CAMINHO
- ESTRADA
- SOBREIRO EXISTENTE
- VALA DE DRENAGEM E INFILTRAÇÃO DAS ÁGUAS PLUVIAIS

LEVANTAMENTO TOPOGRÁFICO
Sistema de Gerorreferenciação em DATUM ETRS89

entidade responsável pelo levantamento topográfico:

CCTOP - Topografia, Lda.

nome e contacto do técnico responsável pelo levantamento topográfico:

Ricardo André da Silva Sousa
931 790 177

indicação do nome, do formato do ficheiro e da versão:

Levantamento Topográfico
DWG
versão 2

Anotações:

Autoria / Coordenação:

MEIGAL
CONSTRUÇÃO E ADMINISTRAÇÃO DE PROPRIEDADES, S.A.

Disciplina: ARQUITETURA

Título do Projeto: Construção de Instalação Avícola

Fase: LICENCIAMENTO

Localização: Valeira Baixa - Freguesia de Bemposta - Concelho de Abrantes - Distrito de Santarém

Requerente: TRIPERÚ - Sociedade de Produção e Comercialização de Aves, S.A.

Projetistas: Rui Matos | Tecnico Responsável: Miguel Ferreira, arq.ª O.A. n.º 15 931

Designação: LEVANTAMENTO TOPOGRÁFICO
Sistema de Gerorreferenciação em DATUM ETRS89


Data:	Escala:	Folha:	Versão:
2024.11.04	1:2000	. 01	01

Este desenho é propriedade intelectual da Meigal CAP S.A. e não pode ser reproduzido, divulgado, ou copiado no todo ou em parte, sem autorização expressa.
Reservados todos os direitos pela legislação em vigor - Decreto Lei 63/85 de 14 de março, na sua atual redação.

−37900,000

−4400,000

DESCRIÇÃO DA VEDAÇÃO LIMITADORA DOS NÚCLEOS DE PRODUÇÃO :

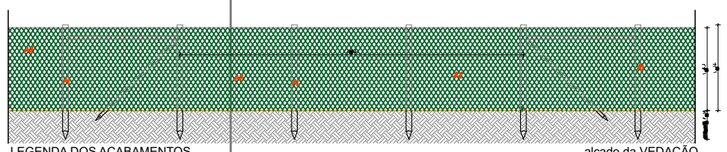

LEGENDA DOS ACABAMENTOS

A1 Poste em madeira tratada contra intempéries e fungos à cor natural

A2 Rede elástica plastificada à cor verde

alçado da VEDAÇÃO
(escala: 1:50)

LIMITE DE PROPRIEDADE

LIMITE A 50.00 m

Caminho público

6.00

FOSSA ESTANQUE

3.00

5.00

LEGENDA:

- LIMITE DA PROPRIEDADE — AREA = 859 550.00 m²
- VEDAÇÃO EM REDE E PRUMOS DE MADEIRA — EXTENSÃO = 2 005.70 m
- ARCO DE DESINFECÇÃO
- SILO DE ARMAZENAMENTO E DISTRIBUIÇÃO DE RAÇÃO
- FURO
- POSTO DE TRANSFORMAÇÃO AÉREO (PT)
- LUGARES DE ESTACIONAMENTO DESCOBERTO
- ENTRADA NA INSTALAÇÃO AVÍCOLA
- 01 02 03 04 PAVILHÃO AVÍCOLA
- 05 FILTRO SANITÁRIO
- 06 ARMAZÉNS DE CAMAS
- 07 MORADIA UNIFAMILIAR
- 08 RESERVATÓRIO DE ÁGUA
- 09 NITREIRA
- 10 FOSSA ESTANQUE
- 11 BÁSCULA
- 12 ARCO DE DESINFECÇÃO
- 13 RESERVATÓRIO DE ÁGUA COMBATE INCÊNDIO
- - PISO EM BETÃO, C/12CM E MALHA #AQ30 - TOUT-VENANT, C/15CM — 3 076.55 m2
- - ABGE, C/15CM — 14 825.84 m2
- - PISO BETUMINOSO, C/8CM - TOUT-VENANT, C/20CM — 2 296.45 m2
- - IMPLANTAÇÃO DOS EDIFICIOS PROPOSTOS

Anotações:

Autoria / Coordenação:

MEIGAL
CONSTRUÇÃO E ADMINISTRAÇÃO DE PROPRIEDADES, S.A.

Disciplina:

ARQUITETURA

Titulo do Projeto:

Construção de Instalação Avícola

Fase:

LICENCIAMENTO

Localização:

Valeira Baixa - Freguesia de Bemposta - Concelho de Abrantes - Distrito de Santarém

Requerente:

TRIPERÚ - Sociedade de Produção e Comercialização de Aves, S.A.

Projetistas:

Rui Matos

Tecnico Responsável:

Miguel Ferreira, arq.º

O.A. n.º 15 931


Designação:

PLANTA DE IMPLANTAÇÃO


Arranjos Exteriores

Data:	Escala:	Folha:	Versão:
2024.11.04	1:2000 1:50	. 02A	01


Este desenho é propriedade intelectual da Meigal CAP S.A. e não pode ser reproduzido, divulgado, ou copiado no todo ou em parte, sem autorização expressa.
Reservados todos os direitos pela legislação em vigor - Decreto Lei 63/85 de 14 de março, na sua atual redação.

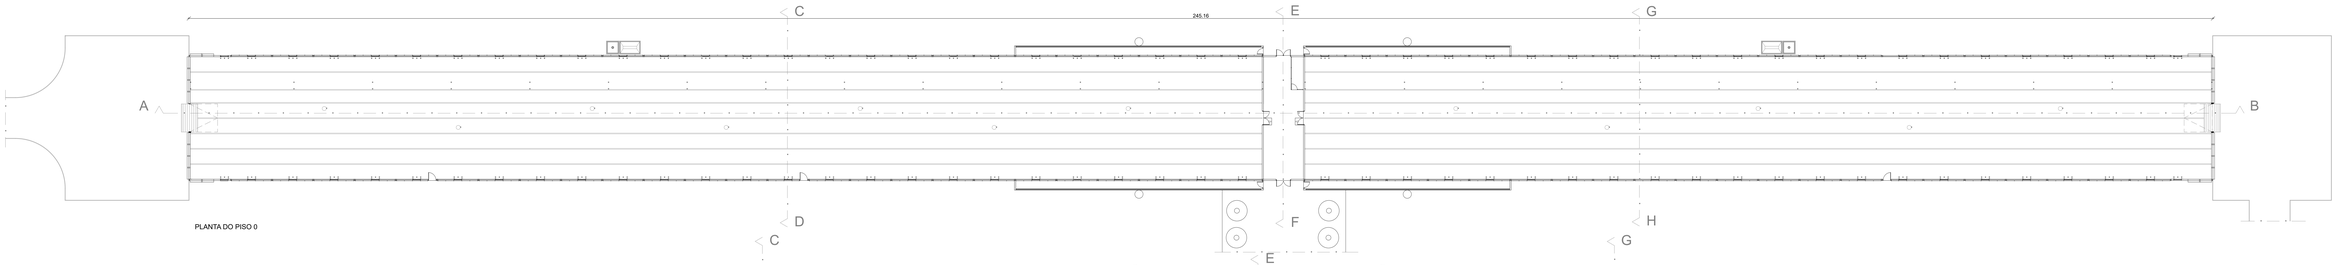


PLANTA DO PISO 0

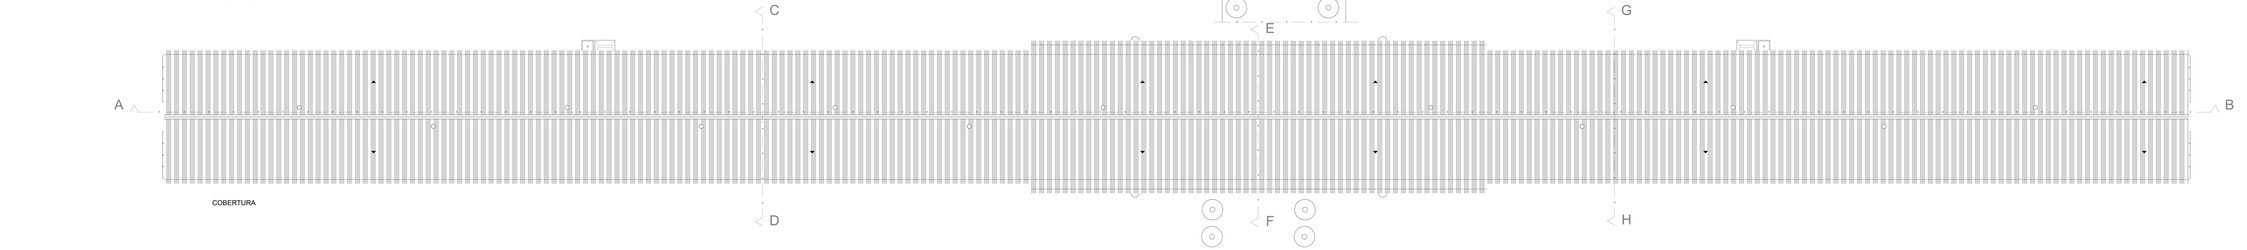

COBERTURA

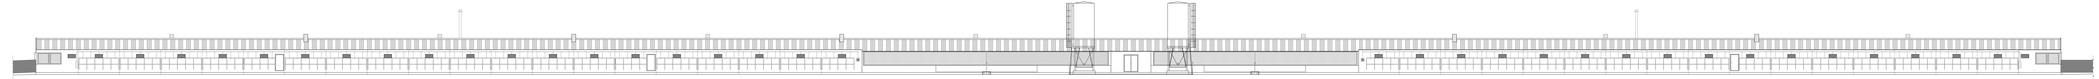


ALÇADO PRINCIPAL

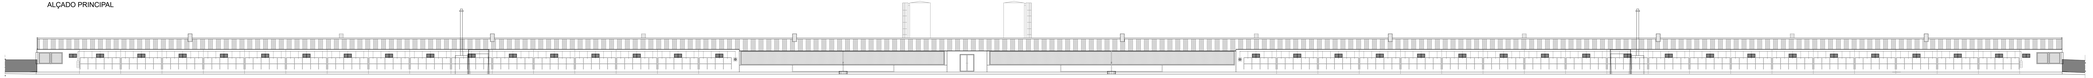


ALÇADO POSTERIOR



ALÇADO LATERAL ESQUERDO

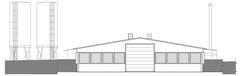

ALÇADO LATERAL DIREITO

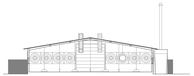

CORTE CD



CORTE EF



CORTE GH



CORTE AB

QUADRO DE ÁREAS

Piso	Número	Compartimento	Área
0	01	Sala para alojamento das aves - Nave 1	1 926.53 m²
	02	Sala para alojamento das aves - Nave 2	1 629.73 m²
	03	Sala de comandos	5.73 m²
	04	Circulação	55.83 m²
	05	Zona de Humidificação	29.70 m²
	06	Zona de Humidificação	29.70 m²
	07	Zona de Humidificação	29.70 m²
	08	Zona de Humidificação	29.70 m²

INFORMAÇÃO TÉCNICA

Área Util Total	3 744.62 m²
Área Bruta de Construção	3 844.96 m²
Área de Implantação	3 844.96 m²
Volume de Construção	11 727.13 m³
Altura da Edificação	+4.20 m
Altura da Fachada	+3.08 m

Anotações:

Autora / Coordenação:

MEIGAL
CONSTRUÇÃO E ADMINISTRAÇÃO DE PROPRIEDADES, S.A.

Disciplina: ARQUITETURA

Título do Projeto: Construção de Instalação Avícola

Fase: LICENCIAMENTO




Projetistas: Rui Matos — Técnico Responsável: Miguel Ferreira, eng.º, O.A. n.º 15 931


Designação: 01 a 04 - PAVILHÃO AVÍCOLA
Plantas, Cortes e Alçados

Data	Escala	Folha	Versão
2024.11.04	1:200	03	01


Este desenho é propriedade intelectual da Meigal CAP, S.A. e não pode ser reproduzido, divulgado, ou usado no todo ou em parte, sem autorização escrita.

A1+

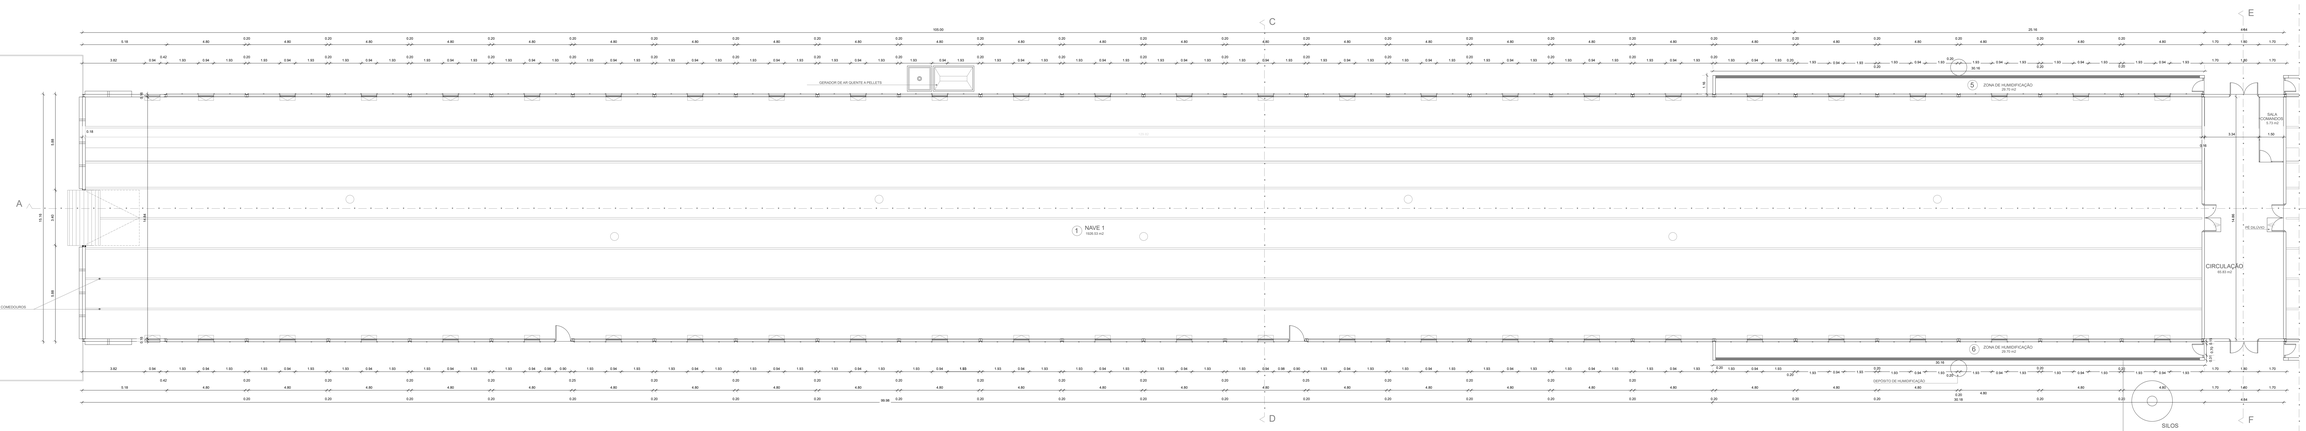


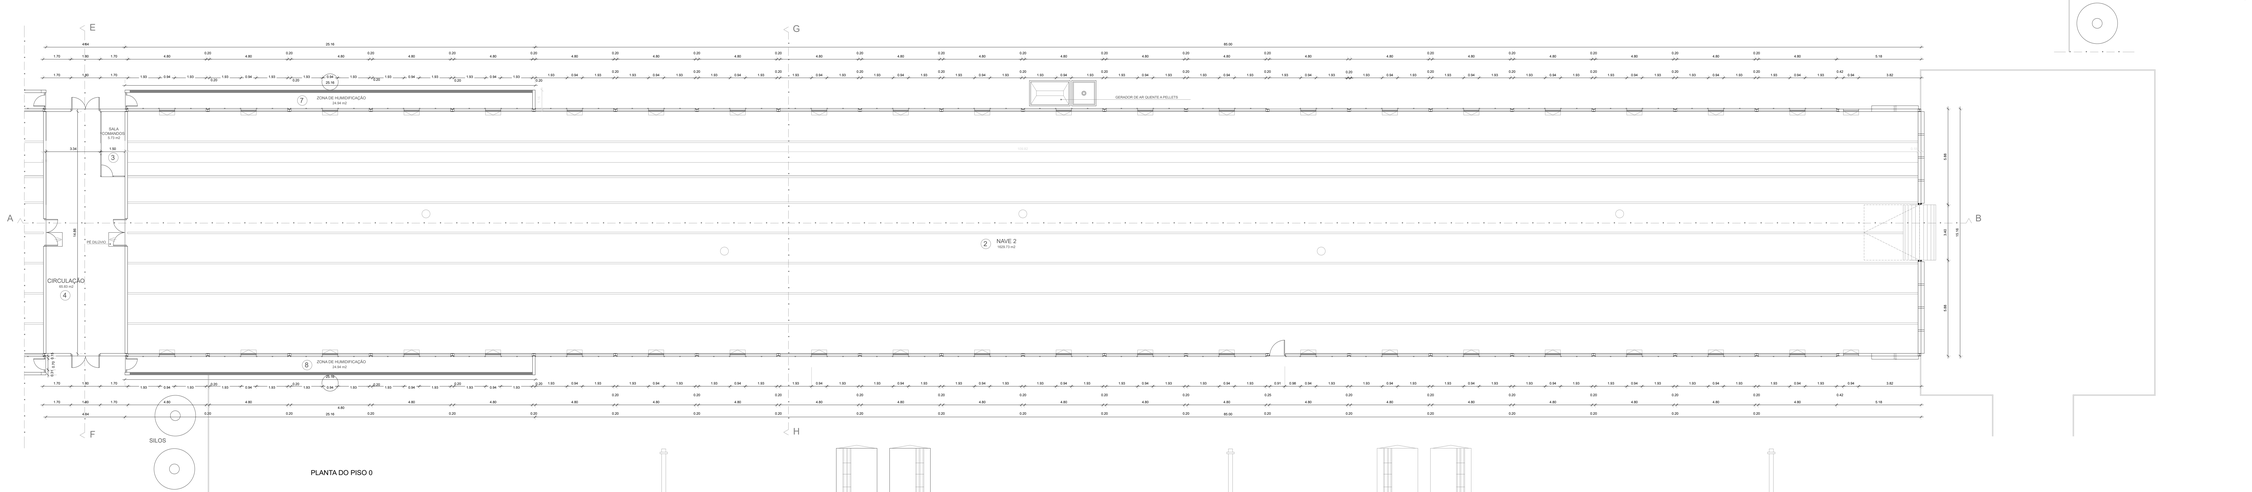


PLANTA DO PISO 0

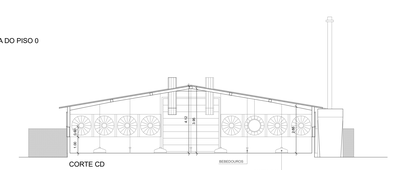


CORTE CD

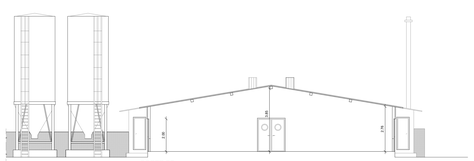


CORTE EF

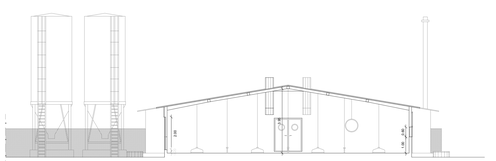

CORTE GH

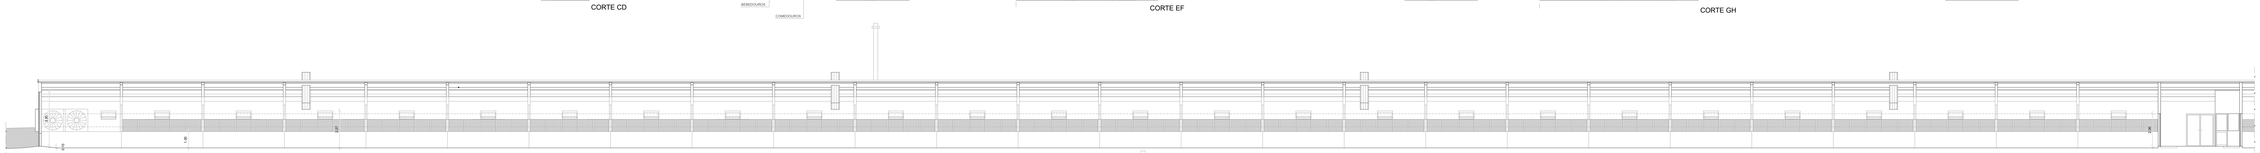

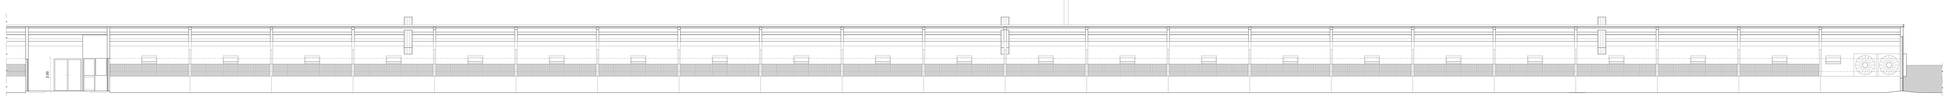

CORTE AB

QUADRO DE ÁREAS

Piso	Número	Compartimento	Área
0	01	Sala para alojamento das aves - Nave 1	1 926.53 m²
	02	Sala para alojamento das aves - Nave 2	1 929.73 m²
	03	Sala de comandos	5.73 m²
	04	Circulação	55.83 m²
	05	Zona de Humidificação	29.70 m²
	06	Zona de Humidificação	29.70 m²
	07	Zona de Humidificação	29.70 m²
	08	Zona de Humidificação	29.70 m²

INFORMAÇÃO TÉCNICA	
Área Do Troço	3 746.62 m²
Área Bruta de Construção	3 844.96 m²
Área de Implantação	3 844.96 m²
Volume de Construção	11 727.13 m³
Altura da Edificação	+4.20 m
Altura da Fachada	+3.08 m

Anotações:

Autoria / Coordenação:

MEIGAL
CONSTRUÇÃO E ADMINISTRAÇÃO DE PROPRIEDADES, S.A.

Disciplina:
ARQUITETURA

Título do Projeto:
Construção de Instalação Avícola

Fase:
LICENCIAMENTO

Localização:
Valeira Baixa - Freguesia de Bemposta - Concelho de Abrantes - Distrito de Santarém

Requerente:

Proprietário:
Rui Matos


Técnico Responsável:
Miguel Ferreira, arq.º
O.A. n.º 15 931


Designação:
01 a 04 - PAVILHÃO AVÍCOLA
Planta do Piso e Cortes

Data: 2024.11.04 | Escala: 1:100 | Folha: 04 | Versão: 01


Este desenho é propriedade intelectual da Meigal CAT, S.A. e não pode ser reproduzido, divulgado, ou usado, no todo ou em parte, sem autorização.
Reservados todos os direitos pela legislação em vigor - Decreto Lei 63/85 de 14 de março, re-ous.duat refaudu.


A0

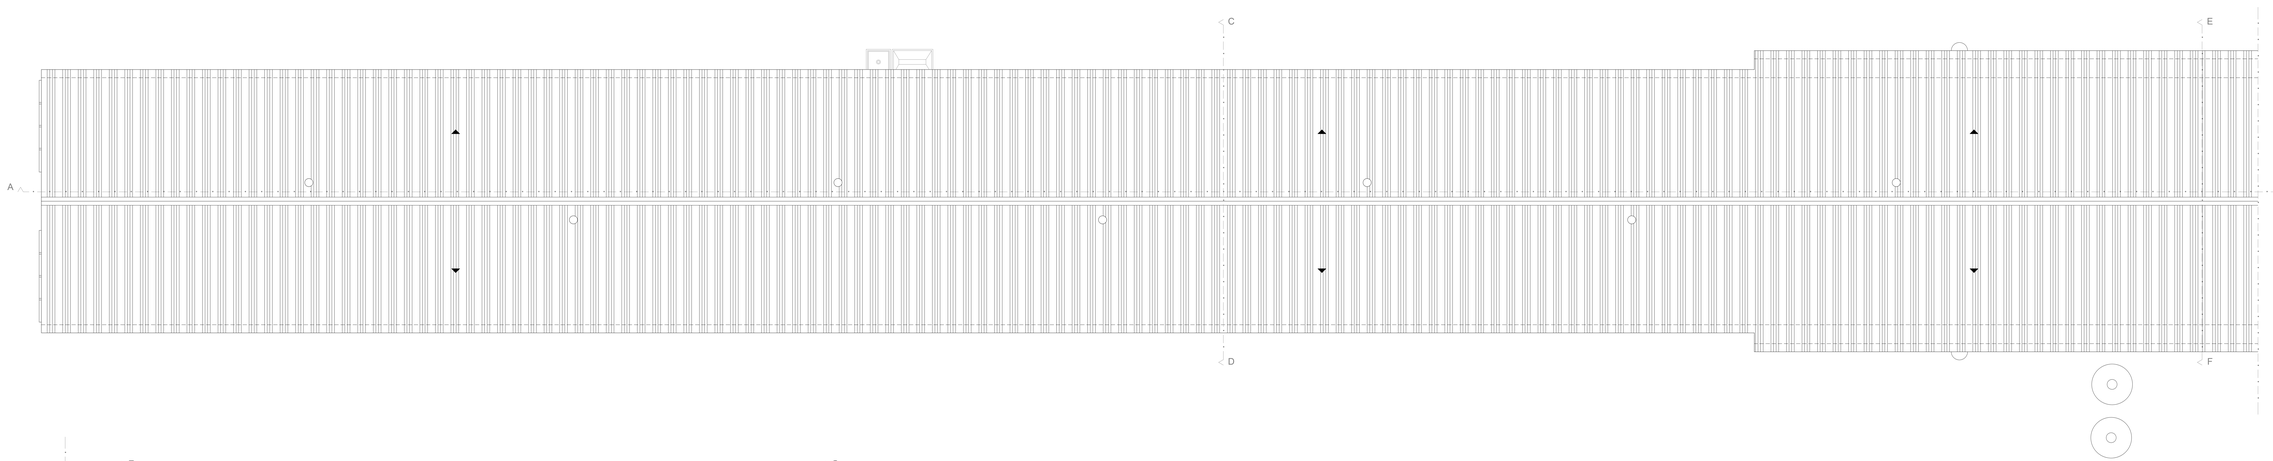

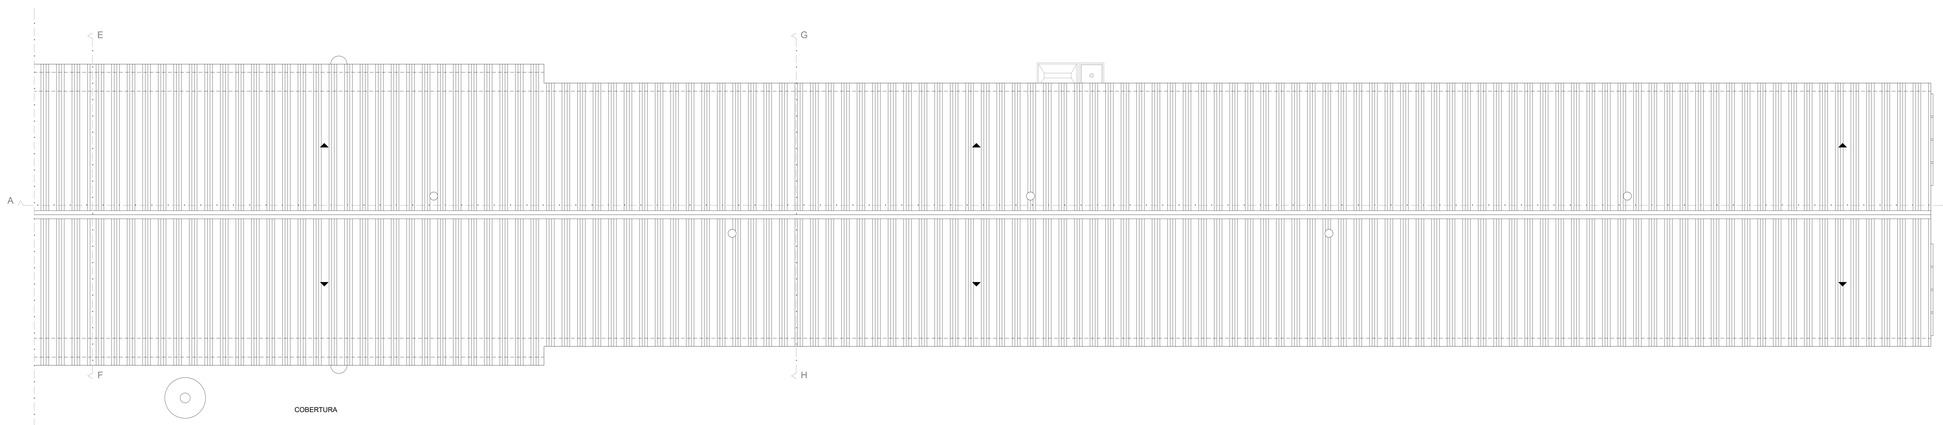

COBERTURA

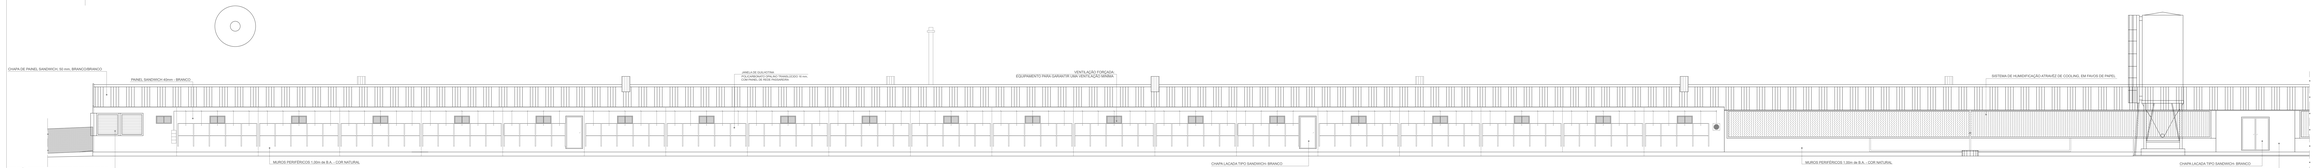

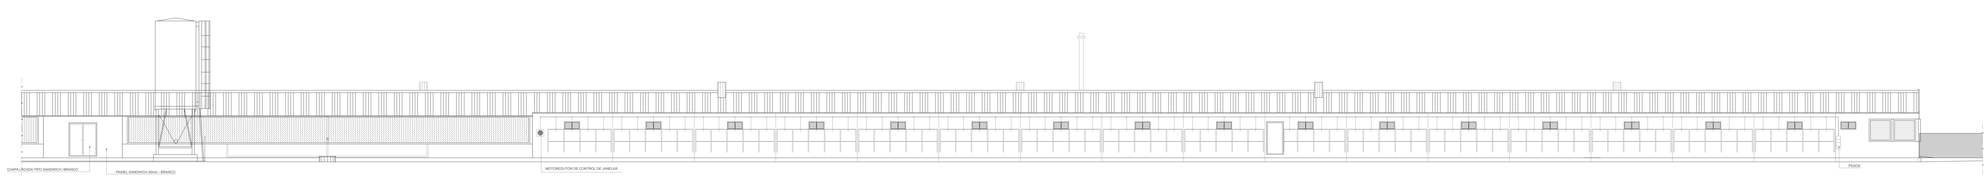

ALÇADO PRINCIPAL

Anotações:

Autoria / Coordenação:

MEIGAL
CONSTRUÇÃO E ADMINISTRAÇÃO DE PROPRIEDADES, S.A.

Disciplina:
ARQUITETURA

Título do Projeto:
Construção de Instalação Avícola

Fase:
LICENCIAMENTO

Localização:
Valeira Baixa - Freguesia de Bemposta - Concelho de Abrantes - Distrito de Santarém

Requerente:

Proprietário:
Rui Matos


Técnico Responsável:
Miguel Ferreira, arq.º

Designação:
01 a 04 - PAVILHÃO AVÍCOLA
Planta da Cobertura e Alçados


Data: 2024.11.04
Escala: 1:100
Folha: 05
Versão: 01

Este desenho é propriedade intelectual de Meigal CAT S.A. e não pode ser reproduzido, divulgado, ou usado, no todo ou em parte, sem autorização. Reservados todos os direitos pela legislação em vigor - Decreto Lei 63/85 de 14 de março, re-ouve dual reflexão.

A0

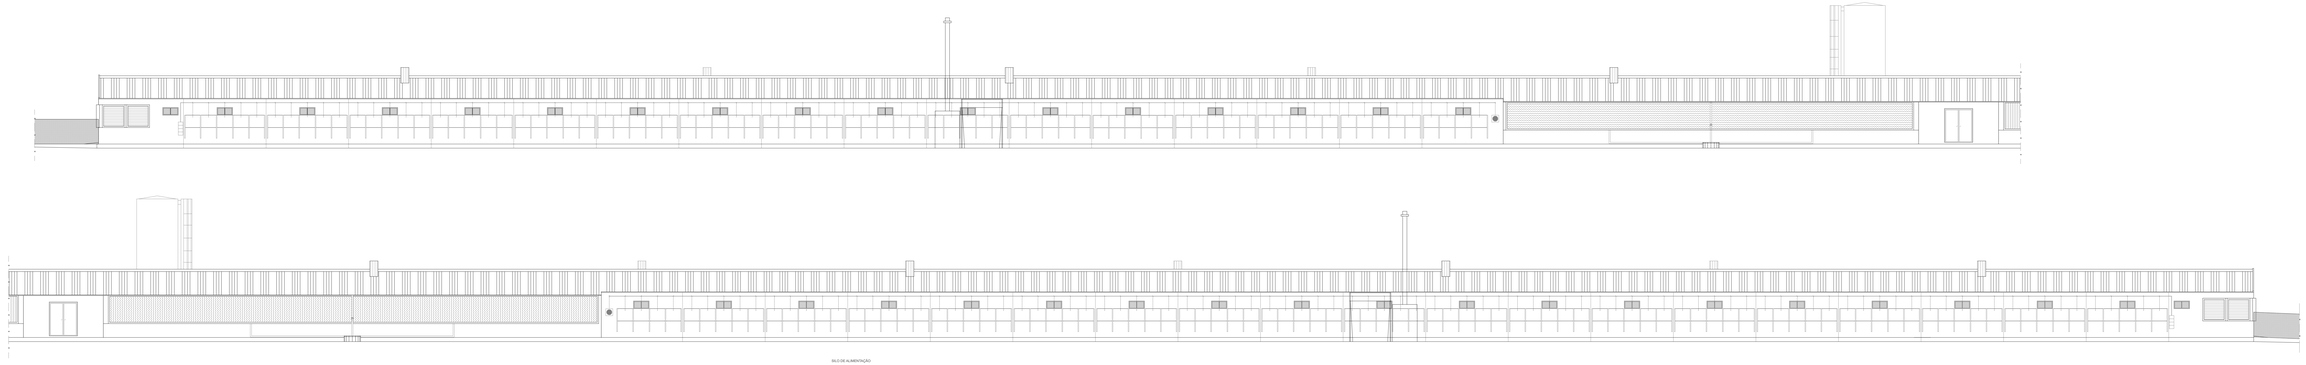


ALÇADO POSTERIOR

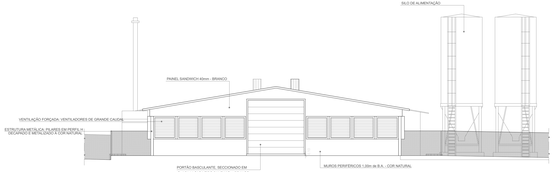


ALÇADO LATERAL ESQUERDO



ALÇADO LATERAL DIREITO

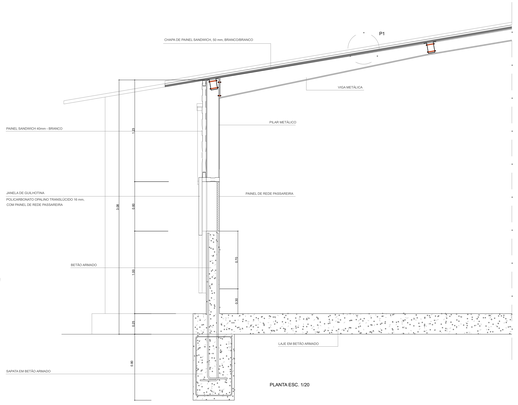

PLANTA ESC. 1/20

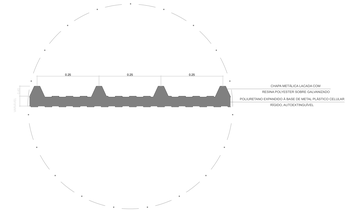

P1 - CHAPA DE PAINEL SANDWICH

Anotações:

Autoria / Coordenação:

MEIGAL
CONSTRUÇÃO E ADMINISTRAÇÃO DE PROPRIEDADES, S.A.

Disciplina:

ARQUITETURA

Título do Projeto:

Construção de Instalação Avícola

Fase:

LICENCIAMENTO

Localização:

Valeira Baixa - Freguesia de Bemposta - Concelho de Abrantes - Distrito de Santarém

Requerente:

TRIPERU - Sociedade de Produção e Comercialização de Aves, S.A.

Proprietário:

Rui Matos

Técnico Responsável:

Miguel Ferreira, arq.º

O.A. n.º 15 831

Designação:


01 a 04 - PAVILHÃO AVÍCOLA


Alçados e Pormenores Construtivos

Data	Escala	Prancha	Versão
2024.11.04	1:20 1/100	06	01

Este desenho é propriedade intelectual da Meigal CAPTA A e não pode ser reproduzido, divulgado, ou copiado no todo ou em parte, sem autorização escrita.
Reservados todos os direitos para legislação em vigor - Decreto Lei 63/85 de 14 de março. Ao novo acordo ortográfico.


A0

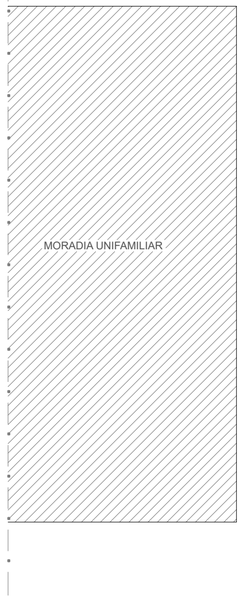

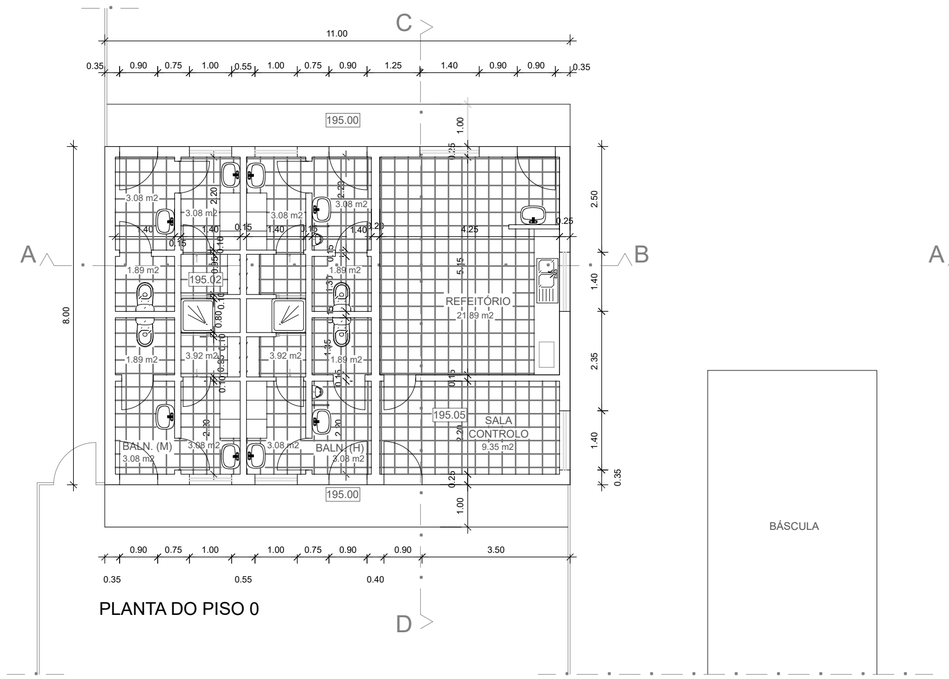


PLANTA DO PISO 0

BÁSCULA

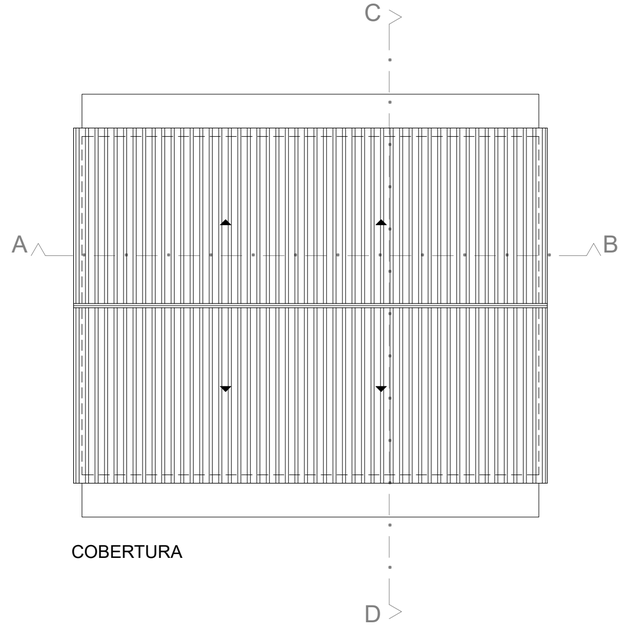



COBERTURA

PORMENOR DE PAREDE DUPLA COM ARTICULAÇÃO DO VÃO

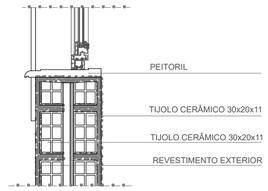


PORMENOR DA PAREDE COM ARTICULAÇÃO DO PAVIMENTO EXTERIOR

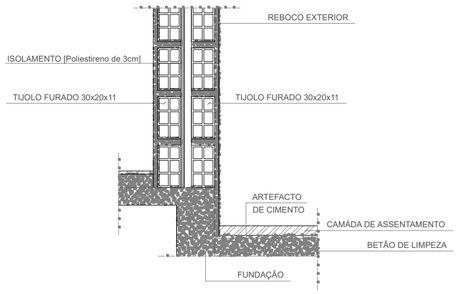

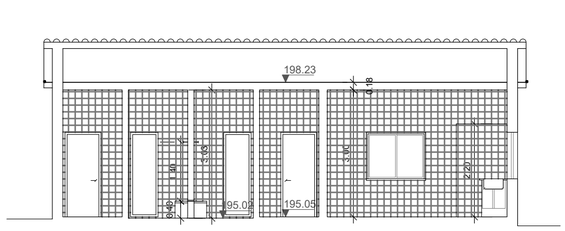



CORTE AB

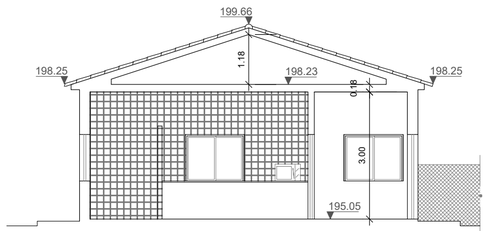


CORTE CD

PORMENOR DE PAREDE DUPLA COM ARTICULAÇÃO DA COBERTURA

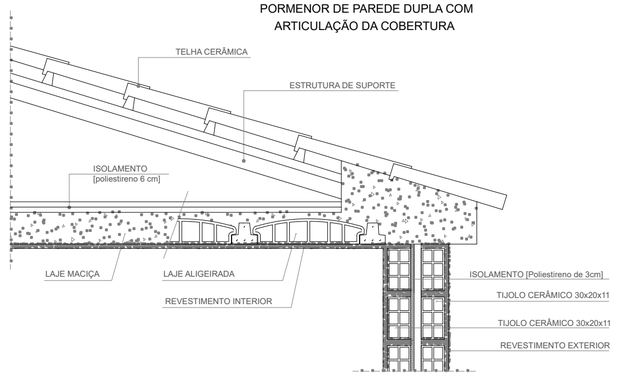


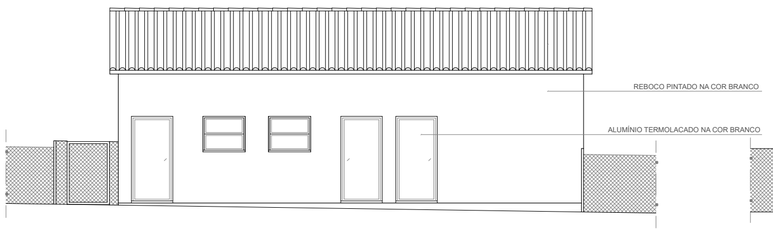


ALÇADO PRINCIPAL

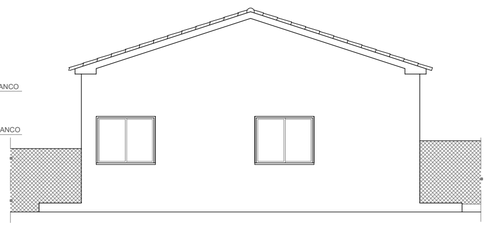

ALÇADO LATERAL DIREITO

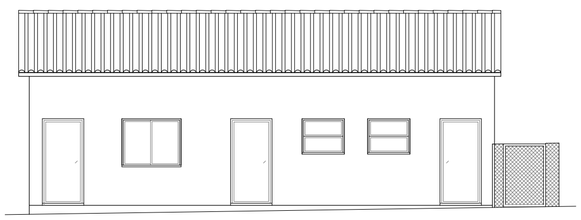

ALÇADO POSTERIOR

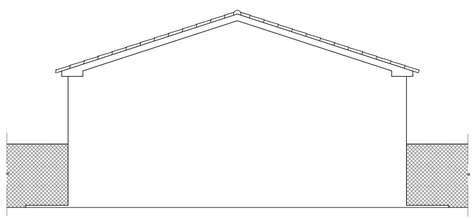

ALÇADO LATERAL ESQUERDO

QUADRO DE ÁREAS

Piso	Número	Compartimento	Área
0	01	Refeitório	21.89 m²
	02	Sala de controlo	9.35 m²
	03	Vestiário masculino	16.24 m²
	04	Sanitário masculino	1.89 m²
	05	Sanitário feminino	1.89 m²
	06	Vestiário feminino	16.24 m²
	07	Sanitário masculino	1.89 m²
	08	Sanitário feminino	1.89 m²

INFORMAÇÃO TÉCNICA	
Área Útil Total	71.28 m²
Área Bruta de Construção	88.00 m²
Área de Implantação	88.00 m²
Volume de Construção	286.00 m³
Altura da Edificação	+4.61 m
Altura da Fachada	+3.20 m

Anotações:

Autoria / Coordenação:

MEIGAL
CONSTRUÇÃO E ADMINISTRAÇÃO DE PROPRIEDADES, S.A.

Disciplina:
ARQUITETURA

Titulo do Projeto:
Construção de Instalação Avícola

Fase:
LICENCIAMENTO

Localização:
Valeira Baixa - Freguesia de Bemposta - Concelho de Abrantes - Distrito de Santarém

Requerente:
TRIPERÚ - Sociedade de Produção e Comercialização de Aves, S.A.

Projetistas:
Rui Matos


Tecnico Responsável:
Miguel Ferreira, arq.º
O.A. n.º 15 931

Designação:
05 - FILTRO SANITÁRIO
Plantas, Cortes, Alçados e Pormenores construtivos


Data:	Escala:	Folha:	Versão:
2024.11.04	1/20 1:100	. 07	01

Este desenho é propriedade intelectual da Meigal CAP S.A. e não pode ser reproduzido, divulgado, ou copiado no todo ou em parte, sem autorização expressa.
Reservados todos os direitos pela legislação em vigor - Decreto Lei 63/85 de 14 de março, na sua atual redação.


A2

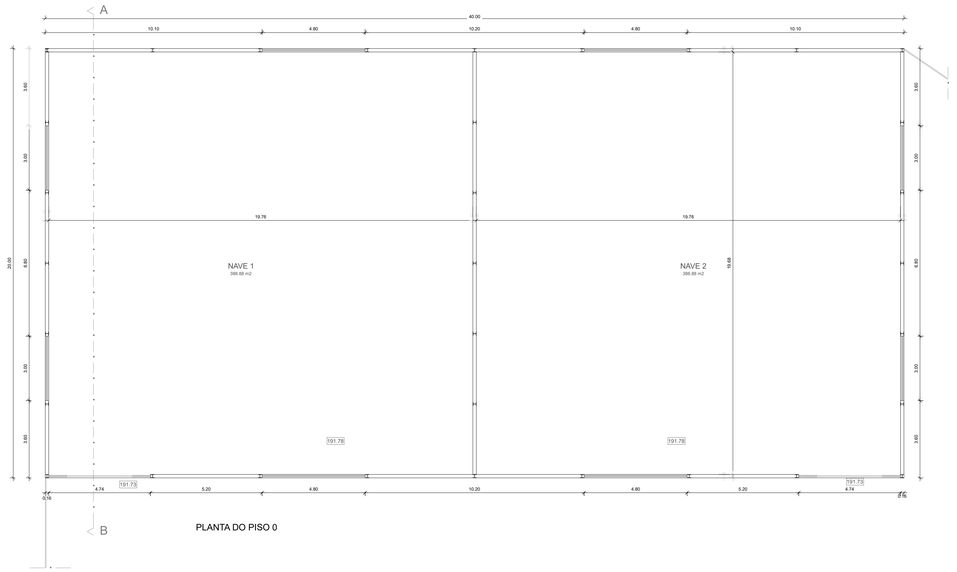


PLANTA DO PISO 0

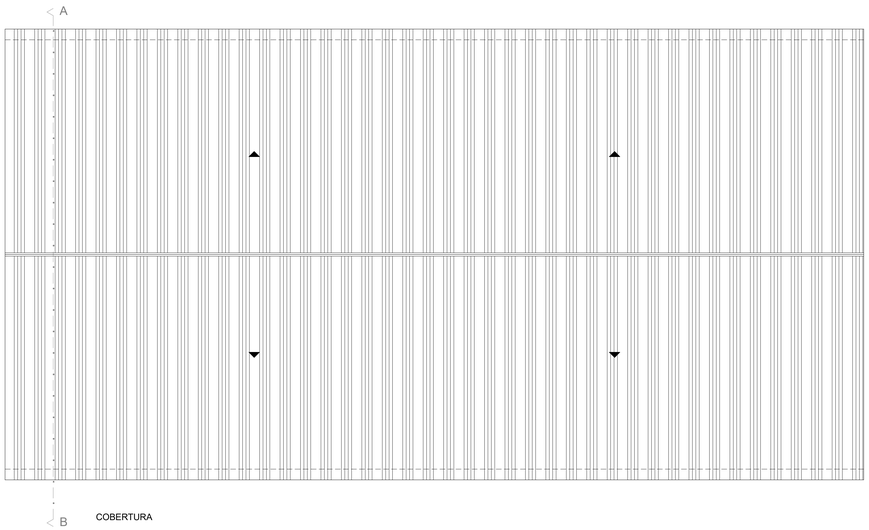


COBERTURA

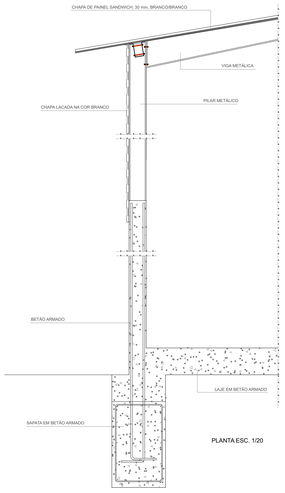


PLANTA ESC. 1/20

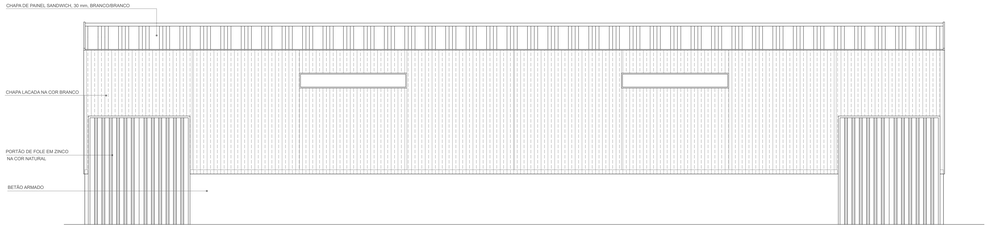


ALÇADO PRINCIPAL

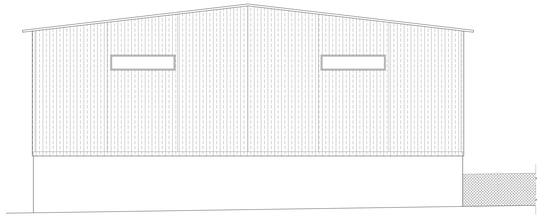


ALÇADO LATERAL DIREITO

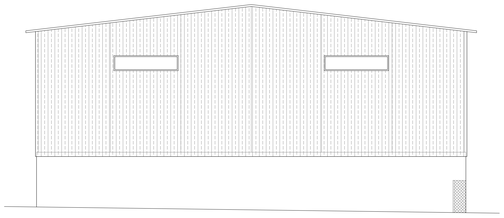

ALÇADO LATERAL ESQUERDO

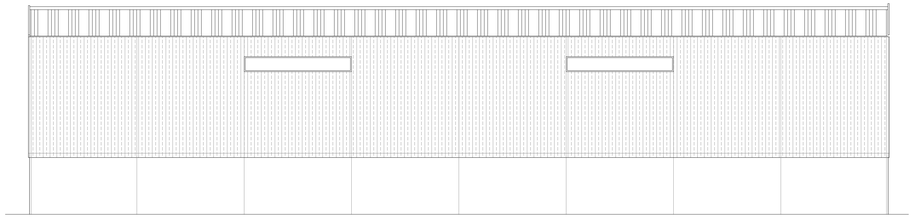

ALÇADO POSTERIOR

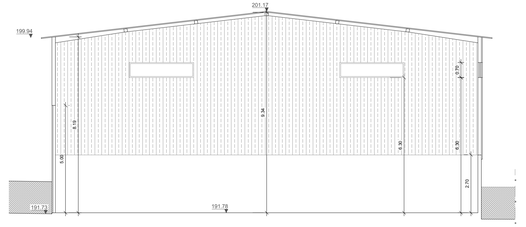

CORTE AB

QUADRO DE ÁREAS

Piso	Número	Compartimento	Área
0	01	Nave 1	388.88 m²
	02	Nave 2	388.88 m²

INFORMAÇÃO TÉCNICA	
Área Útil Total	777.76 m²
Área Bruta de Construção	800.00 m²
Área de Implantação	800.00 m²
Volume de Construção	6 568.00 m³
Altura da Edificação	+9.34 m
Altura da Fachada	+8.21 m

Anotações:

Autoria / Coordenação:

MEIGAL
CONSTRUÇÃO E ADMINISTRAÇÃO DE PROPRIEDADES, S.A.

Disciplina:

ARQUITETURA

Título do Projeto:

Construção de Instalação Avícola

Fase:

LICENCIAMENTO

Localização:

Valeira Baixa - Freguesia de Bemposta - Concelho de Abrantes - Distrito de Santarém

Requerente:

TRIPERÚ - Sociedade de Produção e Comercialização de Aves, S.A.

Propietário:

Rui Matos

Técnico Responsável:

Miguel Ferreira, arq.ª

O.A. n.º 15 931

Designação:


06 - ARMAZÉM DE CAMAS

Plantas, Cortes, Alçados e Pormenores construtivos


Data:	Escala:	Folha:	Versão:
2024.11.04	1:20 1:100	08	01

Este desenho é propriedade intelectual da Meigal CAP S.A. e não pode ser reproduzido, divulgado, ou copiado no todo ou em parte, sem autorização expressa.
Reservados todos os direitos pela legislação em vigor - Decreto Lei 63/85 de 14 de março, na sua atual redação.

A1+

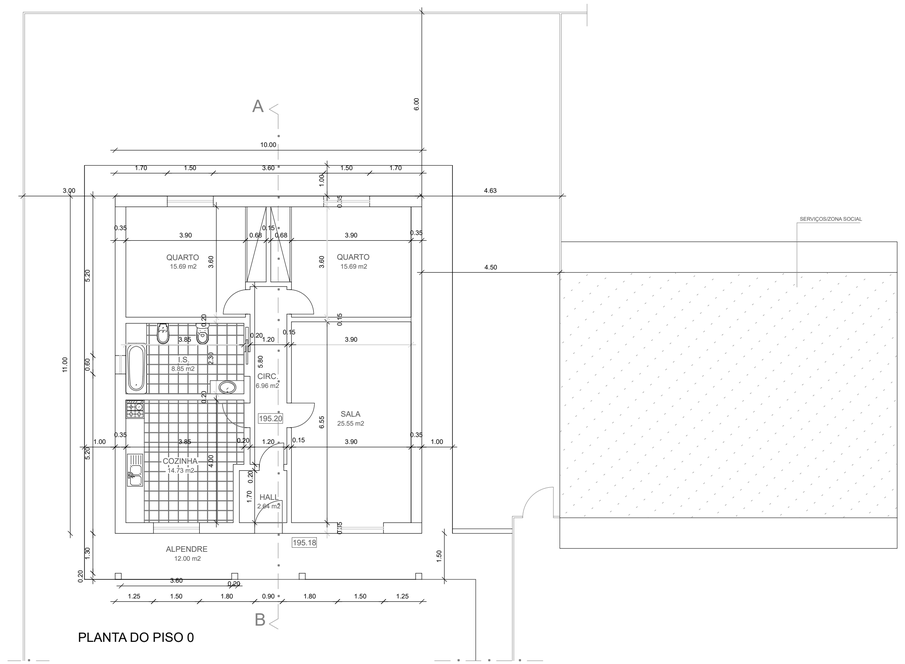


PLANTA DO PISO 0

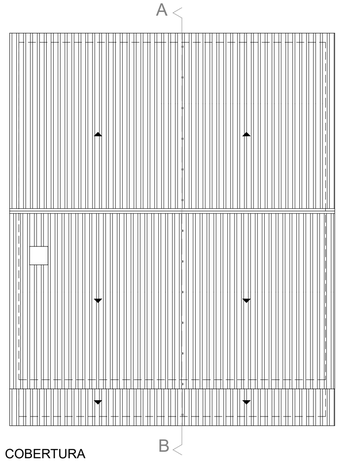

COBERTURA



PORMENOR DE PAREDE DUPLA COM ARTICULAÇÃO DA COBERTURA

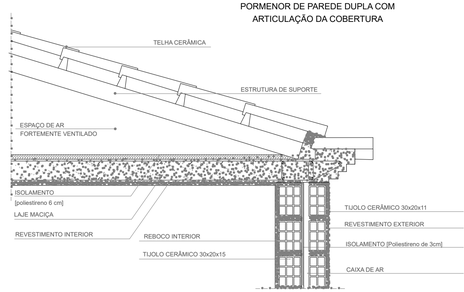

MAL.	QUANTIDADE	DIMENSÕES	CAIXILHO	VIDRO	COR	PROTECÇÃO
P1	3	1.50X1.10	ALUMÍNIO TERMOLACADO	AL. TERMOLACADO / VIDRO	BRANCO	PLÁSTICO - BRANCO
P2	1	0.60X0.60	ALUMÍNIO TERMOLACADO	AL. TERMOLACADO / VIDRO	BRANCO	PLÁSTICO - BRANCO


MAL.	QUANTIDADE	DIMENSÕES	CAIXILHO	VIDRO	COR	PROTECÇÃO
J1	1	0.90X2.00	ALUMÍNIO TERMOLACADO	AL. TERMOLACADO	BRANCO	
J2	1	1.50X2.00	ALUMÍNIO TERMOLACADO	AL. TERMOLACADO / VIDRO	BRANCO	PLÁSTICO - BRANCO

QUADRO DE ÁREAS


Piso	Número	Compartimento	Área
0	01	Hall	2.64 m²
	02	Circulação	6.96 m²
	03	Sala	25.55 m²
	04	Cozinha	14.73 m²
	05	Instalação Sanitária	8.85 m²
	06	Quarto	15.69 m²
	07	Quarto	15.69 m²

INFORMAÇÃO TÉCNICA	
Área Útil Total	90.11 m²
Área Bruta de Construção	110.00 m²
Área de Implantação	110.00 m²
Volume de Construção	353.10 m³
Altura da Edificação	+4.91 m
Altura da Fachada	+3.09 m


Anotações:

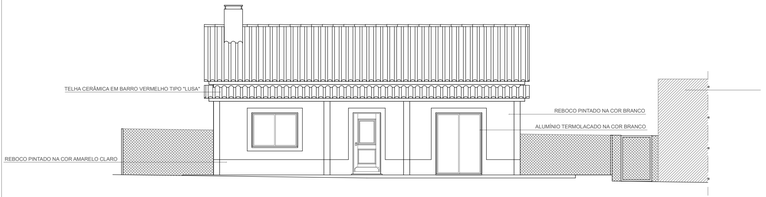


ALÇADO PRINCIPAL

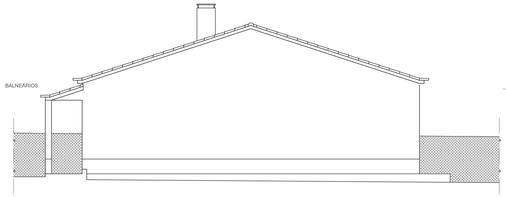


ALÇADO LATERAL DIREITO

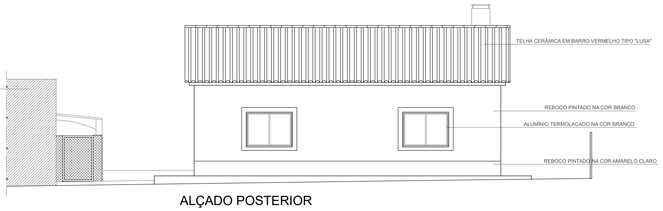

ALÇADO POSTERIOR

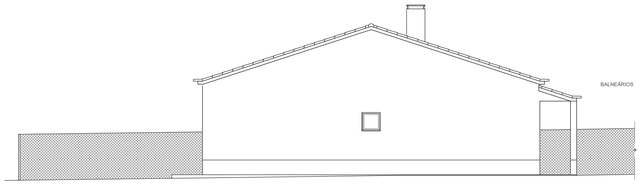


ALÇADO LATERAL ESQUERDO

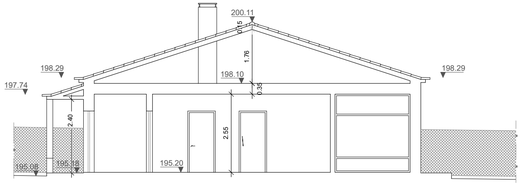


CORTE AB

PORMENOR DE LIGAÇÃO DA PORTA DE ENTRADA COM A SOLEIRA

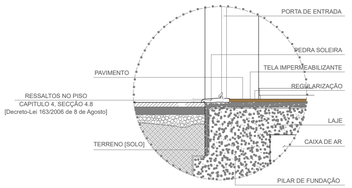

PORMENOR DE PAREDE DUPLA COM ARTICULAÇÃO NA CAIXA DE ESTORE

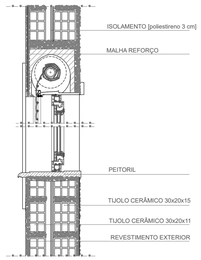

Autoria / Coordenação:

MEIGAL
CONSTRUÇÃO E ADMINISTRAÇÃO DE PROPRIEDADES, S.A.

Disciplina:
ARQUITETURA

Título do Projeto:
Construção de Instalação Avícola

Fase:
LICENCIAMENTO

Localização:
Valeira Baixa - Freguesia de Bemposta - Concelho de Abrantes - Distrito de Santarém

Requerente:
TRIPERÚ - Sociedade de Produção e Comercialização de Aves, S.A.

Projetistas:
Rui Matos

Técnico Responsável:
Miguel Ferreira, arq.º
O.A. n.º 15 931

Designação:
07 - MORADIA UNIFAMILIAR
Plantas, Cortes, Alçados e Pormenores construtivos

Data:	Escala:	Folha:	Versão:
2024.11.04	1/20 1:100	09	01

Este desenho é propriedade intelectual da Meigal CAP S.A. e não pode ser reproduzido, divulgado, ou copiado no todo ou em parte, sem autorização expressa.
Reservados todos os direitos pela legislação em vigor - Decreto Lei 63/85 de 14 de março, na sua atual redação.

A2+





INTRODUÇÃO

Refere-se a presente memória descritiva e justificativa ao Plano de Acessibilidades do Projecto de Construção de MORADIA UNIFAMILIAR. Pretende-se que o edifício cumpra com os requisitos de acessibilidade a todos os seus futuros moradores.

DESCODIFICAÇÃO DAS NORMAS TÉCNICAS

O prédio em questão enquadra-se no âmbito de aplicação definido no nº3 do Artigo 2º do Decreto-Lei nº163/2006, de 8 de Agosto. É apresentada de seguida a descodificação de todas as Normas Técnicas adotadas quer no exterior quer no interior da habitação:

CAPITULO 1 - VIA PÚBLICA
1.1.1. O Edifício permite o acesso à rede de percursos pedonais acessíveis existentes na envolvente.

CAPITULO 2 - EDIFICIOS E ESTABELECIMENTOS EM GERAL

Secção 2.1. Percurso Acessível:
2.1.1. O edifício é dotado de pelo menos um percurso acessível que proporciona o acesso seguro e confortável das pessoas com mobilidade condicionada entre a via pública, o local de entrada/saída principal e os espaços interiores e exteriores que os constituem.

Secção 2.2. Átrios:
2.2.1., 2.2.2. e 2.2.3. Em toda a extensão do percurso acessível em todos os átrios de acesso à habitação é possível inscrever uma zona de manobra com rotação a 360º, quer pelo exterior, quer pelo interior do apartamento. Todas as portas de entrada/saída têm uma largura útil não interior a 0,87m.

Secção 2.3. Patamares, galerias e corredores:
2.3.1., 2.3.2. e 2.3.3. Todos os patamares, galerias e corredores com comprimento interior a 1,5m e incluídos no percurso acessível, têm a largura mínima de 0,9m. Os patamares, galerias e corredores com comprimento superior a 1,5m de comprimento e incluídos no percurso acessível, têm uma largura não inferior a 1,2m. Em todos os corredores com largura inferior a 1,5m não existem troços do percurso acessível superiores a 10m sem que haja pelo menos a possibilidade de encontrar um local para se efetuar a manobra de rotação de 360º ou de mudança de direção a 180º.

Secção 2.5. Rampas:
2.5.1. e 2.5.2. Em todo o percurso acessível onde se utilizam rampas as mesmas desenvolvem-se com uma largura mínima de 1,2m e uma inclinação máxima de 6% para projeções horizontais até 10m. Pontualmente existe rampas com inclinação superior a 6% mas cumprindo com o especificado nas alíneas 1) e 2) do n.º 2.5.1.e do n.º 2.5.2.
2.5.4., 2.5.5., 2.5.6., 2.5.7., 2.5.8., 2.5.9., 2.5.10 e 2.5.11. Todas as rampas existentes em percurso acessível têm uma largura mínima de 1,2m. As rampas possuem plataformas horizontais de descanso na base e no topo com um comprimento mínimo de 1.5m. Nos casos onde é necessário, as rampas são providas de corrimãos de ambos os lados por forma a dar cumprimento ao especificado nos n.ºs 2.5.7., 2.5.8., 2.5.9, 2.5.10 e 2.5.11.

Secção 2.9. Instalações sanitárias:
Na habitação existe uma instalação sanitária adaptada a pessoas de mobilidade reduzida. A instalação sanitárias satisfaz os requisitos definidos nos n.ºs 2.9.4., 2.9.7., 2.9.13., 2.9.14., 2.9.15., 2.9.16., 2.9.17., 2.9.18. e 2.9.20. da presente secção.

Secção 2.14. Bateria de receptáculos postais:
Os receptáculos postais localizam-se junto da entrada pedonal de cada fogo, os mesmos satisfazem o estabelecido no n.º 2.14.1. da presente secção.

CAPITULO 3 - EDIFICIOS, ESTABELECIMENTOS E INSTALAÇÕES COM USOS ESPECÍFICOS

Secção 3.1. Disposições específicas:
Para além do especificado no capítulo anterior são tidas em conta as normas da Secção 3.2. e 3.3. referentes a edifícios de habitação.

Secção 3.2. Edifícios de habitação - habitações:
3.2.1. No espaço de entrada de cada fogo é possível inscrever uma zona de manobra para rotação de 360º.
Todos os corredores e outros espaços de circulação horizontal do fogo cumprem com o n.º3.3.2.
A cozinha da habitação cumpre com o definido no n.º3.3.3.
A instalação sanitária cumpre com o definido no n.º3.3.4.

CAPITULO 4 - PERCURSO ACESSÍVEL
A habitação é servida por um percurso acessível, possibilitando a pessoas de mobilidade reduzida o acesso a todas as habitações. Este mesmo percurso garante o acesso seguro e confortável das pessoas com mobilidade condicionada entre a via pública, local de entrada/saída principal e todos os espaços interiores e exteriores que o constituem.

Secção 4.1. Zonas de permanência:
Todas a zonas de permanência cumprem com as dimensões previstas, ou seja uma largura ≥ 0.75m e um comprimento ≥ 1.20m, cumprem também com o estipulado nos n.ºs 4.1.1. e 4.1.2.

Secção 4.2. Alcance:
Ao longo do percurso as zonas livres para permanência permitem a aproximação frontal e lateral, cumprindo com o estipulado nos n.ºs 4.2.1. e 4.2.2.

Secção 4.3. Largura livre:
O percurso acessível desenrola-se em toda a sua extensão com uma largura livre mínima de 1.20m conforme o especificado nos n.ºs 4.3.1., 4.3.2. e 4.3.3.

Secção 4.4. Zonas de manobra:
Dentro do edifício existem zonas de manobra (ver desenhos) que satisfazem o estipulado nos n.ºs 4.4.1 e 4.4.2.

Secção 4.5. Altura livre:
Em toda a extensão do percurso acessível o caminho é feito por forma a garantir o cumprimento do especificado nos n.ºs 4.5.1., 4.5.2., 4.5.3. e 4.5.4.

Secção 4.6. Objetos salientes:
A existência de objetos salientes ocorre de forma pontual, no entanto os mesmos cumprem com o especificado nos n.ºs 4.6.1., 4.6.2. e 4.6.3.

Secção 4.7. Pisos e seus revestimentos:
Todos os revestimentos dos pisos que constituem o percurso acessível foram criteriosamente escolhidos de forma a garantir que todas as superfícies sejam estáveis, duráveis, firmes e contínuas, de acordo com o especificado no n.º4.7.1. Ainda nesta secção, dá-se também cumprimento ao especificado nos n.ºs 4.7.2., 4.7.3., 4.7.4., 4.7.5., 4.7.6. e 4.7.7.

Secção 4.8. Ressaltos no piso:
Todos os ressaltos existentes ao longo do percurso acessível cumprem com o estipulado nos n.ºs 4.8.1 e 4.8.2.

Secção 4.9. Portas:
Todos os vãos têm largura útil superior a 0.77m e altura útil mínima de 2.00m cumprindo na íntegra com o estipulado nos n.ºs 4.9.1. e 4.9.14.

Secção 4.12. Comandos e Controlos:
Todos os comandos e controlos existentes serão colocados de modo a cumprir com os n.ºs 4.12.1 a 4.12.4 da presente secção (ver pormenor esquemático apresentado).

CONCLUSÃO
As soluções contempladas na rede de espaços exteriores e interiores do Edifício, cumprem com os requisitos mínimos que o Decreto-Lei Nº163/2006 de 8 de Agosto, determina.

Percurso acessível Zona de manobra a 360º Zona livre de permanência (1.20m x 0.75m)

Anotações:

Autoria / Coordenação:

MEIGAL
CONSTRUÇÃO E ADMINISTRAÇÃO DE PROPRIEDADES, S.A.

Disciplina:
ARQUITETURA

Título do Projeto:
Construção de Instalação Avícola

Fase:
LICENCIAMENTO

Localização:
Valeira Baixa - Freguesia de Bemposta - Concelho de Abrantes - Distrito de Santarém

Requerente:
TRIPERÚ - Sociedade de Produção e Comercialização de Aves, S.A.


Projetistas:
Rui Matos
Tecnico Responsável:
Miguel Ferreira, arq.º
O.A. n.º 15 931

Designação:
07 - MORADIA UNIFAMILIAR
Planta de Acessibilidades


Data:	Escala:	Folha:	Versão:
2024.11.04	1:100	- 10	01

Este desenho é propriedade intelectual da Meigal CAP S.A. e não pode ser reproduzido, divulgado, ou copiado no todo ou em parte, sem autorização expressa.
Reservados todos os direitos pela legislação em vigor - Decreto Lei 83/85 de 14 de março, na sua atual redação.

A2+

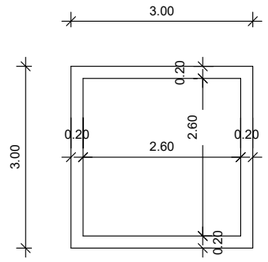

PLANTA

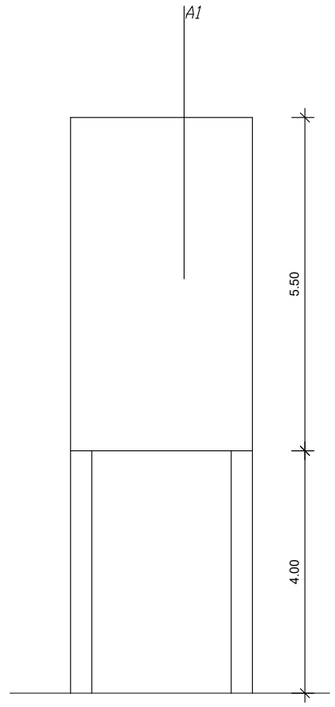

ALÇADO TIPO

LEGENDA DOS ACABAMENTOS

A1 Elementos em pré-fabricado de betão pintados a tinta de cor branca

INFORMAÇÃO TÉCNICA	
Área de Implantação	9.00 m²

Anotações:

Autoria / Coordenação:

MEIGAL
CONSTRUÇÃO E ADMINISTRAÇÃO DE PROPRIEDADES, S.A.

Disciplina:

ARQUITETURA

Titulo do Projeto:

Construção de Instalação Avícola

Fase:

LICENCIAMENTO

Localização:

Valeira Baixa - Freguesia de Bemposta - Concelho de Abrantes - Distrito de Santarém

Requerente:

TRIPERÚ - Sociedade de Produção e Comercialização de Aves, S.A.

Projetistas:

Rui Matos

Tecnico Responsável:

Miguel Ferreira, arq.º
O.A. n.º 15 931


Designação:

08 - RESERVATÓRIO DE ÁGUA
Planta e Alçado


Data:	Escala:	Folha:	Versão:
2024.11.04	1:100	. 11	01

Este desenho é propriedade intelectual da Meigal CAP S.A. e não pode ser reproduzido, divulgado, ou copiado no todo ou em parte, sem autorização expressa.
Reservados todos os direitos pela legislação em vigor - Decreto Lei 63/85 de 14 de março, na sua atual redação.

A3

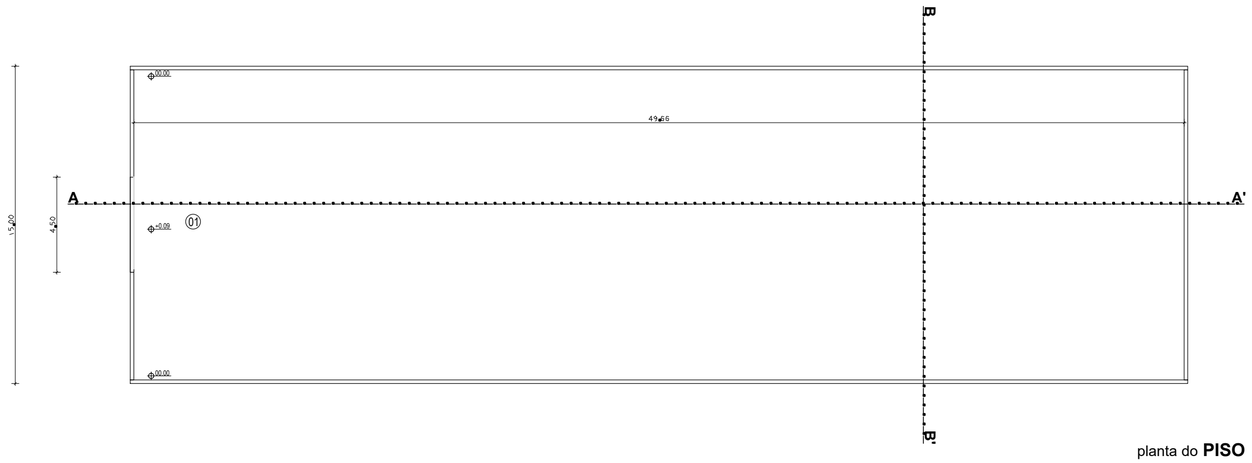


planta do **PISO**

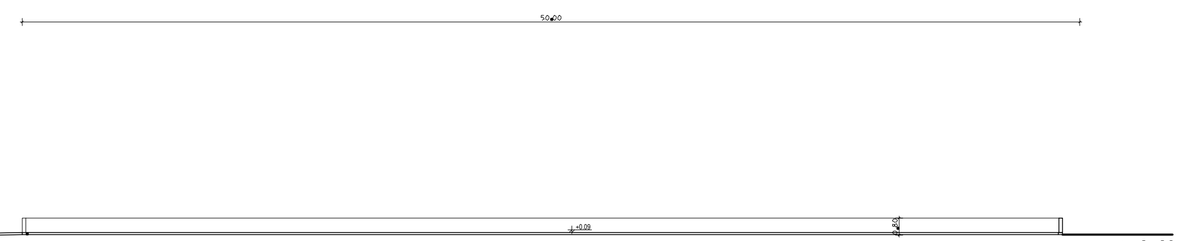


corte **A-A'**



alçado NASCENTE/POENTE

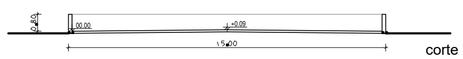

corte **B-B'**

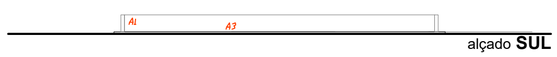

alçado **SUL**



alçado **NORTE**

QUADRO DE ÁREAS

Piso	Número	Compartimento	Área
0	01	Zona de armazenamento de estrume	728.00 m²
		INFORMAÇÃO TÉCNICA	
Área de Implantação			750.00 m²

LEGENDA DOS ACABAMENTOS

A1 Murete em betão armado à cor natural

Anotações:

Autoria / Coordenação:

MEIGAL
CONSTRUÇÃO E ADMINISTRAÇÃO DE PROPRIEDADES, S.A.

Disciplina:
ARQUITETURA

Titulo do Projeto:
Construção de Instalação Avícola

Fase:
LICENCIAMENTO

Localização:
Valeira Baixa - Freguesia de Bemposta - Concelho de Abrantes - Distrito de Santarém

Requerente:
TRIPERÚ - Sociedade de Produção e Comercialização de Aves, S.A.

Projetistas:
Rui Matos

Tecnico Responsável:
Miguel Ferreira, arq.º
O.A. n.º 15 931


Designação:
09 - NITREIRA
Plantas, Cortes, Alçados

Data:	Escala:	Folha:	Versão:
2024.11.04	1:200	. 12	01


Este desenho é propriedade intelectual da Meigal CAP S.A. e não pode ser reproduzido, divulgado, ou copiado no todo ou em parte, sem autorização expressa.
Reservados todos os direitos pela legislação em vigor - Decreto Lei 63/85 de 14 de março, na sua atual redação.

A2

FOSSA ESTANQUE DA NITREIRA
1 entrada e 1 tanque de armazenamento de efluente (capacidade de 10.70m³)

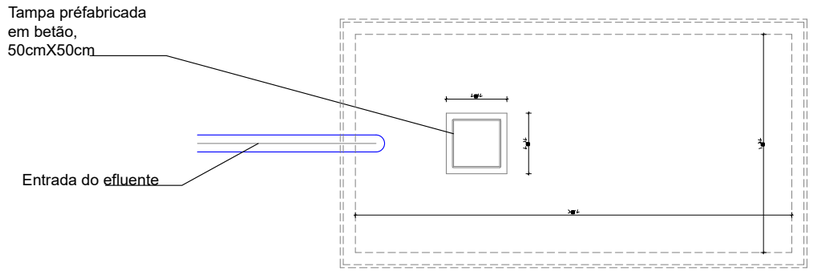

Planta (esc. 1:50)

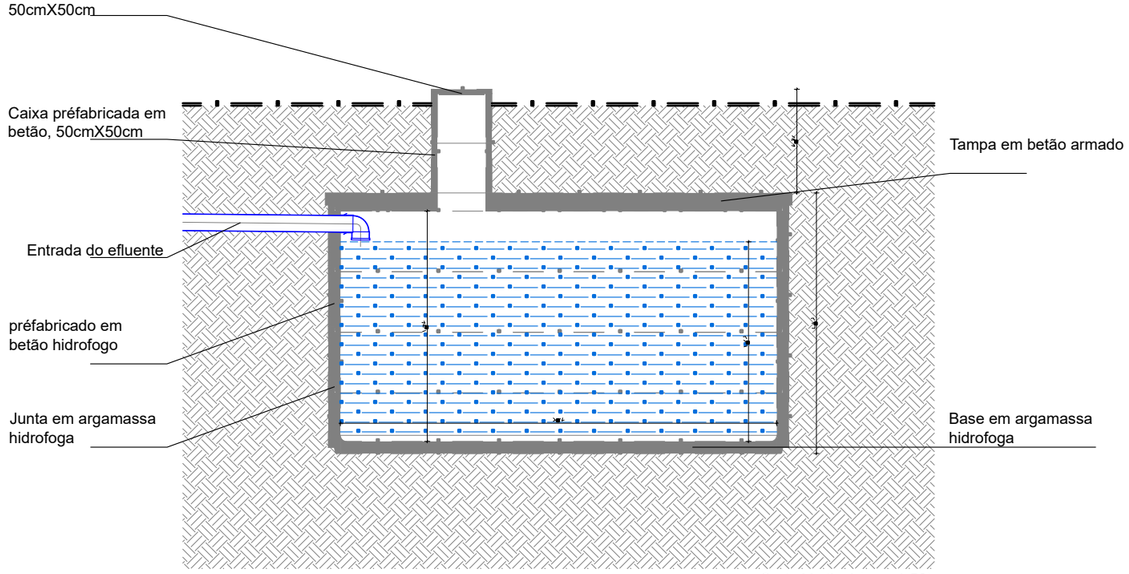

Corte Vertical (esc. 1:50)

INFORMAÇÃO TÉCNICA	
Área de Implantação	840.00 m²

Anotações:

Autoria / Coordenação:

MEIGAL
CONSTRUÇÃO E ADMINISTRAÇÃO DE PROPRIEDADES, S.A.

Disciplina:

ARQUITETURA

Titulo do Projeto:

Construção de Instalação Avícola

Fase:

LICENCIAMENTO

Localização:

Valeira Baixa - Freguesia de Bemposta - Concelho de Abrantes - Distrito de Santarém

Requerente:

TRIPERÚ - Sociedade de Produção e Comercialização de Aves, S.A.

Projetistas:

Rui Matos

Tecnico Responsável:

Miguel Ferreira, arq.º
O.A. n.º 15 931


Designação:

10 - FOSSA ESTANQUE
Pormenor construtivo


Data:	Escala:	Folha:	Versão:
2024.11.04	1 : 50	. 13	01

Este desenho é propriedade intelectual da Meigal CAP S.A. e não pode ser reproduzido, divulgado, ou copiado no todo ou em parte, sem autorização expressa.
Reservados todos os direitos pela legislação em vigor - Decreto Lei 63/85 de 14 de março, na sua atual redação.

A3

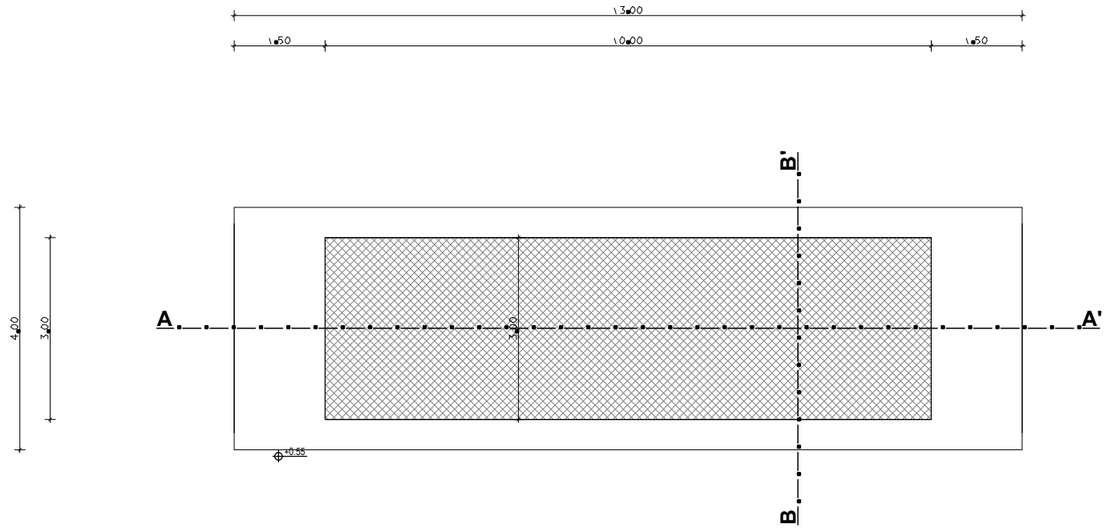


planta do **PISO**

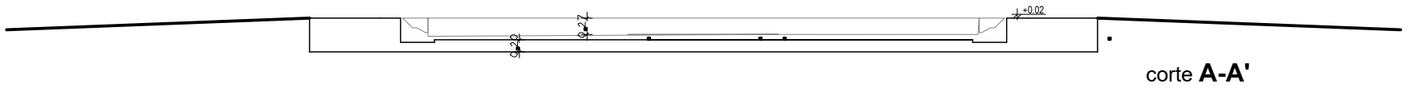

corte **A-A'**



alçados **NORTE** e **SUL**

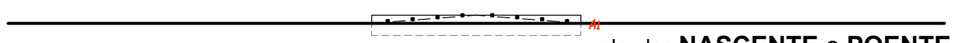

alçados **NASCENTE** e **POENTE**



corte **B-B'**

INFORMAÇÃO TÉCNICA	
Área de Implantação	52.00 m²

LEGENDA DOS ACABAMENTOS

A1 Elemento em betão armado de suporte do equipamento

Anotações:

Autoria / Coordenação:

MEIGAL
CONSTRUÇÃO E ADMINISTRAÇÃO DE PROPRIEDADES, S.A.

Disciplina:
ARQUITETURA

Titulo do Projeto:
Construção de Instalação Avícola

Fase:
LICENCIAMENTO

Localização:
Valeira Baixa - Freguesia de Bemposta - Concelho de Abrantes - Distrito de Santarém

Requerente:
TRIPERÚ - Sociedade de Produção e Comercialização de Aves, S.A.

Projetistas:
Rui Matos


Tecnico Responsável:
Miguel Ferreira, arq.º
O.A. n.º 15 931

Designação:
11 - BALANÇA
Plantas, Cortes e Alçados

Data:	Escala:	Folha:	Versão:
2024.11.04	1:100	. 14	01

Este desenho é propriedade intelectual da Meigal CAP S.A. e não pode ser reproduzido, divulgado, ou copiado no todo ou em parte, sem autorização expressa.
Reservados todos os direitos pela legislação em vigor - Decreto Lei 63/85 de 14 de março, na sua atual redação.


A3

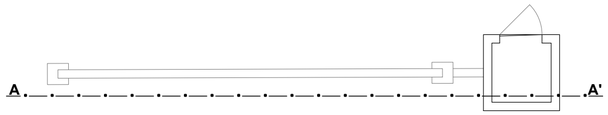


planta do **PISO**




planta da **COBERTURA**

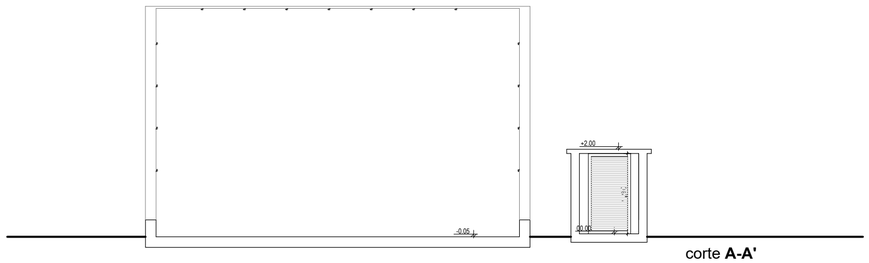


corte **A-A'**

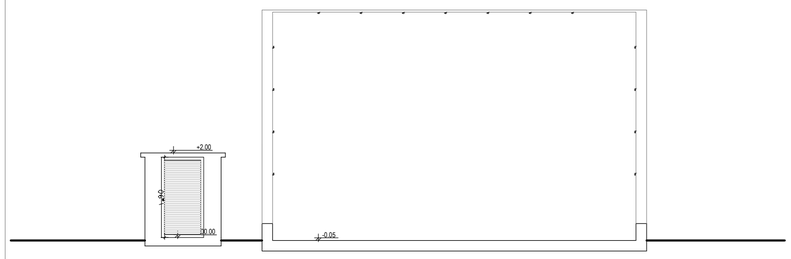

alçado **POENTE**

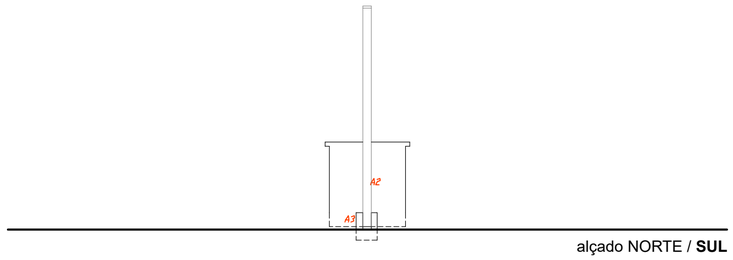

alçado NORTE / **SUL**

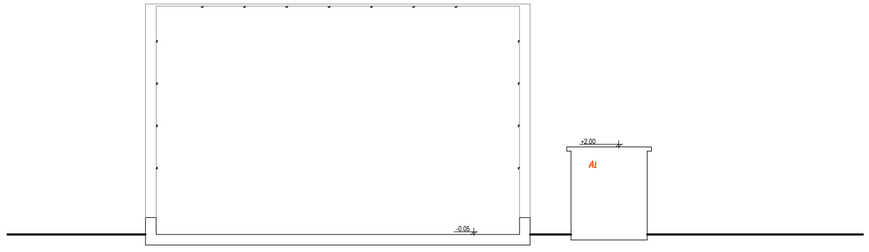

alçado **NASCENTE**

QUADRO DE ÁREAS

Piso	Número	Compartimento	Área
0	01	Equipamento do arco de desinfeção	3.24 m²
		INFORMAÇÃO TÉCNICA	
Área de Implantação			4.00 m²

LEGENDA DOS ACABAMENTOS

- A1 Alvenaria de blocos de cimento rebocada e pintada de a tinta de cor branca
- A2 Porta em grelha de ventilação em ferro metalizado
- A3 Elemento em betão armado de suporte do equipamento de desinfeção

CONSIDERAÇÕES GERAIS

- **As peças desenhadas devem ser aferidas em concordância com os projetos de especialidades.**

Anotações:

Autoria / Coordenação:

MEIGAL
CONSTRUÇÃO E ADMINISTRAÇÃO DE PROPRIEDADES, S.A.

Disciplina:
ARQUITETURA

Titulo do Projeto:
Construção de Instalação Avícola

Fase:
LICENCIAMENTO

Localização:
Valeira Baixa - Freguesia de Bemposta - Concelho de Abrantes - Distrito de Santarém

Requerente:
TRIPERÚ - Sociedade de Produção e Comercialização de Aves, S.A.


Projetistas:
Rui Matos

Tecnico Responsável:
Miguel Ferreira, arq.º
O.A. n.º 15 931


Designação:
12 - ARCO DE DESINFECÇÃO
Plantas, Cortes e Alçados

Data:	Escala:	Folha:	Versão:
2024.11.04	1:100	. 15	01


Este desenho é propriedade intelectual da Meigal CAP S.A. e não pode ser reproduzido, divulgado, ou copiado no todo ou em parte, sem autorização expressa.
Reservados todos os direitos pela legislação em vigor - Decreto Lei 63/85 de 14 de março, na sua atual redação.

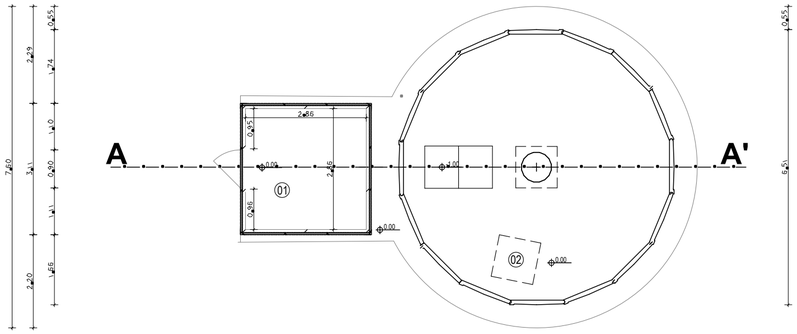

planta do **PISO**

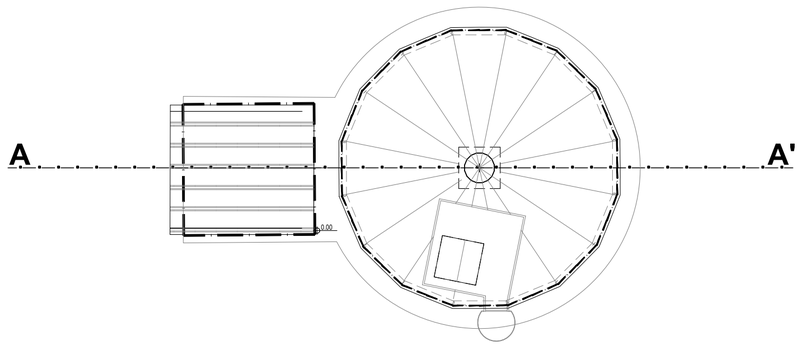


planta da **COBERTURA**

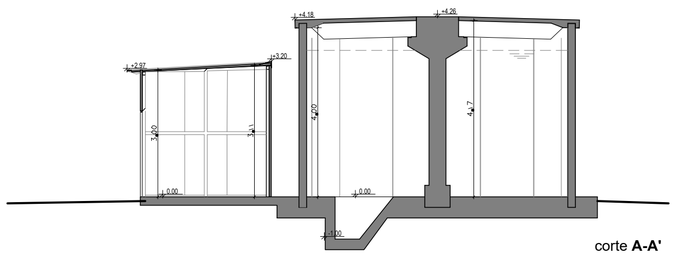


corte **A-A'**

QUADRO DE ÁREAS


Piso	Número	Compartimento	Área
0	01	Sala do grupo de bombagem - equipamento	8.18 m²
	02	Compartimento de armazenamento de água	24.61 m²
		INFORMAÇÃO TÉCNICA	
Área Útil Total			32.79 m²
Área de Implantação			56.80 m²

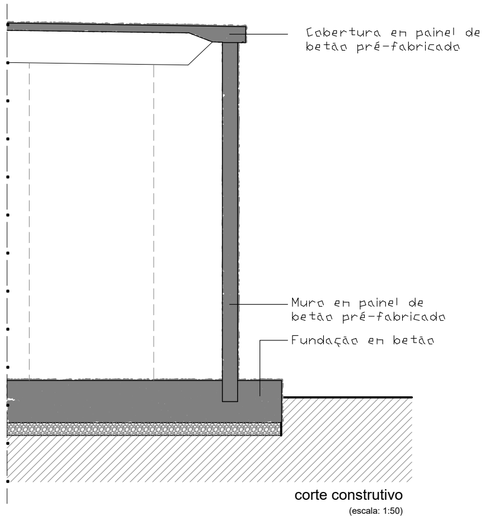


corte construtivo
(escala: 1:50)

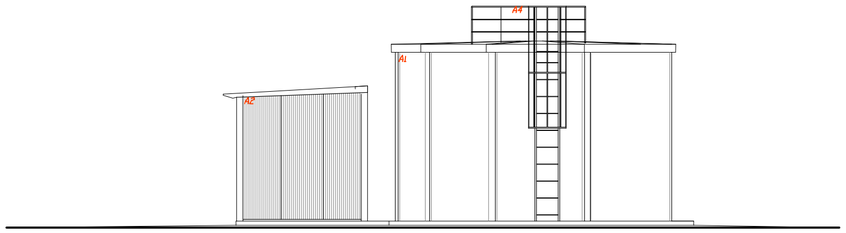

alçado **DIREITO**

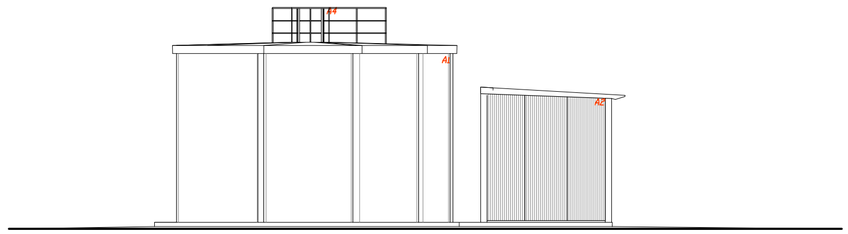

alçado **ESQUERDO**

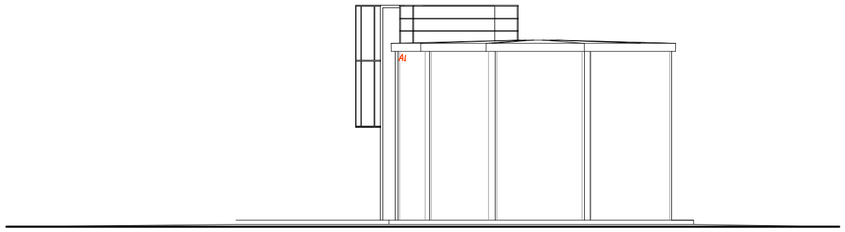

alçado **POSTERIOR**

LEGENDA DOS ACABAMENTOS

- A1 Elementos em pré-fabricado de betão
- A2 Painel isotérmico com chapa lacada de cor verde no exterior e branca no interior *
- A3 Porta em grelha de ferro metalizado
- A4 Guarda e escada em ferro galvanizado

CONSIDERAÇÕES GERAIS

- * Painel isotérmico de fachada composto por isolamento em poliuretano (PIR, Bs2d0) com 50mm de espessura, revestido com chapas de aço com uma composição mínima de Z275 gramas de zinco/m² nas duas faces, acabamento pré-lacado *standard, lacagem com 35 micras em ambas as faces* em ambas as faces, cor verde no exterior e espessura de 0,5mm e cor branca no interior e espessura de 0,5mm;
- As peças desenhadas devem ser aferidas em concordância com os projetos de especialidades.

Anotações:

Autoria / Coordenação:

MEIGAL
CONSTRUÇÃO E ADMINISTRAÇÃO DE PROPRIEDADES, S.A.

Disciplina:
ARQUITETURA

Titulo do Projeto:
Construção de Instalação Avícola

Fase:
LICENCIAMENTO

Localização:
Valeira Baixa - Freguesia de Bemposta - Concelho de Abrantes - Distrito de Santarém

Requerente:
TRIPERÚ - Sociedade de Produção e Comercialização de Aves, S.A.


Projetistas: Rui Matos
Tecnico Responsável: Miguel Ferreira, arq.° O.A. n.° 15 931


Designação:
13 - RESERVATÓRIO DE ÁGUA COMBATE INCÊNDIO
Plantas, Cortes, Alçados e Pormenores construtivos


Data:	Escala:	Folha:	Versão:
2024.11.04	1:50 1:100	. 16	01


Este desenho é propriedade intelectual da Meigal CAP S.A. e não pode ser reproduzido, divulgado, ou copiado no todo ou em parte, sem autorização expressa.
Reservados todos os direitos pela legislação em vigor - Decreto Lei 63/85 de 14 de março, na sua atual redação.

A2

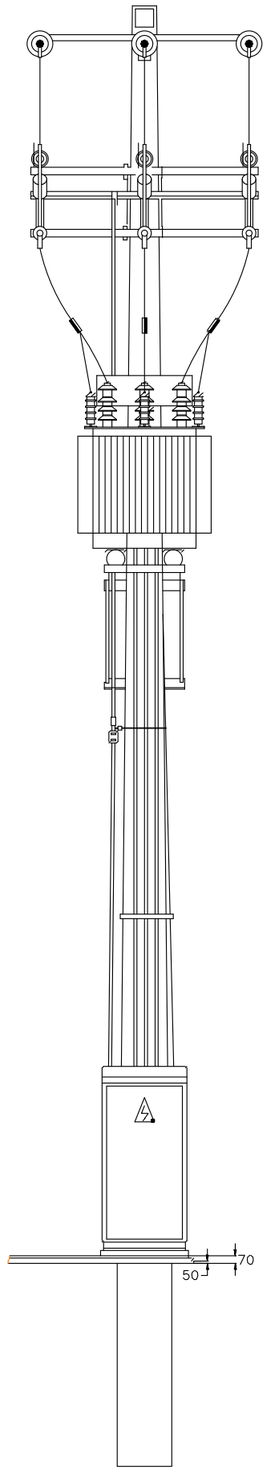

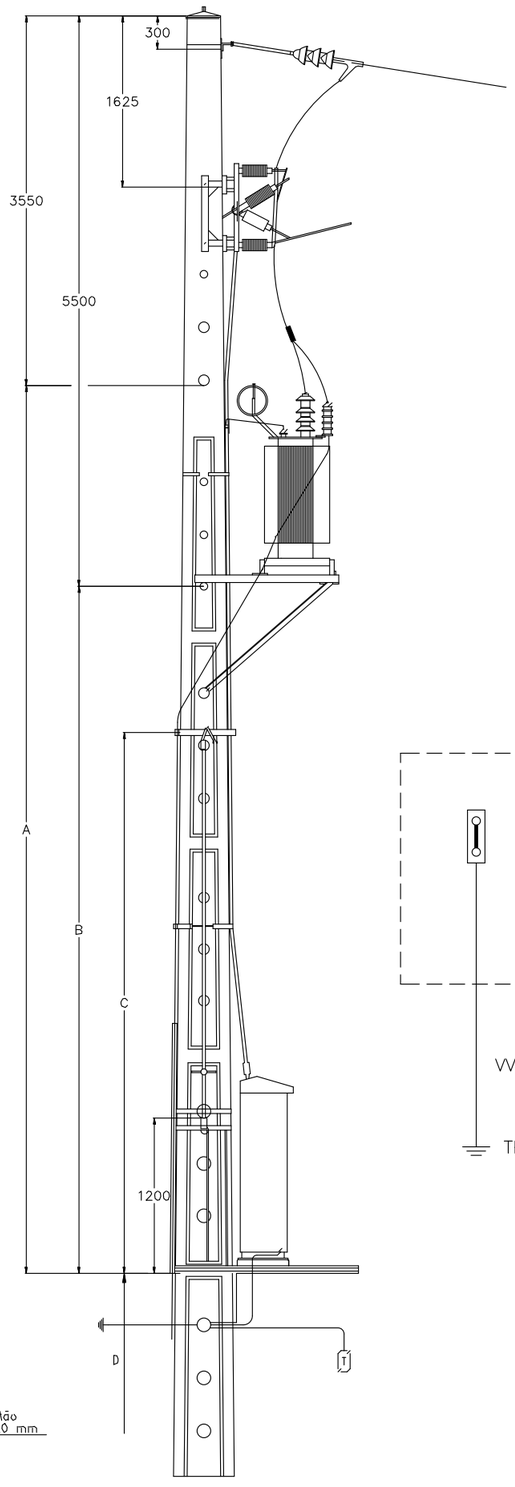

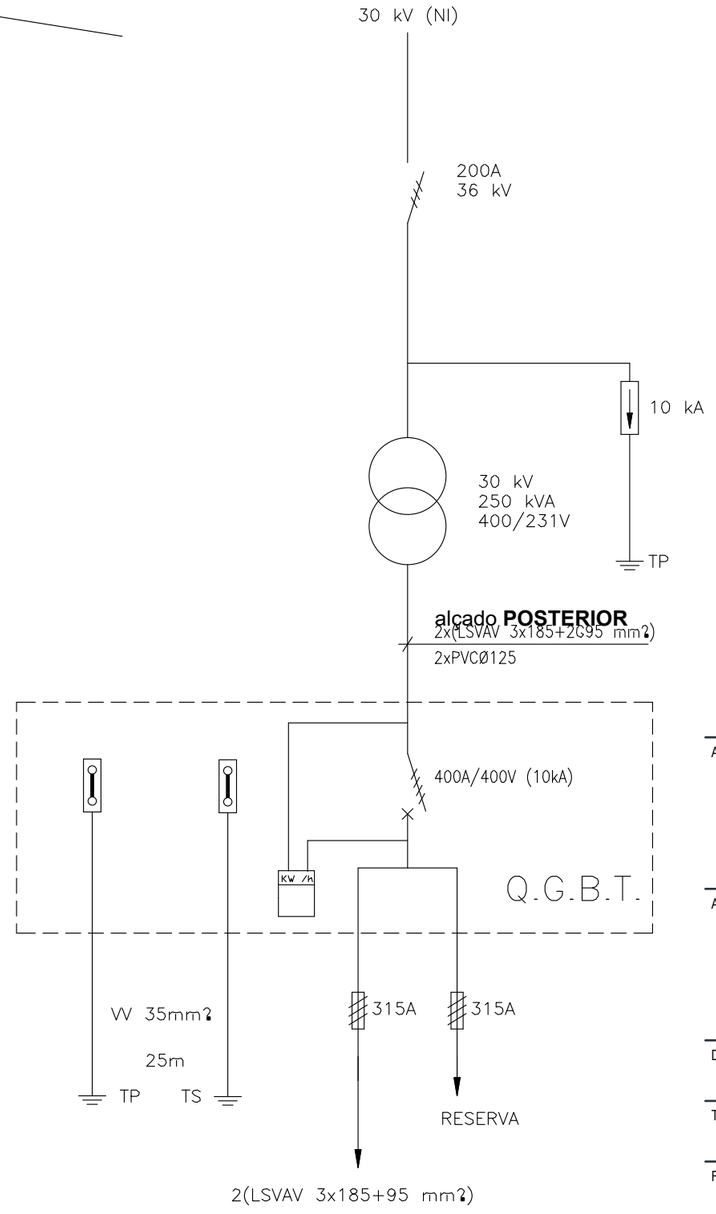

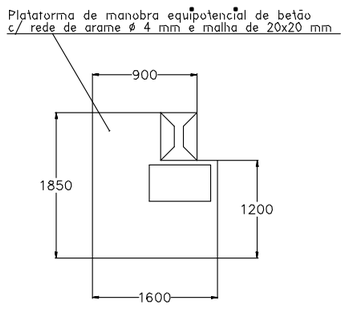

POSTE		DIMENSOES (mm)			
Tipo	(m)	A	B	C	D
TP4	12	6750	4800	3400	1700
	14	8550	6600	5200	1900

Anotações:

Autoria / Coordenação:

MEIGAL
CONSTRUÇÃO E ADMINISTRAÇÃO DE PROPRIEDADES, S.A.

Disciplina:

ARQUITETURA

Titulo do Projeto:

Construção de Instalação Avícola

Fase:

LICENCIAMENTO

Localização:

Valeira Baixa - Freguesia de Bemposta - Concelho de Abrantes - Distrito de Santarém

Requerente:

TRIPERÚ - Sociedade de Produção e Comercialização de Aves, S.A.

Projetistas:

Rui Matos

Tecnico Responsável:

Miguel Ferreira, arq.º
O.A. n.º 15 931

Designação:

14 - POSTO DE TRANSFORMAÇÃO AEREO
(ALÇADOS E ESQUEMA UNIFILAR)

Data:	Escala:	Folha:	Versão:
2024.11.04	1:50	. 17	01

Este desenho é propriedade intelectual da Meigal CAP S.A. e não pode ser reproduzido, divulgado, ou copiado no todo ou em parte, sem autorização expressa.
Reservados todos os direitos pela legislação em vigor - Decreto Lei 63/85 de 14 de março, na sua atual redação.

A3



Anotações:

Autoria / Coordenação:

MEIGAL
CONSTRUÇÃO E ADMINISTRAÇÃO DE PROPRIEDADES, S.A.

Disciplina:

ARQUITETURA

Título do Projeto:

Construção de Instalação Avícola

Fase:

LICENCIAMENTO

Localização:

Valeira Baixa - Freguesia de Bemposta - Concelho de Abrantes - Distrito de Santarém

Requerente:

TRIPERG - Sociedade de Produção e Comercialização de Aves, S.A.

Projetistas:

Rui Mattos

Técnico Responsável:


Miguel Ferreira, arq.ª
O.A. n.º 15 931

Designação:

PERFIL LONGITUDINAL

Data:	Escala:	Folha:	Versão:
2024.11.04	1:200	- 18	01

Este desenho é propriedade intelectual da Meigal CVP S.A. e não pode ser reproduzido, divulgado, ou usado no todo ou em parte, sem autorização expressa.
Reservam-lhe todos os direitos pela legislação em vigor - Decreto Lei 63/85 de 14 de março, na sua atual redação.

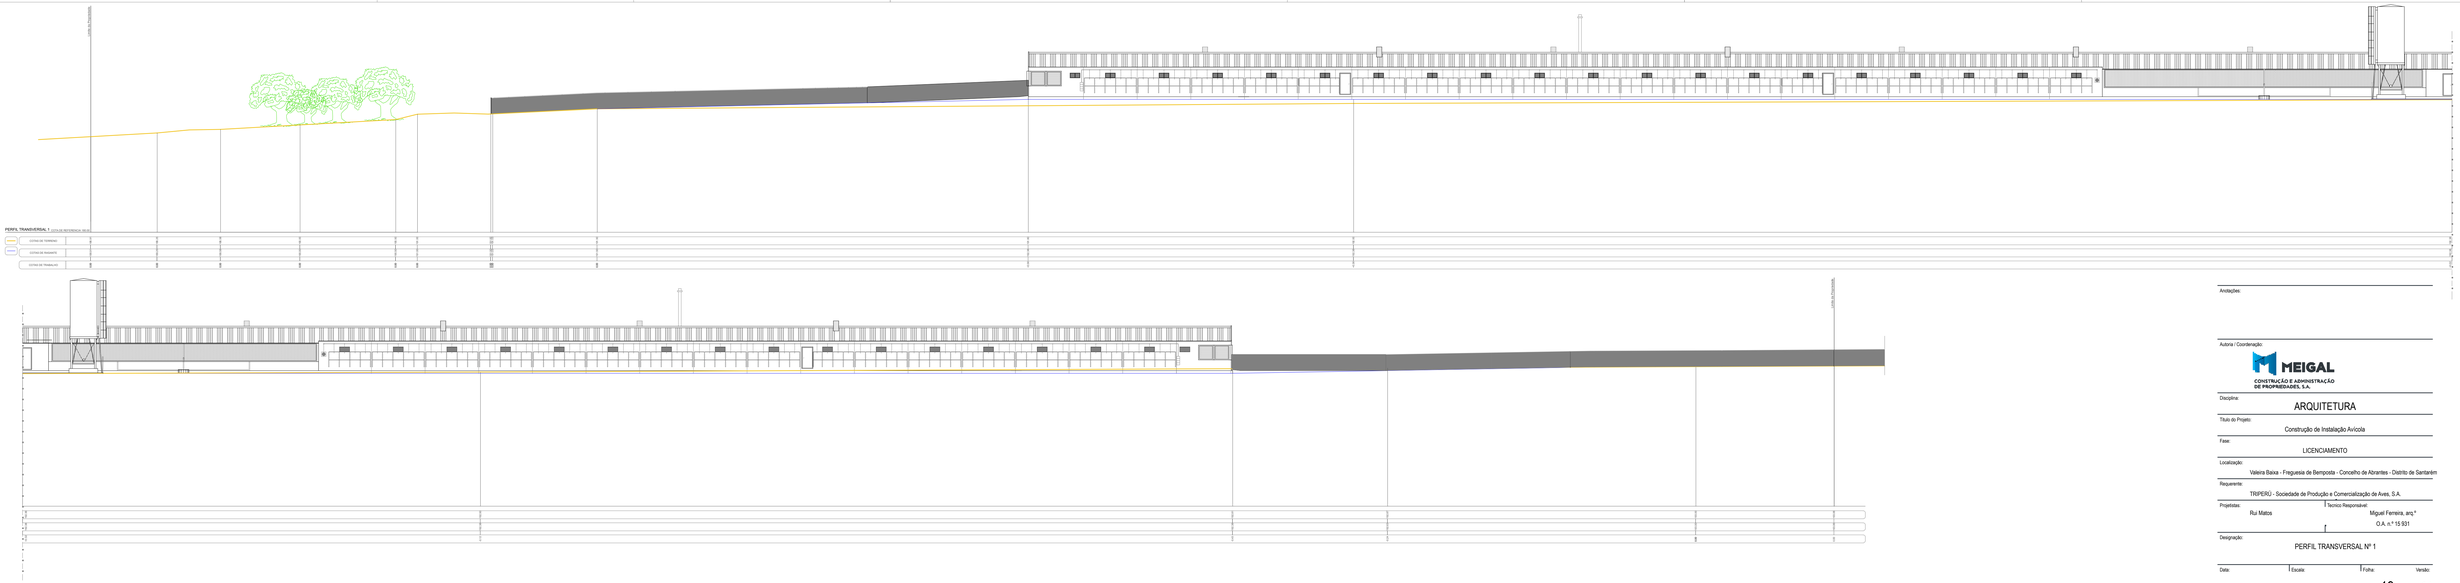

Anotações:

Autoria / Coordenação:

MEIGAL
CONSTRUÇÃO E ADMINISTRAÇÃO DE PROPRIEDADES, S.A.

Disciplina:
ARQUITETURA

Título do Projeto:
Construção de Instalação Avícola

Fase:
LICENCIAMENTO

Localização:
Valeira Baixa - Freguesia de Bemposta - Concelho de Abrantes - Distrito de Santarém

Requerente:
TRIPERO - Sociedade de Produção e Comercialização de Aves, S.A.



Técnico Responsável:
Miguel Ferreira, arq.ª
O.A. n.º 15 931

Designação:
PERFIL TRANSVERSAL Nº 1

Data:	Escala:	Folha:	Versão:
2024.11.04	1:200	- 19	01

Este desenho é propriedade intelectual da Meigal CAP S.A. e não pode ser reproduzido, divulgado, ou copiado no todo ou em parte, sem autorização expressa.
Reservados todos os direitos pela legislação em vigor - Decreto Lei 63/85 de 14 de março, na sua atual redação.

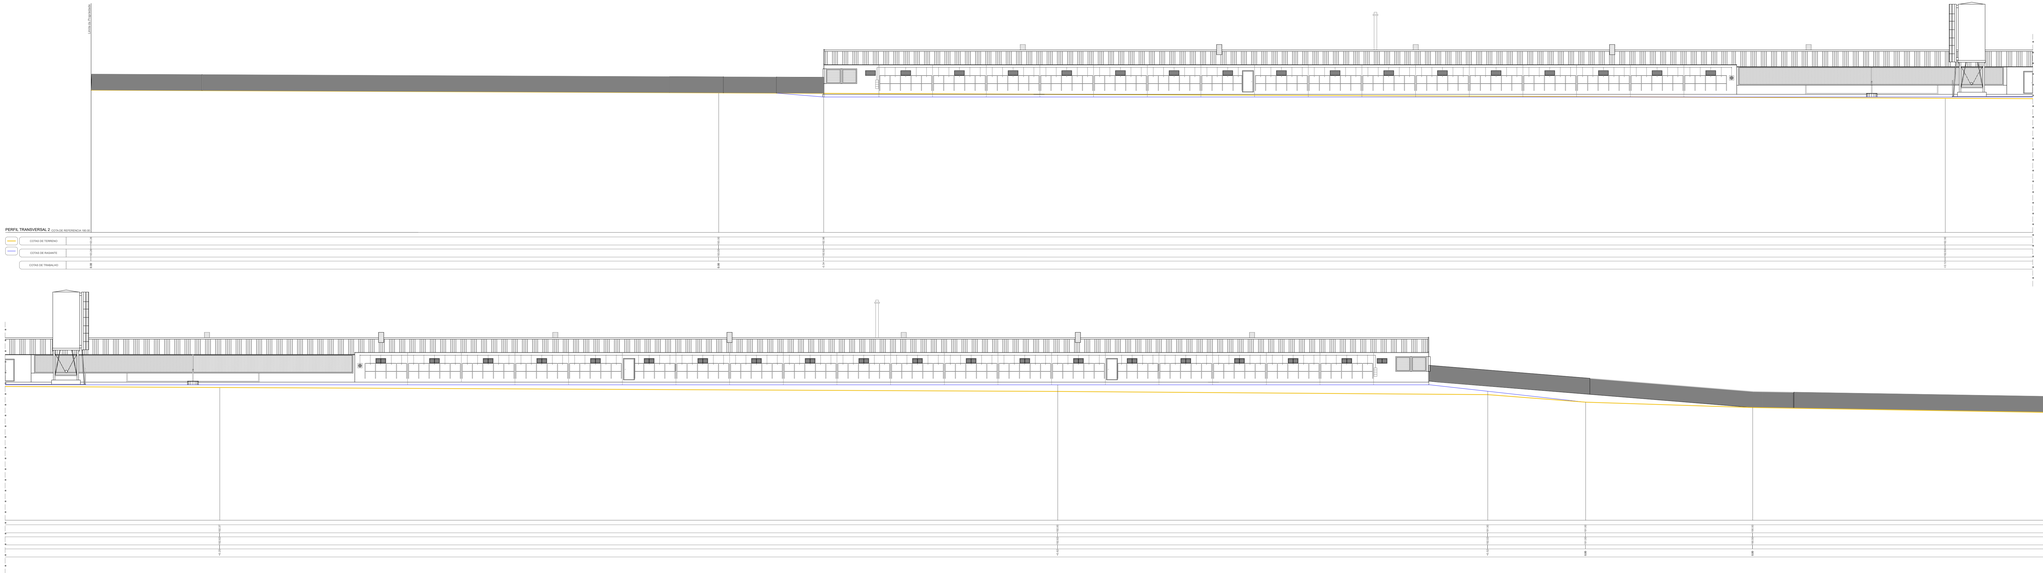

Anotações:

Autoria / Coordenação:

MEIGAL
CONSTRUÇÃO E ADMINISTRAÇÃO DE PROPRIEDADES, S.A.

Disciplina:
ARQUITETURA

Título do Projeto:
Construção de Instalação Avícola

Fase:
LICENCIAMENTO

Localização:
Valeira Baixa - Freguesia de Bemposta - Concelho de Abrantes - Distrito de Santarém

Requerente:
TRIPERO - Sociedade de Produção e Comercialização de Aves, S.A.


Projetistas:
Rui Mattos


Técnico Responsável:
Miguel Ferreira, arq.ª
O.A. n.º 15 931

Designação:
PERFIL TRANSVERSAL Nº 2

Data: 2024.11.04 | Escala: 1:200 | Folha: - 20 | Versão: 01

Este desenho é propriedade intelectual da Meigal CAP S.A. e não pode ser reproduzido, divulgado, ou copiado no todo ou em parte, sem autorização expressa.
Reservados todos os direitos pela legislação em vigor - Decreto Lei 63/85 de 14 de março, na sua atual redação.

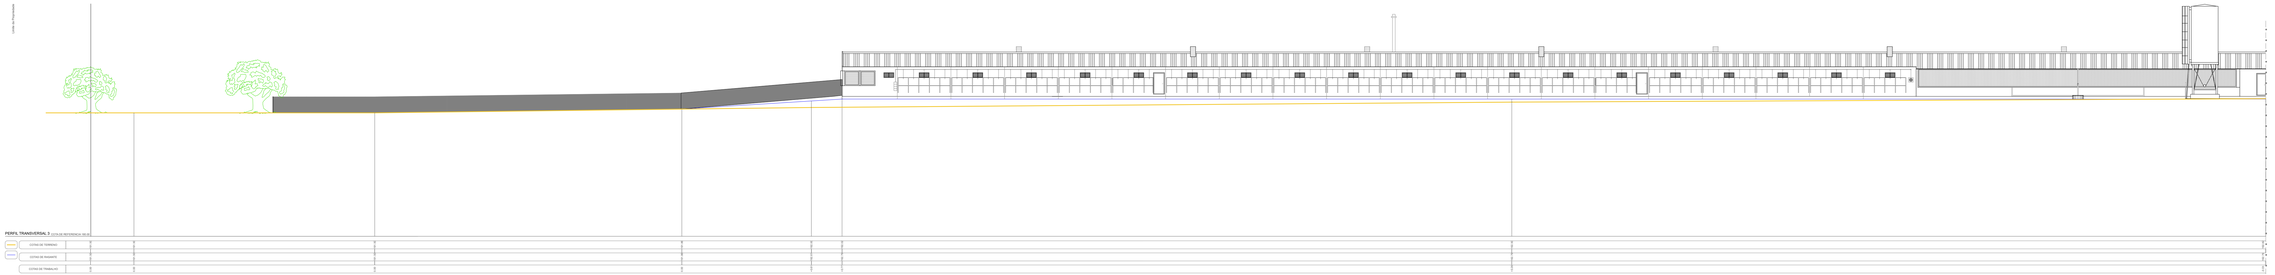

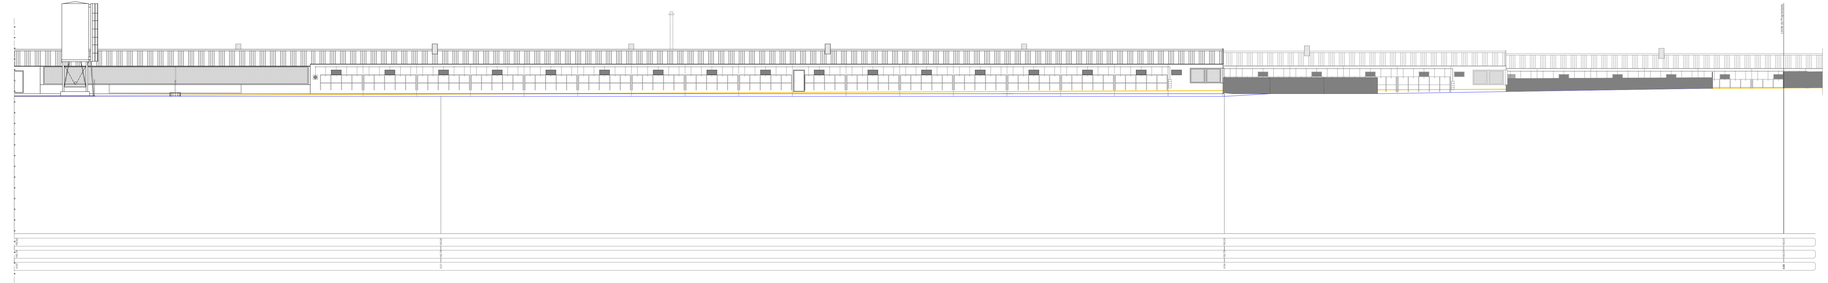

Anotações:

Autoria / Coordenação:

MEIGAL
CONSTRUÇÃO E ADMINISTRAÇÃO DE PROPRIEDADES, S.A.

Disciplina:

ARQUITETURA

Título do Projeto:

Construção de Instalação Avícola

Fase:

LICENCIAMENTO

Localização:

Valeira Baixa - Freguesia de Bemposta - Concelho de Abrantes - Distrito de Santarém

Requerente:

TRIPERO - Sociedade de Produção e Comercialização de Aves, S.A.

Propietário:

Rui Mattos

Técnico Responsável:


Miguel Ferreira, arq.ª
O.A. n.º 15 931

Designação:

PERFIL TRANSVERSAL Nº 3

Data:	Escala:	Folha:	Versão:
2024.11.04	1:200	- 21	01

Este desenho é propriedade intelectual da Meigal CAP S.A. e não pode ser reproduzido, divulgado, ou copiado no todo ou em parte, sem autorização expressa.
Reservados todos os direitos pela legislação em vigor - Decreto Lei 63/85 de 14 de março, na sua atual redação.

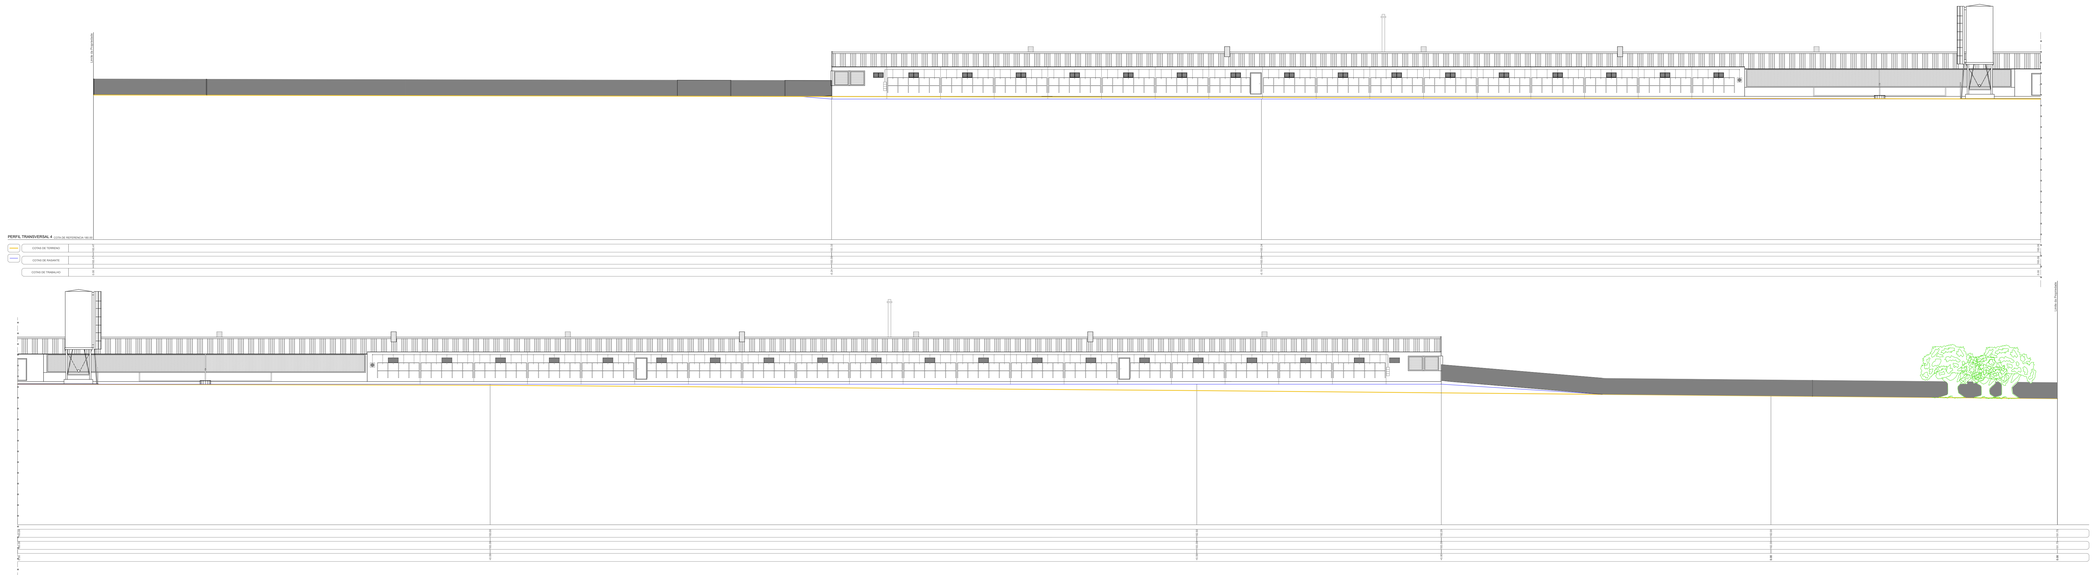

Anotações:

Autoria / Coordenação:

MEIGAL
CONSTRUÇÃO E ADMINISTRAÇÃO DE PROPRIEDADES, S.A.

Disciplina:
ARQUITETURA

Título do Projeto:
Construção de Instalação Avícola

Fase:
LICENCIAMENTO

Localização:
Valeira Baixa - Freguesia de Bemposta - Concelho de Abrantes - Distrito de Santarém

Requerente:
TRIPERO - Sociedade de Produção e Comercialização de Aves, S.A.


Projetistas:
Rui Mattos

Técnico Responsável:
Miguel Ferreira, arq.ª
O.A. n.º 15 931

Designação:
PERFIL TRANSVERSAL Nº 4

Data:	Escala:	Folha:	Versão:
2024.11.04	1:200	- 22	01

Este desenho é propriedade intelectual da Meigal CAP S.A. e não pode ser reproduzido, divulgado, ou copiado no todo ou em parte, sem autorização expressa.
Reservados todos os direitos pela legislação em vigor - Decreto Lei 63/85 de 14 de março, na sua atual redação.

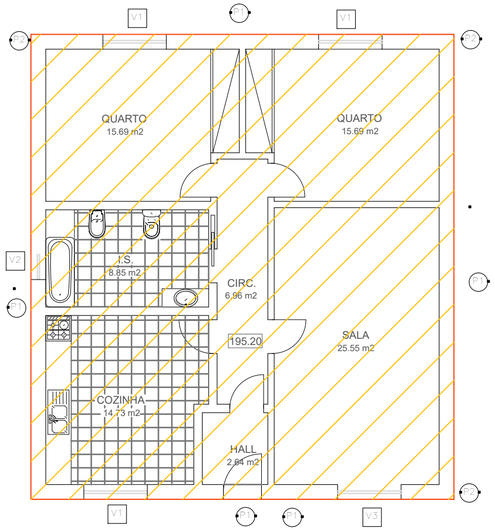

QUADRO DE ÁREAS			
Piso	Número	Compartimento	Área
0	01	Hall - Espaço útil	2,64 m2
	02	Sala - Espaço Util	25,55 m2
	03	Cozinha - Espaço Util	14,73 m2
	04	Instalação Sanitária - Espaço Util	8,85 m2
	05	Circulação - Espaço útil	6,96 m2
	06	Quarto - Espaço útil	15,69 m2
	07	Quarto - Espaço útil	15,69 m2


Paredes	
Referência	Descrição
P1	Parede Exterior 1- Reboco 2 cm+Tijolo 11-Cx de ar+XPS 3 cm+Tijolo de 15+Reboco 2 cm - ParE1
Ponte Térmica Plana	
Referência	Descrição
P2	Ponte Térmica Plana- Pilar -Reboco 2cm+pilar 25cm+XPS 3cm+Tijolo de 5+Reboco 2cm-PTPE1
Vãos	
Referência	Descrição
V1	Janela Exterior- Aluminio c/ Corte térmico e vidro duplo (Planitherm Ultra N 6/16/4) - VenE1
V2	Janela Exterior- Aluminio c/ Corte térmico e vidro duplo (Planitherm Ultra N 6/16/4) - VenE1
V3	Janela Exterior- Aluminio c/ Corte térmico e vidro duplo (Planitherm Ultra N 6/16/4) - VenE1
Envolvente	
	Paredes exteriores - ParE1
	Cobertura interior - CobI1

Anotações:

P1

ParE1- Parede Exterior


(Corte Horizontal)

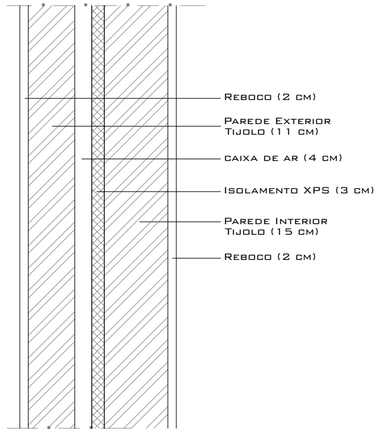

P2

PTPE1 - Ponte Térmica Plana - Pilar

(Corte Horizontal)

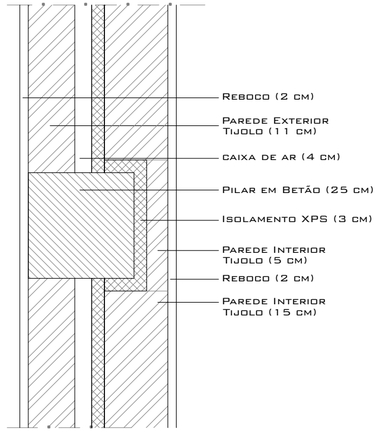

Autoria / Coordenação:

MEIGAL
CONSTRUÇÃO E ADMINISTRAÇÃO DE PROPRIEDADES, S.A.

Disciplina:

ARQUITETURA

Titulo do Projeto:

Construção de Instalação Avícola

Fase:

LICENCIAMENTO

Localização:

Valeira Baixa - Freguesia de Bemposta - Concelho de Abrantes - Distrito de Santarém

Requerente:

TRIPERÚ - Sociedade de Produção e Comercialização de Aves, S.A.

Projetistas:

Rui Matos

Tecnico Responsável:

Miguel Ferreira, arq.°
O.A. n.º 15 931

Designação:

MORADIA UNIFAMILIAR
Desempenho Energetico do Edificio

Data:	Escala:	Folha:	Versão:
2024.11.04	1:100	1/10 . 23	01

Este desenho é propriedade intelectual da Meigal CAP S.A. e não pode ser reproduzido, divulgado, ou copiado no todo ou em parte, sem autorização expressa.
Reservados todos os direitos pela legislação em vigor - Decreto Lei 63/85 de 14 de março, na sua atual redação.

A3

IDENTIFICAÇÃO DAS "LAYERS"

Identificação dos limites	Nome da *layer*
Layer por defeito do programa vetorial	0
Arranjos exteriores - limite de circulação interna	aecaminho
Arranjos exteriores - limite de área pavimentada	aepavimento
Identificação de circuito de viaturas	circuito
Layer por defeito do programa vetorial	Defpoints
Cota de peça desenhada	descota
Edificação - construção em alvenaria	edalvenaria
Edificação - construção em betão	edbetao
Edificação - janela	edjanela
Edificação - estrutura metálica	edmetal
Edificação - porta	edporta
Edificação - revestimento metálico	edrevmet
Edificação - aparelho sanitário	edsanit
Edificação - serralharia	edserra
Edificação - vedação	edved
Equipamento - alimentação de aves	eqalim
Equipamento - caldeira	eqaquec
Equipamento - mobiliário	eqmobil
Equipamento - silo de ração de alimentação de aves	eqsilo
Equipamento - ventilação	eqventilacao
Coordenada do sistema de georreferenciação	geo
Legenda de peça desenhada	legdes
Polígono com limite da base dos silos	limbasesilo
Polígono com limite da edificação prevista	limedifprev
Limite de infraestutura viária - via	limievvia
Polígono com limite do lote	limlote
Levantamento topográfico - limite de caminho	ltcaminho
Levantamento topográfico - cota altimétrica	ltcotalt
Levantamento topográfico - curva de nível intermédia	ltcurvaint
Levantamento topográfico - curva de nível mestra	ltcurvamest
Levantamento topográfico - instalação eléctrica	lteletric
Levantamento topográfico - marco de limite de lote	ltmarc
Levantamento topográfico - sobreiro	ltsobr
Levantamento topográfico - instalação de telecomunicação	lttelec
Levantamento topográfico - vedação	ltved
Margem com legenda da peça desenhada	margem
Quadro de áreas	qareas
Representação do terreno (vista e/ou corte)	terreno
Linha vectorial de elementos não visíveis	tracejado
Linha vectorial de corte de edifício ou marcação de eixo	tracponto
Textura representativa de material	trama

Anotações:

Autoria / Coordenação:

MEIGAL
CONSTRUÇÃO E ADMINISTRAÇÃO DE PROPRIEDADES, S.A.

Disciplina:

ARQUITETURA

Titulo do Projeto:

Construção de Instalação Avícola

Fase:

LICENCIAMENTO

Localização:

Valeira Baixa - Freguesia de Bemposta - Concelho de Abrantes - Distrito de Santarém

Requerente:

TRIPERÚ - Sociedade de Produção e Comercialização de Aves, S.A.

Projetistas:

Rui Matos

Tecnico Responsável:

Miguel Ferreira, arq.º

O.A. n.º 15 931

Designação:

ÍNDICE DE LAYERS

Data:	Escala:	Folha:	Versão:
2024.11.04	sem escala	. 24	01

Este desenho é propriedade intelectual da Meigal CAP S.A. e não pode ser reproduzido, divulgado, ou copiado no todo ou em parte, sem autorização expressa.
Reservados todos os direitos pela legislação em vigor - Decreto Lei 63/85 de 14 de março, na sua atual redação.

A3