
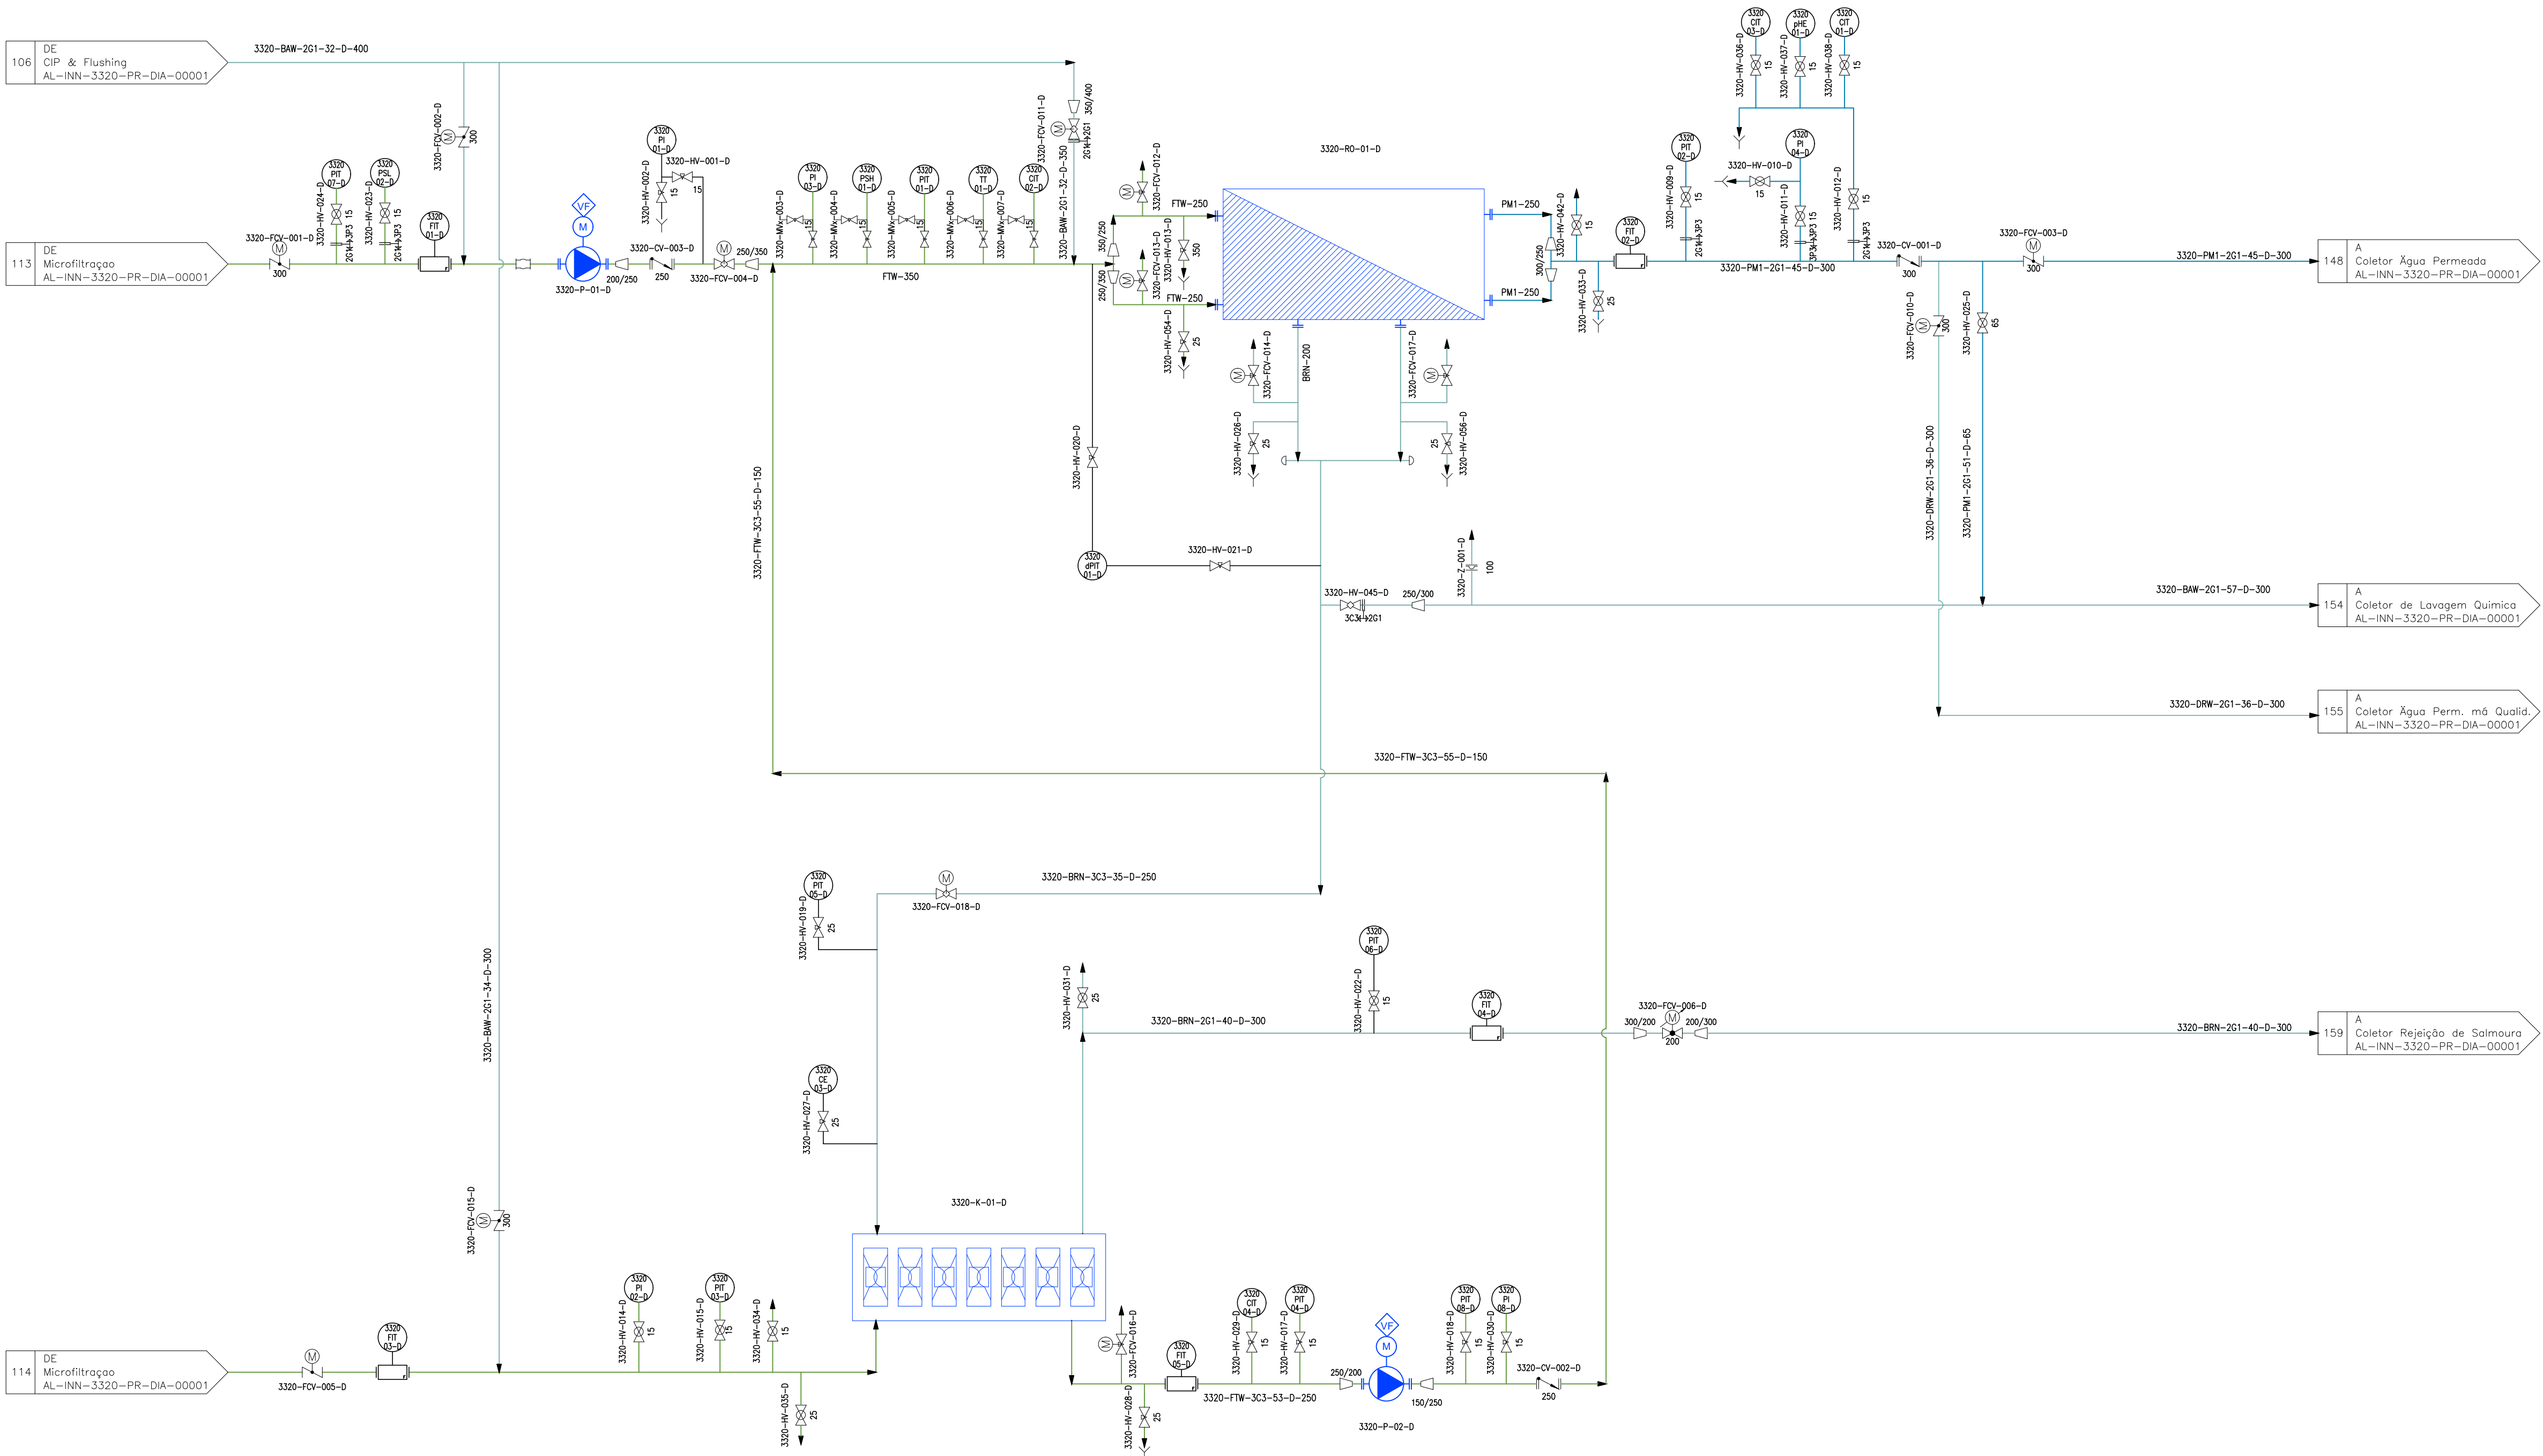


PLANTA CHAVE

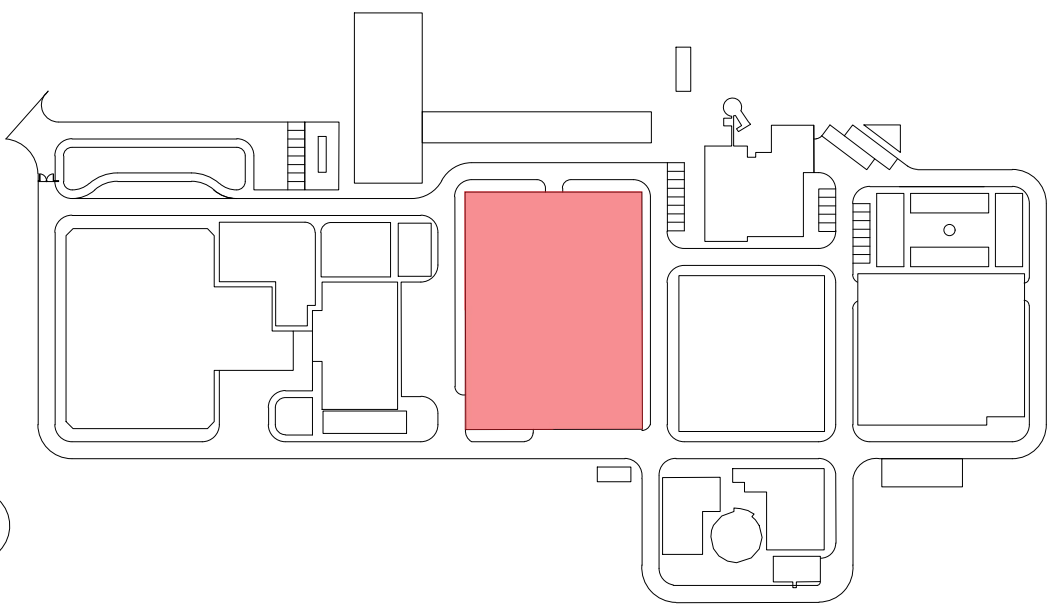

3320-P-01-D
GRUPO ELECTROBOMBA DE ALTA PRESSÃO
UNIDADES: 1
Q = 460 m³/h
P = 52,20 - 62,57 bar
POTÊNCIA MOTOR = 1.100 KW

3320-K-01-D
SISTEMA DE RECUPERAÇÃO DA ENERGIA
UNIDADES: 1 (7 ERD)

3320-RO-01-D
RACKS 1 DE OI
UNIDADES: 1
Q = 10 800 m³/dia
134 TUBOS DE PRESSÃO
938 MEMBRANAS/RACK

3320-P-02-D
GRUPOS ELETROBOMBA BOOSTER
UNIDADES: 1
Q = 550 M³/H
P = 2 - 3,8 BAR
POTÊNCIA MOTOR = 55 KW

Sistema de coordenadas: ETRS89/TM06 - Portugal

01.0	Índice	Designação das alterações	23/01/2025	INN	FME
			Data	Nome	Veloz
Designação de Projeto/ Empresa			Fase do projeto		
EMPREITADA DE CONCEÇÃO-CONSTRUÇÃO			Projeto de execução		
DO SISTEMA DE DESSALINIZAÇÃO NA REGIÃO DO ALGARVE			A1 / 1 de 1		
Elaborado por			Projeto		
Verificado por			Revisão		
Aprovado por			Emissão		
Data			Processo		
Nome			Nº Desenho AIA		
Assinatura			PS-22725-PS		
Título			SVE		
P&ID. DIAGRAMAS DE PROCESSO			1 DE 1		
Rack de osmose inversa D			Substituição por des 1		

AL-INN-3320-PR-DIA-00005_PS-22725-PS_P&IDOSMINVRAD