



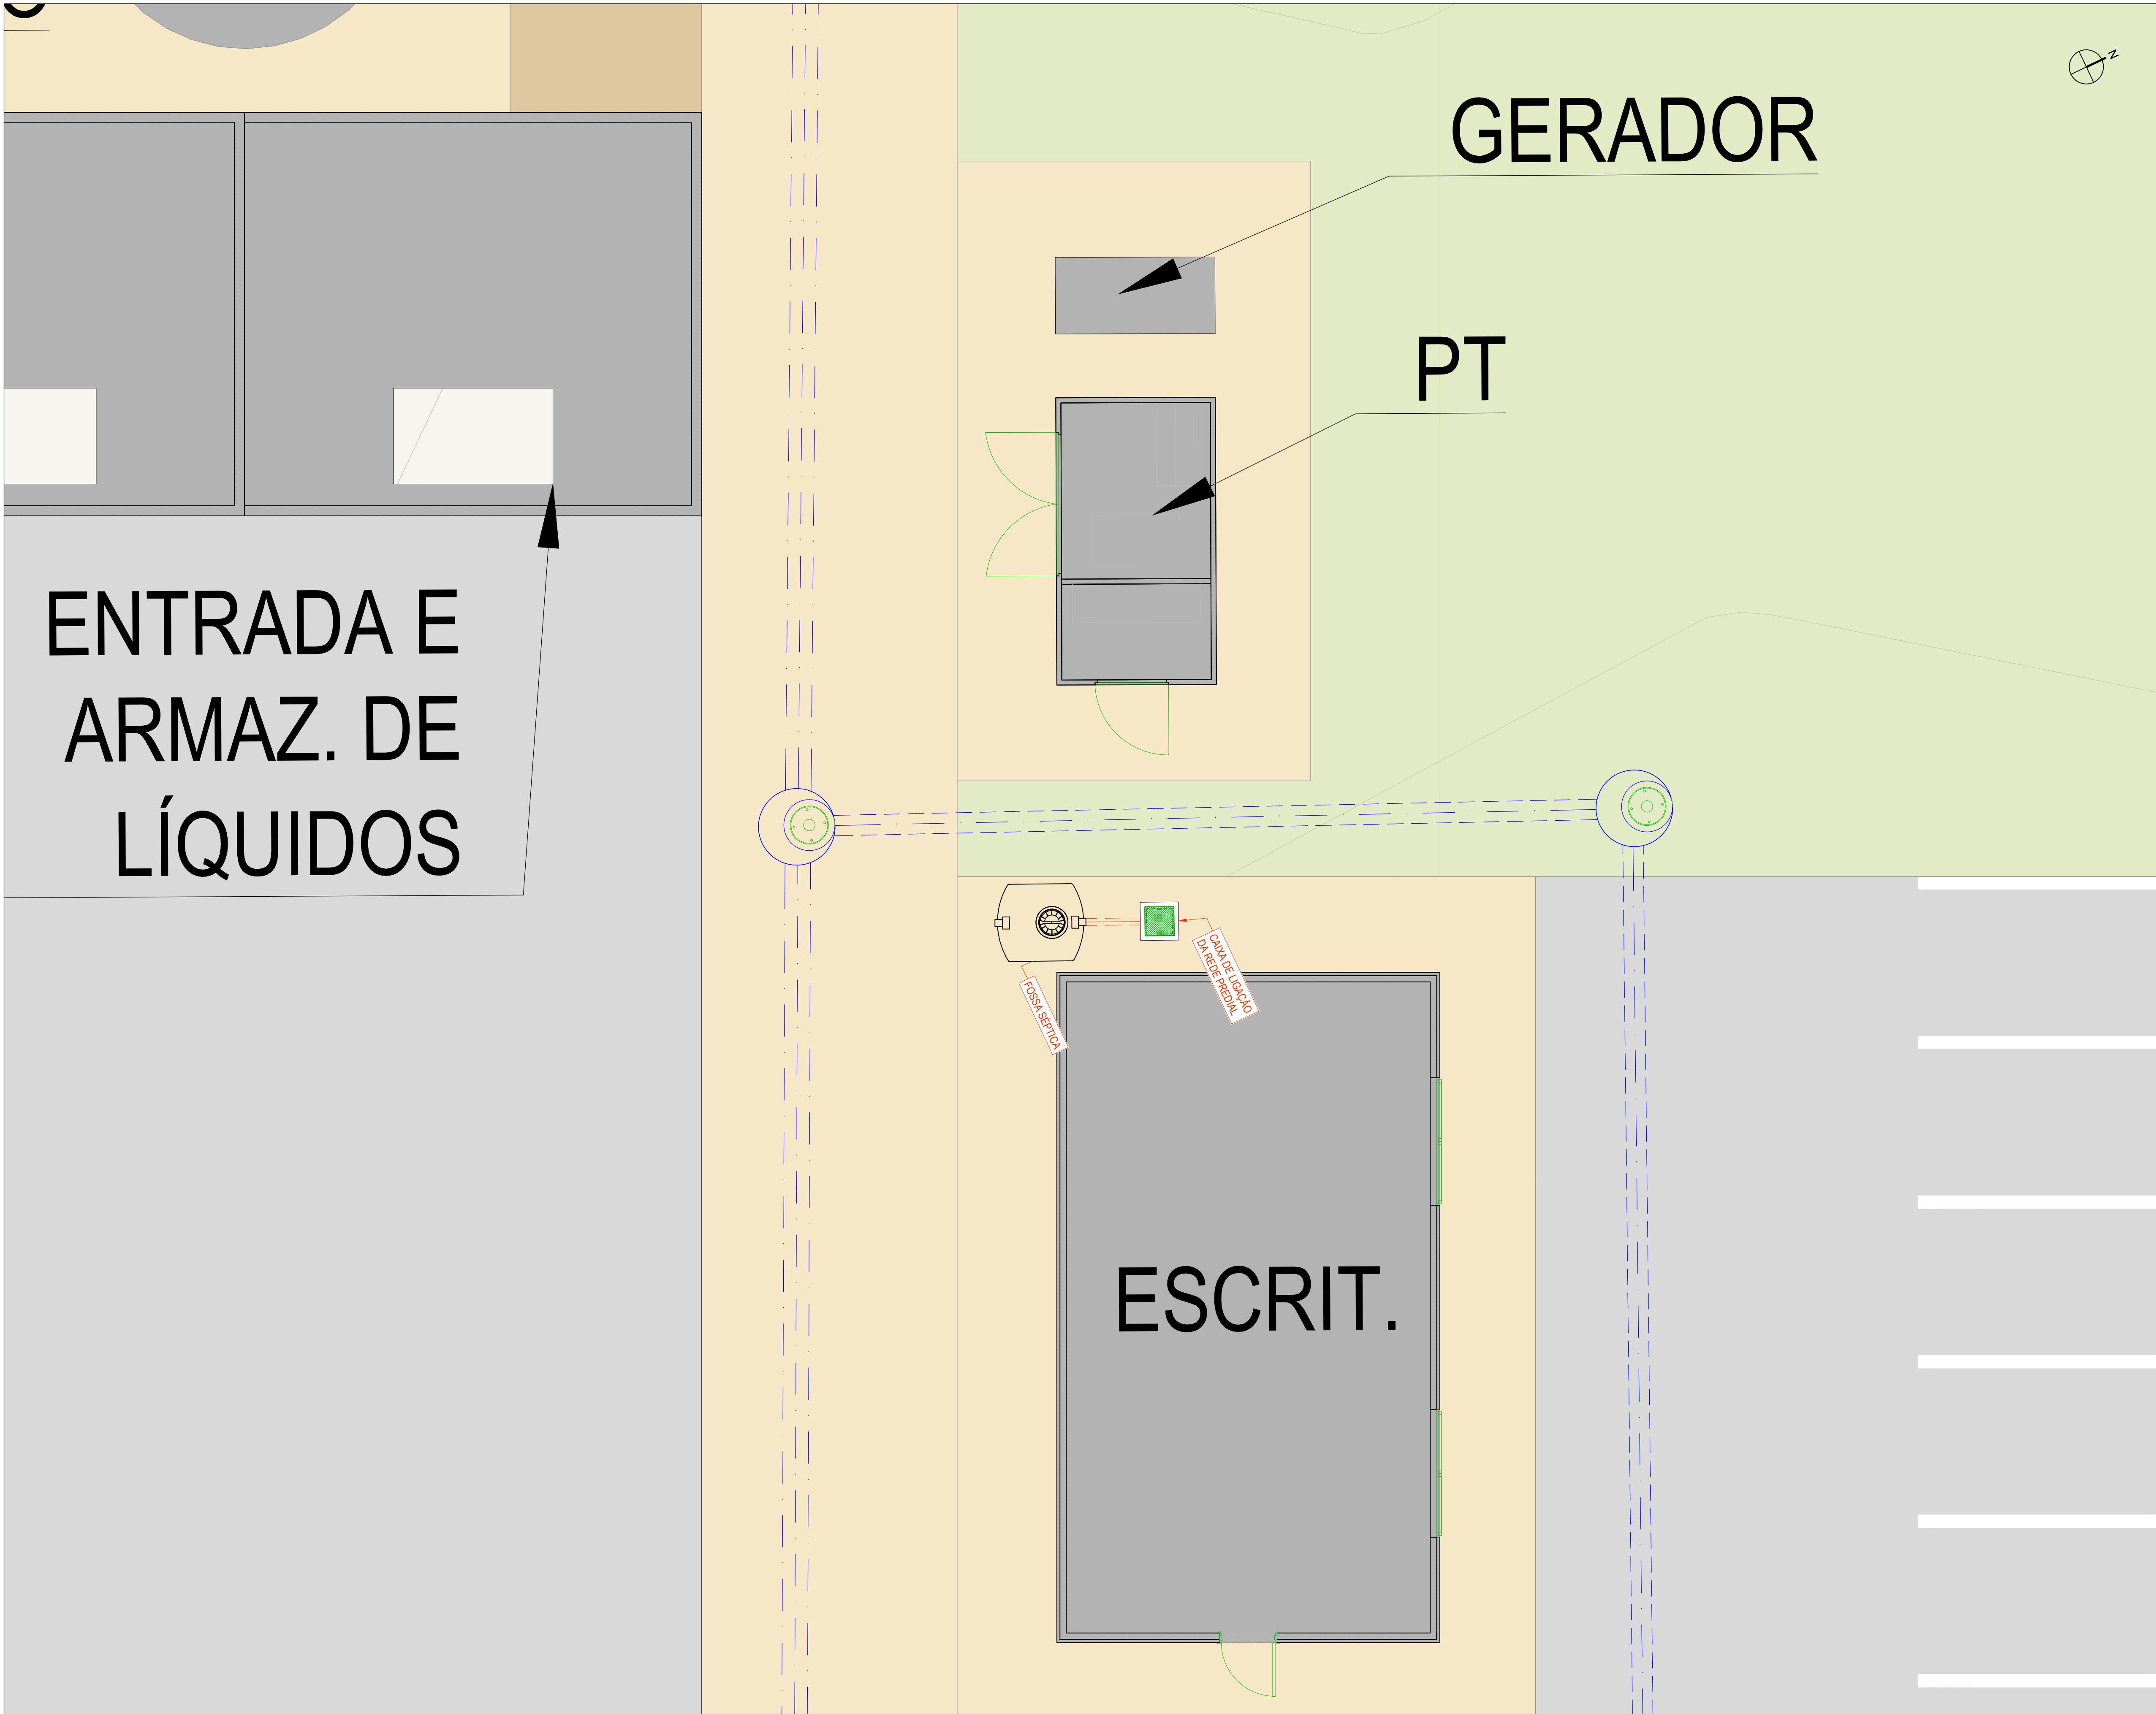

MAPA PORTUGAL CONTINENTAL
S/E

Rev.	Data	Descrição das alterações	Aprov.	

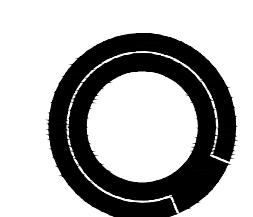

QUADRANTE



GÁS DA TERRA

PROJETO

CENTRAL DE BIOMETANO
EM ABRIGADA

Designação

HIDRÁULICA

DRENAGEM DE ÁGUAS RESIDUAIS
DOMÉSTICAS
IMPLANTAÇÃO

Escala: 1:50	Projeto: HB
Data: 11-04-2025	Desenho: RMA
Processo: T2025-0062-01	Verificou: DSF
Ficheiro: T2025-0062-01-EP-ARD-00-101_00.dwg	Aprovou: SF

Desenho Nº

EP-ARD-00-101 00

Revisão

Este desenho é propriedade do GRUPO QUADRANTE, não podendo ser utilizado ou reproduzido no todo ou em parte, ou comunicado a terceiros, sem a sua expressa autorização. Este desenho só é válido para construção depois de devidamente assinado.

PLANTA
ESCALA 1:500