

OBRA: ITI - PARQUE INDUSTRIAL SAMPAIO	
FASE: EXECUÇÃO	O TÉCNICO RESPONSÁVEL: (Luís Figueiredo)
DATA: Dezembro 2024	ESPECIALIDADE: (Sara Matos)
FICHEIRO: 08_2024 - ITI-PI Sampaio - EST.PD	REVISÃO: (António José Santos)



FOLHA	DESCRIÇÃO
EST.01	Edifício 1 Implantação e Fundação - Esc. 1:100
EST.02	Edifício 1 Bancada e Cobertura - Esc. 1:100
EST.03	Edifício 1 Pormenores - Esc. S:E
EST.04	Edifício 2 Implantação e Fundação - Esc. 1:100
EST.05	Edifício 2 Cobertura e Pormenores - Esc. 1:100

MUNICÍPIO DE
CARREGAL DO SAL



OBRA:
ITI - PARQUE INDUSTRIAL SAMPAIO

CONTÉM:
Estabilidade - Índice de Peças Desenhadas

O TÉCNICO RESPONSÁVEL: (Luís Figueiredo)

REVISÃO: (António José Santos)

DATA:
Dezembro 2024

FASE:
Projeto de Execução

ESPECIALIDADE: (Sara Matos)

ESCALA:
S:E


FICHEIRO:
08_2024 - ITI-PI Sampaio - EST.PD

OBS:


TAMANHO FOLHA:
A4

FOLHA
EST.00


IMPLANTAÇÃO DE PILARES - ESC: 1/100

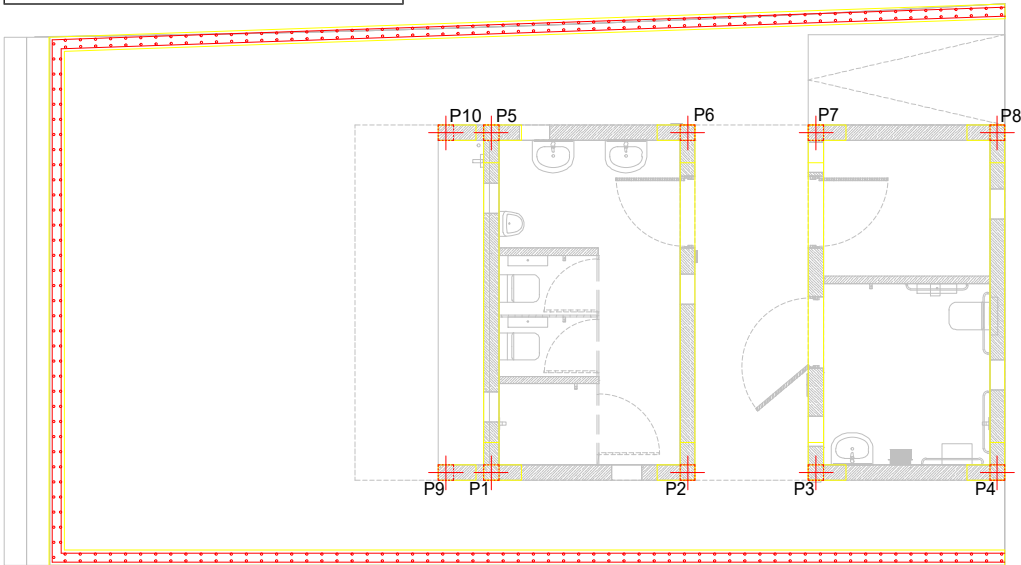

PORMENOR DE MUROS
ESC: S/E
BETÃO C30/37
AÇO A400 S275

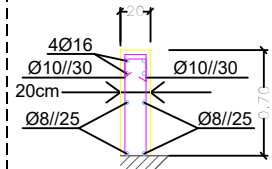


FUNDAÇÃO (0,00) | PLANTA - ESC: 1/100 BETÃO C25/30 AÇO A400 S275

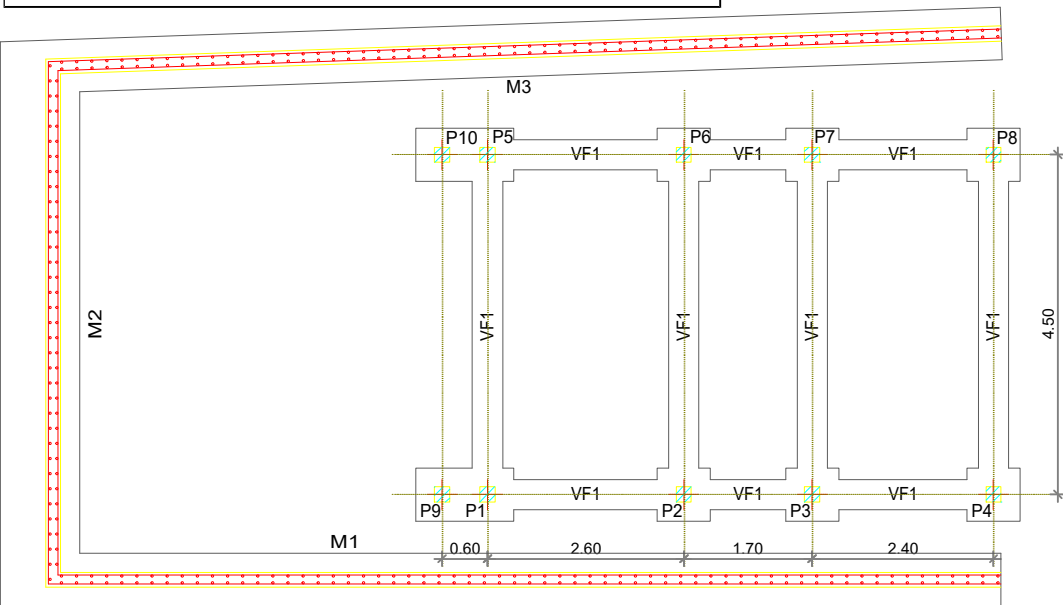

QUADRO DE ELEMENTOS DE FUNDAÇÃO					
Referências	Dimensões (cm)	Altura (cm)	Armadura inf. X	Armadura inf. Y	cota superior sapatas
P2 P3 P4 P6 P7 P8	70x70	40	Ø12//15	Ø12//15	-0.20 m
P9-P1 P10-P5	130x70	40	Ø12//15	Ø12//20	-0.20 m
M1 M3	70	30	Ø16//30	Ø12//20	-0.20 m
M2	105	30	Ø16//30	Ø12//20	-0.70 m

VIGA LINTEL

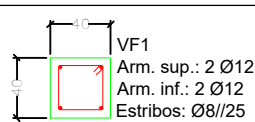

QUADRO DE ARRANQUES

Referências	Arranques nØxx(aa+bb+cc)
P2 P3 P4 P6 P7 P8 P9-P1 P10-P5	4Ø12 (30+33+51)

MUNICÍPIO DE
CARREGAL DO SAL



OBRAS
PÚBLICAS
CARREGAL
DO SAL

OBRA:

ITI - PARQUE INDUSTRIAL SAMPAIO

CONTÉM:

Estabilidade - Edifício 1 | Implantação e Fundação

O TÉCNICO RESPONSÁVEL: (Luís Figueiredo)

REVISÃO: (António José Santos)

DATA:

Dezembro 2024

FASE:

Projeto de Execução

ESPECIALIDADE: (Sara Matos)

ESCALA:

1:100

FICHEIRO:



08_2024 - ITI-Pi Sampaio - EST.PD

OBS:

TAMANHO FOLHA:

A4

FOLHA
EST.01

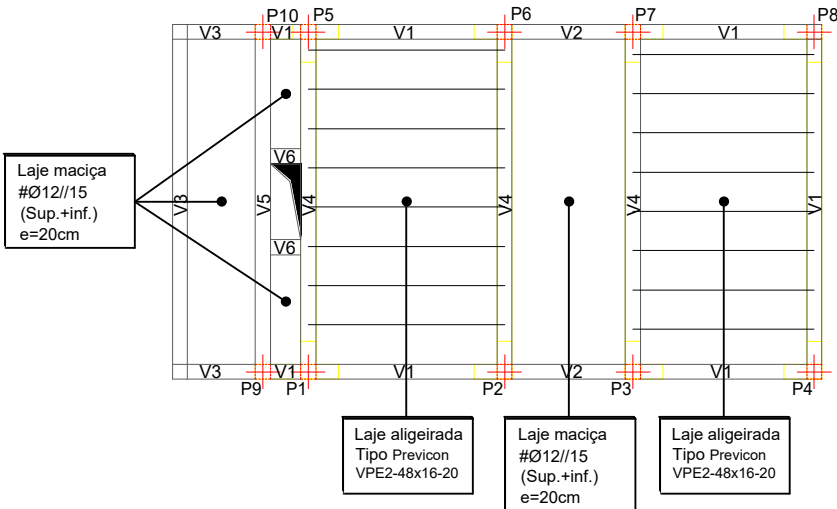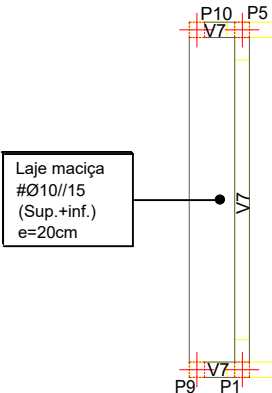

MUNICÍPIO DE
CARREGAL DO SAL



OBRA:
ITI - PARQUE INDUSTRIAL SAMPAIO

CONTÉM:
Estabilidade - Edifício 1 | Bancada e Cobertura

O TÉCNICO RESPONSÁVEL: (Luís Figueiredo)

REVISÃO: (António José Santos)

DATA:
Dezembro 2024

FASE:
Projeto de Execução

ESPECIALIDADE: (Sara Matos)












ESCALA:
1:100

FICHEIRO:
08_2024 - ITI-PI Sampaio - EST.PD

OBS:

TAMANHO FOLHA:
A4

FOLHA
EST.02

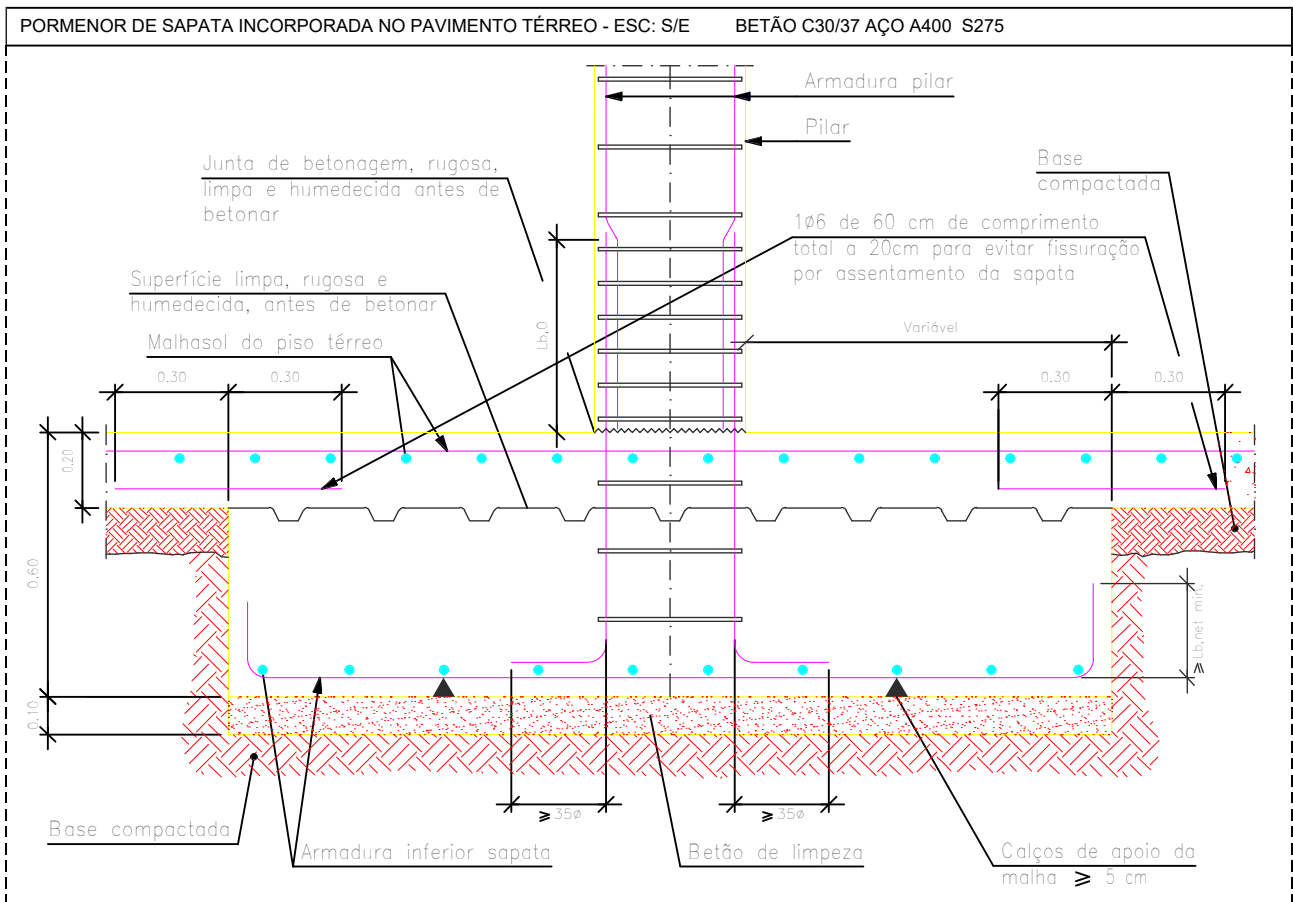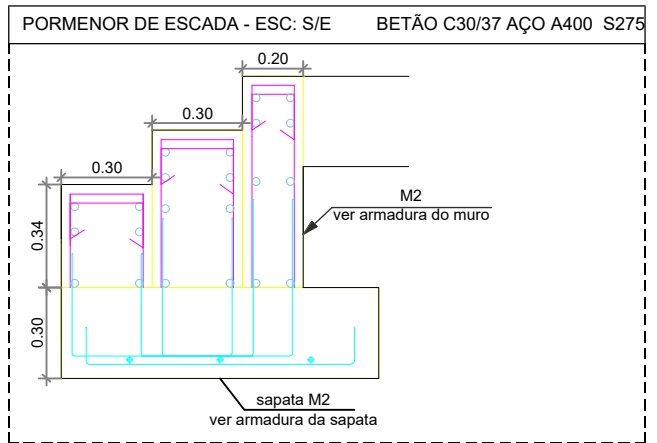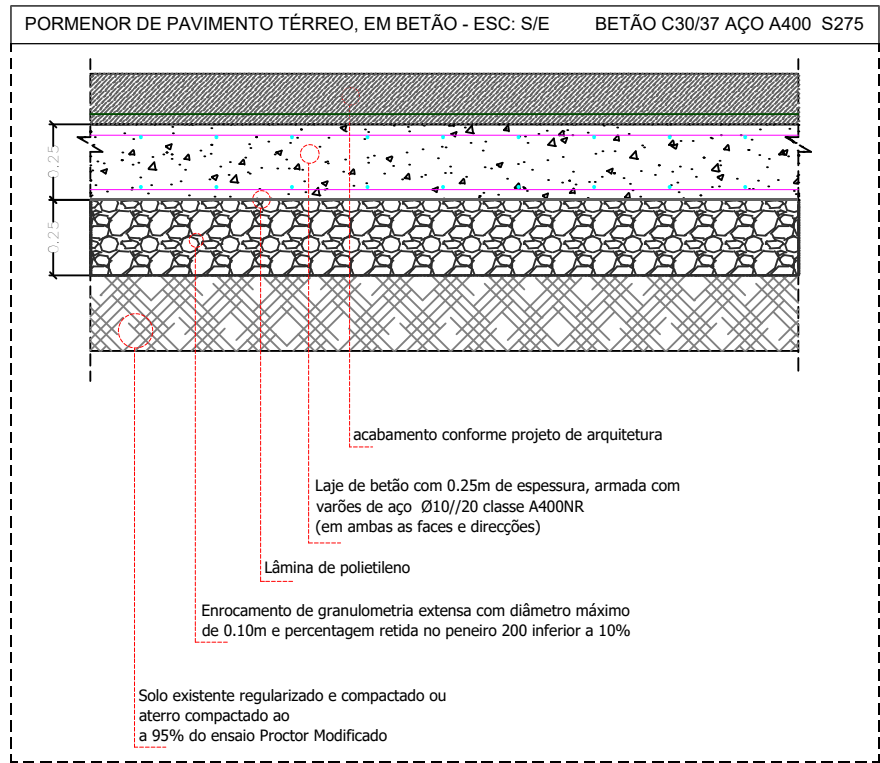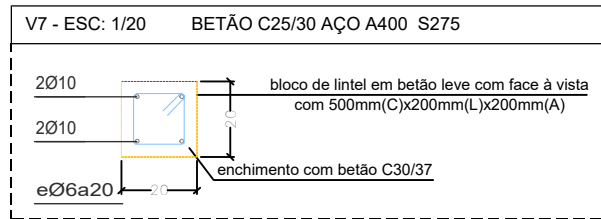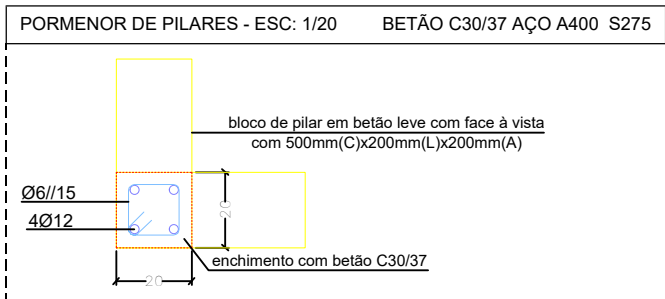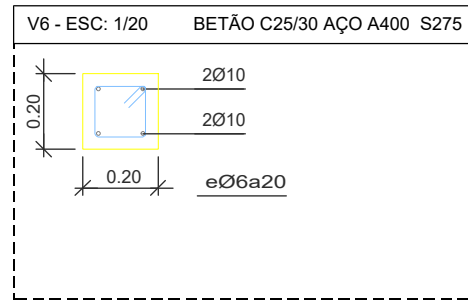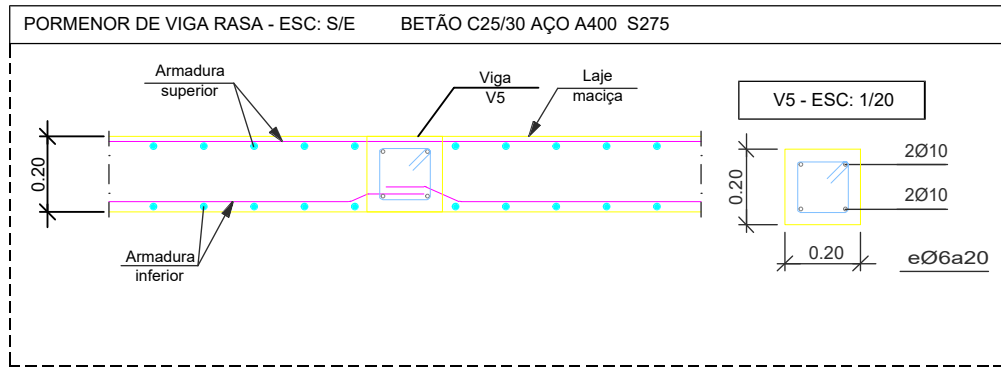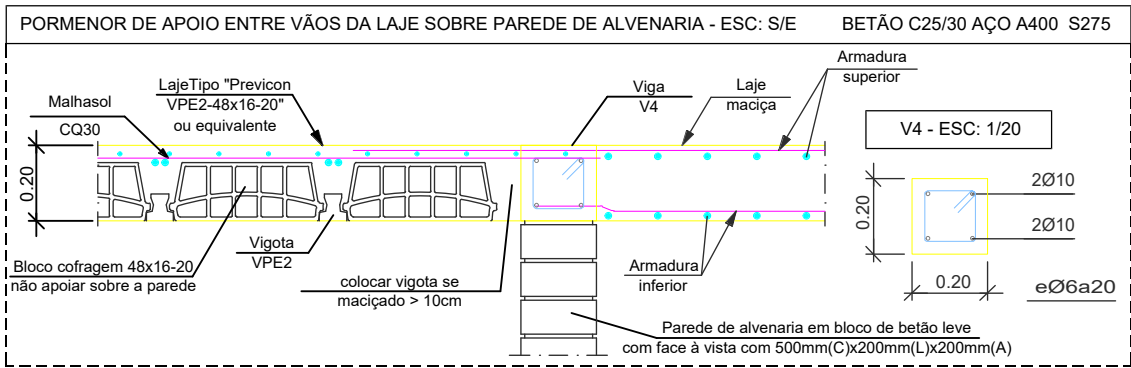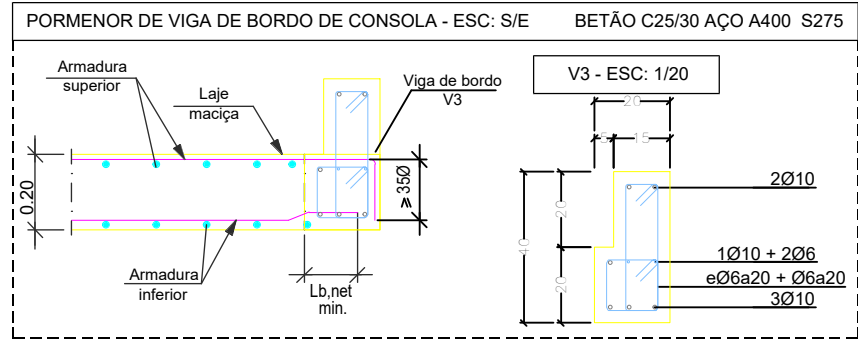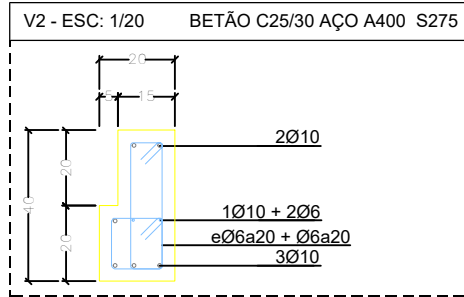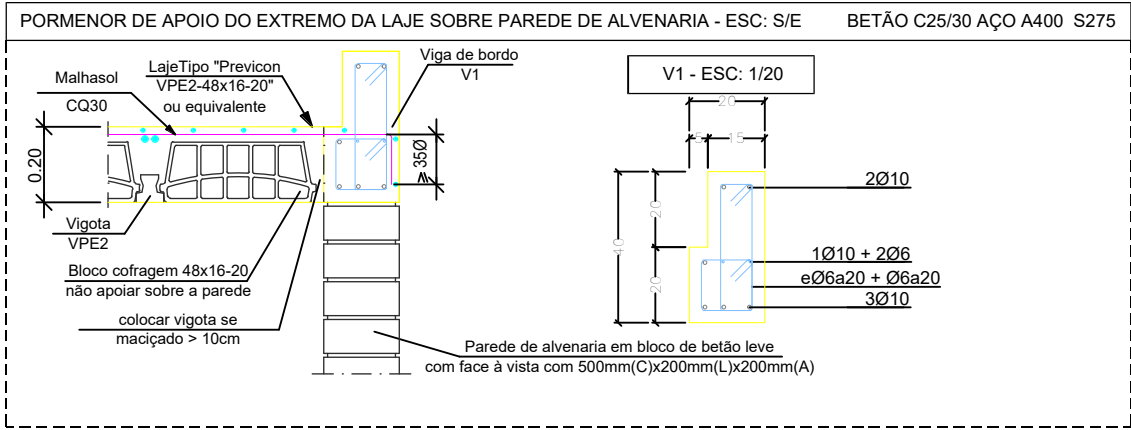

MUNICÍPIO DE
CARREGAL DO SAL



OBRA:
ITI - PARQUE INDUSTRIAL SAMPAIO

CONTÉM:
Estabilidade - Edifício 1 | Pormenores

O TÉCNICO RESPONSÁVEL: (Luís Figueiredo)

REVISÃO: (António José Santos)

DATA:
Dezembro 2024

FASE:
Projeto de Execução

ESPECIALIDADE: (Sara Matos)

ESCALA:
S:E


FICHEIRO:
08_2024 - ITI-PI Sampaio - EST_PD

OBS:


TAMANHO FOLHA:
A3

FOLHA
EST.03

IMPLANTAÇÃO DE PILARES - ESC: 1/100

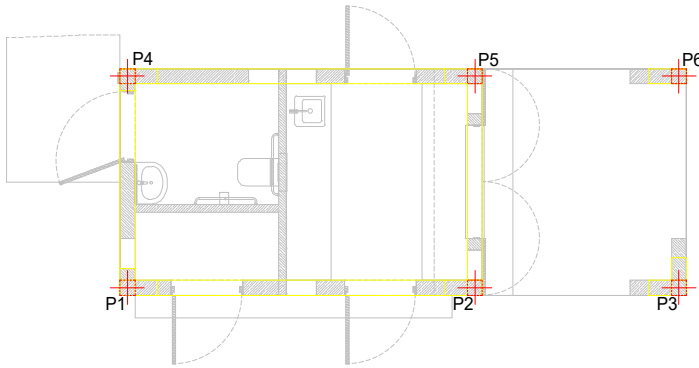

FUNDAÇÃO (0,00) | PLANTA - ESC: 1/100 BETÃO C25/30 AÇO A400 S275

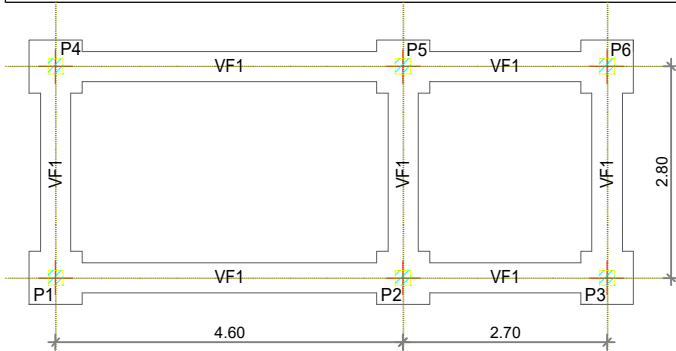


QUADRO DE SAPATAS

QUADRO DE ELEMENTOS DE FUNDAÇÃO					
Referências	Dimensões (cm)	Altura (cm)	Armadura inf. X	Armadura inf. Y	cota superior sapatas
P1 P2 P3 P4 P5 P6	70x70	40	Ø12//15	Ø12//15	-0.20 m

QUADRO DE ARRANQUES

Referências	Arranques nØxx(aa+bb+cc)
P1 P2 P3 P4 P5 P6	4Ø12 (30+33+51)

VIGA LINTEL

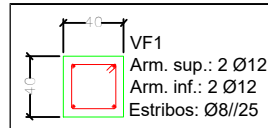MUNICÍPIO DE
CARREGAL DO SAL

OBRA:

ITI - PARQUE INDUSTRIAL SAMPAIO

CONTÉM:

Estabilidade - Edifício 2 | Implantação e Fundação

O TÉCNICO RESPONSÁVEL: (Luís Figueiredo)

REVISÃO: (António José Santos)


DATA:
Dezembro 2024FASE:
Projeto de Execução

ESPECIALIDADE: (Sara Matos)


ESCALA:
1:100FICHEIRO:
08_2024 - ITI-Pi Sampaio - EST.PD

OBS:


TAMANHO FOLHA:
A4FOLHA
EST.04

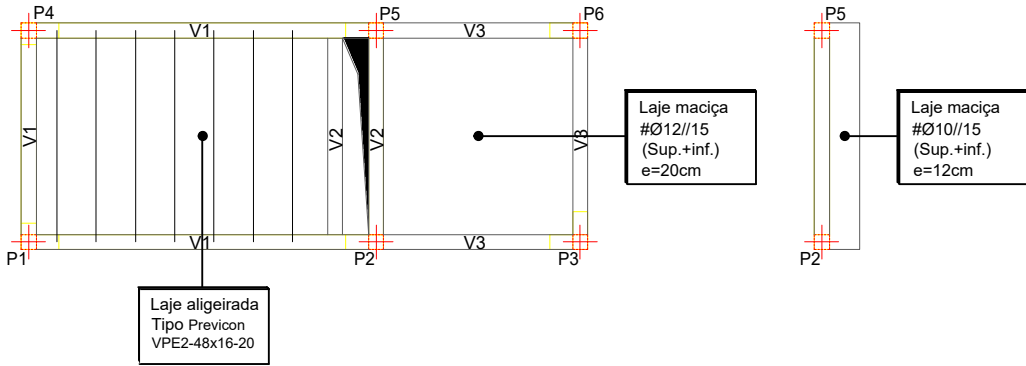


PORMENOR DE APOIO DO EXTREMO DA LAJE SOBRE PAREDE DE ALVENARIA - ESC: S/E BETÃO C25/30 AÇO A400 S275

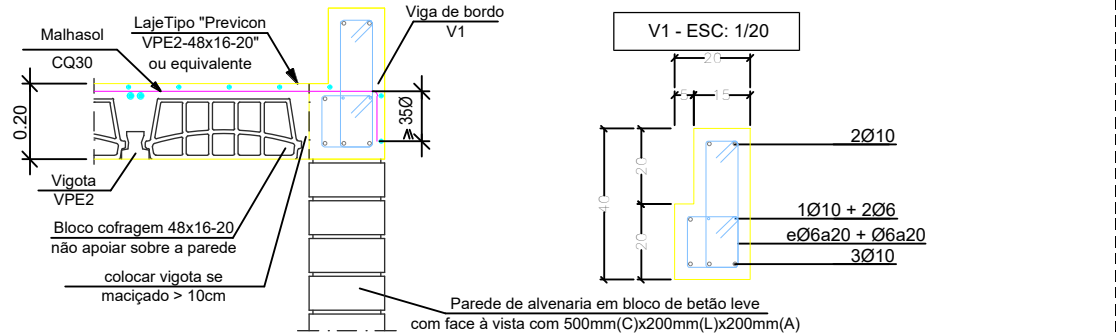


PORMENOR DE VIGA DE BORDO - ESC: S/E BETÃO C25/30 AÇO A400 S275

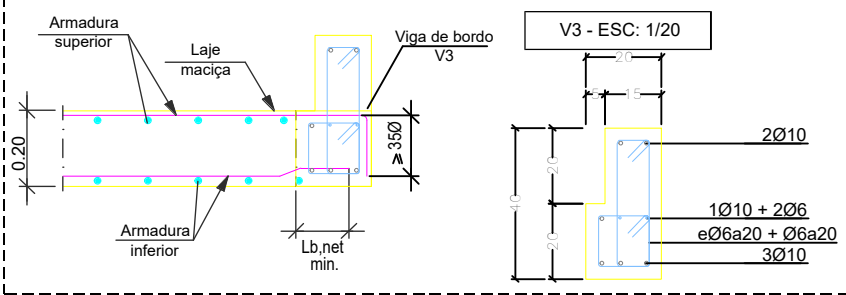

V2 - ESC: 1/20 BETÃO C25/30 AÇO A400 S275

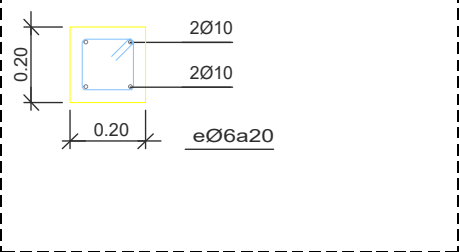

PORMENOR DE APOIO DA BANCADA SOBRE PAREDE DE ALVENARIA - ESC: S/E BETÃO C25/30 AÇO A400 S275

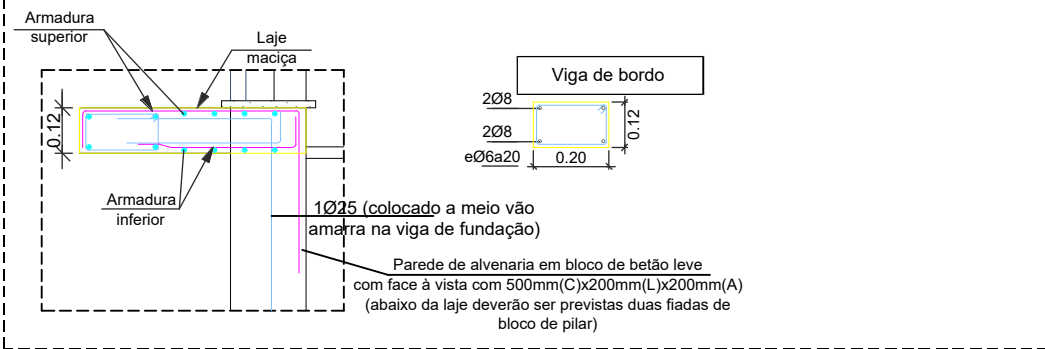

MUNICÍPIO DE
CARREGAL DO SAL

OBRA:
ITI - PARQUE INDUSTRIAL SAMPAIO

CONTÉM:
Estabilidade - Edifício 2 | Cobertura e Pormenores

O TÉCNICO RESPONSÁVEL: (Luís Figueiredo)

REVISÃO: (António José Santos)

DATA:
Dezembro 2024

FASE:
Projeto de Execução

ESPECIALIDADE: (Sara Matos)

ESCALA:
1:100

FICHEIRO:
08_2024 - ITI-PI Sampaio - EST.PD

OBS:

TAMANHO FOLHA:
A4

FOLHA
EST.05

