


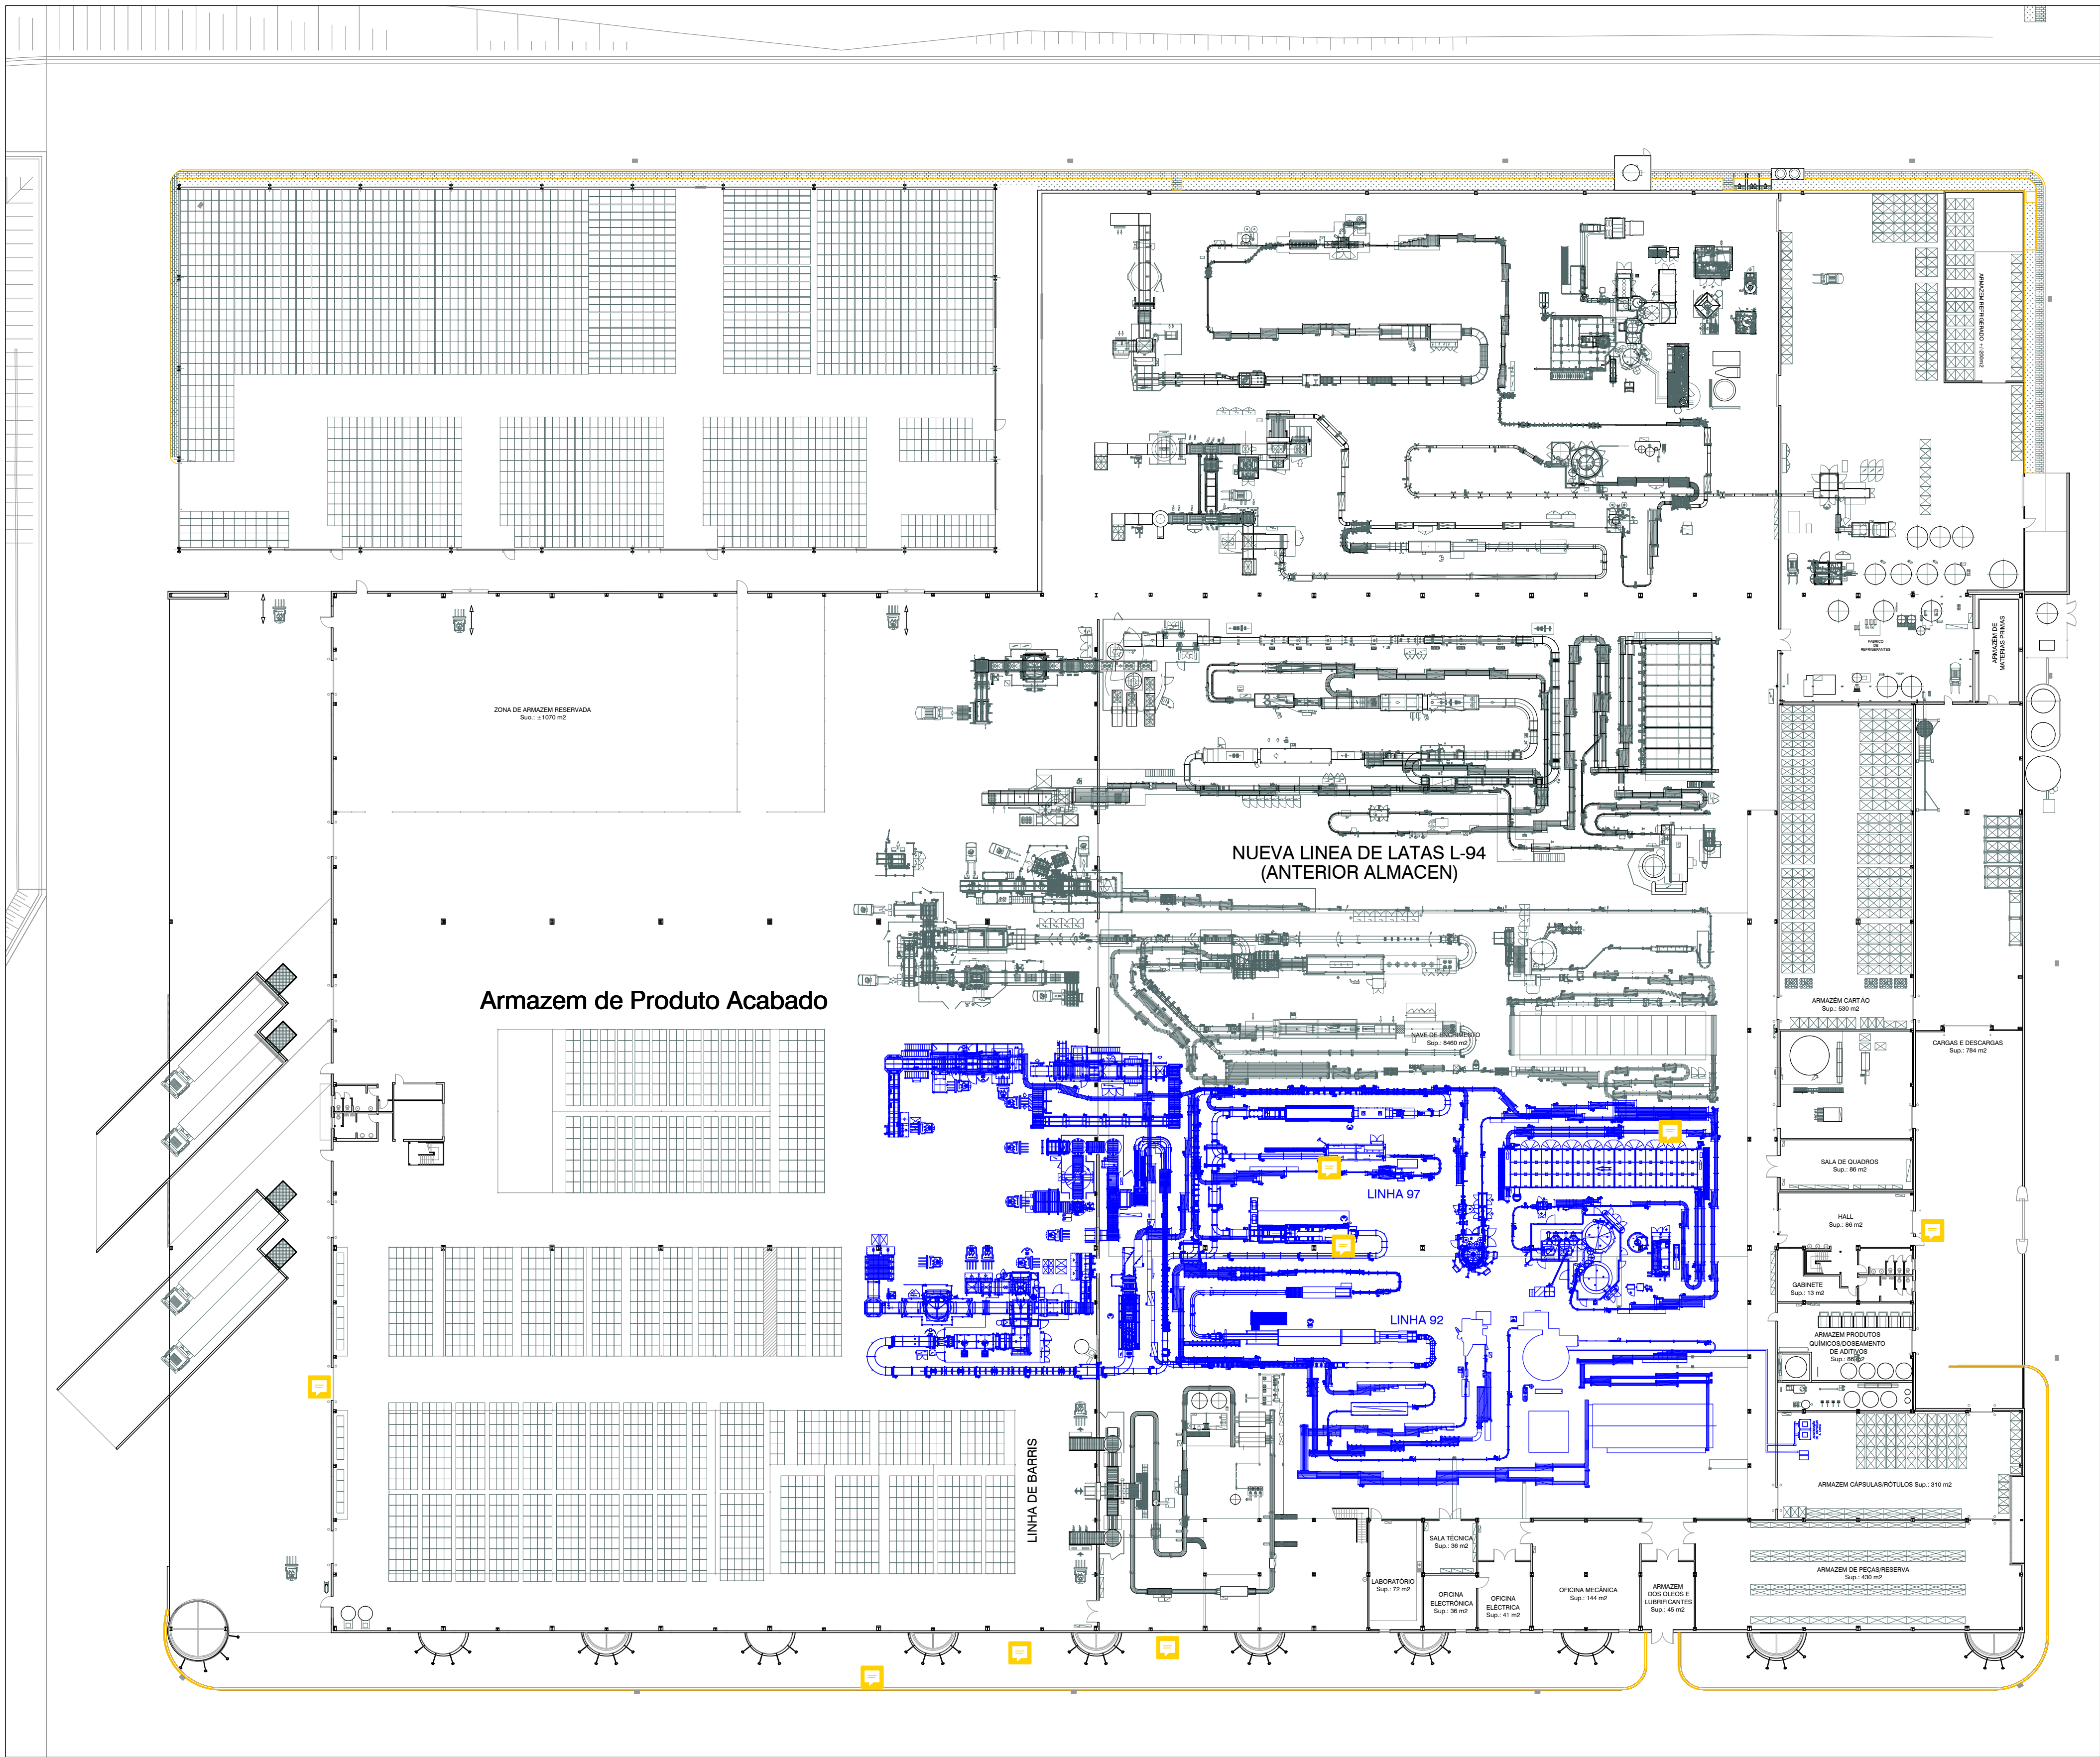

Modificación		Descripción	
DEPARTAMENTO INGENIERIA			
	Nombre	Fecha	Observaciones
Dibujado	A.Serra	15/10/18	
Comprobado	J.M.Turc		
Escalas	1:400		A1
			
Plano n°:	P09-CEN1713N-IM-003		Modificación



SANTAREM

NUEVA LÍNEA 97