


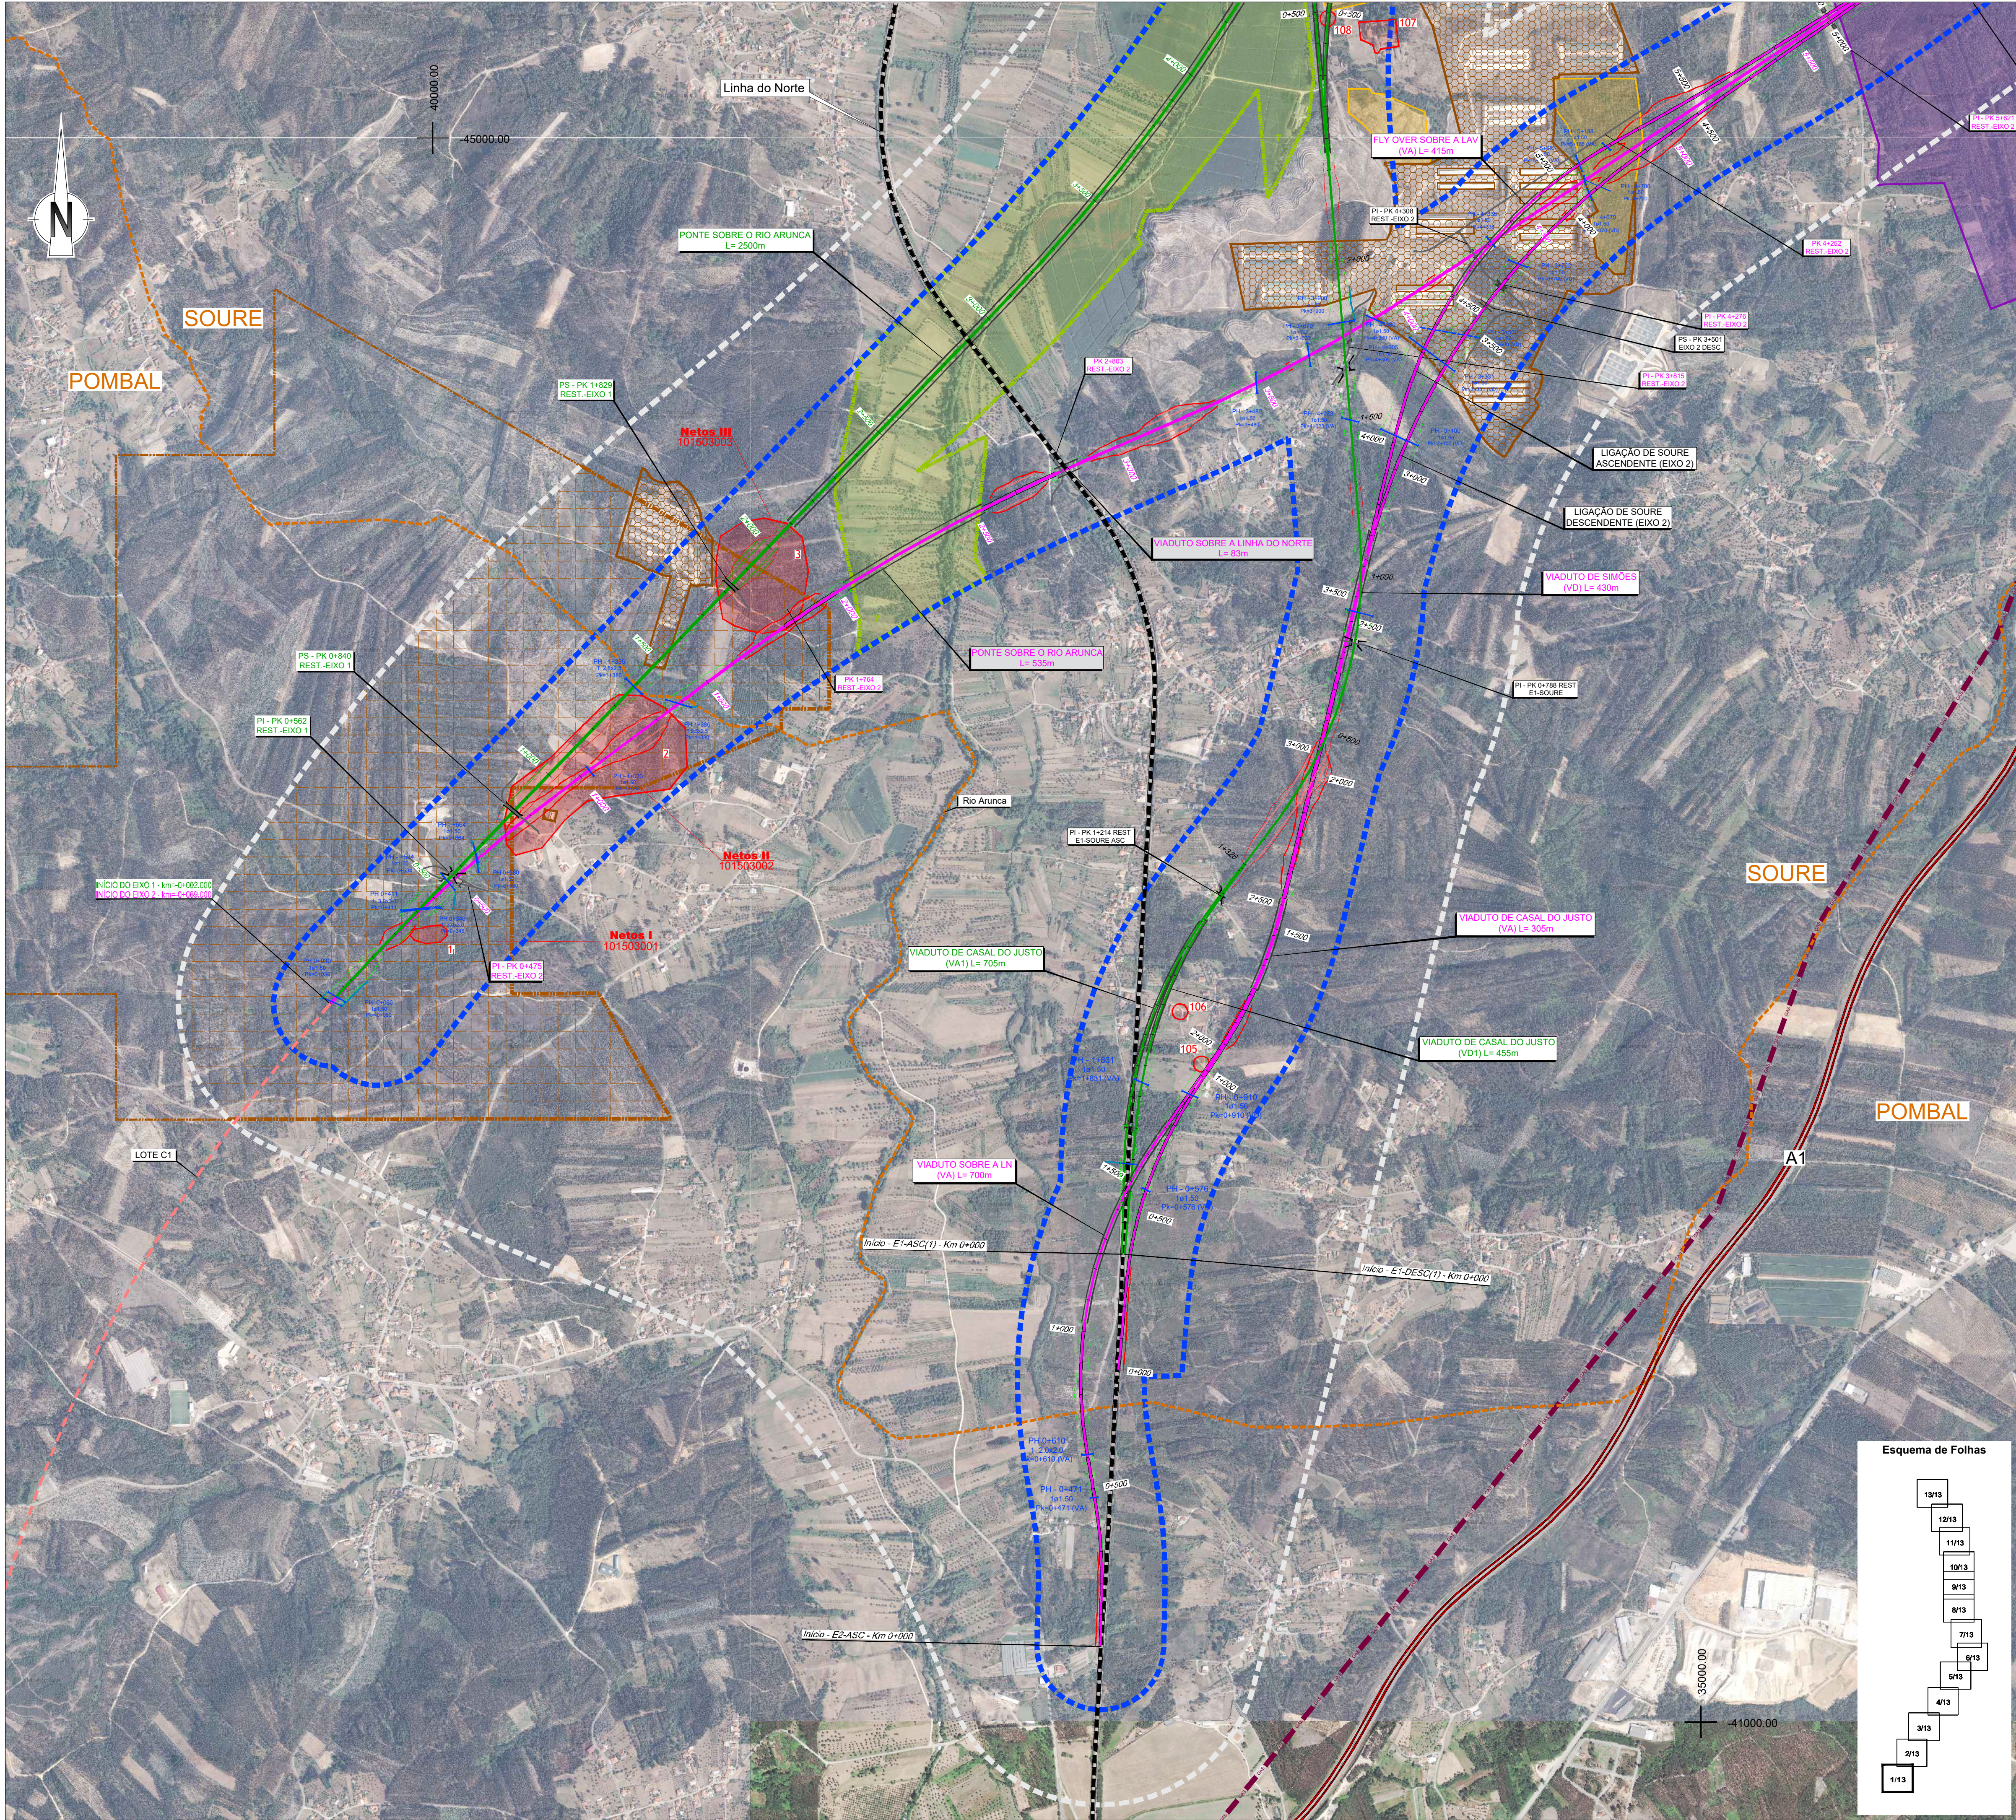

**SIMBOLOGIA**  
**TRACADOS**  
Eixo 1  
Eixo 2  
Eixo 3.1  
Eixo 3.2  
Eixo 4  
Eixo 5  
Variante a Anadia  
Variante a Oliveira do Bairro  
Interligação Var. Anadia/Var. O. Bairro (LAO)  
Rede Ferroviária Existente  
Auto-estrada  
Estrada Nacional  
Itinerário Principal  
Limite de Concelho (CAOP's 2021)

**LEGENDA**  
**ORDENAMENTO DO TERRITÓRIO**  
Áreas Industriais  
Área Industrial Prevista  
Agro Industriais  
Unidade Operativa de Planeamento e Gestão  
**RECURSOS GEOLOÓGICOS**  
Concessões mineiras  
Área Cativa Águeda/Anadia/Soure  
Pedreiras  
**RECURSOS ECOLÓGICOS**  
Zonas Especiais de Conservação (ZEC)  
Zonas de Proteção Especial (ZPE)  
Convenção sobre Zonas Húmidas - Sítios Ramsar  
Árvores de Interesse Público  
Gasoduto de 1º escalão (Setúbal/Braga)  
Gasoduto de 2º escalão  
Centrais Solares  
Licenciadas ou em fase de licenciamento  
Aeródromo Bissaya Barreto  
Zona 2 - Área e superfície de aproximação e de descolagem  
Zona 3 - Superfície horizontal interior  
Zona 4 - Superfície cônica  
Zona 5 - Zona de Transição  
Captação/Perímetro Proteção Alargada de Águas Subterrâneas para Abastecimento Público  
Captação/Perímetro Proteção Imediata, Intermediária e Alargada Subterrâneas para Abastecimento Público  
Concessões Água Mineral Natural  
Curia (MINOS7) - Sociedade de Águas da Curia, S.A.  
Base Aérea de São Jacinto  
Instalações Militares e Lote 41 (Aveiro)  
Estação de Tratamento de Águas Residuais  
Resíduos  
Escola Agrária de Coimbra  
Perímetros dos Aproveitamentos Hidroagrícolas  
Regime Florestal: Mata Nacional do Choupal  
Região de Demarcação da BAIRRADA  
Património  
Área de Enquadramento Histórico  
Área de Incidência de Projeto  
Ocorrências Patrimoniais  
Elementos Patrimoniais do PDM  
Área de Proteção dos Elementos Patrimoniais do PDM  
Elemento Patrimonial do PDM (Concentração de Materiais Identificada por Argüello Menéndez e Lima 2009a)  
Locais Patrimoniais no âmbito da arqueologia náutica e de ambientes húmidos  
Áreas para Estudo das Planícies Aluviais âmbito da arqueologia náutica e de ambientes húmidos

**NOTAS E HISTÓRIA DE ALTERAÇÕES**  
REV 01 PEDIDO DE ELEMENTOS ADICIONAIS  
Fonte: (Ortofotos de Base)

**Esquema de Folhas**  
1/13  
2/13  
3/13  
4/13  
5/13  
6/13  
7/13  
8/13  
9/13  
10/13  
11/13  
12/13  
13/13

**Cofinanciado pela União Europeia**

**Logótipos e informação complementar**  
Projectista: **arqpaís**  
Nº Projeto: PF102B\_AMB.EP.10.10.04.004.01.dwg  
Data: 06/2023  
Revisão: 01  
Verificou: CBF

**Sistema de referência**  
EPSG 3763  
(PT-TM06/ETRS89 - European Terrestrial Reference System 1989)  
Formato: A1 - 594x841  
Escala: 1:10 000  
Tipo: 316  
Nº SAP: 12  
Nº de Ordem no Projeto: 00  
Folha: 1/13  
Desenho: 00