


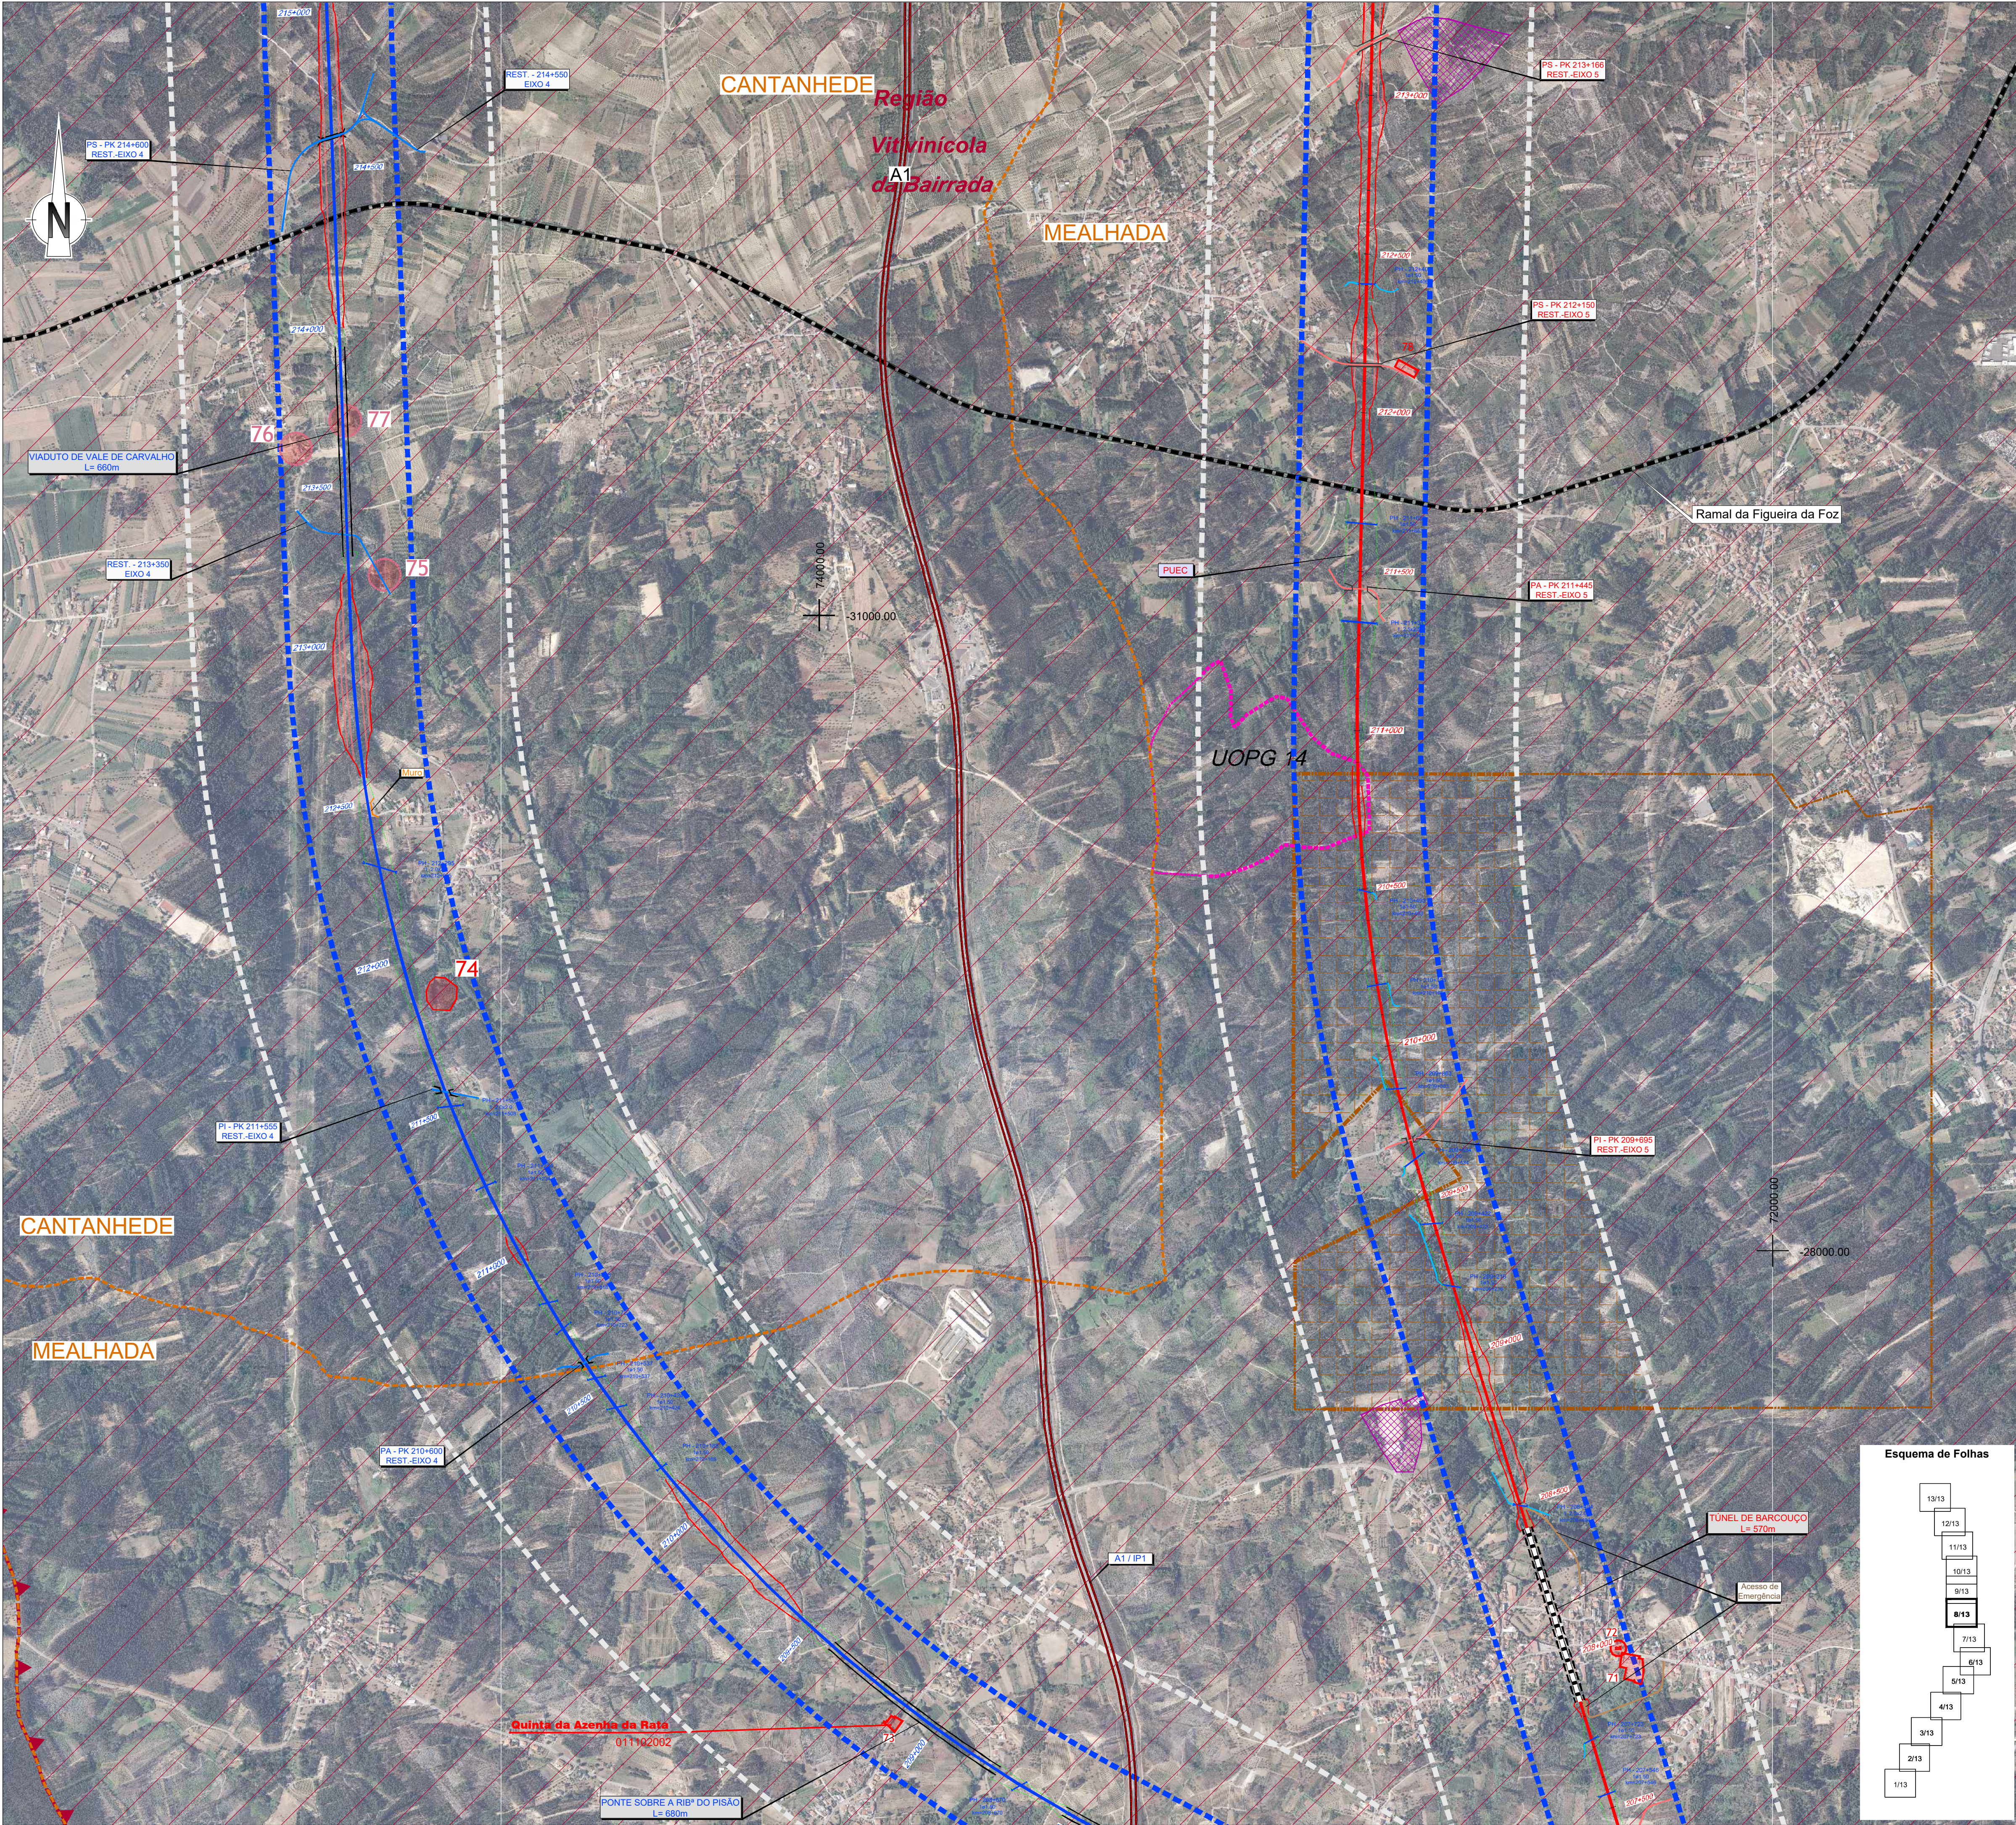

SIMBOLOGIA

TRACADOS

■

Área de Estudo de 500m

—

Exo 1

—

Exo 2

—

Exo 3.1

—

Interligação Exo 3.2 - Exo 3.1

—

Exo 3.2

—

Alargamento da Linha do Norte

—

Limite de Concelho (CAOP's 2021)

—

Exo 4

—

Exo 5

—

Variante a Anadia

—

Variante a Oliveira do Bairro

—

Interligação Var. Anadia/Var. O. Bairro (LIAO)

—

Rede Ferroviária Existente

—

Auto-estrada

—

Estrada Nacional

—

Itinerário Principal

LEGENDA

ORDENAMENTO DO TERRITÓRIO

■

Áreas Industriais

■

Área Industrial Prevista

■

Agro Industriais

■

Unidade Operativa de Planeamento e Gestão

Fonte: PDM em vigor dos concelhos abrangidos/CM de Oliveira do Bairro (2021)

RECURSOS GEOLÓGICOS

■

Concessões mineiras

■

Área Cativa Águas/Anadia/Soure

■

Pedreiras

Fonte: PDM em vigor dos concelhos abrangidos

RECURSOS ECOLÓGICOS

■

Zonas Especiais de Conservação (ZEC)

■

Ria de Aveiro

■

Paul da Arzila

■

Zonas de Proteção Especial (ZPE)

■

Ria de Aveiro

■

Paul da Arzila

■

Convenção sobre Zonas Húmidas - Sítios Ramsar

■

Ria de Aveiro

■

Paul da Arzila

Fonte: ICNF (2022)

■

Árvores de Interesse Público

■

Populus nigra L.

■

Corylus avellana L. (Sistolia)

Fonte: PDM de Coimbra (2014) / ICNF 2021

Gasoduto

■

Gasoduto de 1º escalão (Setúbal/Braga)

■

Gasoduto de 2º escalão

Fonte: REN (2021)

Centrais Solares

■

Licenciadas ou em fase de licenciamento

Fonte: DGEG (2021)

Aeródromo Bissaya Barreto

■

Zona 2 - Área e superfície de aproximação e de descolagem

■

Zona 3 - Superfície horizontal interior

■

Zona 4 - Superfície horizontal

■

Zona 5 - Zona de Transição

Fonte: EFMA (2021); DGRM (2021)

■

Captação/Perímetro Proteção Alargada de Águas Subterrâneas para Abastecimento Público

■

Captação/Perímetro Proteção Imediata, Intermédia e Alargada Subterrâneas para Abastecimento Público

■

Concessões Água Mineral Natural

■

Curia (MINOS) - Sociedade de Águas da Curia, S.A.

Fonte: APA; PDM de Coimbra-a-Nova (2015) e SNIAMB (2021)

Base Aérea de São Jacinto

■

Serviço da base aérea

■

CM Aveiro

Defesa Nacional

■

Instalações Militares e Lote 41 (Aveiro)

Fonte: PDM de Coimbra (2014)

Infraestruturas de Saneamento

■

Estação de Tratamento de Águas Residuais

Fonte: APA; SNIAMB (2021)

Resíduos

■

CTVRSU Coimbra (ERSUC)

■

Fonte: ERSUC (2021)

■

Escola Agrária de Coimbra

■

Fonte: ESAC (2021)

RECURSOS AGRÍCOLAS E FLORESTAIS

■

Perímetros dos Aproveitamentos Hidroagrícolas

■

Fonte: DGADR (2021)

■

Regime Florestal: Mata Nacional do Choupal

■

Fonte: PDM Coimbra (2014)

■

Região de Demarcação da BAIRRADA

■

Fonte: IVV

■

Património

■

Área de Enquadramento Histórico

■

Área de Incidência de Projeto

■

Ocorrências Patrimoniais

■

Elementos Patrimoniais do PDM

■

Área de Proteção dos Elementos Patrimoniais do PDM

■

Elemento Patrimonial do PDM (Concentração de Materiais Identificada por Argüello Menéndez e Lima 2009a)

Fonte: Visita de Campo

■

Locais Patrimoniais no âmbito da arqueologia náutica e de ambientes húmidos

■

Áreas para Estudo das Planícies Aluviais âmbito da arqueologia náutica e de ambientes húmidos

Fonte: Pesquisa bibliográfica

Cofinanciado pela União Europeia

Notas e historial de alterações

REV 01 PEDIDO DE ELEMENTOS ADICIONAIS

Junho 2023

Fonte: (Ortofotos de Base)

Logótipos e informação complementar

Projectista

Ficheiro

PF102B_AMB.EP.10.10.04.004.01.dwg

Data

06/2023

Nº de Projeto

PF102B_AMB.EP.10.10.04.004.01

Revisão

01

Levantou

JCT

Desenhou

ICL

Projectou

ICL

Verificou

CBF

Linha

Local

Fase do Projeto

Especialidade Técnica

Nome do Empreendimento

Título do Desenho

Linha FERROVIÁRIA DE ALTA VELOCIDADE ENTRE PORTO E LISBOA

LOTE B - TROÇO SOURE / AVEIRO (OIA)

ESTUDO PRÉVIO

AMBIENTE

Linha DE ALTA VELOCIDADE PORTO - LISBOA

FASE 1 : PORTO / SOURE

O Responsável por

EA - PRO

Lúcia Almeida

O Diretor da DGA

José Alves Monteiro

Sistema de referência

EPSG 3763

(PT-TM06/ETRS89 - European Terrestrial Reference System 1989)

Formato

A1 - 594x841

Escalas

1: 10 000

Tipo

Nº SAP

Nº de Ordem no Projeto

Versão

Folha

Desenho

316

19

00

8/13