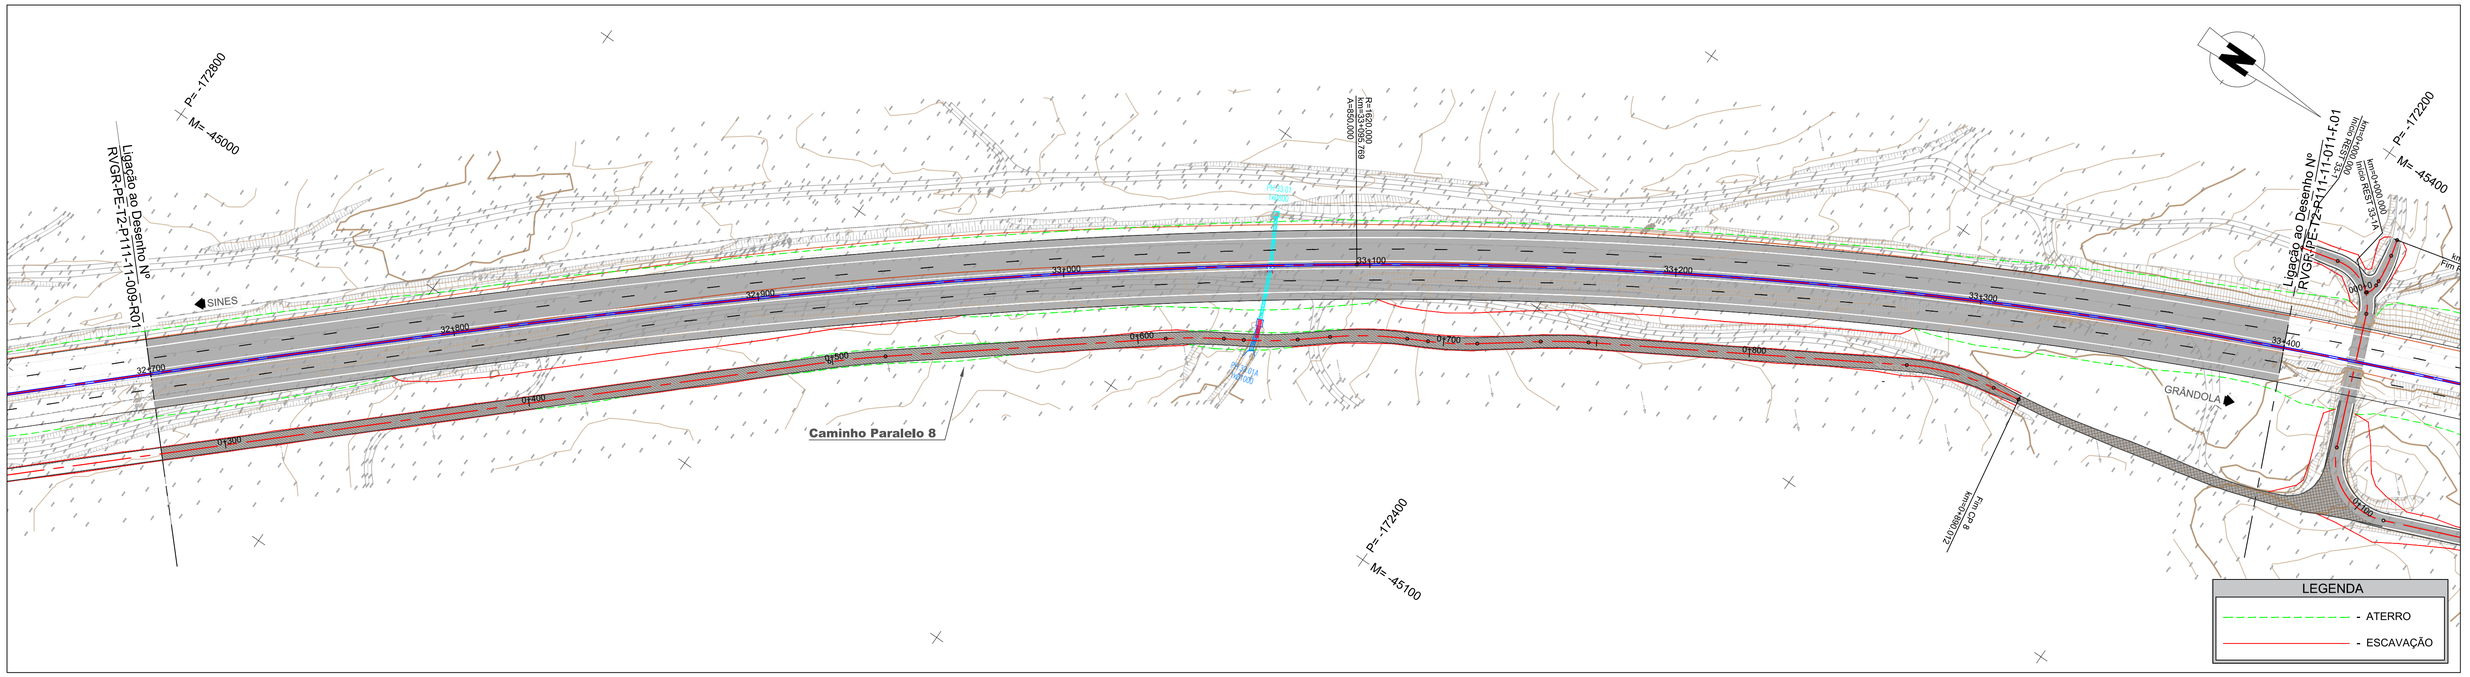
P= -172800
M= -45000
Ligação ao Desenho Nº
RVGR-PE-T2-P111-11-009-R01
SINES
324+700
324+800
324+900
325+000
325+100
325+200
325+300
325+400
01+300
01+400
01+500
01+600
01+700
01+800
Caminho Paralelo 8
Rv=70000.000
Km=33+095.769
A=850.000
P= -172400
M= -45100
Ligação ao Desenho Nº
RVGR-PE-T2-R111-11-011-F-01
Km=0+000.000
Início RSES 33-1A
Km=0+000.000
Início RSES 33-1
P= -172200
M= -45400
04+100
01+100
GRÂNDOLA
Fim Caminho Paralelo 8
Km=33+095.769
LEGENDA
- ATERRO
- ESCAVAÇÃO

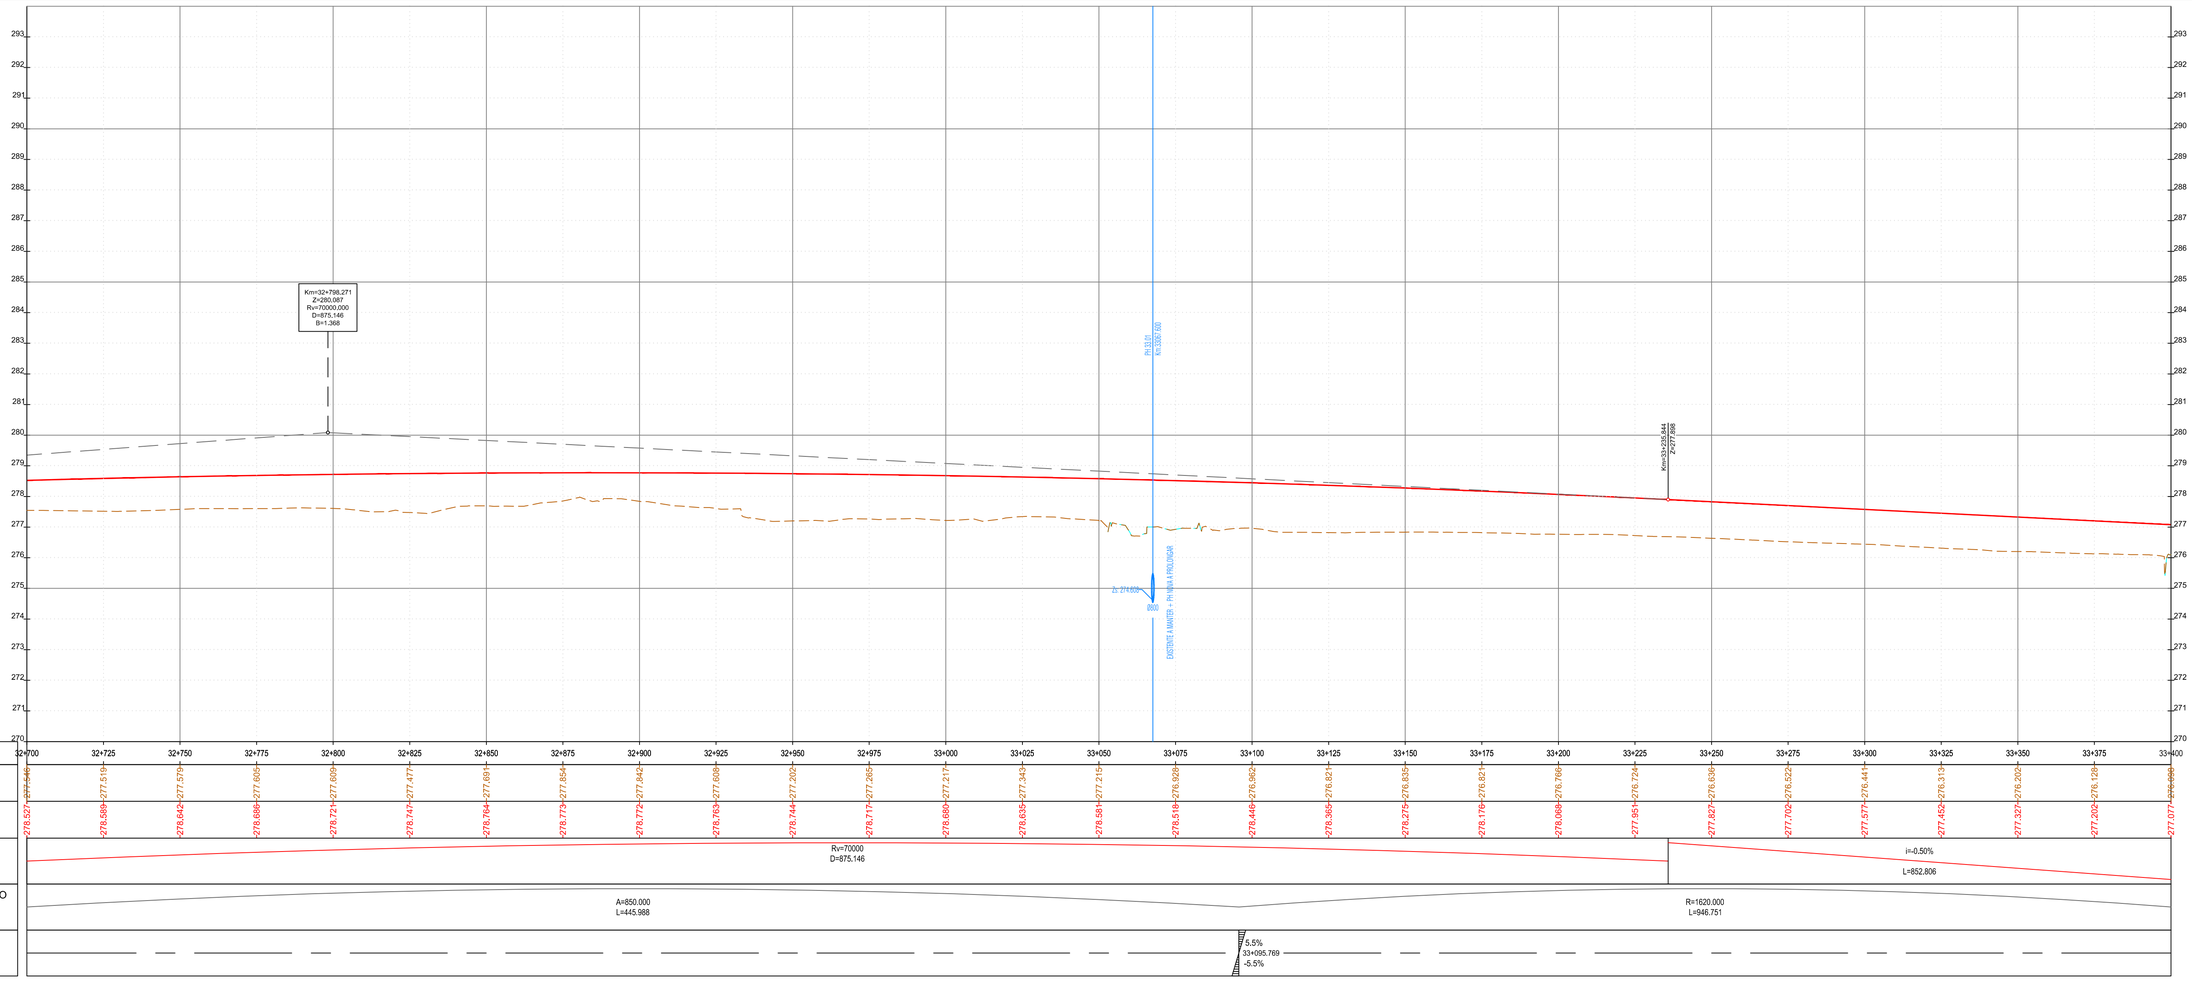
Km=32+798.271
Z=280.087
Rv=70000.000
D=875.146
B=1.368
PH 53+0
Km 33+095.769
Km=33+255.844
Z=277.896
Z= 274.600
PK 0+000
EXISTENTE A MANTER - PH PARA A PROLONGAR
ESC. H/V: 1000/100
QUILOMETRAGEM
COTAS DO TERRENO
COTAS DA RASANTE
ELEMENTOS DO PERFIL
ELEMENTOS DO TRAÇADO
DIAGRAMAS DE CURVAS
SOBREELEVAÇÃO
Rv=70000
D=875.146
i=-0.50%
L=852.806
A=850.000
L=445.988
R=1620.000
L=946.751
5.5%
33+095.769
-5.5%

| | | |