



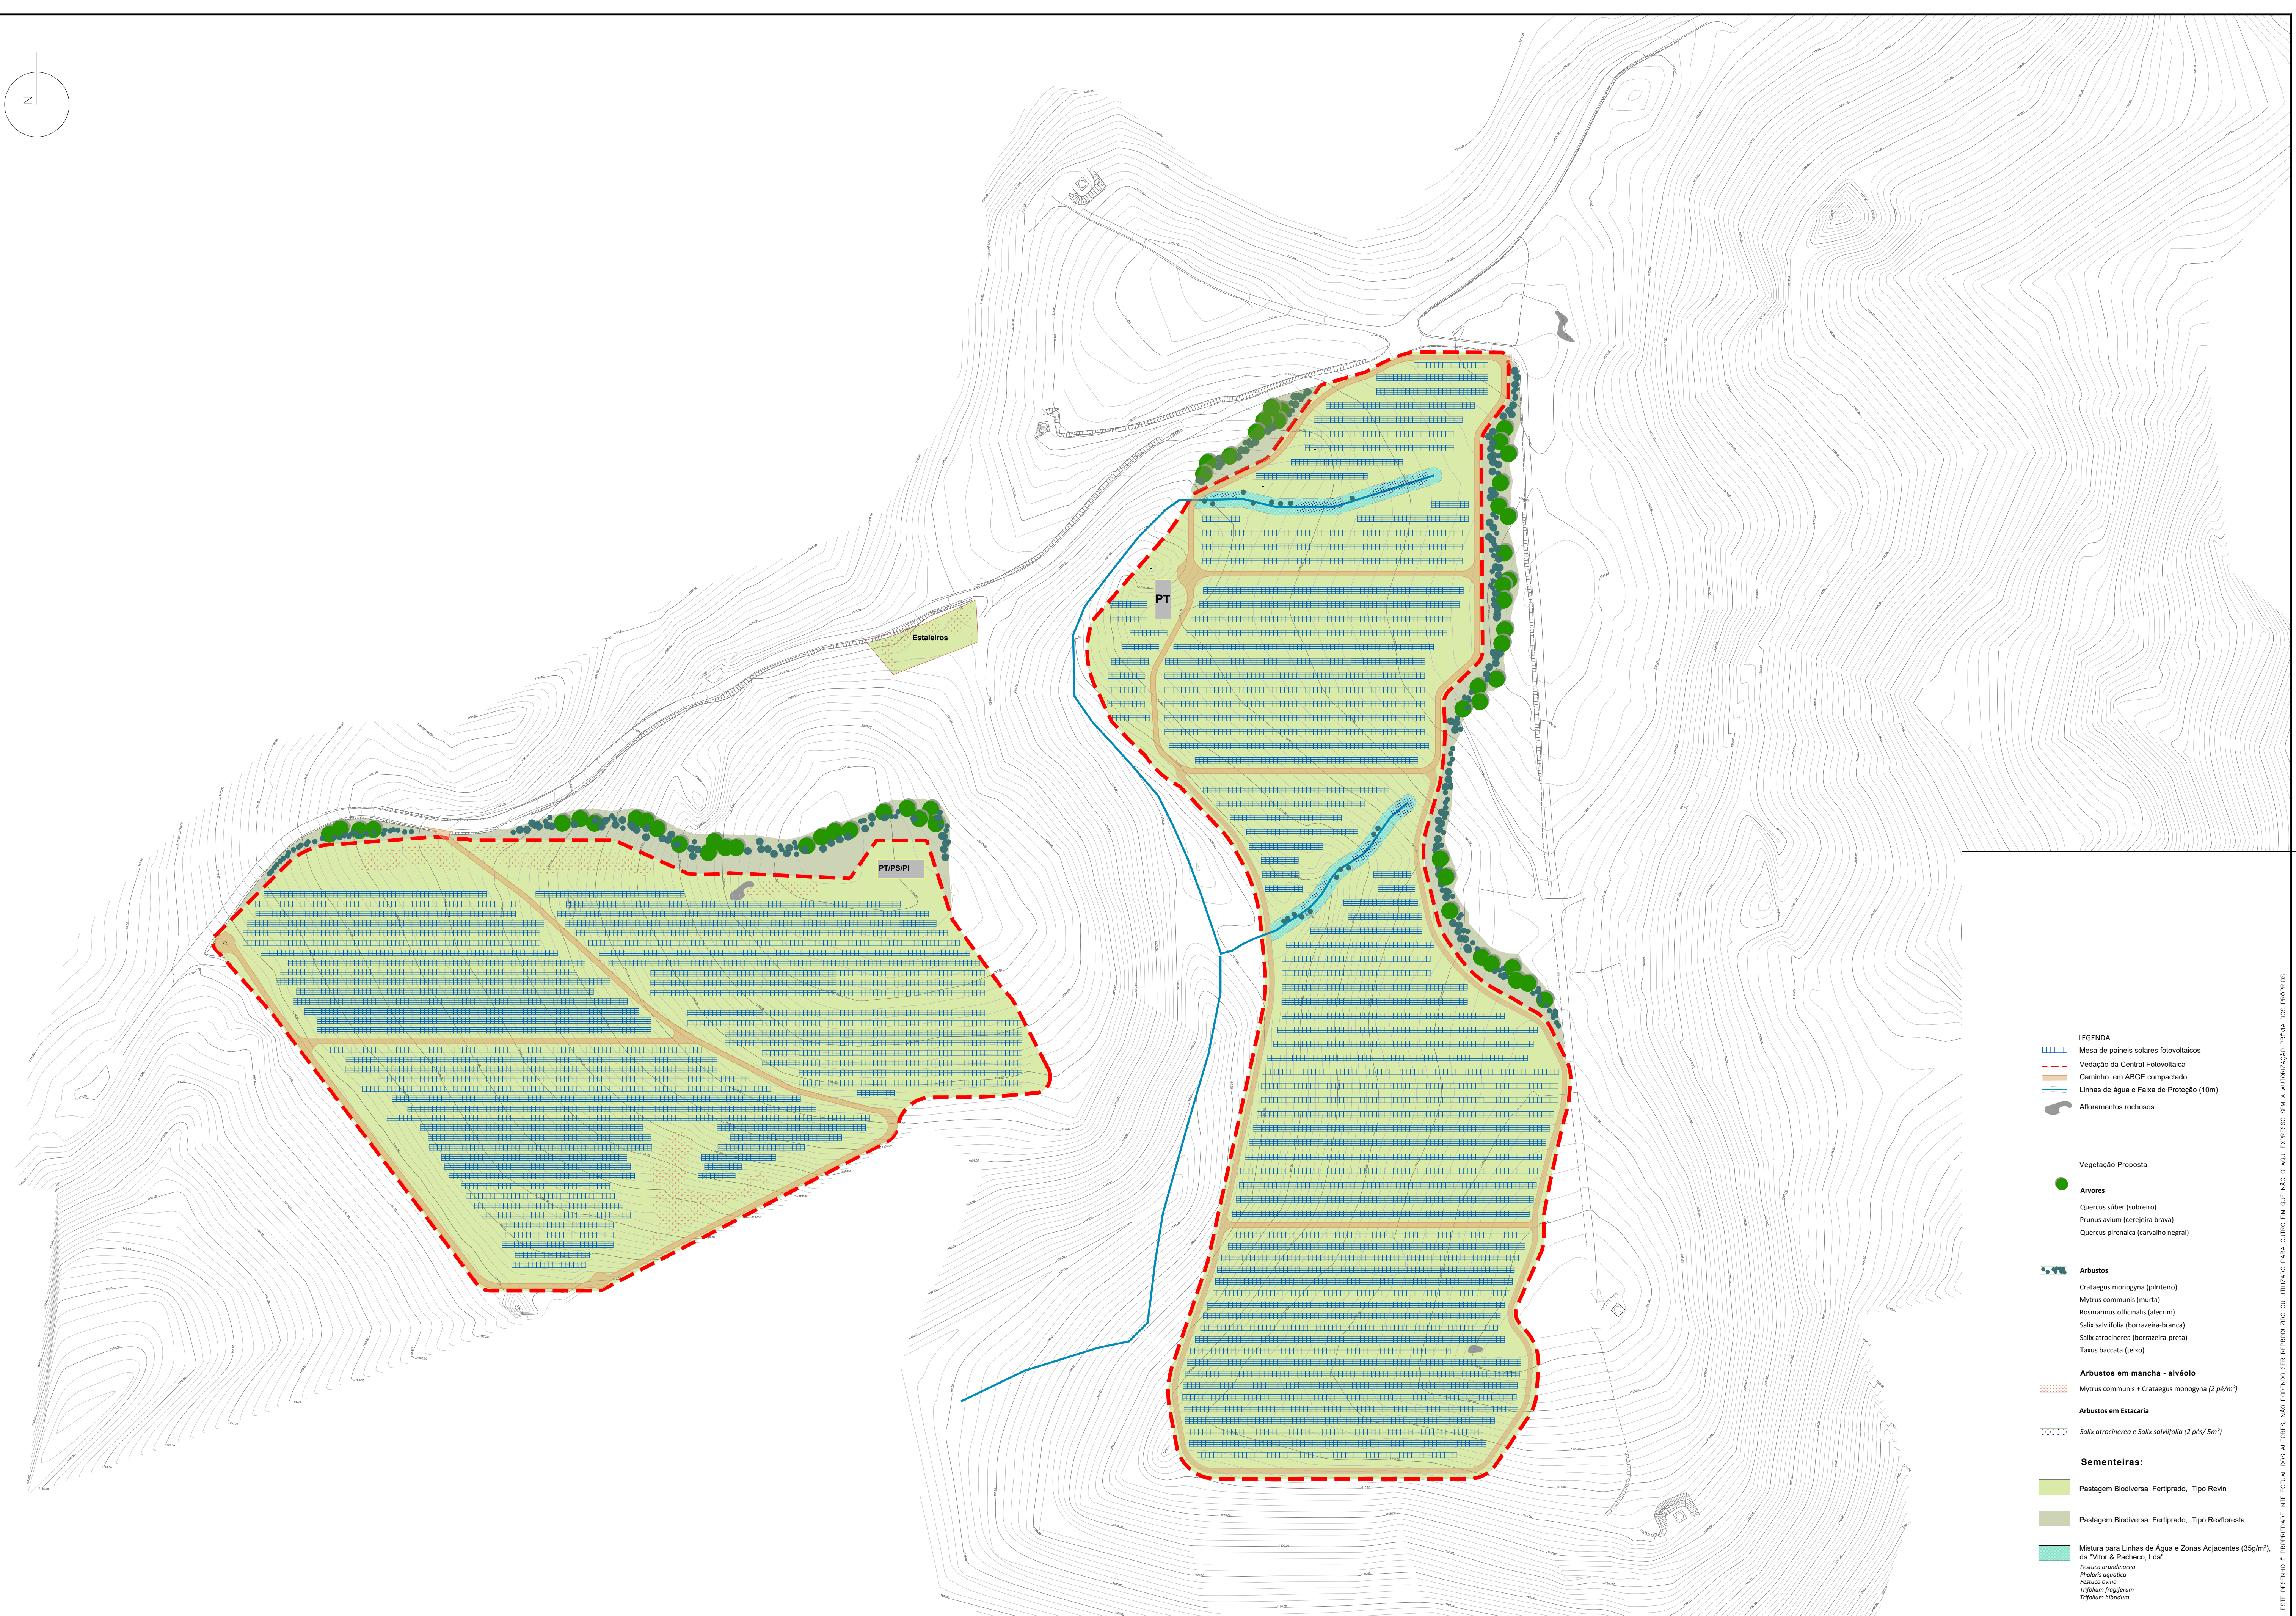

LEGENDA

- Mesa de painéis solares fotovoltaicos
- Vedação da Central Fotovoltaica
- Caminho em ABGE compactado
- Linhas de água e Faixa de Proteção (10m)
- Afloramentos rochosos

Vegetação Proposta

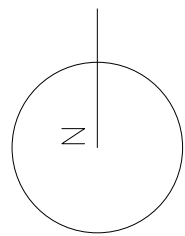

Arvores

- Quercus suber (sobreiro)
- Prunus avium (cerejeira brava)
- Quercus pireaica (carvalho negro)



Arbustos

- Crataegus monogyna (pilriteiro)
- Myrtus communis (murta)
- Rosmarinus officinalis (alecrim)
- Salix salviifolia (borrazeira-branca)
- Salix atrocinerea (borrazeira-preta)
- Taxus baccata (teixo)



Arbustos em mancha - alvéolo

- Myrtus communis + Crataegus monogyna (2 pés/m²)



Arbustos em Estacaria

- Salix atrocinerea e Salix salviifolia (2 pés/5m²)

Sementeiras:



Pastagem Biodiversa Fertilizado, Tipo Revin



Pastagem Biodiversa Fertilizado, Tipo Revfloresta



Mistura para Linhas de Água e Zonas Adjacentes (35g/m²), da "Vitor & Pacheco, Lda"

- Festuca arundinacea
- Phlebotripsis
- Festuca ovina
- Trifolium fragiferum
- Trifolium hybridum