

 Limite de concelho (CAOP 2021)



 Cofinanciado pela
União Europeia

Notas e historial de Alterações

REV 00 EMISSÃO INICIAL FT OUTUBRO2022

Fonte (Cartografia de base):

Instituto Geográfico do Exército, Cartas Militares de Portugal da Série M888 à escala 1:25 000:


122 - Porto, 4 edição de 2013; 133 - Valadares (Vila Nova de Gaia), 5 edição de 2012; 143 - Espinho, 5 edição de 2012; 153 - Ovar, 4 edição de 1998; 154 - São João da Madeira, 3 edição de 2000; 163 - Estarreja, 4 edição de 2008; 174 - Murtosa, 4 edição de 2002; 175 - Albergaria-a-Velha, 4 edição de 2001; 185 - Aveiro, 4 edição de 1991; 186 - Águeda, 3 edição de 2002; 196 - Vagos, 5 edição de 2002; 197 - Oliveira do Bairro, 3 edição de 2001.

Referência NE_852/2022

Logótipo e informação complementar		Levantou	MM
Projectista		Desenhou	MM
		Ficheiro	MM
		PF102A_AMB.EP.10.10.01.001a005	Data
			Outubro 2022
N.º Projectista		Verificou	MM
PF102A_AMB.EP.10.10.01.001.00			FT

 Infraestruturas de Portugal Direção de Engenharia e Ambiente O Responsável por E.A. - PROJ Lúcia Almeida	Linha LINHA FERROVIÁRIA DE ALTA VELOCIDADE ENTRE PORTO E LISBOA Local LOTE A - AVEIRO (OIA) / PORTO (CAMPANHÃ) Fase do Projeto ESTUDO PRÉVIO Especialidade Técnica AMBIENTE Nome do Empreendimento LINHA DE ALTA VELOCIDADE PORTO - LISBOA FASE 1: PORTO / SOURCE Título do Desenho ESBÇO DO COROGRÁFICO	Sistema de referência EPSG: 3143 PT-TM62-1989 - European Terrestrial Reference System 1989 Formato A1 - 594x841 Escala 1 : 25 000 0 200 500
--	--	---

O Diretor da DEA José Alves Monteiro	Tipo 316	N.º SAP #####	N.º de Ordem no Projecto XXX	Versão 00	Folha 1/5	Desenho 1
---	--------------------	-------------------------	--	---------------------	--------------	---------------------

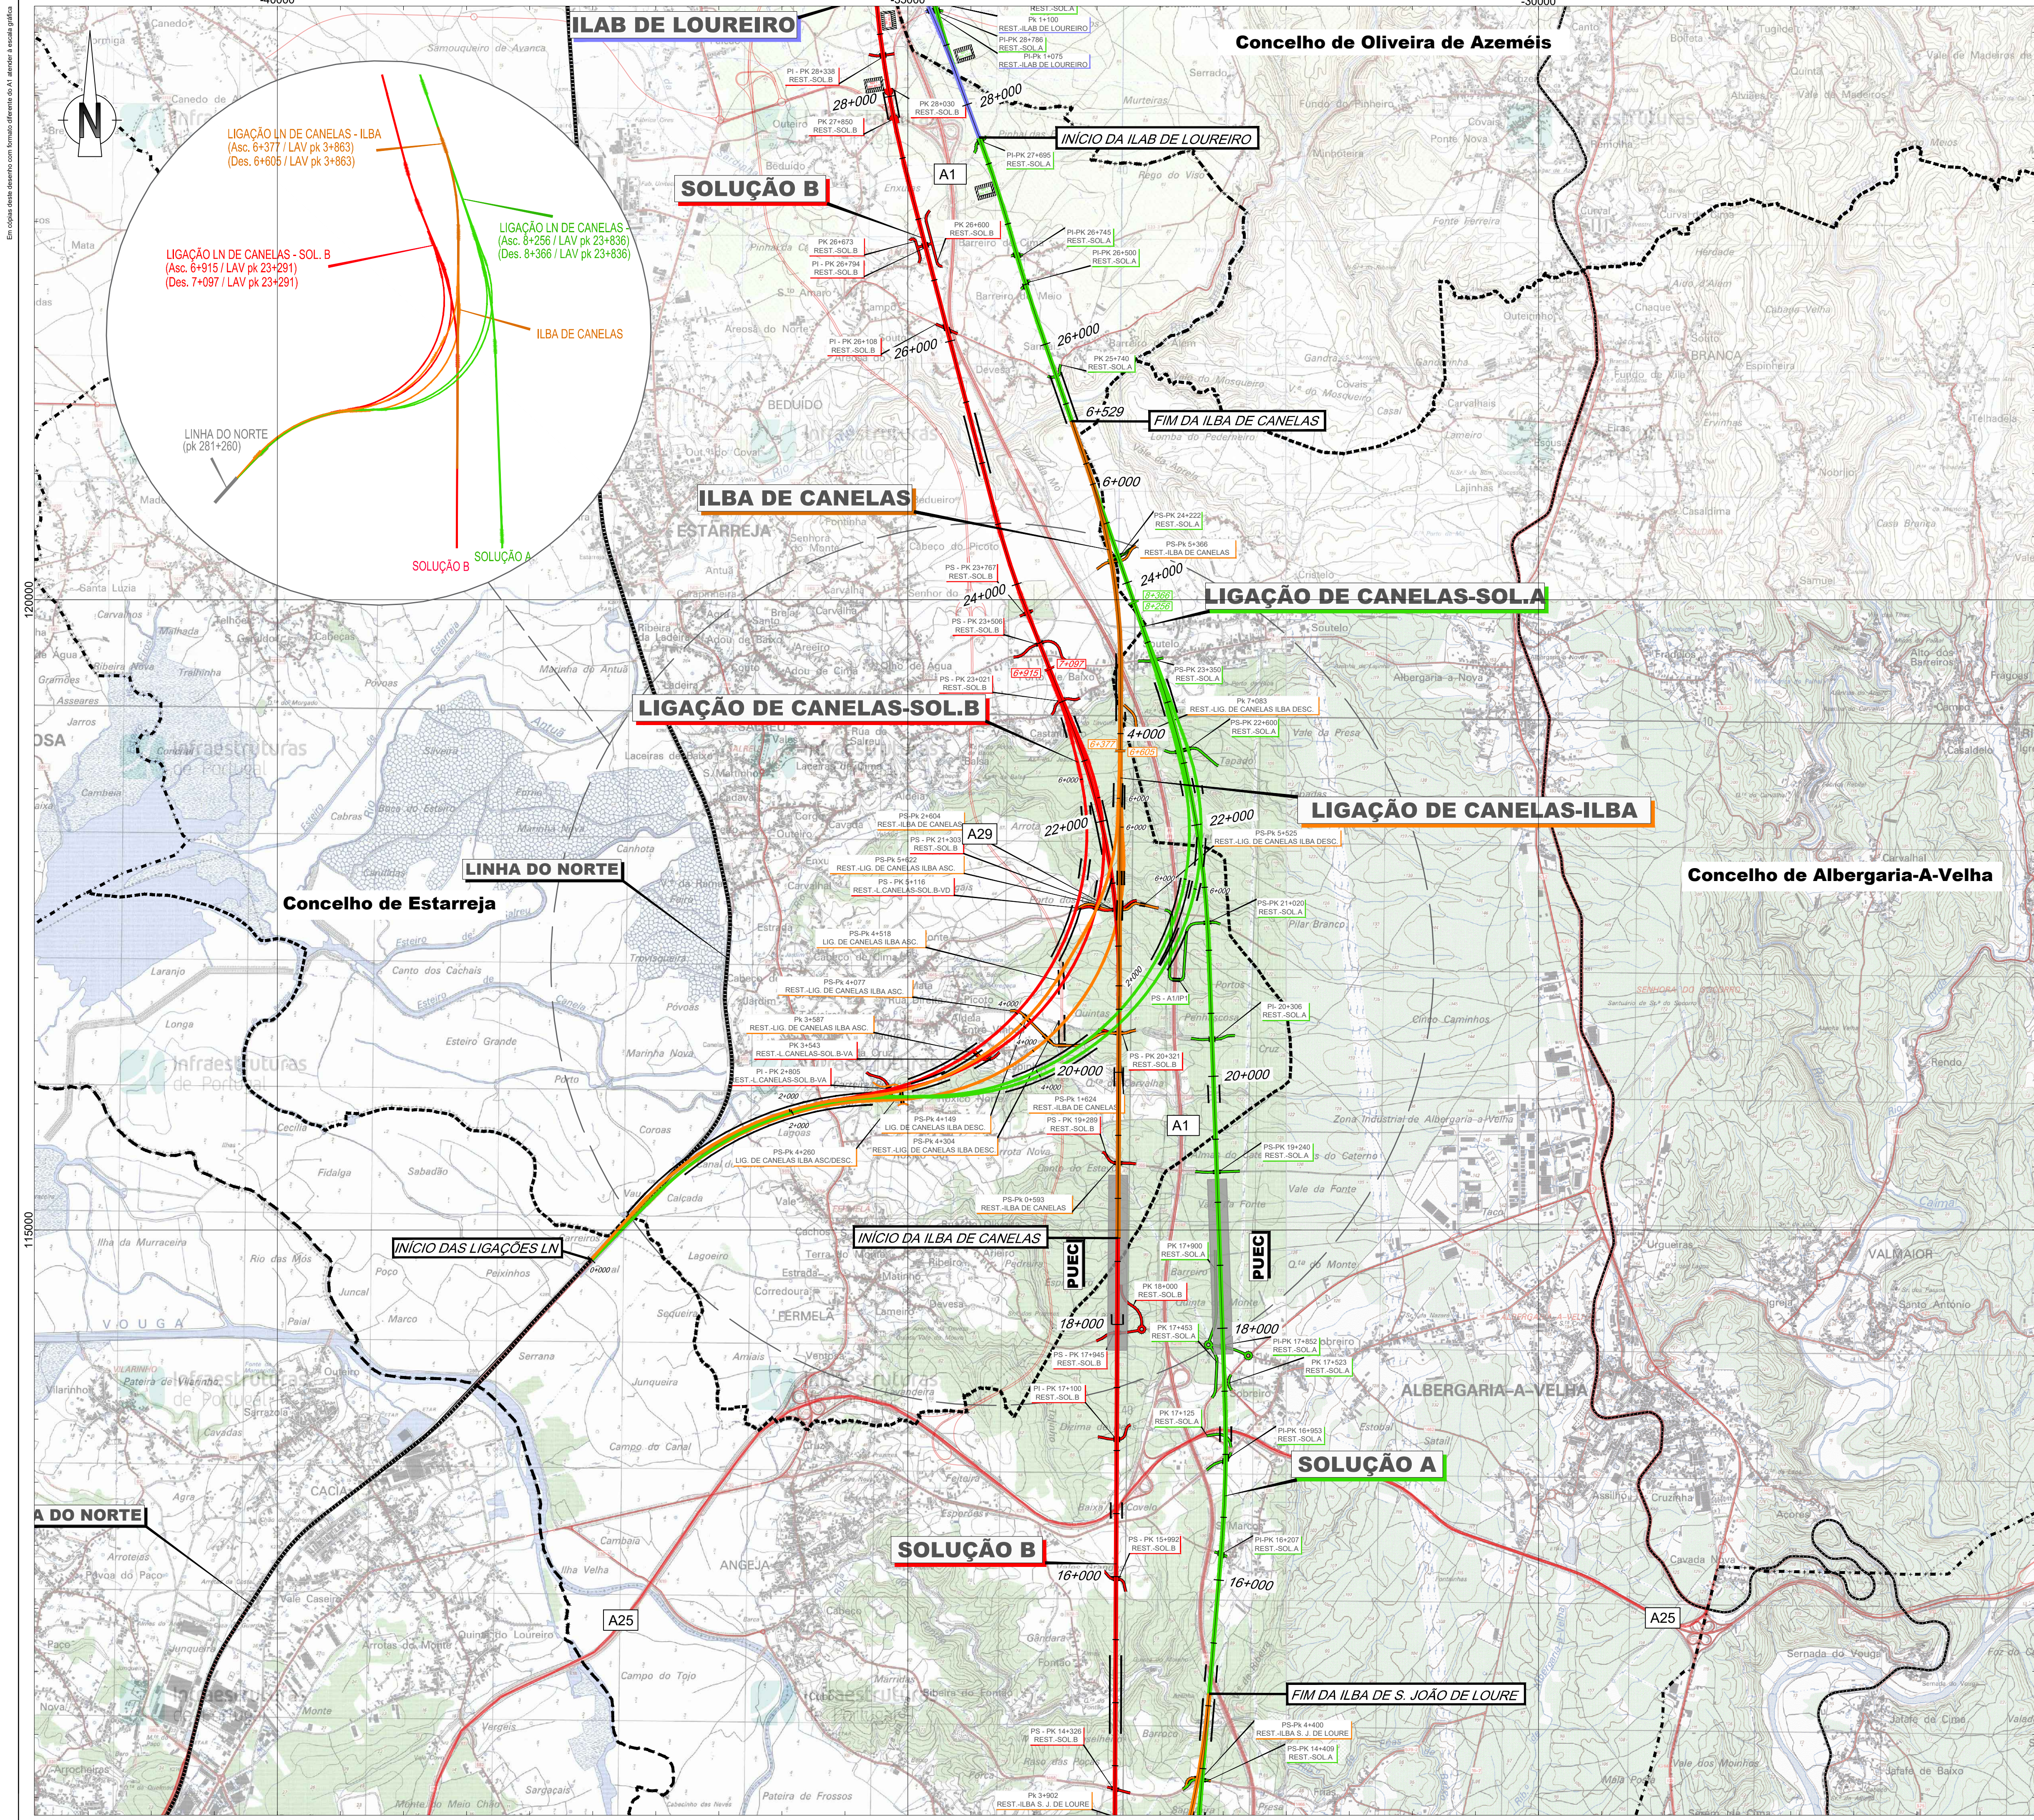

Linha Alta Velocidade

- Solução A
- Solução B
- Solução C

Ligações à Linha do Norte

- Canelas - Sol. A
- Canelas - Sol. B
- Canelas - ILBA

Interligações e Variantes

- ILBA de São João de Loure
- ILBA de Canelas
- ILBA de Loureiro
- ILBA de Ovar
- Variante de Monte Mourão
- Variante de V.N.G

Legenda

- PUEC
- Túnel
- Viaduto ou Ponte
- Estação
- Restabelecimentos
- Localização e configuração da SST 1 a estabelecer em fase de PE

Limite de concelho (CAOP 2021)

Esquema de Folhas

Trecho 4

Trecho 3

Trecho 2

Trecho 1

Infraestruturas de Portugal

Financiado pela União Europeia

REV 00 EMISSÃO INICIAL

FT OUTUBRO 2022

Fonte (Cartografia de base): Instituto Geográfico do Exército, Cartas Militares de Portugal da Série MB88 a escala 1:25.000; 122 - Porto, 4.ª edição de 2013; 153 - Valadareira (Vila Nova de Gaia), 5.ª edição de 2012; 143 - Espinho, 5.ª edição de 2012; 153 - Ovar, 4.ª edição de 1998; 154 - São João da Madeira, 3.ª edição de 2000; 163 - Estarreja, 4.ª edição de 1998; 174 - Murteira, 4.ª edição de 2002; 175 - Albergaria-a-Velha, 4.ª edição de 2001; 185 - Aveiro, 4.ª edição de 2001; 186 - Agueda, 3.ª edição de 2002; 196 - Vagos, 5.ª edição de 2002; 197 - Oliveira do Bairro, 3.ª edição de 2001. Referência NE_852/2022

Logotipo e informação complementar

Projetista: **arqpaís**

Plano: PF102A_AMB.EP.10.10.01.001a005

Data: Outubro 2022

N.º Projeto: PF102A_AMB.EP.10.10.01.002.00

Verificador: FT

Infraestruturas de Portugal

Direção de Engenharia e Ambiente

O Responsável por: EA - PRO

Luís Almeida

Sistema de referência

EPG 3703

PT-TM62SR89 - European Terrestrial Reference System 1989

Formato: A1 - 594x841

Escala: 1:25.000

0 250 500

Tipologia e informação complementar

Linha: LINHA FERROVIÁRIA DE ALTA VELOCIDADE ENTRE PORTO E LISBOA

Local: LOTE A - AVEIRO (OIA) / PORTO (CAMPANHÃ)

Fase do Projeto: ESTUDO PRÉVIO

Especialidade Técnica: AMBIENTE

Nome do Empreendimento: LINHA DE ALTA VELOCIDADE PORTO - LISBOA FASE 1: PORTO / SOURE

Título do Desenho: ESBOÇO COROGRÁFICO

Tipologia: 316

N.º SAP: #####

N.º de Ordem no Projeto: XXX

Verbo: 00

Folha: 2/5

Desenho: 1

