
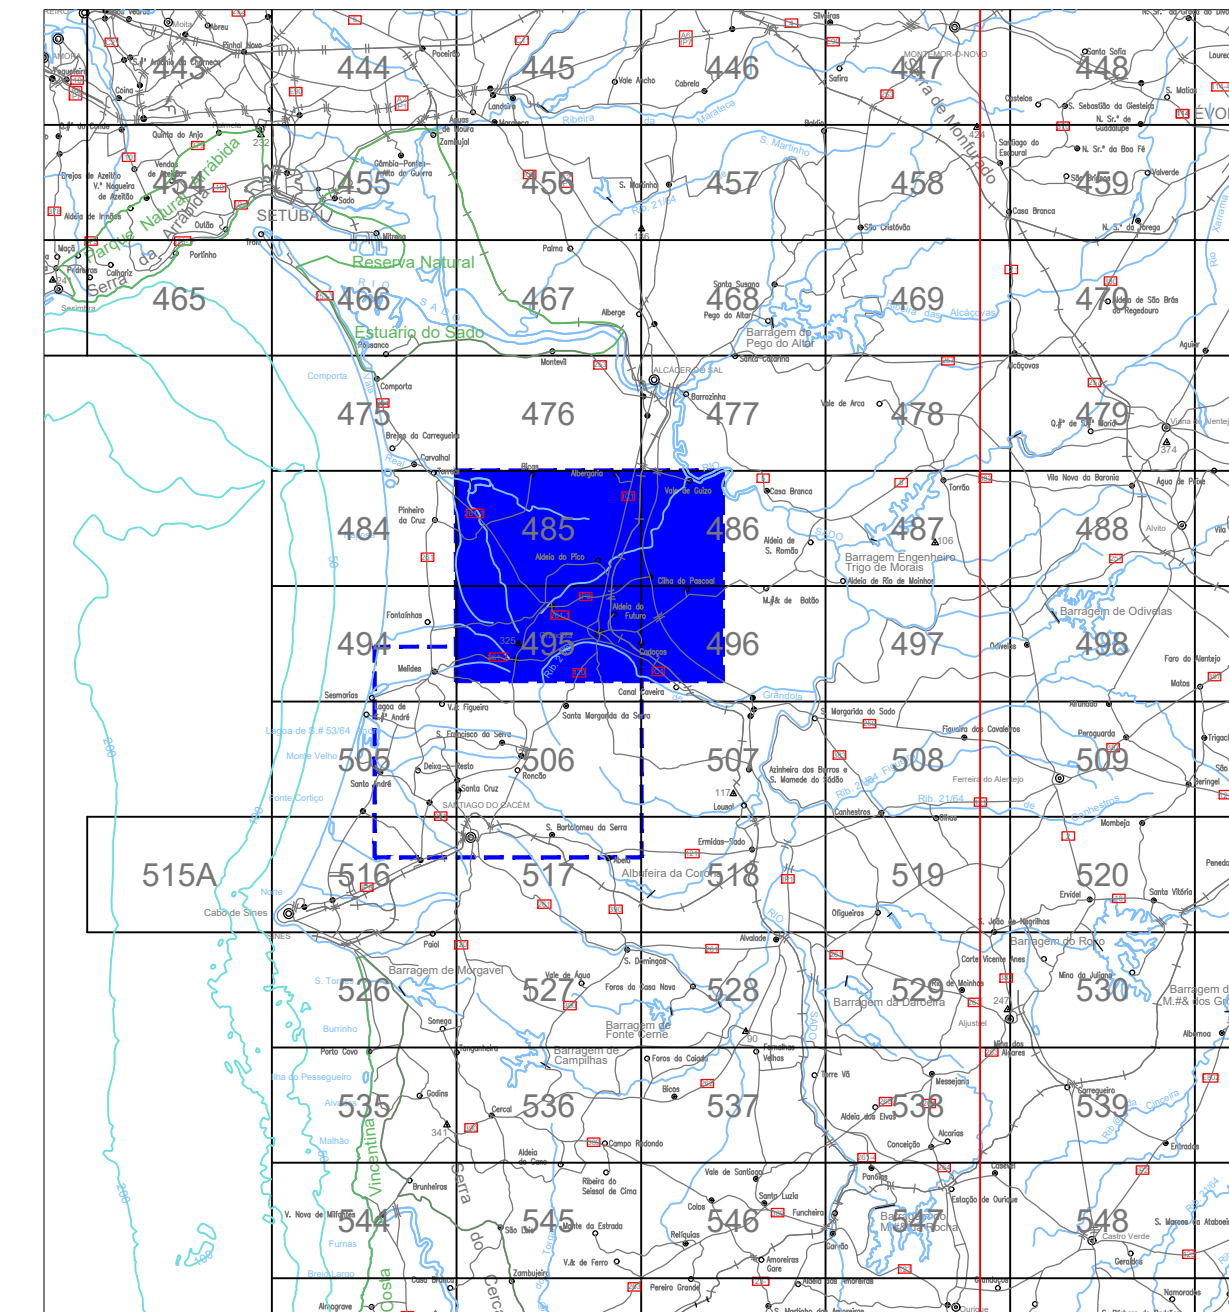


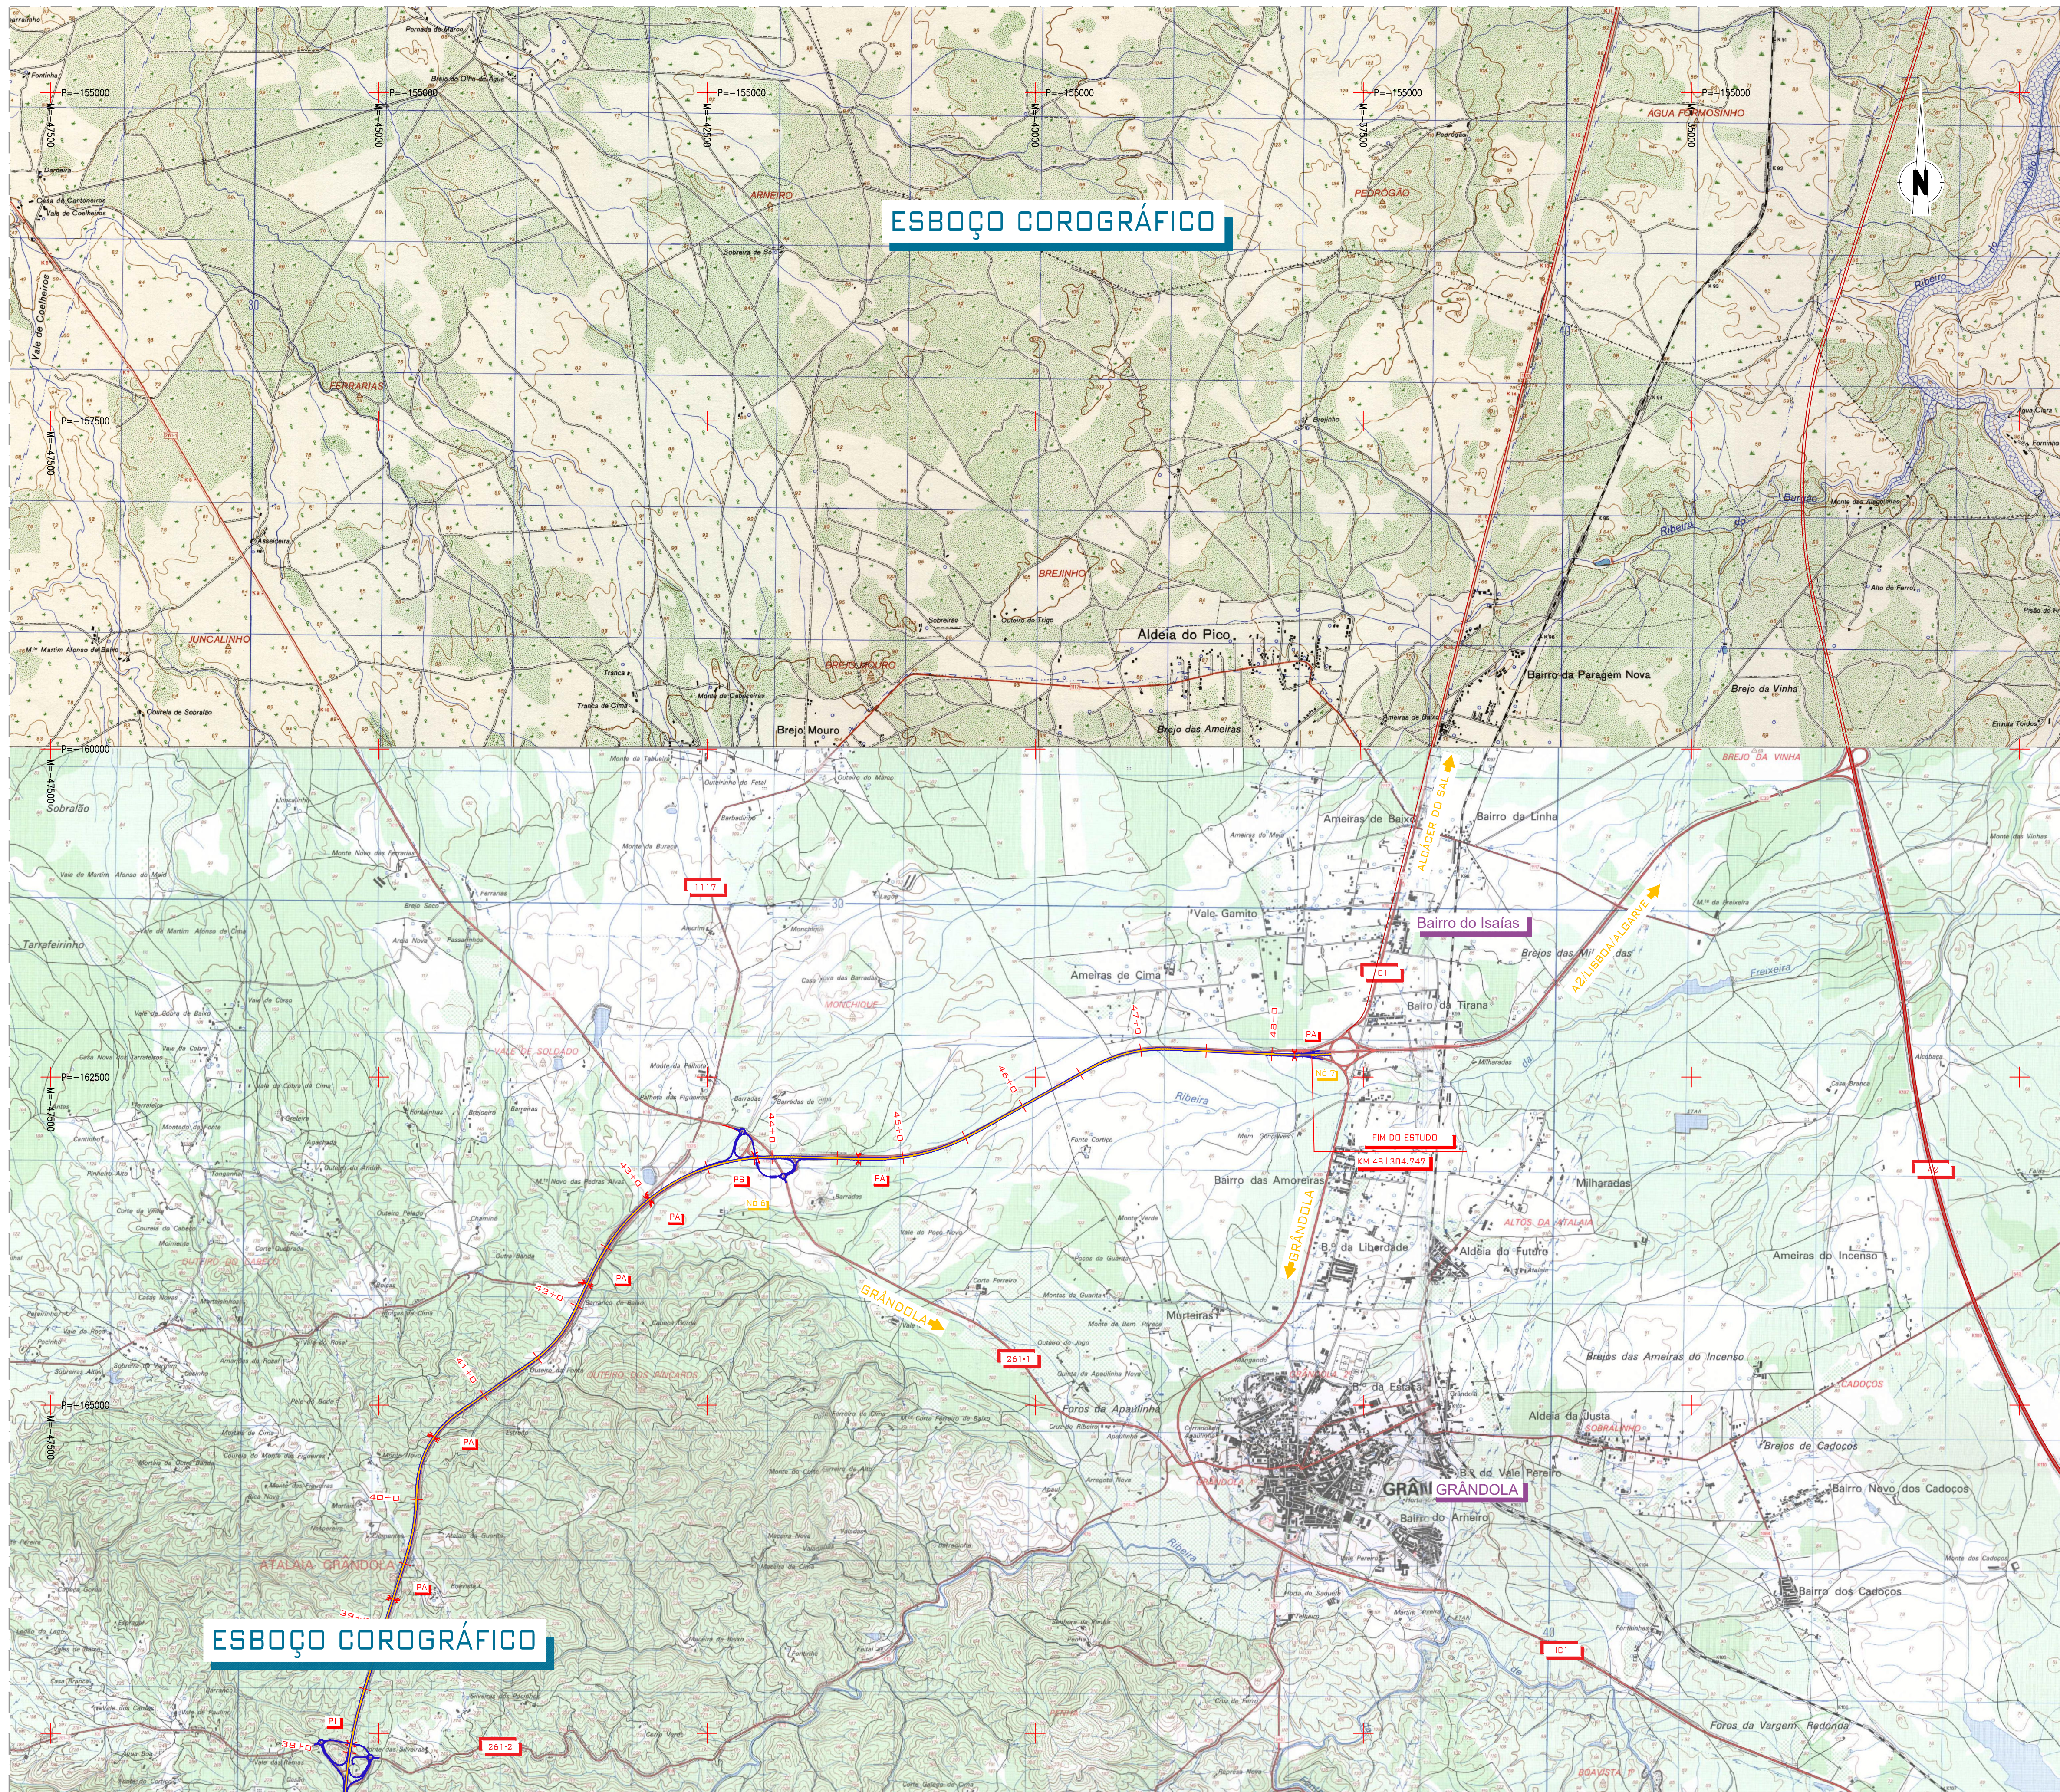

Quadrícula Militar
Esc. 1:25000-IGOE

Série M888

						PROJETO Nº	PROJETO	COORDENAÇÃO	ESCALA
						RVGR	CARLA CORREIA	PEDRO REIS	1:25 000
						DATA	DESENHO	VISTO	ESCALA GRÁFICA
RE01	REFORMULAÇÃO DO NÓ 6		ABRIL 2024	JS	PR	NOVEMBRO 2023	JOÃO SERRANO		
ALTERAÇÃO	DESCRIÇÃO DA ALTERAÇÃO		DATA	DESENHO	VERIFICO				

IP8 (A26) - LIGAÇÃO ENTRE SINES E A A2
LANÇO IP8 ENTRE RONCÃO E GRÂNDOLA
AUMENTO DE CAPACIDADE

DESIGNAÇÃO INFRAESTRUTURAS VIÁRIAS PROJETO DE EXECUÇÃO TRAÇADO GERAL PLANTA DE LOCALIZAÇÃO - EBOÇO COROGRÁFICO

DESENHO Nº	
RVGR-PE-T2-P113-00-02-R01	
SUBSTITUI	
SUBSTITUIDO	
FORMATO	A1 REDUZIDO
	A3