

VERBOS DO CAIS, S.A. ESTALEIRO DO PORTO DE RECREIO DE OLHÃO

INDICE DE PEÇAS DESENHADAS


01 - PLANTA DE LOCALIZAÇÃO	ESC: S/ESC
02 - PLANTA DO PISO 0	ESC: 1/100
03 - PLANTA DO PISO 1	ESC: 1/100
04 - PLANTA DO PISO 2	ESC: 1/100
05 - PLANTA DA COBERTURA	ESC: 1/100
06 - ALÇADOS NORTE E SUL	ESC: 1/100
07 - ALÇADOS NASCENTE E POENTE	ESC: 1/100
08 - CORTES	ESC: 1/100
09 - PORMENORES	ESC: 1/10



A4 - (210x297)

ASSINATURA 	TÉCNICO VMF	REQUERENTE VERBOS DO CAIS, S.A.	PEÇAS PLANTA DE LOCALIZAÇÃO	DESENHO Nº ACU.01	
	OBRA ESTALEIRO DO PORTO DE RECREIO DE OLHÃO	FASE ESPECIALIDADE CONDICIONAMENTO ACÚSTICO		DATA MARÇO 2021	ESC. S.ESC.



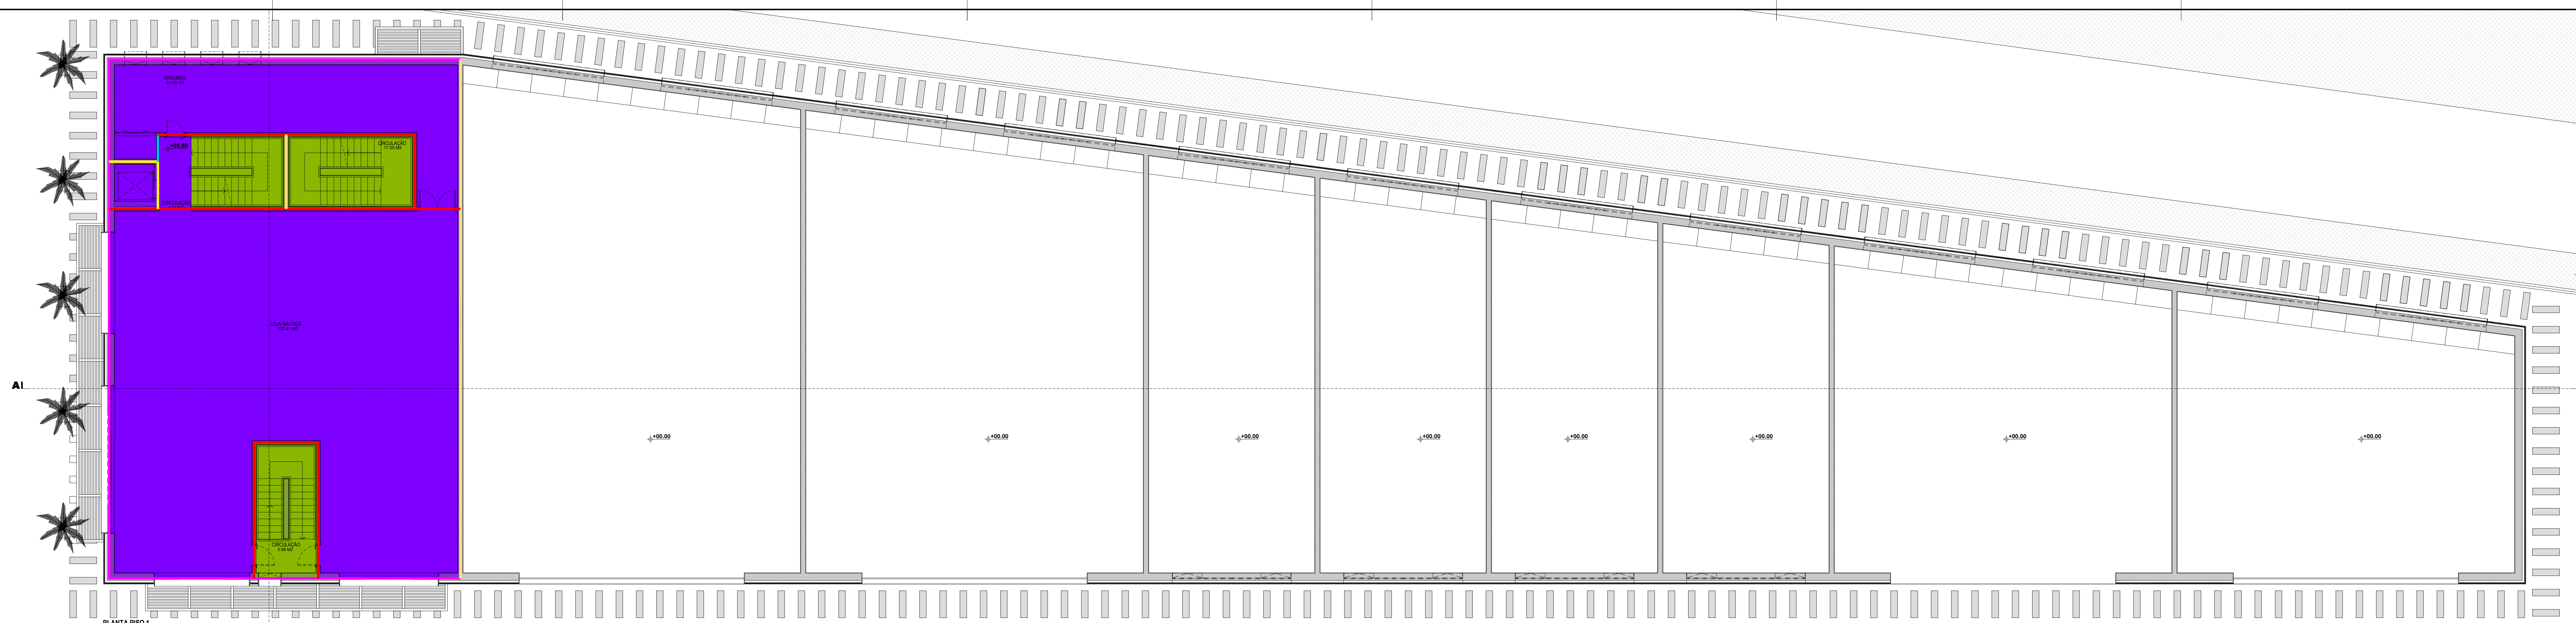

PAREDE EXTERIOR C1

Espeçura total 50cm

LEGENDA

- 01 - Espuma rígida de poliuretano em painéis sanduiche (PUR) 6cm
- 02 - Caixa de ar trancamente ventilada: 10cm
- 03 - Bloco de betão normal (40x20x250): 25cm
- 04 - Tijolo cerâmico furado: 7cm
- 05 - Argamassa e reboco tradicional: 2cm

ESC: 1/10

PAREDE INTERIOR T1

Espeçura total 20cm

LEGENDA

- 01 - Argamassa e reboco tradicional: 2cm
- 02 - Tijolo cerâmico furado: 15cm
- 03 - Argamassa e reboco tradicional: 2,5cm

ESC: 1/10

PAREDE INTERIOR T2

Espeçura total 25cm

LEGENDA

- 01 - Bloco de betão normal (40x20x250): 25cm

ESC: 1/10

PAREDE INTERIOR T3

Espeçura total 15cm

LEGENDA

- 01 - Argamassa e reboco tradicional: 2cm
- 02 - Tijolo cerâmico furado: 11cm
- 03 - Argamassa e reboco tradicional: 2cm

ESC: 1/10

PAREDE INTERIOR T4

Espeçura total 23cm

LEGENDA

- 01 - Betão armado com % armadura < 1% 21cm
- 02 - Argamassa e reboco tradicional: 2cm

ESC: 1/10

PAVIMENTO INTERIOR K2

Espeçura total 60,5cm

LEGENDA

- 01 - Revestimento em Pavimento Flutuante: 1,00cm
- 02 - Argamassa de reboco tradicional: 6,00cm
- 03 - Mantã acústica impactador: 1,00cm
- 04 - Betão celular autoclavado: 5,00cm
- 05 - Laje colapante: 12,50cm
- 06 - Caixa de Ar: 20,70cm
- 07 - La de Rocha 5,00 cm
- 08 - Placas de Gesso Carbonado 1,30cm

ESC: 1/10

PAVIMENTO INTERIOR K3

Espeçura total 23cm

LEGENDA

- 01 - Revestimento em Pavimento Flutuante: 1,00cm
- 02 - Argamassa de reboco tradicional: 3,00cm
- 03 - Mantã acústica impactador: 1,00cm
- 04 - Laje maciça de betão armado: 16,00cm
- 05 - Argamassa de reboco tradicional: 3,00cm

ESC: 1/10

LEGENDA

- PAREDE EXTERIOR C1
- PAREDE EXTERIOR C2
- PAREDE EXTERIOR C3
- PAREDE INTERIOR T1 (20cm)
- PAREDE INTERIOR T2 (25cm)
- PAREDE INTERIOR T3 (15cm)
- PAREDE INTERIOR T4 (23cm)
- PAREDE INTERIOR T5 (30cm)
- PAVIMENTO TÊRREO K1
- PAVIMENTO INTERIOR K2
- PAVIMENTO INTERIOR K3
- COBERTURA S1
- COBERTURA S2
- COBERTURA S3
- COBERTURA S4-TETO FALSO

TECNICO

WAF

REQUERENTE

VERBOS DO CAS, S.A.

PEÇAS

PLANTA DO PISO 1

FASE / ESPECIALIDADE

CONDICIONAMENTO ACÚSTICO

ASSINATURA

ESTALEIRO DO PORTO DE RECREIO DE OUA

ORDEM N°


ACU.03
















DATA

MAIÇO 2021


ESC.

1/10

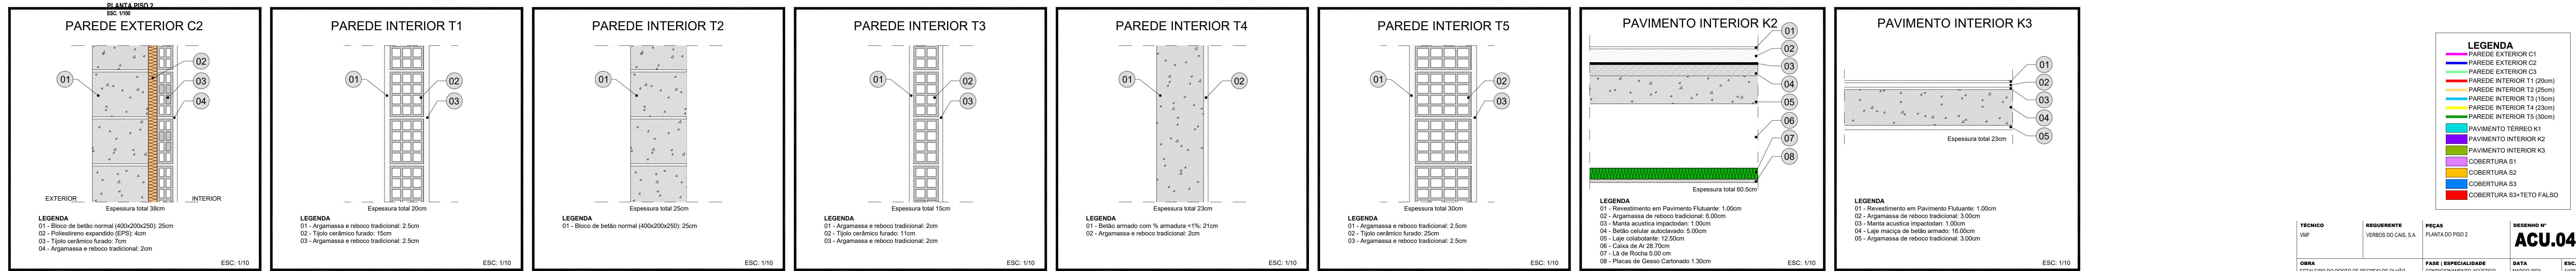

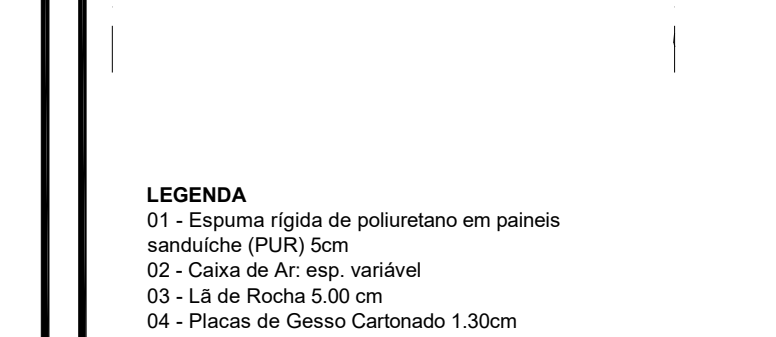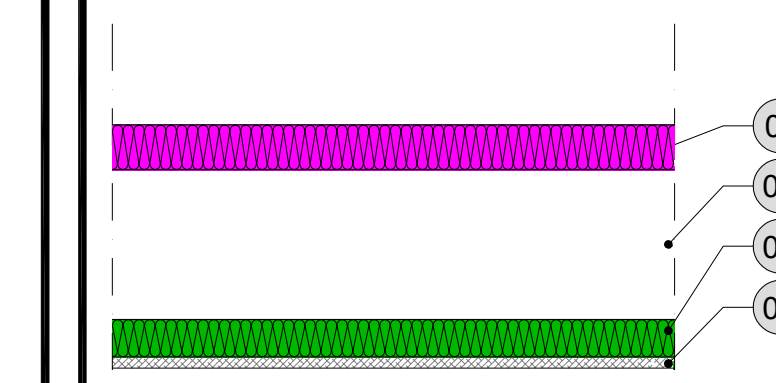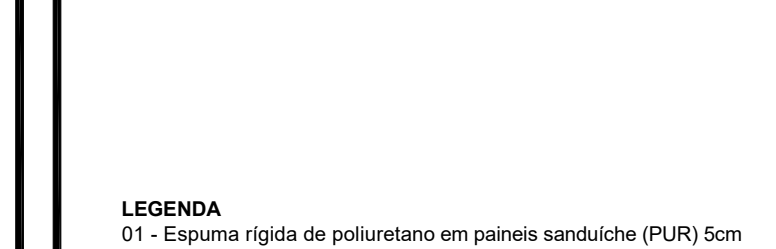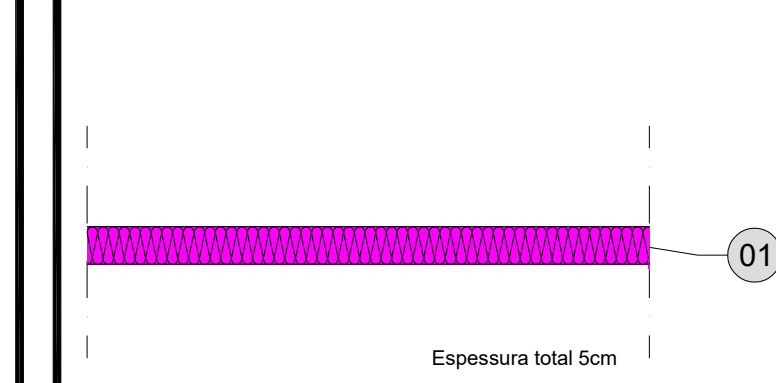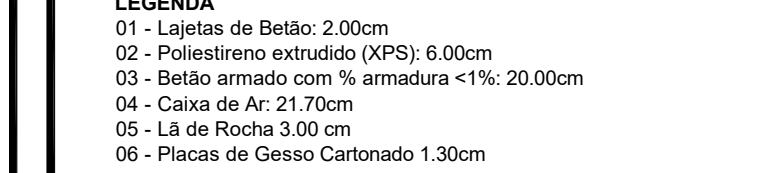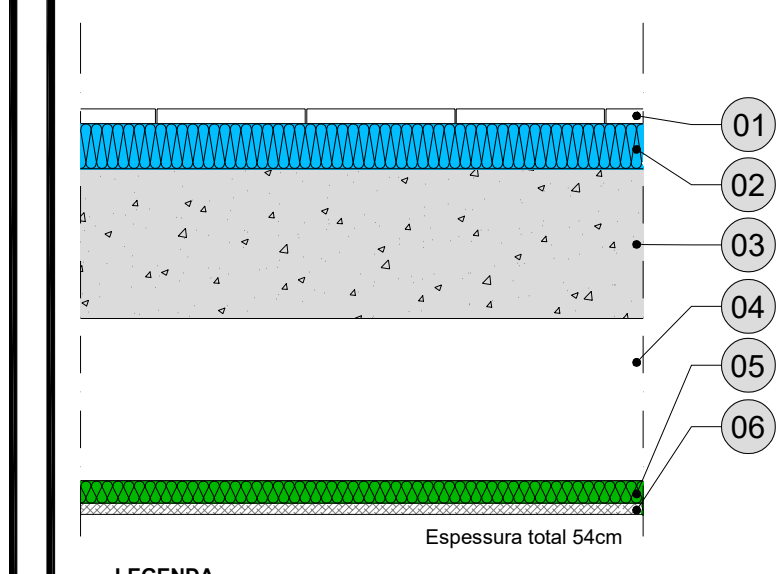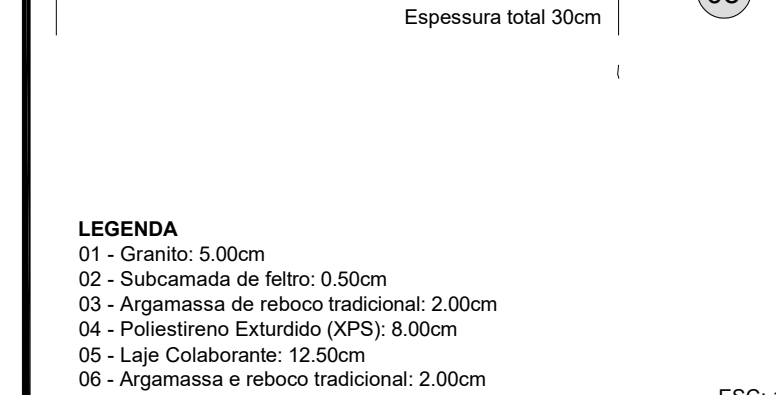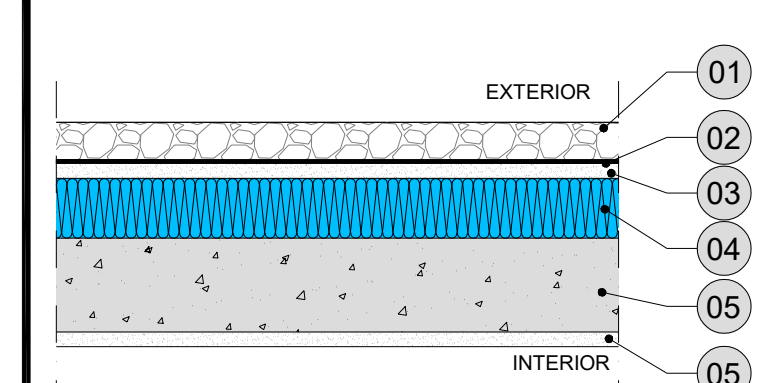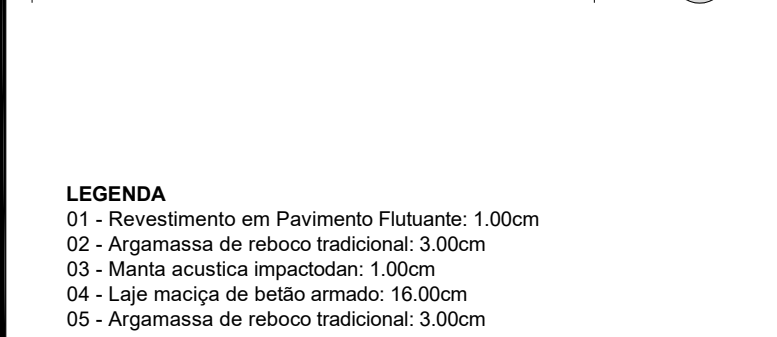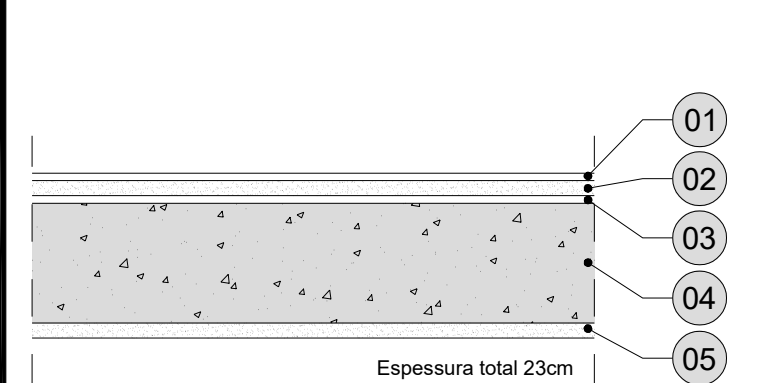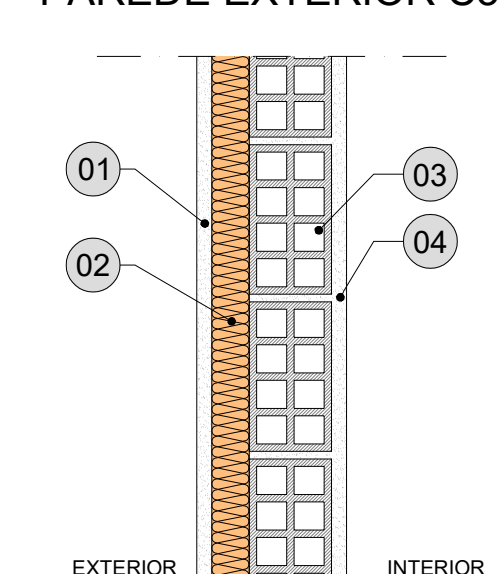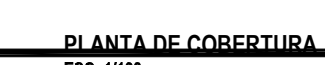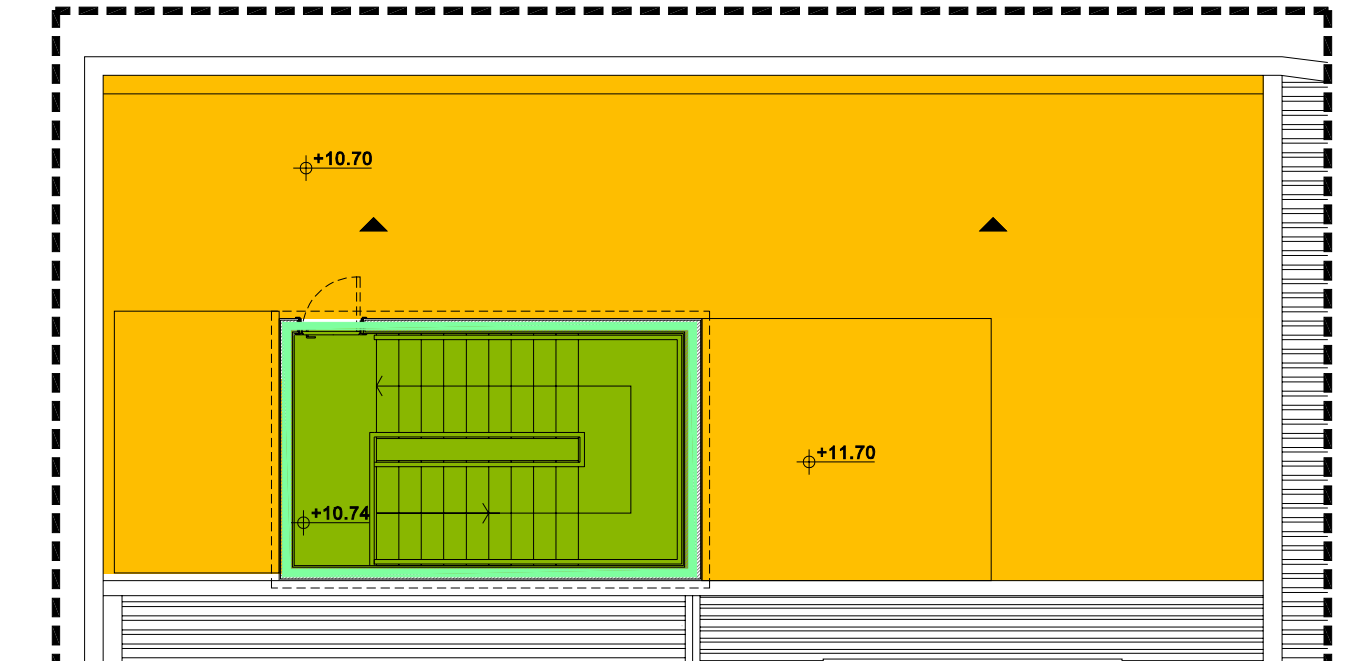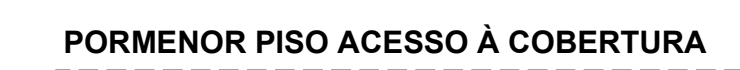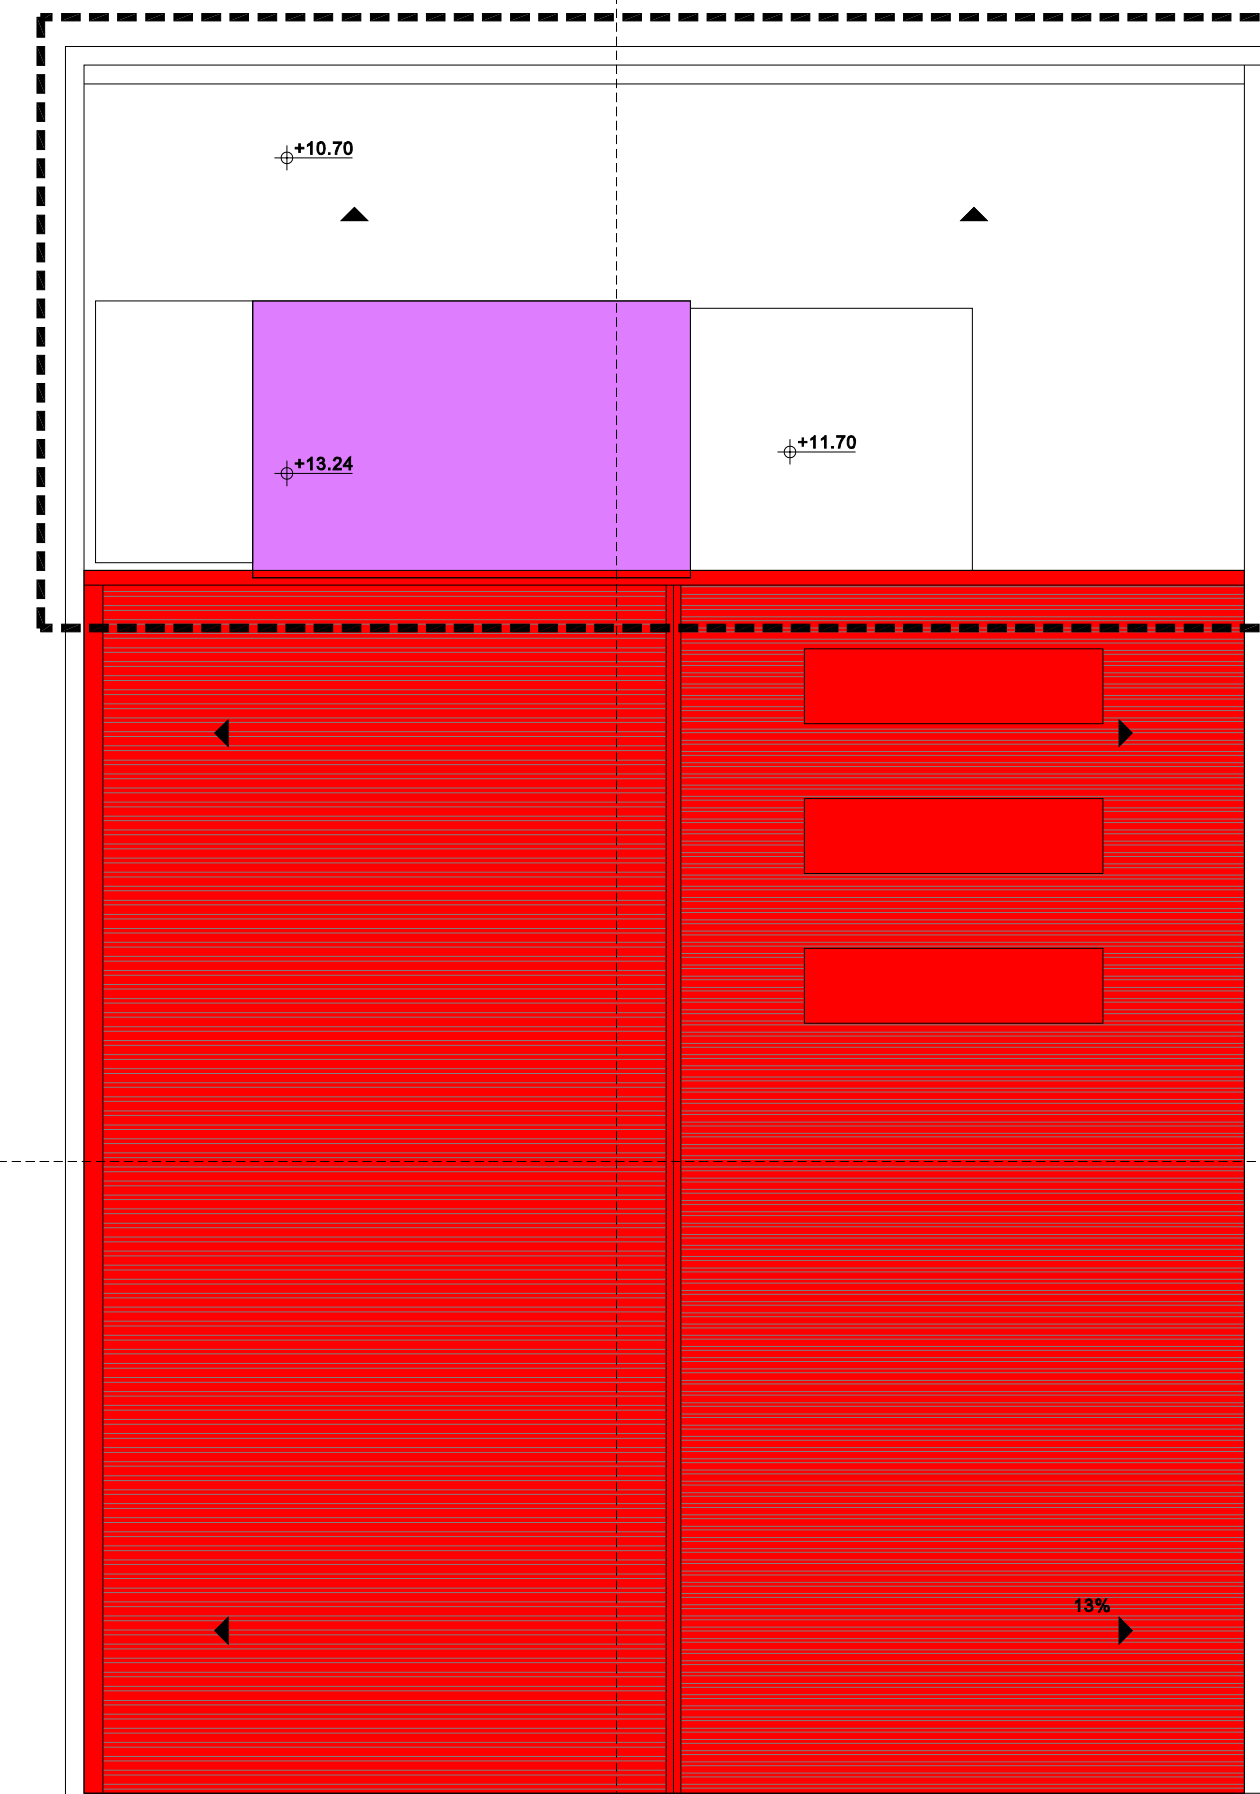


TÉCNICO VMF	REQUERENTE VERBOS DO CAIS, S.A.	PEÇAS PLANTA DA COBERTURA	DESENHO N° ACU.05
OBRA ESTALEIRO DO PORTO DE RECREIO DE OLHÃO	FASE ESPECIALIDADE CONDICIONAMENTO ACÚSTICO	DATA MARÇO 2021	ESC. 1/1000

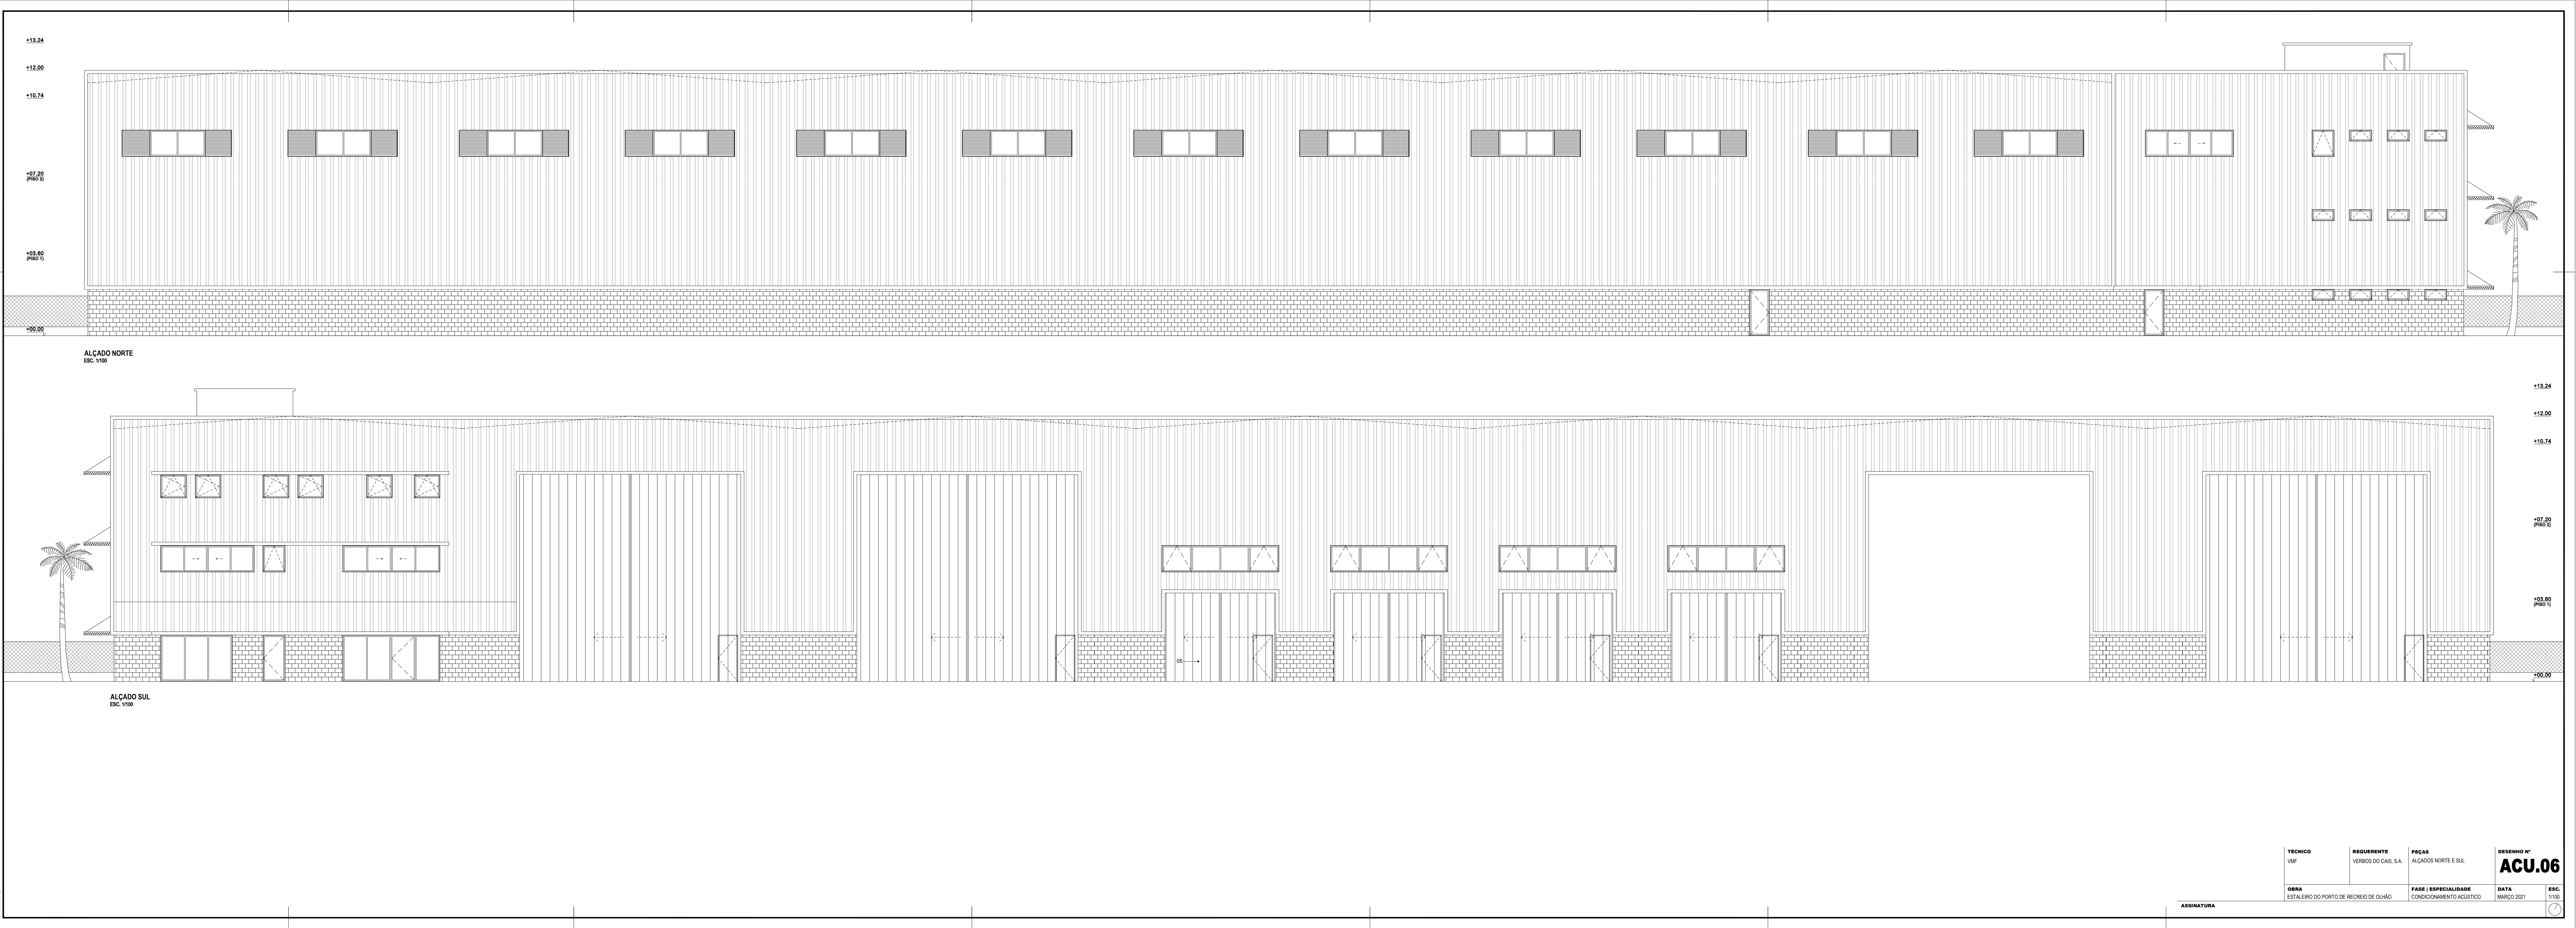


TECNICO	REQUERENTE	PEÇAS	ORÇAMENTO N°
WAF	VERDE DO CAS. S.A.	ALÇADO NORTE E SUL	ACU.06
OBRA	ESTALERO DO PORTO DE RECREIO DE OLHAO	FASE / ESPECIALIDADE	DATA
		CONDICIONAMENTO ACUSTICO	MARÇO 2021

ASSINATURA

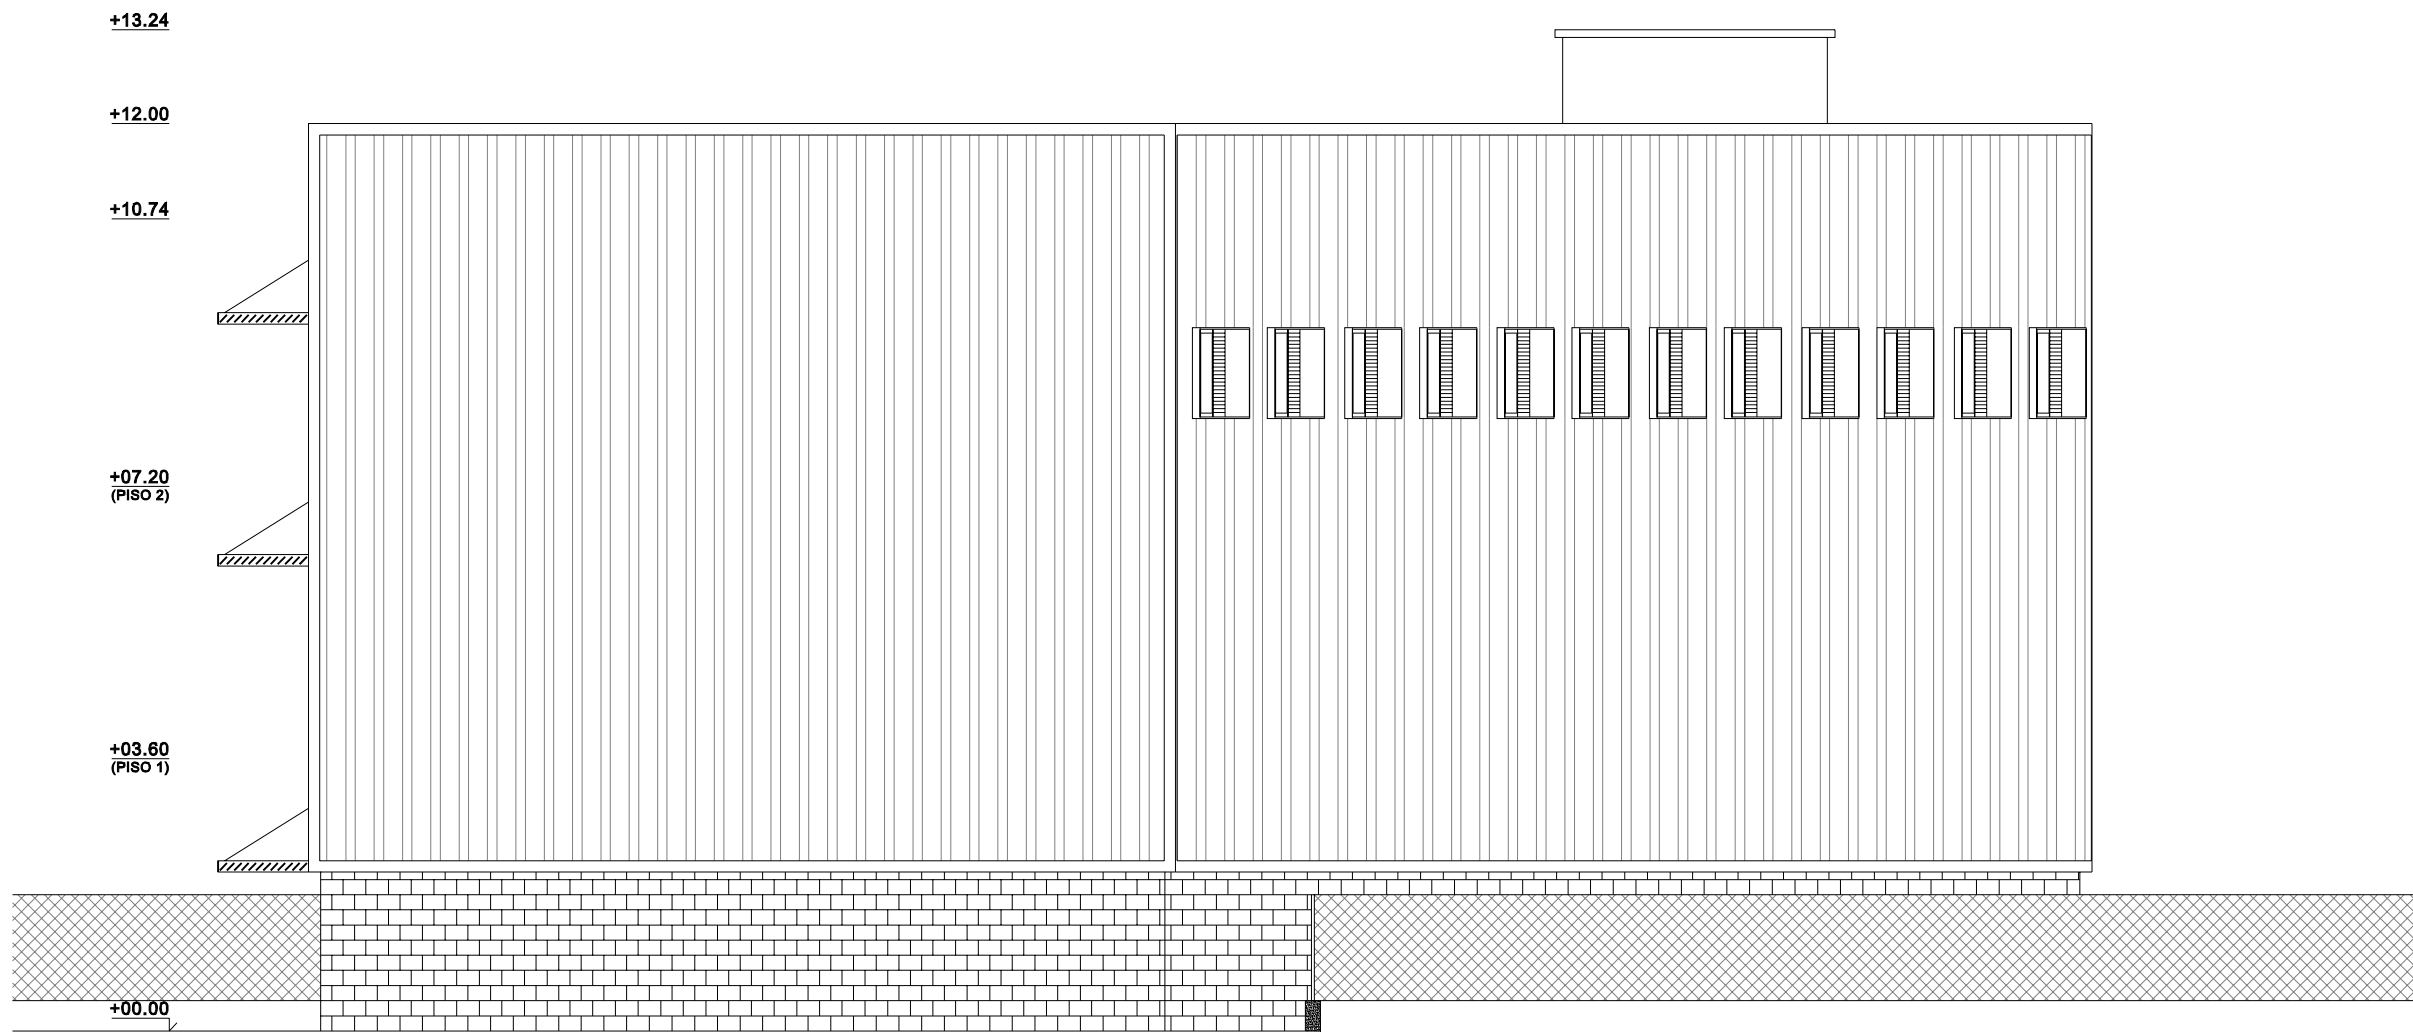

ALÇADO NASCENTE
ESC. 1/100















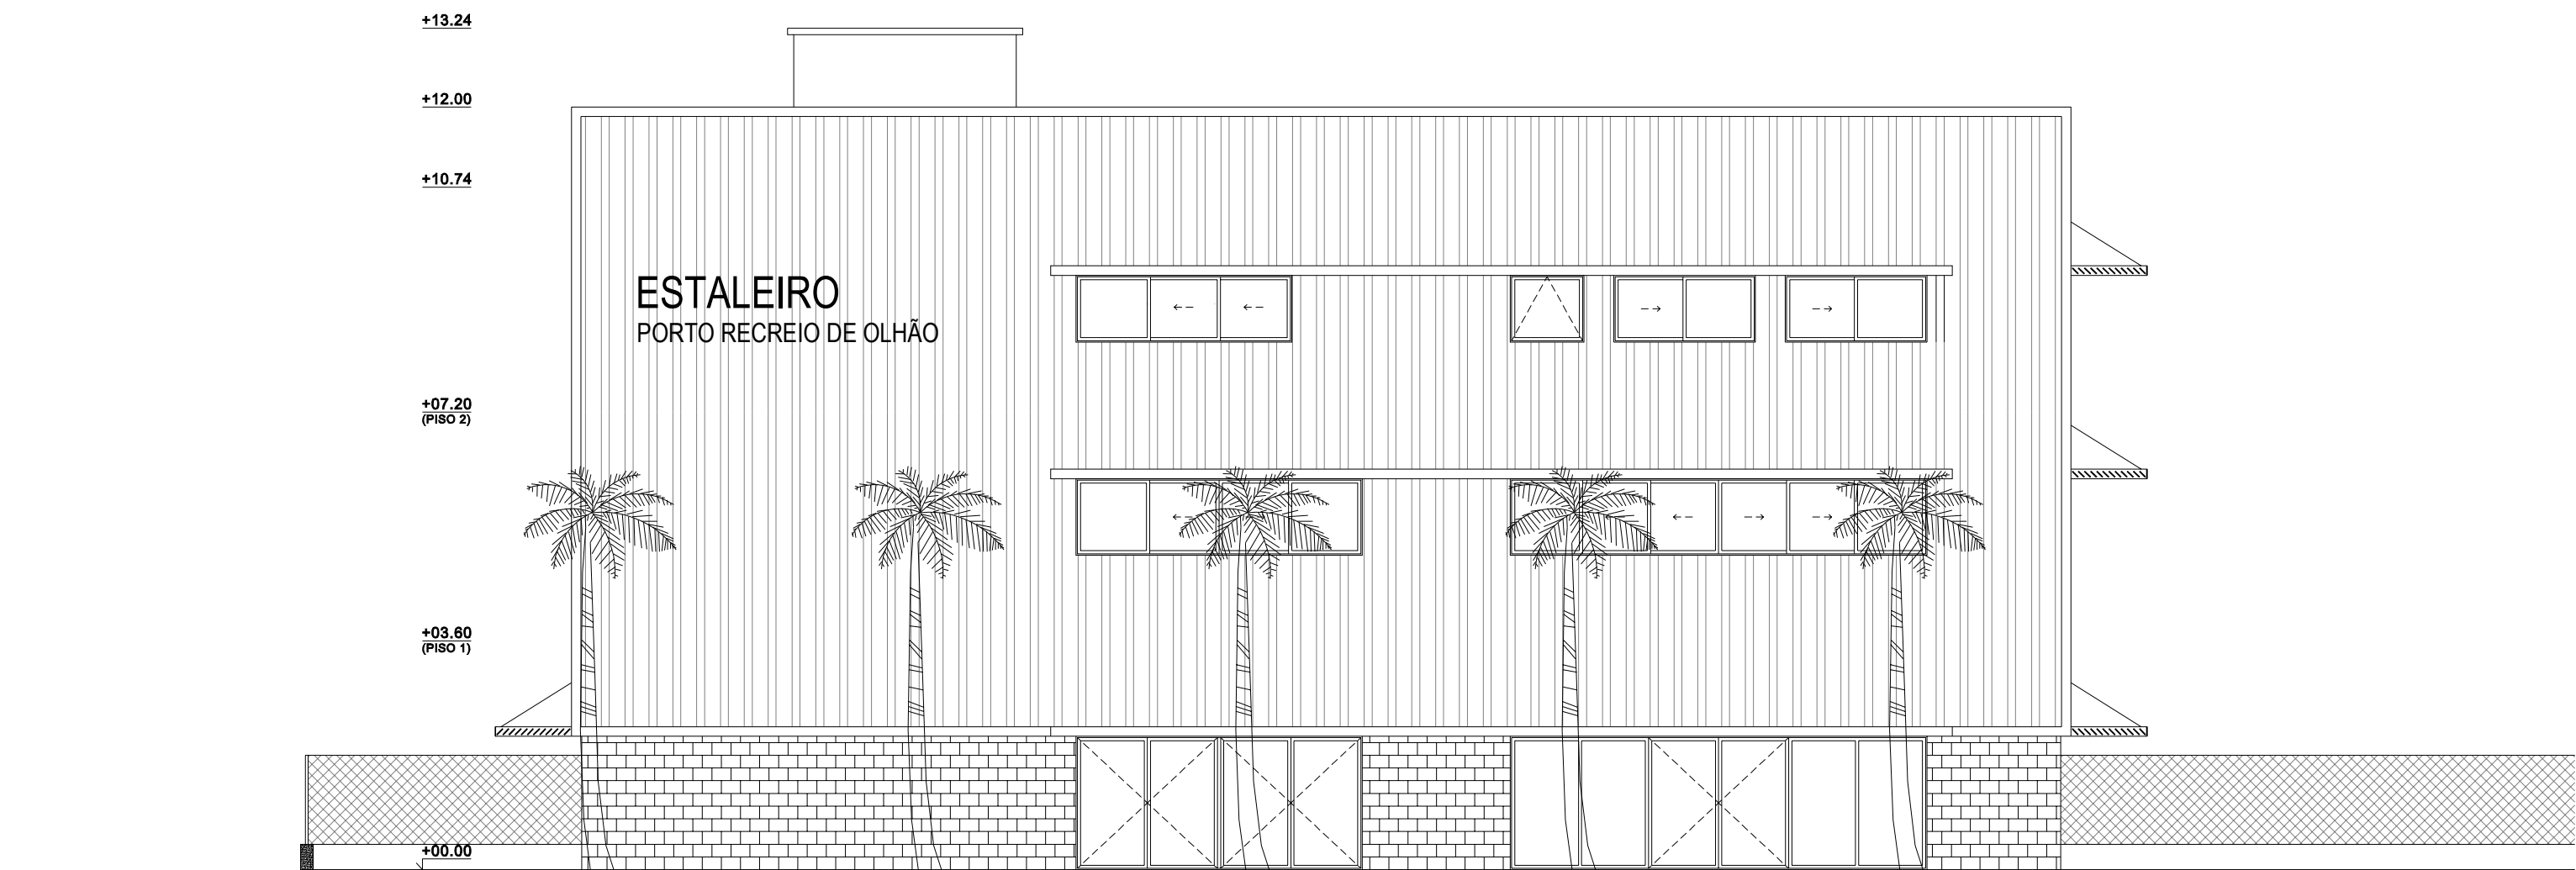


ALÇADO POENTE
ESC. 1/100

TÉCNICO VMF	REQUERENTE VERBOS DO CAIS, S.A.	PEÇAS ALÇADOS NASCENTE E POENTE	DESENHO Nº ACU.07
OBRA ESTALEIRO DO PORTO DE RECREIO DE OLHÃO	FASE ESPECIALIDADE CONDICIONAMENTO ACÚSTICO	DATA MARÇO 2021	ESC. 1/100

ASSINATURA



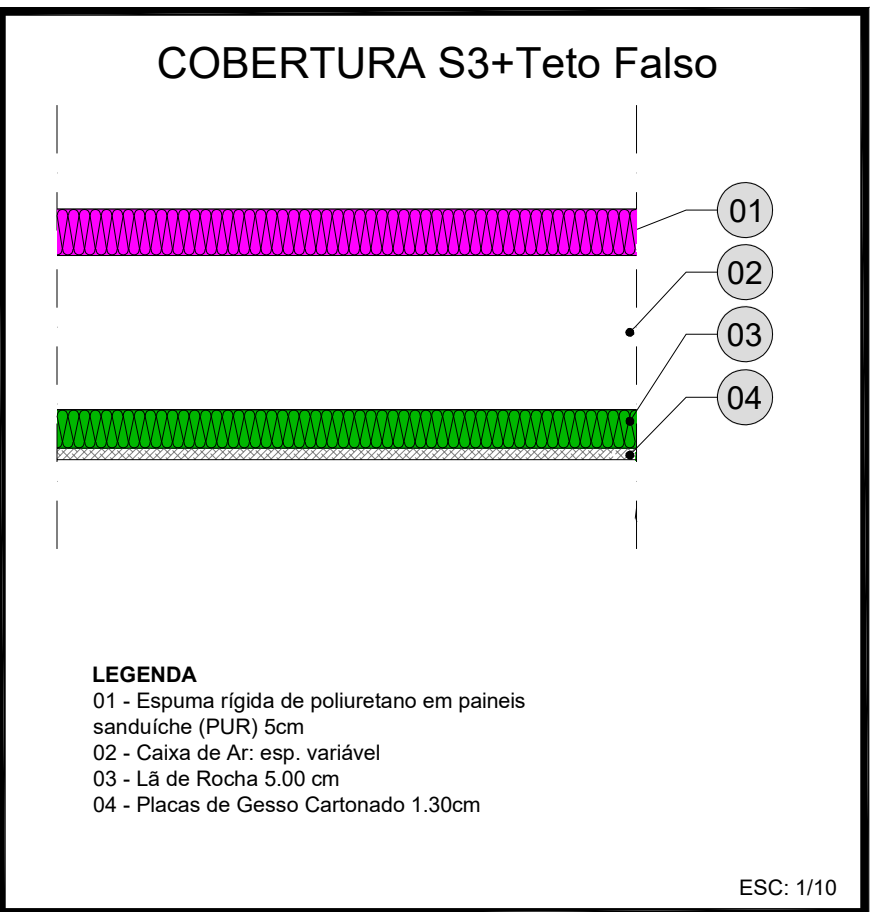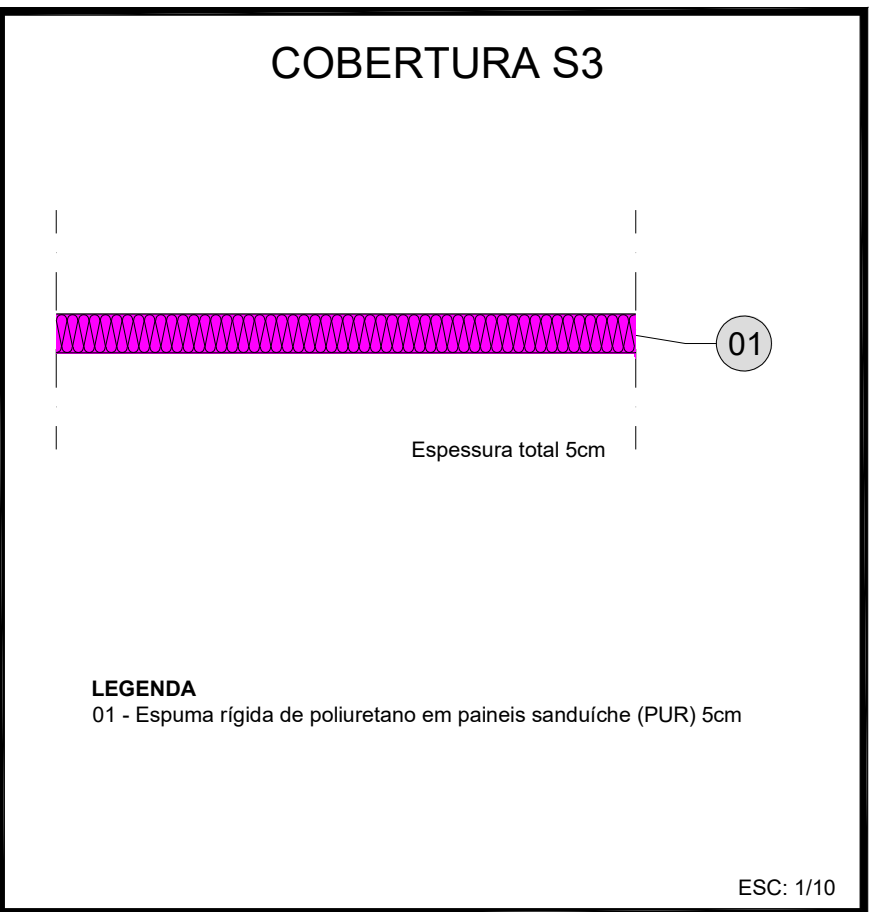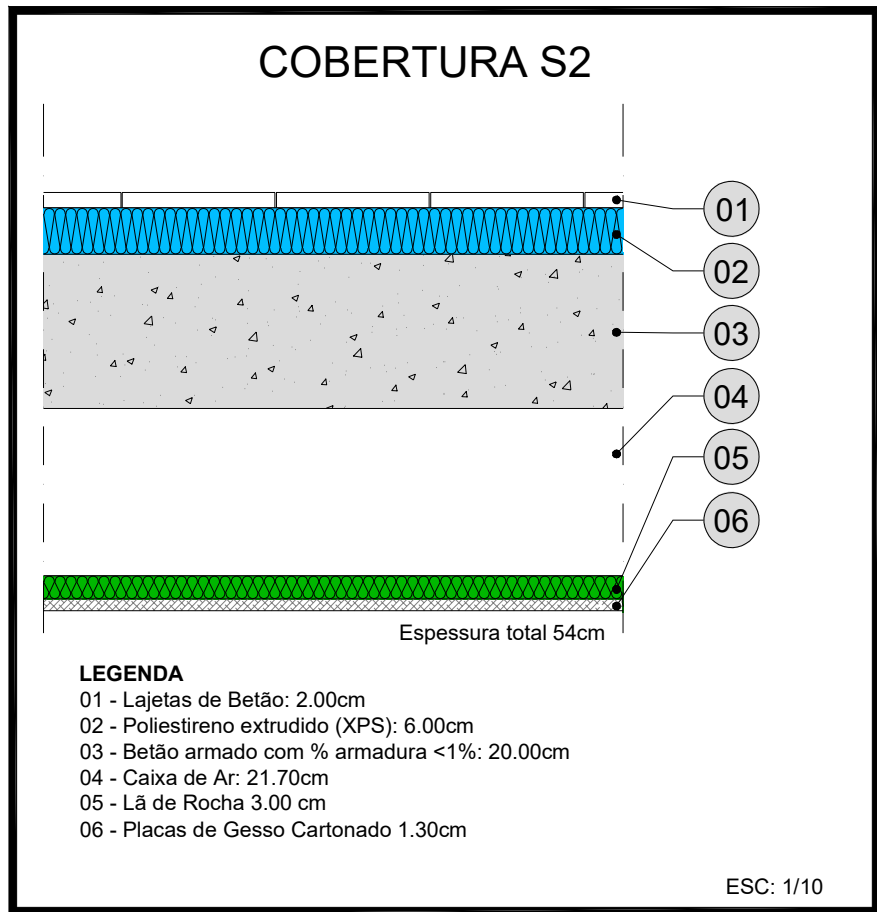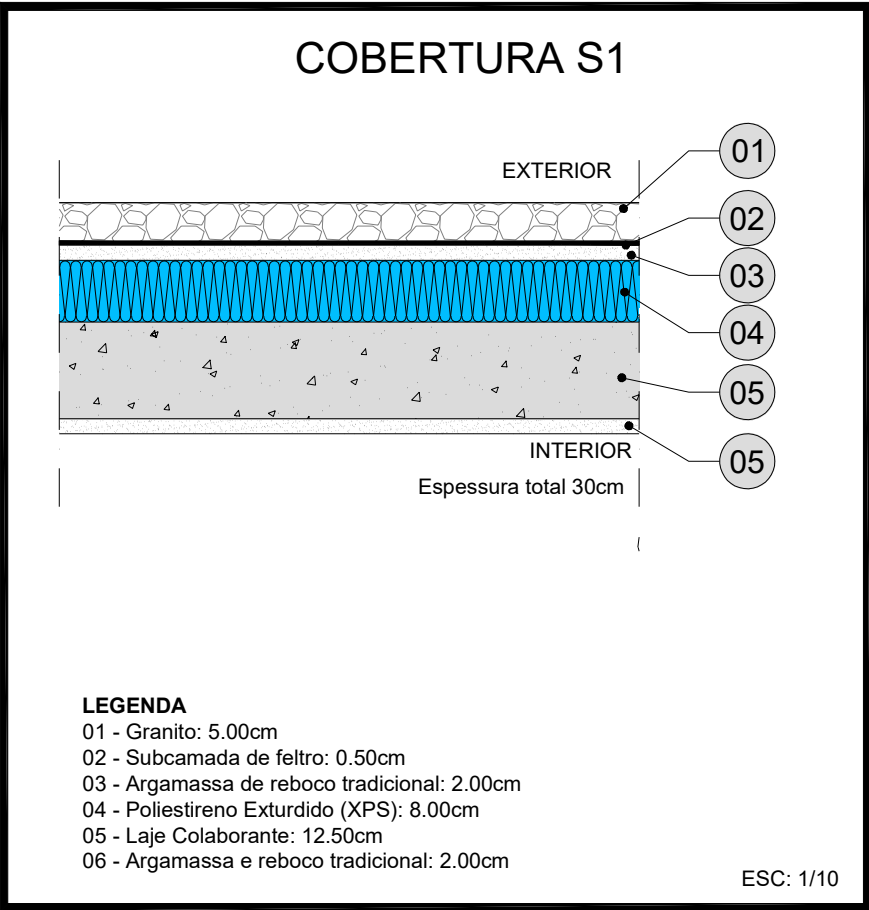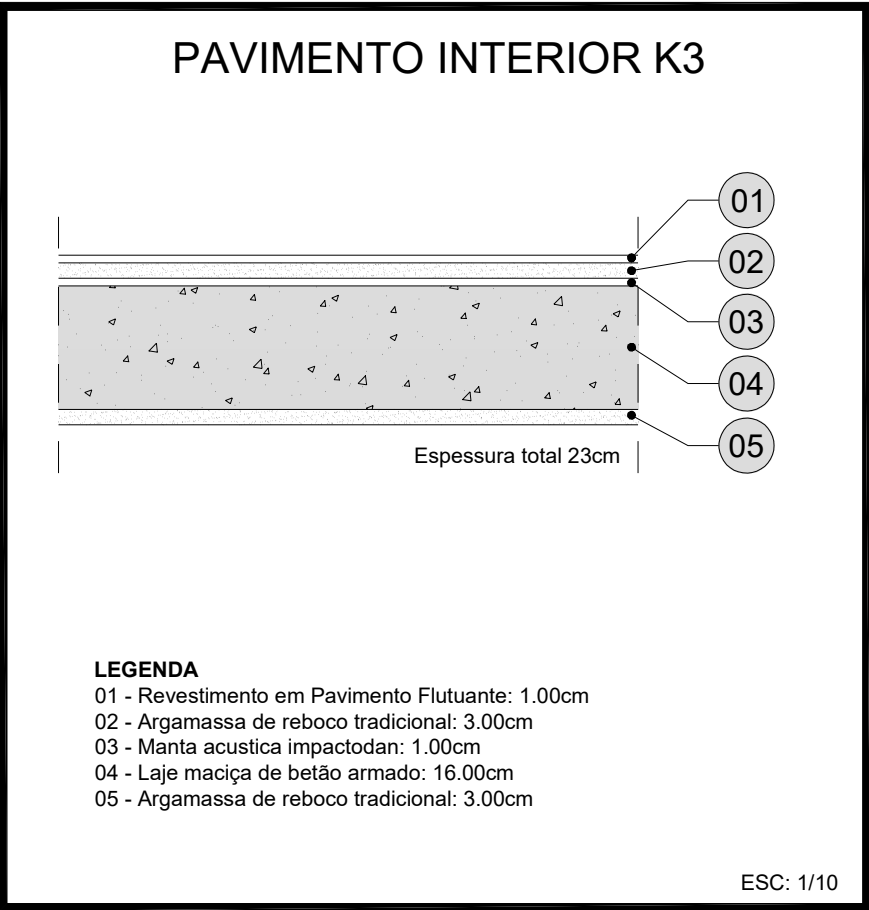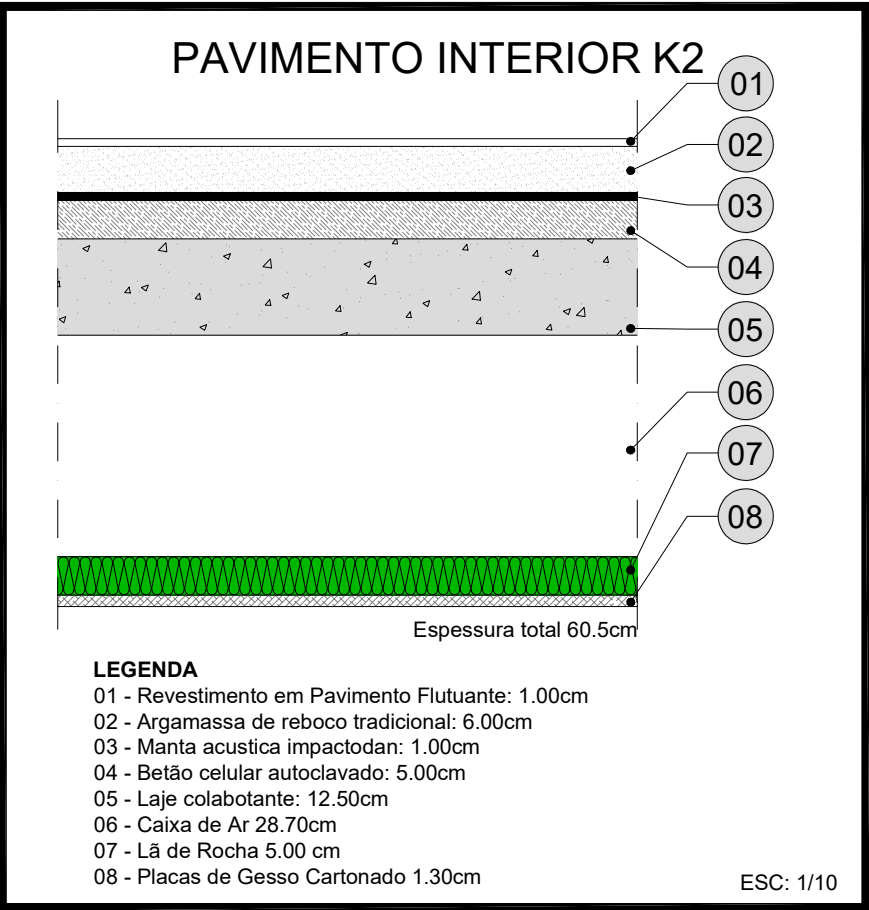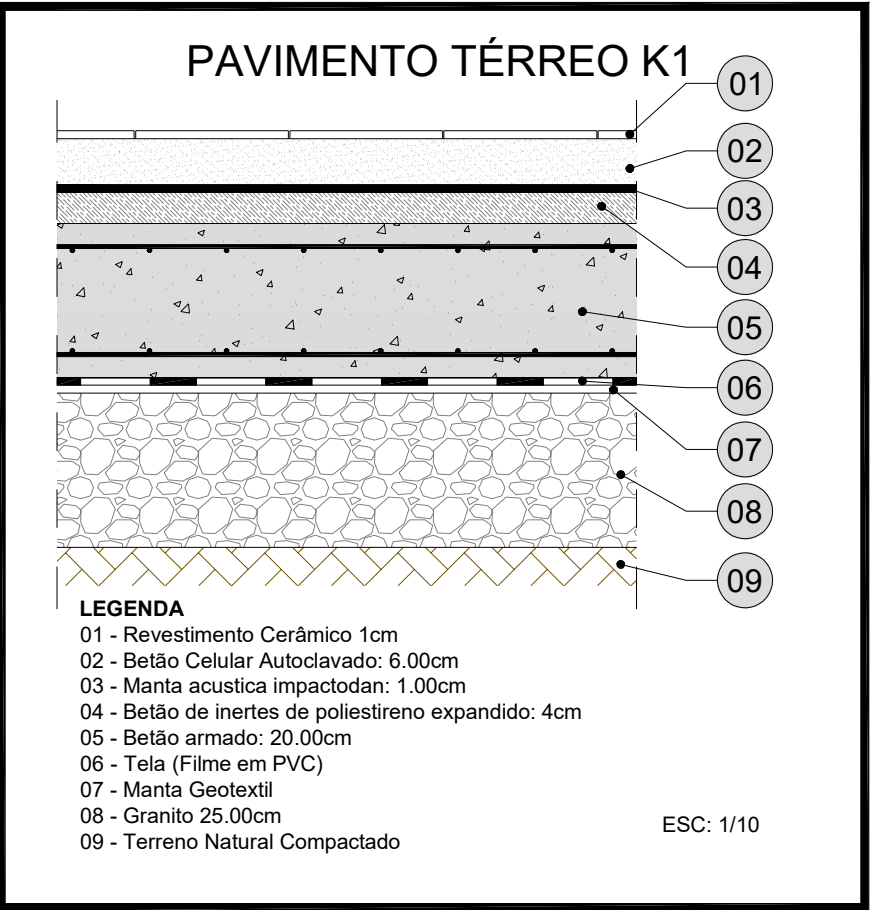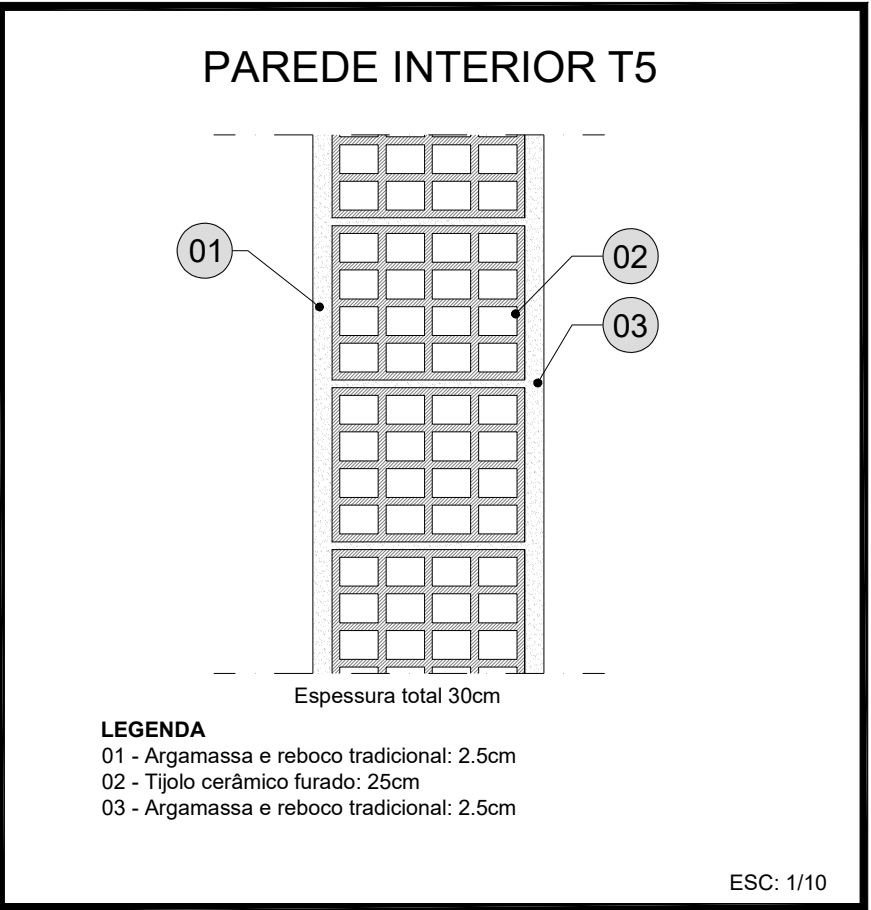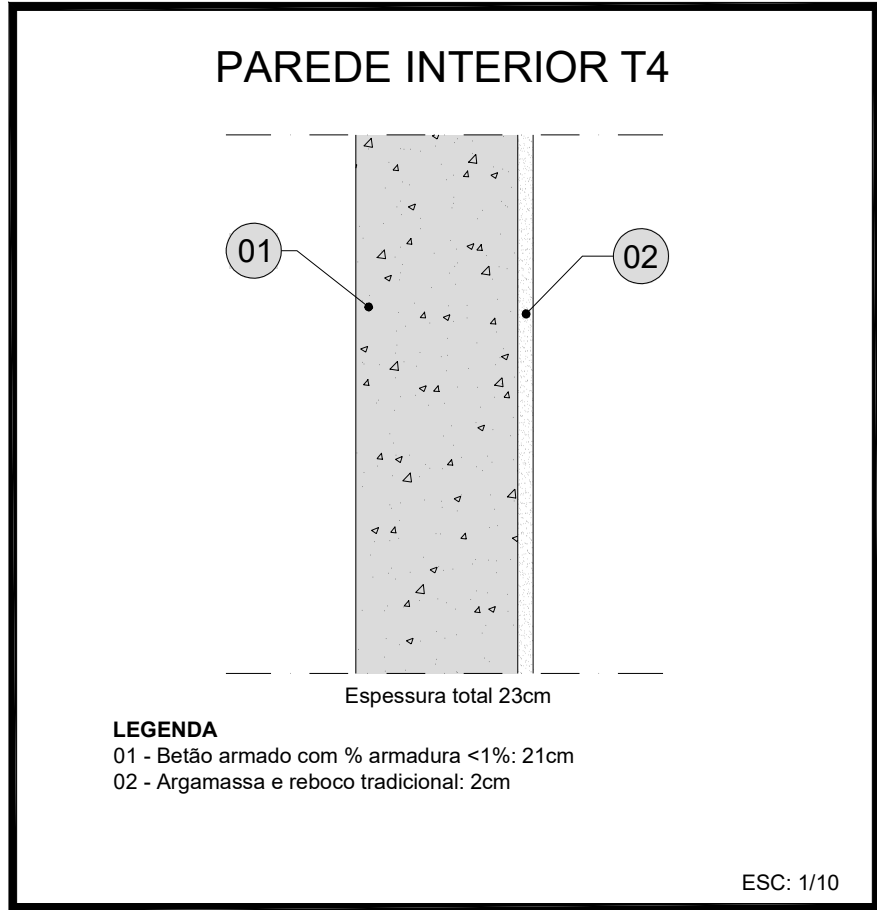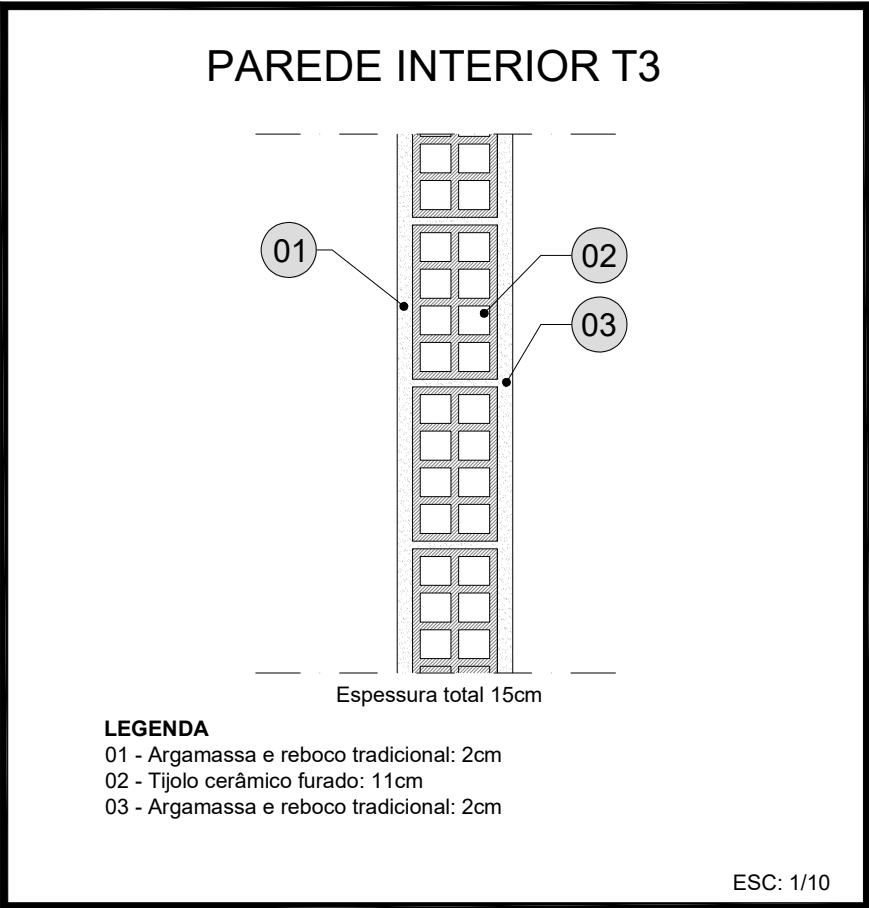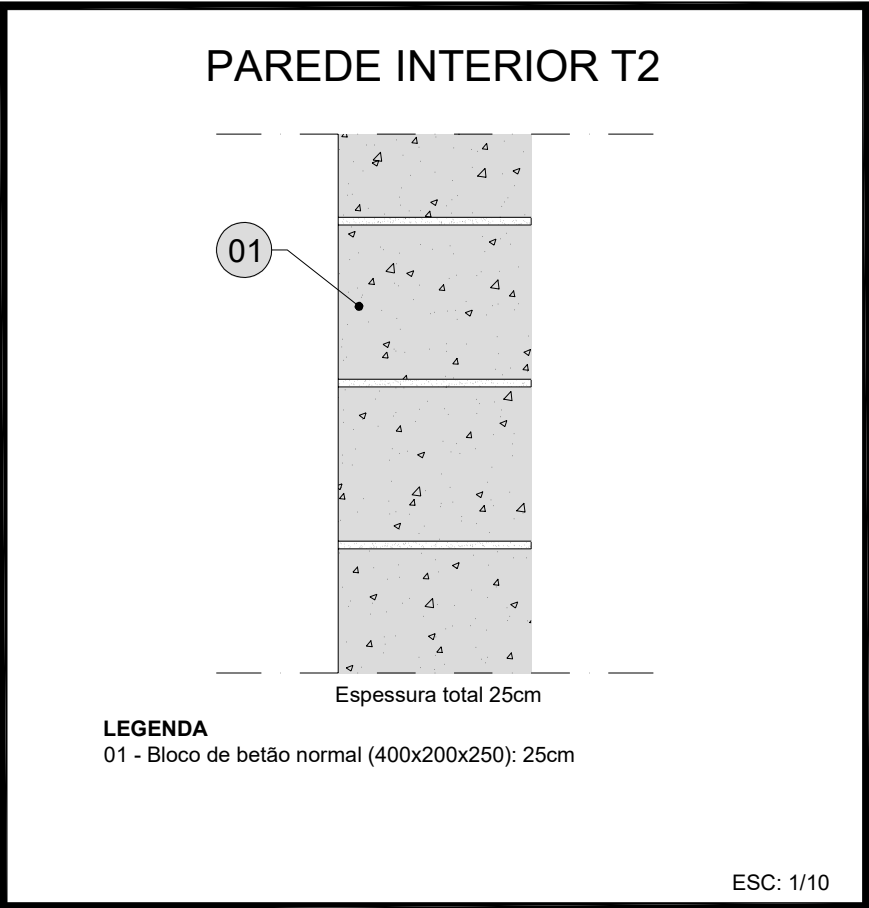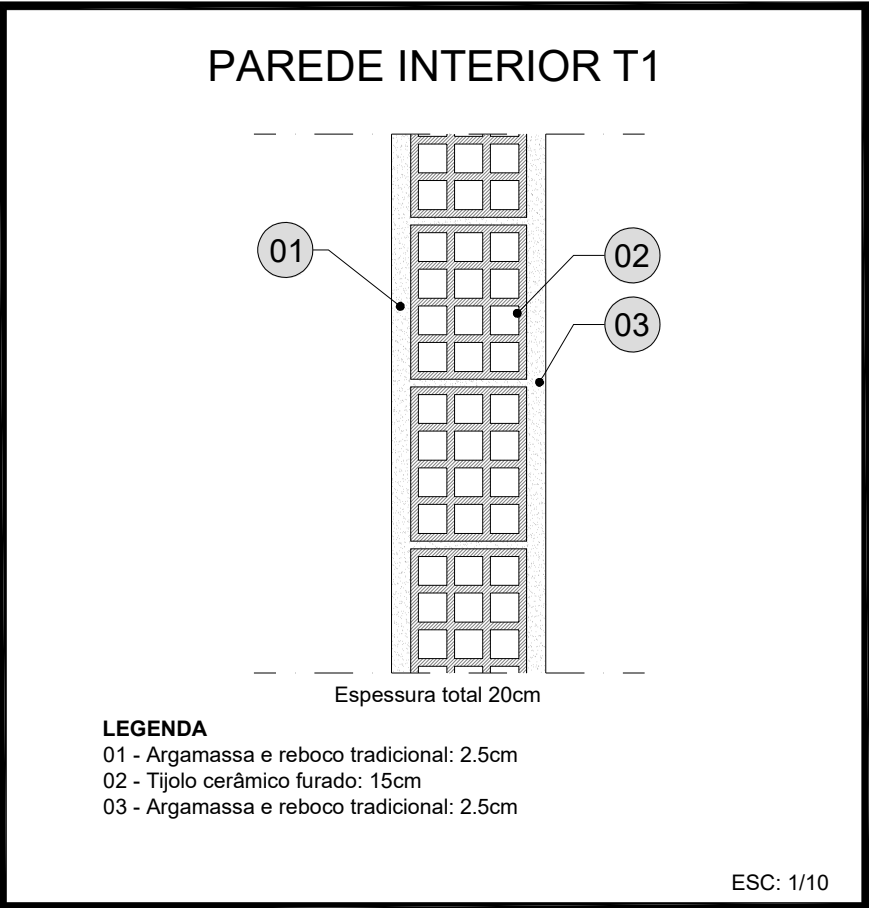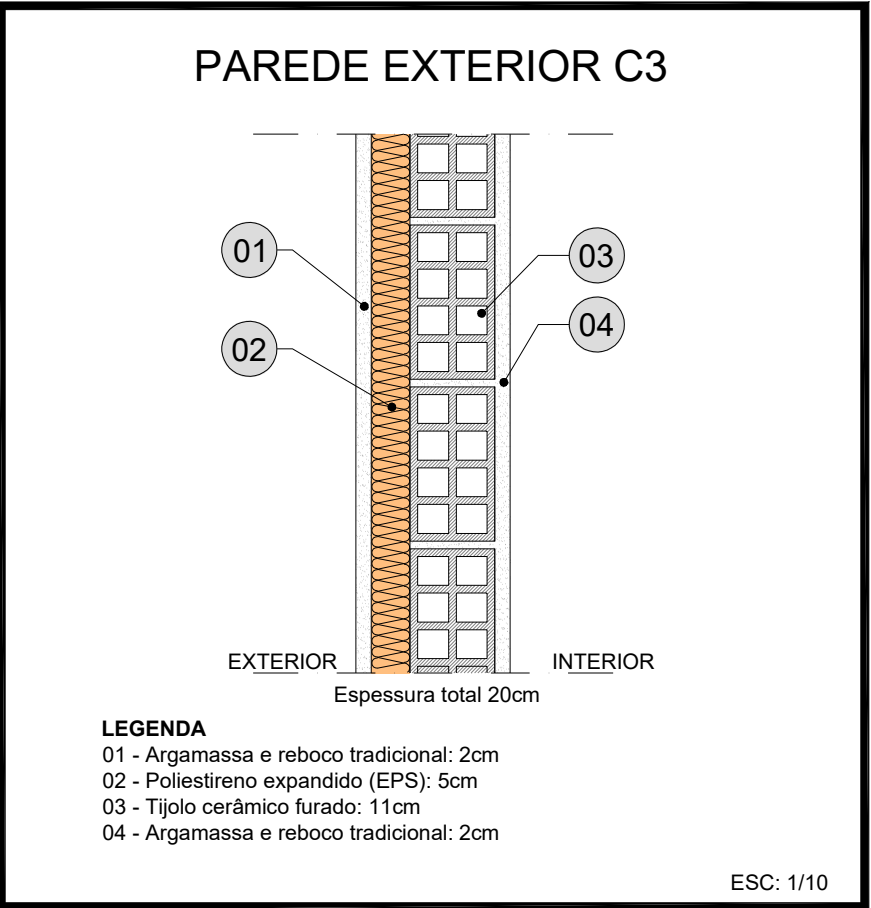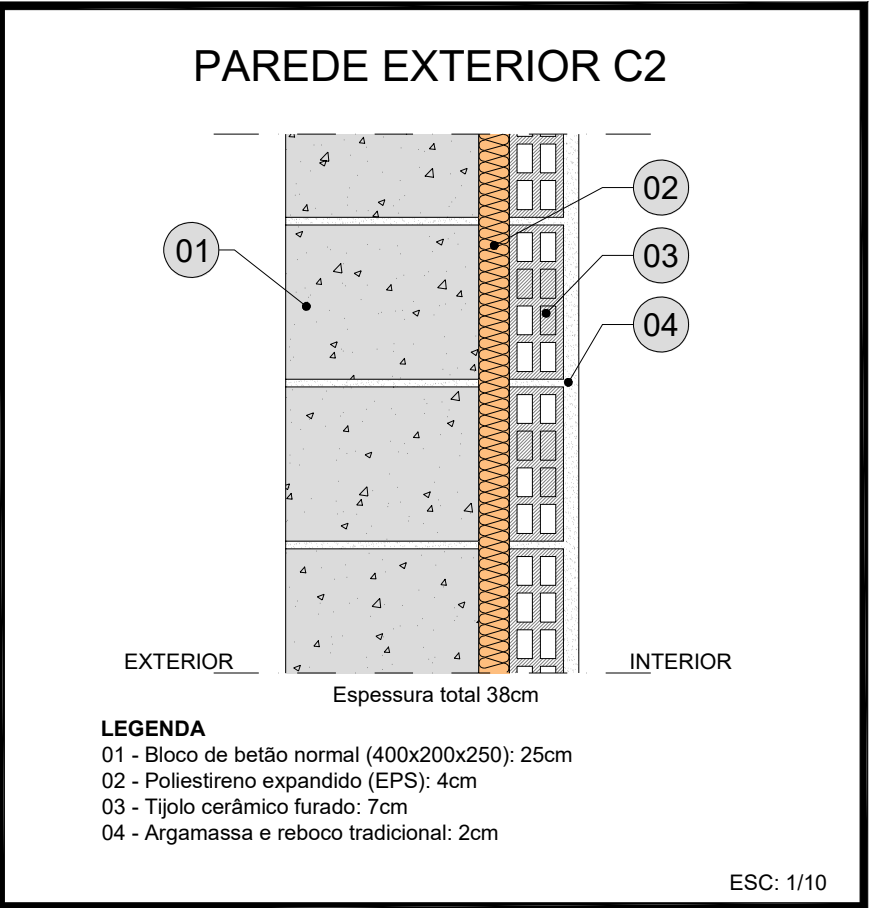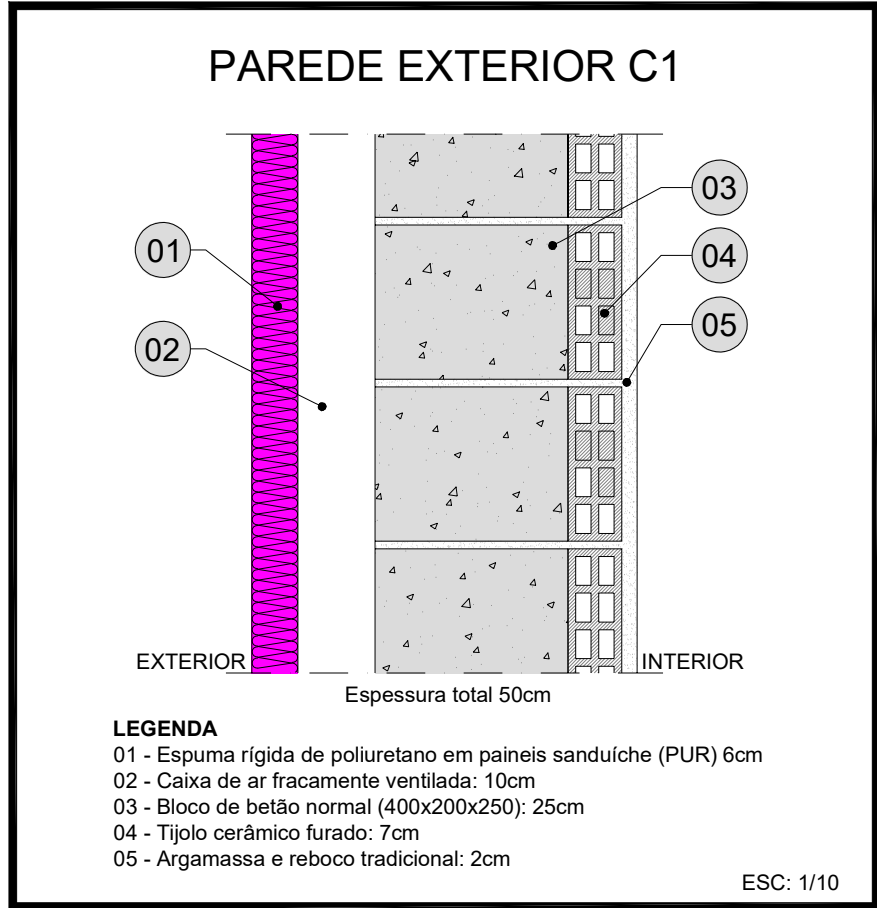

TÉCNICO VMF	REQUERENTE VERBOS DO CAIS, S.A.	PEÇAS PORMENORES	DESENHO Nº ACU.09
OBRA ESTALEIRO DO PORTO DE RECREIO DE OLHÃO	FASE ESPECIALIDADE CONDICIONAMENTO ACÚSTICO	DATA MARÇO 2021	ESC. 1/10

ASSINATURA