

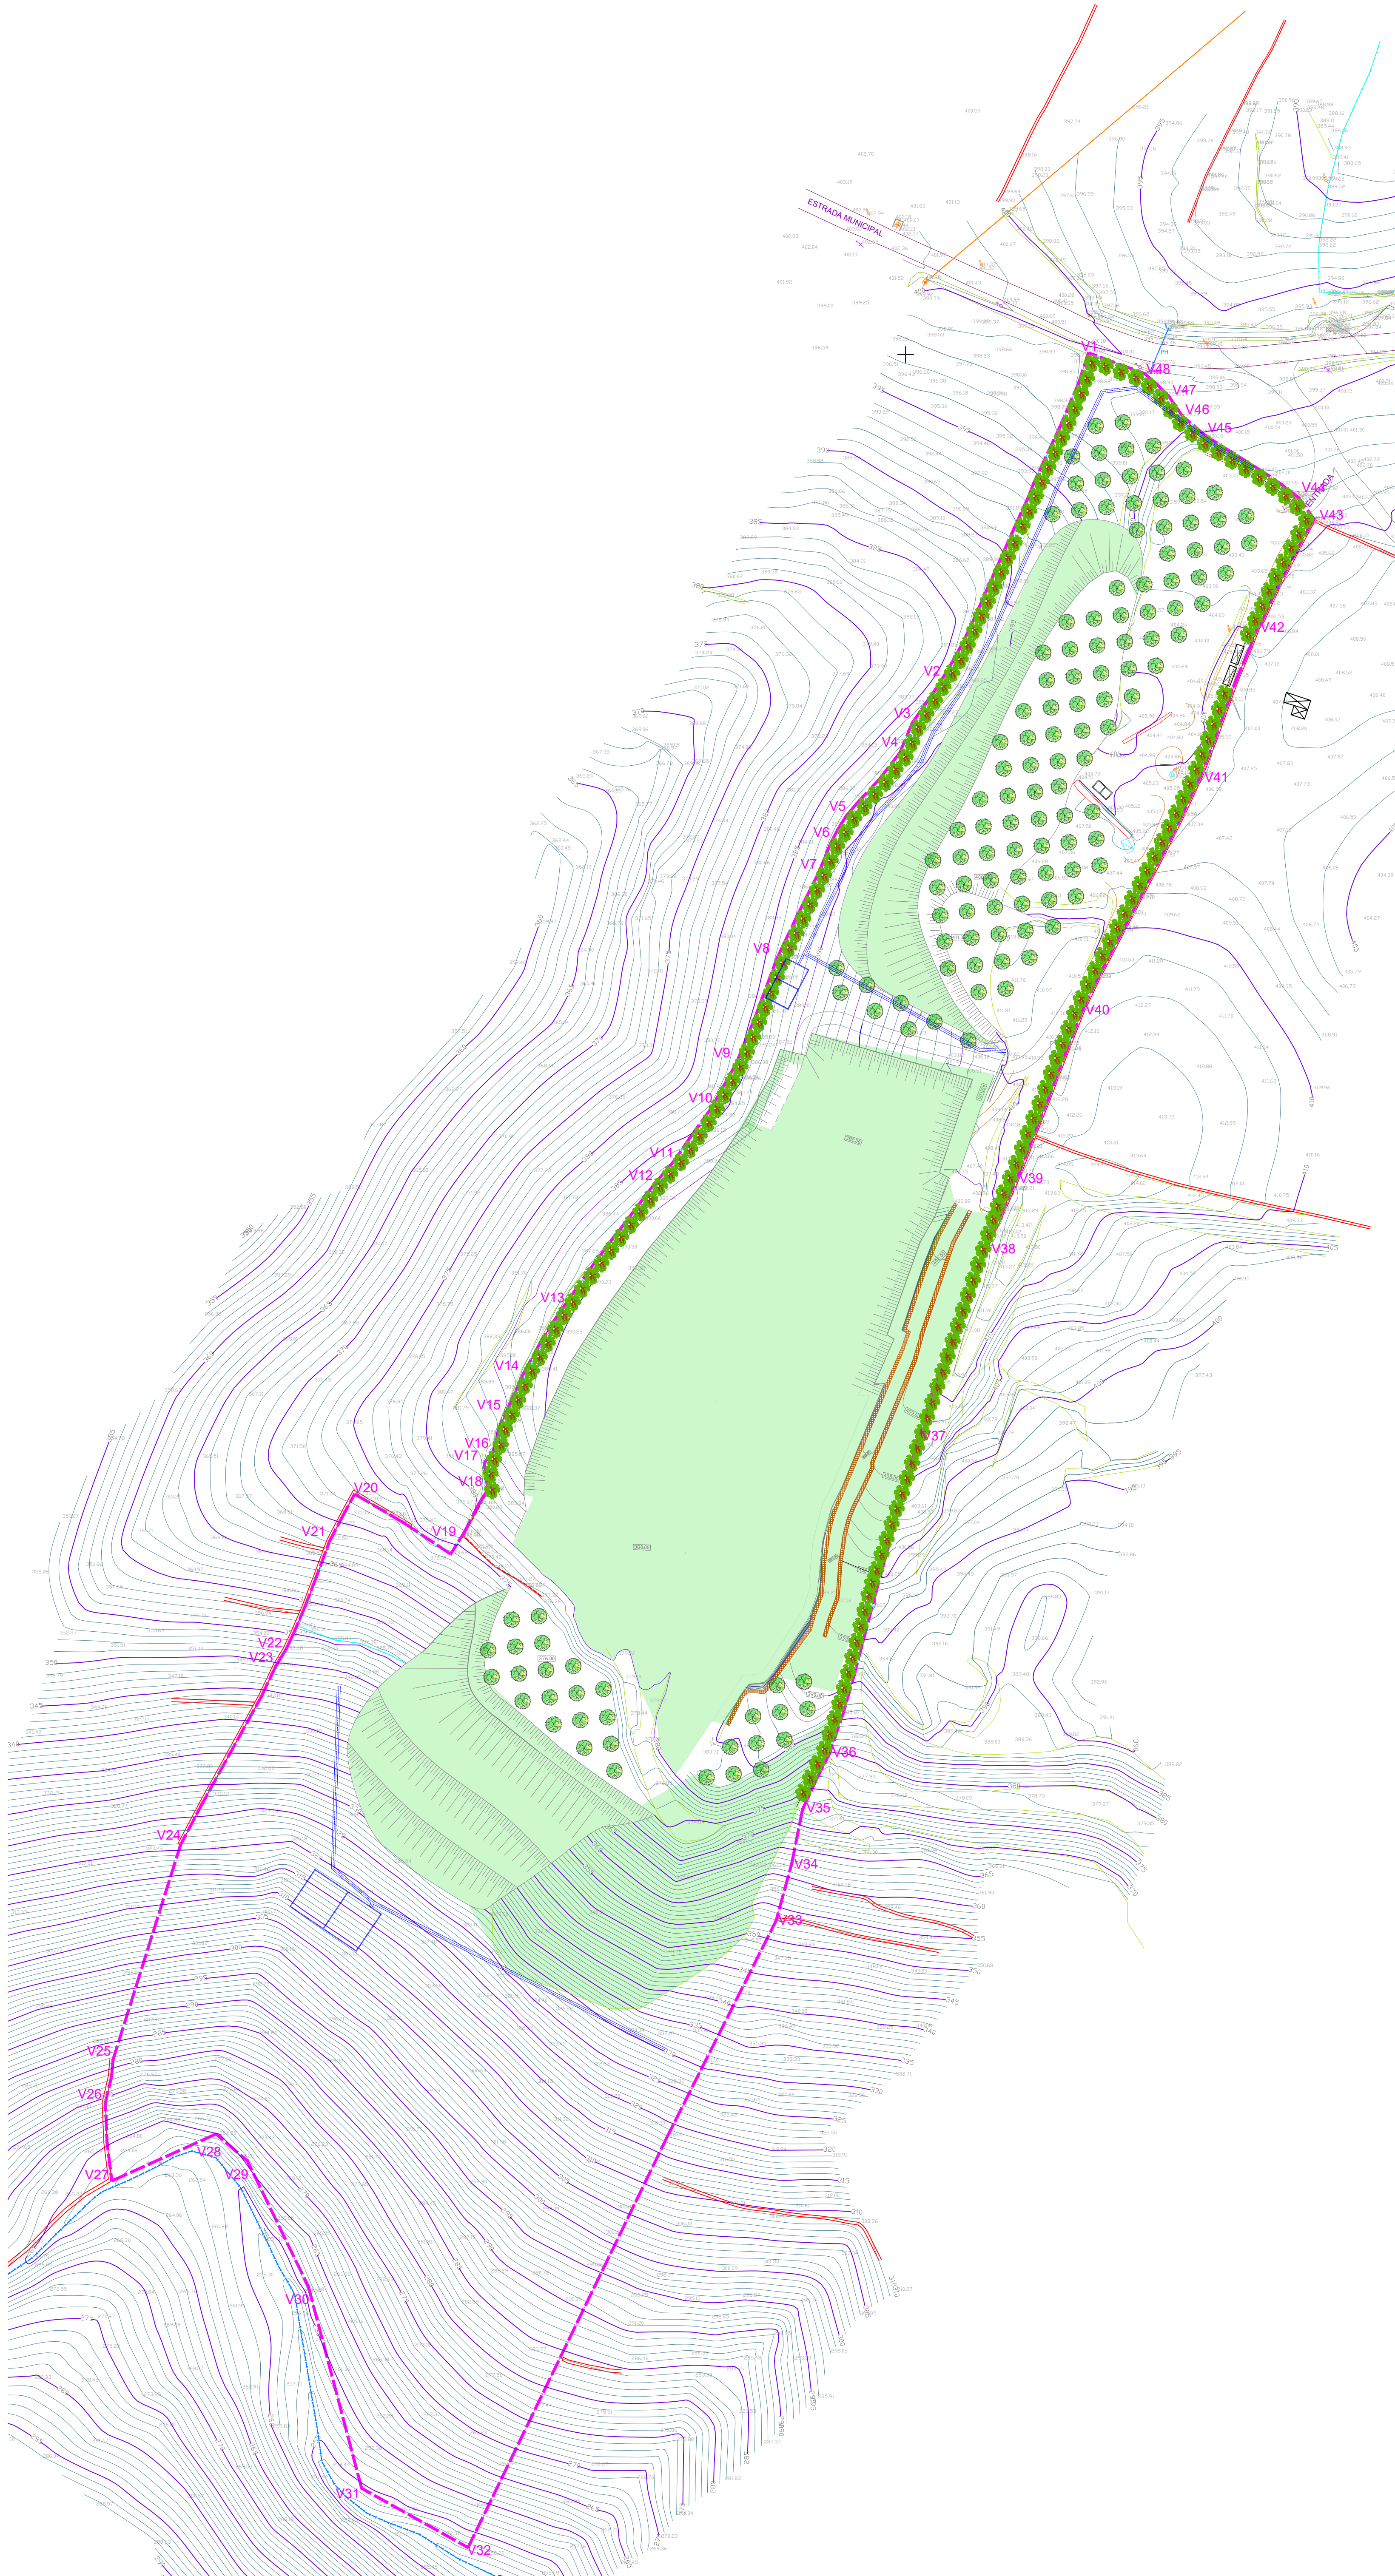


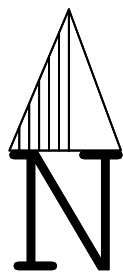

- Legenda:**
- V5** Limite da Área a Licenciar
 - Poste de Baixa Tensão
 - Poste Telefónico
 - Caminho de Circulação
 - Caminho de Público
 - Armário distribuição elétrica
 - Depósito
 - Estrada Municipal
 - Muro Suporte
 - Muro Blocos Pedra
 - Muro Pedra Solta
 - Vedação
 - Taludes
 - Curva de Nivel Mestre (Equidistância Gráfica de 5.0m)
 - Curva de Nivel (Equidistância Gráfica de 1.0m)
 - Cota Altimétrica
 - Linha de Media Tensão
 - Linha de Água
 - Olea europaea
 - Prunus dulcis
 - Sementeira de Herbáceas e Arbustivas
 - Bacias de Decantação
 - Vale de Drenagem
 - Caminho interno proposto
 - Muro de Pedra (Rec. da Zona de Defesa)

Projetista	FILOMENA CAVACO & NUNO BONITO - SOLUÇÕES DE ENGENHARIA, LDA AVENIDA 25 DE ABRIL, 16 - A 7150 - 109 BORBA Cons. Reg. Comercial: BORBA - 514326764/20161305 NIF: 514206764
Projecto	Ampliação Pedreira nº6637 "Vale Videiro II"
Localização	Vila Nova de Foz de Côa
Proponente:	Adriano Jorge Marcelino Brega

Peça desenhada	PARP - Plano Geral
Fase de Projecto	PLANO DE PEDREIRA
Desenhado por	Verificado por
NB	FD
Escala	Data
1/1000	Março 2024
Desenho N.º	P-010

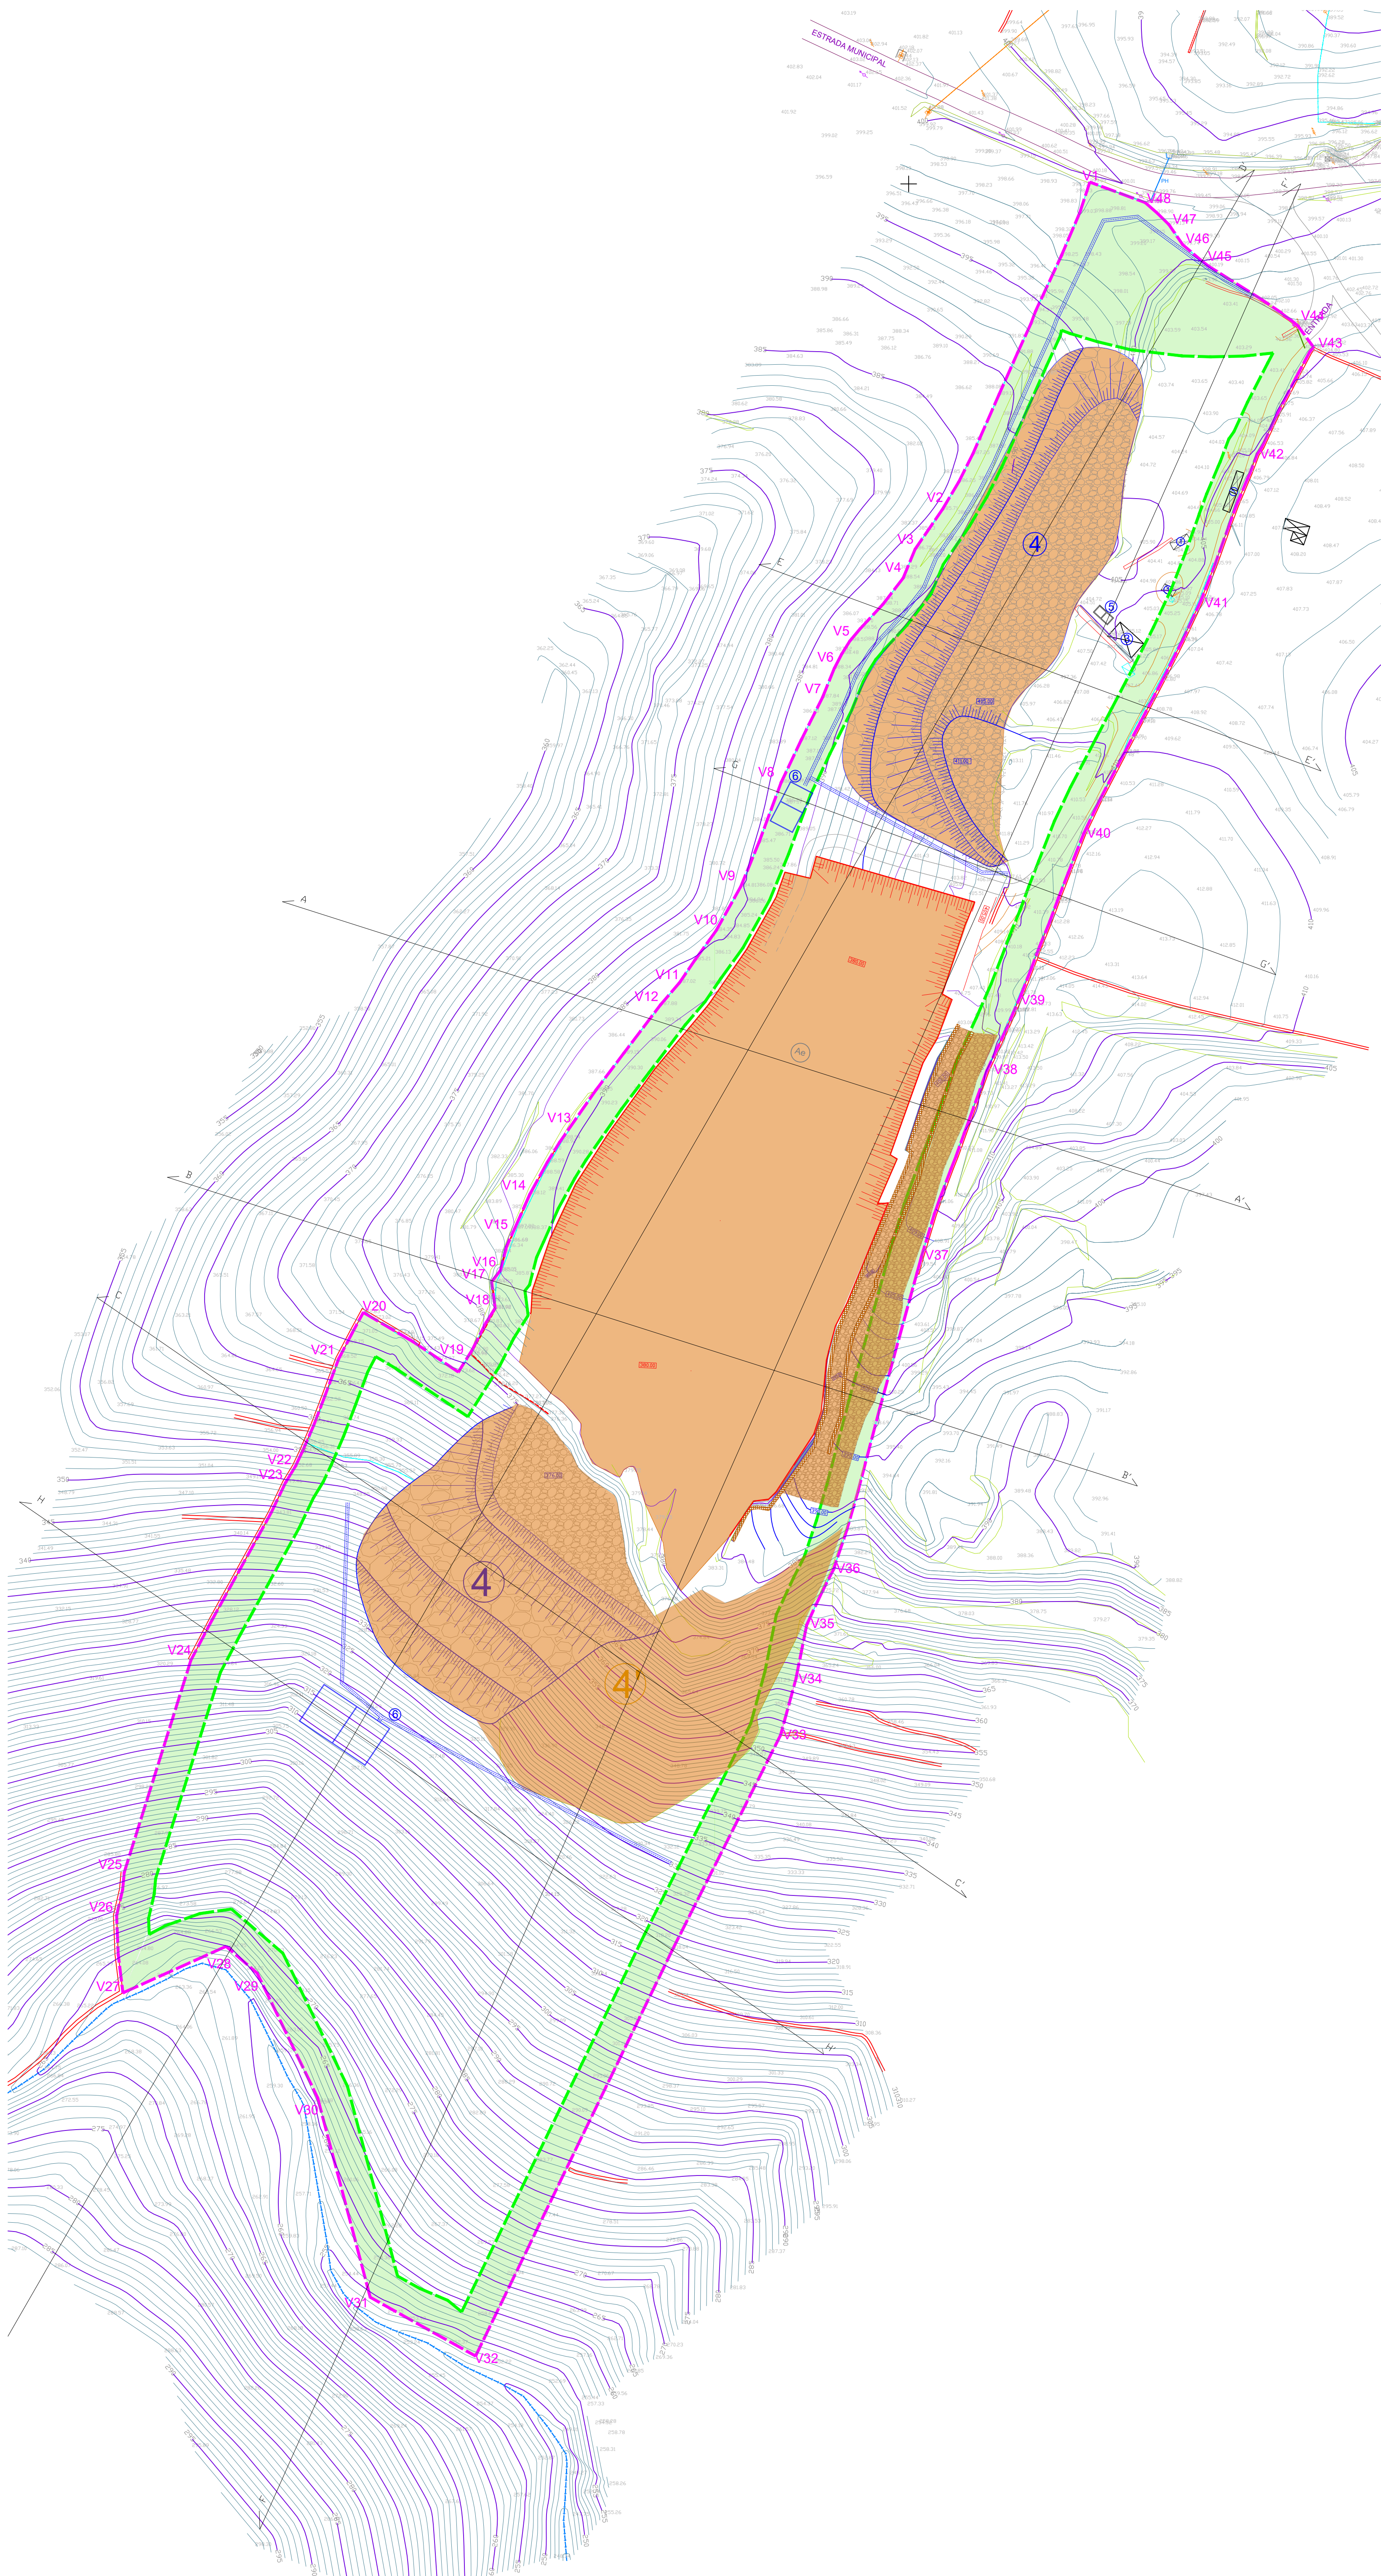

- Legenda:**
- V5** Limite da Área a Licenciar
 - Zonas de Defesa**
 - Poste de Baixa Tensão
 - Poste Telefónico
 - Caminho de Circulação
 - Caminho de Público
 - Armário distribuição elétrica
 - Depósito
 - Estrada Municipal
 - Muro Suporte
 - Muro Blocos Pedra
 - Muro Pedra Solta
 - Vedação
 - Taludes
 - Curva de Nivel Mestre (Equidistância Gráfica de 5,0m)
 - Curva de Nivel (Equidistância Gráfica de 1,0m)
 - Curva de Nivel Proposta (escavação)
 - Curva de Nivel Proposta (aterro)
 - Cota Altimétrica
 - Linha de Media Tensão
 - Linha de Água
 - Vale de Drenagem
 - Escritório
 - Instalações Sociais e Anexos
 - Zona transformação de xisto coberta
 - Escimbreira Proposta
 - Escimbreira Existente
 - Tanque de Decantação
 - Bacias de Decantação
 - Área de Exploração
 - Espalhamento de Terras de Cobertura
 - Talude
 - Muro de Pedra (Rec. da Zona de Defesa)

Projetista
FILOMENA CAVACO & NUNO BONITO -
SOLUÇÕES DE ENGENHARIA, LDA
AVENIDA 25 DE ABRIL, 16 - A
7150 - 109 BORBA
Cons. Reg. Comercial: BORBA - 514326764/20161205
NIF: 51426764

Projecto
Ampliação
Pedreira nº6637 "Vale Videiro II"

Localização
Vila Nova de Foz de Cõa

Proponente:

Adriano Jorge Marcelino Brega

Peça desenhada
PARP - Modelação

Fase de Projecto
PLANO DE PEDREIRA



Desenhado por
NB

Verificado por
FD

Escala
1/1000

Data
Março 2024

Desenho N.º
P-011

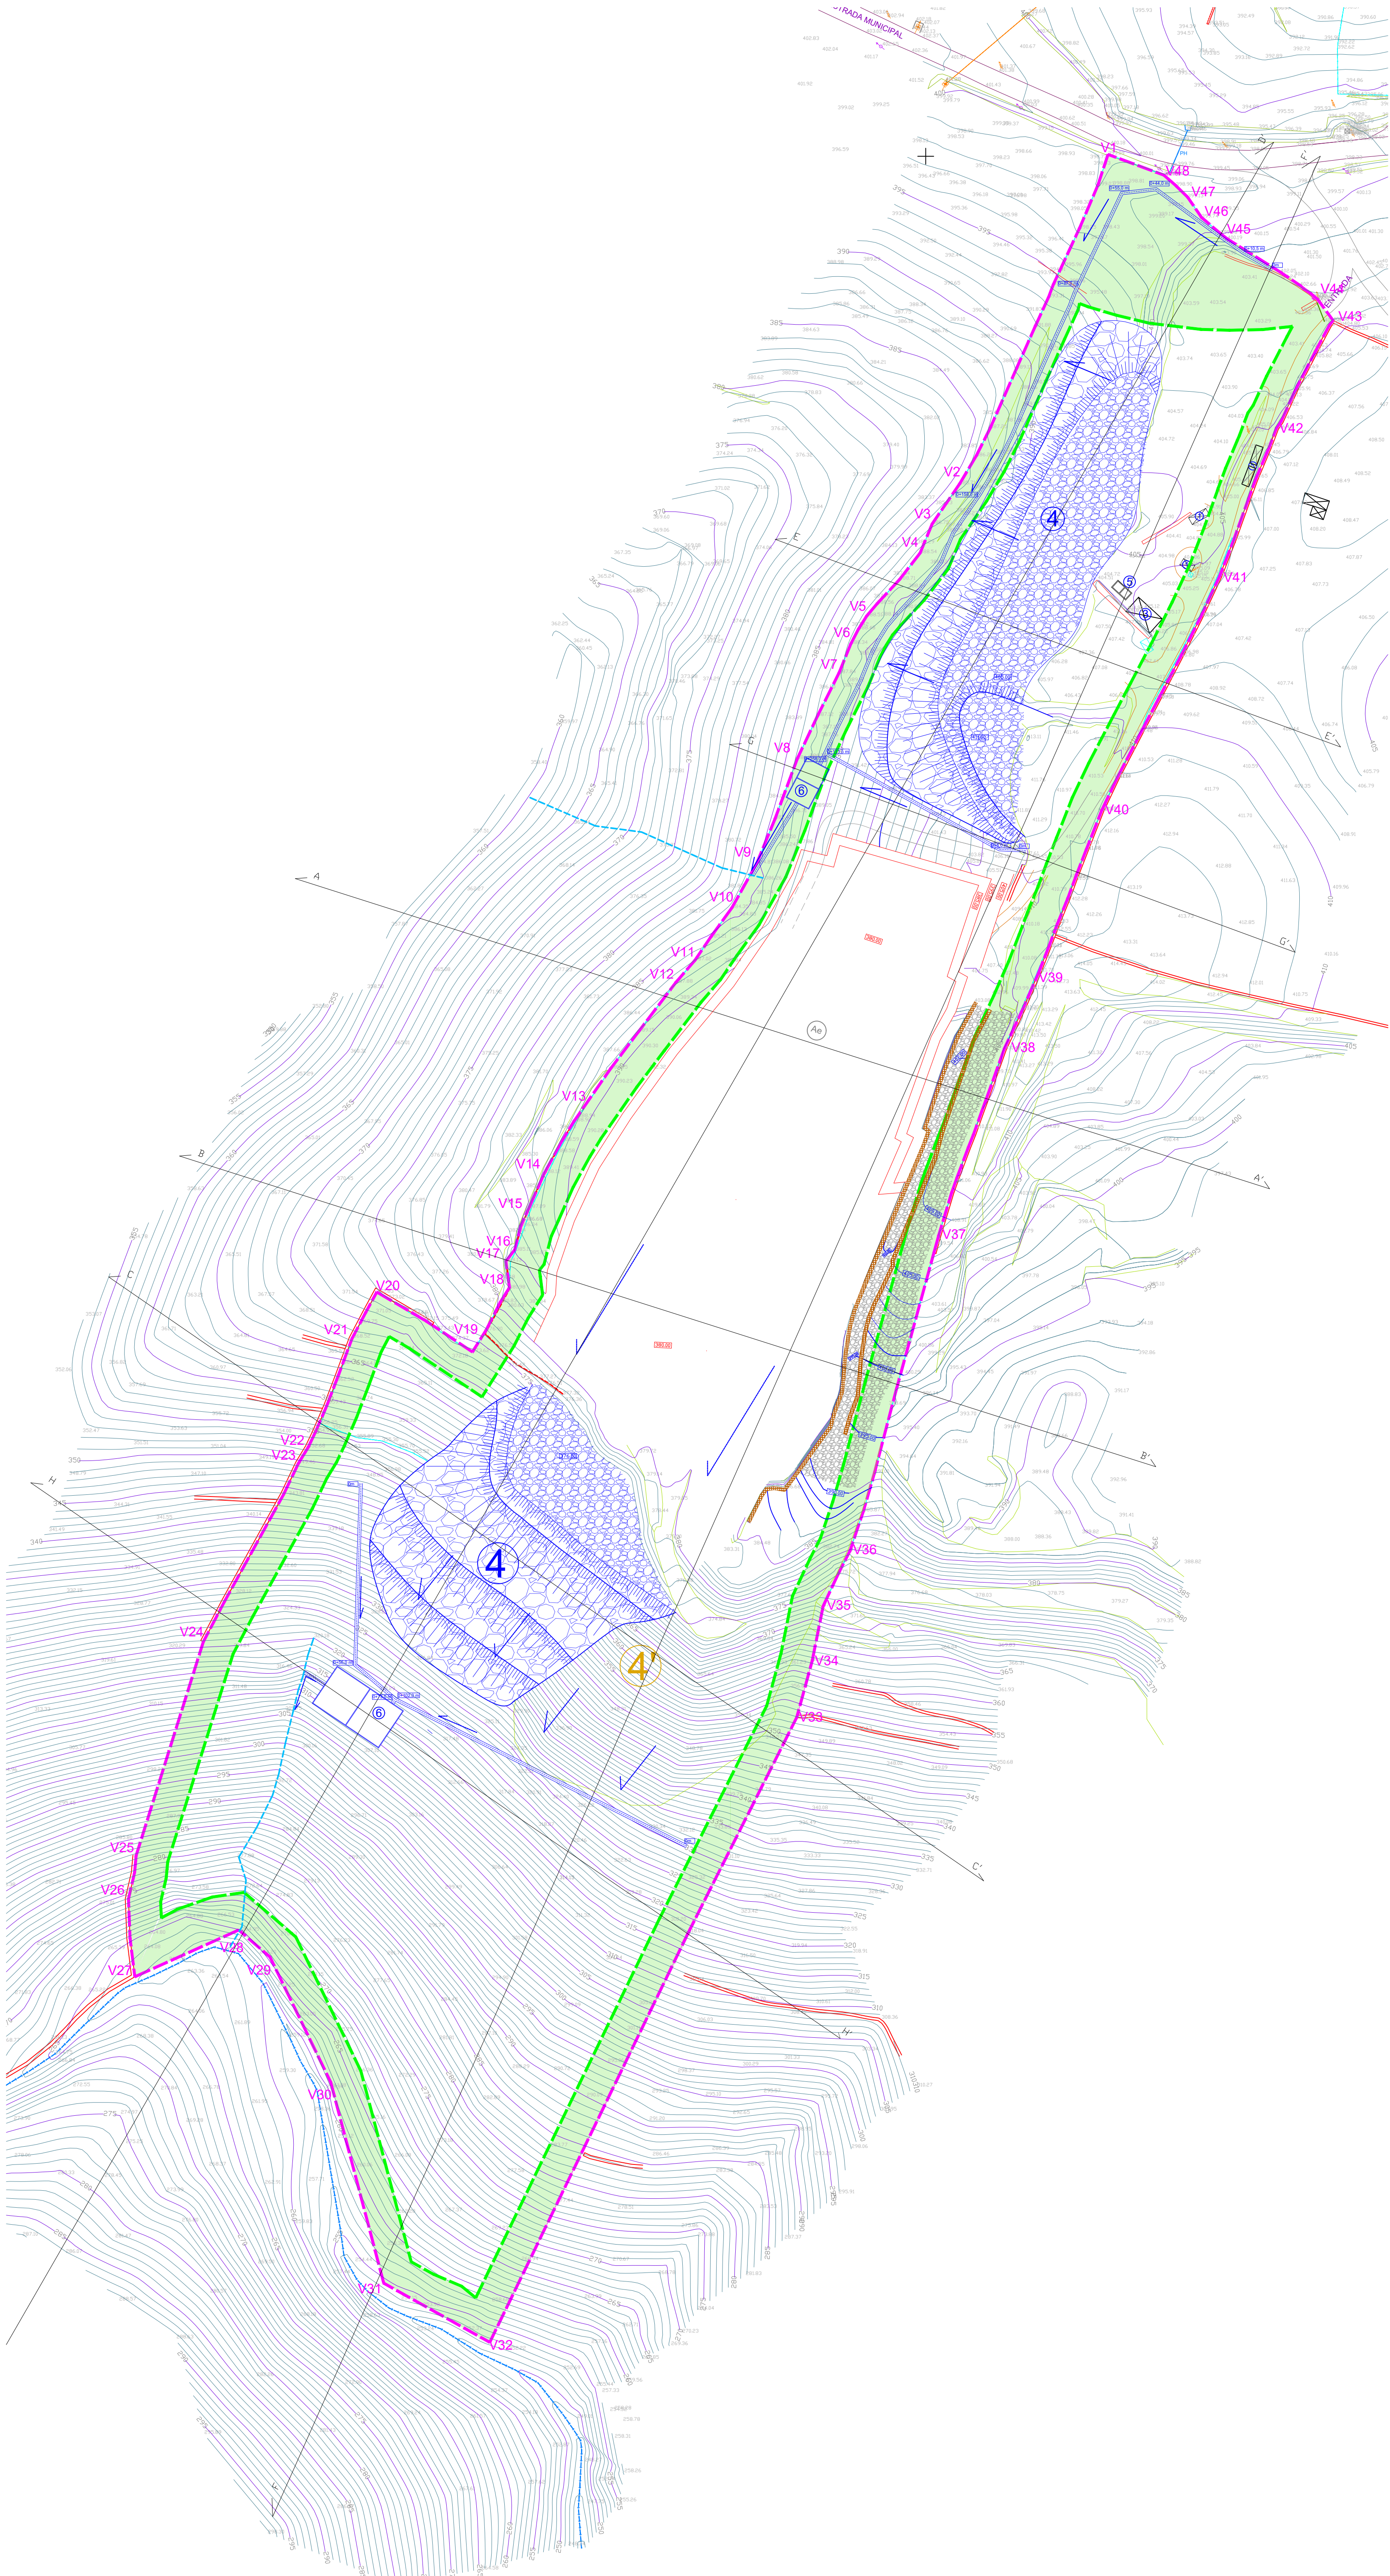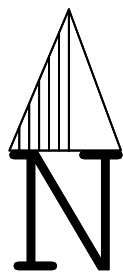

P-TM06/ETRS89		
Vértice	Coordenadas	
V1	X=84356.9100	Y=154200.5730
v2	X=84310.5400	Y=154097.6810
v3	X=84302.0380	Y=154085.3040
v4	X=84298.2460	Y=154076.1580
v5	X=84284.8510	Y=154060.3750
v6	X=84279.0000	Y=154052.4080
v7	X=84272.9350	Y=154038.7240
v8	X=84259.9140	Y=154011.9590
v9	X=84247.2590	Y=153979.3170
v10	X=84239.4730	Y=153965.4010
v11	X=84227.9980	Y=153949.1070
v12	X=84222.0050	Y=153942.1240
v13	X=84190.2430	Y=153898.8550
v14	X=84176.1890	Y=153871.8240
v15	X=84173.6300	Y=153866.1760
v16	X=84168.9350	Y=153855.1550
v17	X=84169.7820	Y=153849.1060
v18	X=84170.0653	Y=153846.8829
v19	X=84158.5100	Y=153826.8150
v20	X=84128.6597	Y=153845.5150
v21	X=84120.9019	Y=153830.9485
v22	X=84107.2730	Y=153797.1120
v23	X=84104.2030	Y=153792.0650
v24	X=84074.5110	Y=153736.3430
v25	X=84053.5460	Y=153669.6530
v26	X=84051.1496	Y=153656.0953
v27	X=84053.1313	Y=153631.7974
v28	X=84085.5466	Y=153646.3985
v29	X=84095.3140	Y=153637.9840
v30	X=84114.2688	Y=153598.9163
v31	X=84130.8268	Y=153536.1782
v32	X=84163.9307	Y=153517.7090
v33	X=84259.7520	Y=153712.7670
v34	X=84264.5760	Y=153730.4310
v35	X=84267.9860	Y=153747.4660
v36	X=84276.3750	Y=153764.7720
v37	X=84304.0631	Y=153863.2171
v38	X=84318.8657	Y=153905.6370
v39	X=84330.3089	Y=153933.8224
v40	X=84350.1200	Y=153983.5770
v41	X=84385.9090	Y=154056.4120
v42	X=84409.4740	Y=154115.1570
v43	X=84427.1500	Y=154148.7720
v44	X=84422.3230	Y=154155.3610
v45	X=84394.1860	Y=154174.1780
v46	X=84386.1130	Y=154180.8900
v47	X=84381.7500	Y=154187.2400
v48	X=84374.3190	Y=154194.1270

- Legenda:**
- **V5** Limite da Área a Licenciar
 - Zonas de Defesa
 -  Poste de Baixa Tensão
 -  Poste Telefónico
 -  Caminho de Circulação
 -  Caminho de Público
 -  Armário distribuição elétrica
 -  Depósito
 -  Estrada Municipal
 -  Muro Suporte
 -  Muro Blocos Pedra
 -  Muro Pedra Solta
 -  Vedação
 -  Taludes
 -  Curva de Nivel Mestra (Equidistância Gráfica de 5,0m)
 -  Curva de Nivel (Equidistância Gráfica de 1,0m)
 -  Curva de Nivel Proposta (escavação)
 -  Curva de Nivel Proposta (aterro)
 -  Cota Altimétrica
 -  Linha de Media Tensão
 -  Linha de Água
 -  **1** Escritório
 -  **2** Instalações Sociais e Anexos
 -  **3** Zona transformação de xisto coberta
 -  **4** Escombreira Proposta
 -  **4'** Escombreira Existente
 -  **5** Tanque de Decantação (recirculação de águas industriais)
 -  **6** Bacias de Decantação (tratamento prévio à descarga)
 -  **Ae** Área de Exploração
 -  Vala e Sentido de Drenagem
 -  **Ø=73,0 m** Comprimento da Vala de Drenagem
 -  Talvegue - recetor

Projectista **FILOMENA CAVACO & NUNO BONITO - SOLUÇÕES DE ENGENHARIA, LDA**
AVENIDA 25 DE ABRIL, 16 - A
7150 - 109 BORBA
Cns. Reg. Comercial: BORBA - 514326764/20161205
NIF: 514206764

Projecto **Ampliação Pedreira nº6637 "Vale Videiro II"**

Localização **Vila Nova de Foz de Cõa**

Proponente: **Adriano Jorge Marcelino Brega**


Peça desenhada **PARP - DRENAGEM**

Fase de Projecto **PLANO DE PEDREIRA**

Desenhado por **NB** Verificado por **FD**

Escala **1/1000** Data **Março 2024**

Desenho N.º **P-012**

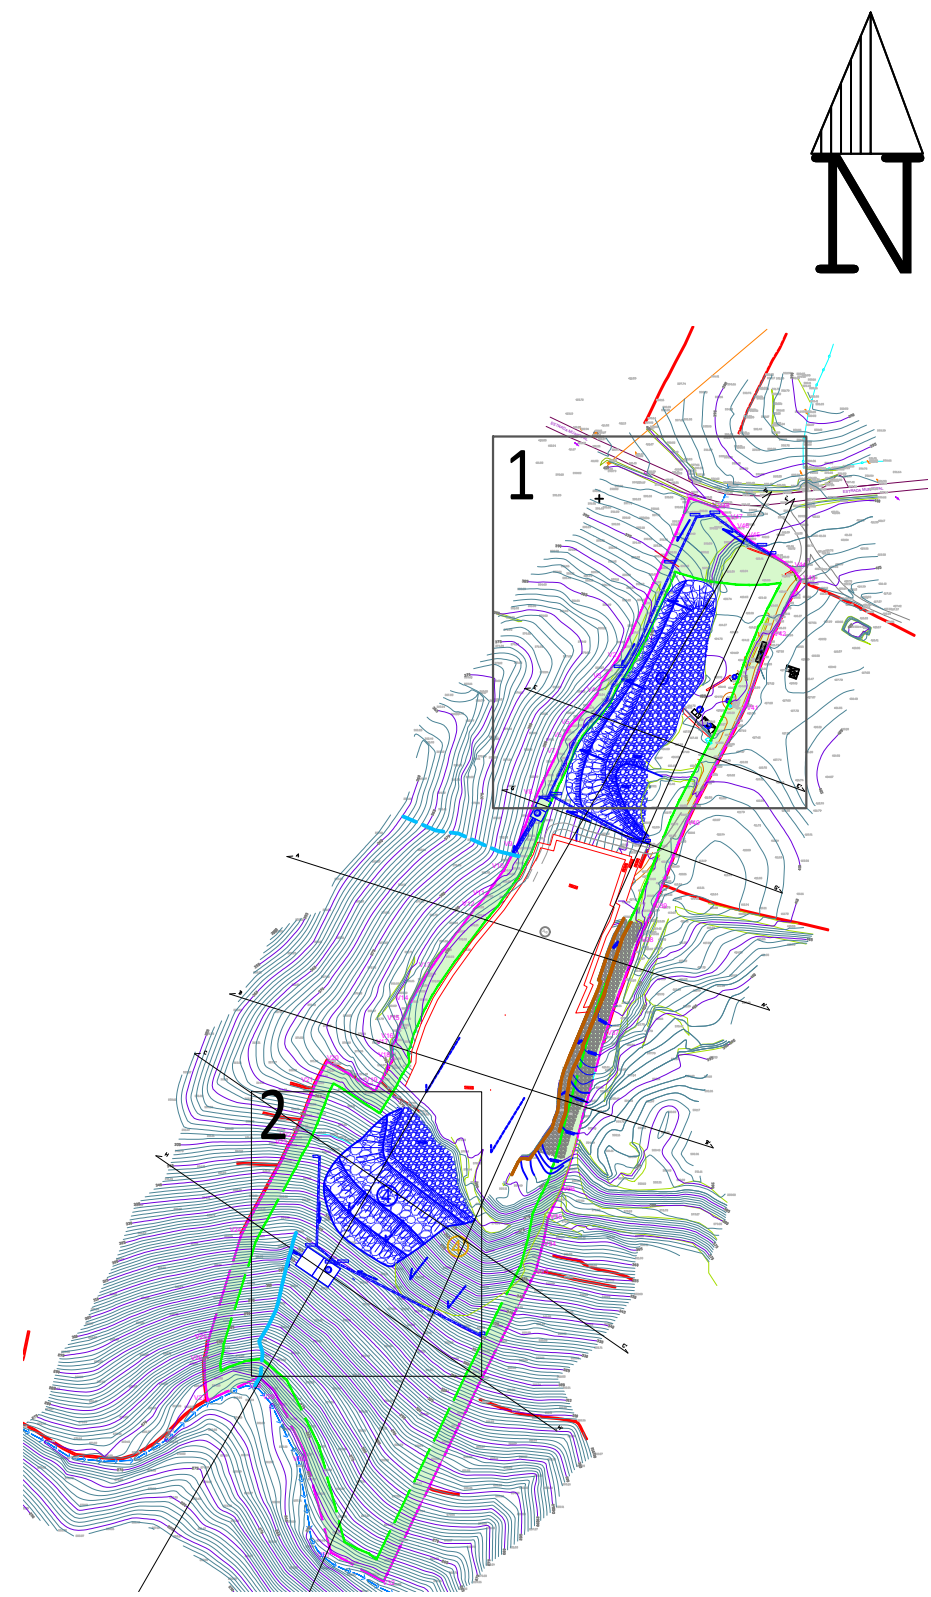[illegible]

	Limite da Área a Licenciar
	Zonas de Defesa
	Poste de Baixa Tensão
	Poste Telefónico
	Caminho de Circulação
	Caminho de Público
	Armário distribuição elétrica
	Depósito
	Estrada Municipal
	Muro Suporte
	Muro Blocos Pedra
	Muro Pedra Solta
	Vedação
	Taludes
	Curva de Nível Mestra (Equidistância Gráfica de 5,0m)
	Curva de Nível (Equidistância Gráfica de 1,0m)
	Curva de Nível Proposta (escavação)
	Curva de Nível Proposta (aterro)
	Cota Altimétrica
	Linha de Media Tensão
	Linha de Água
	Escritório
	Instalações Sociais e Anexos
	Zona transformação de xisto coberta
	Escombreira Proposta
	Escombreira Existente
	Tanque de Decantação (recirculação de águas industriais)
	Bacias de Decantação (tratamento prévio à descarga)
	Área de Exploração
	Vala e Sentido de Drenagem
	Comprimento da Vala de Drenagem
	Talvegue - recetor

Projettista

FILOMENA CAVACO & NUNO BONITO -
SOLUÇÕES DE ENGENHARIA, LDA
AVENIDA 25 DE ABRIL, 16 - A
7150 - 109 BORDA,
Corts. Reg. Comercial: BORDA - 514206764/20161205
NIF: 514206764

Projetto

Ampliação
Pedreira nº6637 "Vale Videiro II"

Localização

Vila Nova de Foz de Cão

Proponente:

Adriano Jorge Marcelino Brega

Peça desenhada

PARP- Pormenor do Plano de Drenagem


Fase de Projecto


PLANO DE PEDREIRA

Desenhado por	Verificado por
NB	F

Escala	Data
1/500	Março 2024

Desenho N.º P-012(a)

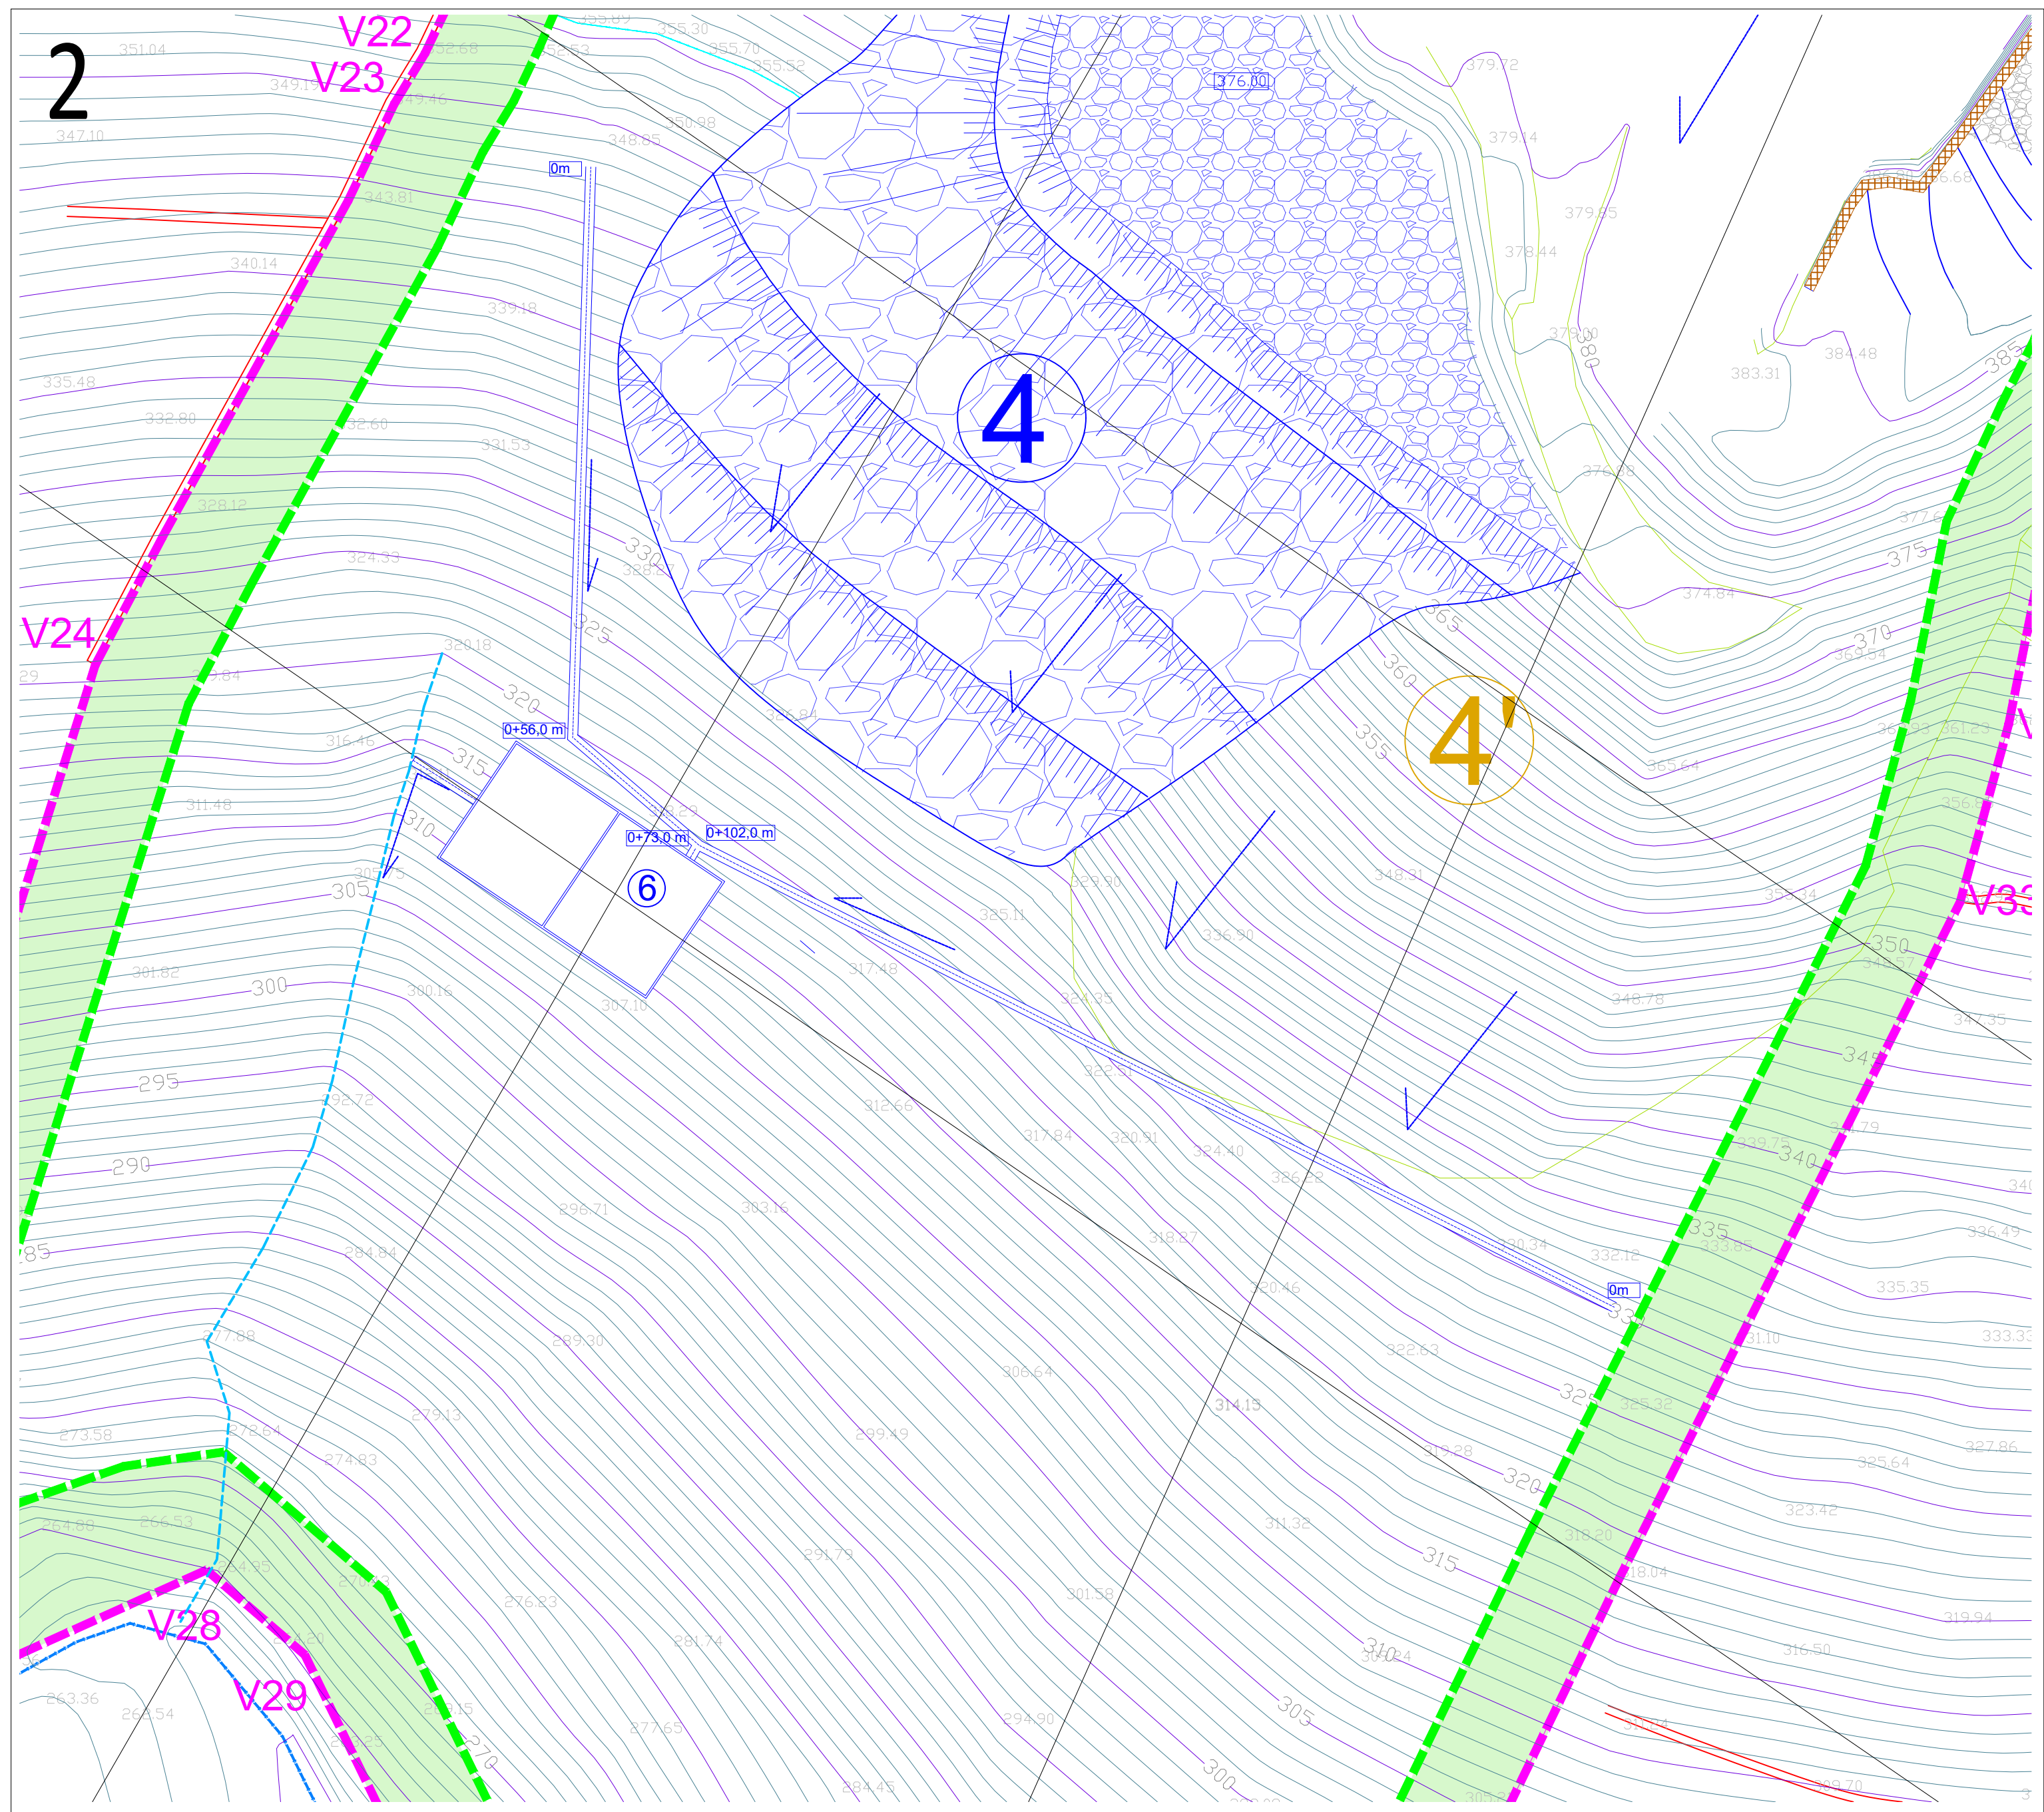

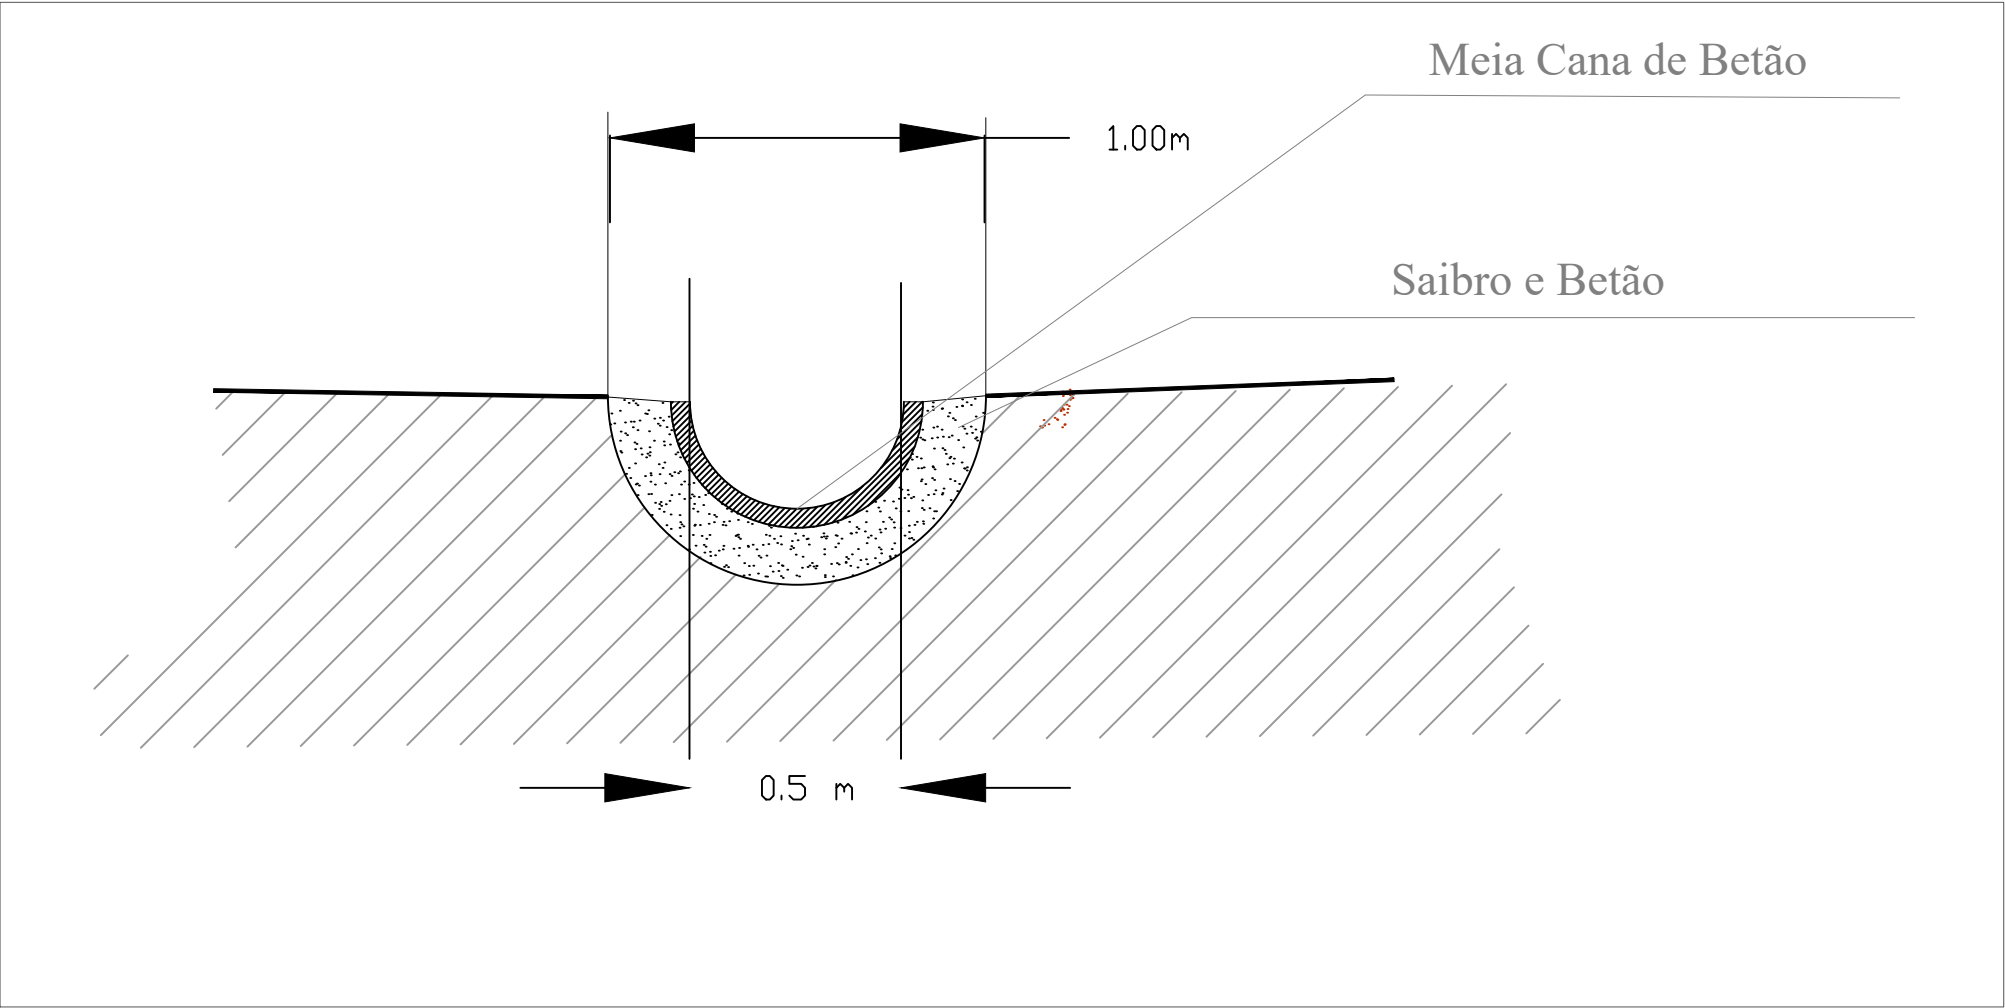

Projetista

FILOMENA CAVACO & NUNO BONITO -
SOLUÇÕES DE ENGENHARIA, LDA
AVENIDA 25 DE ABRIL, 16 - A
7150 - 109 BORBA
Cons. Reg. Comercial: BORBA - 514206764/20161205
NIF: 514206764

Projecto

Ampliação
Pedreira nº6637 "Vale Videiro II"

Localização

Vila Nova de Foz de Côa

Proponente:

Adriano Jorge Marcelino Brega

Peça desenhada

PARP - Pormenor Vala de Drenagem

Fase de Projecto


PLANO DE PEDREIRA

Desenhado por	Verificado por
NB	FD

Escala	Data
1/25	Março 2024

Desenho N.º	P-012(b)
-------------	----------

Coletor de Descarga
(Tubagem PVC)

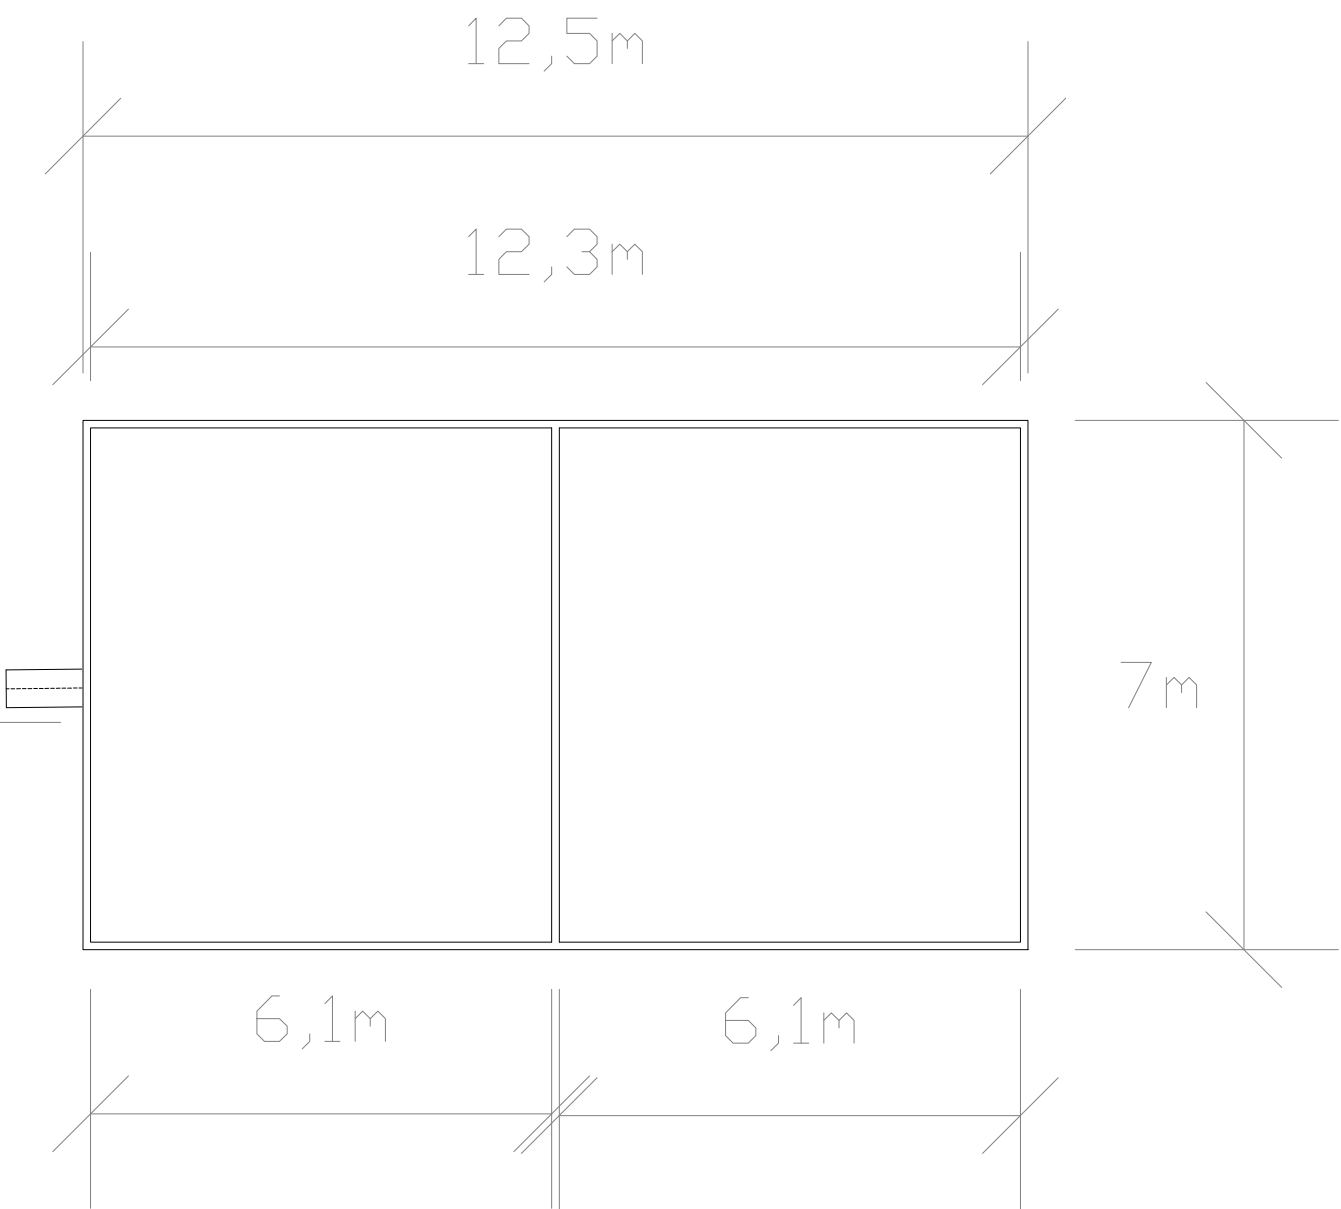

Projetista
FILOMENA CAVACO & NUNO BONITO -
SOLUÇÕES DE ENGENHARIA, LDA
AVENIDA 25 DE ABRIL, 16 - A
7150 - 109 BORBA
Cons. Reg. Comercial: BORBA - 514206764/20161205
NIF: 514206764

Projecto
Ampliação
Pedreira nº6637 "Vale Videiro II"

Localização
Vila Nova de Foz de Côa

Proponente:
Adriano Jorge Marcelino Brega



Peça desenhada
Licenciamento D.Hídrico
Planta Tipo - Tanque de Decantação

Fase de Projecto

Desenhado por
NB
Verificado por
FD

Escala
1/100
Data
Março 2024

Desenho N.º

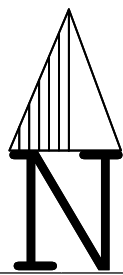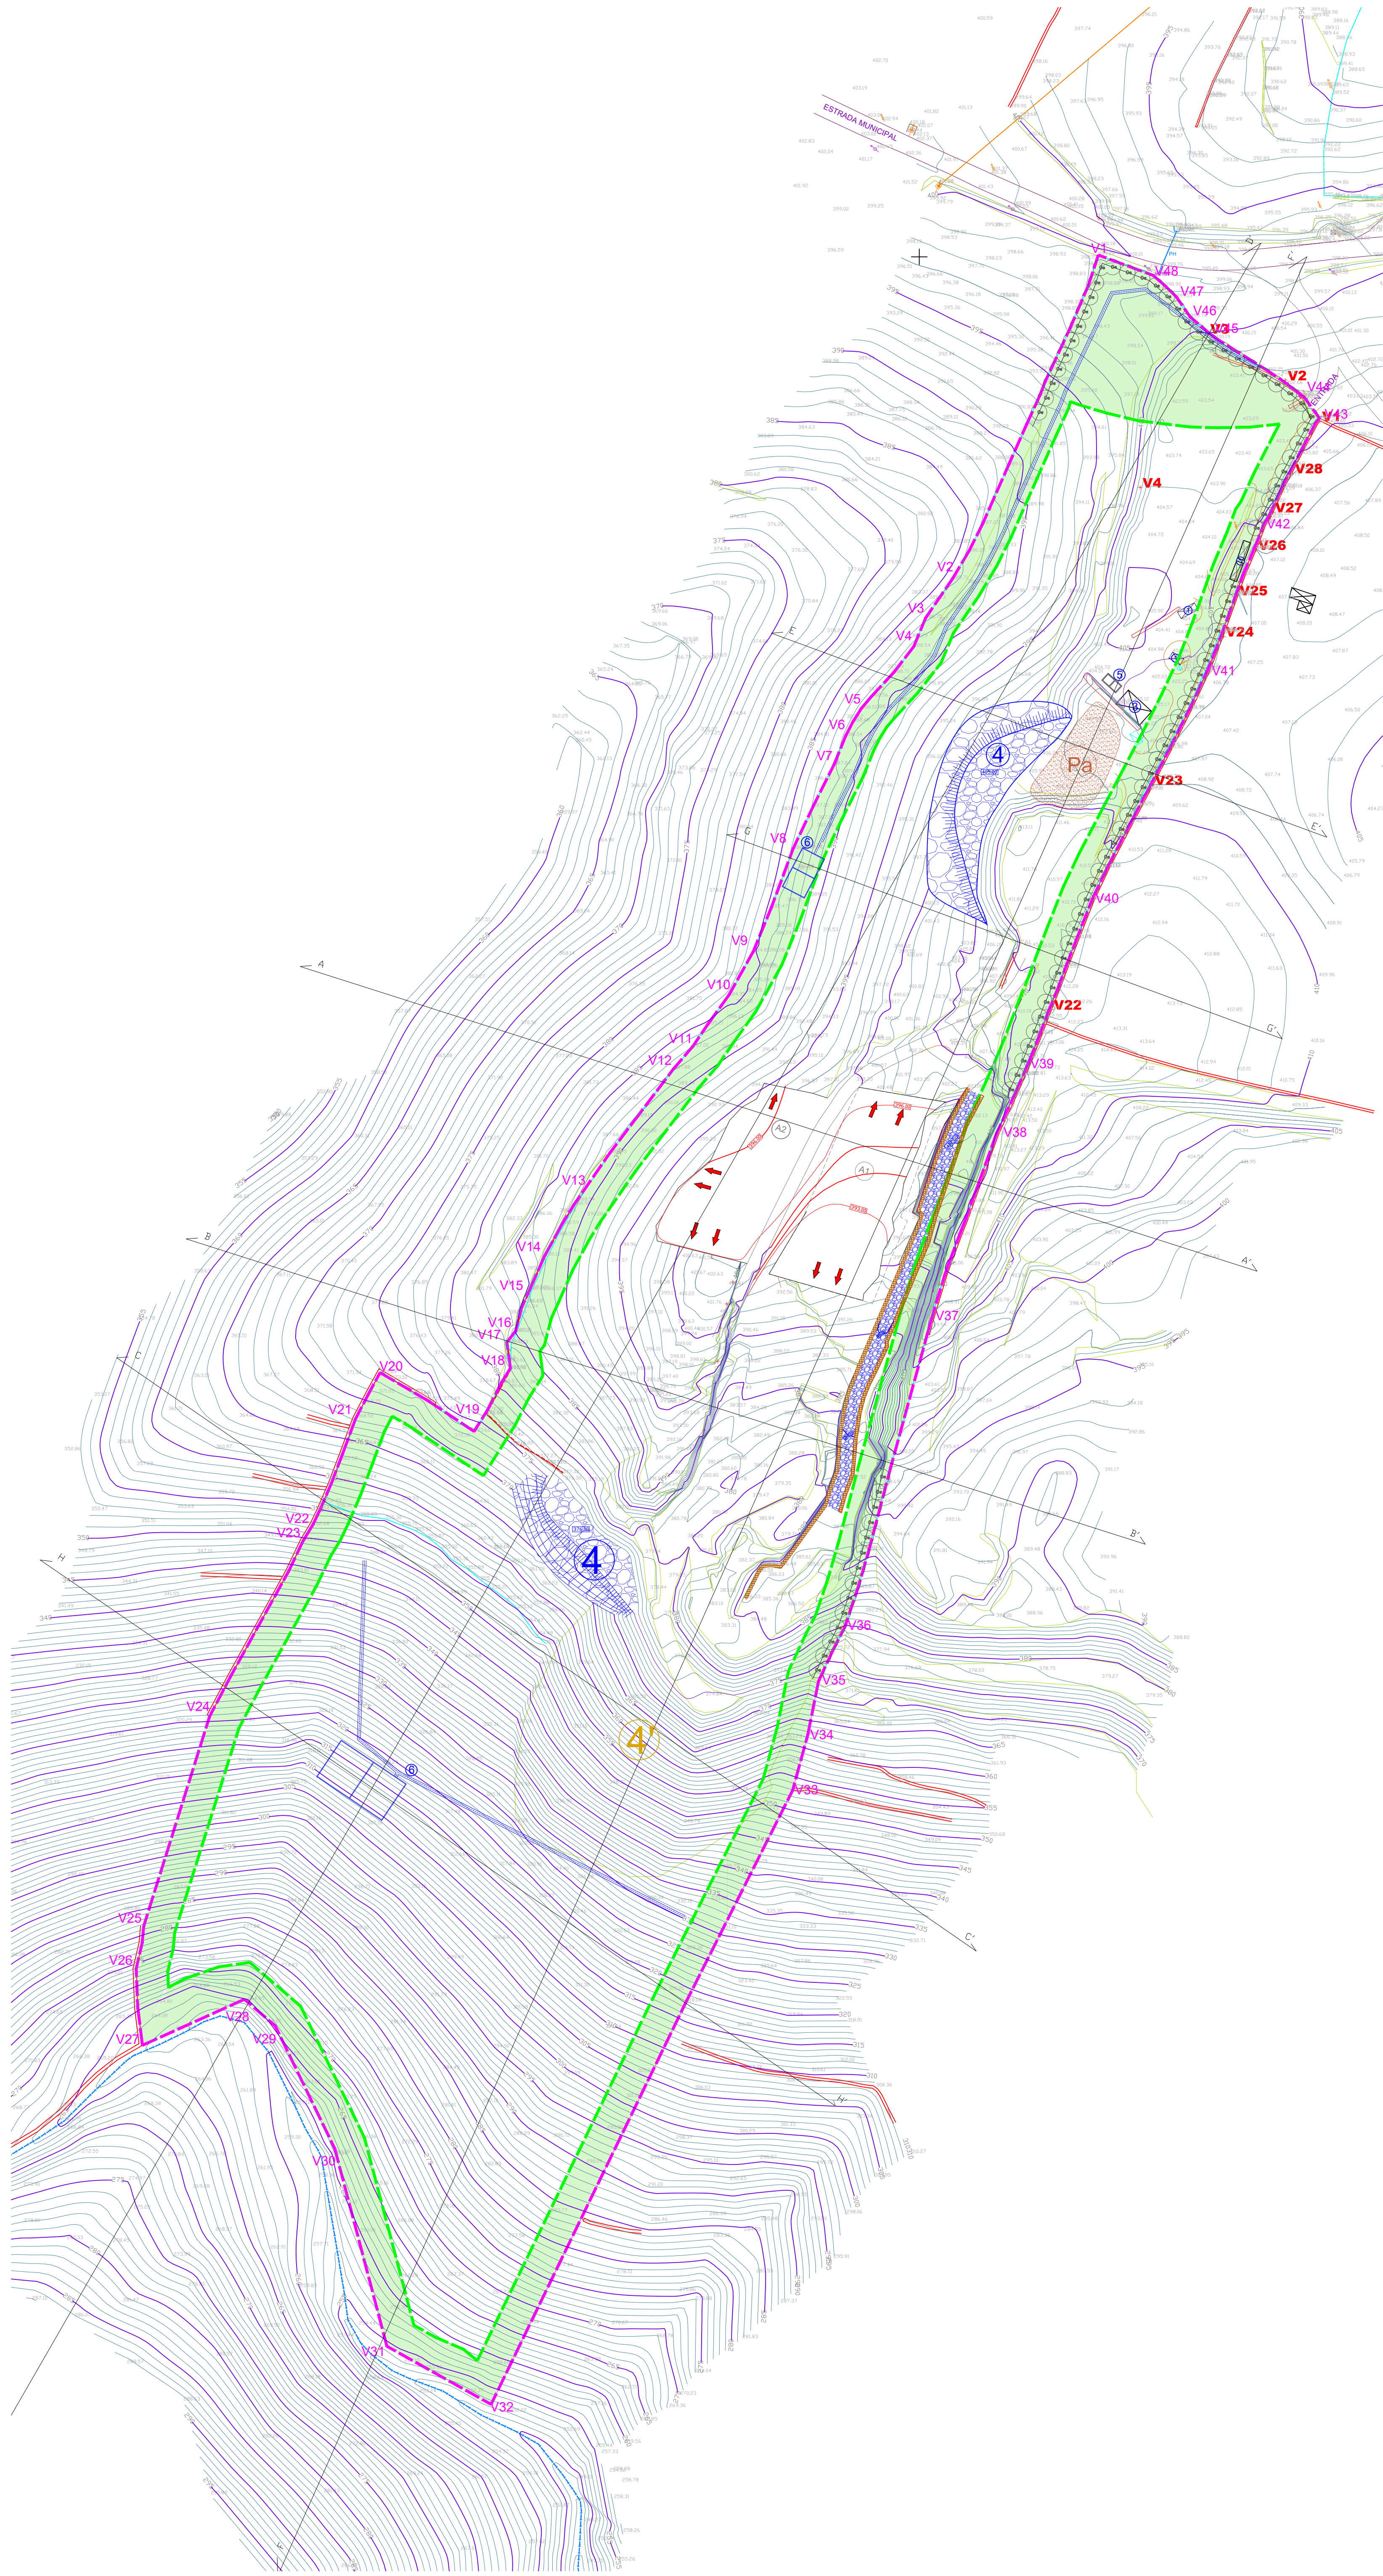

P-TM06/ETRS89		
Vértice	Coordenadas	
V1	X=84356.9100	Y=154200.5730
V2	X=84310.5400	Y=154097.6810
v3	X=84302.0380	Y=154085.3040
v4	X=84298.2460	Y=154076.1580
v5	X=84284.8510	Y=154060.3750
v6	X=84279.0000	Y=154052.4080
v7	X=84272.9350	Y=154038.7240
v8	X=84259.9140	Y=154011.9590
v9	X=84247.2590	Y=153979.3170
v10	X=84239.4730	Y=153965.4010
v11	X=84227.9980	Y=153949.1070
v12	X=84222.0050	Y=153942.1240
v13	X=84190.2430	Y=153898.8550
v14	X=84176.1890	Y=153871.8240
v15	X=84173.6300	Y=153866.1760
v16	X=84168.9350	Y=153855.1550
v17	X=84169.7820	Y=153849.1060
v18	X=84170.0653	Y=153846.8829
v19	X=84158.5100	Y=153826.8150
v20	X=84128.6597	Y=153845.5150
v21	X=84120.9019	Y=153830.9485
v22	X=84107.2730	Y=153797.1120
v23	X=84104.2030	Y=153792.0650
v24	X=84074.5110	Y=153736.3430
v25	X=84053.5460	Y=153669.6530
v26	X=84051.1496	Y=153656.0953
v27	X=84053.1313	Y=153631.7974
v28	X=84085.5466	Y=153646.3985
v29	X=84095.3140	Y=153637.9840
v30	X=84114.2688	Y=153598.9163
v31	X=84130.8268	Y=153536.1782
v32	X=84163.9307	Y=153517.7090
v33	X=84259.7520	Y=153712.7670
v34	X=84264.5760	Y=153730.4310
v35	X=84267.9860	Y=153747.4660
v36	X=84276.3750	Y=153764.7720
v37	X=84304.0631	Y=153863.2171
v38	X=84318.8657	Y=153905.6370
v39	X=84330.3089	Y=153933.8224
v40	X=84350.1200	Y=153983.5770
v41	X=84385.9090	Y=154056.4120
v42	X=84409.4740	Y=154115.1570
v43	X=84427.1500	Y=154148.7720
v44	X=84422.3230	Y=154155.3610
v45	X=84394.1860	Y=154174.1780
v46	X=84386.1130	Y=154180.8900
v47	X=84381.7500	Y=154187.2400
v48	X=84374.3190	Y=154194.1270

Legenda:

- V5 Limite da Área a Licenciar
- Zonas de Defesa
- Poste de Baixa Tensão
- Poste Telefónico
- Caminho de Circulação
- Caminho de Público
- Armário distribuição elétrica
- Depósito
- Estrada Municipal
- Muro Suporte
- Muro Blocos Pedra
- Muro Pedra Solta
- Vedação
- Taludes
- Curva de Nível Mestre (Equidistância Gráfica de 5.0m)
- Curva de Nível (Equidistância Gráfica de 1.0m)
- Curva de Nível Proposta (escavação)
- Curva de Nível Proposta (aterro)
- Cota Altimétrica
- Linha de Medida Tensão
- Linha de Água
- Vale de Drenagem
- Escritório
- Instalações Sociais e Anexos
- Zona transformação de xisto coberta
- Escombreira Proposta
- Escombreira Existente
- Tanques de Decantação
- Bacias de Decantação
- Áreas de Exploração
- Parga de solos
- Área de Aterro

Projetista
FILOMENA CAVACO & NUNO BONITO -
SOLUÇÕES DE ENGENHARIA, LDA
AVENIDA 25 DE ABRIL, 16 - A
7150 - 109 BORBA
Cons. Reg. Comercial: BORBA - 514326764/20161205
NIF: 51426764

Projecto
Ampliação
Pedreira nº6637 "Vale Videiro II"

Localização
Vila Nova de Foz de Côa

Proponente:
Adriano Jorge Marcelino Brega

Peça desenhada
PARP-Plantação Fase 1 (3 anos)

Fase de Projecto
PLANO DE PEDREIRA


Desenhado por
NB

Verificado por
FD

Escala
1/1000

Data
Março 2024

Desenho N.º
P-013

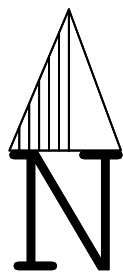

Vértice	P-TM06/ETRS89	
	Coordenadas	
V1	X=84356.9100	Y=154200.5730
v2	X=84310.5400	Y=154097.6810
v3	X=84302.0380	Y=154085.3040
v4	X=84298.2460	Y=154076.1580
v5	X=84284.8510	Y=154060.3750
v6	X=84279.0000	Y=154052.4080
v7	X=84272.9350	Y=154038.7240
v8	X=84259.9140	Y=154011.9590
v9	X=84247.2590	Y=153979.3170
v10	X=84239.4730	Y=153965.4010
v11	X=84227.9980	Y=153949.1070
v12	X=84222.0050	Y=153942.1240
v13	X=84190.2430	Y=153898.8550
v14	X=84176.1890	Y=153871.8240
v15	X=84173.6300	Y=153866.1760
v16	X=84168.9350	Y=153855.1550
v17	X=84169.7820	Y=153849.1060
v18	X=84170.0653	Y=153846.8829
v19	X=84158.5100	Y=153826.8150
v20	X=84128.6597	Y=153845.5150
v21	X=84120.9019	Y=153830.9485
v22	X=84107.2730	Y=153797.1120
v23	X=84104.2030	Y=153792.0650
v24	X=84074.5110	Y=153736.3430
v25	X=84053.5460	Y=153669.6530
v26	X=84051.1496	Y=153656.0953
v27	X=84053.1313	Y=153631.7974
v28	X=84085.5466	Y=153646.3985
v29	X=84095.3140	Y=153637.9840
v30	X=84114.2688	Y=153598.9163
v31	X=84130.8268	Y=153536.1782
v32	X=84163.9307	Y=153517.7090
v33	X=84259.7520	Y=153712.7670
v34	X=84264.5760	Y=153730.4310
v35	X=84267.9860	Y=153747.4660
v36	X=84276.3750	Y=153764.7720
v37	X=84304.0631	Y=153863.2171
v38	X=84318.8657	Y=153905.6370
v39	X=84330.3089	Y=153933.8224
v40	X=84350.1200	Y=153983.5770
v41	X=84385.9090	Y=154056.4120
v42	X=84409.4740	Y=154115.1570
v43	X=84427.1500	Y=154148.7720
v44	X=84422.3230	Y=154155.3610
v45	X=84394.1860	Y=154174.1780
v46	X=84386.1130	Y=154180.8900
v47	X=84381.7500	Y=154187.2400
v48	X=84374.3190	Y=154194.1270

Legenda:

- V-S

Limite da Área a Licenciar
-
- Zonas de Defesa
-
- Poste de Baixa Tensão
-
- Poste Telefónico
-
- Caminho de Circulação
-
- Caminho de Pedestre
-
- Armário distribuição elétrica
-
- Depósito
-
- Estrada Municipal
-
- Muro Suporte
-
- Muro Blocos Pedra
-
- Muro Pedra Sola
-
- Vedação
-
- Taludes
-
- Curva de Nível Medida (Equidistância Gráfica de 5,0m)
-
- Curva de Nível (Equidistância Gráfica de 1,0m)
-
- Curva de Nível Proposta (escavação)
-
- Curva de Nível Proposta (aterro)
-
- Cota Altimétrica
-
- Linha de Média Tensão
-
- Linha de Água
-
- Vale de Drenagem
-
- Escritório
-
- Instalações Sociais e Anexos
-
- Zona transformação de visto coberta
-
- Escocimbre Proposta
-
- Escocimbre Existente
-
- Tanque de Decantação
-
- Bacias de Decantação
-
- Áreas de Exploração
-
- Pargos de solos
-
- Área de Aterro
-
- Caminho interno proposto
-
- Sentido do Desmonte
-
- Muro de Pedra (Rec. da Zona de Defesa)
-
- Olea europeia (27 Oliveiras)
-
- Sementeira de Herbáceas e Actuais

Projetista
FILOMENA CAVACO & NUNO BONITO -
SOLUÇÕES DE ENGENHARIA, LDA
AVENIDA 25 DE ABRIL, 16 - A
7150 - 109 BORDA
Cons. Reg. Comercial: BORDA - 514206764/20161205
NIF: 514206764

Projecto
Ampliação
Pedreira nº6637 "Vale Videiro II"

Localização
Vila Nova de Foz de Côa

Proponente:
Adriano Jorge Marcelino Brega

Peça desenhada
PARP - Plantação/Sementeira Fase 2 (9 anos)

Fase de Projecto
PLANO DE PEDREIRA


Desenhado por
NB

Verificado por
FD

Escala
1/1000

Data
Março 2024

Desenho N.º
P-014

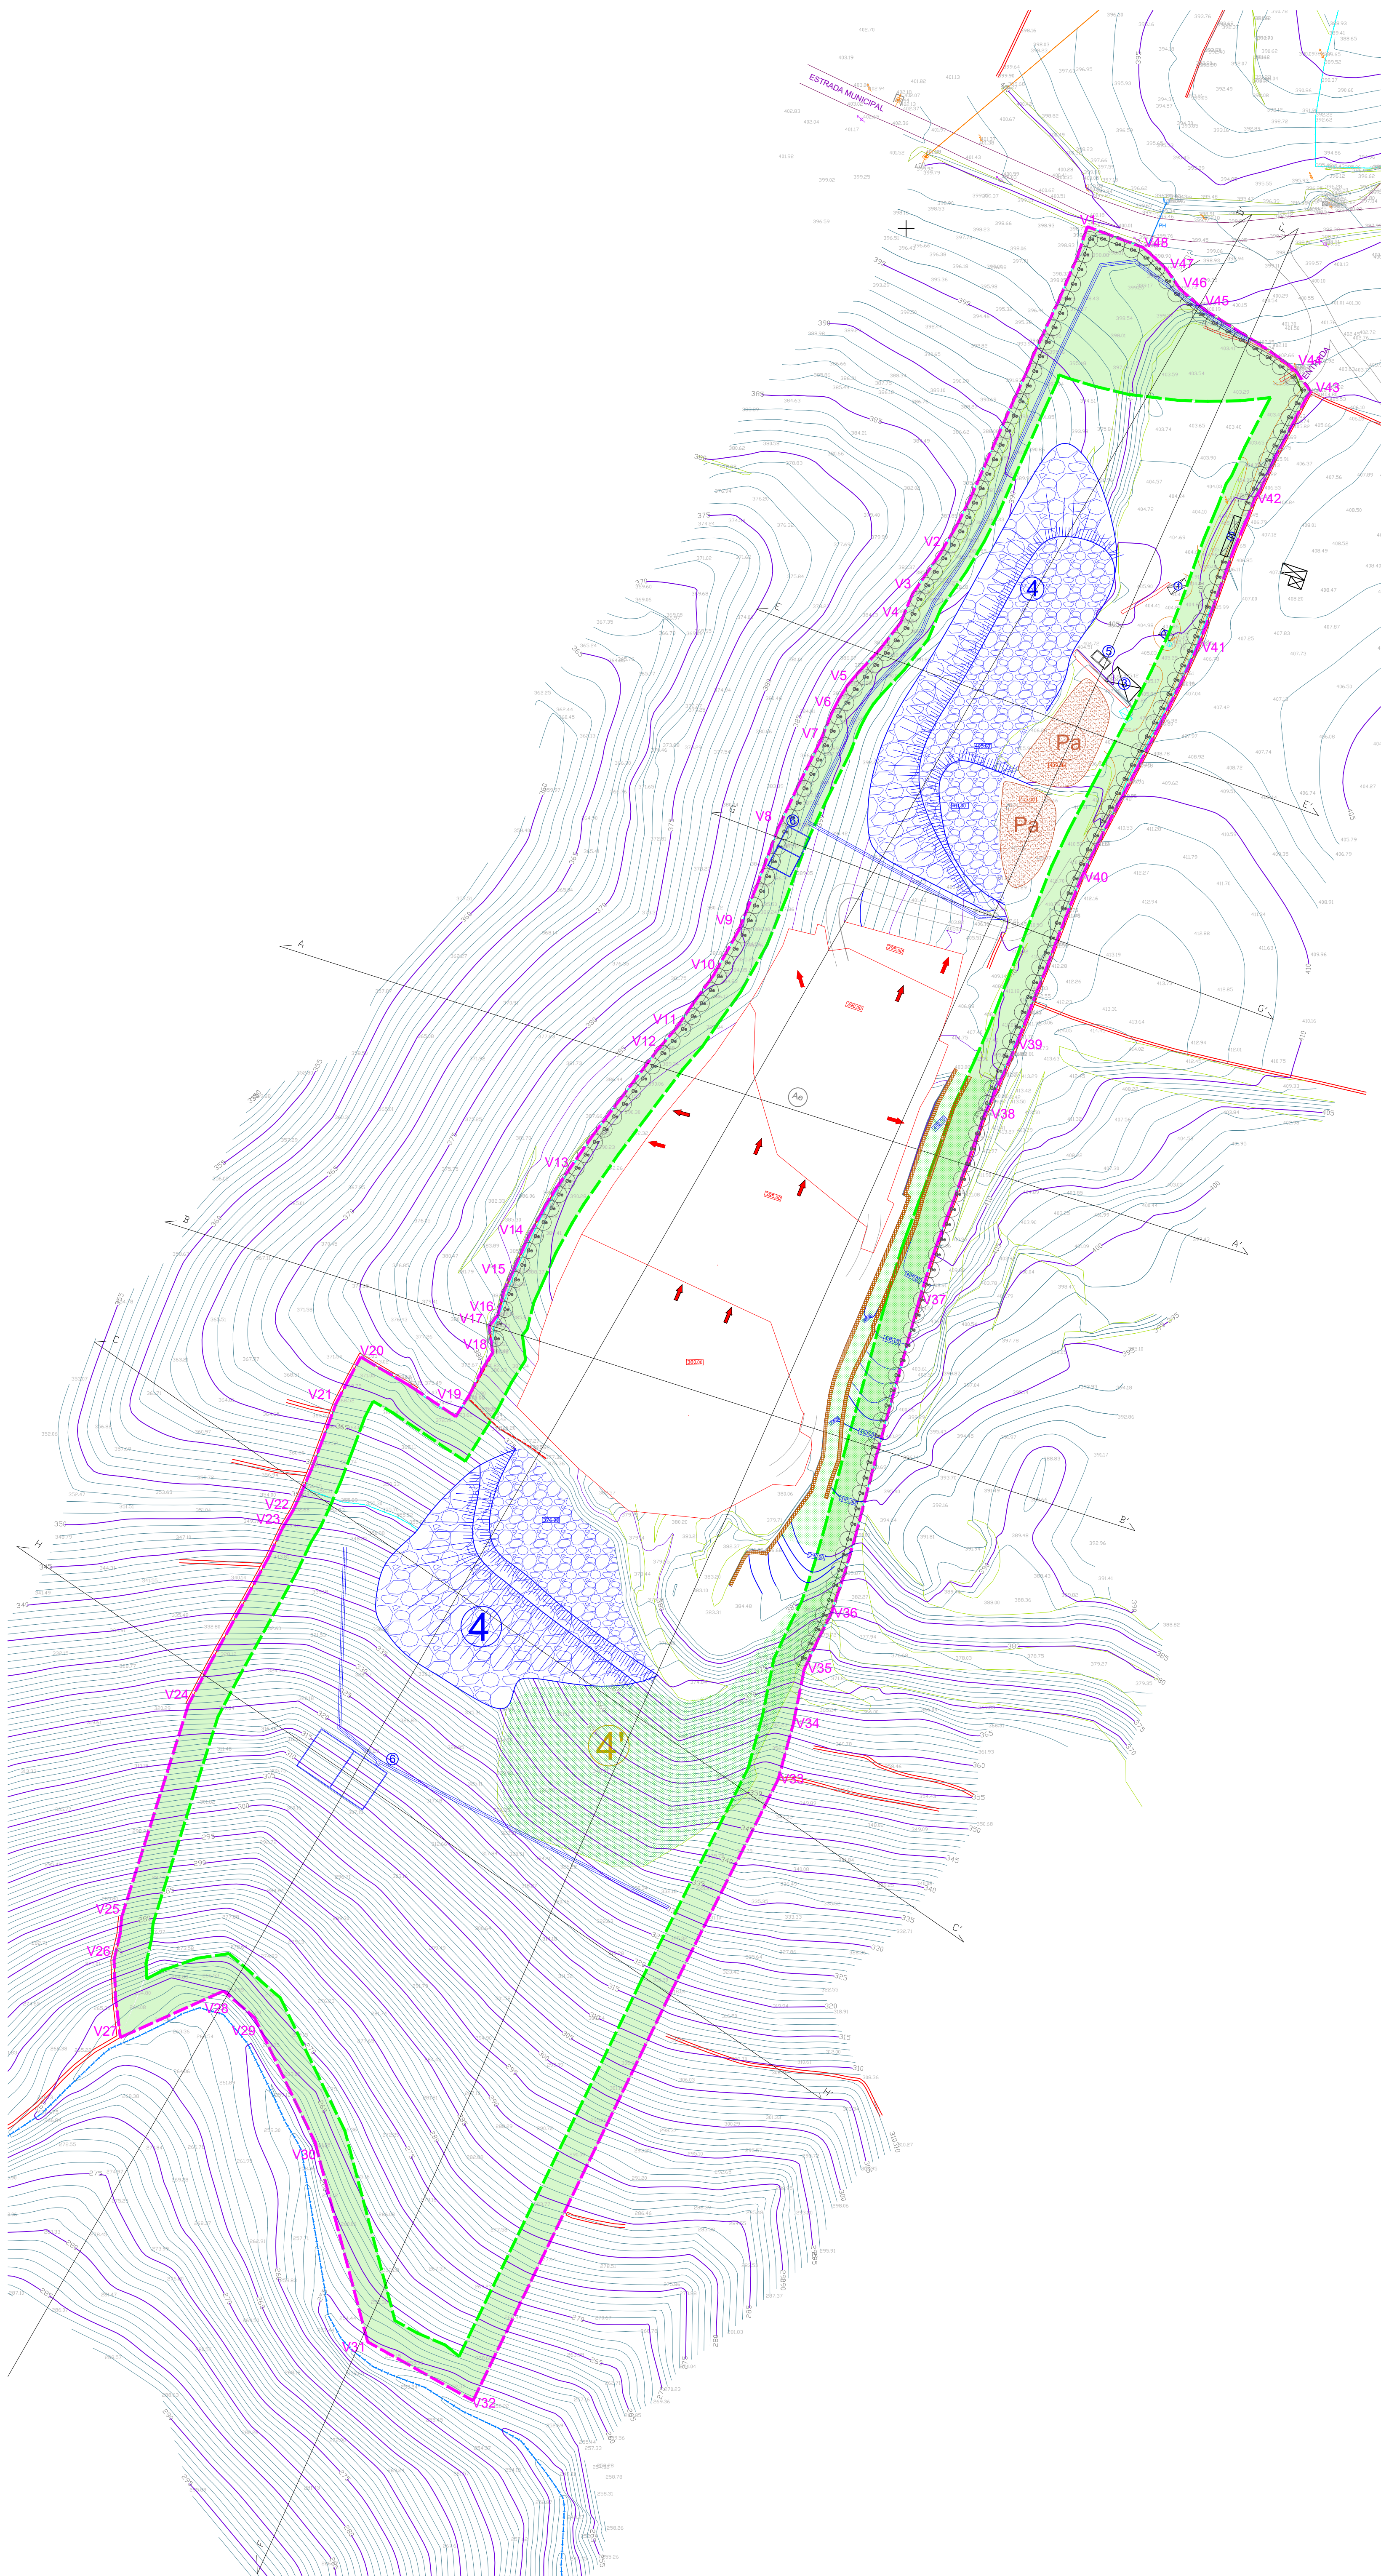

- Legenda:**
- V5** Limite da Área a Licenciar
 - Zonas de Defesa**
 - Poste de Baixa Tensão
 - Poste Telefónico
 - Caminho de Circulação
 - Caminho de Público
 - Armário distribuição elétrica
 - Depósito
 - Estrada Municipal
 - Muro Suporte
 - Muro Blocos Pedra
 - Muro Pedra Sola
 - Vegetação
 - Taludes
 - Curva de Nível Meia (Equidistância Gráfica de 5,0m)
 - Curva de Nível (Equidistância Gráfica de 1,0m)
 - Curva de Nível Proposta (escavação)
 - Curva de Nível Proposta (aterro)
 - Cota Altimétrica
 - Linha de Média Tensão
 - Linha de Água
 - Vala de Drenagem
 - Escritório
 - Instalações Sociais e Anexos
 - Zona transformação de vieto coberta
 - Escombreira Proposta
 - Escombreira Existente
 - Tanque de Decantação
 - Bacias de Decantação
 - Área de Exploração
 - Pargos de solos
 - Área de Aterro
 - Caminho interno proposto
 - Sentido do Desmonte
 - Muro de Pedra (Rec. da Zona de Defesa)
 - Olea europeia (60 Oliveiras)
 - Sementeira de Herbáceas e Actuais

Projetista
FILOMENA CAVACO & NUNO BONITO -
SOLUÇÕES DE ENGENHARIA, LDA
AVENIDA 25 DE ABRIL, 16 - A
7150 - 109 BORBA
Cons. Reg. Comercial: BORBA - 514206764/20161205
NIF: 514206764

Projecto
Ampliação
Pedreira nº6637 "Vale Videiro II"

Localização
Vila Nova de Foz de Côa

Proponente:
Adriano Jorge Marcelino Brega

Peça desenhada
PARP - Plantação/Sementeira Fase 3 (21 anos)

Fase de Projecto
PLANO DE PEDREIRA



Desenhado por
NB

Verificado por
FD

Escala
1/1000

Data
Março 2024

Desenho N.º
P-015

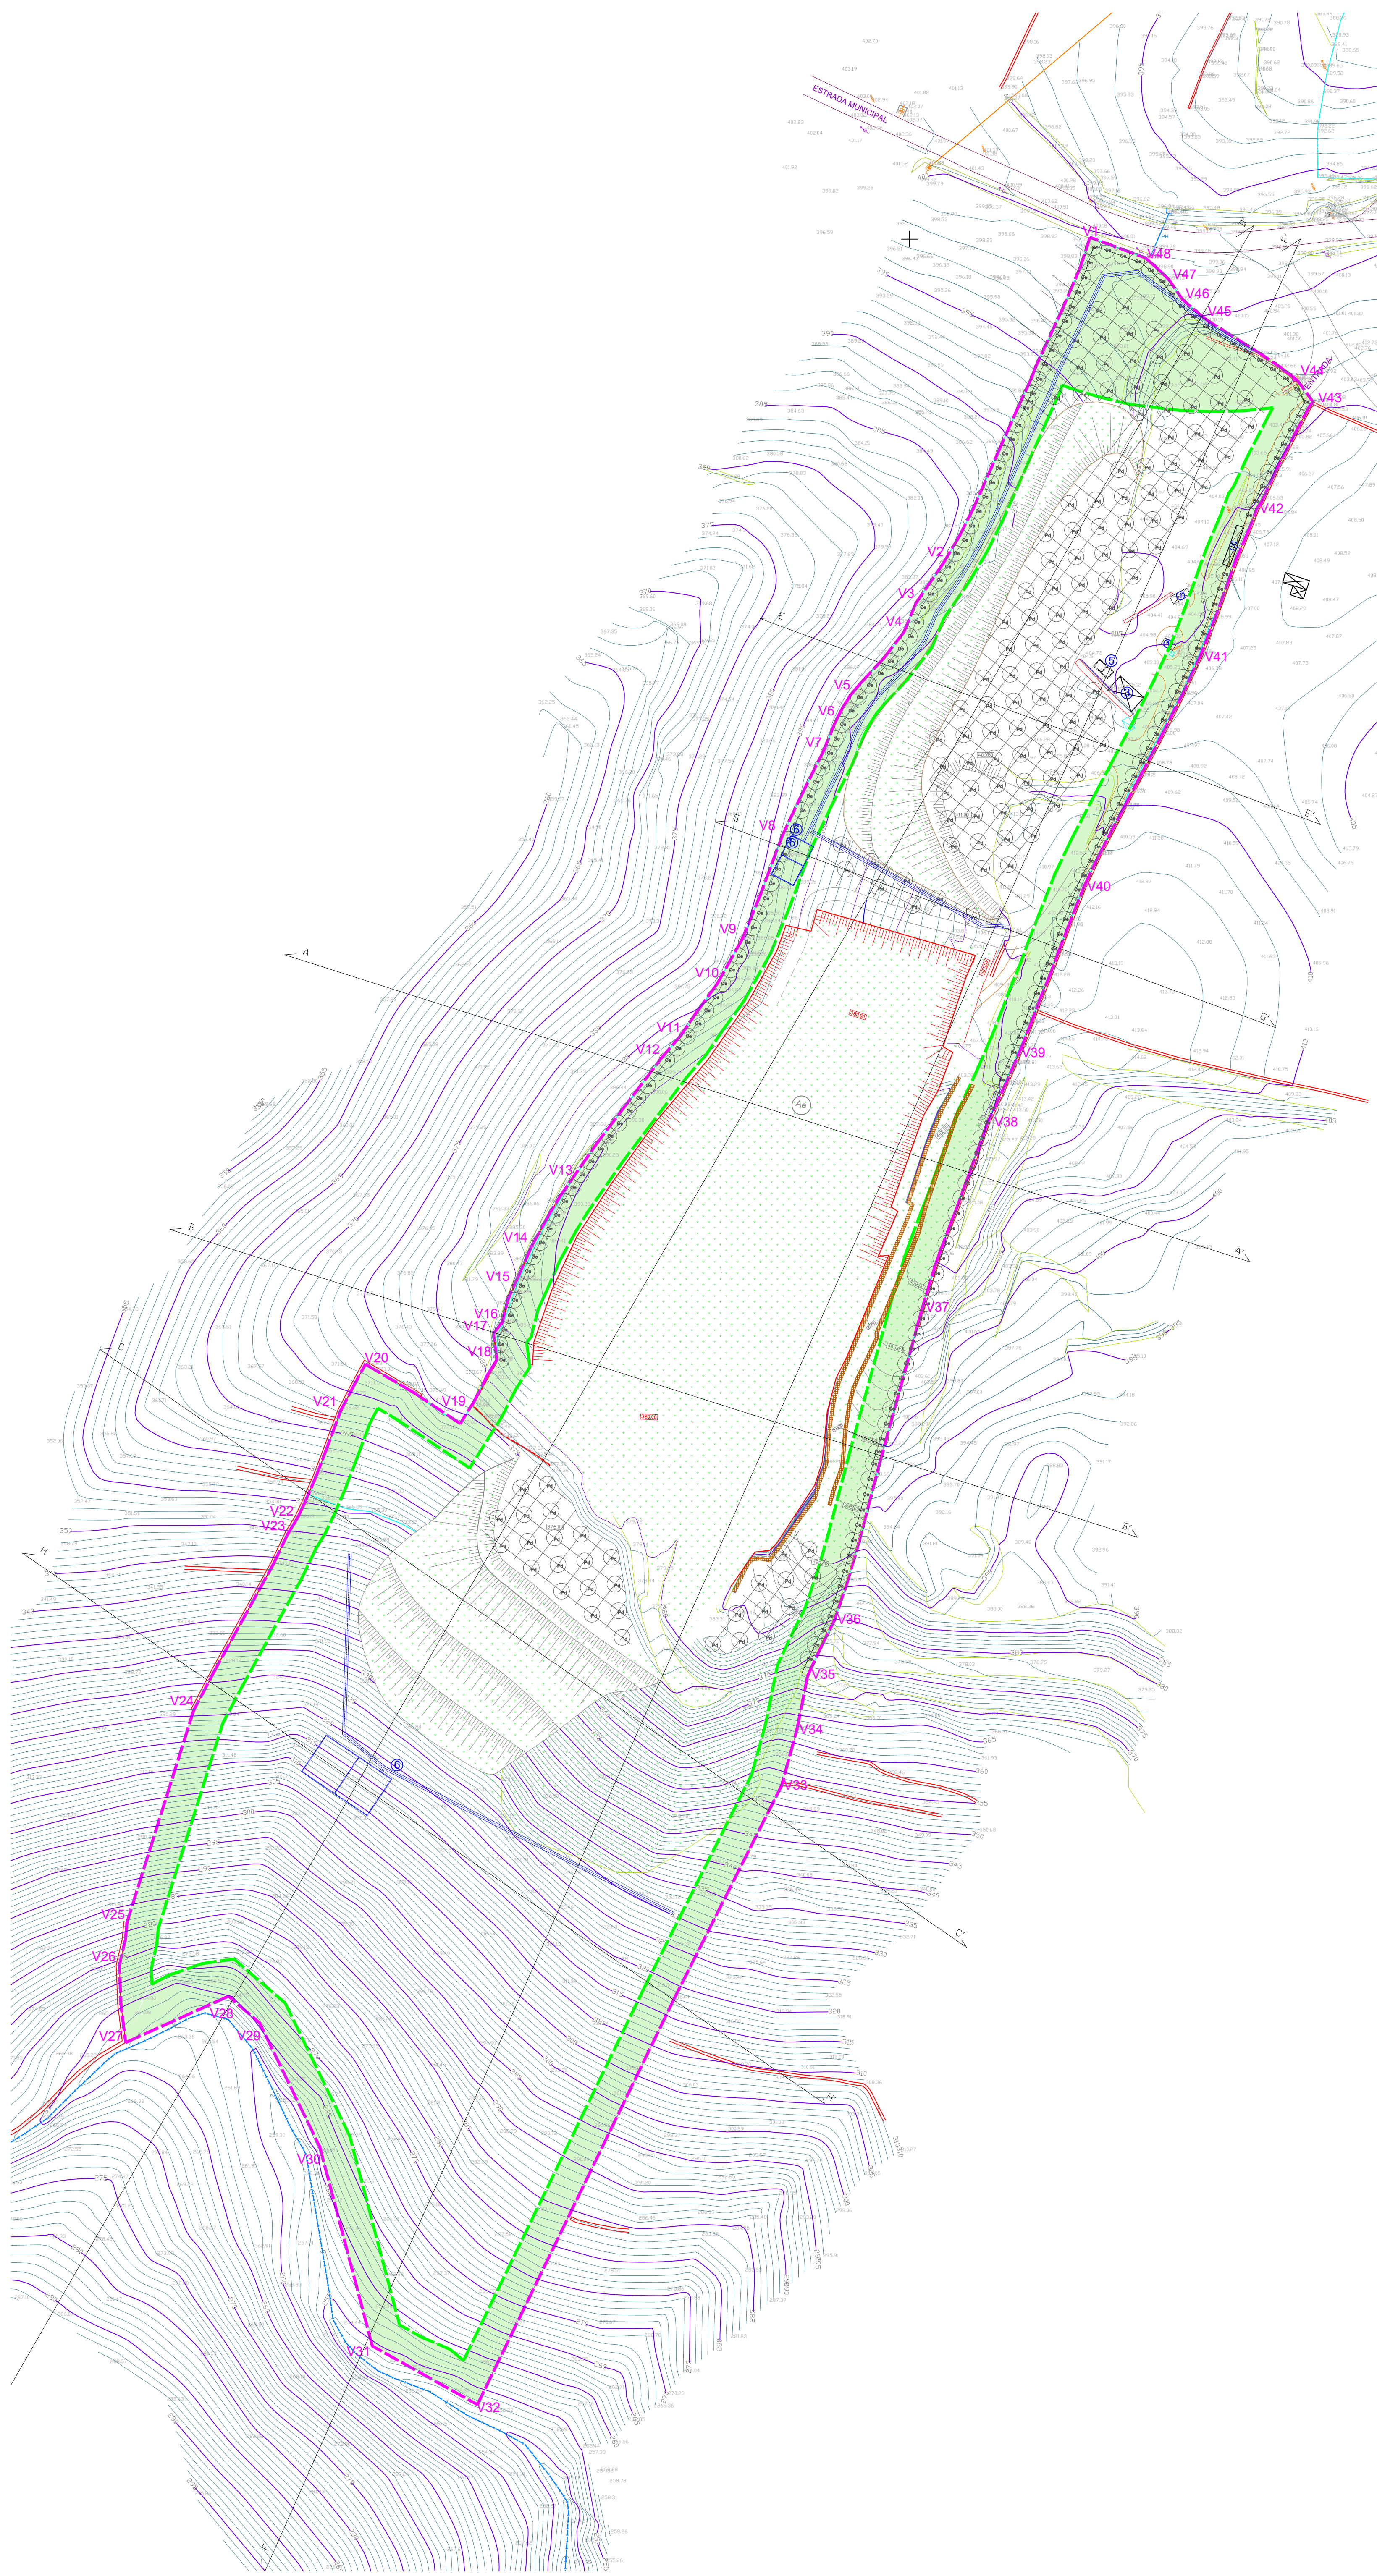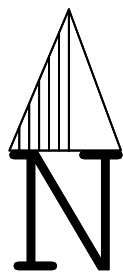

P-TM06/ETRS89		
Vértice	Coordenadas	
V1	X=84356.9100	Y=154200.5730
V2	X=84310.5400	Y=154097.6810
V3	X=84302.0380	Y=154085.3040
V4	X=84298.2460	Y=154076.1580
V5	X=84284.8510	Y=154060.3750
V6	X=84279.0000	Y=154052.4080
V7	X=84272.9350	Y=154038.7240
V8	X=84259.9140	Y=154011.9590
V9	X=84247.2590	Y=153979.3170
V10	X=84239.4730	Y=153965.4010
V11	X=84227.9980	Y=153949.1070
V12	X=84222.0050	Y=153942.1240
V13	X=84190.2430	Y=153898.8550
V14	X=84176.1890	Y=153871.8240
V15	X=84173.6300	Y=153866.1760
V16	X=84168.9350	Y=153855.1550
V17	X=84169.7820	Y=153849.1060
V18	X=84170.0653	Y=153846.8829
V19	X=84158.5100	Y=153826.8150
V20	X=84128.6597	Y=153845.5150
V21	X=84120.9019	Y=153830.9485
V22	X=84107.2730	Y=153797.1120
V23	X=84104.2030	Y=153792.0650
V24	X=84074.5110	Y=153736.3430
V25	X=84053.5460	Y=153669.6530
V26	X=84051.1496	Y=153656.0953
V27	X=84053.1313	Y=153631.7974
V28	X=84085.5466	Y=153646.3985
V29	X=84095.3140	Y=153637.9840
V30	X=84114.2688	Y=153598.9163
V31	X=84130.8268	Y=153536.1782
V32	X=84163.9307	Y=153517.7090
V33	X=84259.7520	Y=153712.7670
V34	X=84264.5760	Y=153730.4310
V35	X=84267.9860	Y=153747.4660
V36	X=84276.3750	Y=153764.7720
V37	X=84304.0631	Y=153863.2171
V38	X=84318.8657	Y=153905.6370
V39	X=84330.3089	Y=153933.8224
V40	X=84350.1200	Y=153983.5770
V41	X=84385.9090	Y=154056.4120
V42	X=84409.4740	Y=154115.1570
V43	X=84427.1500	Y=154148.7720
V44	X=84422.3230	Y=154155.3610
V45	X=84394.1860	Y=154174.1780
V46	X=84386.1130	Y=154180.8900
V47	X=84381.7500	Y=154187.2400
V48	X=84374.3190	Y=154194.1270

Legenda:

- V6 Limite da Área a Licenciar
- Zonas de Defesa
- Posto de Baliza Terrestre
- Posto Topográfico
- Caminho de Circulação
- Caminho de Público
- Armazém distribuição elétrica
- Depósito
- Estrada Municipal
- Muro Suporte
- Muro Blocos Pedra
- Muro Pedra Sola
- Vedação
- Taludes
- Curva de Nivel Mentra (Equidistância Gráfica de 5.0m)
- Curva de Nivel (Equidistância Gráfica de 1.0m)
- Curva de Nivel Proposta (secoado)
- Curva de Nivel Proposta (plano)
- Cota Altimétrica
- Limite de Bacia Terrestre
- Limite de Água
- Vale de Drenagem
- Escritório
- Instalações Sociais e Anexos
- Zona transformação de auto coberta
- Tanque de Decantação
- Bacias de Decantação
- Área de Exploração
- Caminho interno proposto
- Talude
- Muro de Pedra (Rec. da Zona de Defesa)
- Clas europeas
- Pd1 Promus dulcis (142 Amendoeiras)
- Pd2 (Plant. Quindimões)
- Sementeira de Herbáceas e Actinóides

Projetista
FILOMENA CAVACO & NUNO BONITO -
SOLUÇÕES DE ENGENHARIA, LDA
AVENIDA 25 DE ABRIL, 16 - A
7150 - 109 BORBA
Cons. Reg. Comercial: BORBA - 514206764/20161205
NIF: 514206764

Projecto
Ampliação
Pedreira nº6637 "Vale Videiro II"

Localização
Vila Nova de Foz de Cõa

Proponente:
Adriano Jorge Marcelino Brega

Peça desenhada
PARP - Plantação/Sementeira Fase Final (40 anos)

Fase de Projecto
PLANO DE PEDREIRA


Desenhado por
NB

Verificado por
FD

Escala
1/1000


Data
Março 2024

Desenho N.º
P-016

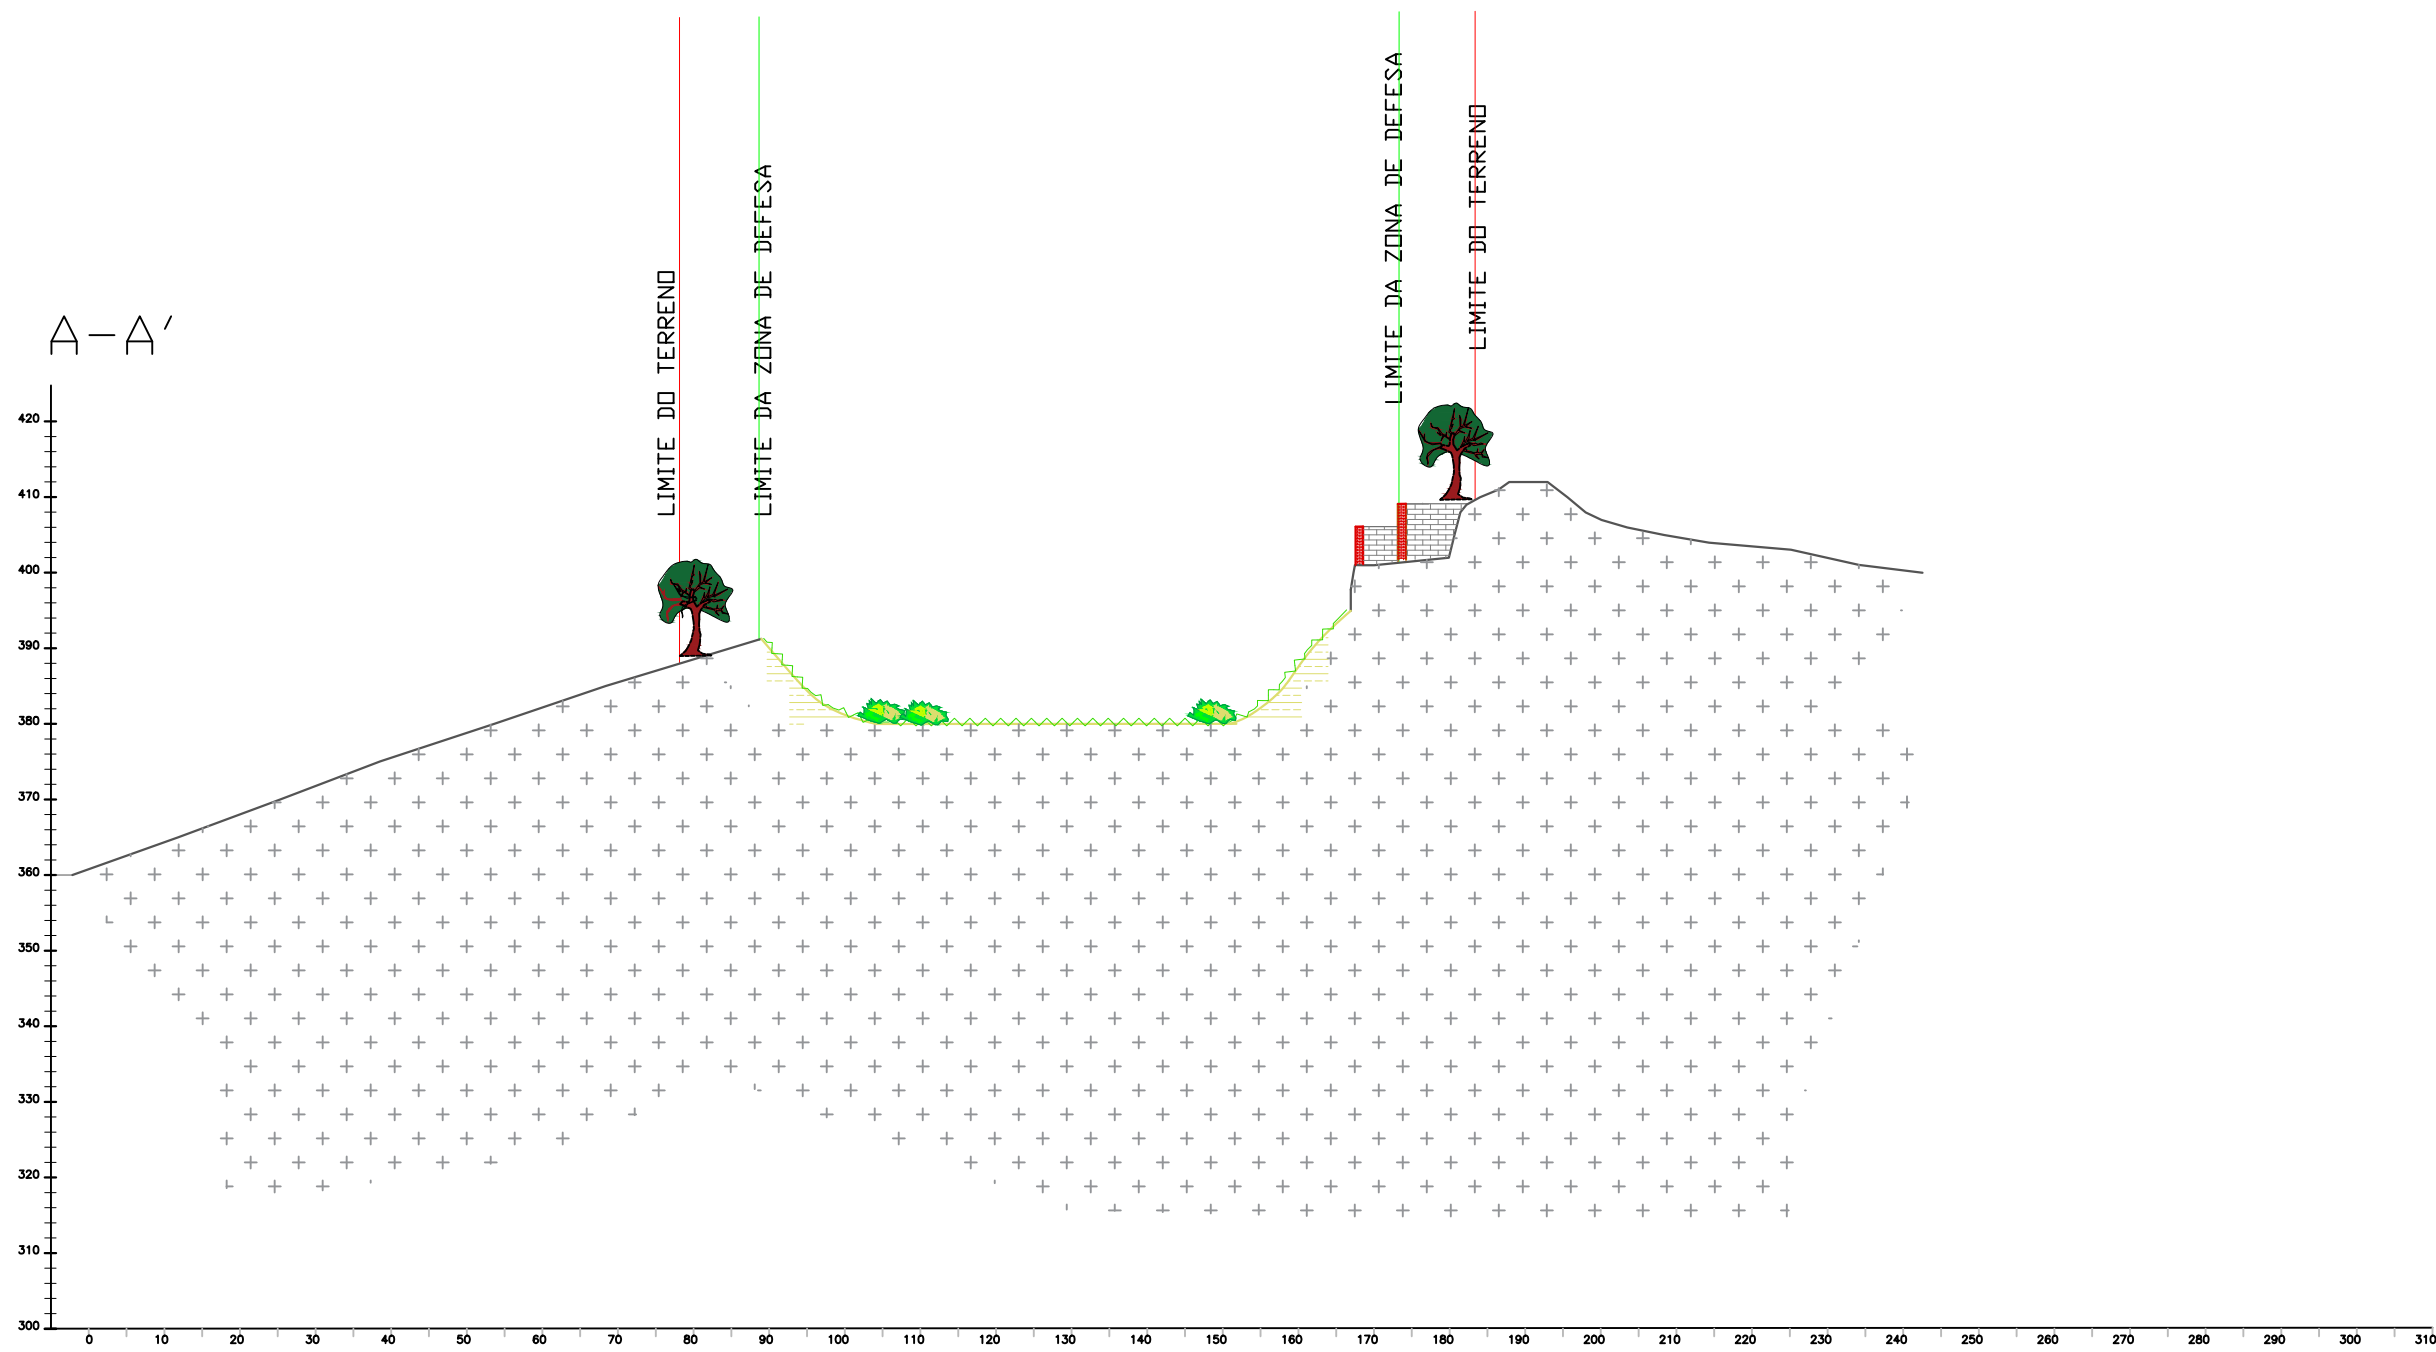


Oliveira

Sementeira de herbáceas e Arbustivas

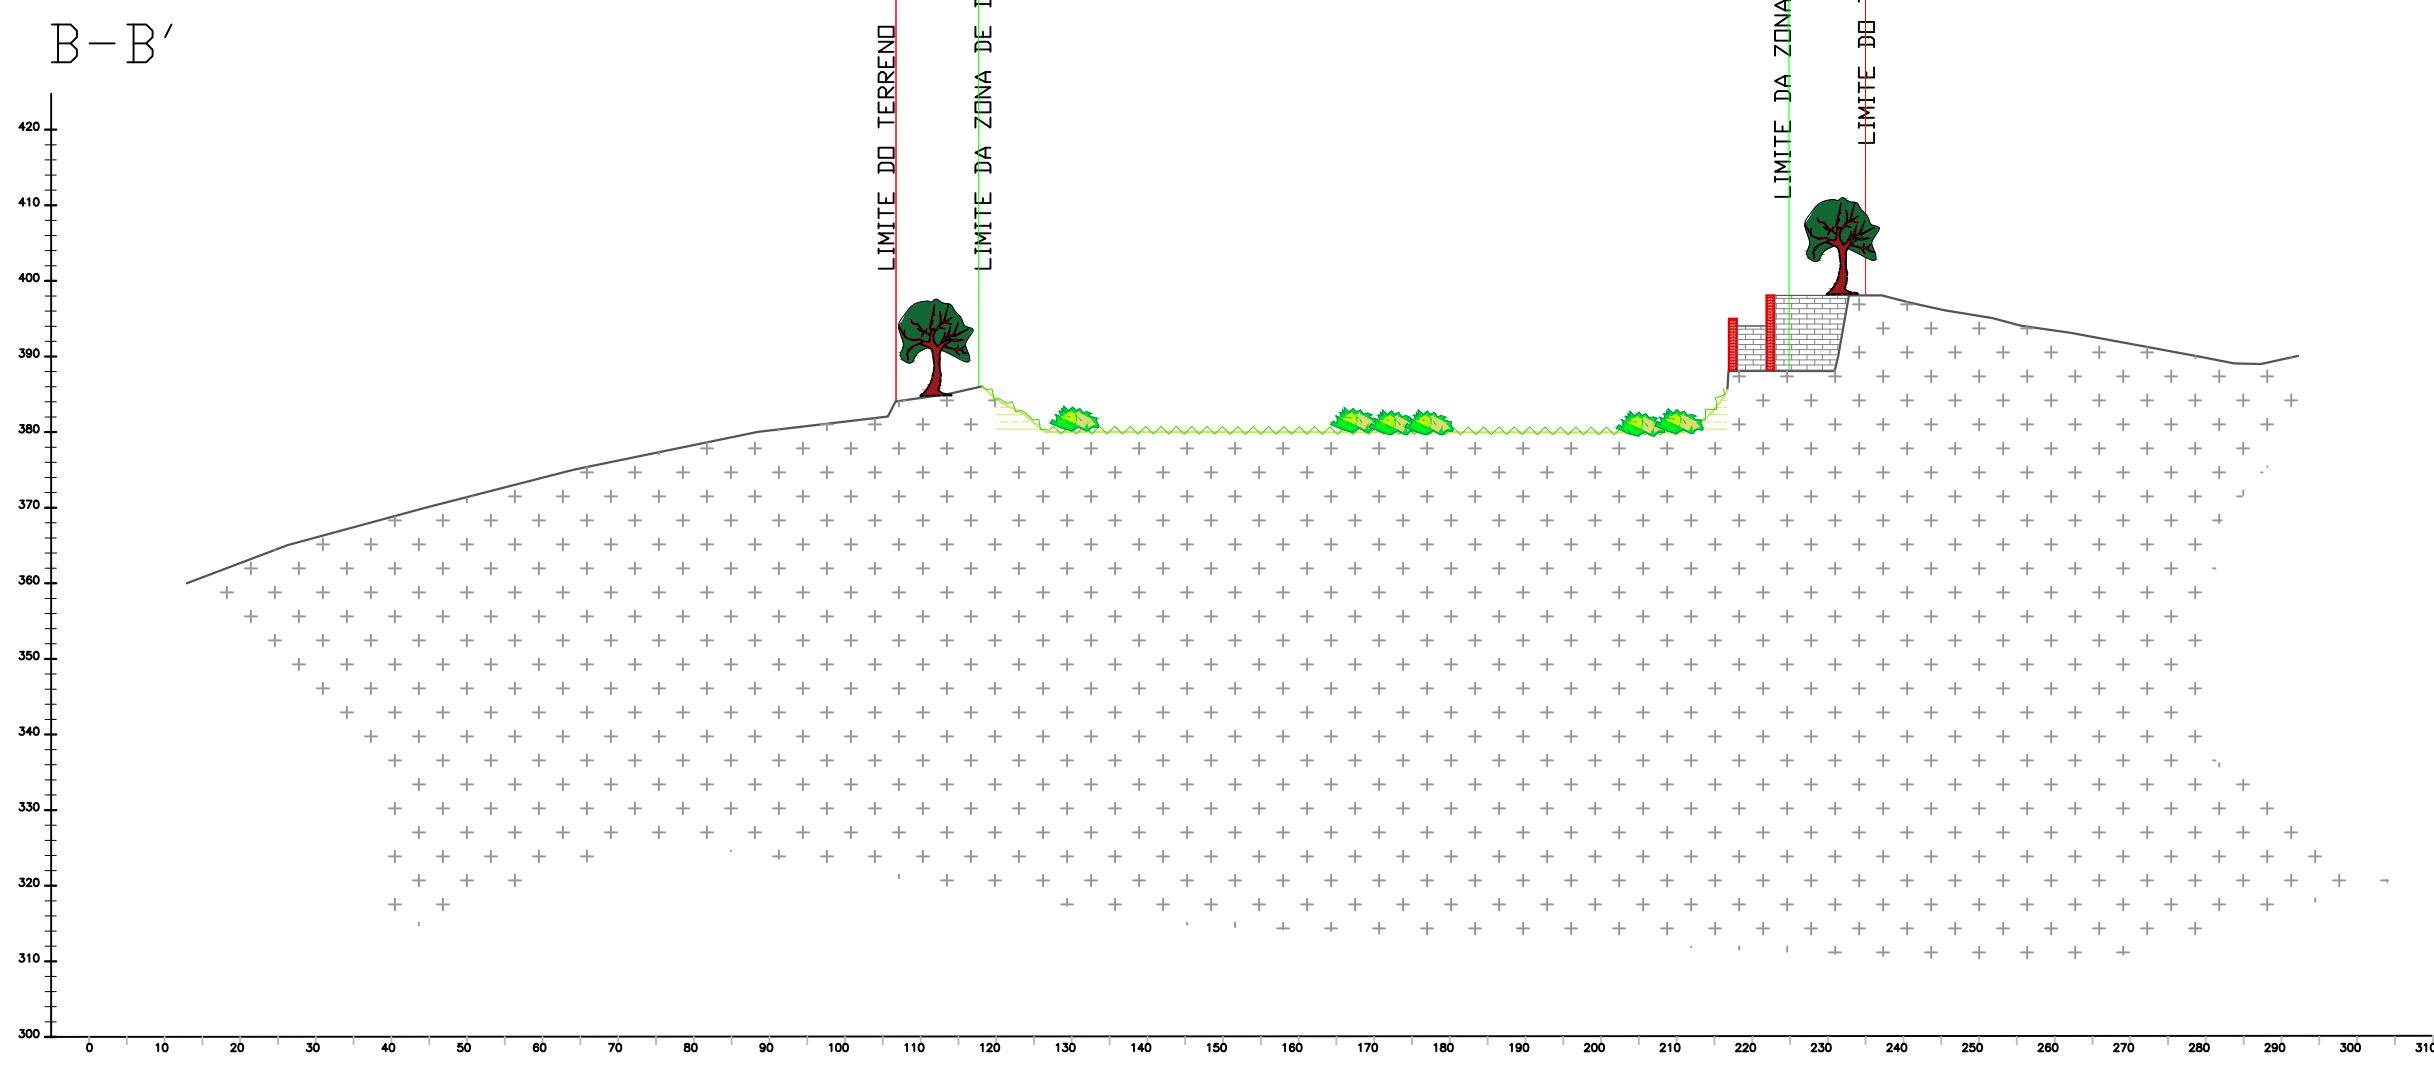


Oliveira

Sementeira de herbáceas e Arbustivas

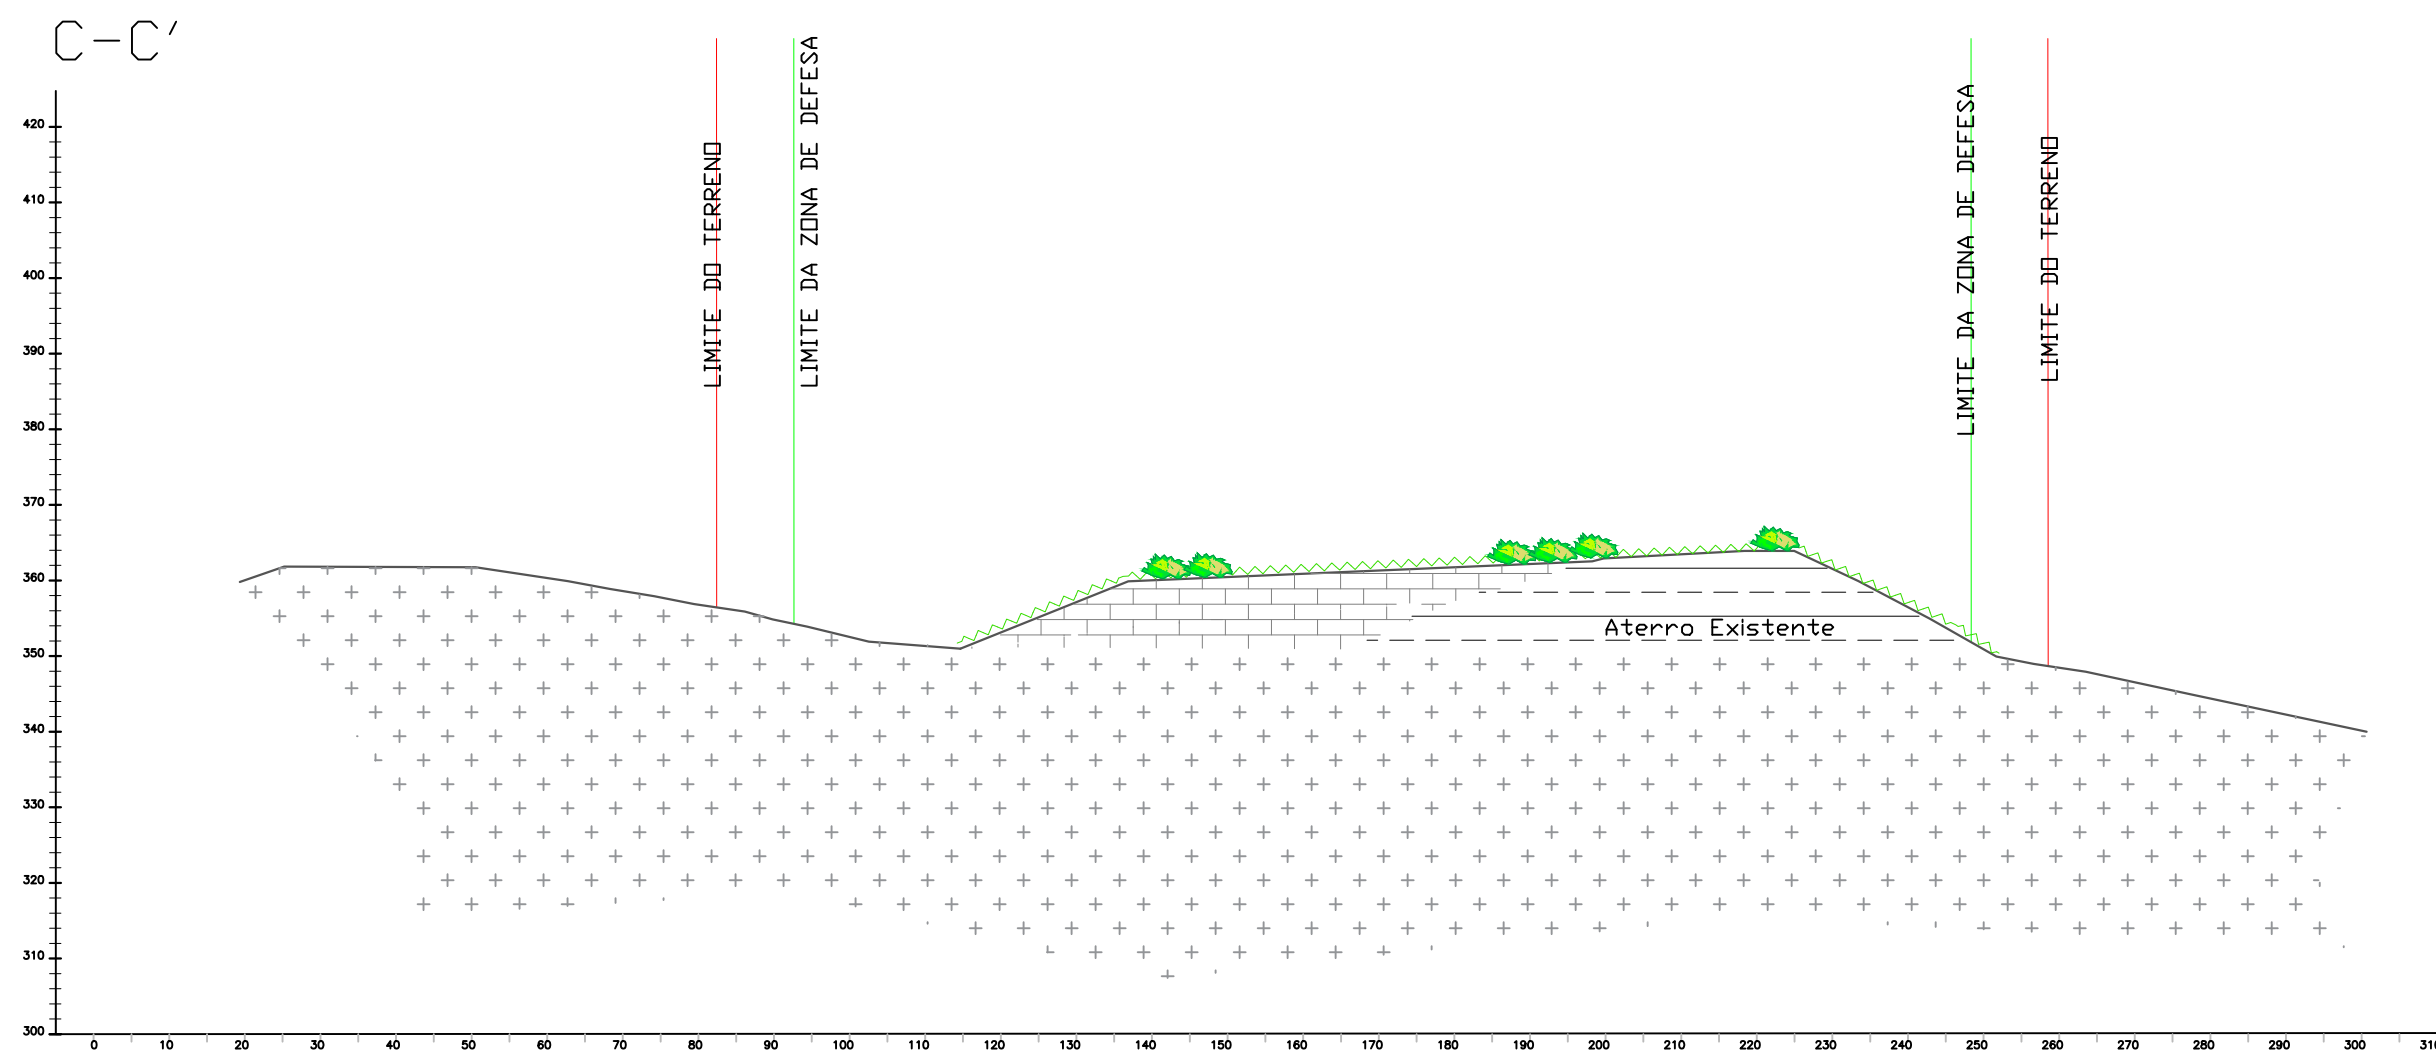

Sementeira de herbáceas e Arbustivas

Projeta	FILOMENA CAVACO & NUNO BONITO - SOLUÇÕES DE ENGENHARIA, LDA AVENIDA 25 DE ABRIL, 16 - A 7150 - 109 BOBBA Com. Reg. Comercial: BOBBA - 514206764/20161205 NIF: 514206764		
Projecto	Ampliação Pedreira nº6637 "Vale Videiro II"		
Localização	Vila Nova de Foz de Côa		
Proponente:	Adriano Jorge Marcelino Brega		
Peça desenhada	Perfis - PARP		
Fase de Projecto	PLANO DE PEDREIRA		
Desenhado por	NB	Verificado por	FD
Escala	1/1000	Data	Março 2024
Desenho N.º	P-017a		

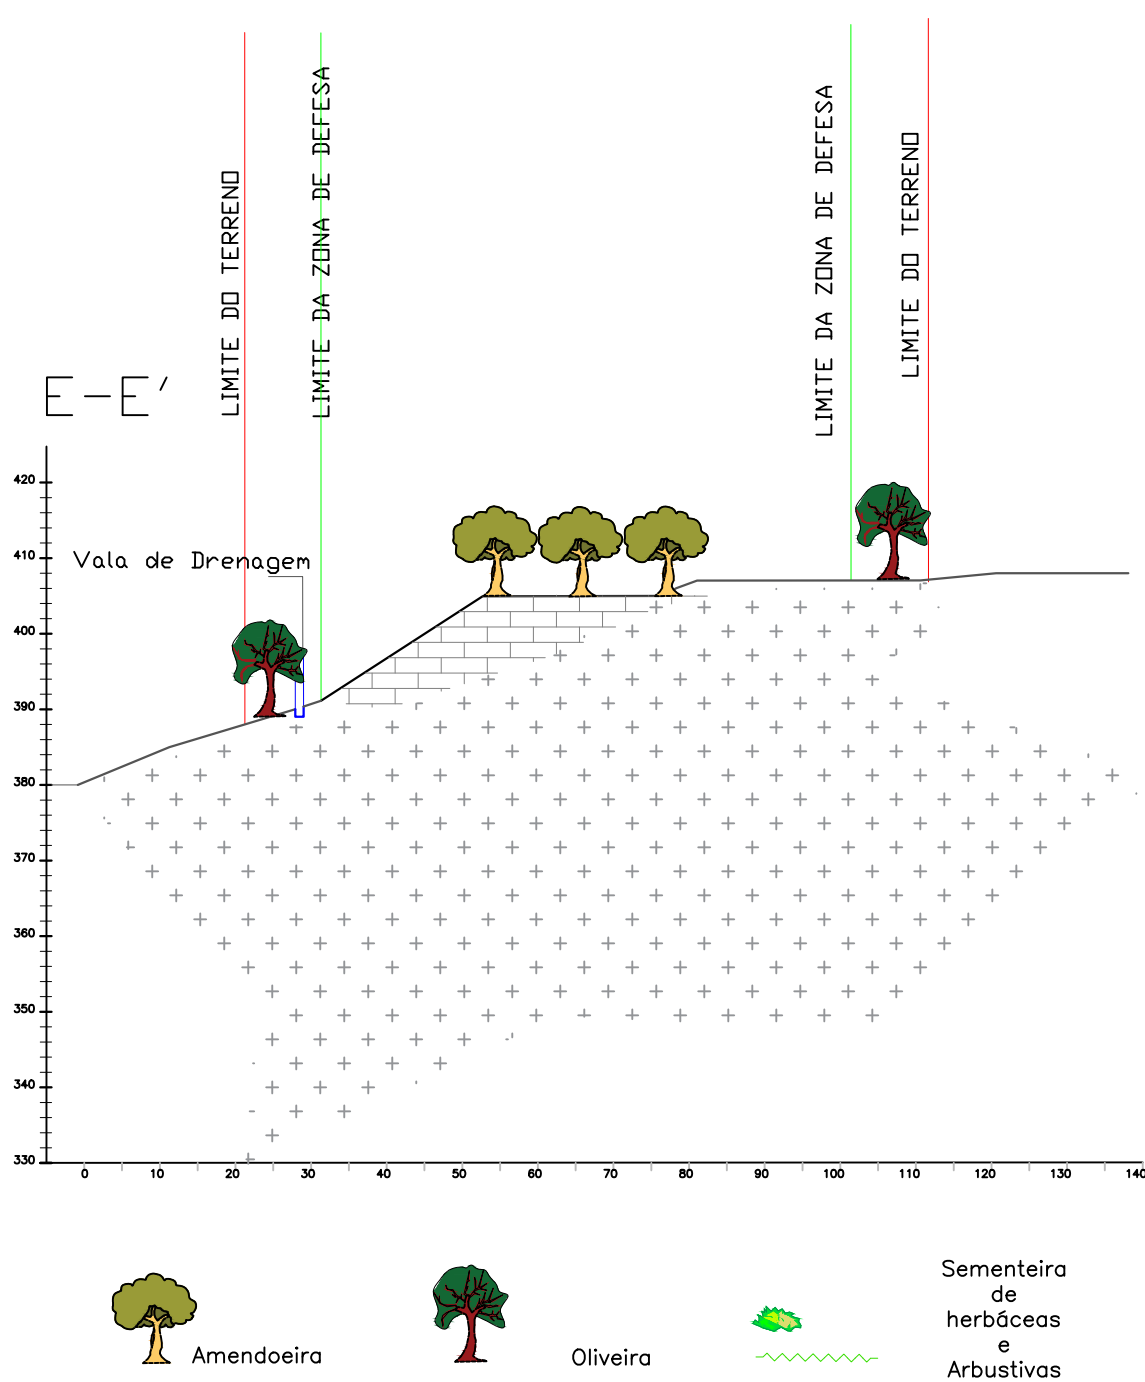

Desenho N.º **P-017b**

