

ESTUDADA AFET - ABRIL DE 2024
LEVANTAMENTO LINEAR - ABRIL DE 2024
DADOS ALTIMÉTRICOS

LEGENDA:

- Linha CSF Chamusca - Abrantes, a 400 kV
- Modificação da linha Pego - Rio Maior, a 400 kV [P46-P56]
- Linha CSF Chamusca - Abrantes, a 400 kV
- Linha CSF Chamusca - Abrantes, a 400 kV
- Reserva equipada, a 220 kV
- Linha Abrantes - Rio Maior, a 400 kV
- Linha CSF Chamusca - Abrantes, a 400 kV
- Faixa de segurança


DISTRITO DE SANTARÉM
CONCELHO DE CHAMUSCA
FREGUESIA DE CARREGUEIRA



P=-30800
M=-17400

M=-16800
P=-32200

APOIOS : 1 a 4

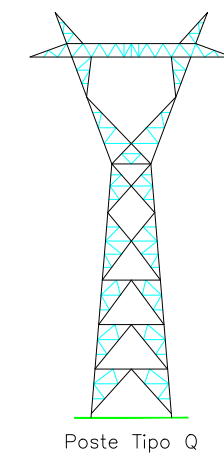


Projectado:	J. Martins
Desenhado:	F. Brito
Verificado:	M. Pereira
Escala:	1/2000


Cliente:	SUNINGER
Obr:	LN CSF CHAMUSCA - ABRANTES, A 400 kV
	PROJETO DE LICENCIAMENTO
	PLANTA ORTOFOTOMAPA

VALUE ELEMENT ENGINEERING R. do Múltiplo 1, N.º 79 4595-542 Serão - Paços de Ferreira e-mail: geral@valueelement.pt www.valueelement.pt Nº Desenho:	40076.01-PL-004-01 Data: 03/02/2025 Folha nº: 1/19 Formato: A1
---	---

(Este documento é propriedade da Value Element Engineering Solutions, não podendo ser copiado, desenvolvido ou comunicado a terceiros, no todo ou em parte, sem autorização expressa.)

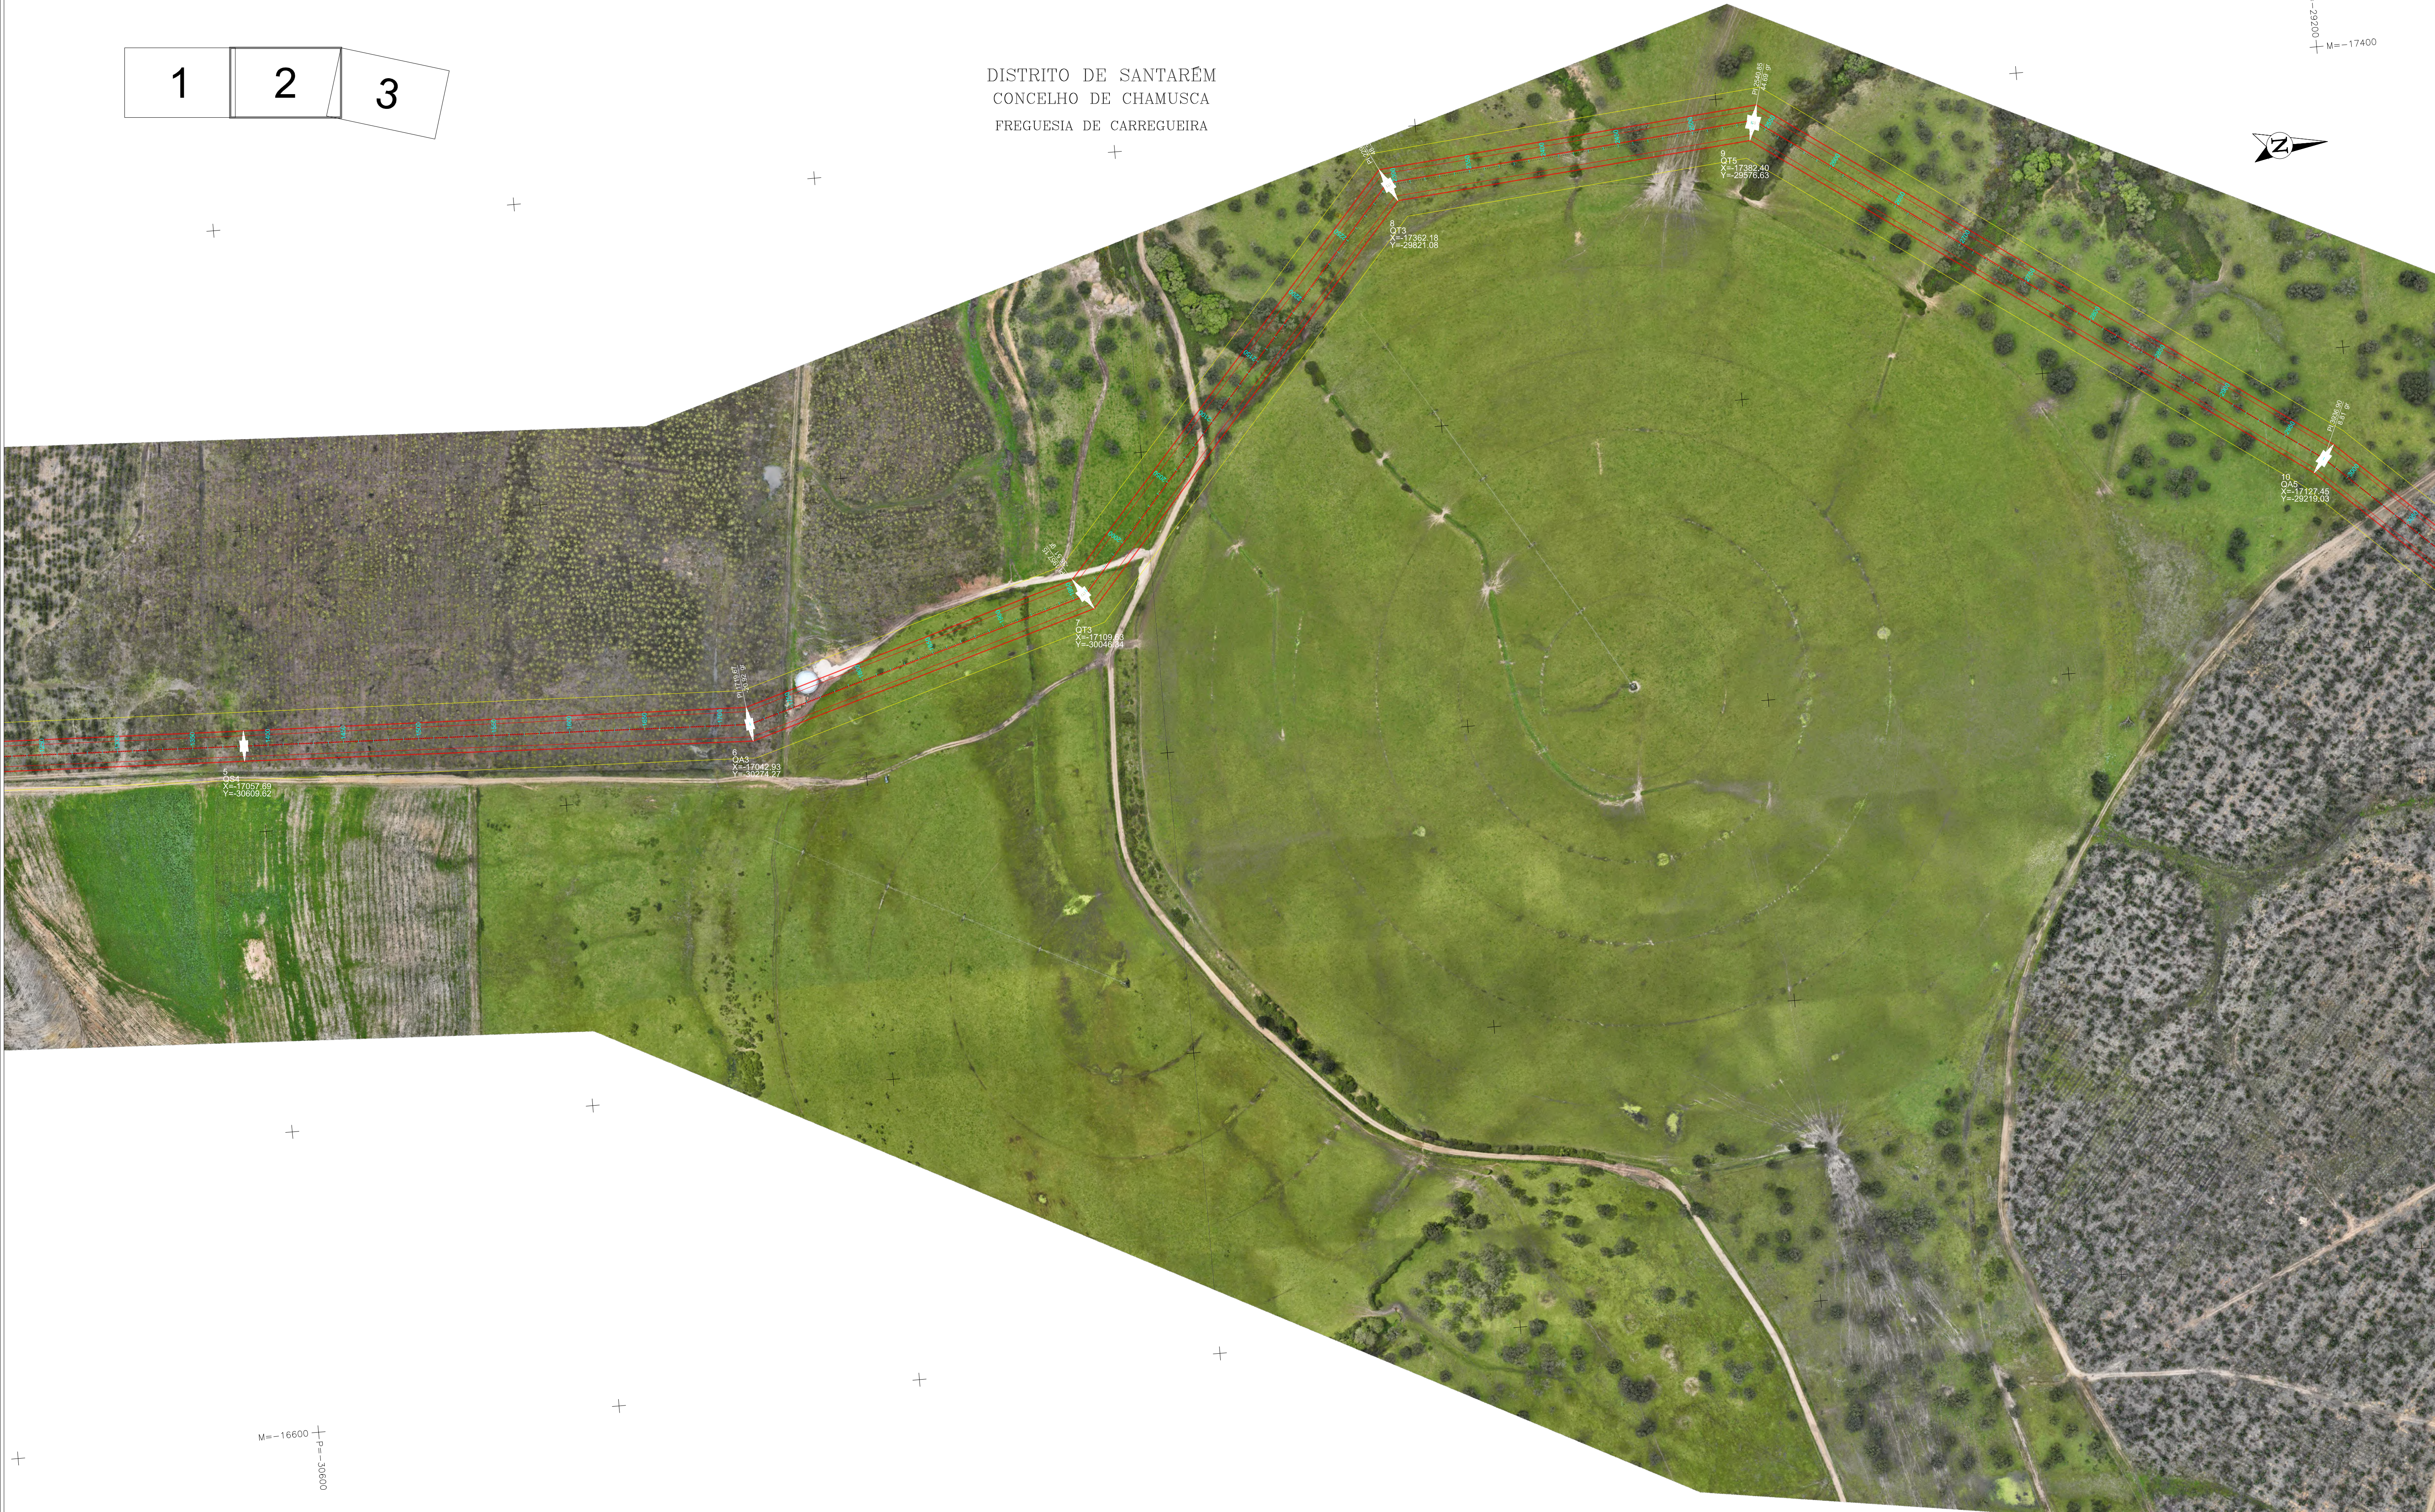

- LEGENDA:
- Linha CSF Chamusca - Abrantes, a 400 kV
 - Modificação da linha Pego - Rio Maior, a 400 kV [P46-P56]
 - Linha CSF Chamusca - Abrantes, a 400 kV
 - Linha CSF Chamusca - Abrantes, a 400 kV
 - Reserva equipada, a 220 kV
 - Linha Abrantes - Rio Maior, a 400 kV
 - Linha CSF Chamusca - Abrantes, a 400 kV
 - Faixa de segurança

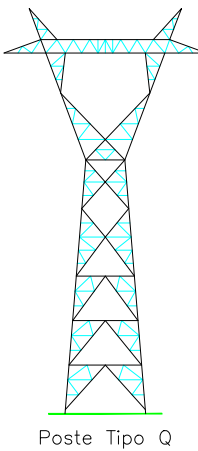

APOIOS : 5 a 10


Projectado: J. Martins	Cliente: SUNINGER
Desenhado: F. Brito	Obra: LN CSF CHAMUSCA - ABRANTES, A 400 kV
Verificado: M. Pereira	Projeto de licenciamento
Escala: 1/2000	PLANTA ORTOFOTOMAPA

VALUE ELEMENT ENGINEERING
R. do Múlipark 1, N.º 79
4595-542 Serão - Paços de Ferreira
e-mail: geral@valueelement.pt
www.valueelement.pt

40076.01-PL-004-02
Data: 03/02/2025 Folha nº: 2/19 Formato: A1


2 3 4

DISTRITO DE SANTARÉM
CONCELHO DE CHAMUSCA
FREGUESIA DE CARREGUEIRA

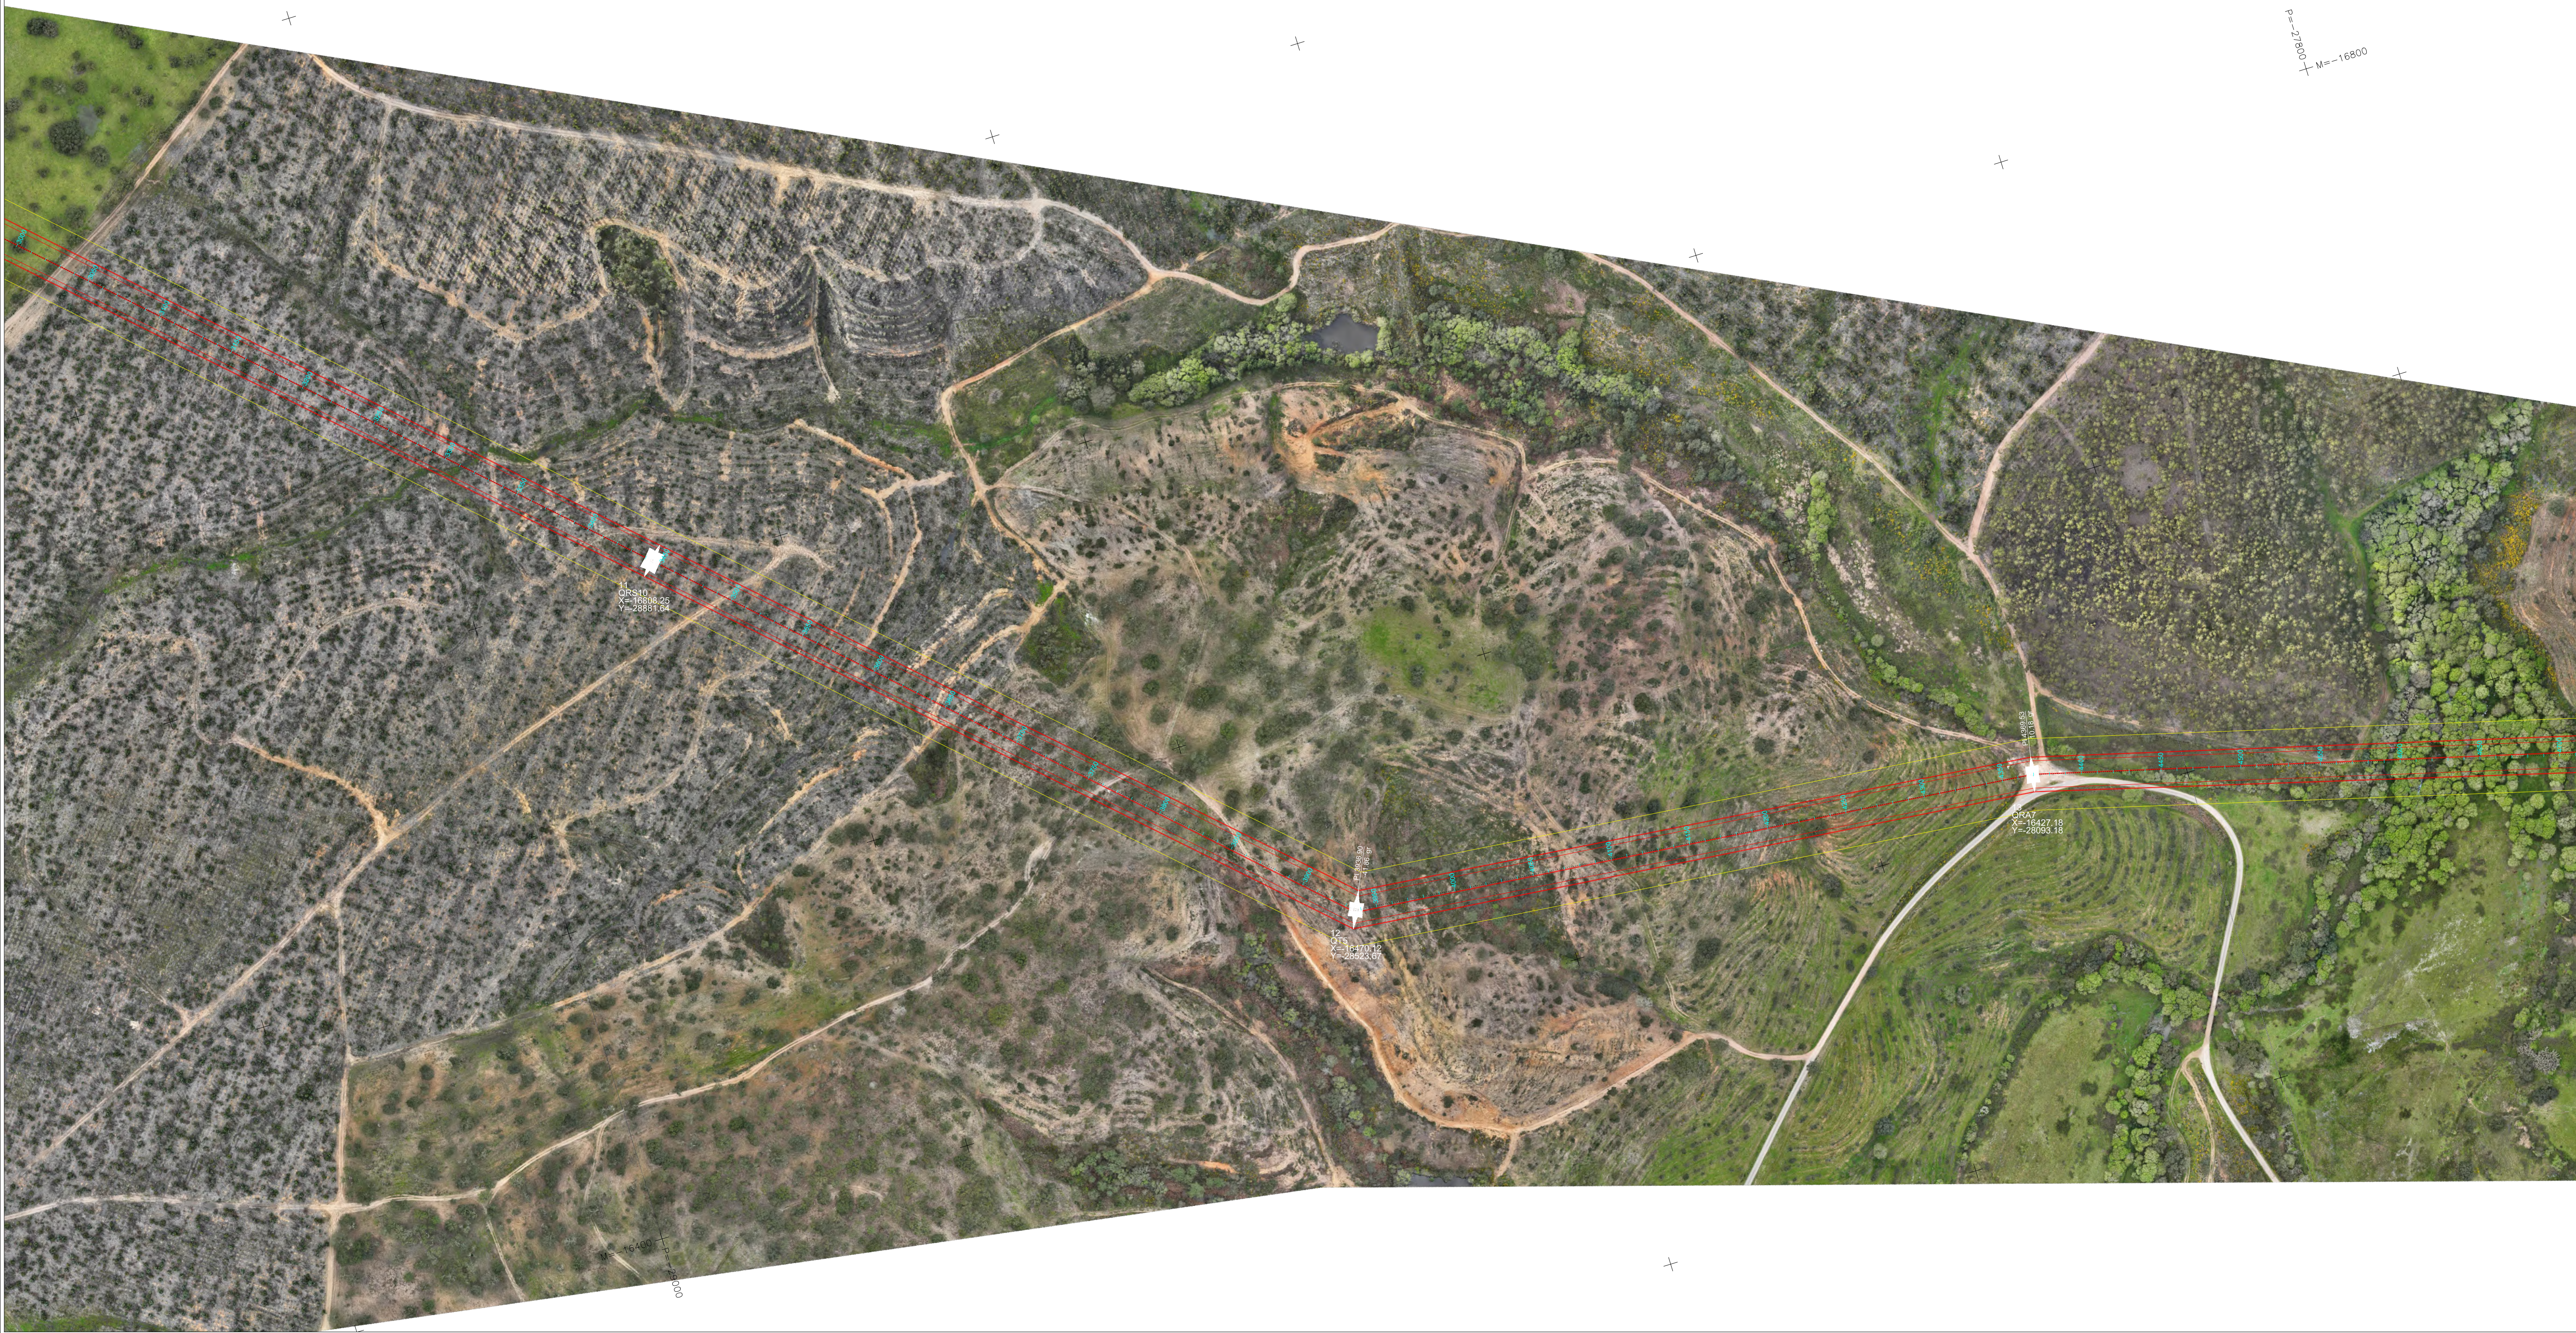

LEGENDA:

- Linha CSF Chamusca - Abrantes, a 400 kV
- Modificação da linha Pego - Rio Maior, a 400 kV [P46-P56]
- Linha CSF Chamusca - Abrantes, a 400 kV
- Linha CSF Chamusca - Abrantes, a 400 kV
- Reserva equipada, a 220 kV
- Linha Abrantes - Rio Maior, a 400 kV
- Linha CSF Chamusca - Abrantes, a 400 kV
- Faixa de segurança

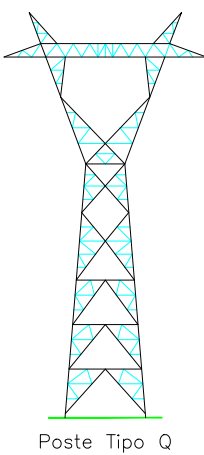


APOIOS : 11 a 13

Projectado:	J. Martins
Desenhado:	F. Brito
Verificado:	M. Pereira
Escala:	1/2000

Cliente:	SUNINGER
Obr:	LN CSF CHAMUSCA - ABRANTES, A 400 kV
	PROJETO DE LICENCIAMENTO
	PLANTA ORTOFOTOMAPA

R. do Múltiplo 1, N.º 79
4995-542 Serão - Paços de Ferreira
e-mail: geral@valueelement.pt
www.valueelement.pt



40076.01-PL-004-03
Data: 03/02/2025 Folha nº: 3/19 Formato: A1

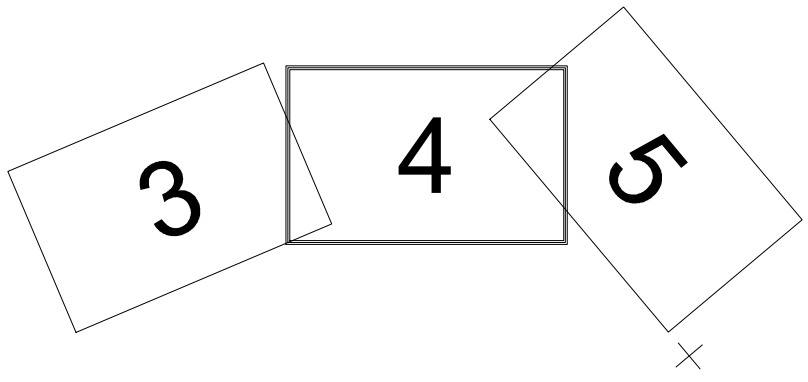

DISTRITO DE SANTARÉM
CONCELHO DE CHAMUSCA
FREGUESIA DE CARREGUEIRA

DISTRITO DE SANTARÉM
CONCELHO DE CONSTÂNCIA
FREGUESIA DE SANTA MARGARIDA DA COUTADA


P=+26600 M=-16000

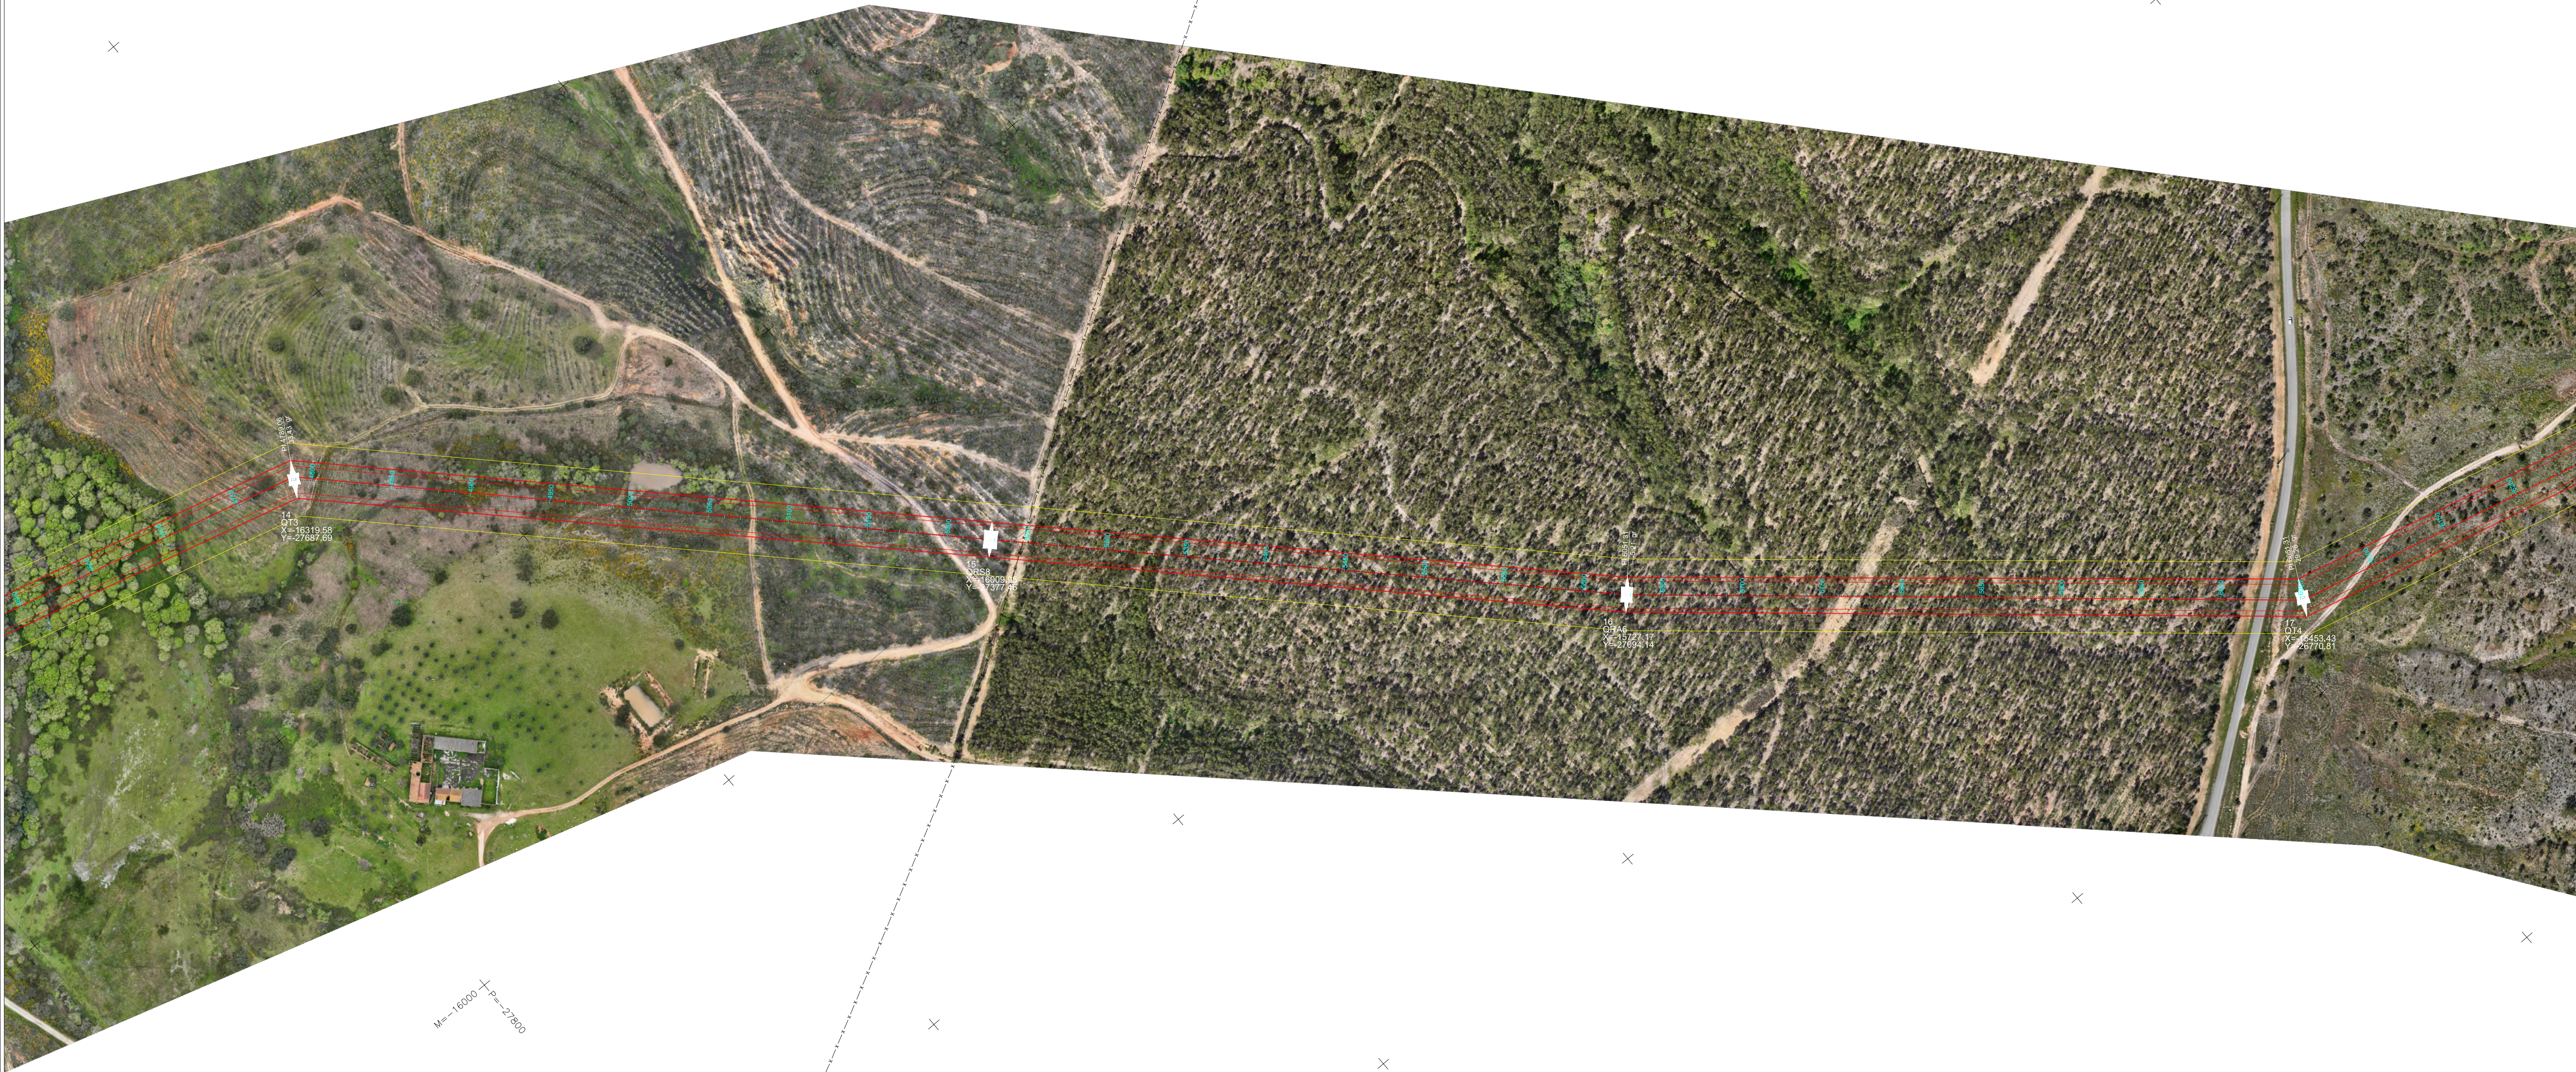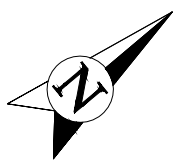

M=-16000 P=-27800

LEGENDA:

- Linha CSF Chamusca - Abrantes, a 400 kV
- Modificação da linha Pego - Rio Maior, a 400 kV [P46-P56]
- Linha CSF Chamusca - Abrantes, a 400 kV
- Linha CSF Chamusca - Abrantes, a 400 kV
- Reserva equipada, a 220 kV
- Linha Abrantes - Rio Maior, a 400 kV
- Linha CSF Chamusca - Abrantes, a 400 kV
- Faixa de segurança

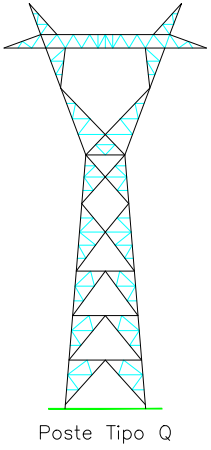

APOIOS : 14 a 17


Projectado:	J. Martins
Desenhado:	F. Brito
Verificado:	M. Pereira
Escala:	1/2000

Cliente:	SUNINGER
Obr:	LN CSF CHAMUSCA - ABRANTES, A 400 kV
	PROJETO DE LICENCIAMENTO
	PLANTA ORTOFOTOMAPA

Projecto:	R. do Múltiplo 1, N.º 79
Desenho:	4995-542 Série - Pape de Faveira
Formato:	A1
Projeto:	40076.01-PL-004-04
Formato:	A1
Projeto:	03/02/2025
Formato:	4/19

Este documento é propriedade da Value Element Engineering Solutions, não podendo ser copiado, desenvolvido ou comunicado a terceiros, no todo ou em parte, sem autorização expressa.

P=-25800
M=-19500



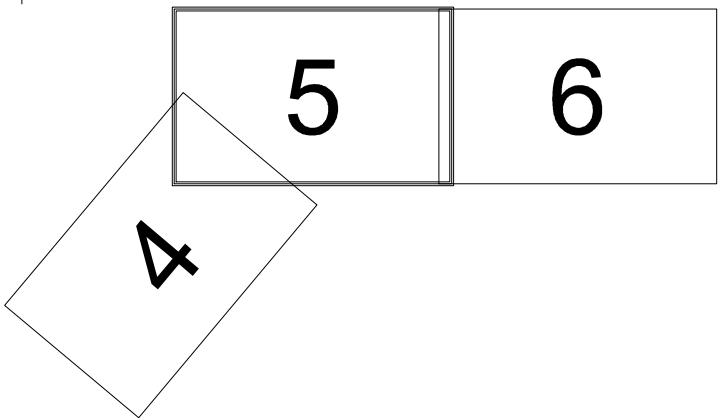


DISTRITO DE SANTARÉM
CONCELHO DE CONSTÂNCIA
FREGUESIA DE SANTA MARGARIDA DA COUTADA

P=-26600
M=-14400

LEGENDA:

- Linha CSF Chamusca - Abrantes, a 400 kV
- Modificação da linha Pego - Rio Maior, a 400 kV [P46-P56]
- Linha CSF Chamusca - Abrantes, a 400 kV
- Linha CSF Chamusca - Abrantes, a 400 kV
- Reserva equipada, a 220 kV
- Linha Abrantes - Rio Maior, a 400 kV
- Linha CSF Chamusca - Abrantes, a 400 kV
- Faixa de segurança

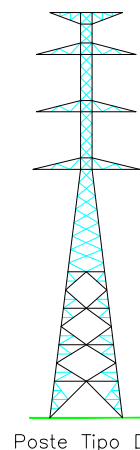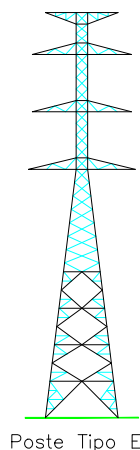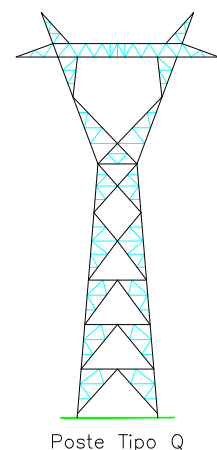

APOIOS : 18 a 21/51

Projectado:	J. Martins
Desenhado:	F. Brito
Verificado:	M. Pereira
Escala:	1/2000

Cliente:	SUNINGER
Obr:	LN CSF CHAMUSCA - ABRANTES, A 400 kV
	PROJETO DE LICENCIAMENTO
	PLANTA ORTOFOTOMAPA

VALUE ELEMENT ENGINEERING		
R. do Múltiplo 1, N.º 79 4995-542 Serão - Paços de Ferreira e-mail: geral@valueelement.pt www.valueelement.pt		
40076.01-PL-004-05		
Data:	Folha nº:	Formato:
03/02/2025	5/19	A1

(Este documento é propriedade da Value Element Engineering Solutions, não podendo ser copiado, desenvolvido ou comunicado a terceiros, no todo ou em parte, sem autorização expressa.)



LEGENDA:

- Linha CSF Chamusca - Abrantes, a 400 kV
- Modificação da linha Pego - Rio Maior, a 400 kV [P46-P56]
- Linha CSF Chamusca - Abrantes, a 400 kV
- Linha CSF Chamusca - Abrantes, a 400 kV
- Reserva equipada, a 220 kV
- Linha Abrantes - Rio Maior, a 400 kV
- Linha CSF Chamusca - Abrantes, a 400 kV
- Faixa de segurança

Poste Tipo DL

Poste Tipo EL

Poste Tipo Q

Projectado: J. Martins

Desenhado: F. Brito

Verificado: M. Pereira

Escala: 1/2000

APOIOS : 22/50 a 26

SUNINGER

LN CSF CHAMUSCA - ABRANTES, A 400 kV

PROJETO DE LICENCIAMENTO

PLANTA ORTOFOTOMAPA

40076.01-PL-004-06

03/02/2025 6/19 A1

Este documento é propriedade da Value Element Engineering Solutions, não podendo ser copiado, desenvolvido ou comunicado a terceiros, no todo ou em parte, sem autorização expressa.

6 7 8

DISTRITO DE SANTARÉM
CONCELHO DE ABRANTES
FREGUESIA DE TRAMAGAL

P=-26000
M=-11400





DISTRITO DE SANTARÉM
CONCELHO DE CONSTÂNCIA
FREGUESIA DE SANTA MARGARIDA DA COUTADA

M=-12600
P=-26400

LEGENDA:

- Linha CSF Chamusca - Abrantes, a 400 kV
- Modificação da linha Pego - Rio Maior, a 400 kV [P46-P56]
- Linha CSF Chamusca - Abrantes, a 400 kV
- Linha CSF Chamusca - Abrantes, a 400 kV
- Reserva equipada, a 220 kV
- Linha Abrantes - Rio Maior, a 400 kV
- Linha CSF Chamusca - Abrantes, a 400 kV
- Faixa de segurança

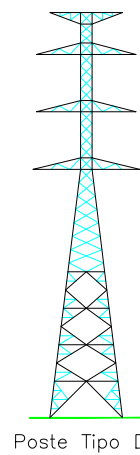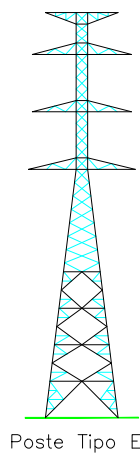

APOIOS : 27 a 30

Projectado:	J. Martins
Desenhado:	F. Brito
Verificado:	M. Pereira
Escala:	1/2000

Cliente:	SUNINGER
Obr:	LN CSF CHAMUSCA - ABRANTES, A 400 kV
	PROJETO DE LICENCIAMENTO
	PLANTA ORTOFOTOMAPA

VALUE ELEMENT ENGINEERING

SOLUÇÕES

R. do Multipark 1, N.º 79
4955-542 Seroa - Paços de Ferreira
e-mail: geral@valueelement.pt
www.valueelement.pt

Nº Desenho:

40076.01-PL-004-07

Data:	Folha, nº:	Formato:
03/02/2025	7/19	A1

(Este documento é propriedade da Value Element Engineering Solutions, não podendo ser copiado, desenvolvido ou comunicado a terceiros, no todo ou em parte, sem autorização expressa.)




P=-26400
M=-10000



M=-11200
00830'=-d

- LEGENDA:
- Linha CSF Chamusca - Abrantes, a 400 kV
 - Modificação da linha Pego - Rio Maior, a 400 kV [P46-P56]
 - Linha CSF Chamusca - Abrantes, a 400 kV
 - Linha CSF Chamusca - Abrantes, a 400 kV
 - Reserva equipada, a 220 kV
 - Linha Abrantes - Rio Maior, a 400 kV
 - Linha CSF Chamusca - Abrantes, a 400 kV
 - Faixa de segurança

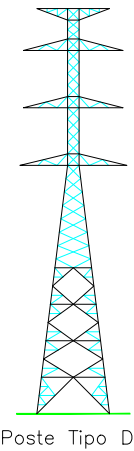

Poste Tipo DL

APOIOS : 31 a 33

Projectado: J. Martins	Cliente: SUNINGER
Desenhado: F. Brito	Obra: LN CSF CHAMUSCA - ABRANTES, A 400 kV
Verificado: M. Pereira	PROJETO DE LICENCIAMENTO
Escala: 1/2000	PLANTA ORTOFOTOMAPA

R. do MultiPark 1, N.º 79
4595-542 Serão - Paços de Ferreira
e-mail: geral@valueelement.pt
www.valueelement.pt

40076.01-PL-004-08
Data: 03/02/2025 Folha nº: 8/19 Formato: A1

8 9 10

DISTRITO DE SANTARÉM
CONCELHO DE ABRANTES
FREGUESIA DE TRAMAGAL

P=-7600
M=-8400




M=-9800
P=-27200

DISTRITO DE SANTARÉM
CONCELHO DE ABRANTES
UNIÃO DAS FREGUESIAS DE SÃO MIGUEL DO RIO TORTO E ROSSIO AO SUL DO TEJO

LEGENDA:

- Linha CSF Chamusca - Abrantes, a 400 kV
- Modificação da linha Pego - Rio Maior, a 400 kV [P46-P56]
- Linha CSF Chamusca - Abrantes, a 400 kV
- Linha CSF Chamusca - Abrantes, a 400 kV
- Reserva equipada, a 220 kV
- Linha Abrantes - Rio Maior, a 400 kV
- Linha CSF Chamusca - Abrantes, a 400 kV
- Faixa de segurança

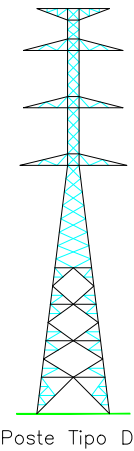

Poste Tipo DL

APOIOS : 34 a 36

Projectado:	J. Martins
Desenhado:	F. Brito
Verificado:	M. Pereira
Escala:	1/2000


Cliente:	SUNINGER
Obr:	LN CSF CHAMUSCA - ABRANTES, A 400 kV
	PROJETO DE LICENCIAMENTO
	PLANTA ORTOFOTOMAPA

40076-01-PL-004-09	40076-01-PL-004-09	40076-01-PL-004-09
Data:	Folha nº:	Formato:
03/02/2025	9/19	A1

(Este documento é propriedade da Value Element Engineering Solutions, não podendo ser copiado, desenvolvido ou comunicado a terceiros, no todo ou em parte, sem autorização expressa)

9 10 11

DISTRITO DE SANTARÉM
CONCELHO DE ABRANTES
UNIÃO DAS FREGUESIAS DE SÃO MIGUEL DO RIO TORTO E ROSSIO AO SUL DO TEJO

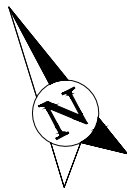


P=27200 M=-6800



M=-8200 P=27200

LEGENDA:

- Linha CSF Chamusca - Abrantes, a 400 kV
- Modificação da linha Pego - Rio Maior, a 400 kV [P46-P56]
- Linha CSF Chamusca - Abrantes, a 400 kV
- Linha CSF Chamusca - Abrantes, a 400 kV
- Reserva equipada, a 220 kV
- Linha Abrantes - Rio Maior, a 400 kV
- Linha CSF Chamusca - Abrantes, a 400 kV
- Faixa de segurança

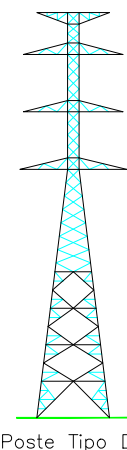

Poste Tipo DL

APOIOS : 37 a 40

Projectado:	J. Martins
Desenhado:	F. Brito
Verificado:	M. Pereira
Escala:	1/2000

Cliente:	SUNINGER
Obras:	LN CSF CHAMUSCA - ABRANTES, A 400 kV
	PROJETO DE LICENCIAMENTO
	PLANTA ORTOFOTOMAPA



VALUE ELEMENT ENGINEERING
R. do Múltiplo 1, N.º 79
4595-542 Seta - Paços de Ferreira
e-mail: geral@valueelement.pt
www.valueelement.pt

40076.01-PL-004-10

Data: 03/02/2025 Folha: 17º Formato: A1

DISTRITO DE SANTARÉM
CONCELHO DE ABRANTES
UNIÃO DAS FREGUESIAS DE SÃO MIGUEL DO RIO TORTO E ROSSIO AO SUL DO TEJO



10

11


12



M=-7000
P=-28400

LEGENDA:

- Linha CSF Chamusca - Abrantes, a 400 kV
- Modificação da linha Pego - Rio Maior, a 400 kV [P46-P56]
- Linha CSF Chamusca - Abrantes, a 400 kV
- Linha CSF Chamusca - Abrantes, a 400 kV
- Reserva equipada, a 220 kV
- Linha Abrantes - Rio Maior, a 400 kV
- Linha CSF Chamusca - Abrantes, a 400 kV
- Faixa de segurança

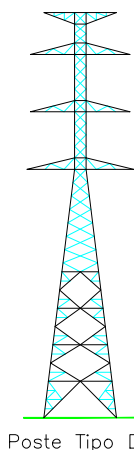

Poste Tipo DL

APOIOS : 41 a 43

Projectado:	J. Martins
Desenhado:	F. Brito
Verificado:	M. Pereira
Escala:	1/2000



Cliente:	SUNINGER
Obr:	LN CSF CHAMUSCA - ABRANTES, A 400 kV
	PROJETO DE LICENCIAMENTO
	PLANTA ORTOFOTOMAPA

VALUE ELEMENT ENGINEERING
R. do Muliipark 1, N.º 79
4595-542 Serão - Paços de Ferreira
e-mail: geral@valueelement.pt
www.valueelement.pt
Nº Desenhos:
40076.01-PL-004-11
Data: 03/02/2025 Folha: nº1 Formato: A1


(Este documento é propriedade da Value Element Engineering Solutions, não podendo ser copiado, desenvolvido ou comunicado a terceiros, no todo ou em parte, sem autorização expressa.)

DISTRITO DE SANTARÉM
CONCELHO DE ABRANTES
UNIÃO DAS FREGUESIAS DE SÃO MIGUEL DO RIO TORTO E ROSSIO AO SUL DO TEJO

11 12 13

 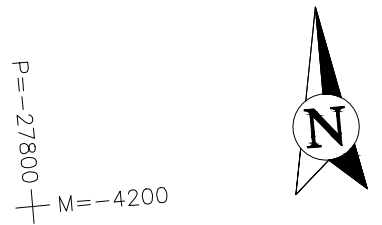

- LEGENDA:
- Linha CSF Chamusca - Abrantes, a 400 kV
 - Modificação da linha Pego - Rio Maior, a 400 kV [P46-P56]
 - Linha CSF Chamusca - Abrantes, a 400 kV
 - Linha CSF Chamusca - Abrantes, a 400 kV
 - Reserva equipada, a 220 kV
 - Linha Abrantes - Rio Maior, a 400 kV
 - Linha CSF Chamusca - Abrantes, a 400 kV
 - Faixa de segurança

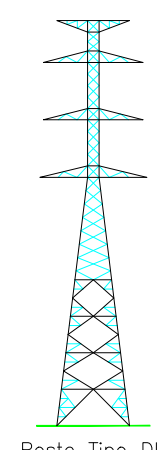

Projectado: J. Martins

Desenhado: F. Brito

Verificado: M. Pereira

Escala: 1/2000

Client: **SUNINGER**

Work: LN CSF CHAMUSCA - ABRANTES, A 400 kV

PROJECTO DE LICENCIAMENTO

PLANTA ORTOFOTOMAPA

APOIOS : 44 a 47

40076.01-PL-004-12

03/02/2025 12/19 A1

VALUE ELEMENT ENGINEERING

R. do Múltiplo 1, N.º 79

4595-542 Seta - Paços de Ferreira

e-mail: geral@valueelement.pt

www.valueelement.pt

Nº Desenho:

12 13 14

DISTRITO DE SANTARÉM
CONCELHO DE ABRANTES
UNIÃO DAS FREGUESIAS DE SÃO MIGUEL DO RIO TORTO E ROSSIO AO SUL DO TEJO





P = -28000
M = -3000

M = -4000
P = -28600

LEGENDA:

- Linha CSF Chamusca - Abrantes, a 400 kV
- Modificação da linha Pego - Rio Maior, a 400 kV [P46-P56]
- Linha CSF Chamusca - Abrantes, a 400 kV
- Linha CSF Chamusca - Abrantes, a 400 kV
- Reserva equipada, a 220 kV
- Linha Abrantes - Rio Maior, a 400 kV
- Linha CSF Chamusca - Abrantes, a 400 kV
- Faixa de segurança

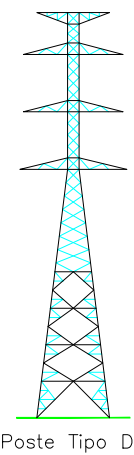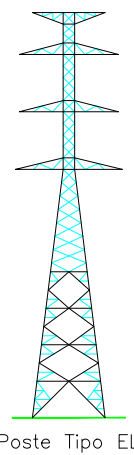

APOIOS : 48 a 52/22

Projectado:	J. Martins
Desenhado:	F. Brito
Verificado:	M. Pereira
Escala:	1/2000

Cliente:	SUNINGER
Obra:	LN CSF CHAMUSCA - ABRANTES, A 400 kV
	PROJETO DE LICENCIAMENTO
	PLANTA ORTOFOTOMAPA




VALUE ELEMENT ENGINEERING
Sociedade Unipessoal

R. do Múltiplo 1, N.º 79
4595-542 Serão - Paços de Ferreira
e-mail: geral@valueelement.pt
www.valueelement.pt

Nº Desenho:		
40076.01-PL-004-13		
Data:	Folha: nº:	Formato:
03/02/2025	13/19	A1

(Este documento é propriedade da Value Element Engineering Solutions, não podendo ser copiado, desenvolvido ou comunicado a terceiros, no todo ou em parte, sem autorização expressa.)

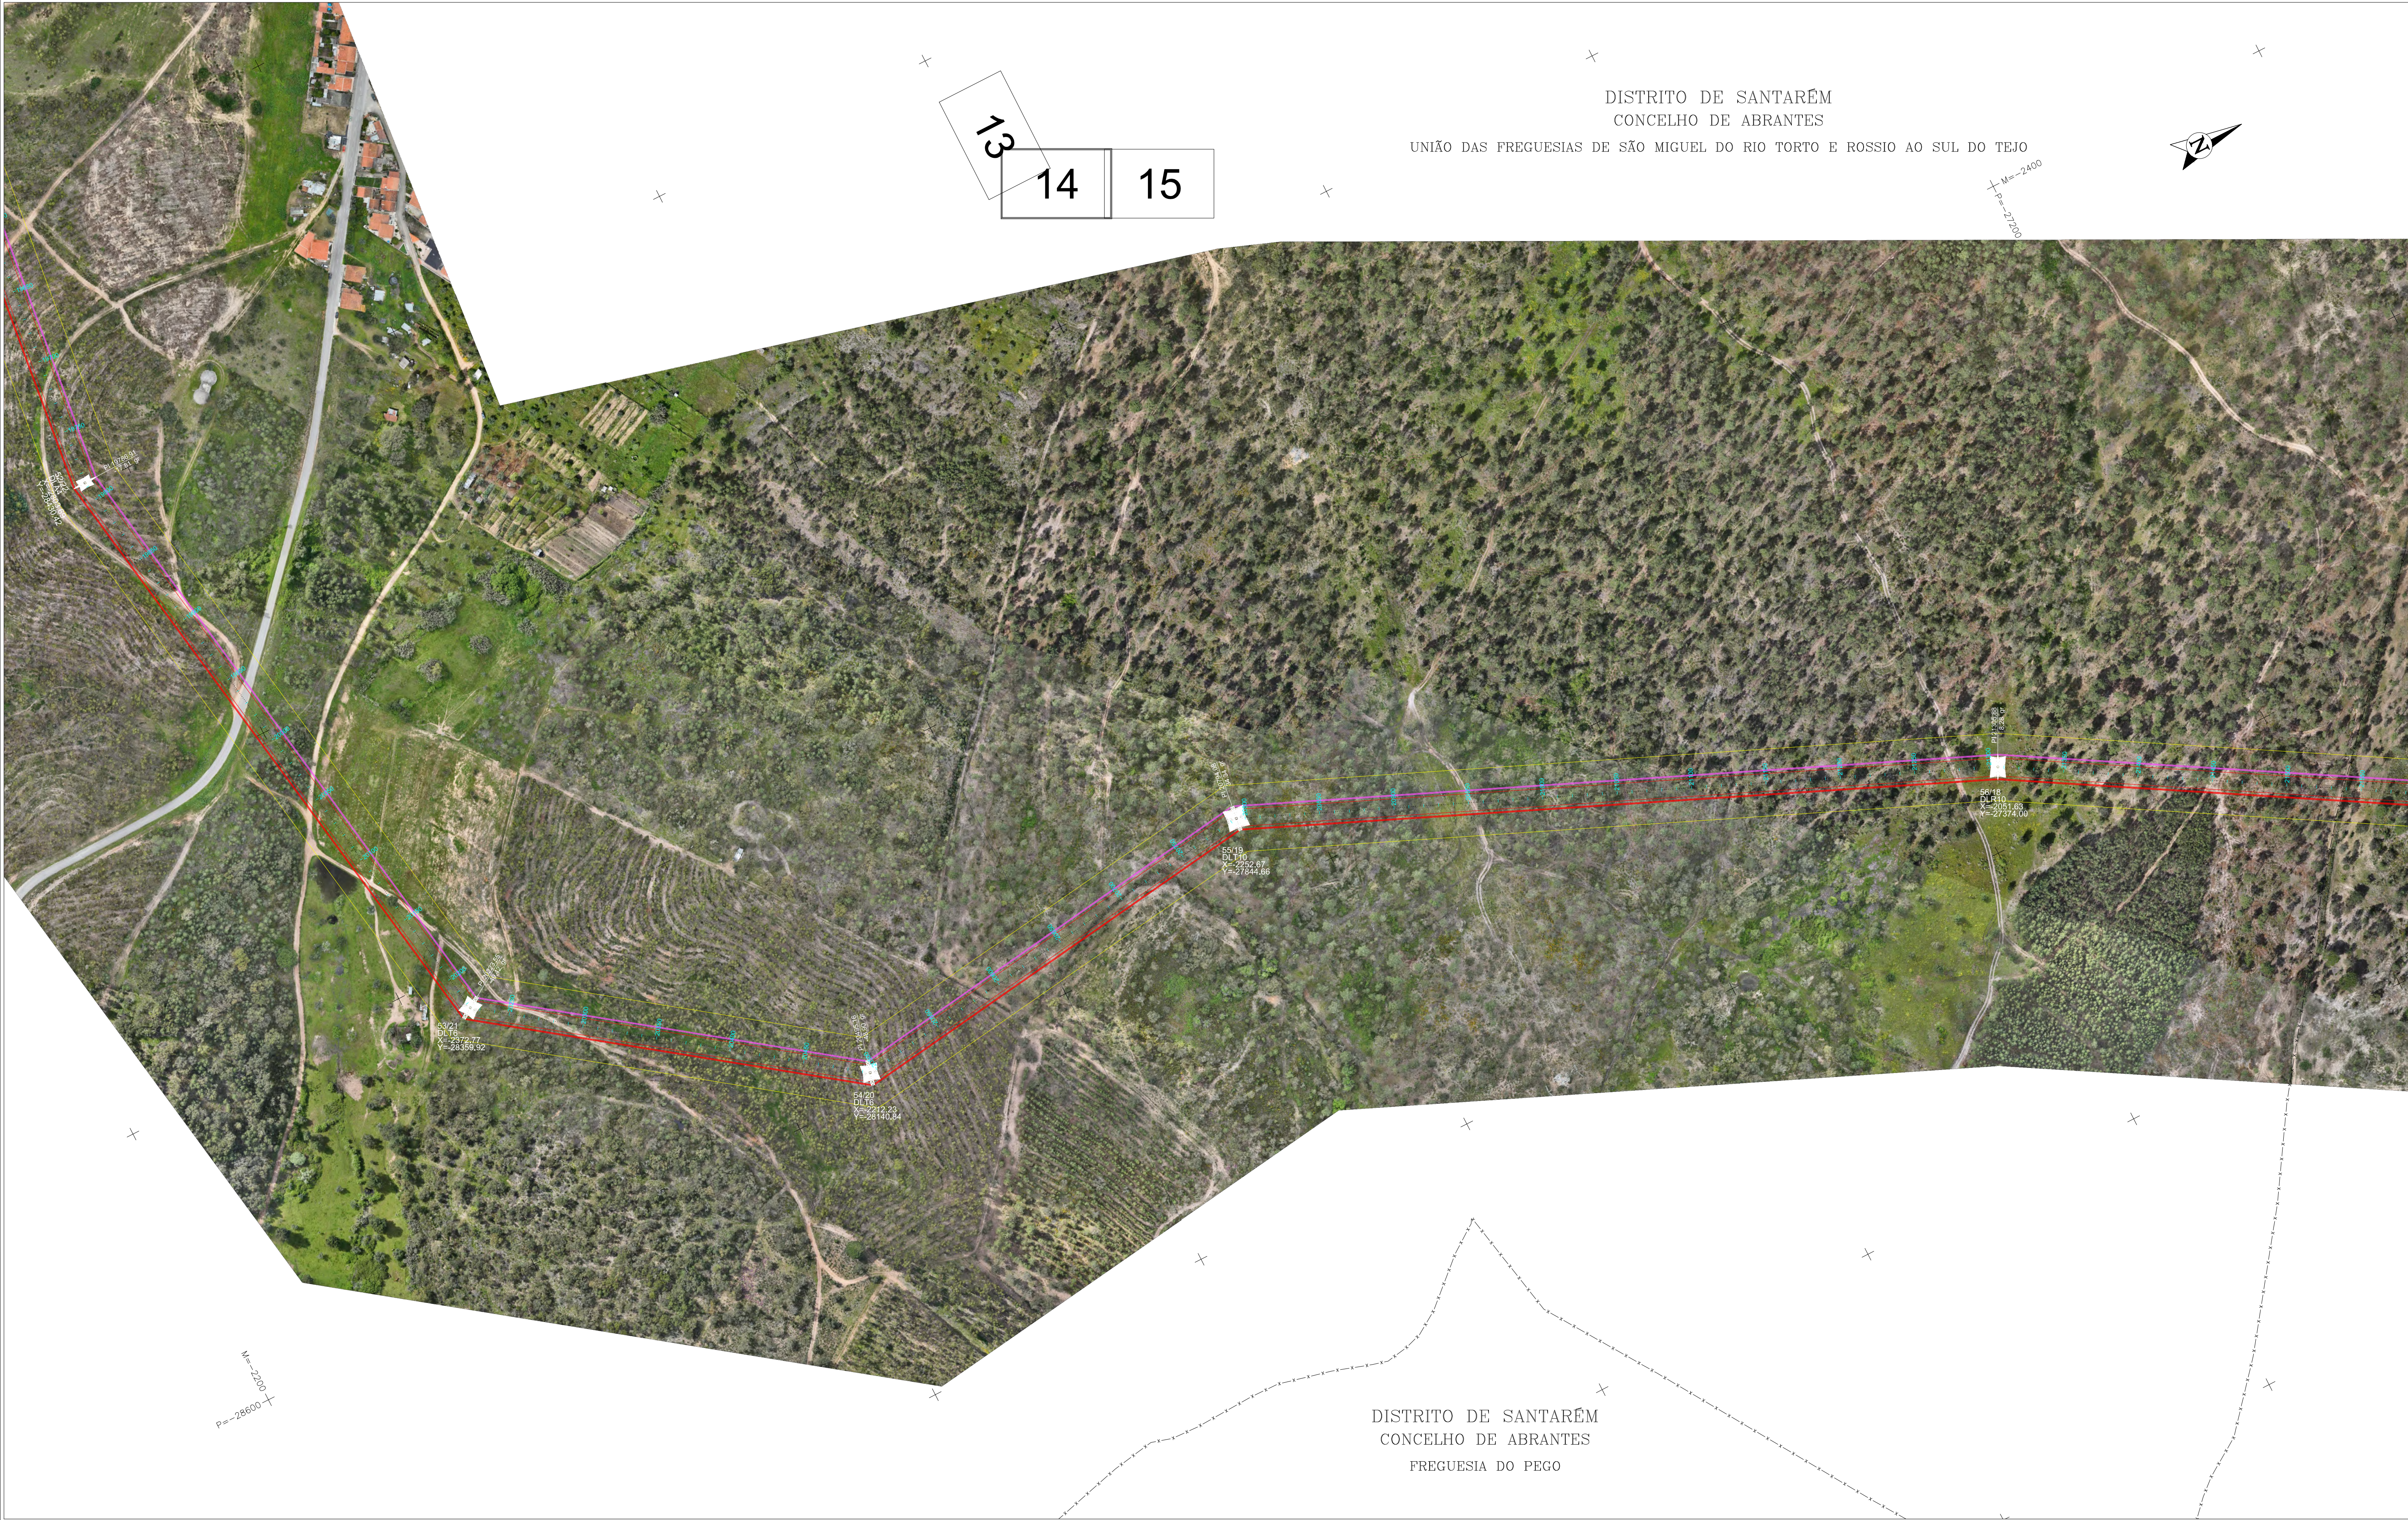

LEGENDA:

- Linha CSF Chamusca - Abrantes, a 400 kV
- Modificação da linha Pego - Rio Maior, a 400 kV [P46-P56]
- Linha CSF Chamusca - Abrantes, a 400 kV
- Linha CSF Chamusca - Abrantes, a 400 kV
- Reserva equipada, a 220 kV
- Linha Abrantes - Rio Maior, a 400 kV
- Linha CSF Chamusca - Abrantes, a 400 kV
- Faixa de segurança

Poste Tipo DL


PROJETO DE LICENCIAMENTO

PLANTA ORTOFOTOMAPA

40076.01-PL-004-14

03/02/2025 14/19 A1


Este documento é propriedade da Value Element Engineering Solutions, não podendo ser copiado, desenvolvido ou comunicado a terceiros, no todo ou em parte, sem autorização expressa.

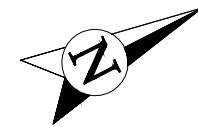

M=1600
P=-27200

LEGENDA:

- Linha CSF Chamusca - Abrantes, a 400 kV
- Modificação da linha Pego - Rio Maior, a 400 kV [P46-P56]
- Linha CSF Chamusca - Abrantes, a 400 kV
- Linha CSF Chamusca - Abrantes, a 400 kV
- Reserva equipada, a 220 kV
- Linha Abrantes - Rio Maior, a 400 kV
- Linha CSF Chamusca - Abrantes, a 400 kV
- Faixa de segurança

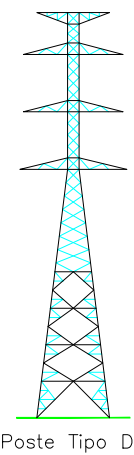

Poste Tipo DL

APOIOS : 57/17 a 59/15

Projectado:	J. Martins
Desenhado:	F. Brito
Verificado:	M. Pereira
Escala:	1/2000

Cliente:	SUNINGER
Obr:	LN CSF CHAMUSCA - ABRANTES, A 400 kV
	PROJETO DE LICENCIAMENTO
	PLANTA ORTOFOTOMAPA

VALUE ELEMENT ENGINEERING

9001 0000 0000

R. do Multipark 1, N.º 79

4595-542 Seroa - Paços de Ferreira

e-mail: geral@valueelement.pt

www.valueelement.pt

Nº Desenho:

40076.01-PL-004-15


Data: 03/02/2025

Folha: 15/19

Formato: A1

15 16 17

DISTRITO DE SANTARÉM
CONCELHO DE ABRANTES
FREGUESIA DO PEGO

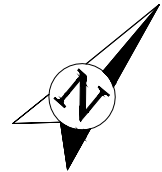


M=400
P=24600



M=-500
P=-23800

LEGENDA:

- Linha CSF Chamusca - Abrantes, a 400 kV
- Modificação da linha Pego - Rio Maior, a 400 kV [P46-P56]
- Linha CSF Chamusca - Abrantes, a 400 kV
- Linha CSF Chamusca - Abrantes, a 400 kV
- Reserva equipada, a 220 kV
- Linha Abrantes - Rio Maior, a 400 kV
- Linha CSF Chamusca - Abrantes, a 400 kV
- Faixa de segurança

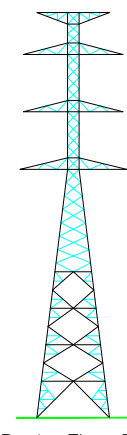


Poste Tipo DL

APOIOS : 60/14 a 62/12

Projectado:	J. Martins
Desenhado:	F. Brito
Verificado:	M. Pereira
Escala:	1/2000

Cliente:	SUNINGER
Obr:	LN CSF CHAMUSCA - ABRANTES, A 400 kV
	PROJETO DE LICENCIAMENTO
	PLANTA ORTOFOTOMAPA


VALUE ELEMENT ENGINEERING
R. do MultiPark 1, N.º 79
4595-542 Serão - Paços de Ferreira
e-mail: geral@valueelement.pt
www.valueelement.pt
Nº Desenhos: 40076.01-PL-004-16
Data: 03/02/2025 Folha: nº7 Formato: A1

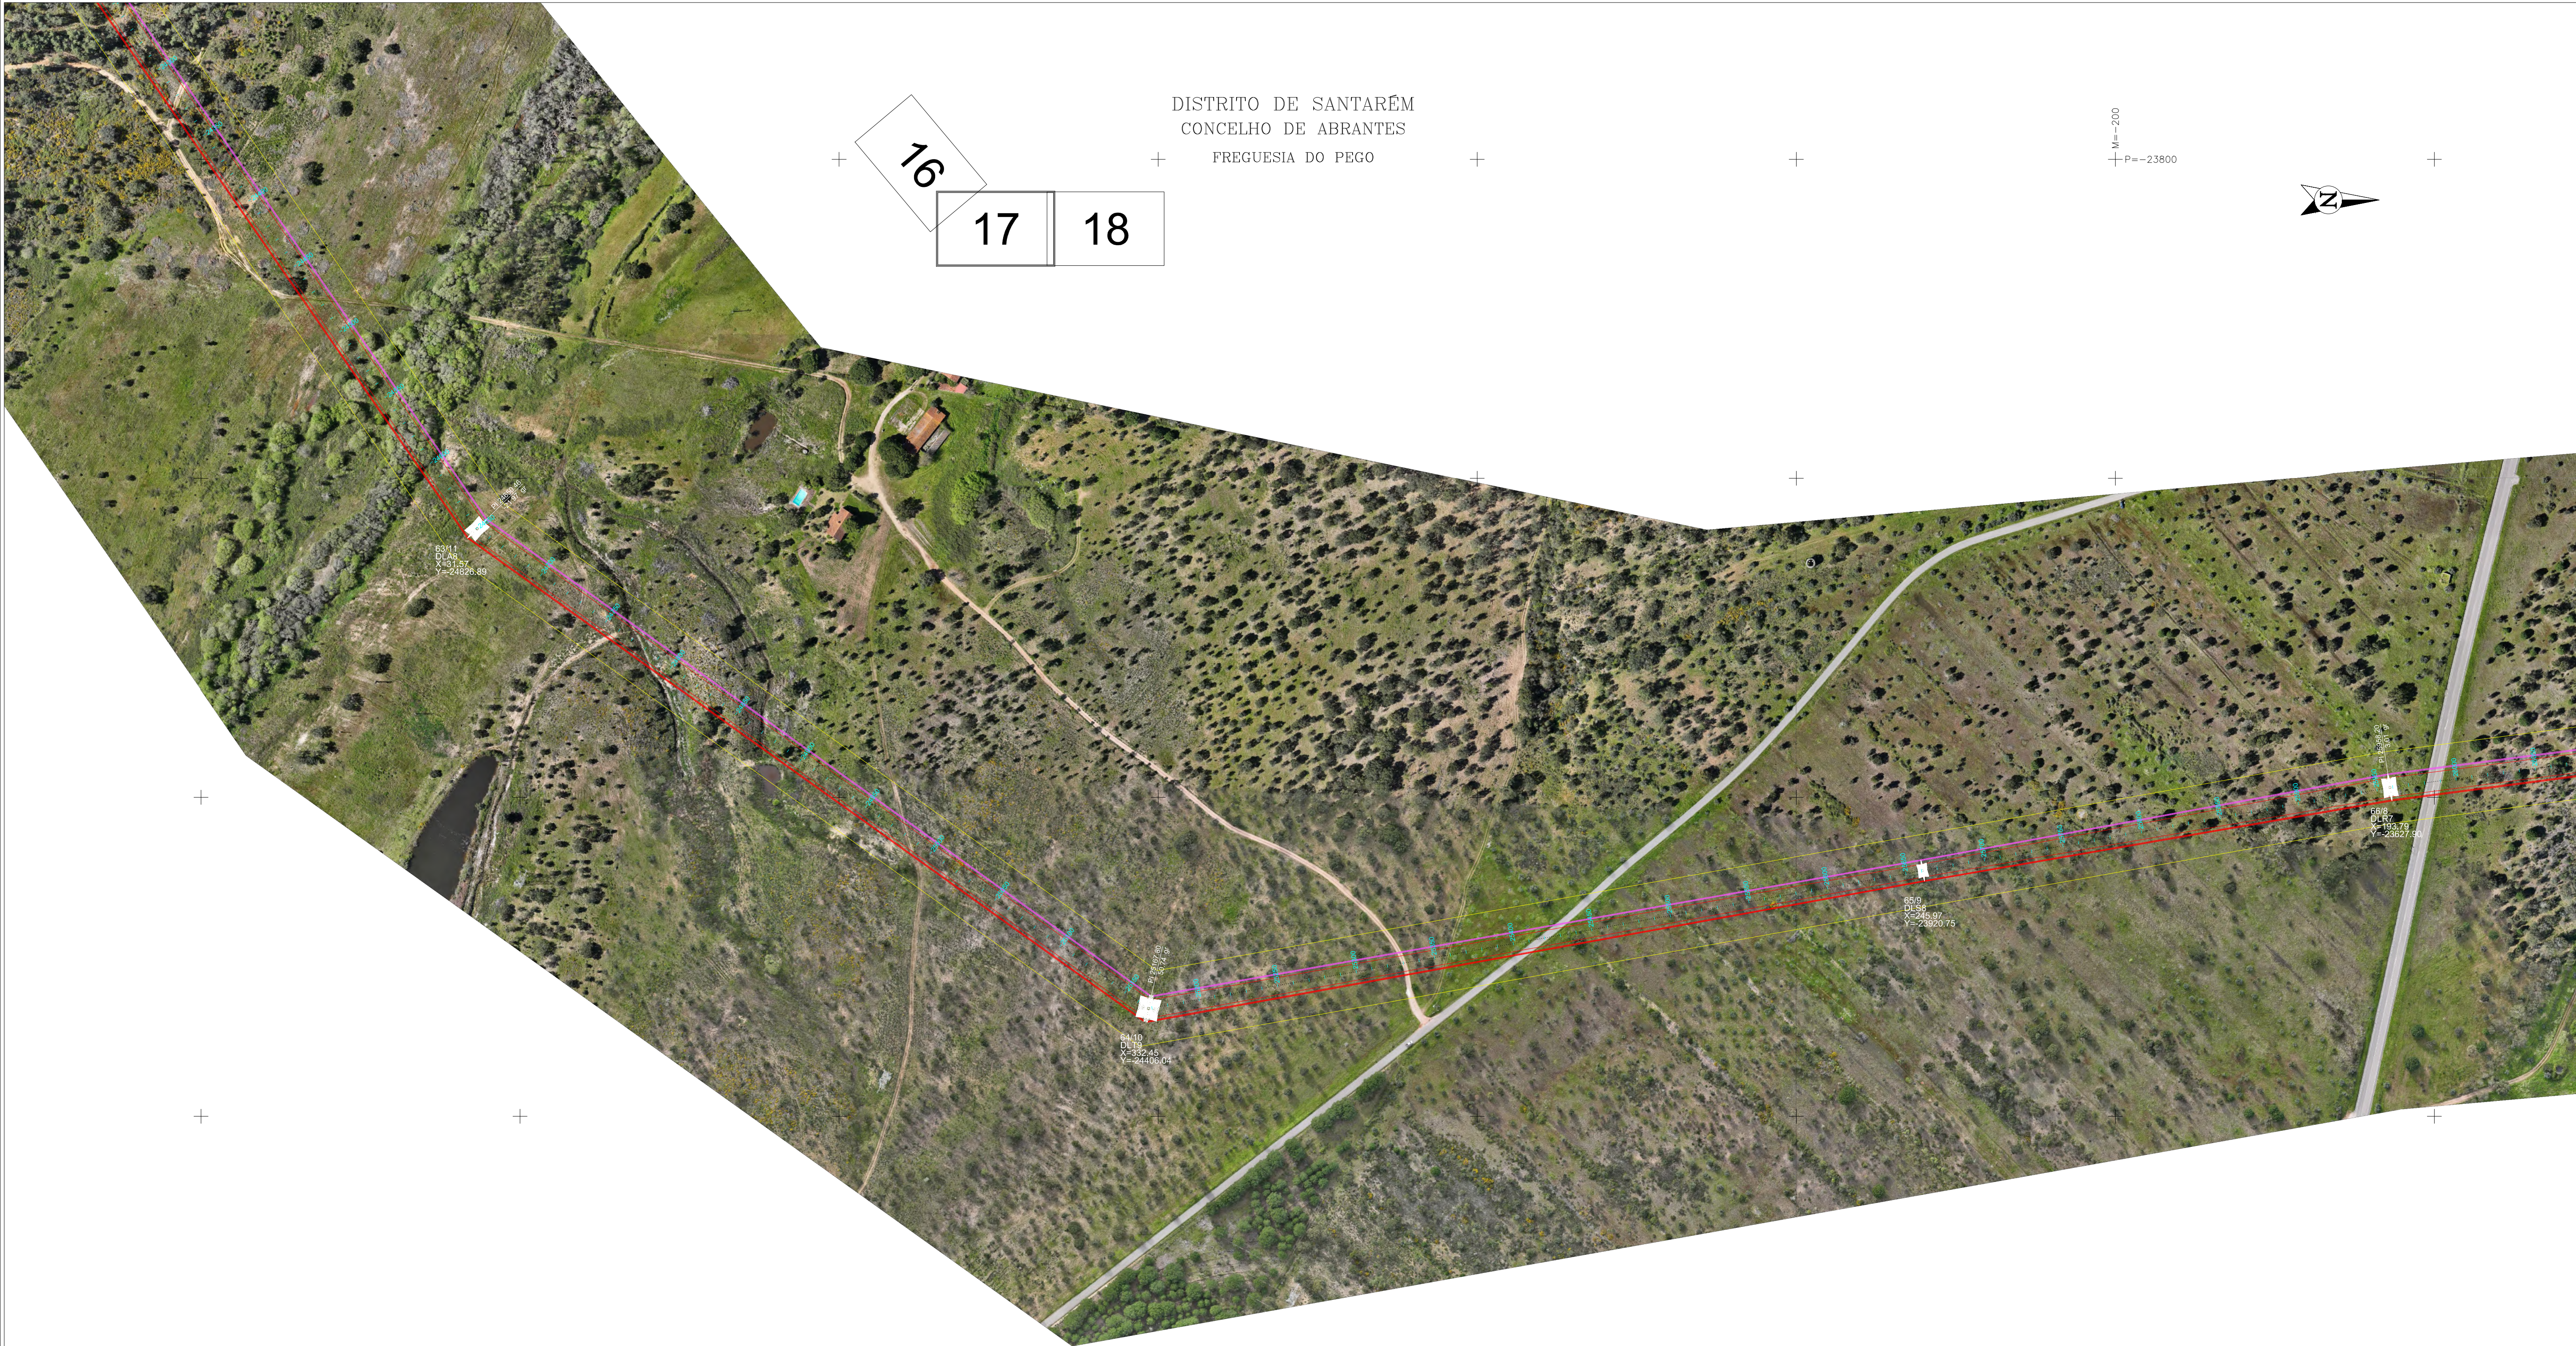

16
17 18

DISTRITO DE SANTARÉM
CONCELHO DE ABRANTES
FREGUESIA DO PEGO


M=200
P=-23800

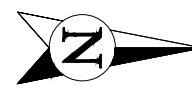

P=-25000
M=600

LEGENDA:

- Linha CSF Chamusca - Abrantes, a 400 kV
- Modificação da linha Pego - Rio Maior, a 400 kV [P46-P56]
- Linha CSF Chamusca - Abrantes, a 400 kV
- Linha CSF Chamusca - Abrantes, a 400 kV
- Reserva equipada, a 220 kV
- Linha Abrantes - Rio Maior, a 400 kV
- Linha CSF Chamusca - Abrantes, a 400 kV
- Faixa de segurança

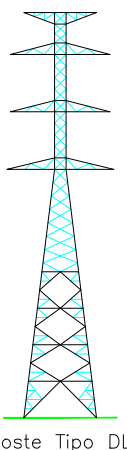

Poste Tipo DL

APOIOS : 63/11 a 66/8


Projectado: J. Martins	Cliente: SUNINGER
Desenhado: F. Brito	Obra: LN CSF CHAMUSCA - ABRANTES, A 400 kV
Verificado: M. Pereira	PROJETO DE LICENCIAMENTO
Escala: 1/2000	PLANTA ORTOFOTOMAPA

VALUE ELEMENT ENGINEERING
R. do Muliapark 1, N.º 79
4995-542 Serão - Paços de Ferreira
e-mail: geral@valueelement.pt
www.valueelement.pt
Nº Desenh.:
40076.01-PL-004-17
Data: 03/02/2025 Folha: nº1 Formato: A1

DISTRITO DE SANTARÉM
CONCELHO DE ABRANTES
FREGUESIA DO PEGO

17 18
19


M=200
P=-22200

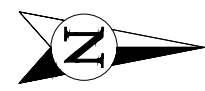

P=-23400
M=600

LEGENDA:

- Linha CSF Chamusca - Abrantes, a 400 kV
- Modificação da linha Pego - Rio Maior, a 400 kV [P46-P56]
- Linha CSF Chamusca - Abrantes, a 400 kV
- Linha CSF Chamusca - Abrantes, a 400 kV
- Reserva equipada, a 220 kV
- Linha Abrantes - Rio Maior, a 400 kV
- Linha CSF Chamusca - Abrantes, a 400 kV
- Faixa de segurança

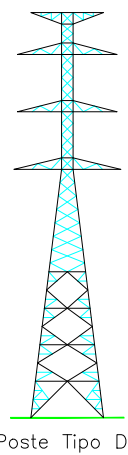

Poste Tipo DL

APOIOS : 67/7 a 69/5

Projectado:	J. Martins
Desenhado:	F. Brito
Verificado:	M. Pereira
Escala:	1/2000

Cliente:	SUNINGER
Obr:	LN CSF CHAMUSCA - ABRANTES, A 400 kV
	PROJETO DE LICENCIAMENTO
	PLANTA ORTOFOTOMAPA

VALUE ELEMENT ENGINEERING

Eng.º Civil

R. do Multipark 1, N.º 79

4595-5 Seroa - Paços de Ferreira

e-mail: geral@valueelement.pt

www.valueelement.pt

Nº Desenho:

40076.01-PL-004-18

Data:

03/02/2025

Folha: nº:

18/19

Formato:

A1



P=-22400
M=2000




DISTRITO DE SANTARÉM
CONCELHO DE ABRANTES
FREGUESIA DO PEGO

M=800
P=-22000

LEGENDA:

- Linha CSF Chamusca - Abrantes, a 400 kV
- Modificação da linha Pego - Rio Maior, a 400 kV [P46-P56]
- Linha CSF Chamusca - Abrantes, a 400 kV
- Linha CSF Chamusca - Abrantes, a 400 kV
- Reserva equipada, a 220 kV
- Linha Abrantes - Rio Maior, a 400 kV
- Linha CSF Chamusca - Abrantes, a 400 kV
- Faixa de segurança

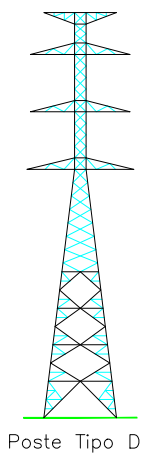

Poste Tipo DL

APOIOS : 70/4 a 73/1

Projectado: Desenhado: Verificado: Escala:	J. Martins F. Brito M. Pereira 1/2000
Cliente: Obr: Projeto de licenciamento Planta ortofotomapa	SUNINGER LN CSF CHAMUSCA - ABRANTES, A 400 kV 40076.01-PL-004-19 Data: 03/02/2025 Folha: 19/19 Formato: A1

VALUE ELEMENT ENGINEERING

R. do Múlipark 1, N.º 79
4995-542 Serão de Fátima
e-mail: geral@valueelement.pt
www.valueelement.pt

Nº Desenho: 40076.01-PL-004-19
Data: 03/02/2025
Folha: 19/19
Formato: A1