


Desenho elaborado/adaptado sobre as bases cartográficas do Programa Preliminar do Prolongamento da Linha Vermelha entre S. Sebastião e Alcântara, do Metropolitano de Lisboa, E.P.E.

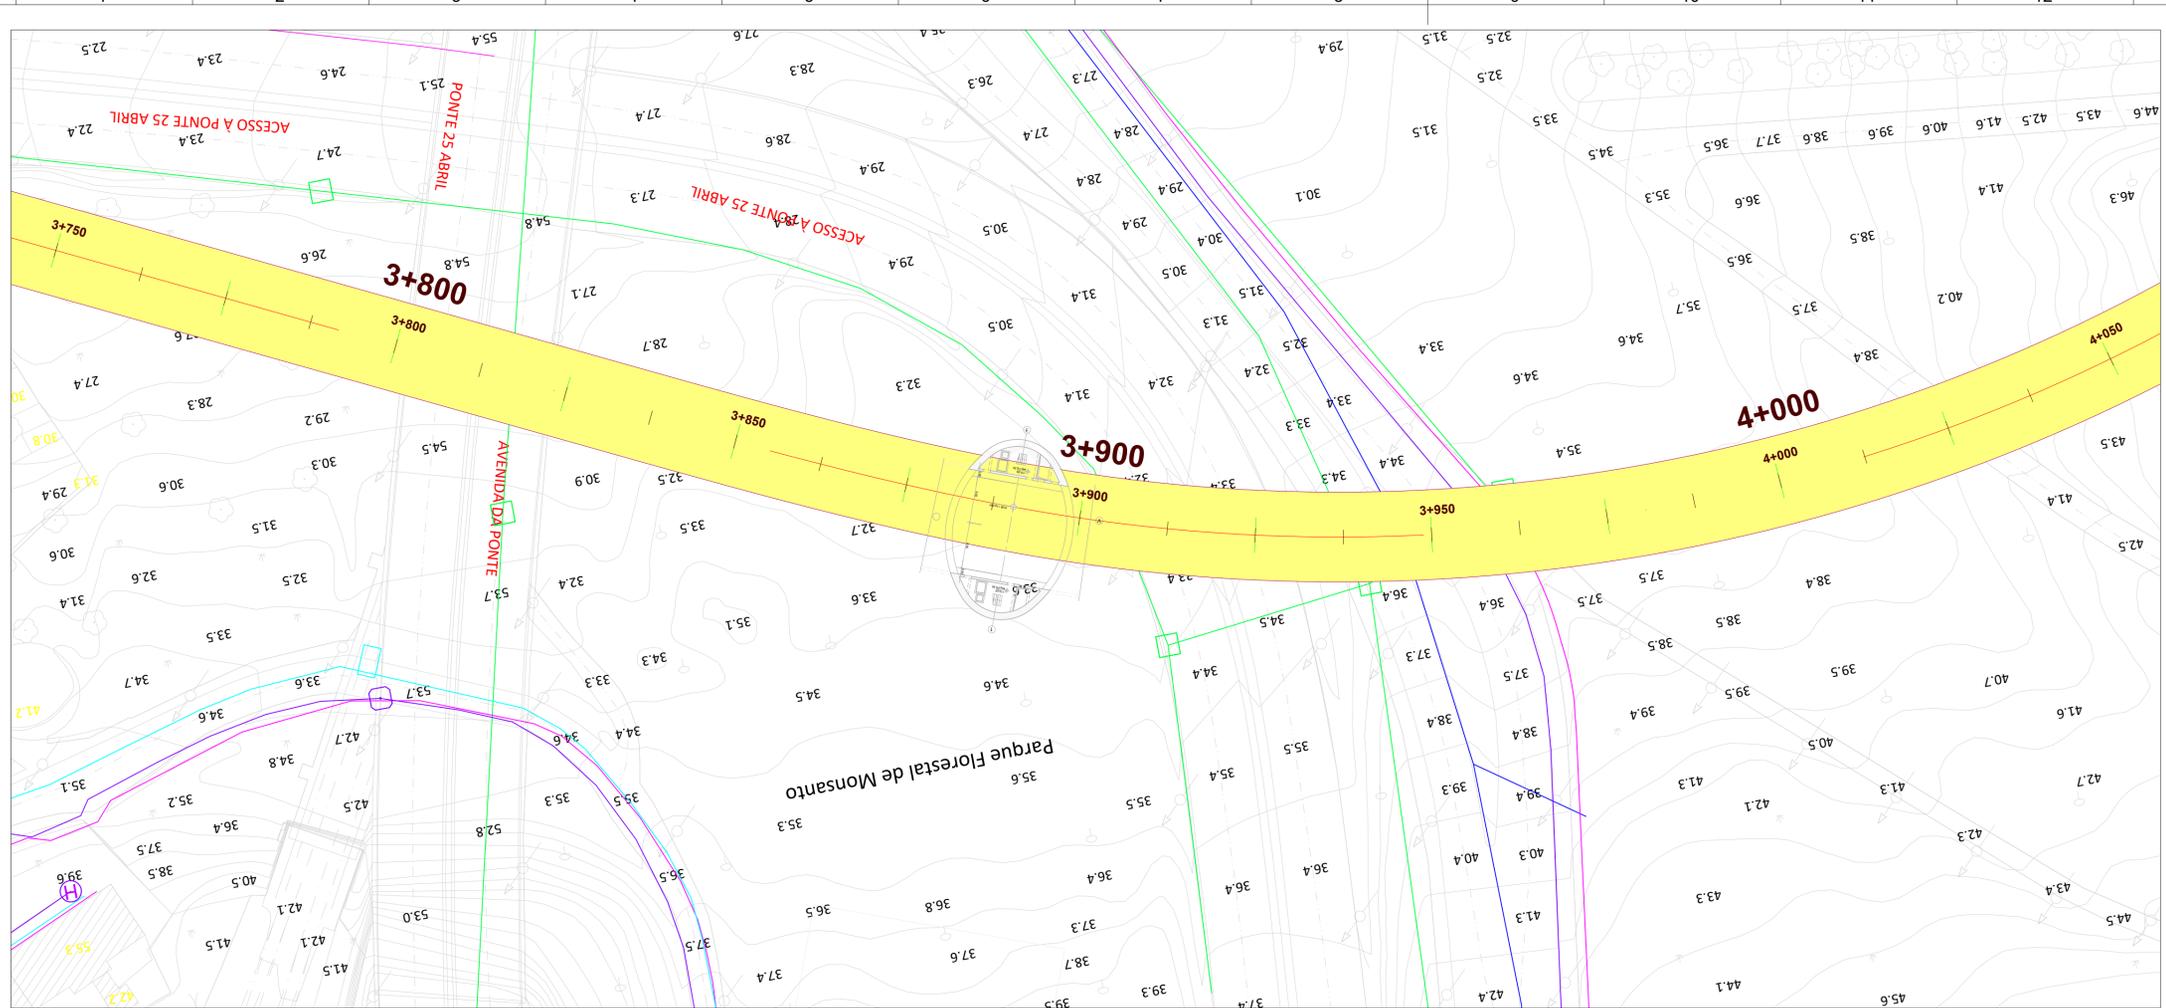

**LEGENDA**

- Túnel
- Estação e Galerias
- Método NATM
- Céu Aberto
- Viaduto
- SANEAMENTO - Caneiro
- SANEAMENTO - Domésticos
- SANEAMENTO - Pluviais
- SANEAMENTO - Unitários
- EPAL - Aquecimento Águas Livres
- EPAL - Condutas
- EPAL - Caixa Órgãos
- EPAL - Recinto
- GALP GÁS - Tubagem
- GALP GÁS - Haste
- GALP GÁS - Sifão
- GALP GÁS - Válvula
- LISBOA GÁS - Tubagem
- LISBOA GÁS - Tubagem
- AR Telecom - Cabos / Condutas
- AR Telecom - Armários
- COLT - Cabos
- COLT - Caixas
- STM (Serviços Transmissão Militares) - Cabos
- STM (Serviços Transmissão Militares) - Caixas
- IP - Condutas
- IP - Estruturas
- MEO - Cabos
- MEO - Caixas
- ONI - Cabos de Fibra
- ONI - Caixas para Fibra
- ONI - Telecomunicações
- ONI - Caixas para Telecomunicações
- SLAT - Cabos
- SLAT - Caixas
- SLAT - Comando
- SLAT - Espiras
- SLAT - Semáforos

**NOTAS**

**1- NOTAS GERAIS:**

- Os cadastros apresentados neste desenho foram fornecidos pelas empresas das infraestruturas concessionárias a título informativo, devendo o empreiteiro efetuar os levantamentos, pesquisas e sondagens necessárias de modo a obter a localização exata das infraestruturas existentes.
- Todos os trabalhos de serviços afetados, deverão iniciar-se com a piquetação, reconhecimento e identificação das infraestruturas a intervir ou outras existentes no local de intervenção que possam colidir com as infraestruturas a afetar.
- Após levantamento de campo e reconhecimento real das infraestruturas existentes, devem as soluções propostas serem adaptadas às condições reais.
- As soluções propostas devem ser analisadas e aprovadas pelas respetivas concessionárias.
- Durante o período da empreitada todas as soluções provisórias terão que dar obrigatoriamente, continuidade aos serviços em utilização.
- As Redes Repostas terão que ter pelo menos a mesma capacidade da rede atualmente existente.
- As infraestruturas existentes que se localizam junto à zonas de implantação dos Túneis e das Estações e que não se prevêem intervenção nas mesmas, deverão ser monitorizadas de modo a verificar que não existe deslocamentos das mesmas. Em caso de deslocamento de terrenos deverão ser tomadas todas as medidas de proteção necessárias das infraestruturas a afetar com cada concessionária de modo a se manter a integridade das mesmas.

ALTEAÇÕES					
0 EMISSÃO INICIAL		2024-09-27	AL/NP/IPR	PG	VERIF.
<b>PROLONGAMENTO DA LINHA VERMELHA</b> <b>S. SEBASTIÃO - ALCÂNTARA</b> PROJETO DE EXECUÇÃO					
Data:	SERVIÇOS AFETADOS		Escala:		Des. n.º 134648 F. / /
Aprov.	POÇO DE VENTILAÇÃO 217		Alter.		
Verif.	REDES EXISTENTES - INTERFERÊNCIAS		Substituído		
Proj.	PLANTA GERAL - MULTIREDES		Substituído		
Des.			N.º SAP		Versão
				Folha	
		Identificação Empresa Projeção: COBA / JET S.J. / JLCM / TALPROJECTO		Escala: 1:500 Folha: 1/1	
Aprov.	RP	2024-09-27	Desenho nº		LVSSA MSA PE SAF PVE PV217 DW 056001 0
Verif.	SN	2024-09-27	Alter.		2024-09-27
Proj.	PG	2024-09-27			
Des.	AL/NP/IPR	2024-09-27			