


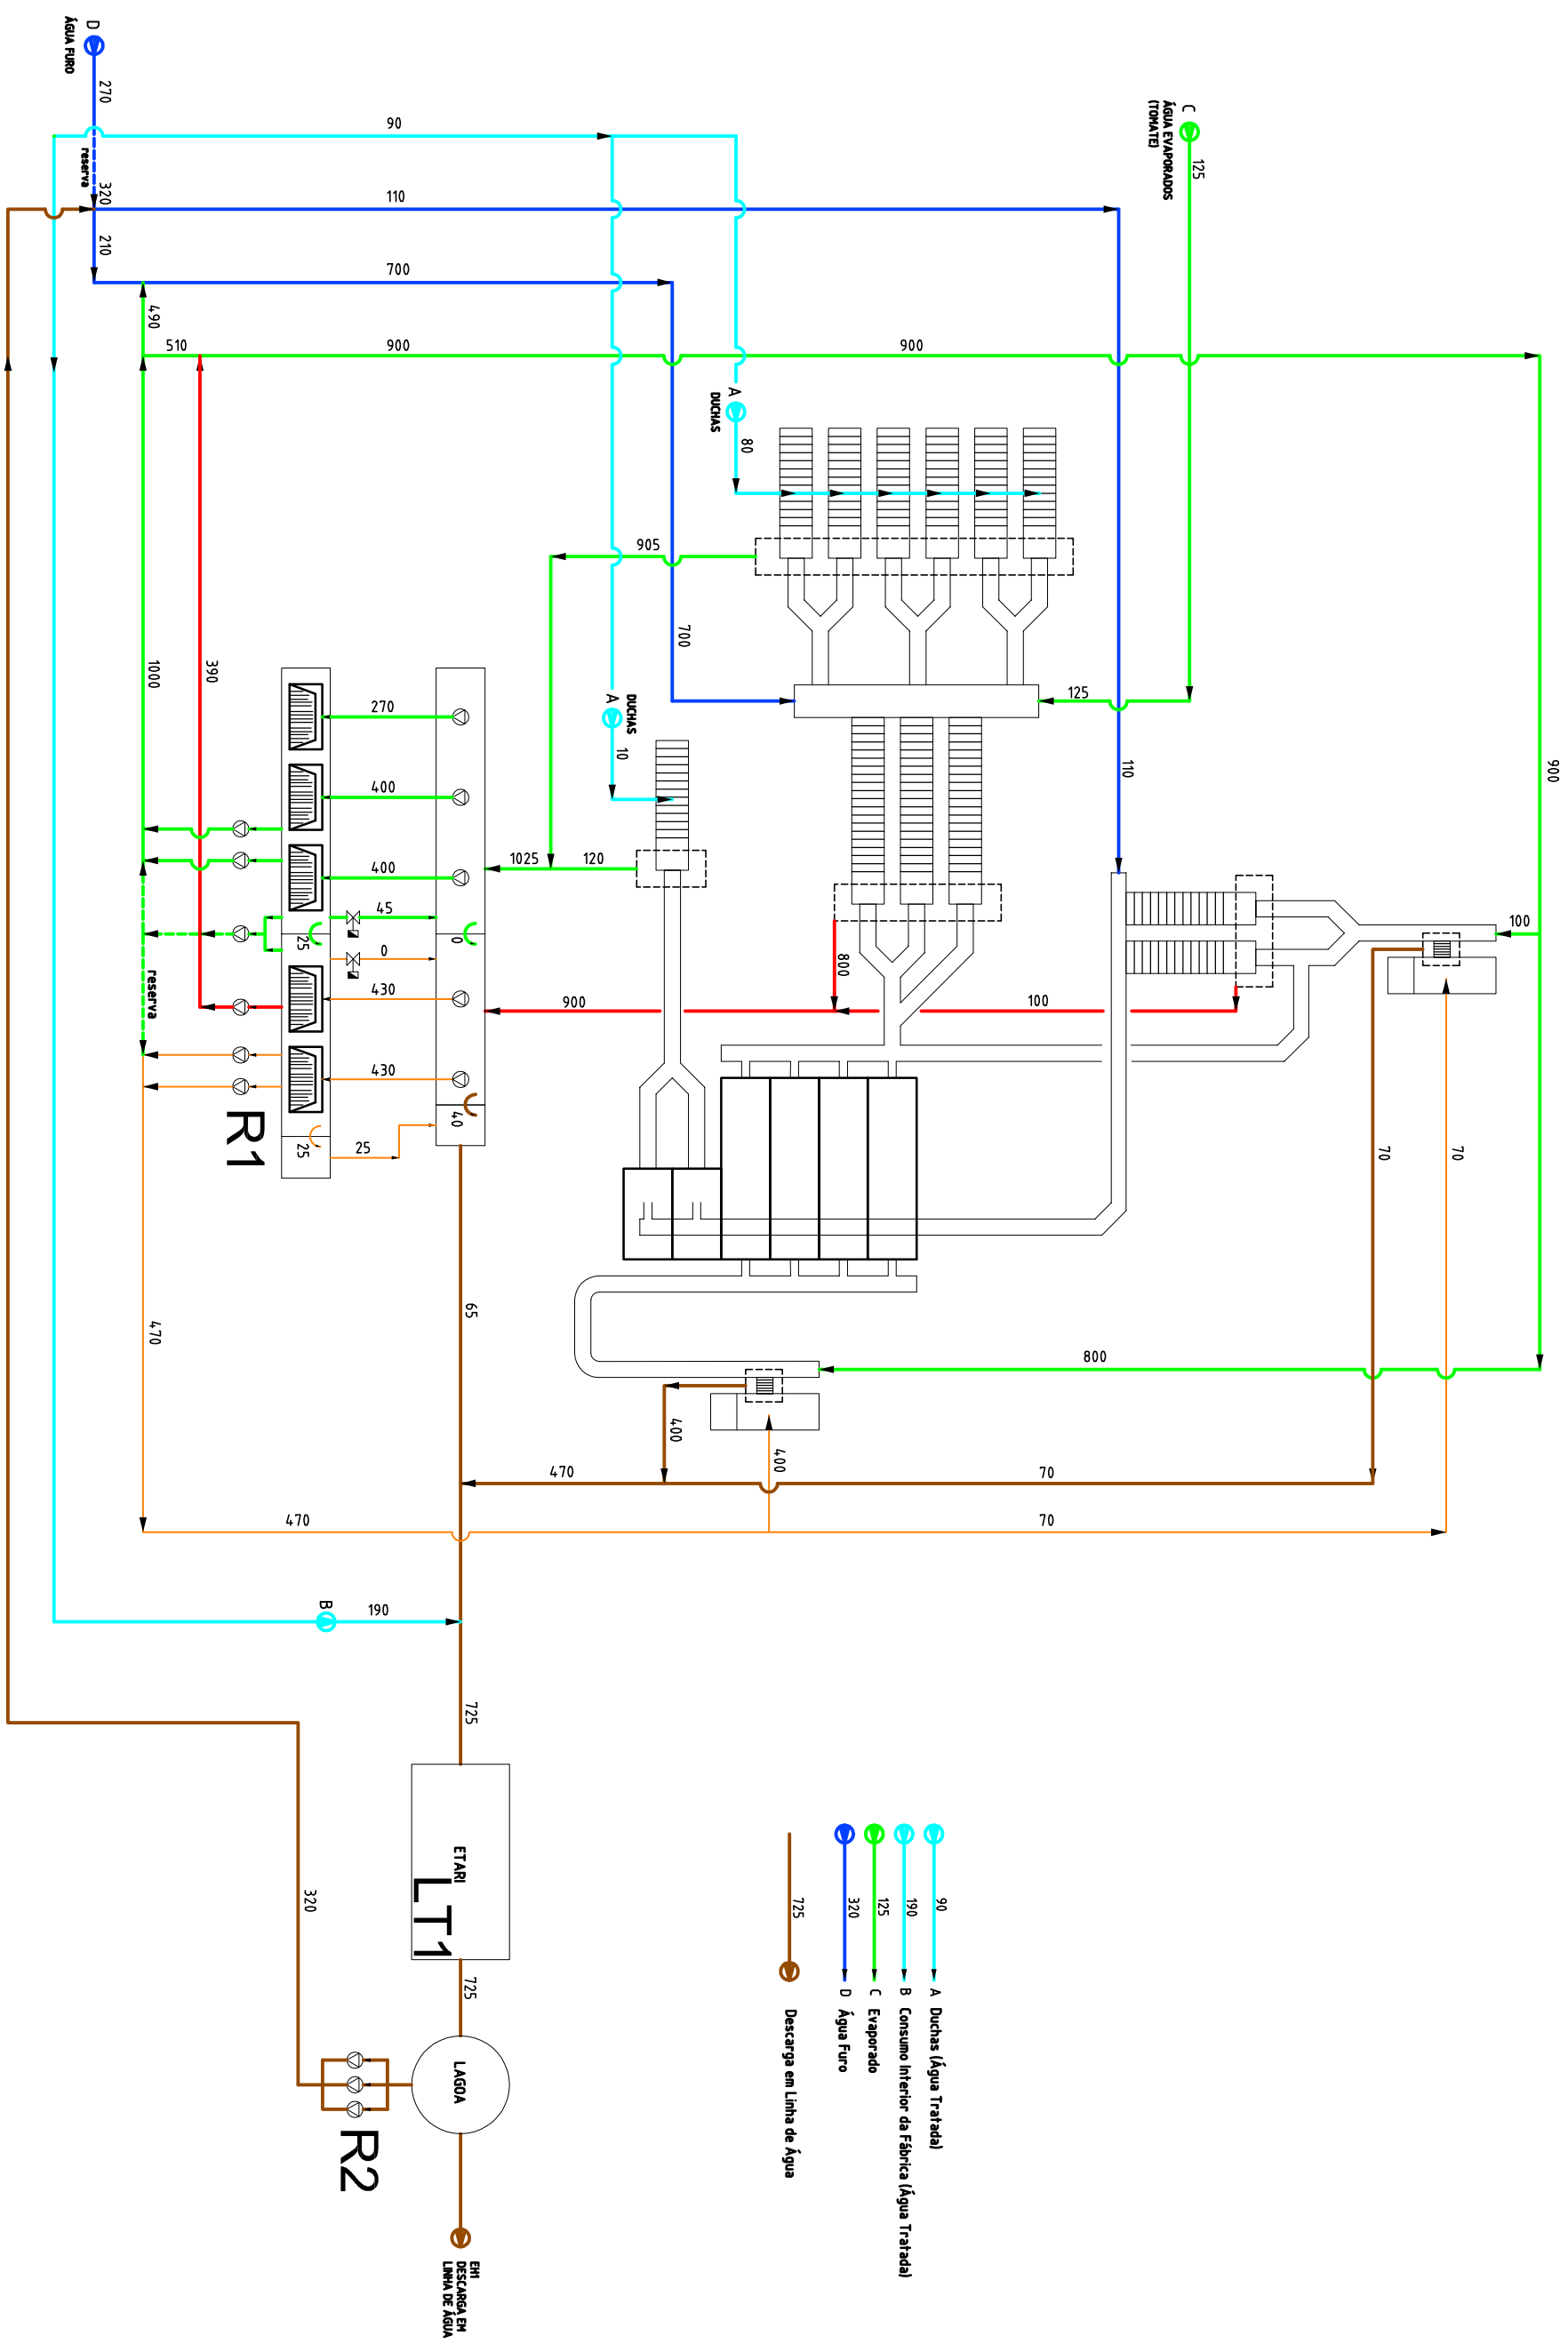



AMBIALCA

Travessa das Aroeiras, n.º 62
Parceiros de São João
2350-214, Parceiros de Igreja
telm: 917882462
teff: 249835190
fax: 249835550
e-mail: geral@ambialca.pt
www.ambialca.pt

requerente	processo	desenho
FTT – Fomento da Indústria do Tomate, S.A.	17.FIT.P.LIC.RAR.01	03
local	data	escala
Herdade da Farnada – Águas de Moura – Palmela	julho 2017	-
fase		
Licenciamento de Unidade Industrial		
especialidade		
Recursos Hídricos		
contém		
Diagrama de fluxo das Reutilizações de águas residuais		