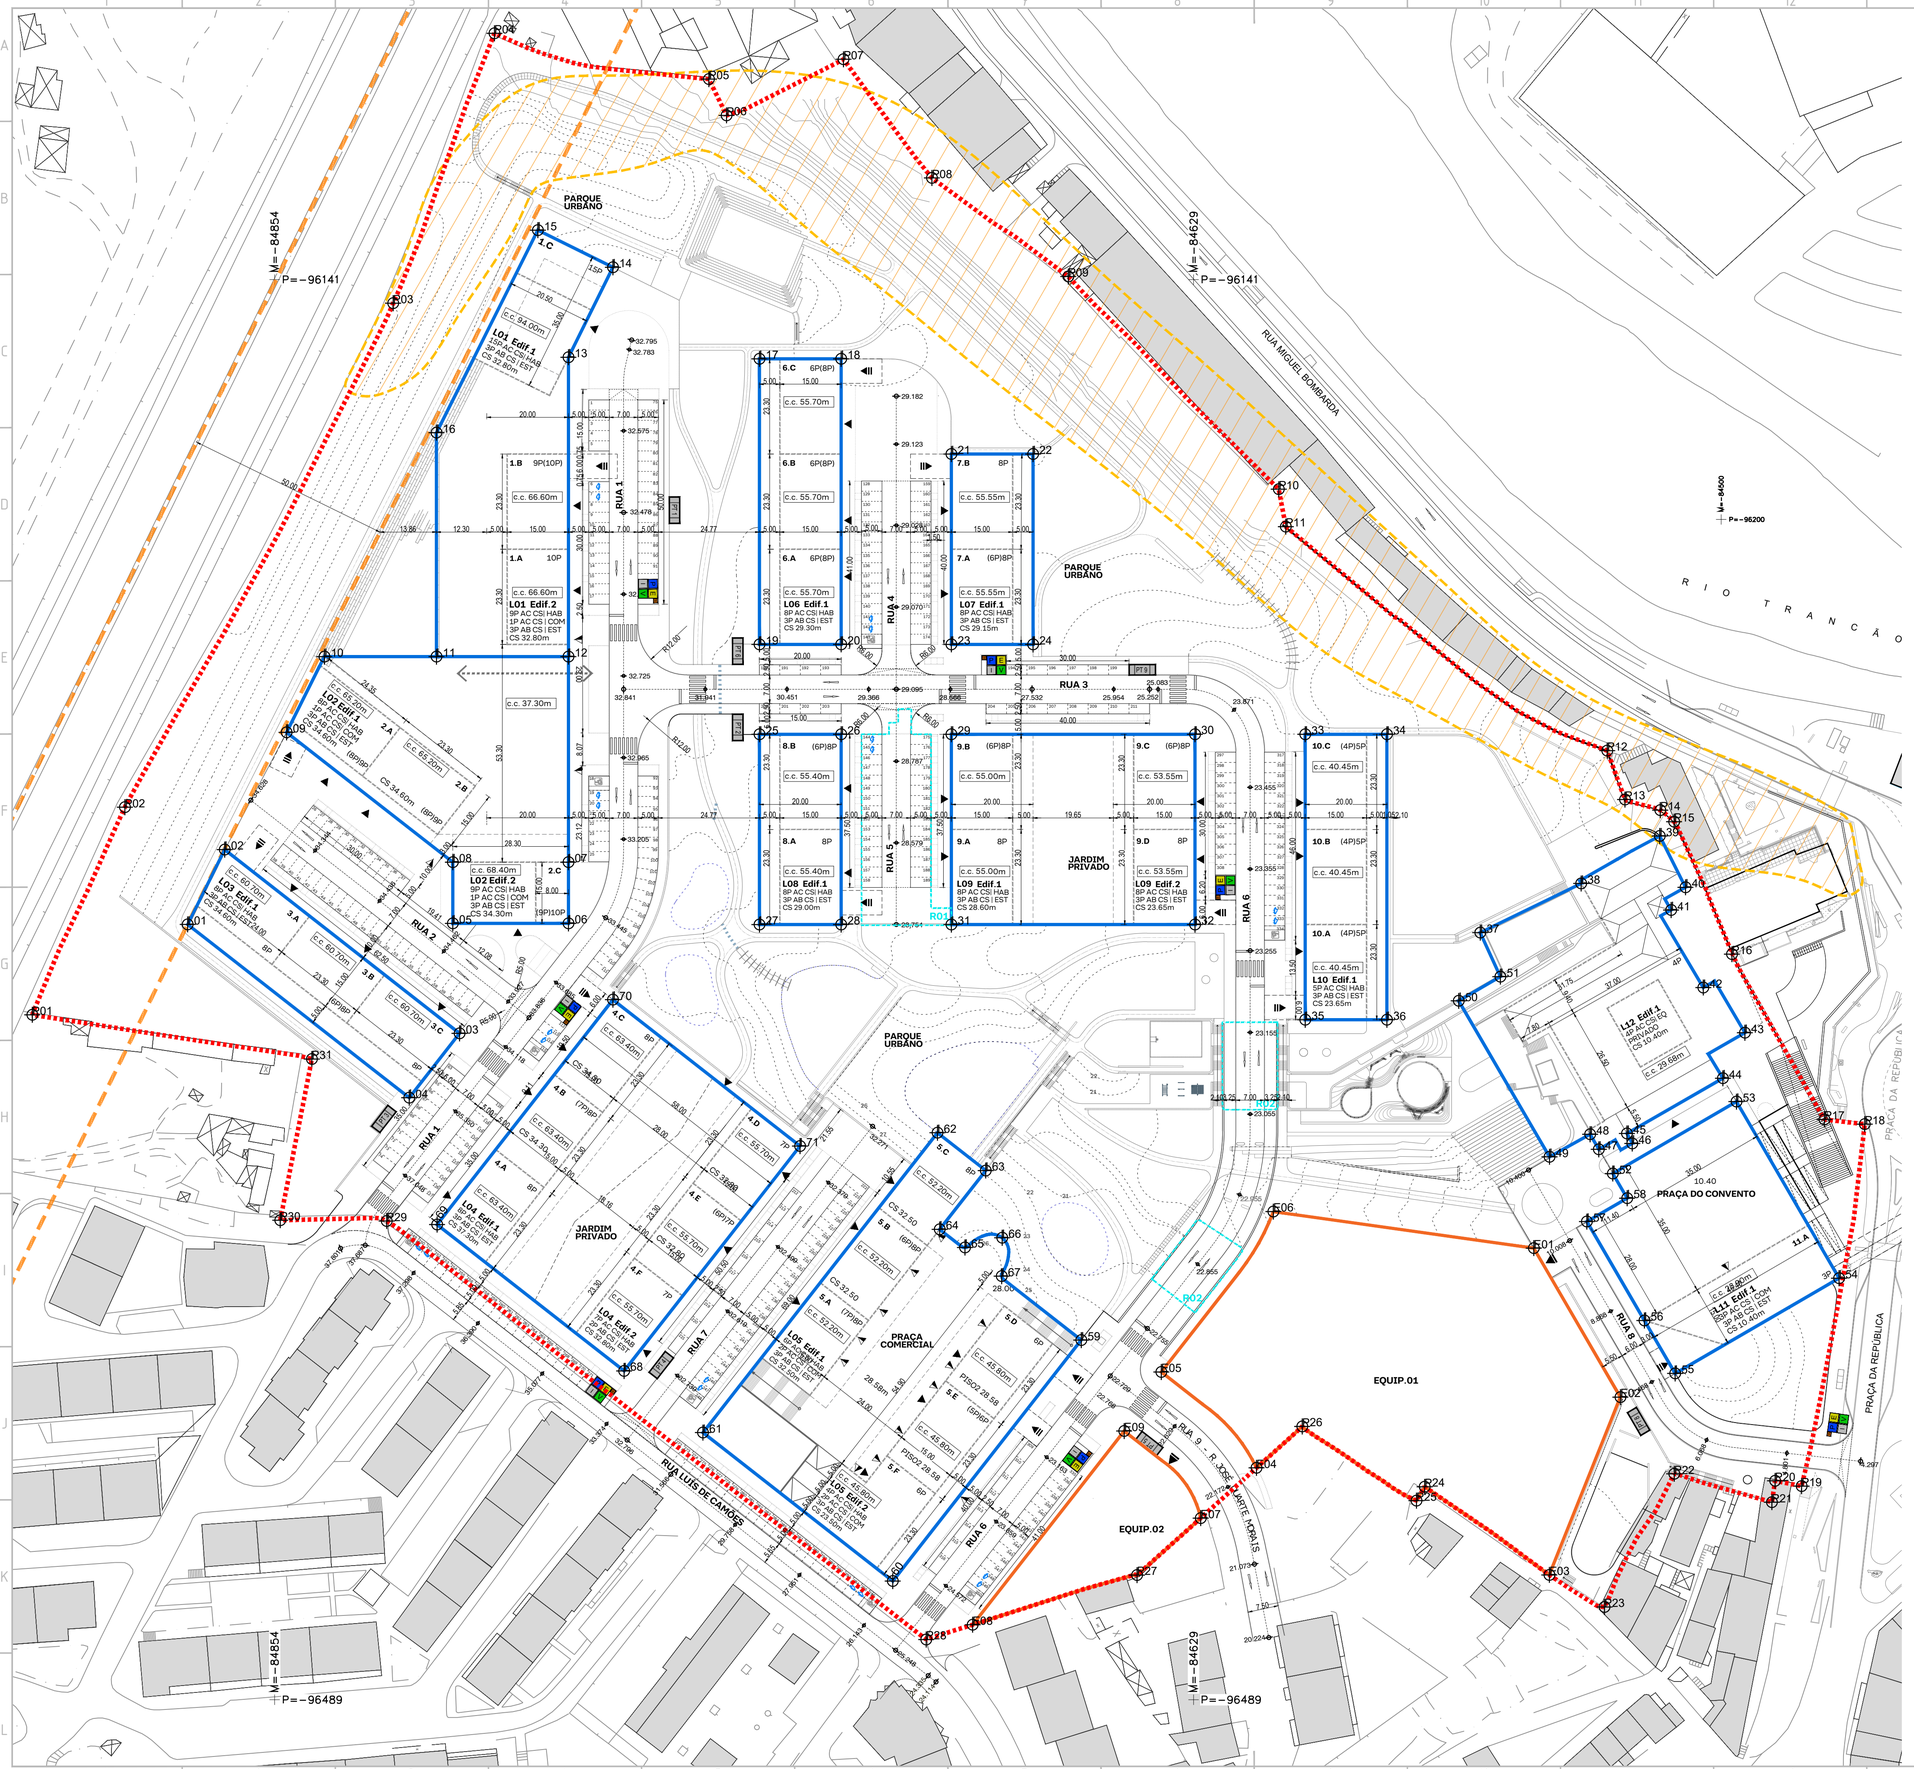


PONTOS GEOREFERENCIADOS		
LOTES		
	M(x)	P(y)
L01	-84875.4815	-96299.1317
L02	-84866.4206	-96280.8254
L03	-84808.9211	-96325.8133
L04	-84821.2453	-96341.5650
L05	-84810.5575	-96298.8971
L06	-84782.2561	-96298.8837
L07	-84782.2575	-96283.8971
L08	-84810.5575	-96283.8971
L09	-84851.2702	-96252.1230
L10	-84842.0124	-96233.5867
L11	-84814.5575	-96233.5842
L12	-84782.2572	-96233.5818
L13	-84782.2575	-96160.2846
L14	-84771.3640	-96138.2634
L15	-84789.7386	-96129.1738
L16	-84814.5575	-96178.7476
L17	-84735.4834	-96160.6837
L18	-84715.4834	-96160.6837
L19	-84735.4834	-96230.5837
L20	-84715.4834	-96230.5837
L21	-84688.4838	-96183.9837
L22	-84668.4838	-96183.9837
L23	-84688.4838	-96230.5837
L24	-84668.5030	-96230.5919
L25	-84735.4838	-96252.5837
L26	-84715.4838	-96252.5837
L27	-84735.4838	-96299.1837
L28	-84715.4838	-96299.1837
L29	-84688.4838	-96252.5837
L30	-84628.8449	-96252.5837
L31	-84688.4838	-96299.1845
L32	-84628.8449	-96299.1837
L33	-84601.8372	-96252.5837
L34	-84581.8372	-96252.5837
L35	-84601.8372	-96322.4852
L36	-84581.8372	-96322.4829
L37	-84558.9940	-96301.1392
L38	-84534.2752	-96289.1190
L39	-84515.0486	-96277.4813
L40	-84508.7460	-96290.0442
L41	-84512.2708	-96295.6208
L42	-84504.3680	-96314.5962
L43	-84494.1982	-96325.6520
L44	-84499.5759	-96336.8075
L45	-84523.0800	-96350.3132
L46	-84521.7670	-96352.7672
L47	-84529.9759	-96354.2062
L48	-84532.0852	-96350.5130
L49	-84542.0328	-96356.0291
L50	-84564.2744	-96317.8511
L51	-84554.0746	-96311.9250
L52	-84526.5418	-96360.1172
L53	-84496.2565	-96342.5213
L54	-84471.1381	-96385.7541
L55	-84511.2744	-96409.0733
L56	-84518.8099	-96396.1035
L57	-84532.8771	-96371.8916
L58	-84523.0261	-96366.1682
L59	-84656.6967	-96400.9077
L60	-84702.8554	-96459.9036
L61	-84749.3229	-96423.5472
L62	-84691.8923	-96350.1444
L63	-84680.0786	-96359.3875
L64	-84691.3552	-96373.8002
L65	-84685.1649	-96378.2299
L66	-84676.0569	-96375.8477
L67	-84676.1757	-96385.2613
L68	-84768.6188	-96408.4502
L69	-84814.4267	-96372.6099
L70	-84771.3538	-96317.5577
L71	-84725.5458	-96353.3981

PONTOS GEOREFERENCIADOS		
PROPRIEDADE A LOTEAR		
	M(x)	P(y)
P01	-84913.5420	-96321.2591
P02	-84890.8571	-96270.4332
P03	-84825.1685	-96147.0530
P04	-84800.3661	-96080.9850
P05	-84747.8681	-96092.2032
P06	-84743.5399	-96101.0703
P07	-84714.9030	-96087.3440
P08	-84693.2717	-96116.3863
P09	-84659.8688	-96140.5261
P10	-84608.3242	-96192.6013
P11	-84606.6069	-96201.7518
P12	-84527.8930	-96256.5950
P13	-84523.5471	-96268.5766
P14	-84514.9214	-96271.1718
P15	-84511.5336	-96273.9967
P16	-84497.3747	-96306.4210
P17	-84474.7170	-96346.8950
P18	-84464.8530	-96348.0360
P19	-84480.3130	-96436.6520
P20	-84486.7912	-96435.3596
P21	-84487.5830	-96440.5720
P22	-84511.5010	-96433.6250
P23	-84528.5620	-96466.2460
P24	-84572.6060	-96436.8230
P25	-84574.6060	-96440.2060
P26	-84602.5910	-96422.0440
P27	-84643.0405	-96458.4457
P28	-84694.6460	-96474.2050
P29	-84826.7580	-96371.7378
P30	-84852.8198	-96371.5522
P31	-84845.0832	-96332.0877

PONTOS GEOREFERENCIADOS		
EQUIPAMENTOS		
	M(x)	P(y)
E01	-84545.8877	-96378.3819
E02	-84524.6794	-96414.8658
E03	-84542.0782	-96458.3900
E04	-84613.7817	-96432.1767
E05	-84637.0865	-96408.7059
E06	-84609.6536	-96369.4485
E07	-84627.4435	-96444.4772
E08	-84683.2731	-96470.5754
E09	-84646.1836	-96423.1710

Legenda

0 3.75 7.50 15 22.50 30 37.50 45 52.50 m

LEGENDA

- LIMITE DA OPERAÇÃO DE LOTEAMENTO (ÁREA AFERIDA EM LEVANTAMENTO TOPOGRÁFICO) **ÁREA=10,31 Ha (103.136,72 m²)**
- LIMITE DOS LOTES
- EQUIPAMENTOS DE UTILIZAÇÃO COLETIVA EQUIP. 01 E EQUIP.02
- HABITAÇÃO COLECTIVA | COMÉRCIO LOTES L1 A L12
- LIMITE DA ÁREA DE SERVIDÃO A1 (NON AEDIFICANDI)
- ÁREA R.E.N. (RESERVA ECOLÓGICA NACIONAL)
- P — NR. MÁXIMO PISSOS; C.c. 00.00m — COTA COBERTURA MÁXIMA; LOTE — NÚMERO DO LOTE; P AC CS| HAB — NR. PISSOS MAX. ACIMA COTA SOLEIRA | HABITAÇÃO; P AB CS | EST — NR. PISSOS MAX.ACIMA COTA SOLEIRA | COMÉRCIO/SERVIÇOS; C.c. 00.00m — NR. PISSOS MAX.NO/ACIMA COTA SOLEIRA | ESTACIONAMENTO; COTA SOLEIRA DE REFERÊNCIA

PONTOS GEOREFERENCIADOS PARA REGISTO

- GEO PONTOS LOTES
- GEO PONTOS PROPRIEDADE A LOTEAR
- GEO PONTOS EQUIPAMENTOS
- INFRAESTRUTURAS/ RESERVATÓRIOS
  R01 - RESERVATÓRIO [DEPÓSITOS PARA REDE DE REGA]
  R02 - RESERVATÓRIO PARA ATENUAÇÃO DOS CAUDAIS DE CHEIA CENTENÁRIA [VIADUTO]

Geoide - Geosystems, S.A.
geral@geoide.pr
www.geoide.pt
+351 244 830 200

Técnico responsável:
Herlander Manuel Sacramento Fernandes
Carteira Profissional nº 1344 - Associação Nacional Topógrafos
Cédula Profissional nº 82629 - Ordem dos Engenheiros

Sistema de coordenadas: PT-TM06/ETRS89
Projeção Transversa de Mercator
Elipsóide GRS80 Escala 1:200
Altimetria referenciada ao Marégrafo de Cascais
20-03-2023

*LEVANTAMENTO TOPOGRÁFICO FORNECIDO PELO CLIENTE

01. A	Acertos decorrentes do desenvolvimento do projeto e parecer CCDR/LVT.	2026/09/11
00. A	Emissão inicial do desenho.	2024/12/10
Revisão	Descrição	Data

Proprietário / Promotor — *Owner / Promotor*

THOMAS & PIRON

CLARISSAS

Arquitectura / Coordenação — *Architecture / Coordination*

SARAIVA+ ASSOCIADOS

S+A\30

Proprietário / Promotor — *Owner / Promotor*

JARDINS DE SACAVÉM S.A

Título do Projecto — *Project Title*

LOTEAMENTO DAS CLARISSAS

Localização — *Location*

QUARTEL DE SACAVÉM, LOURES

Disciplina — *Discipline*

URBANISMO

Fase — *Stage*

OPERAÇÃO DE LOTEAMENTO - ADITAMENTO 1

Título — *Drawing Name*

PLANTA DE IMPLANTAÇÃO SOBRE
MODELAÇÃO DE TERRENO GEOREFERENCIADA

Colaboração — *Team*
Jorge Calcerrada, arq.to (220224)
Paulo de Sousa, arq.to (227796)(a)
Ana Marques, arq.ta (85516)
Catarina Noa, arq.ta (304833)

Código — *Code*: 9 - 4 3 6 - L T M - L R S

Ficheiro — *File*: 9-436-LTM-PL 05 IMPLAN R01 V06

Alterado por — *Last Change*: cnoa - 11/09/2026

Data — *Date*: SETEMBRO 2026

Escala — *Scale*: 1:750

Número do Desenho — *Drawing number*: URB LTM 0.105.0 01 A
(Disciplina · Fase · Grupo · Nº.mero · Edição)

Revisão — *Rev.*: A C.I.nt.

Autor do Projecto: Miguel Saraiva, arq.to (5500/s)

Este desenho é propriedade intelectual dos seus autores, não podendo, sem prévia autorização ser reproduzido ou usado para qualquer fim a não ser o aqui indicado.
Este desenho foi desenvolvido com versões do software AUTOCAD® devidamente licenciadas de acordo com o "Contrato de Licença de Software Autodesk" da Autodesk, Inc.®

ISO A1