




PERFIL 1-1´

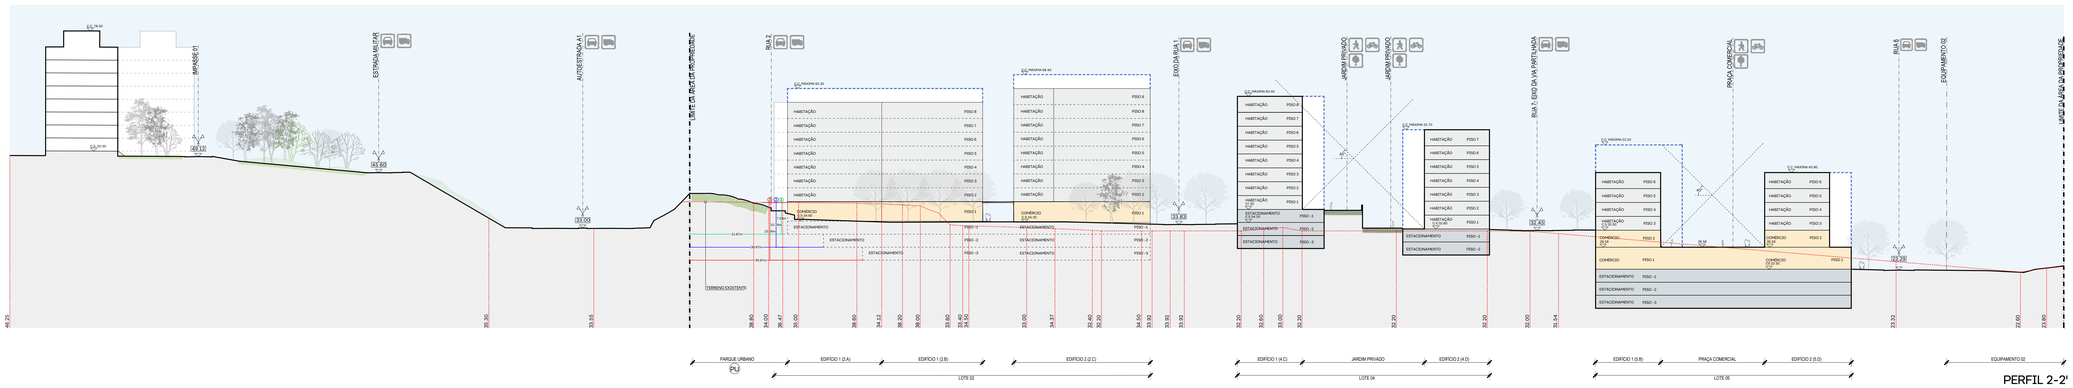


PERFIL 2-2´

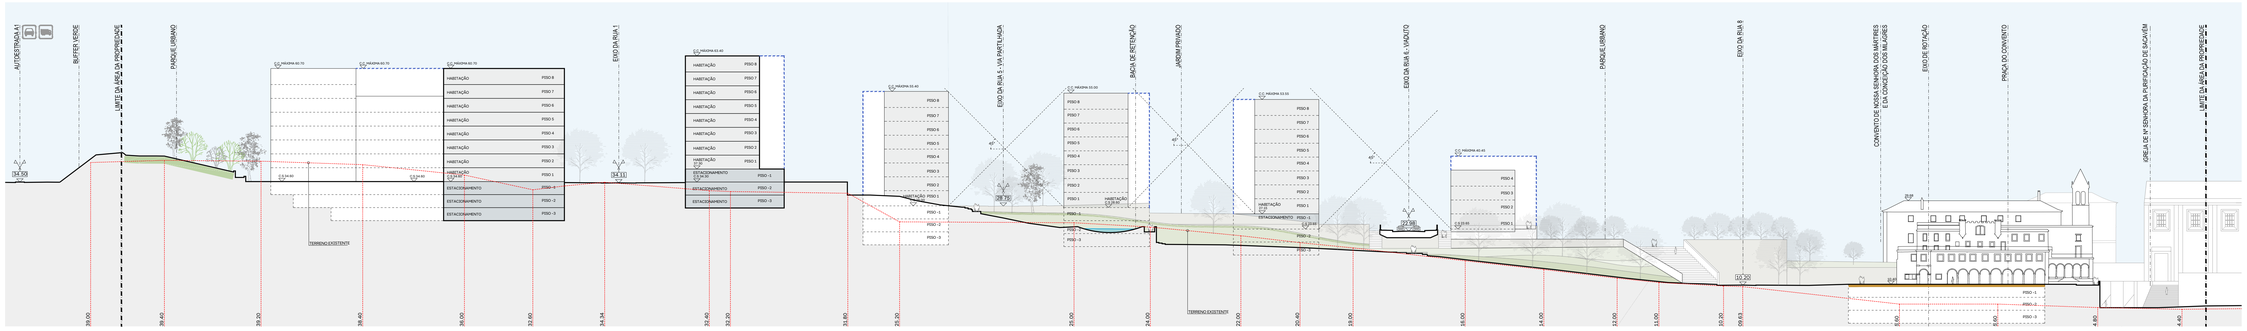

PERFIL 3-3´

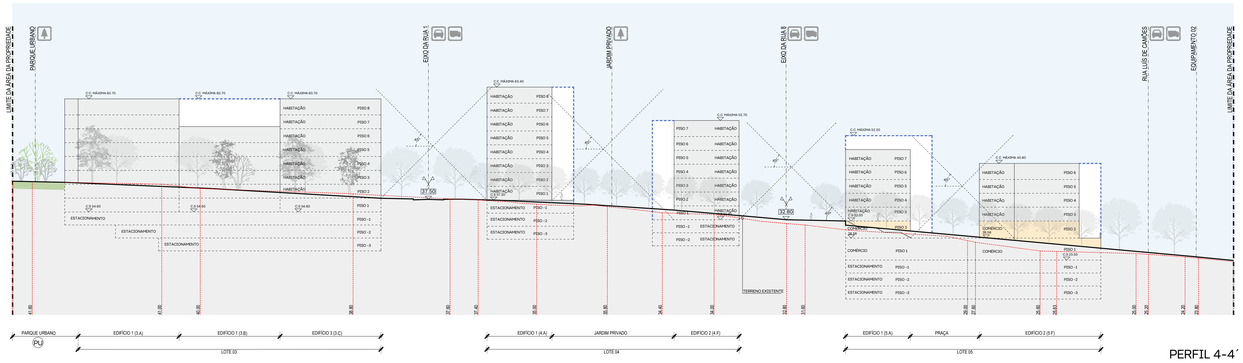

PERFIL 4-4´

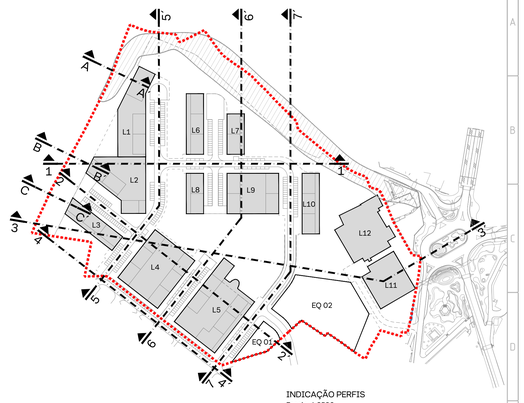

INDICAÇÃO PERFIS
Escala: 1:2500

LIMITE DA OPERAÇÃO DE LOTEAMENTO
ÁREA APERIDA EM LEVANTAMENTO TOPOGRÁFICO)
ÁREA=10.31 Ha (103.136,72 m²)

LOTE
PERFIL TIPO

LIMITE VOLUMÉTRICO MÁXIMO DE CONSTRUÇÃO

VOLUME BASE DE CONSTRUÇÃO

LEGENDA

HABITAÇÃO COLECTIVA, COMÉRCIO
LOTES L1 A L12

COMÉRCIO
LOTES L1 A L12

COTA DE COBERTURA MÁXIMA

COTA DE SOLEIRA

TERRENO EXISTENTE

TERRENO PROPOSTO

ESPAÇOS VERDES

ACESSO RODOVIÁRIO

PARQUE URBANO

PARQUE URBANO

ACESSO ESTACIONAMENTO

DEMONSTRAÇÃO DO ARTIGO 57.º DO EERRN
"NOS TERRENOS LIMÍTROFES E VIZINHOS DA ESTRADA É PROIBIDA A REALIZAÇÃO DE ESCAVAÇÕES À DISTÂNCIA DO LIMITE DA ZONA DA ESTRADA INFERIOR A TRÊS VEZES A RESPETIVA PROFUNDIDADE"

03. A	Acertos decorrentes do desenvolvimento do projeto e parecer CCDR/LVT.	2026/09/11
00. A	Emissão inicial do desenho.	2024/12/20
Revisão	Descrição	Data

Proprietário / Promotor — Owner / Promoter

THOMAS & PIRON — CLARISSAS

Arquitectura / Coordenação — Architecture / Coordination

BARAIVA & ASSOCIADOS — S+A\30

Proprietário / Promotor — Owner / Promoter

JARDINS DE SACAVÉM S.A

Título do Projecto — Project Title

LOTEAMENTO DAS CLARISSAS

Localização — Location

QUARTEL DE SACAVÉM, LOURES

Disciplina — Discipline

URBANISMO

Fase — Stage

OPERAÇÃO DE LOTEAMENTO - ADITAMENTO 1

Título — Drawing Name

PERFIS 1-1', 2-2', 3-3', 4-4'

Colaboração — Team
Jorge Carreira, arq.to (22229)
Paula de Sousa, arq.ta (22278RJ)
Rui Pereira, arq.to (22280)
Carlos Pina, arq.to (30485E)

Código — Code
9 - 4 3 6 - L T M - L R S

Ficheiro — File
9-436-LTM-PL3C-07-REVT3.RVT

Alterado por — Last Change
(mês - 12/2025)

Data — Date
SETEMBRO 2026

Escala — Scale
1:500

Número do Desenho — Drawing number
URB LTM 0.106.0 01 A

Revisão — Rev.

C.Pr.

Tipologia — Type | Fase — Stage | Sector — Sector | Número — Number | Subnº — Sub Nº | Revisão — Rev.

Autor do Projecto: Miguel Saraiva, arq.to (15500/e)

Este desenho é propriedade intelectual dos seus autores, não podendo ser alterado ou copiado por terceiros sem a autorização por escrito dos mesmos.
Este desenho não deverá ser usado em versão de software AUTOCAD não devidamente licenciada e de acordo com o "Contrato de Licença de Software de Usuário" da Autodesk Inc.®