

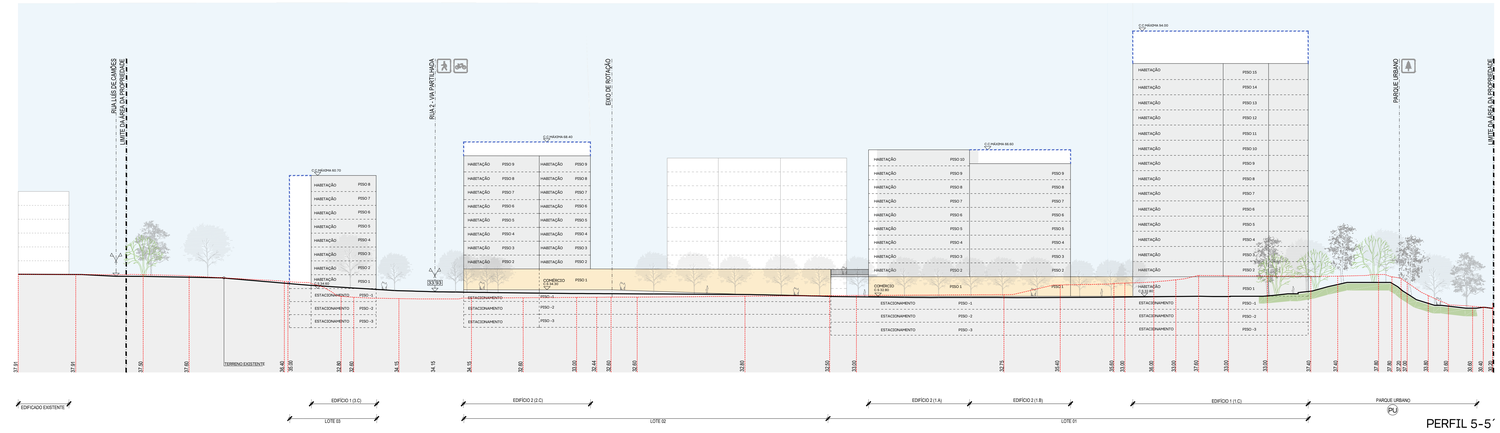



PERFIL 5-5´

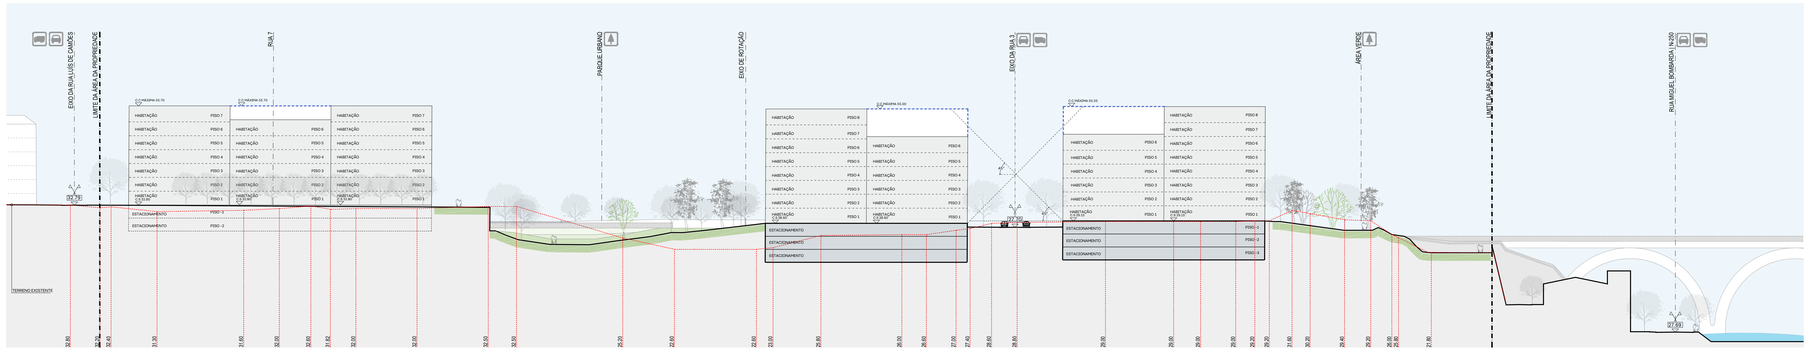

PERFIL 6-6´

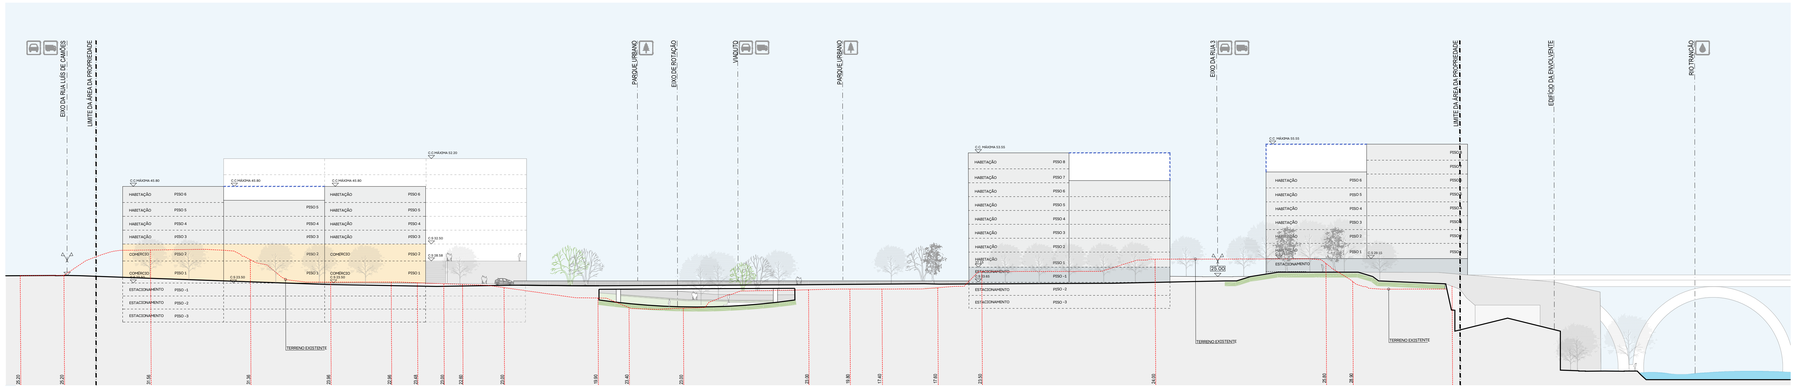

PERFIL 7-7´

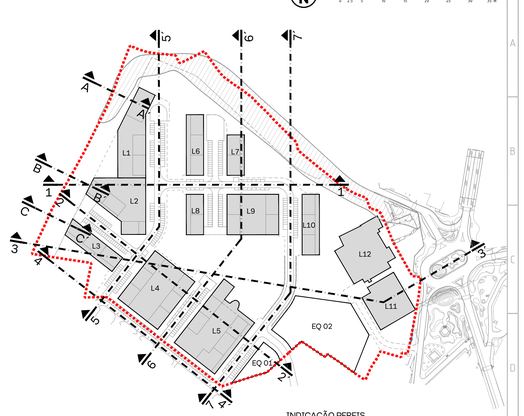

INDICAÇÃO PERFIS
Escala: 1:2500

LIMITE DA OPERAÇÃO DE LOTEAMENTO
ÁREA APURADA EM LEVANTAMENTO TOPOGRÁFICO)
ÁREA=10.31 Ha (103.136,72 m²)

LOTE
PERFIL TIPO

LIMITE VOLUMÉTRICO MÁXIMO DE CONSTRUÇÃO

VOLUME BASE DE CONSTRUÇÃO

LEGENDA

HABITAÇÃO COLECTIVA, COMÉRCIO
LOTES L1 A L12

COMÉRCIO
LOTES L1 A L12

COTA DE COBERTURA MÁXIMA

COTA DE SOLEIRA

TERRENO EXISTENTE

TERRENO PROPOSTO

ESPAÇOS VERDES

ACESSO RODOVIÁRIO

PARQUE URBANO

PARQUE URBANO

ACESSO ESTACIONAMENTO

Revisão	Descrição	Data
01. A	Acertos decorrentes do desenvolvimento do projeto e parecer CCDR/LVT	2026/09/11
00. A	Emissão inicial do desenho.	2024/12/20

Proprietário / Promotor — *Owner / Promoter*

CIARISSAS

Arquitectura / Coordenação — *Architecture / Coordination*

S+A 30

Proprietário / Promotor — *Owner / Promoter*

JARDINS DE SACAVÉM S.A

Título do Projecto — *Project Title*

LOTEAMENTO DAS CLARISSAS

Localização — *Location*

QUARTEL DE SACAVÉM, LOURES

Disciplina — *Discipline*

URBANISMO

Fase — *Stage*

OPERAÇÃO DE LOTEAMENTO - ADITAMENTO 1

Título — *Drawing Name*

PERFIS 5-5', 6-6', 7-7'

Colaboração — *Team*
Engª Sandra Lima (n.º 12225)
Engª Catarina Ferreira (n.º 12788)
Ana Marques, arq.ta (85318)
Catarina Fino, arq.ta (140824)

Código — *Code*
9 - 4 3 6 - L T M - L R S

Ficheiro — *File*
9-436-LTM-PL-05-07-PDF(3:40) v16

Alterado por — *Last Change*
cmas - 11/09/2026

Data — *Date*
SETEMBRO 2026

Escala — *Scale*
1:500

Número do Desenho — *Drawing number*

Projecto	Tipo	Fase	Número	Fase	Cl.Fin.
URB	LTM	0	107	0 01	A

Autor do Projecto: Miguel Saraiva, arq.to (15500/o)

Este desenho é propriedade intelectual dos seus autores. Não poderá, em circunstância alguma ser reproduzido ou usado sem autorização prévia. Ficheiro de desenho com versão de software AUTOCAD™ de referência licenciada da Autodesk com o Número de Licença de Software Autodesk® 36 XXXXXX.