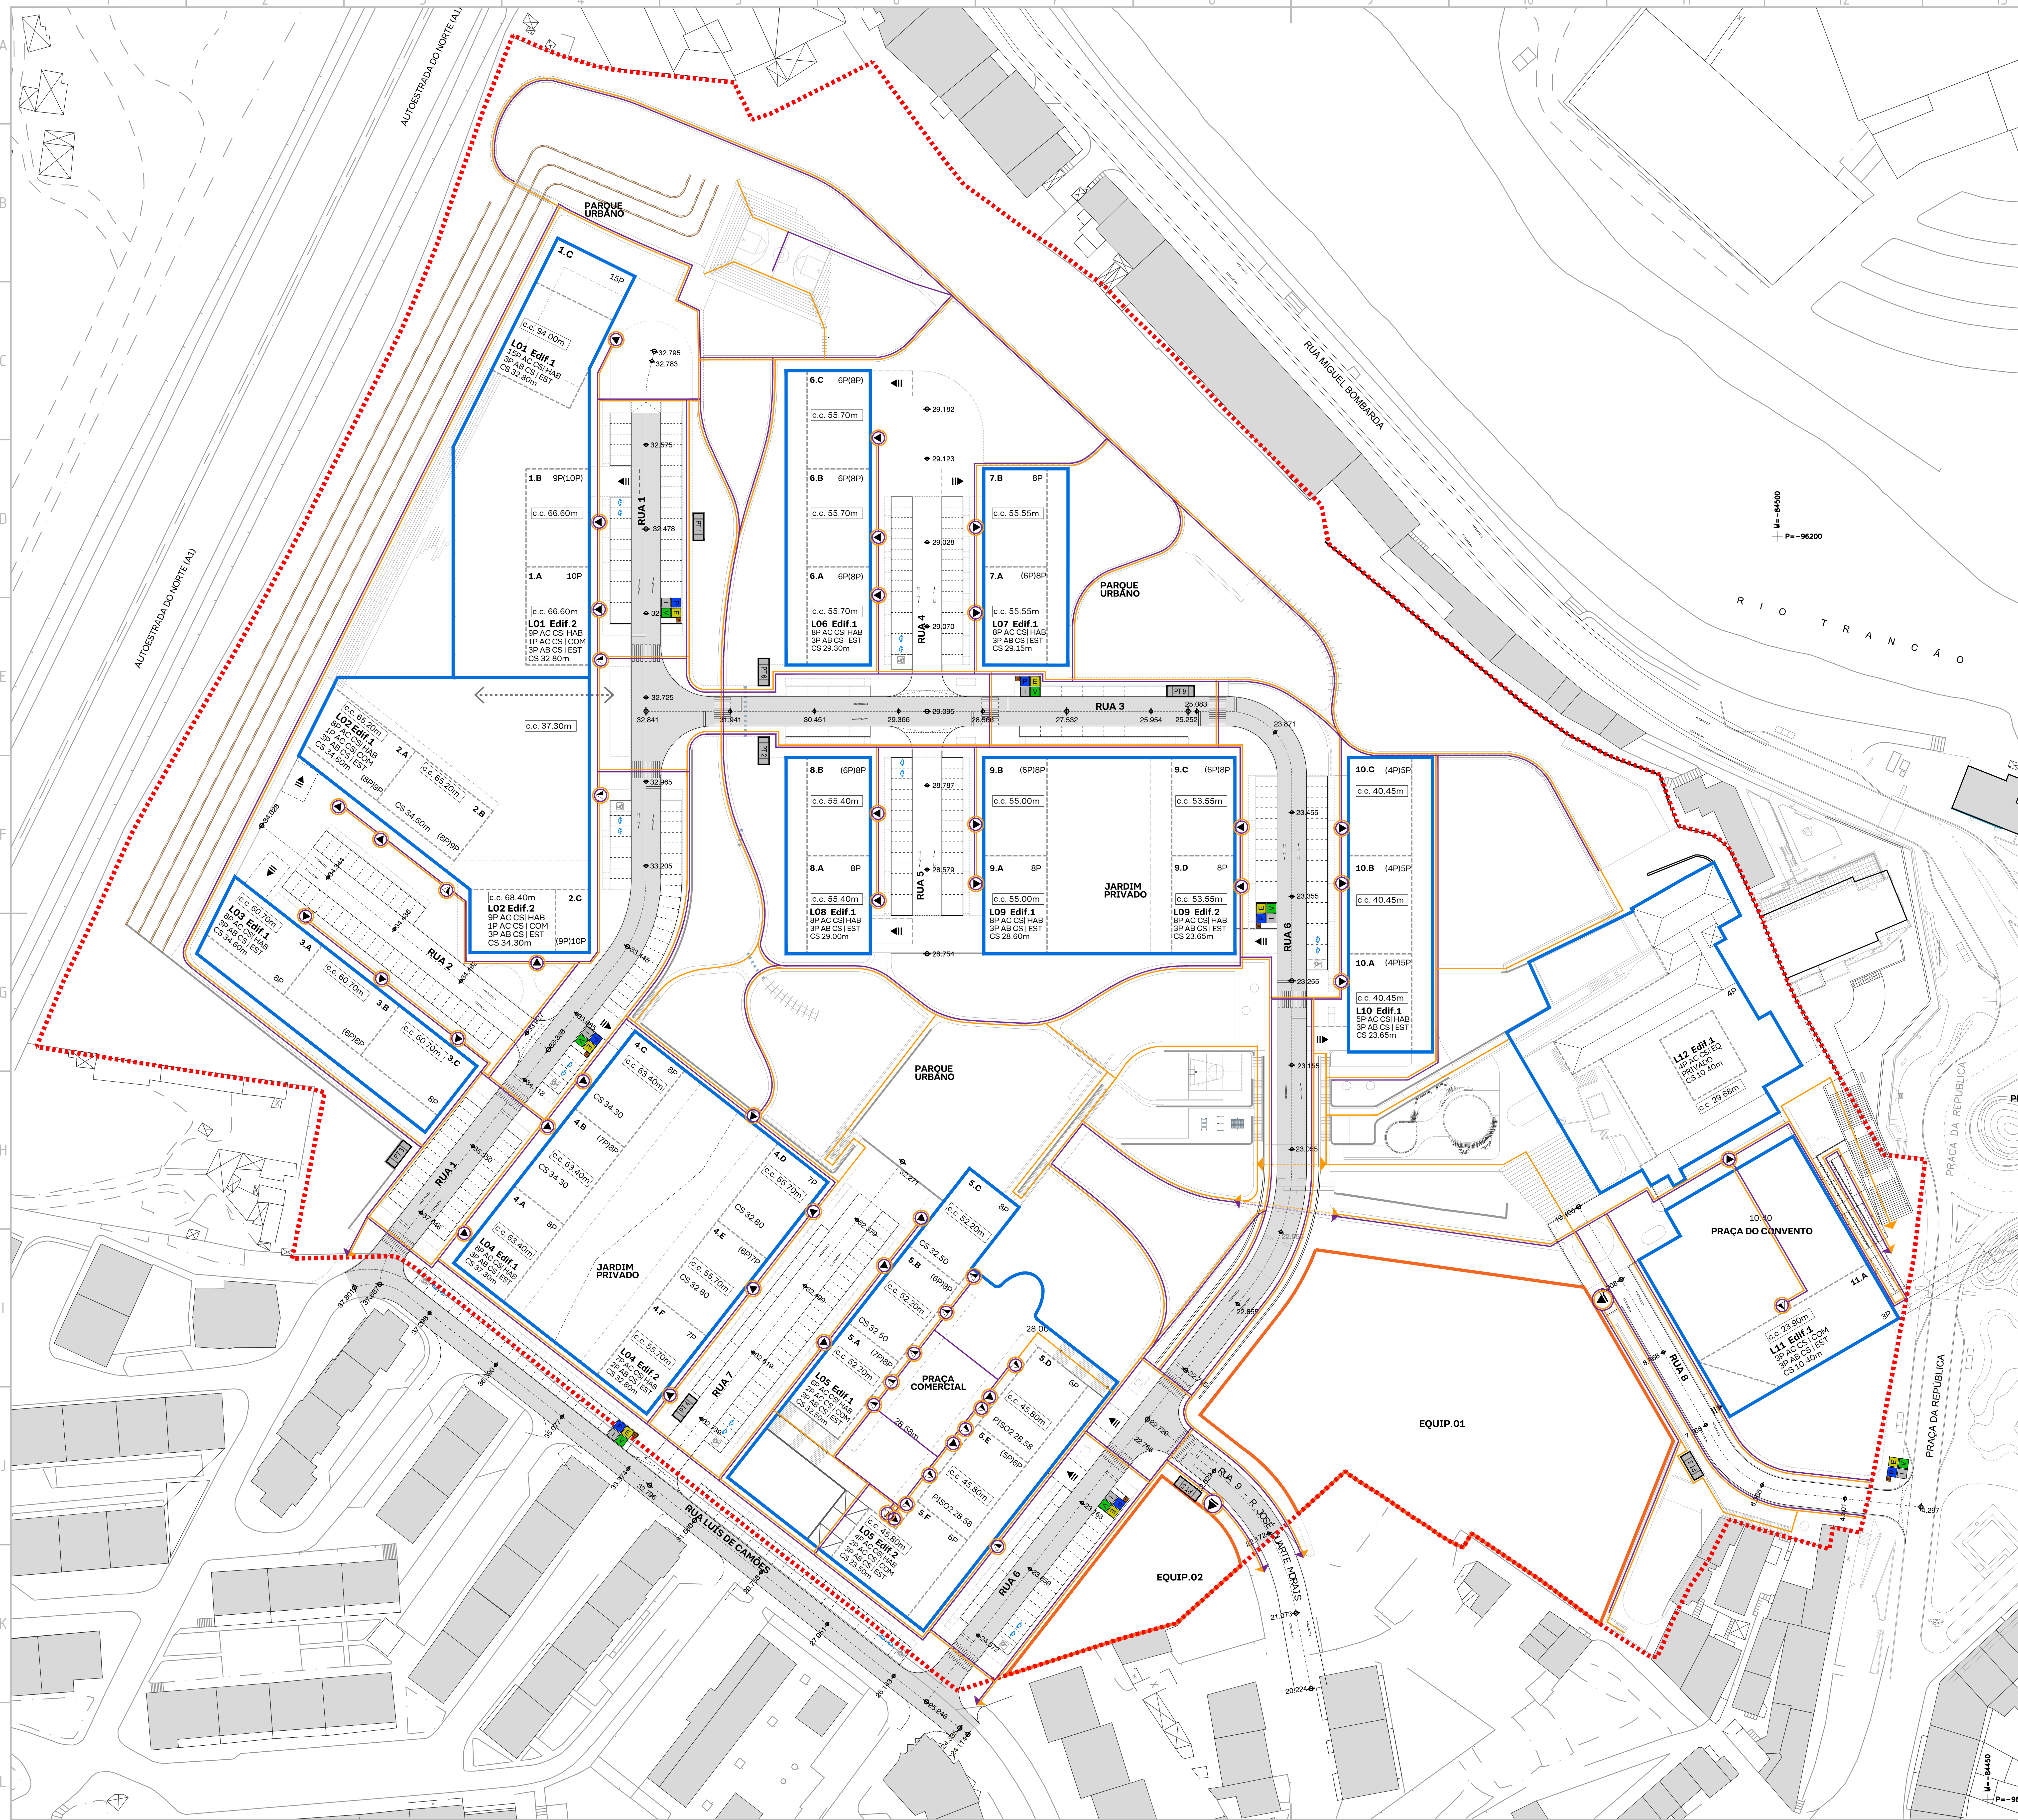


Legenda

0 3.75 7.50 15 22.50 30 37.50 45 52.50 m

LEGENDA

LIMITE DA OPERAÇÃO DE LOTEAMENTO
(ÁREA AFERIDA EM LEVANTAMENTO TOPOGRÁFICO)
ÁREA=10,31 Ha (103.136,72 m²)

LIMITE DOS LOTES

HABITAÇÃO COLECTIVA | COMÉRCIO
LOTES L1 A L12

EQUIPAMENTOS DE UTILIZAÇÃO COLETIVA
EQUIP. 01 E EQUIP.02

PERCURSOS PEDONAIS PARA PESSOAS COM MOBILIDADE REDUZIDA (<5%)

PERCURSOS PEDONAIS PRINCIPAIS

ACESSOS PARA HABITAÇÃO

ACESSOS PARA COMÉRCIO

ACESSOS PARA EQUIPAMENTO

ACESSOS PARA ESTACIONAMENTO

PASSAGEM PARA PEÕES

ESTACIONAMENTO PÚBLICO (350 LUGARES)

LUGARES DE ESTACIONAMENTO MOBILIDADE REDUZIDA (8 LUGARES)

LUGARES DE ESTACIONAMENTO VEÍCULOS ELÉTRICOS (16 LUGARES)

R.S.U. | RESÍDUOS SÓLIDOS URBANOS

P.T. | POSTO DE TRANSFORMAÇÃO

Revisão	Descrição	Data
01. A	Acertos decorrentes do desenvolvimento do projeto e parecer CCDRLVT.	2026/09/11
00. A	Emissão inicial do desenho.	2024/12/10

Proprietário / Promotor — Owner / Promoter

CLARISSAS

Arquitectura / Coordenação — Architecture / Coordination

SARAIVA+ ASSOCIADOS S+A\30

Proprietário / Promotor — Owner / Promoter
JARDINS DE SACAVÉM S.A

Título do Projecto — Project Title
LOTEAMENTO DAS CLARISSAS

Localização — Location
QUARTEL DE SACAVÉM, LOURES

Disciplina — Discipline
URBANISMO

Fase — Stage
OPERAÇÃO DE LOTEAMENTO - ADITAMENTO 1

Título — Drawing Name
PLANTA DE ACESSIBILIDADES

Colaboração — Team
Jorge Catarino, arq.to (2202/s)
Paulo de Sousa, arq.to (10798/s)
Ana Marques, arq.ta (9515/s)
Catarina Niza, arq.ta (30483/s)

Código — Code: 9 - 4 3 6 - L T M - L R S

Ficheiro — File: 9-436-LTM-PL 09 ACESSIB R01 V06

Alterado por — Last Change: cniza - 11/09/2026

Data — Date: SETEMBRO 2026

Escala — Scale: 1:750

Número do Desenho — Drawing number: URB LTM.0.109.0 01 | Revisão — Rev.: A | C.Int.

Autor do Projecto: Miguel Saraiva, arq.to (5500/s)

Este desenho é propriedade intelectual dos seus autores, não podendo, sem prévia autorização ser reproduzido ou usado para qualquer fim a não ser o aqui indicado.
Este desenho foi desenvolvido com versões do software AUTOCAD® devidamente licenciadas de acordo com o "Contrato de Licença de Software Autodesk" da Autodesk, Inc.®

ISO A1