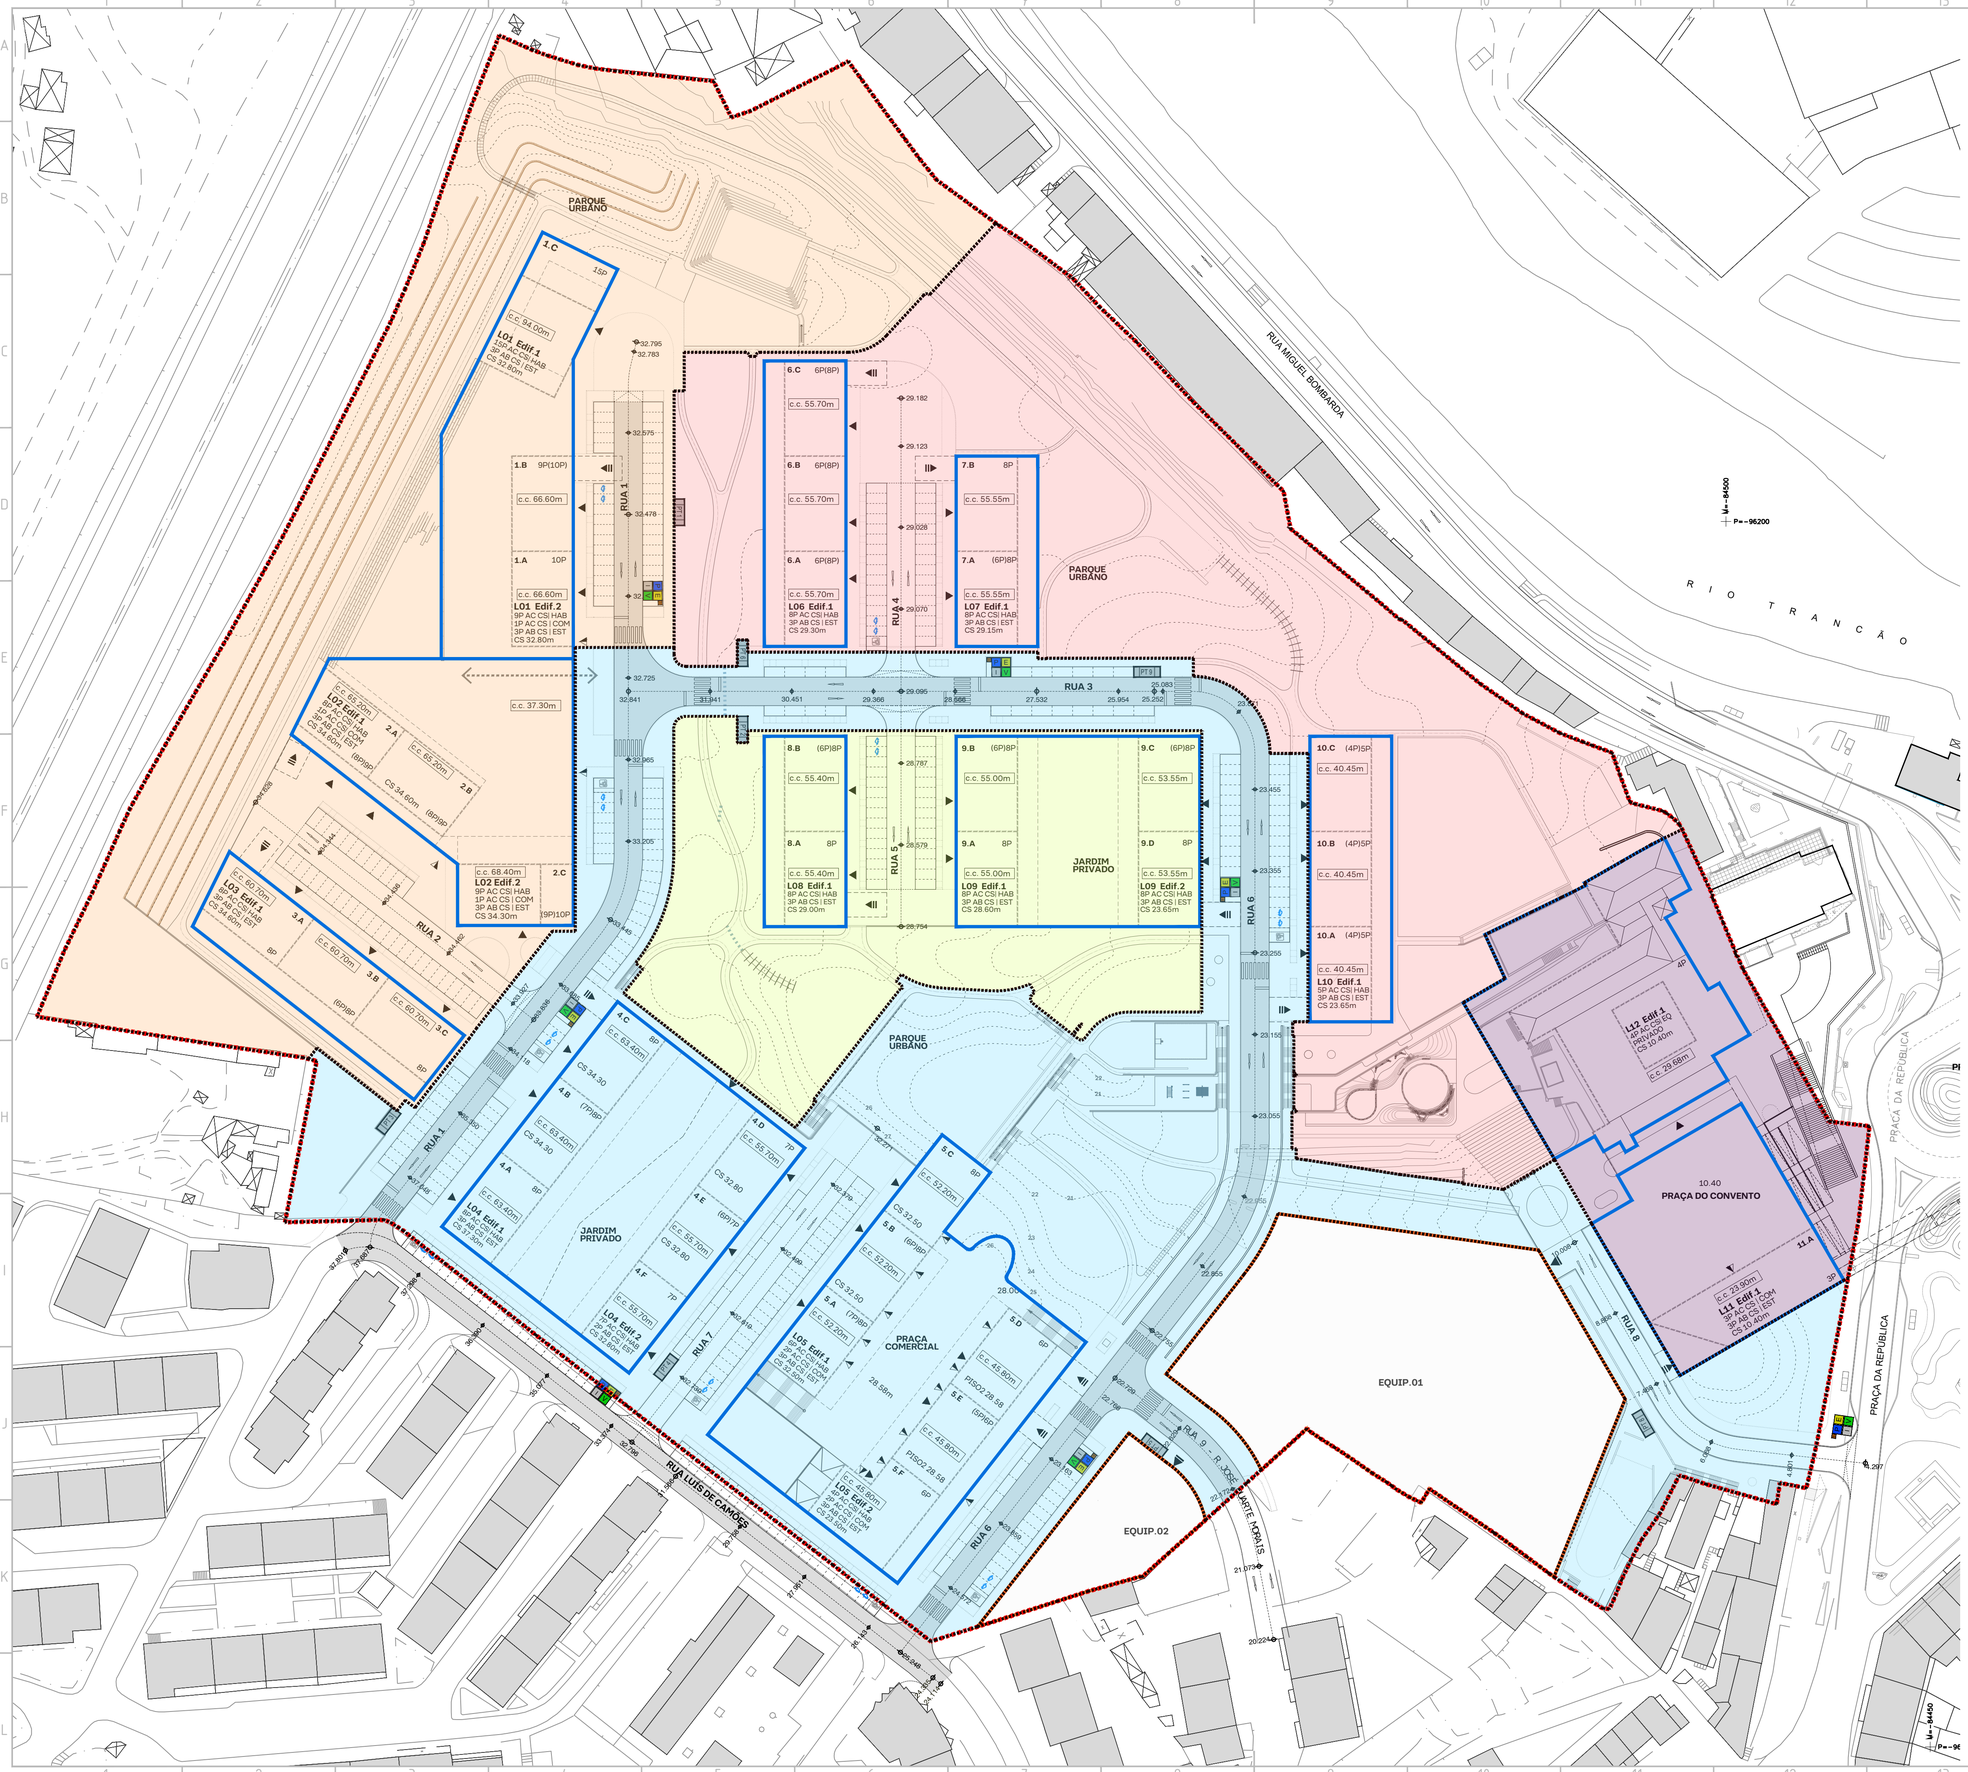


Legenda

0 2.5 5 10 15 25 25 30 35 m

LEGENDA

- LIMITE DA OPERAÇÃO DE LOTEAMENTO (ÁREA AFERIDA EM LEVANTAMENTO TOPOGRÁFICO) **ÁREA=10,31 Ha (103.136,72 m²)**
- LIMITE DOS LOTES
- HABITAÇÃO COLECTIVA | COMÉRCIO LOTES L1 A L12
- EQUIPAMENTOS DE UTILIZAÇÃO COLETIVA EQUIP. 01 E EQUIP.02
- FASE 1
- FASE 2
- FASE 3
- FASE 4
- CONVENTO + ÁREA COMERCIAL

Revisão	Descrição	Data
01. A	Acertos decorrentes do desenvolvimento do projeto e parecer CCDRLVT.	2026/09/11
00. A	Emissão inicial do desenho.	2024/12/10

Proprietário / Promotor — *Owner / Promotor*

Arquitectura / Coordenação — *Architecture / Coordination*

SARAIVA+ ASSOCIADOS

Proprietário / Promotor — *Owner / Promotor*

JARDINS DE SACAVÉM S.A

Título do Projecto — *Project Title*

LOTEAMENTO DAS CLARISSAS

Localização — *Location*

QUARTEL DE SACAVÉM, LOURES

Disciplina — *Discipline*

URBANISMO

Fase — *Stage*

OPERAÇÃO DE LOTEAMENTO - ADITAMENTO 1

Título — *Drawing Name*

PLANTA DE FASEAMENTO PARA OBRAS DE URBANIZAÇÃO

Colaboração — *Team*
Jorge Catarino, arq.to (12020/s)
Paulo de Sousa, arq.to (11078/s)
Ana Marques, arq.to (5015/s)
Catarina Reis, arq.to (32483/s)

Código — *Code*: 9-436-LTM-LRS

Ficheiro — *File*: 9-436-LTM-PL 10 FASEAMENTO R01 V06

Alterado por — *Last Change*: cnza - 11/09/2026

Data — *Date*: SETEMBRO 2026

Escala — *Scale*: 1:750

Número do Desenho — *Drawing number*: URB LTM 0.110.0 01 A

Disciplina | Fase | Grupo | Numero | Folha | Rev. | C.Int.

Autor do Projecto: Miguel Saraiva, arq.to (5500/s)

Este desenho é propriedade intelectual dos seus autores, não podendo, sem prévia autorização ser reproduzido ou usado para qualquer fim a não ser o aqui indicado.
Este desenho foi desenvolvido com versões do software AUTOCAD® devidamente licenciadas de acordo com o "Contrato de Licença de Software Autodesk" da Autodesk, Inc.®

Xrefs: Attached: Bind: Overlay: Path: Saved path: Description: Size: Created: Last saved: By: Device: Plotted: By: Effective plot scale: Paper size: