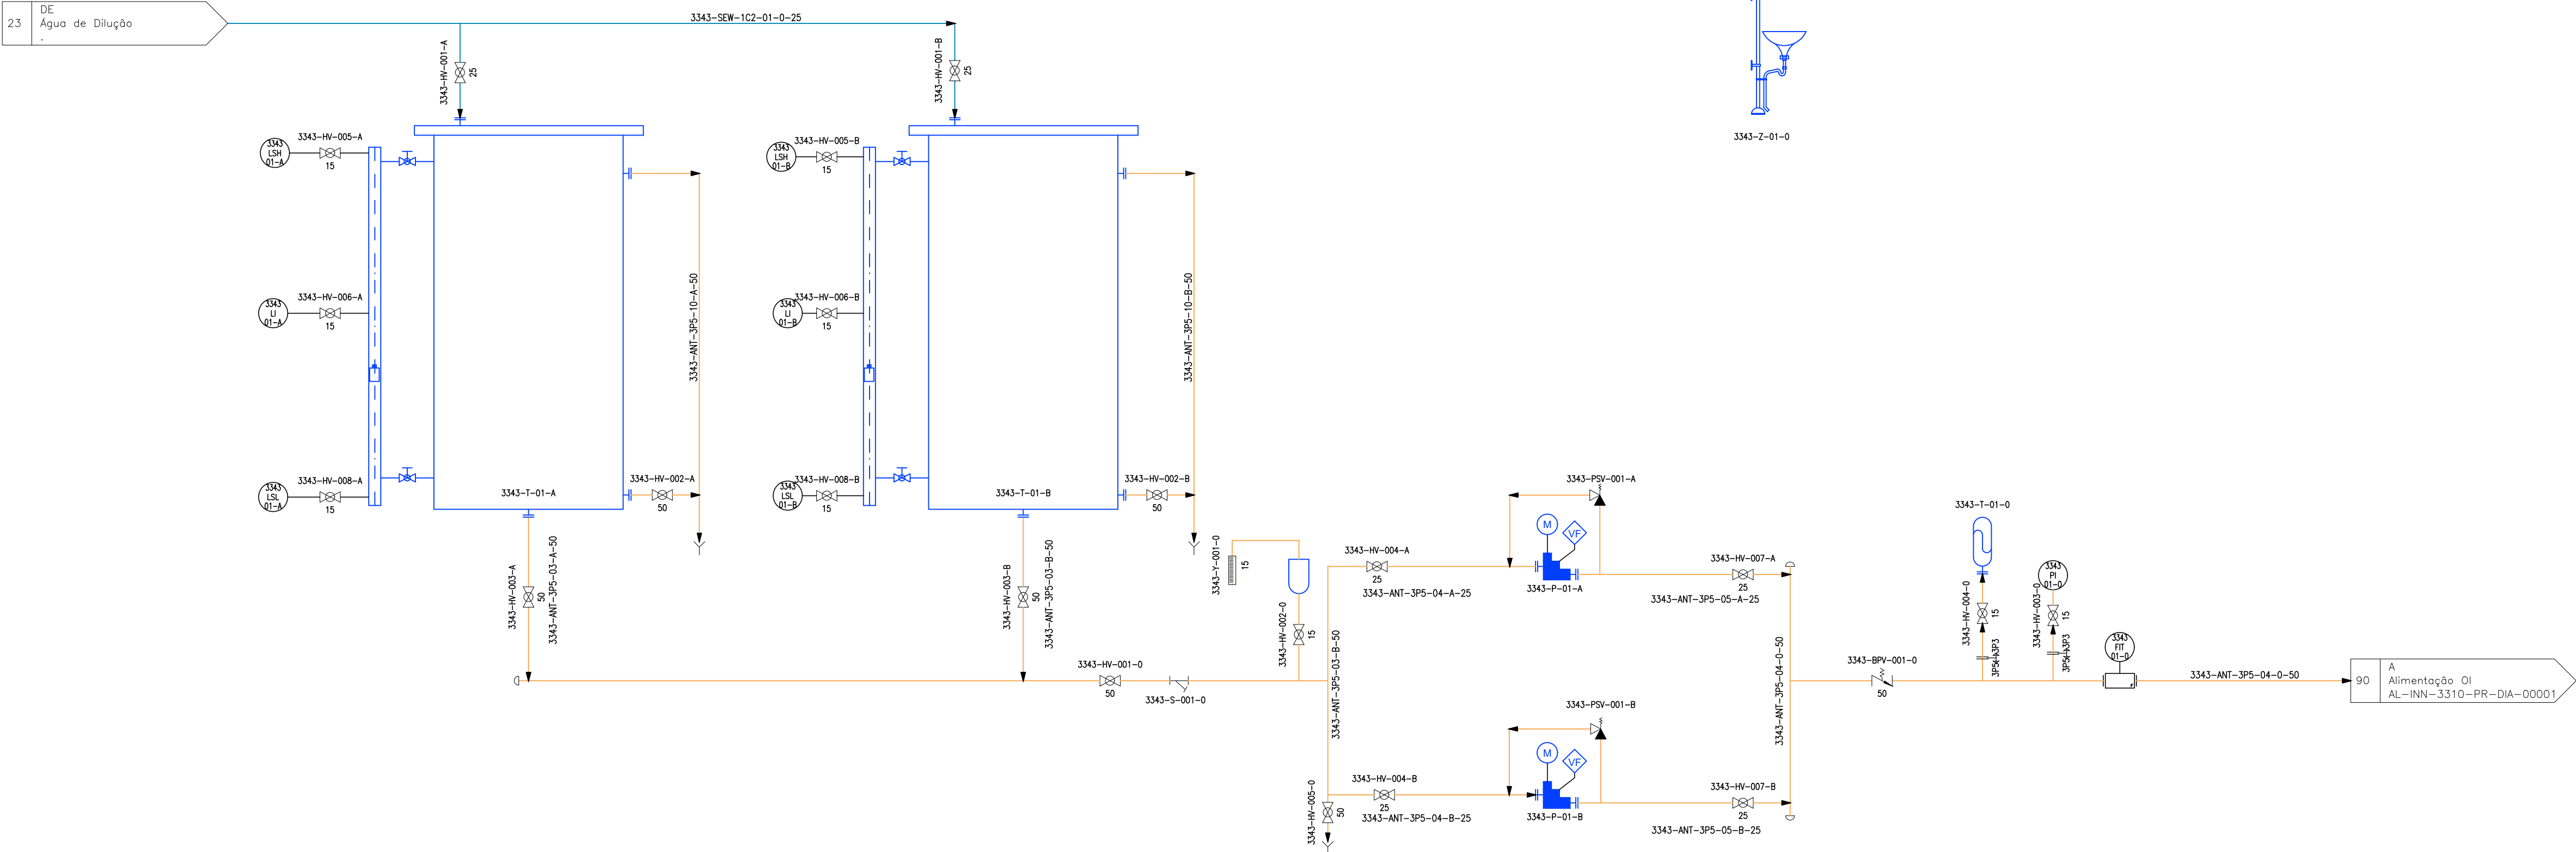
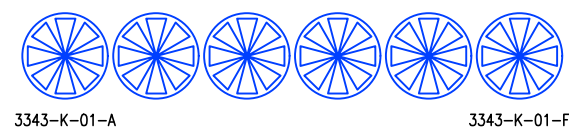



3343-K-01-A a F
VENTILADOR EXTRATOR SALA REAGENTE
UNIDADES: 6
Q: 5.109 m3/h
POTÊNCIA MOTOR: 0,37 kW

3343-T-01-A / B
CUBA DE APROVISIONAMENTO DE DESINCORSTANTE OI
UNIDADES: 2
VOLUME: 8,5 m3
MATERIAL: RESINA VINILÉSTER

3343-P-01-A / B
SKID DE DOSAGEM BOMBAS DOSEADORAS
UNIDADES: 2 (1 + 1R)
Q: 31 l/h
P: 6 bar
POTÊNCIA MOTOR: 0,19 kW

Sistema de coordenadas: ETRS89/TM06 - Portugal

PLANTA CHAVE

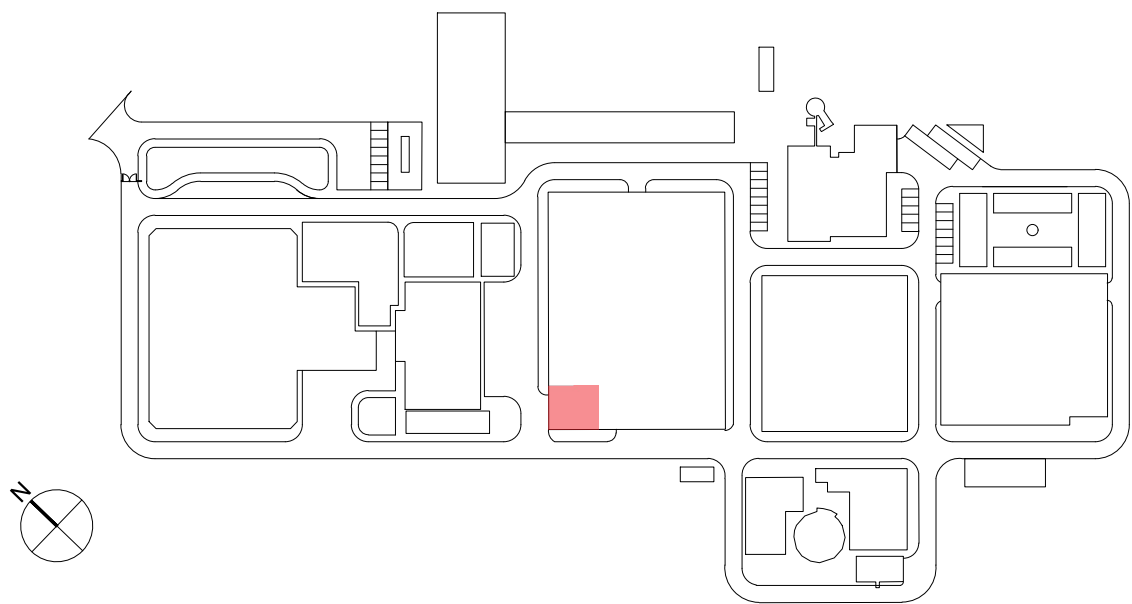

01.0			23/01/2025	INN	FME
Índice	Designação das alterações			Dado	Nome
Designação de Projeto/ Empresa			Fase do projeto		
EMPREITADA DE CONCEÇÃO-CONSTRUÇÃO			Projeto de execução		
DO SISTEMA DE DESSALINIZAÇÃO NA REGIÃO DO ALGARVE			A1 / 1-1		
Projeto			Nome: Fátima Maciel		
Verificação			Nome: Francisco Mota		
Aprovação			Nome: Francisco Mota		
Data			Data		
PROCESSO			Nome: Francisco Mota		
Título			Nome: Francisco Mota		
P&ID. DIAGRAMAS DE PROCESSO			Nome: Francisco Mota		
Antiscalante. OI			Nome: Francisco Mota		
SVE			Nome: Francisco Mota		
1 DE 1			Nome: Francisco Mota		

AL-INN-3343-PR-DIA-00001_PS-22720-PS_P&IDDESINCPRE