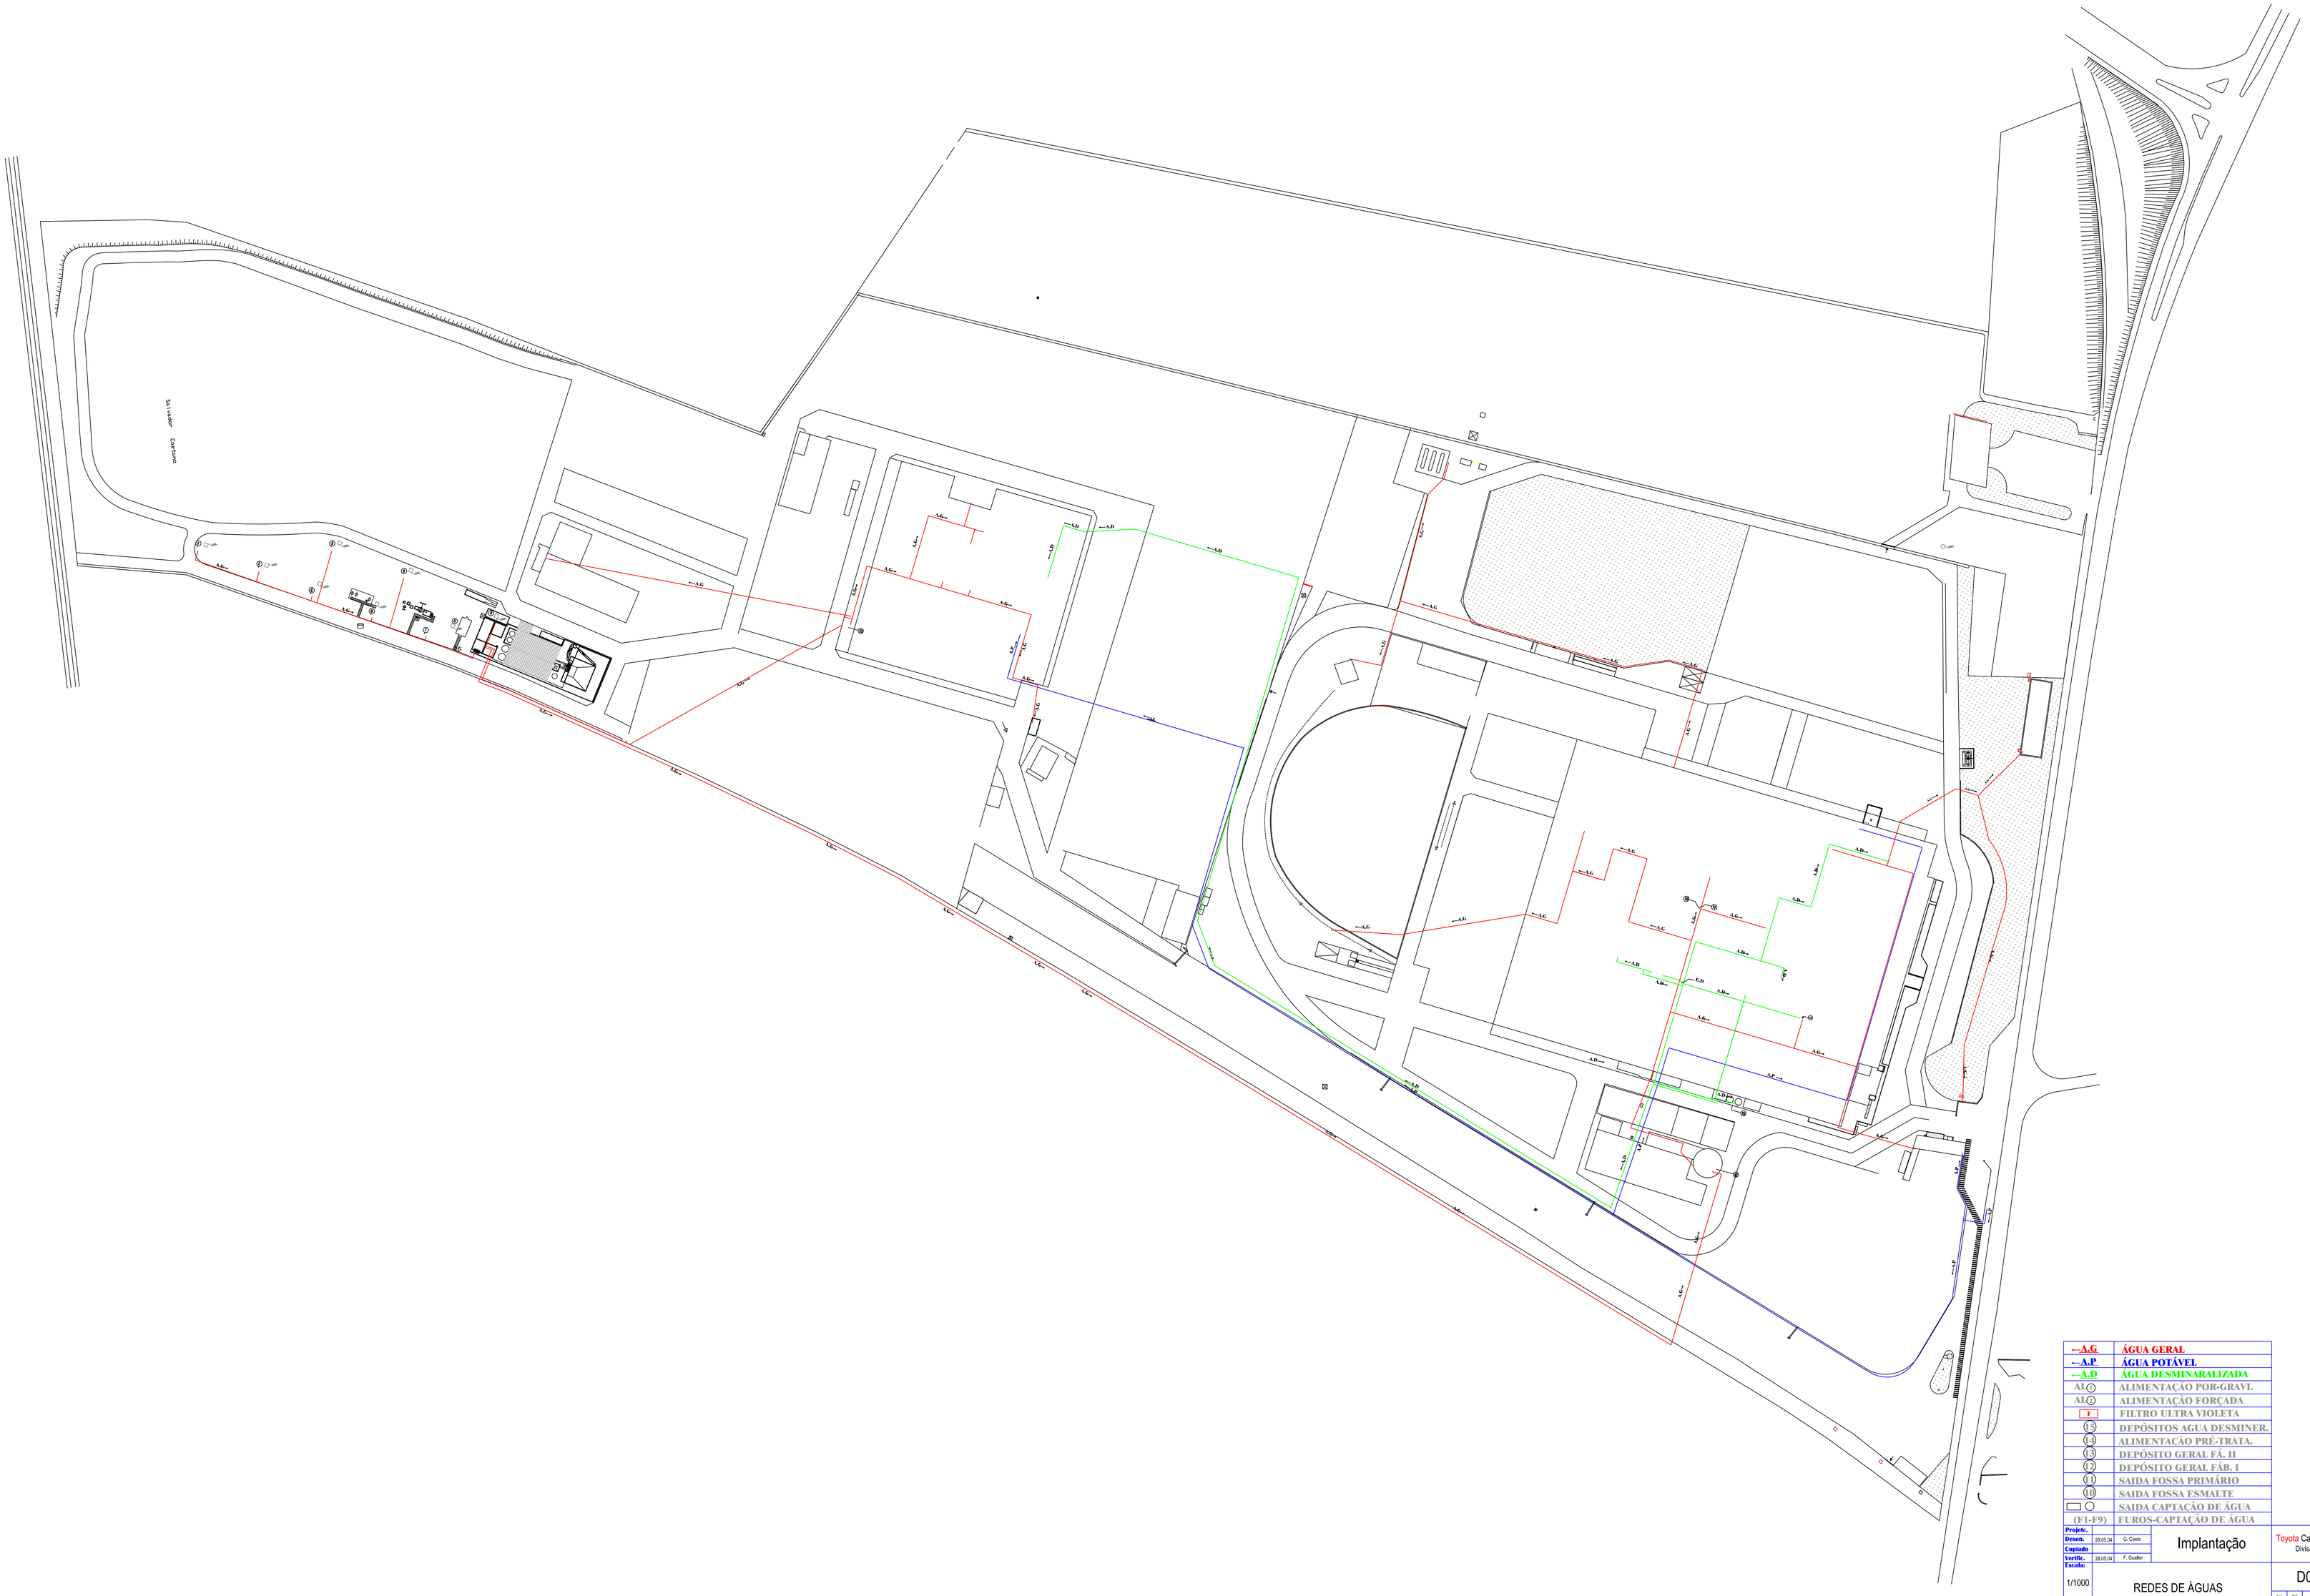

←A.G	ÁGUA GERAL
←A.P	ÁGUA POTÁVEL
←A.D	ÁGUA DESMINARALIZADA
AL (7)	ALIMENTAÇÃO POR-GRAVI.
AL (6)	ALIMENTAÇÃO FORÇADA
F	FILTRO ULTRA VIOLETA
(15)	DEPÓSITOS AGUA DESMINER.
(14)	ALIMENTAÇÃO PRÉ-TRATA.
(13)	DEPÓSITO GERAL FÁ. II
(12)	DEPÓSITO GERAL FÁB. I
(11)	SAIDA FOSSA PRIMÁRIO
(10)	SAIDA FOSSA ESMALTE
▭ ○	SAIDA CAPTAÇÃO DE ÁGUA
(F1-F9)	FUROS-CAPTAÇÃO DE ÁGUA

Projéct.:		Implantação	Toyota Caetano Portugal, S.A. Divisão Fabril de Ovar
Desen.:	28.05.04	G. Costa	
Copiado:			
Verific.:	28.05.04	F. Guálter	
Escala: 1/1000		REDES DE ÀGUAS (Geral, Potável, Desmineralizada)	D0.89.036 (h)
Toler:			(G) 02.07.04 (P) 02.07.04
			Substitui:
			Substituido: