


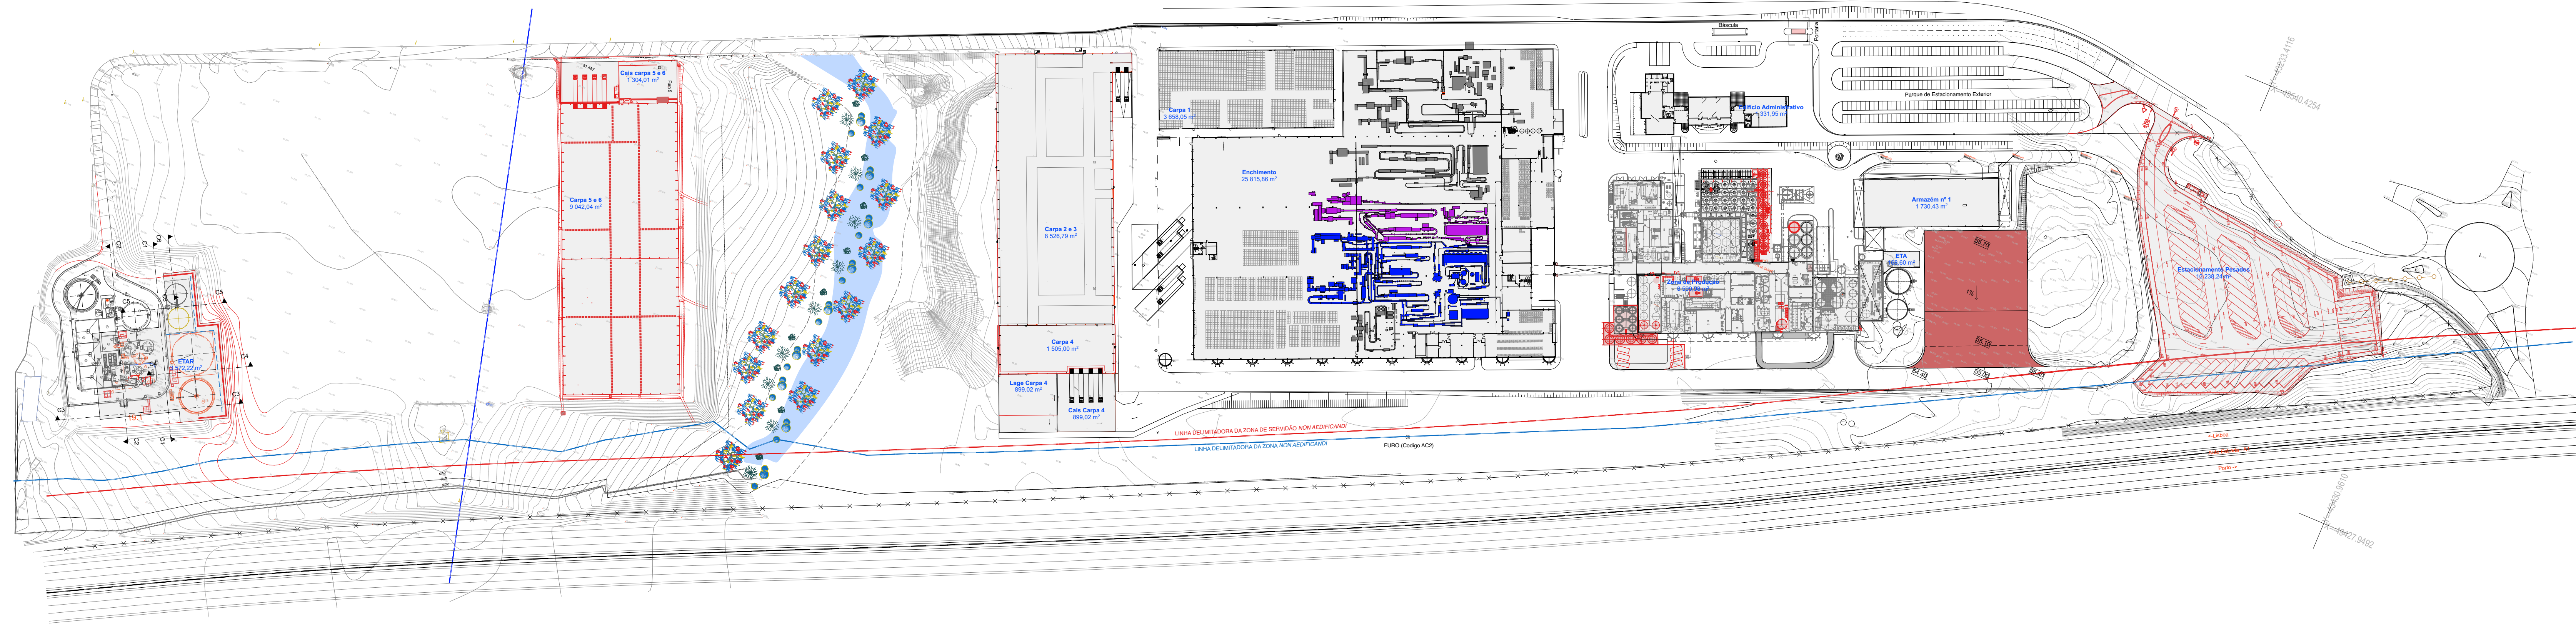

Revisão	Data	Designação	Projectou	Desenhou

Ciente




Coordenação



Morada Av. Dr. João Canavarro, 305 - 2º SI.28
4480-668 Vila do Conde
Telefone (+351) 252 248 290
Mail sincrono@sincrono.pt
Website www.sincrono.pt

Arquitetura

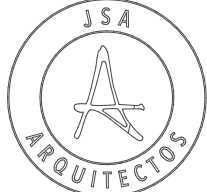

Instalações Elétricas, Segurança e Telecomunicações

Síncrono
Soluções Integradas de Engenharia, Lda.

Vias de Comunicação



Estruturas, Mecânicas e Hidráulicas

A400
PROJETISTAS E CONSULTORES DE ENGENHARIA

Projeto

"Fábrica de Cerveja e Refrigerantes - GERAL"
Quinta da Mafarra
Várzea - Santarém

Especialidade

Arquitetura

Título

. Implantação

Fase

Escala

Data

Execução

Esc 1:1500

11/06/2019

Desenho Nº

DES.P2018001.ARQ01.PRL.00

Os desenhos apresentados são propriedade intelectual (direito de autor) e não podem ser reproduzidos ou divulgados sem autorização escrita dos mesmos. (Versão: 1.04.07, de 21 de Novembro). Todos os direitos e todas as responsabilidades são reservados para o proprietário dos direitos e responsabilidades.