


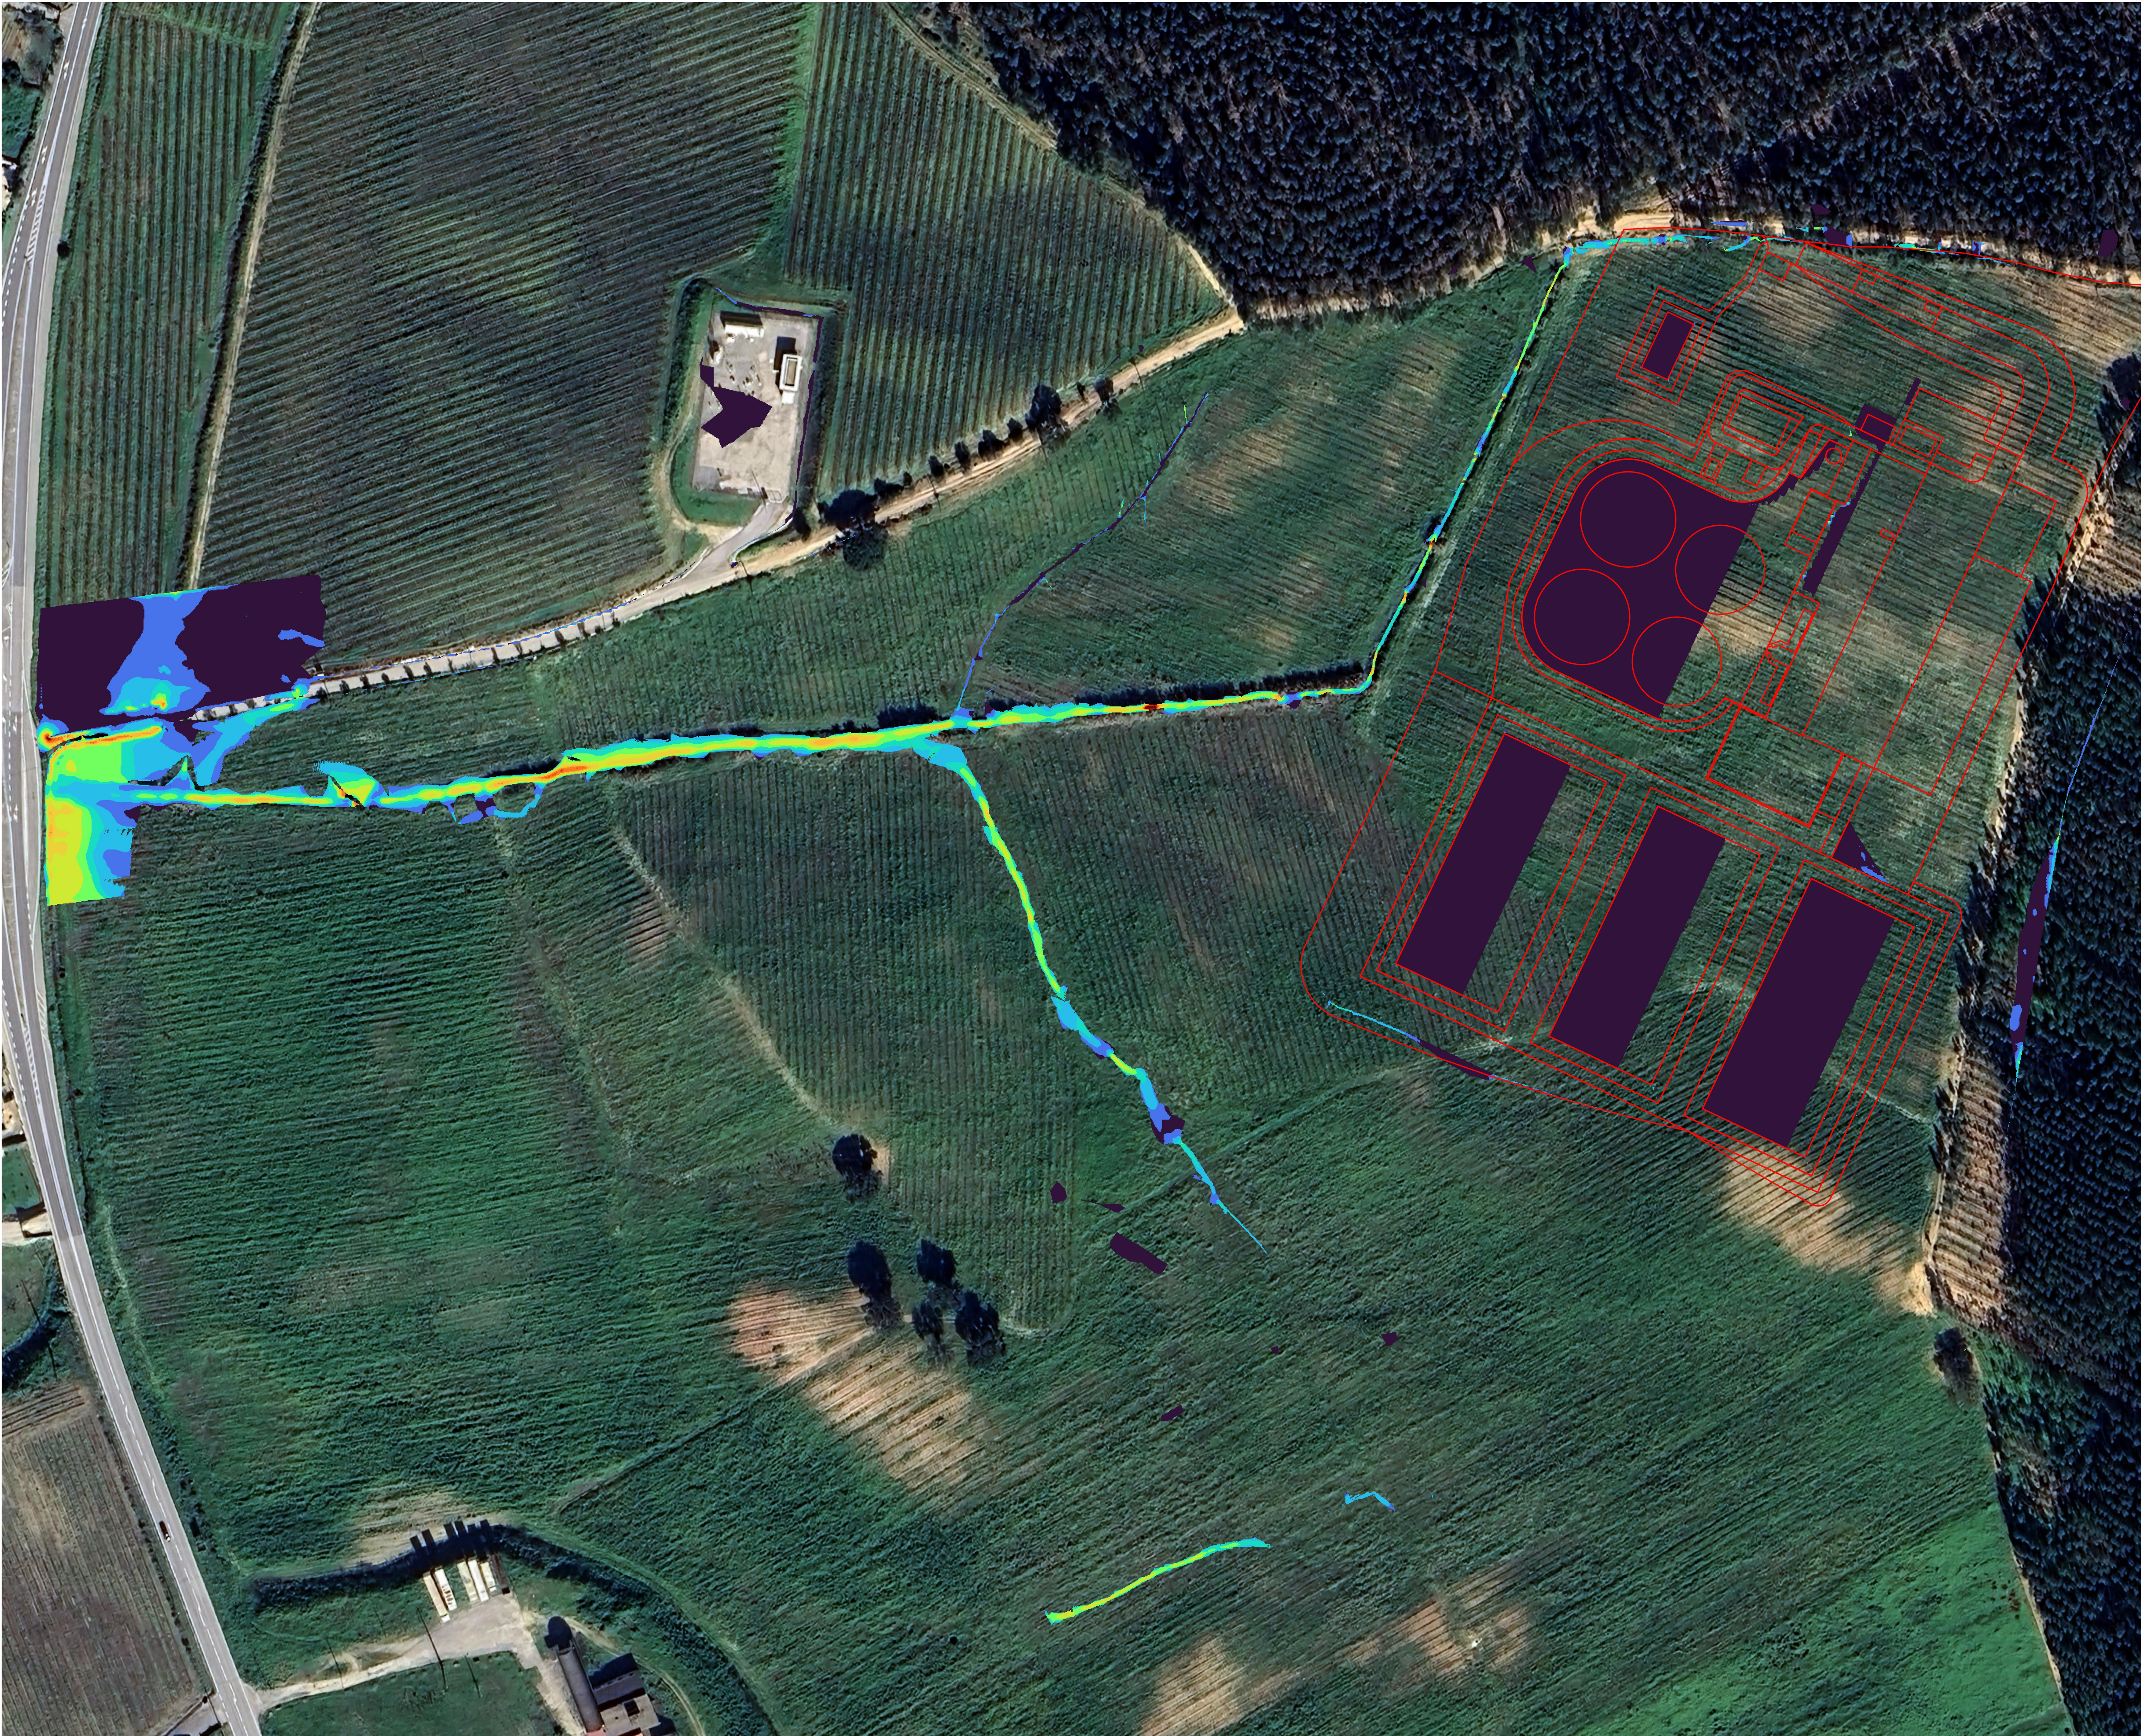

- Velocidade Máxima (m/s)
- <= 0.2500
 - 0.2500 - 0.5000
 - 0.5000 - 0.7500
 - 0.7500 - 1.0000
 - 1.0000 - 1.2500
 - 1.2500 - 1.5000
 - 1.5000 - 1.7500
 - 1.7500 - 2.0000
 - 2.0000 - 2.2500
 - 2.2500 - 2.5000
 - 2.5000 - 2.7500
 - > 2.7500

Rev.	Data	Descrição das alterações	Aprov.



QUADRANTE www.qd-eng.com

Cliente:

GÁS DA TERRA



Projeto:

CENTRAL DE BIOMETANO
EM ABRIGADA

ESTUDO HIDROLÓGICO

Designação:

VELOCIDADE
T=100 ANOS

MÁXIMA

Escala : 1:1000
Data: 15/04/2025
Processo : T2025-0062-01
Ficheiro : T2025-0062-01-EP-HID-00-102

Projelou : ABA
Desenhou : RMA
Verificou : DSF
Aprovou : DSF

Desenho nº

EP-HID-00-102

Revisão:

0

Este desenho é propriedade do GRUPO QUADRANTE, não podendo ser utilizado ou reproduzido no todo ou em parte, ou comunicado a terceiros, sem a sua expressa autorização. Este desenho só é válido para construção depois do devidamente assinado.