


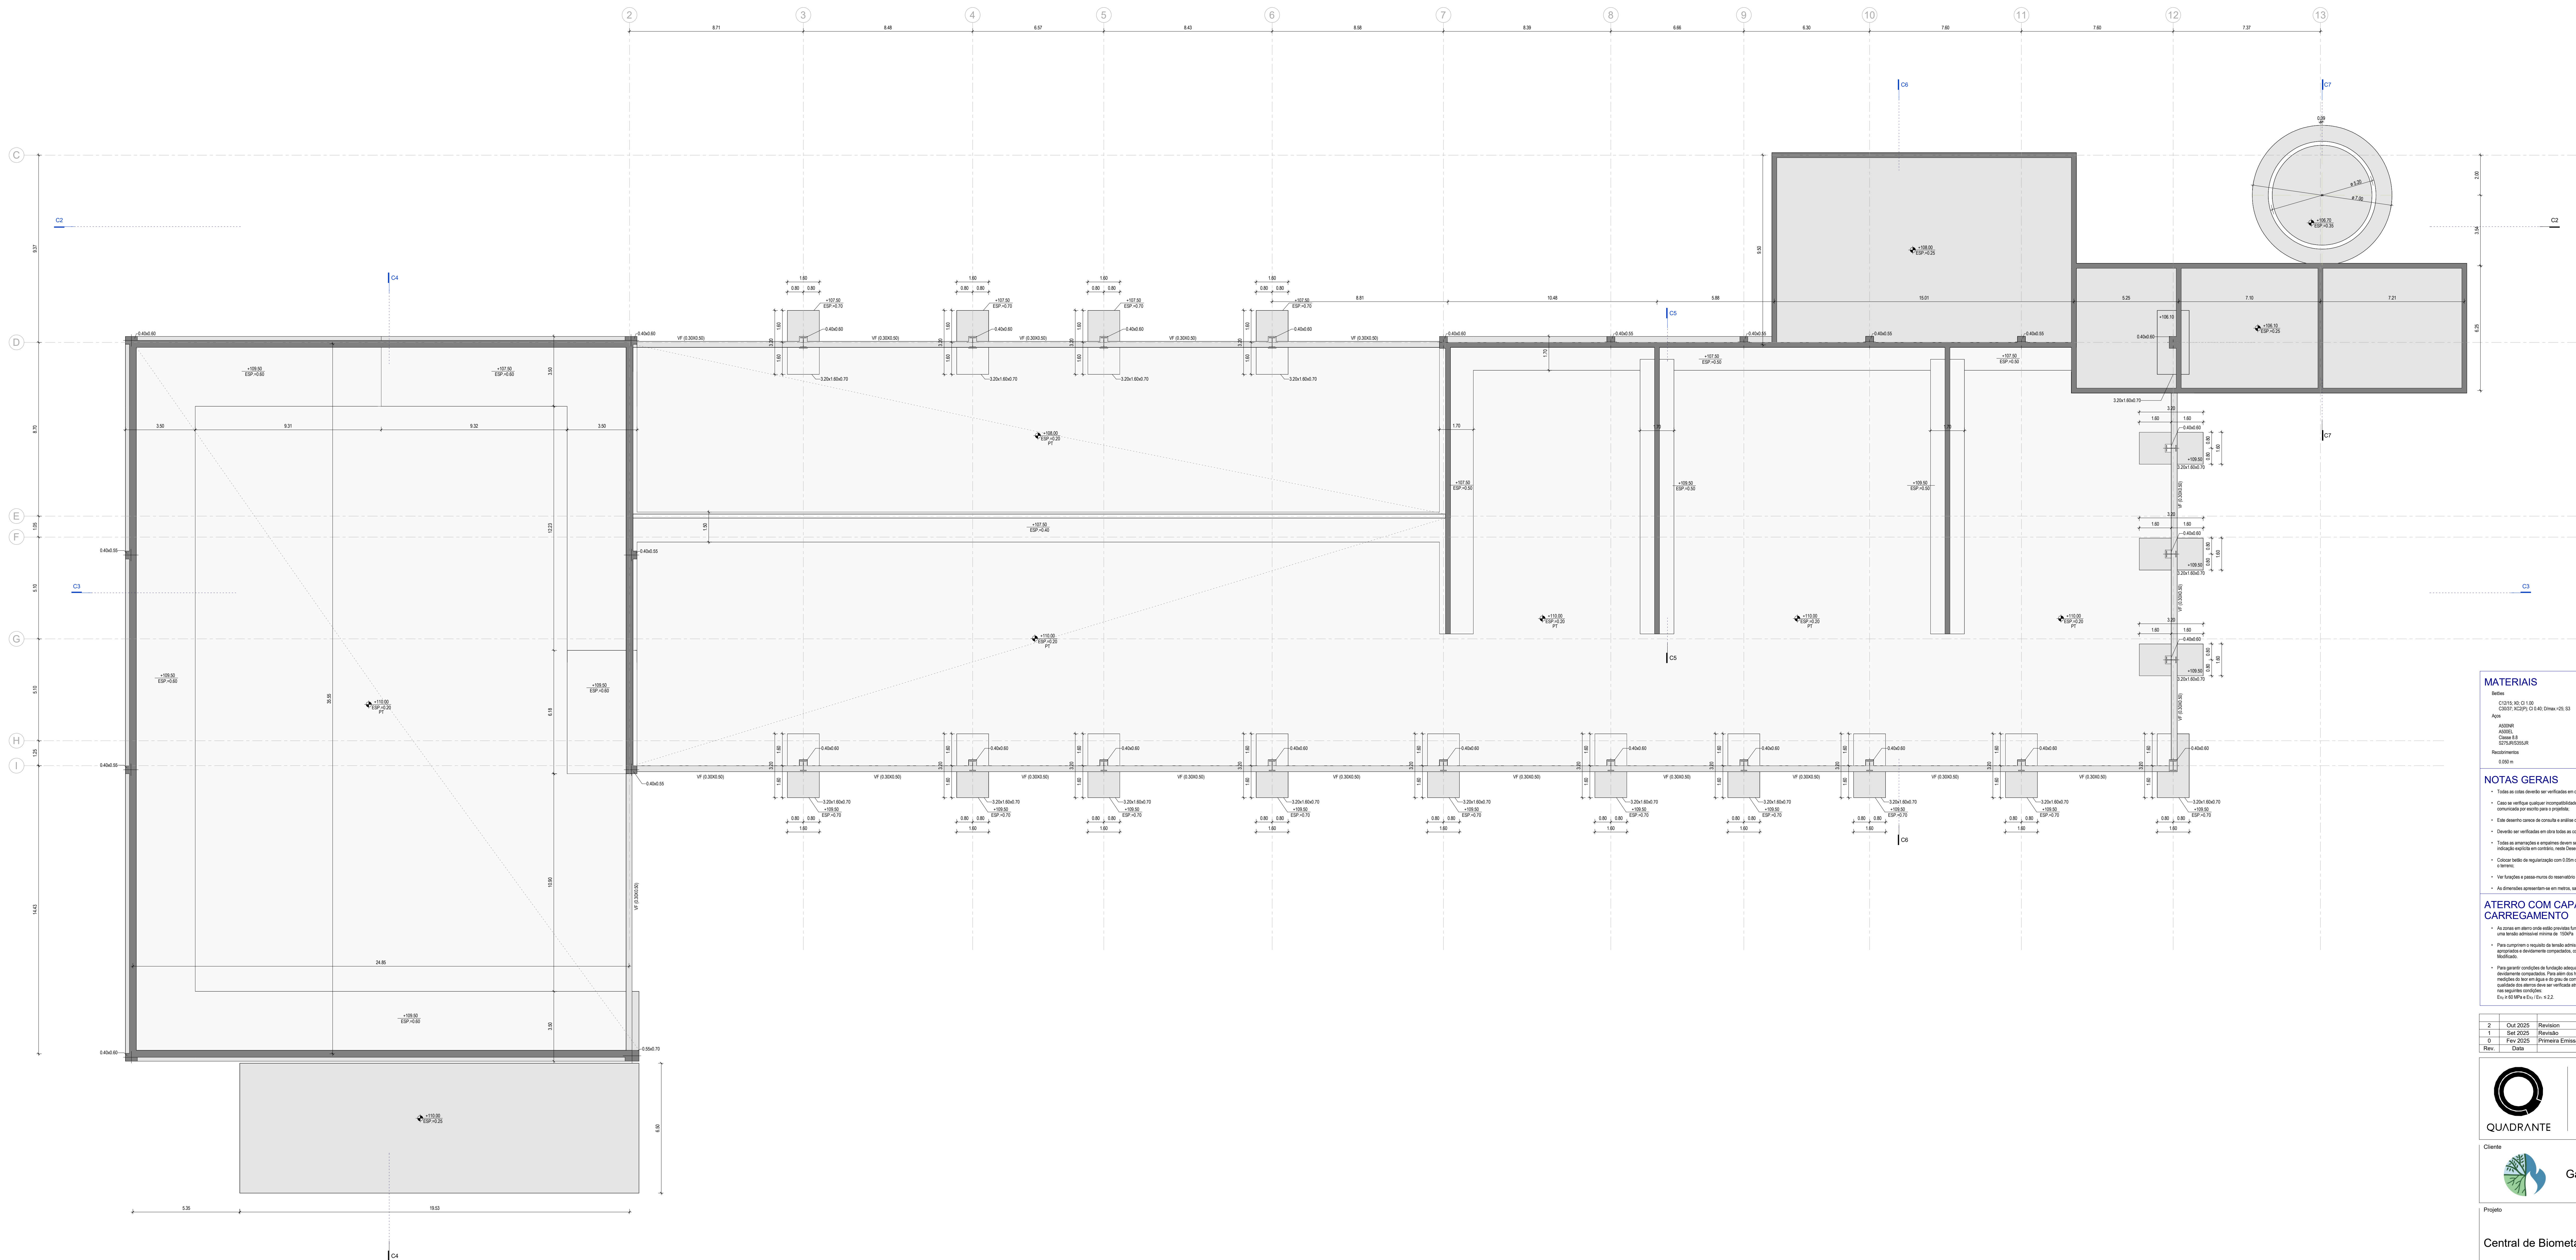

MATERIALS

Detalhes C1215, X0, C1 100 C2097, NC209, C1 040; Dimas: +25, 53 Após A650NR A650EL Classe 8.8 S275JR/S355JR Recobrimentos 0.250 m	Betão de Regularização Fundações e Muros de Contenção Em Verde Em Malha Electrosoldada Em Parafusos e Chumbadores Em Chapas e Perfis Em Fundações e Elementos Enterrados
--	---

NOTAS GERAIS

- Todos os custos deverão ser verificáveis em obra no projeto de Arquitetura;
- Caso se verifique qualquer incompatibilidade no presente projeto, a mesma deverá de imediato ser comunicada por escrito para o projeto;
- Este deverá fazer de consulta e análise de outras peças de projeto;
- Deverão ser verificadas em obra todas as condicionantes assumidas no projeto;
- Todos os acréscimos e emendas deverão ser necessários de acordo com o REAP, salvo indicação expressa em contrário, neste Desenho ou noutro peça do Projeto;
- Colocar betão de regularização com 0,05m de espessura em todos os elementos em contacto com terreno;
- Ver fazer as passa-muros de reservatório no Projeto de Instalações Hidráulicas;
- As dimensões apresentadas em metros, salvo indicação em contrário

ATERRO COM CAPACIDADE AO CARREGAMENTO

- As zonas em torno de estôps previstas fundações devem ser realizadas por forma a possuírem uma tensão admissível mínima de 150kPa
- Para cumprir o requisito da tensão admissível, devem ser executados com materiais apropriados e devidamente compactados, com um mínimo de 95% referente ao ensaio Proctor Modificado.
- Para garantir condições de fundação adequadas, deve assegurar-se que estas sejam devidamente compactadas. Para além dos habituais métodos de controlo da compactação – como medições da teor em água e do grau de compactação referido ao ensaio Proctor Modificado –, a qualidade dos aléres deve ser verificada através de ensaios de carga em placa (NF EN-117-1) nas seguintes condições:
 $E_v \geq 68 \text{ MPa}$ e $E_v / E_v \leq 2,2$.

2	Out 2025	Revisão	
1	Set 2025	Revisão	
0	Fev 2025	Primeira Emissão	
Rev.	Data	Descrição	Apro



Ciente



Gás da Terra

Projeto

Central de Biometano de Abrigada

Designação

ESTRUTURAS
EDIFÍCIO DE PROCESSAMENTO
BETÃO ARMADO
PLANTA DE FUNDAÇÕES

Escalas :	Indicadas	Projeto:	IF
Data :	17/10/2025	Desenhado:	CC
Processo :	T2025-0062-01	Verificado:	IF
Ficheiro :	T2025-0062-01-EP-EST-00-103	Aprovou:	JGC

Desenho Nº	Revisão
FP-FST-00-103	2