




CORTE - C2
1 : 100

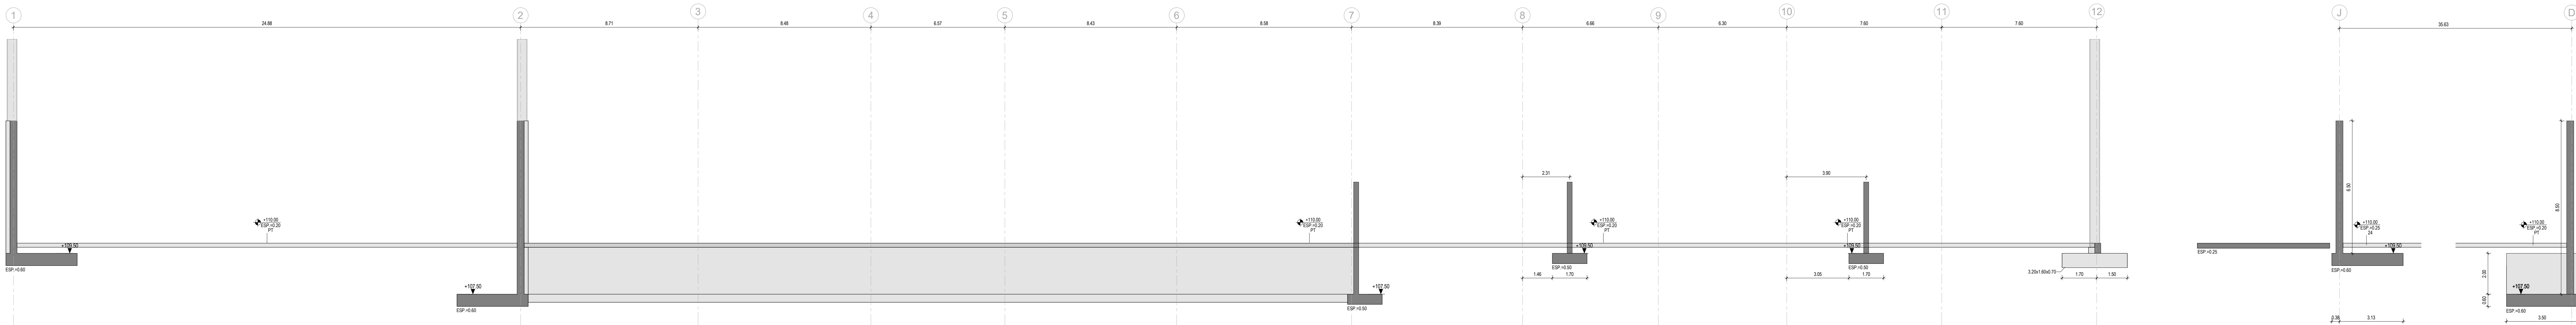


CORTE - C3
1 : 100

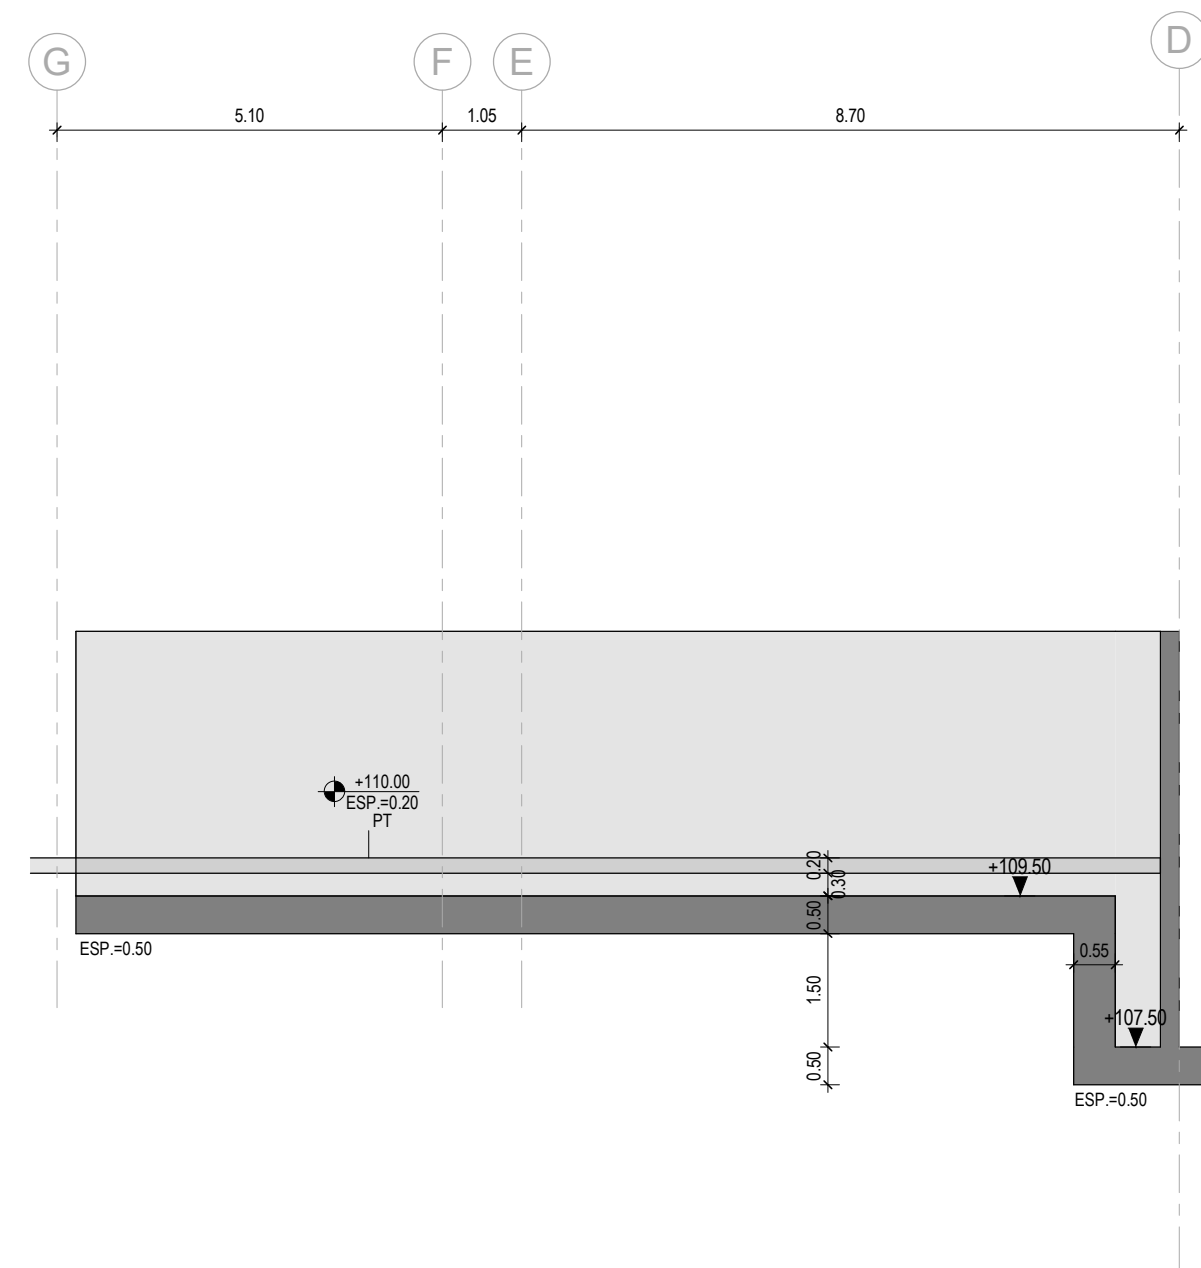

CORTE - C5
1 : 100

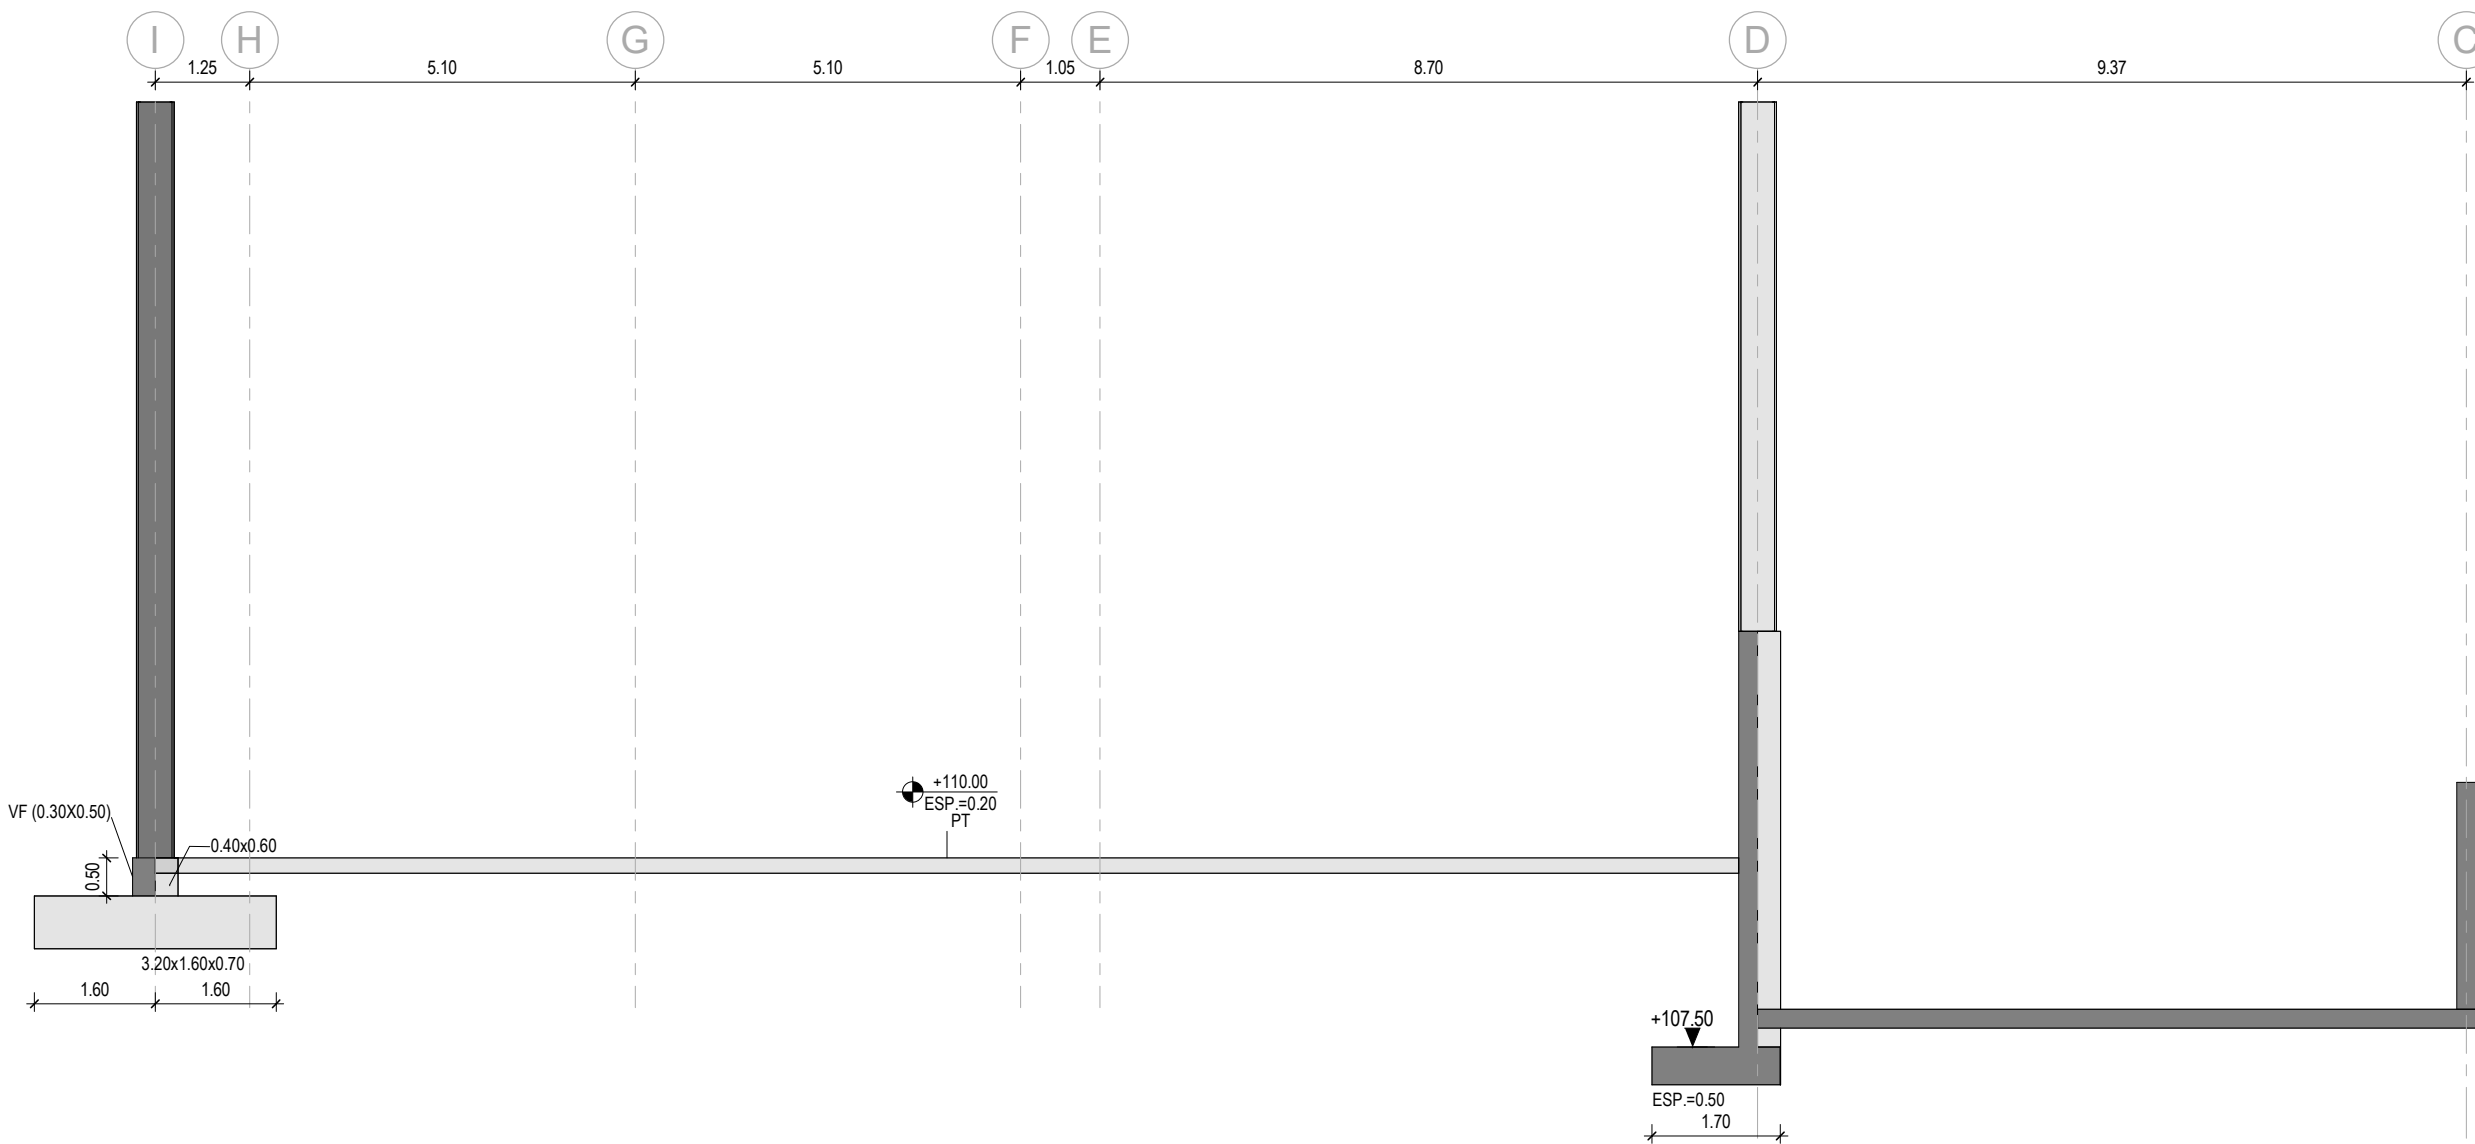


CORTE - C6
1 : 100

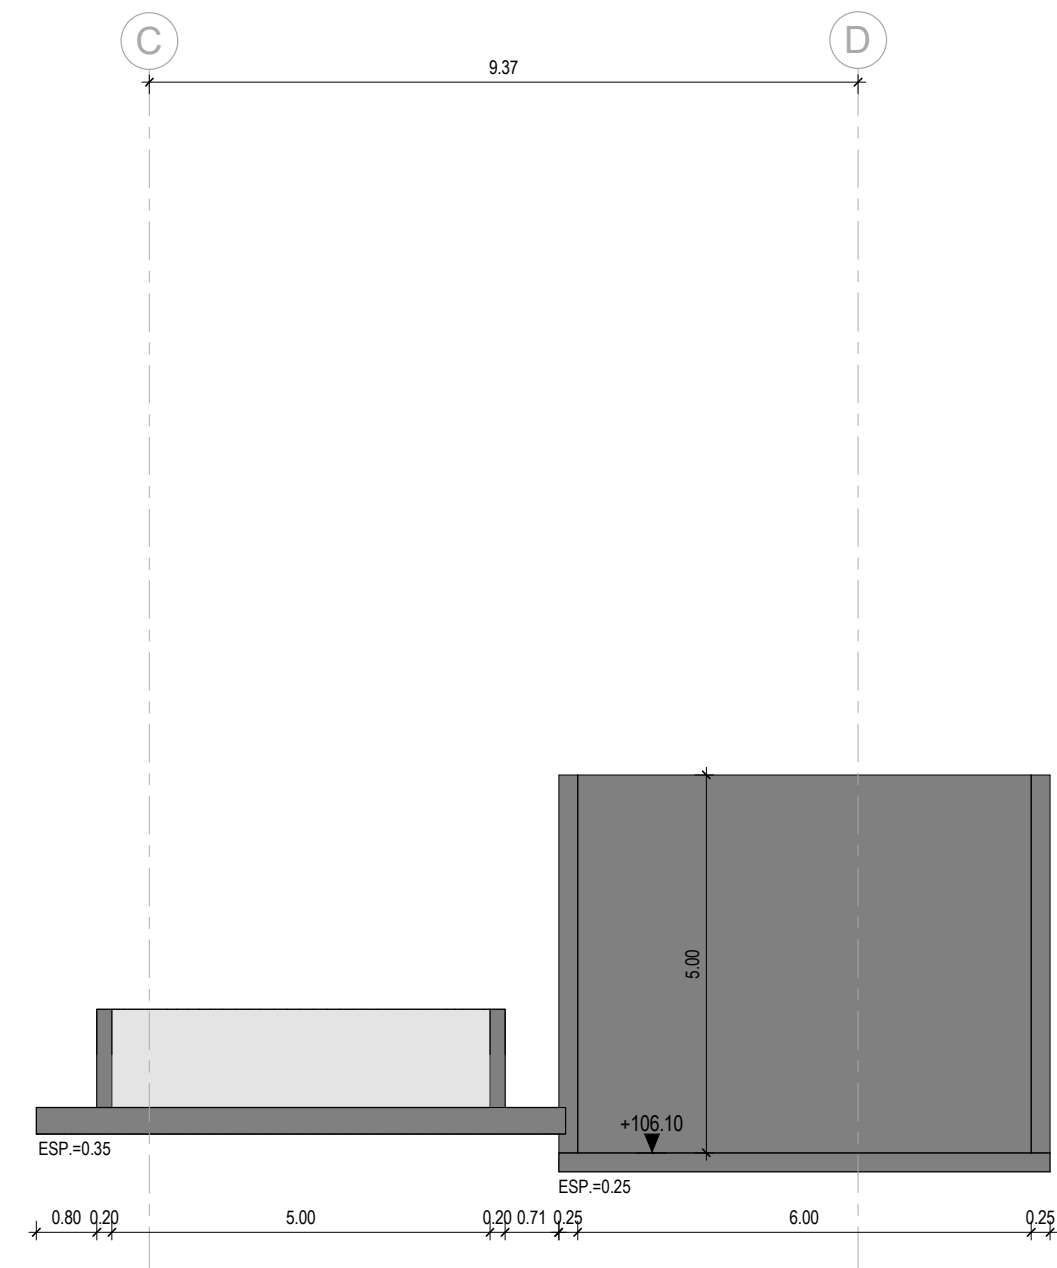

CORTE - C7
1 : 100

CORTE - C4
1 : 100

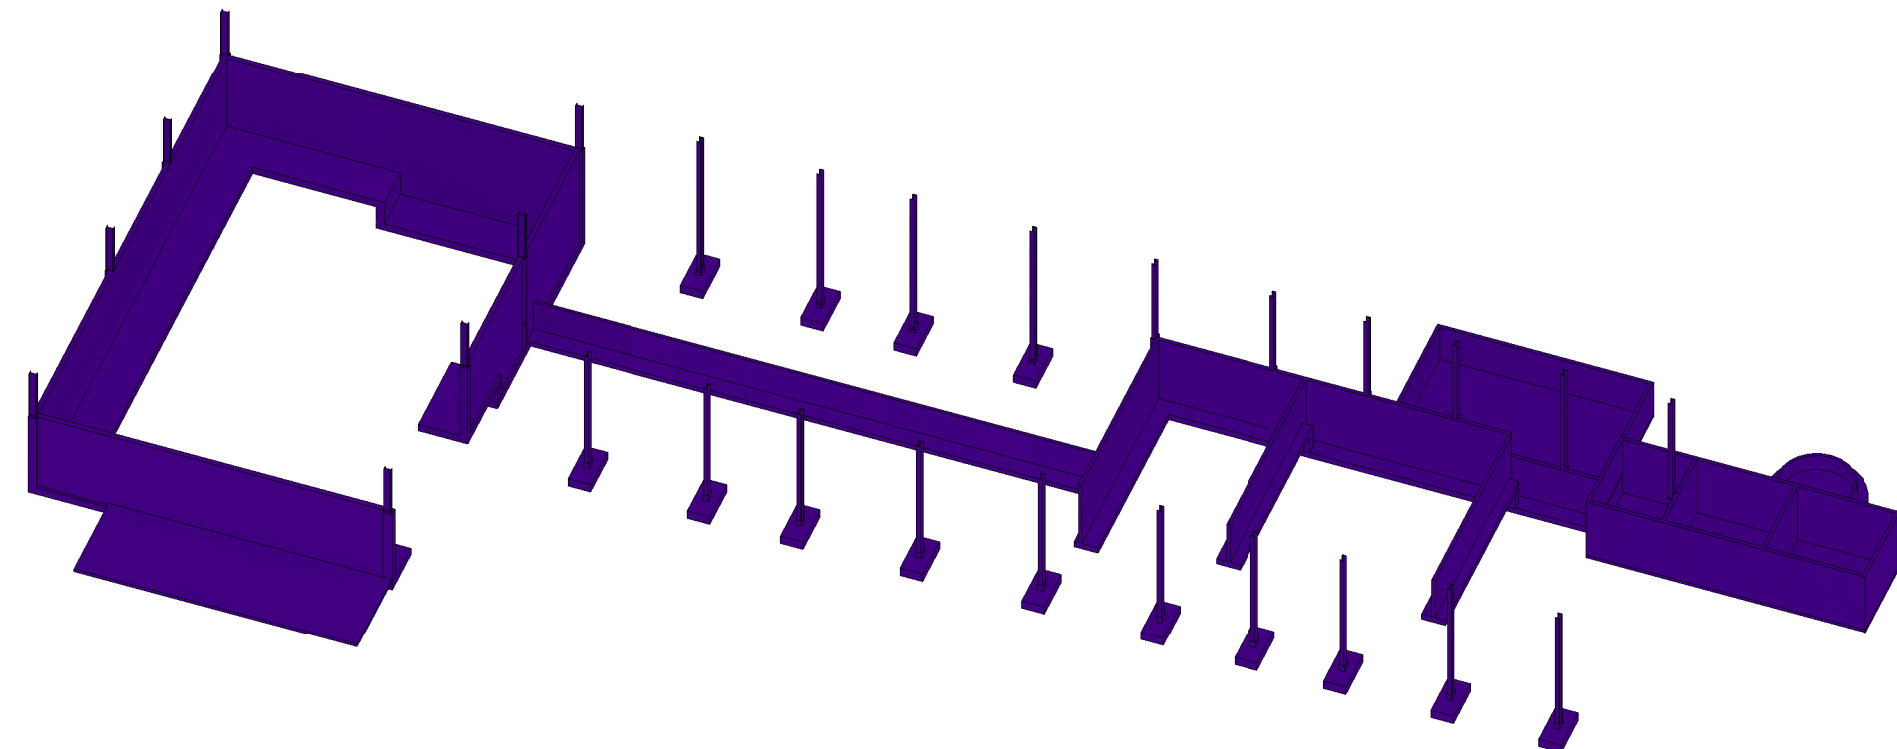

VISTA ISOMÉTRICA

MATERIAIS	
Betões	Betão de Regularização
Aço B8	Em Tabela
- NOTAS GERAIS**
- Todas as cotas deverão ser verificadas em obra e no projeto de Arquitetura.
 - Caso se verifique qualquer incompatibilidade no presente projeto, a mesma deverá ser imediatamente comunicada por escrito para o projetista.
 - Este desenho contém as condições de execução de todos os pontos do projeto.
 - Todas as dimensões e quantidades deverão ser verificadas de acordo com o RABAP, salvo indicação explícita em contrário, neste Projeto.
 - Cotas de nível de regularização com 0,00 de espessura em todos os elementos em contato com o terreno.
 - Verificar o plano-muro do terreno no Projeto de Instalações Hidráulicas.
 - As dimensões apresentadas em metros, salvo indicação em contrário.

- ATERRO COM CAPACIDADE AO CARREGAMENTO**
- As áreas em aterro onde estão previstas fundações devem ser realizadas por forma a possuírem uma tensão admissível mínima de 100kPa.
 - Para cumprir o requisito de tensão admissível, devem ser executadas com materiais homogêneos e devidamente compactados, com um mínimo de 95% de recheio ao ensaio Proctor Modificado.
 - Para garantir condições de fundação adequadas, deve assegurar-se que estes sejam devidamente compactados. Para além das indicações técnicas de controle de compactação — com medições de teor em água e do grau de compactação referido ao ensaio Proctor Modificado —, a qualidade dos pontos deve ser verificada através de ensaios de carga em placa (SPT 150kN), E_v ≥ 60 MPa e E_v / E_s ≤ 12.

Rev.	Data	Revisão
------	------	---------