



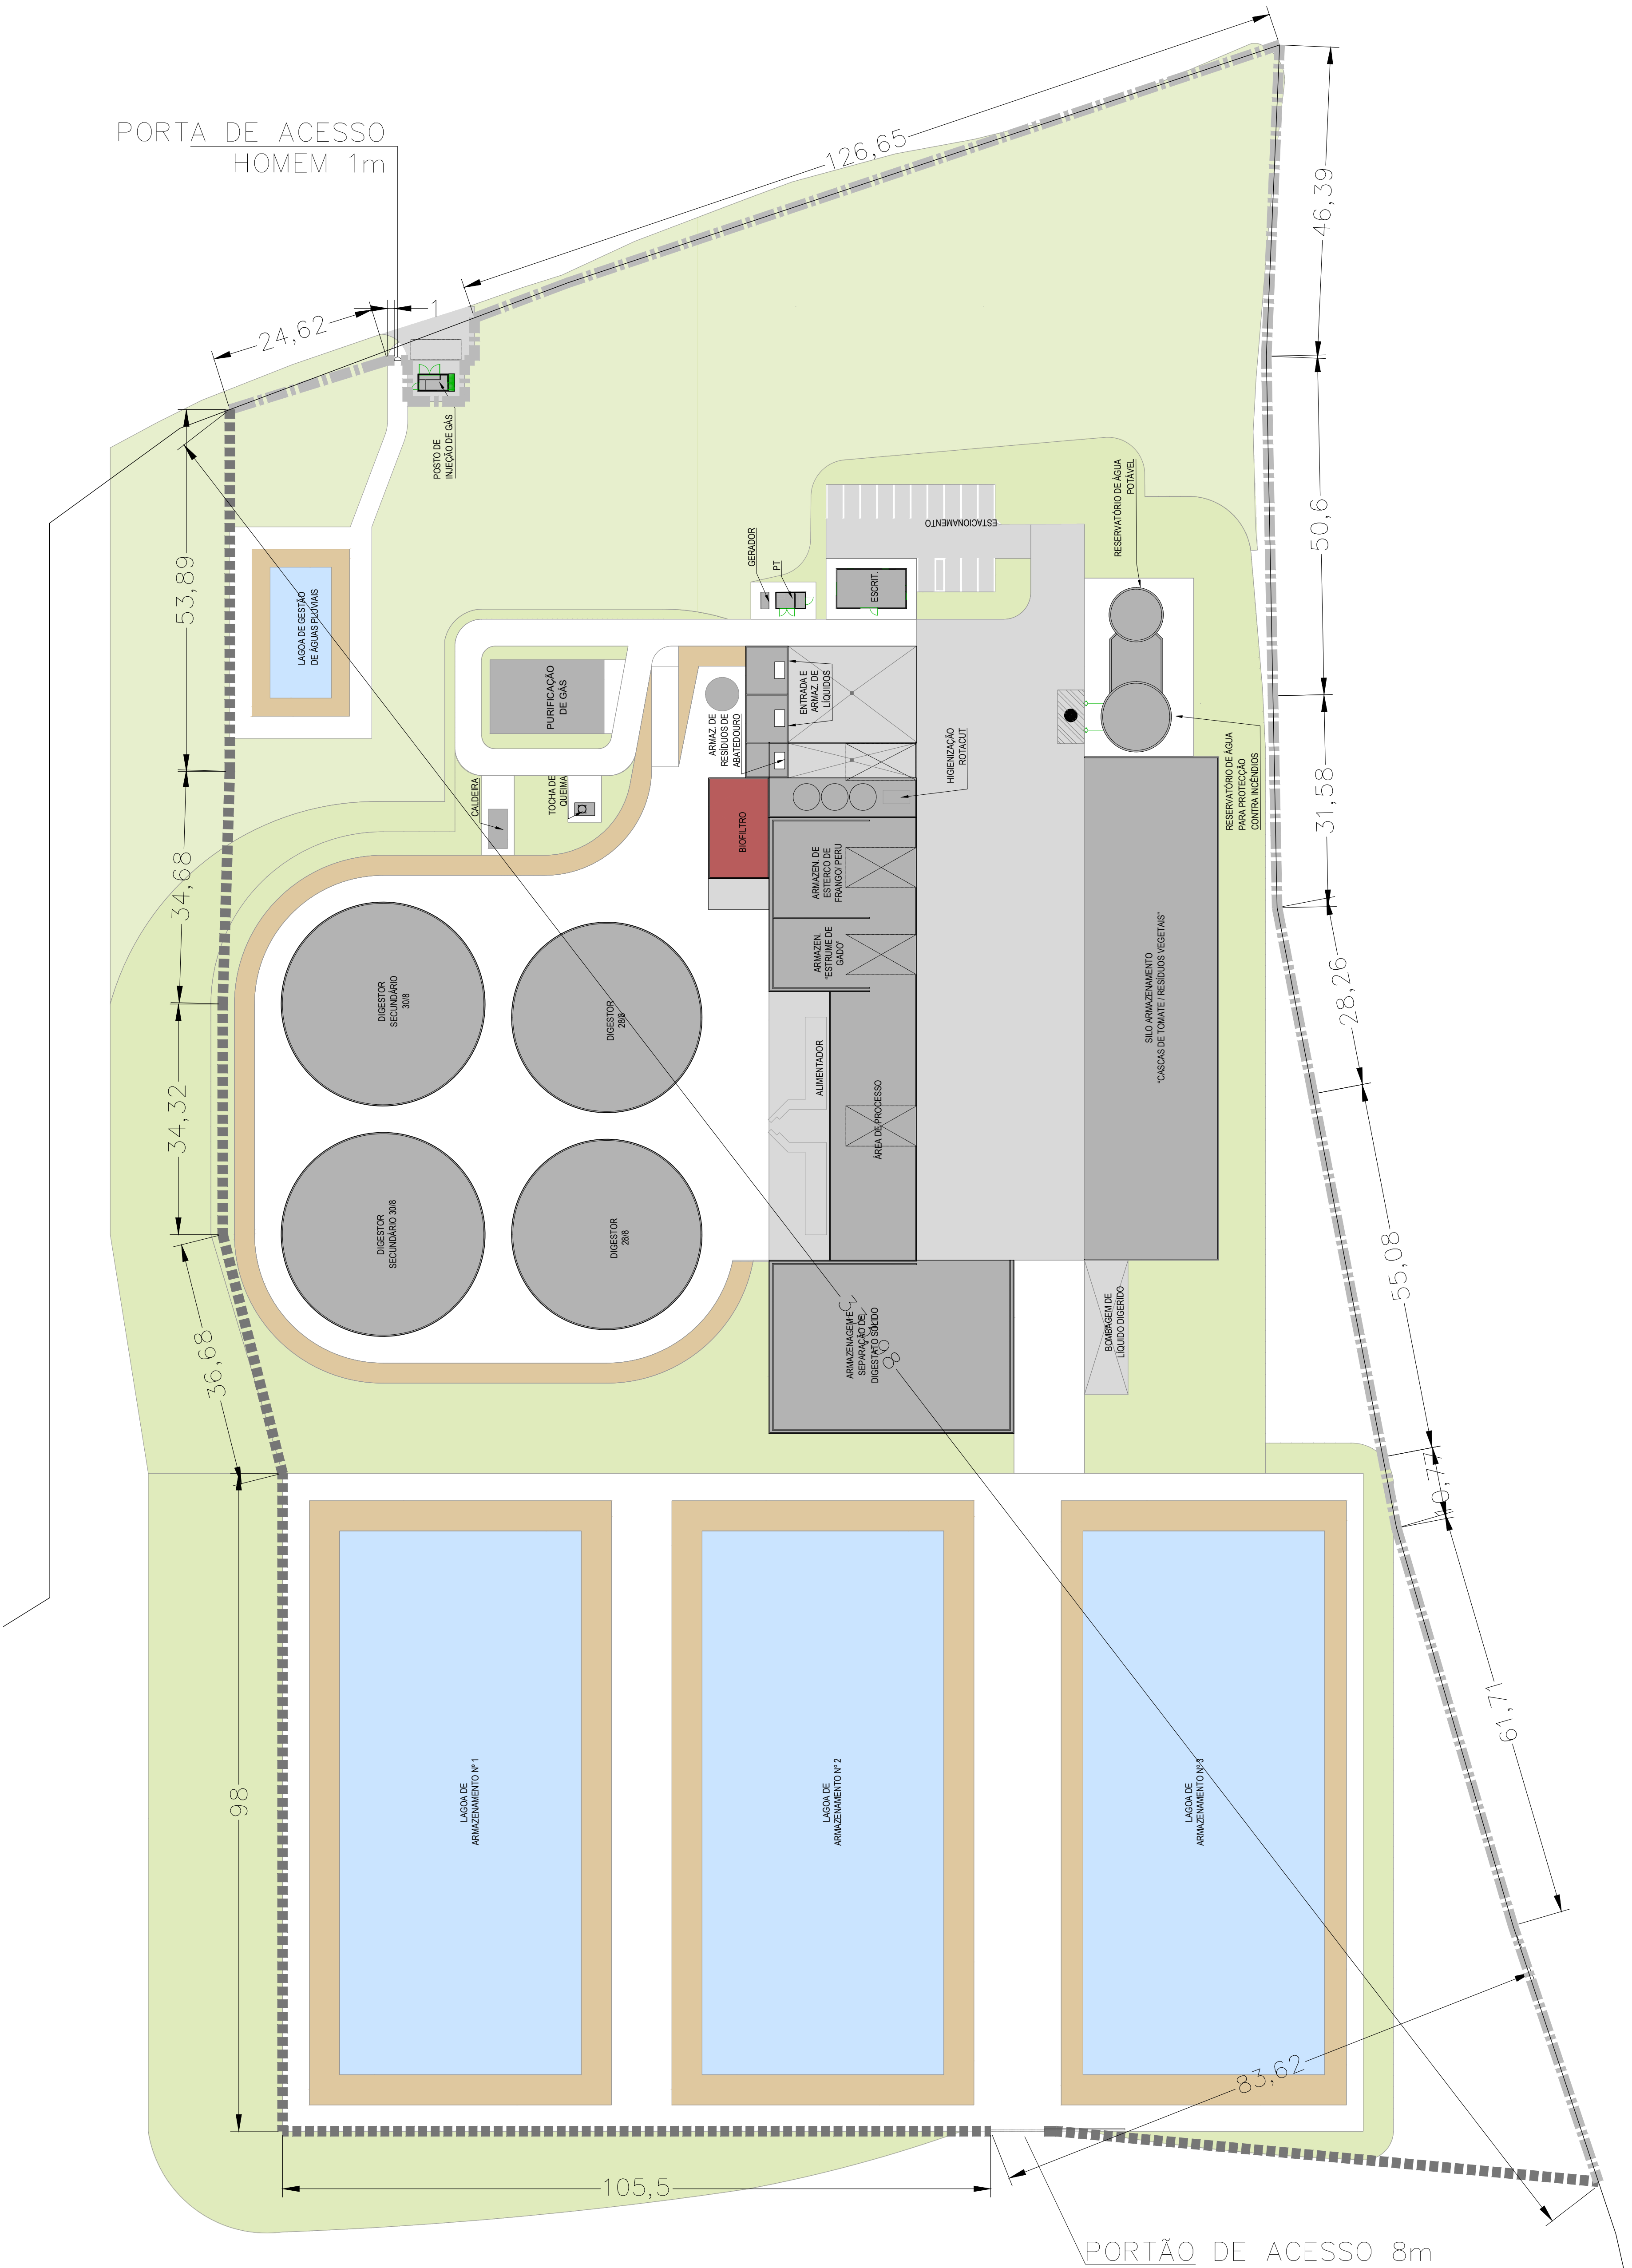


PLANTA IMPLANTAÇÃO VEDAÇÃO PERIFÉRICA
ESCALA 1:50

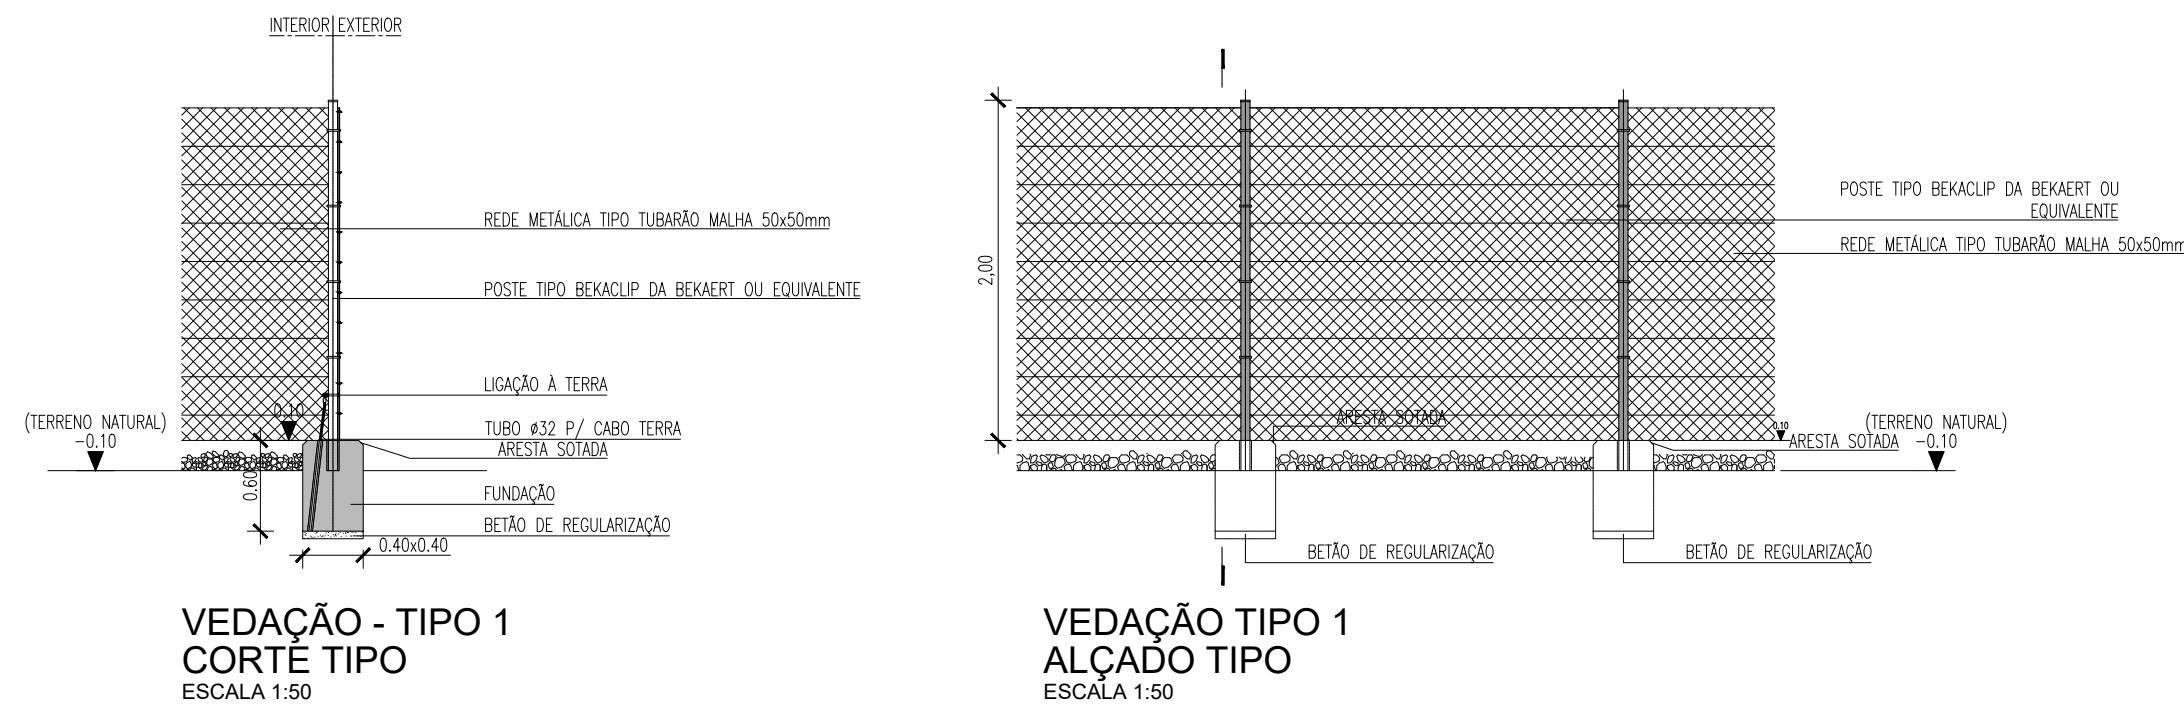


VEDAÇÃO - TIPO 1
CORTÉ TIPO
ESCALA 1:50


VEDAÇÃO TIPO 1
ALÇADO TIPO
ESCALA 1:50

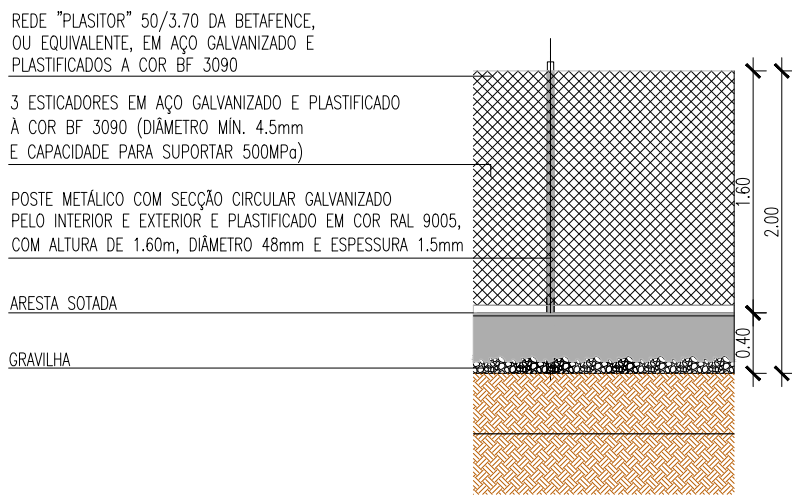


ALÇADO / VEDAÇÃO TIPO 2
PORMENOR TIPO
ESCALA 1:50

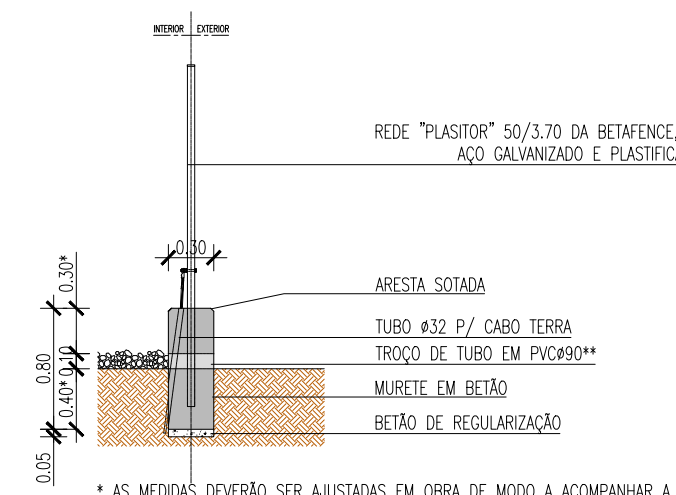


GEOMETRIA - VEDAÇÃO TIPO 2
CORTE B-B
ESCALA 1:50

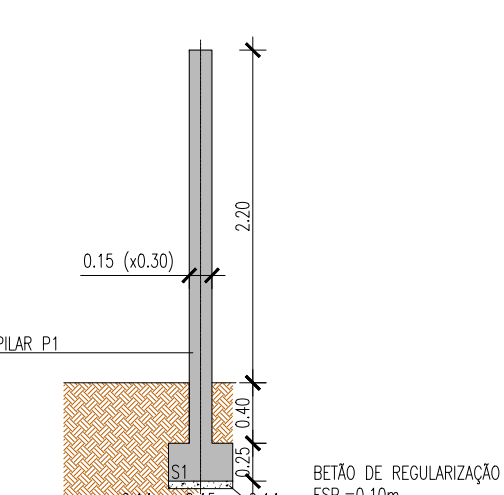

GEOMETRIA - PILAR P1 - VEDAÇÃO TIPO 2
CORTE A-A
ESCALA 1:50

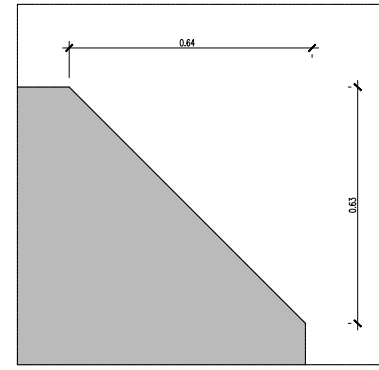


ARESTA SOTADA - VEDAÇÃO TIPO 2
ESCALA 1:1

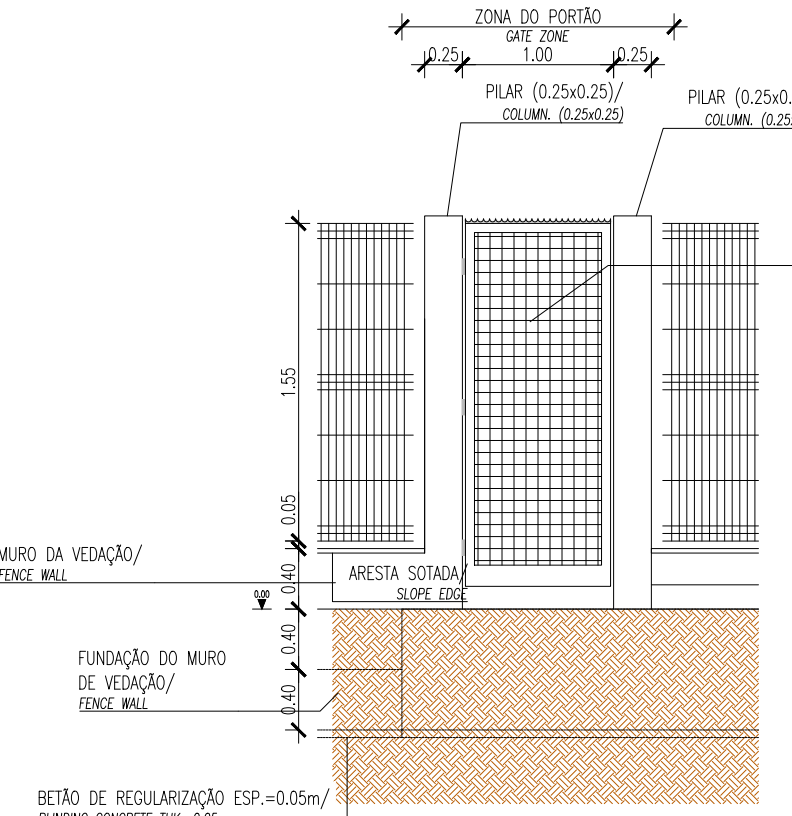


PORTA HOMEM
ALÇADO
ESCALA 1:50

PORTA HOMEM
PORMENOR A - BUEIRO - CORTE
ESCALA 1:10

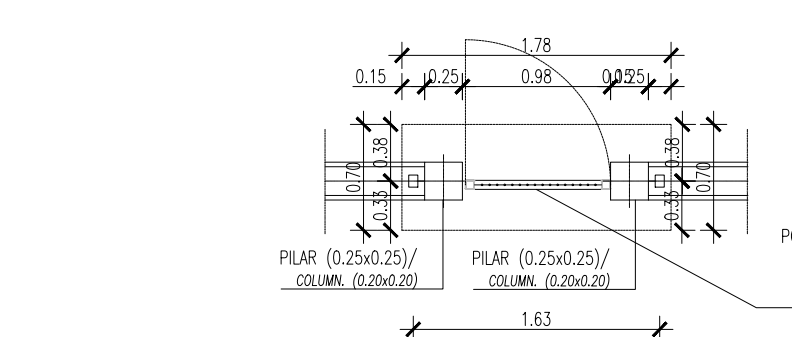


PORTA HOMEM
PLANTA
ESCALA 1:50

PORTA HOMEM
ALÇADO
ESCALA 1:50

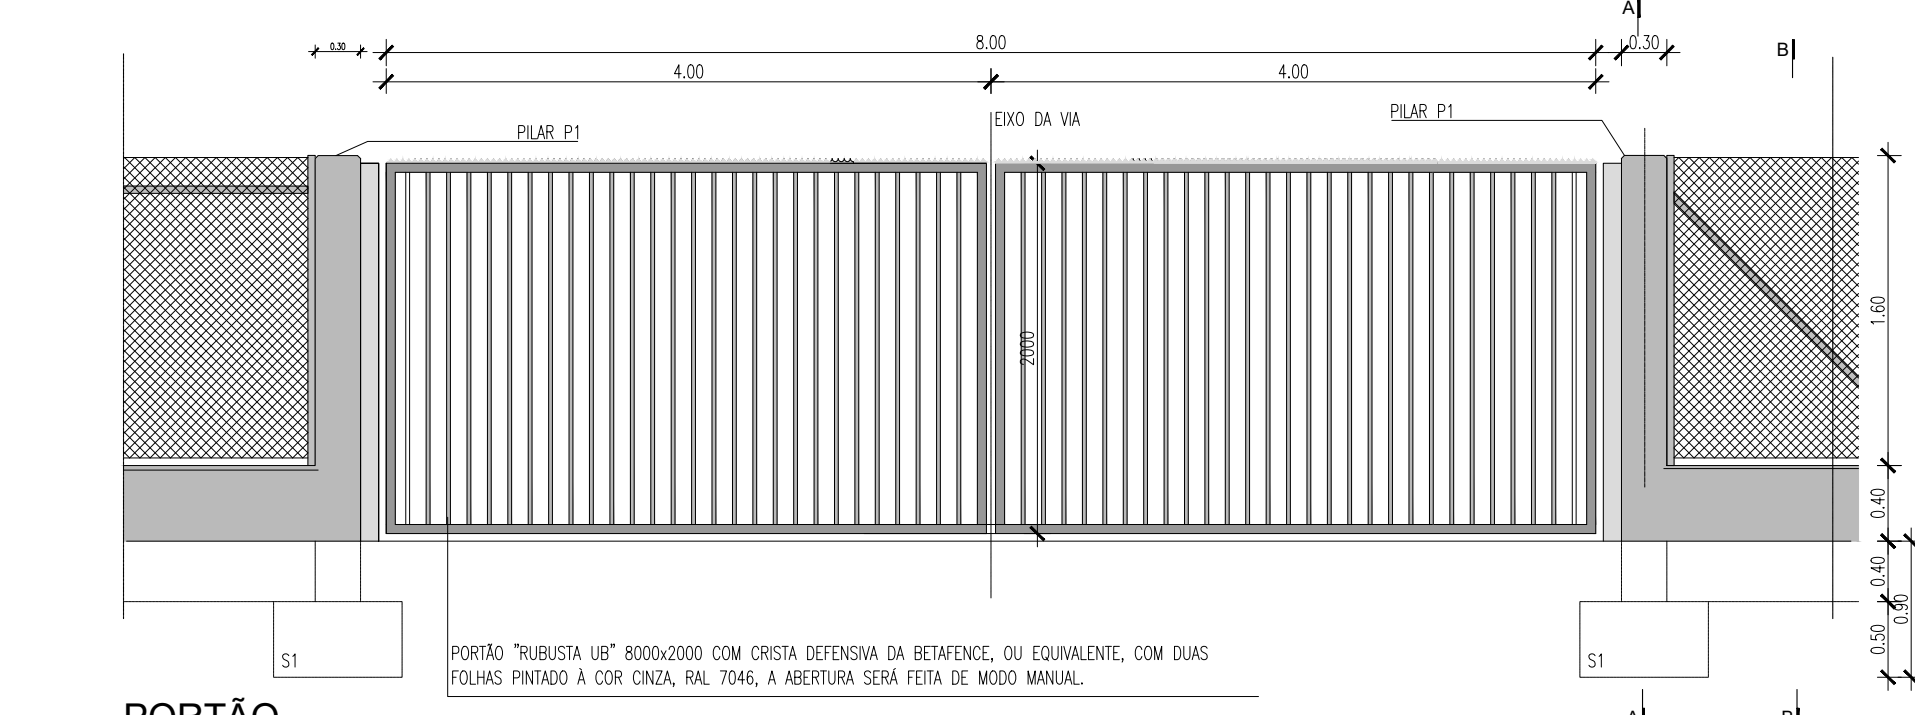


PORTÃO
ALÇADO
ESCALA 1:50

PORTÃO
PLANTA
ESCALA 1:50

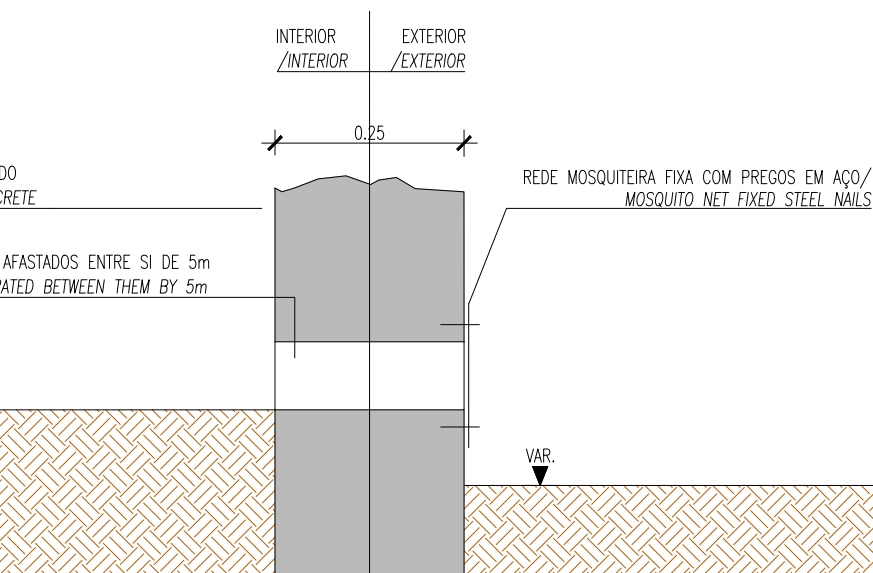

PORTA HOMEM
PORMENOR A - BUEIRO - CORTE
ESCALA 1:10

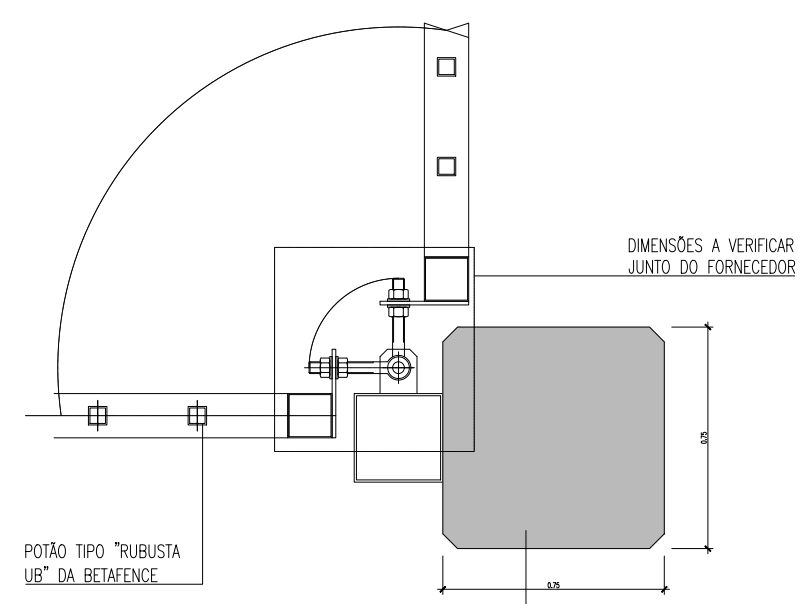

ESQUEMA TIPO DO SISTEMA DE ABERTURA - PORTÃO
ESCALA 1:10

LEGENDA

REDE TRABOÇA 50x50 DA BENTONITE	VEDAÇÃO EXTERNA TIPO 1 - COMPOSTA POR VEDAÇÃO COM 1 METRO DE ALTURA, SEM MURTE DE BETÃO E COM ASBATE FARPADO
3 ESCADOTES EM AÇO GALVANIZADO E PLASTIFICADO	VEDAÇÃO EXTERNA TIPO 1 - COMPOSTA POR UM MURTE DE BETÃO DE 40 CM ACIMA DA COTA DE PAVIMENTO REDE DE VEDAÇÃO COM 1,8 M
PORTÃO 2 FOLHAS DE ACESSO 8m	PORTÃO 2 FOLHAS DE ACESSO 8m
PORTA DE ACESSO HOMEM 1m	PORTA DE ACESSO HOMEM 1m
LIMITE DA PROPRIEDADE	LIMITE DA PROPRIEDADE

01	15-11-2025	REVISÃO LAYOUT	JGC
02	20-05-2025	EMIÇÃO INICIAL	PVP
Rev.	Data	Descrição das alterações	Aprov.



www.qd-eng.com

Cliente

GÁS DA TERRA

PROJETO

CENTRAL DE BIOMETANO EM ABRIGADA

Designação

PLANTA DE VEDAÇÃO E PORTÃO PORMENORES

Desenho Nº

EP-ARQ-00-001_01

Revisão

Indicador

09-09-2025

Desenho: MPA

Verificação: MPA

Aprovação: PVP

Projeto: MPA

Desenho: MPA

Verificação: MPA

Aprovação: PVP

EP-ARQ-00-001_01

Este projeto é propriedade do GRUPO QUADRANTE e não poderá ser utilizado ou reproduzido sem a autorização do GRUPO QUADRANTE. A reprodução sem a autorização do GRUPO QUADRANTE constitui crime de contrafeição de documento assinado.