



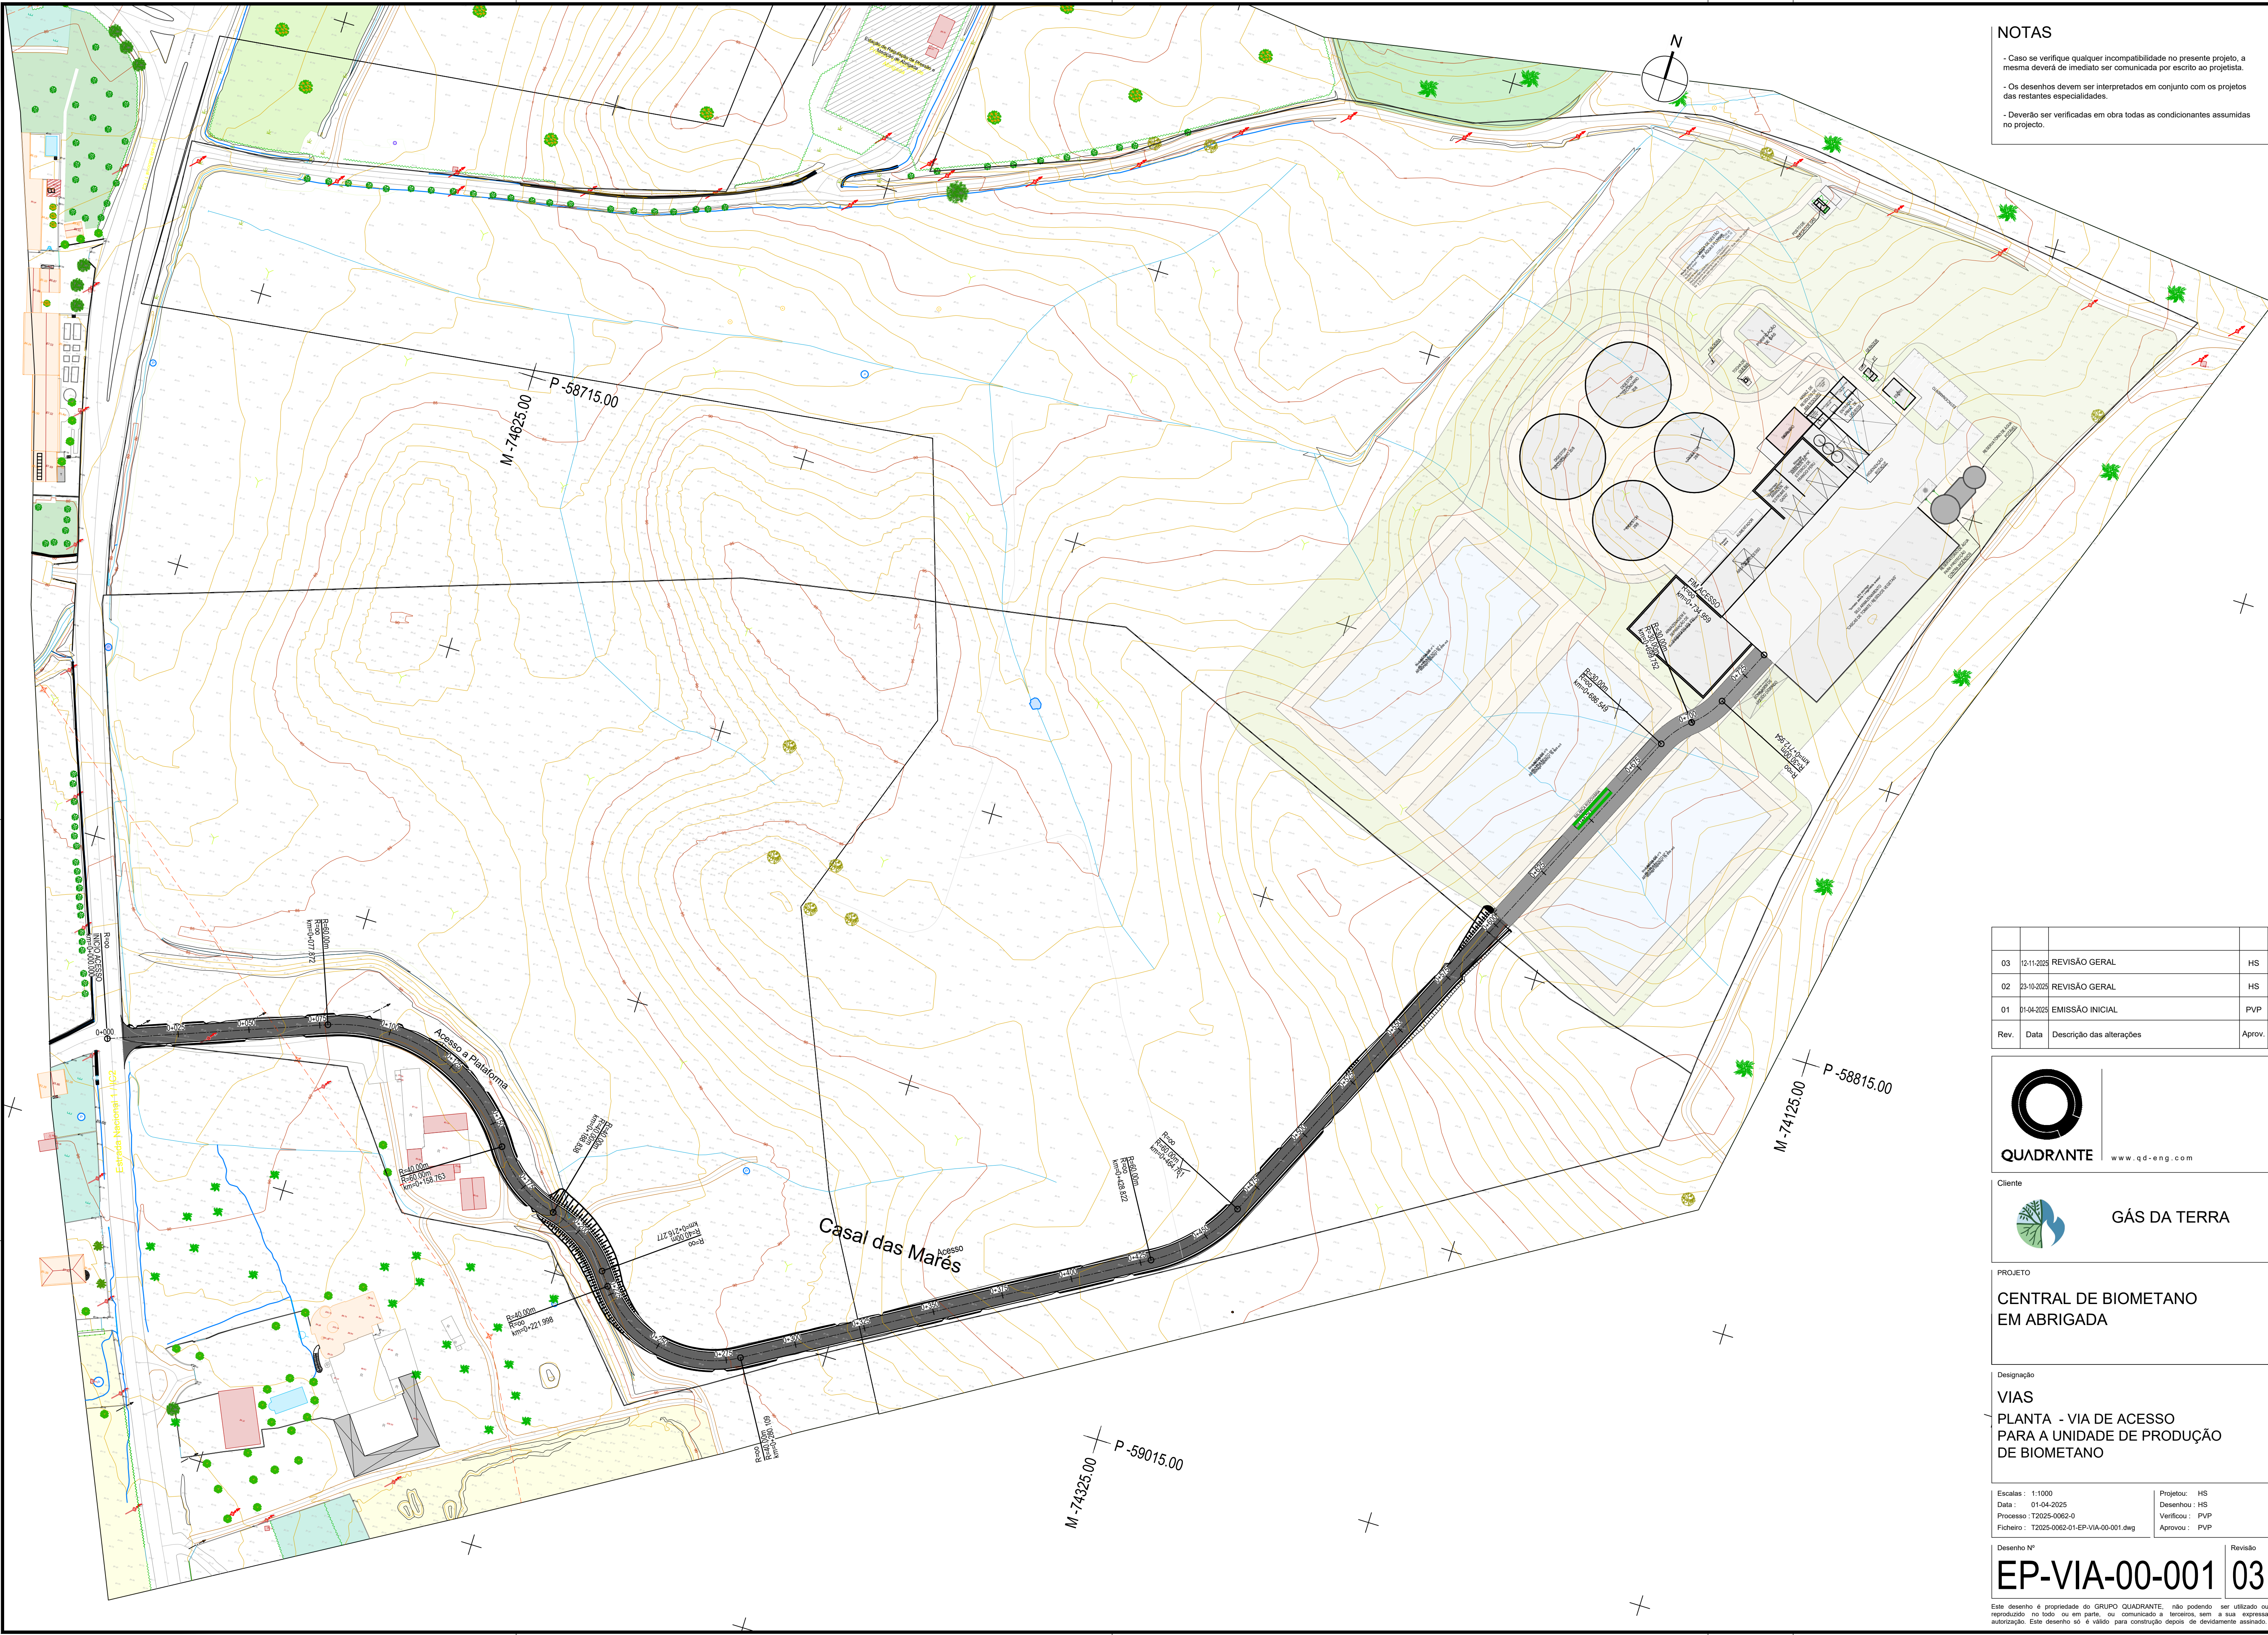

- NOTAS**
- Caso se verifique qualquer incompatibilidade no presente projeto, a mesma deverá de imediato ser comunicada por escrito ao projetista.
 - Os desenhos devem ser interpretados em conjunto com os projetos das restantes especialidades.
 - Deverão ser verificadas em obra todas as condicionantes assumidas no projeto.

Rev.	Data	Descrição das alterações	Aprov.
03	12-11-2025	REVISÃO GERAL	HS
02	23-10-2025	REVISÃO GERAL	HS
01	01-04-2025	EMIÇÃO INICIAL	PVP

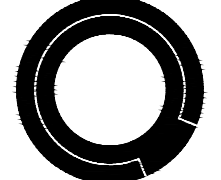

QUADRANTE www.qd-eng.com

Cliente



GÁS DA TERRA

PROJETO

CENTRAL DE BIOMETANO EM ABRIGADA

Designação

VIAS

PLANTA - VIA DE ACESSO PARA A UNIDADE DE PRODUÇÃO DE BIOMETANO

Escala: 1:1000	Projeto: HS
Data: 01-04-2025	Desenho: HS
Processo: T2025-0062-0	Verificou: PVP
Ficheiro: T2025-0062-01-EP-VIA-00-001.dwg	Aprovou: PVP

Desenho Nº

EP-VIA-00-001

Revisão

03

Este desenho é propriedade do GRUPO QUADRANTE, não podendo ser utilizado ou reproduzido no todo ou em parte, ou comunicado a terceiros, sem a sua expressa autorização. Este desenho só é válido para construção depois de devidamente assinado.