
















VIA DE ACESSO À UNIDADE DE PRODUÇÃO DE BIOMETANO
2/2

NOTAS

- Caso se verifique qualquer incompatibilidade no presente projeto, a mesma deverá de imediato ser comunicada por escrito ao projetista.
- Os desenhos devem ser interpretados em conjunto com os projetos das restantes especialidades.
- Deverão ser verificadas em obra todas as condicionantes assumidas no projeto.

LEGENDA

- TERRENO NATURAL
- PLATAFORMA

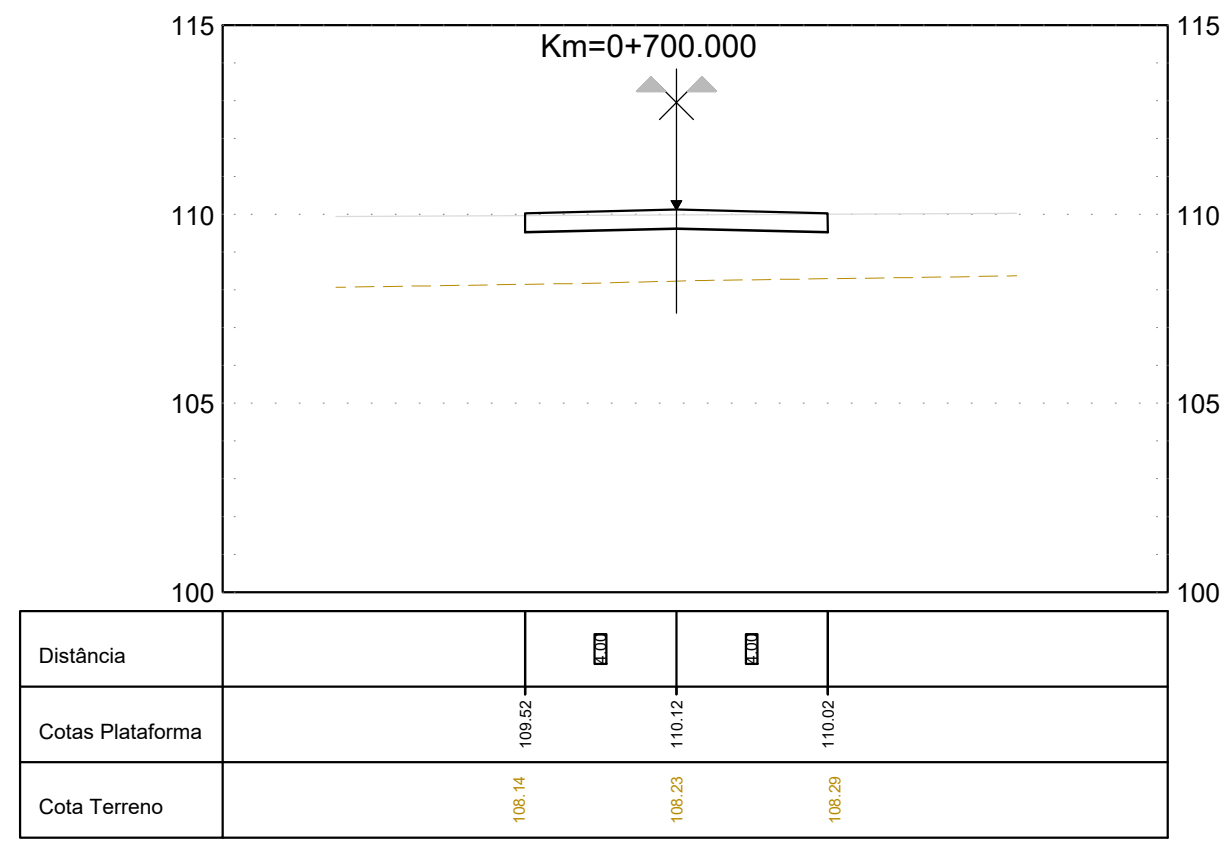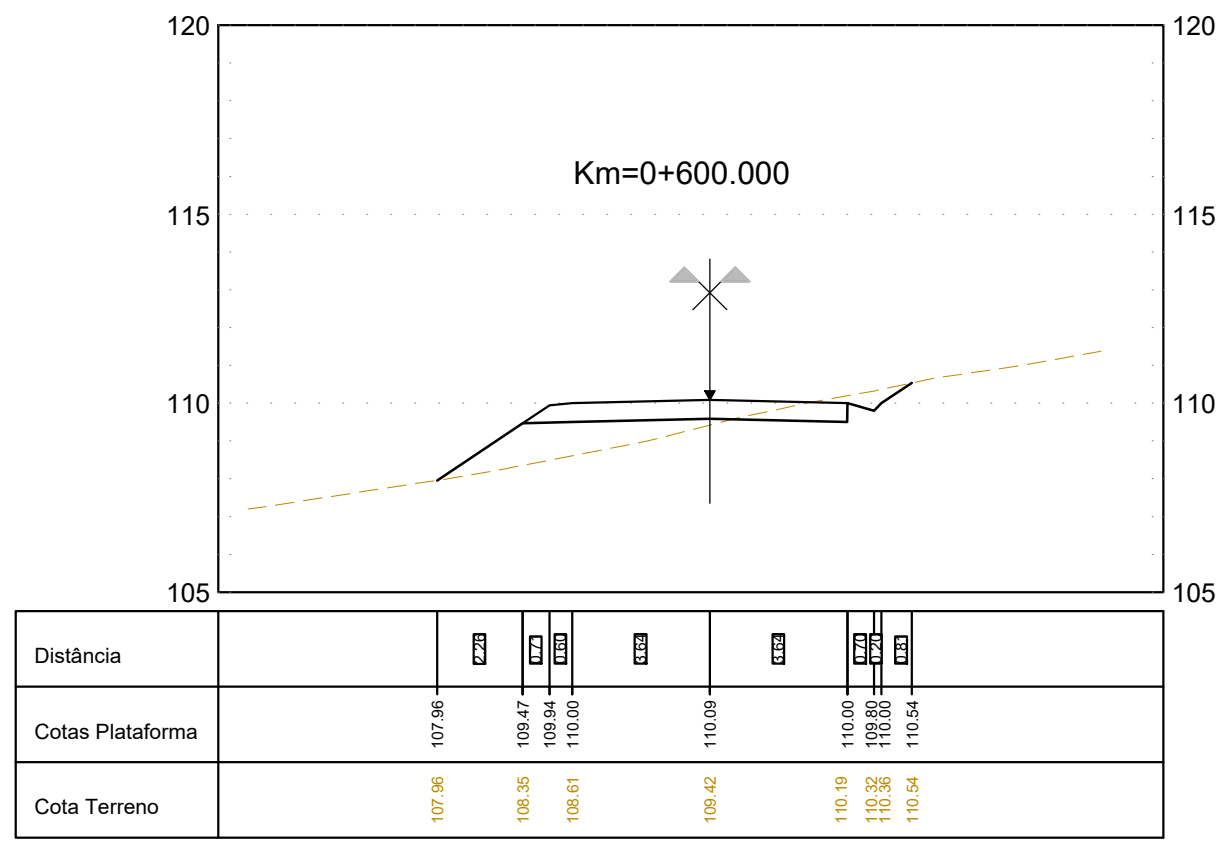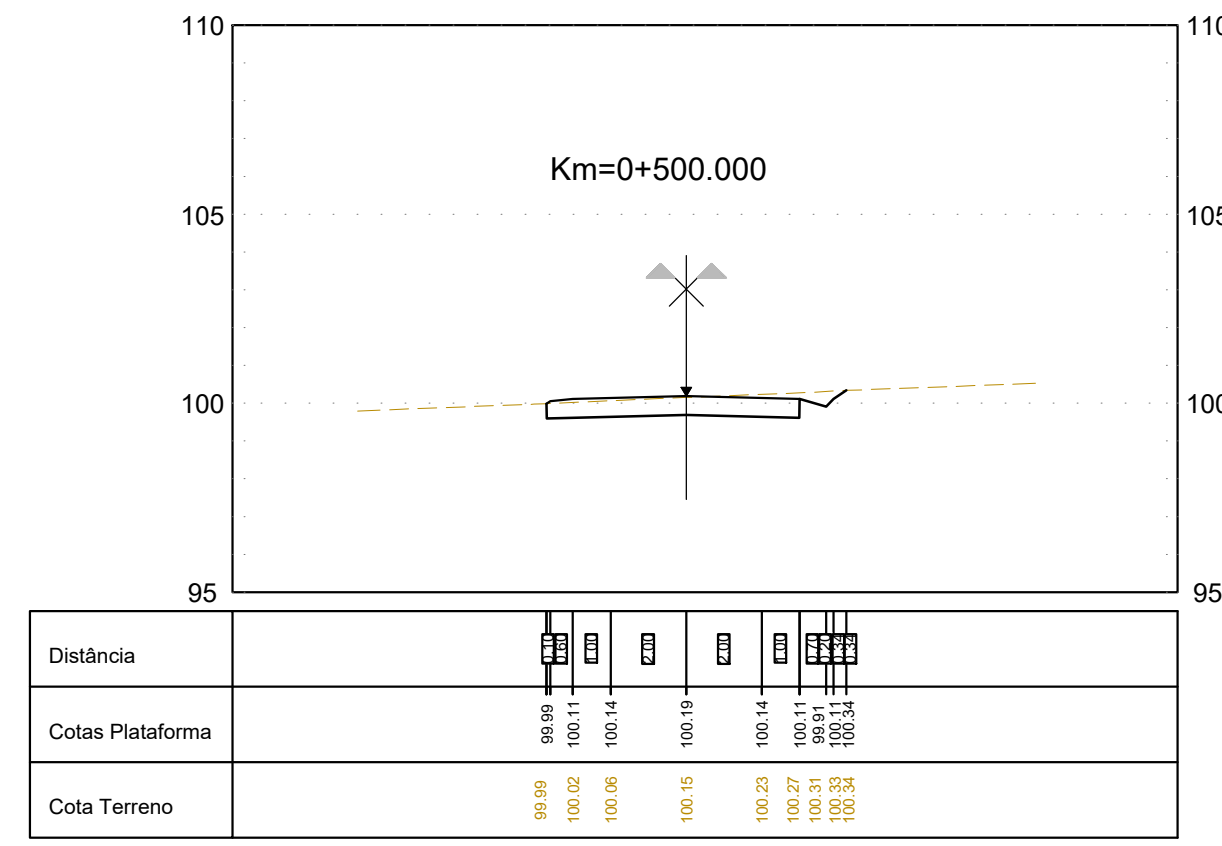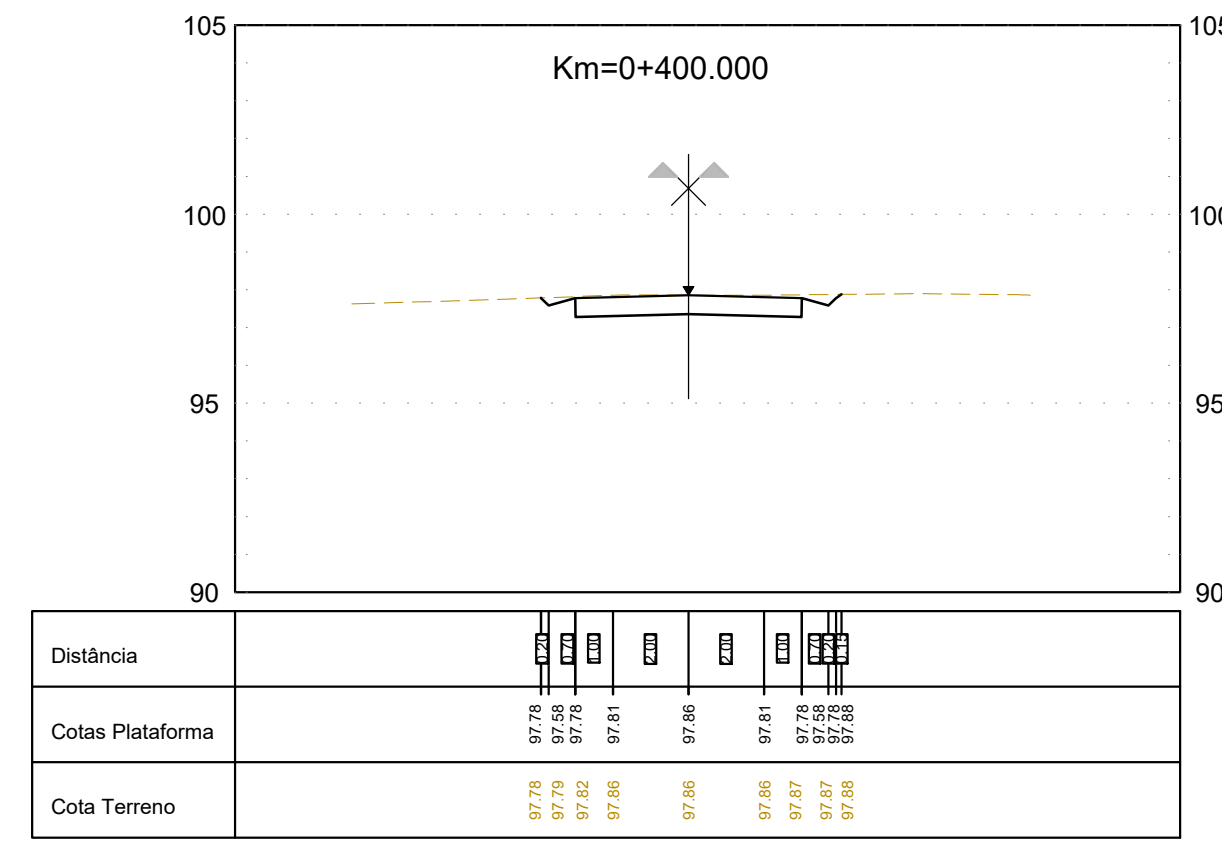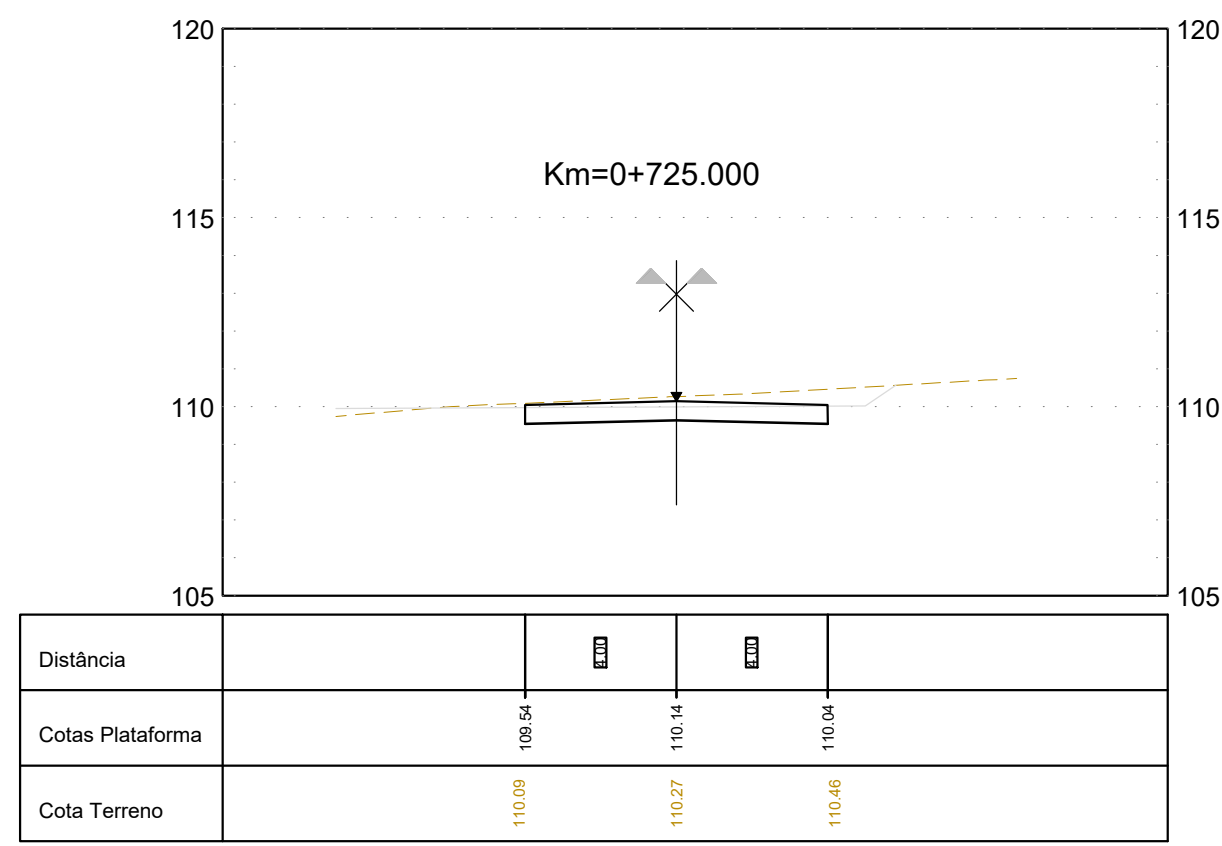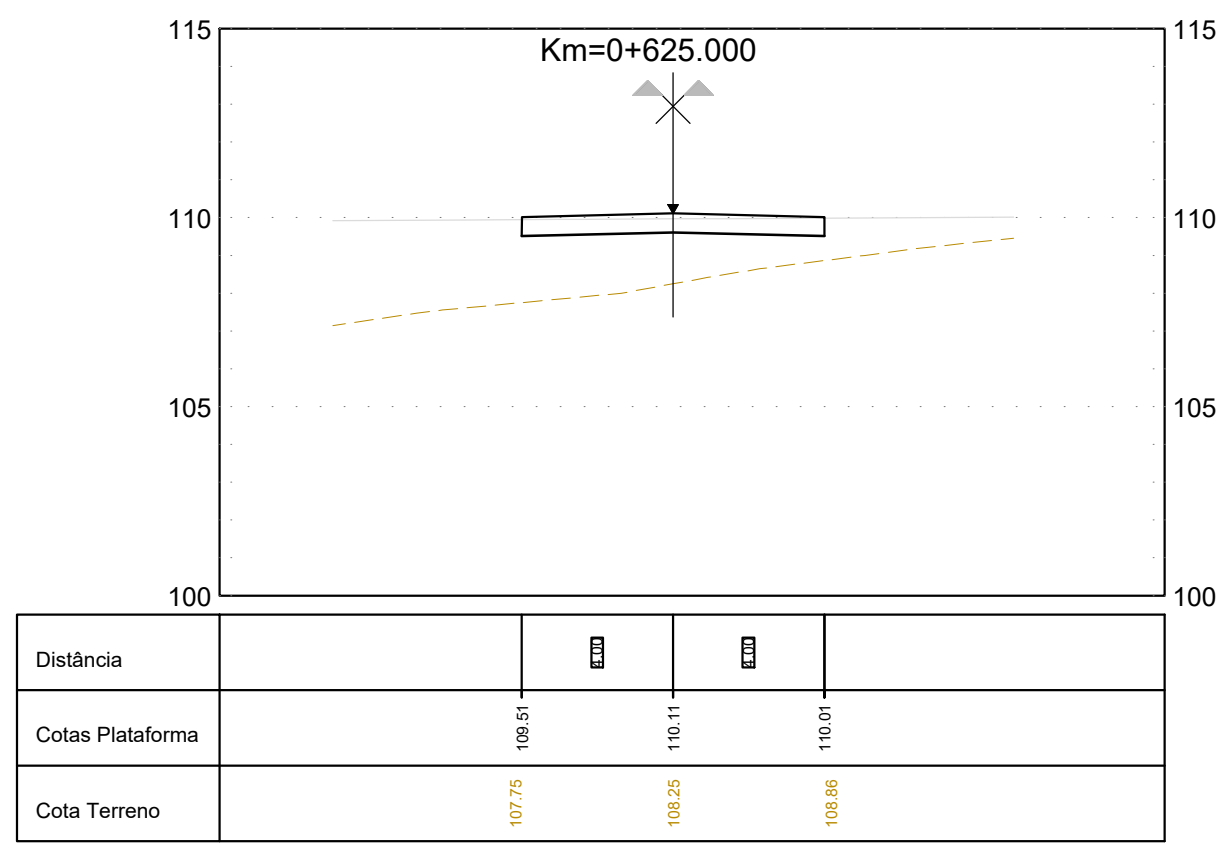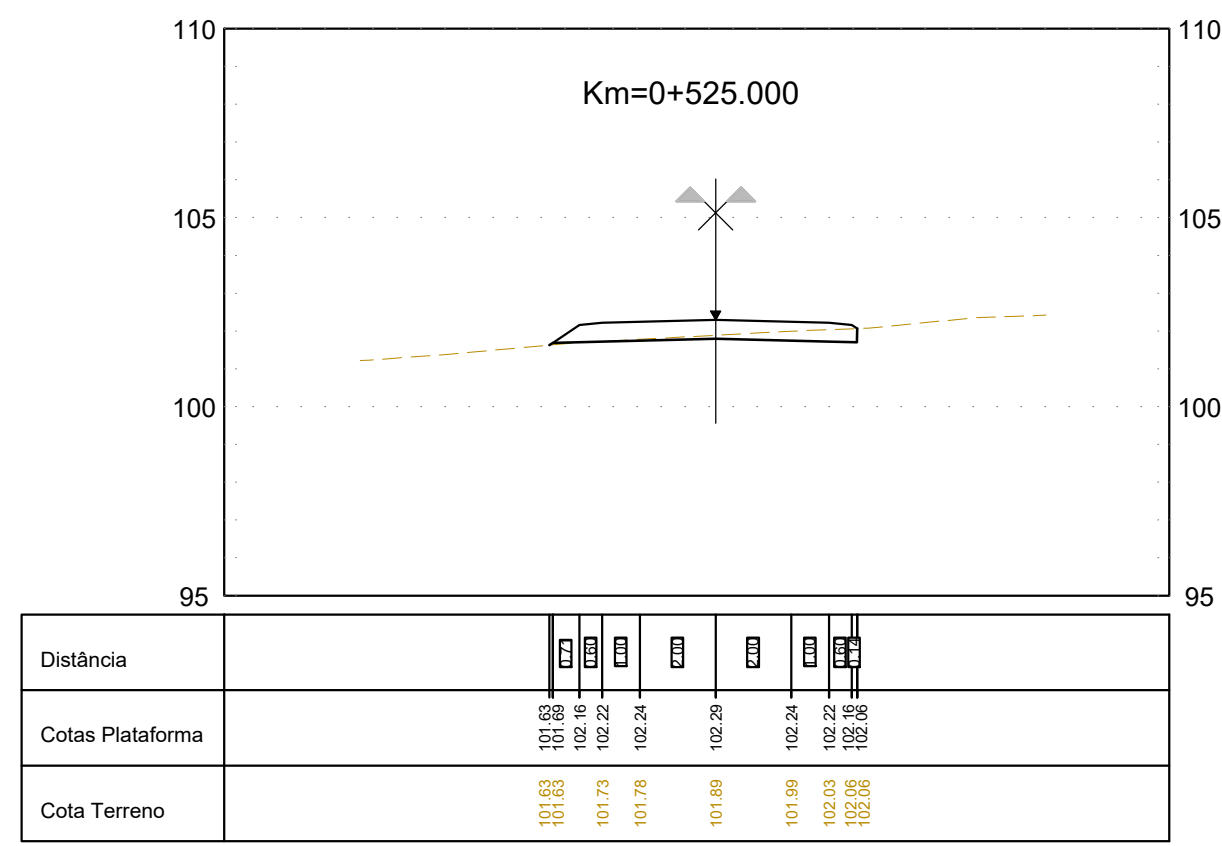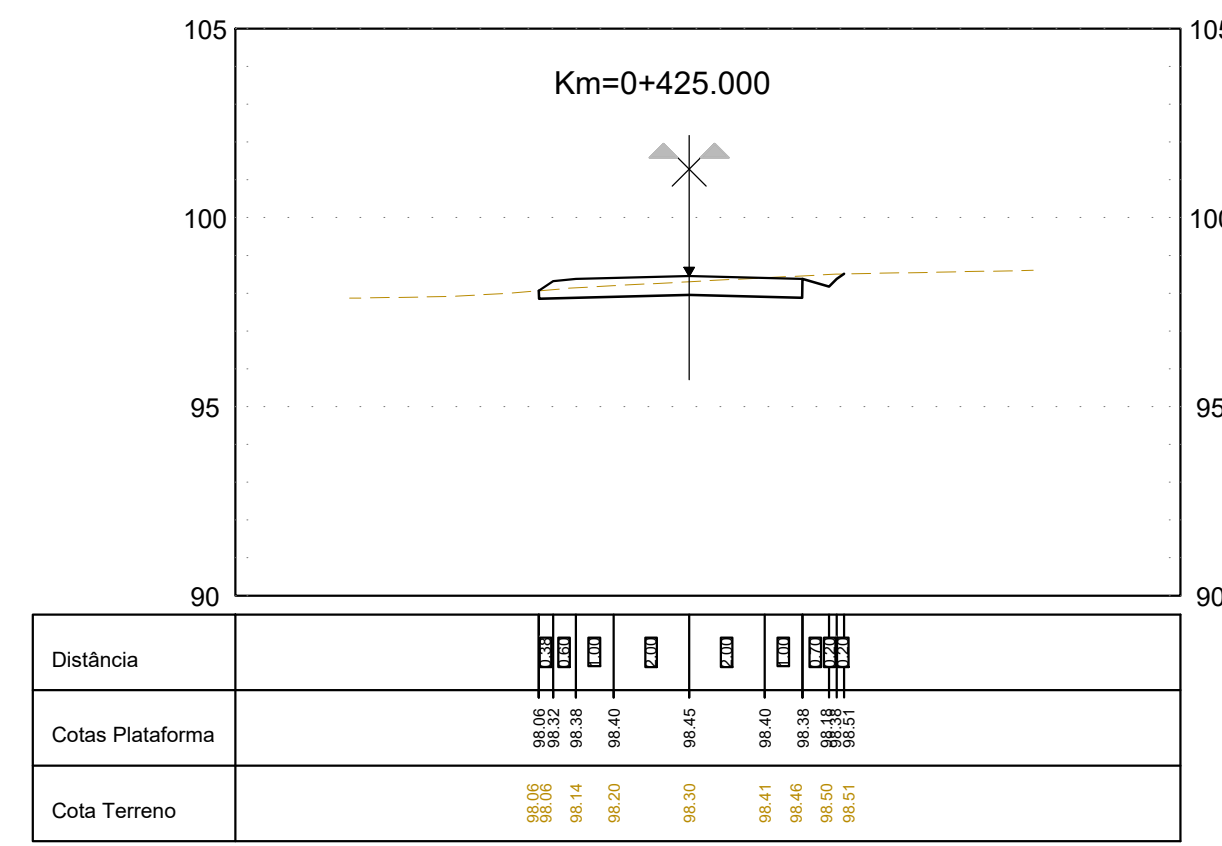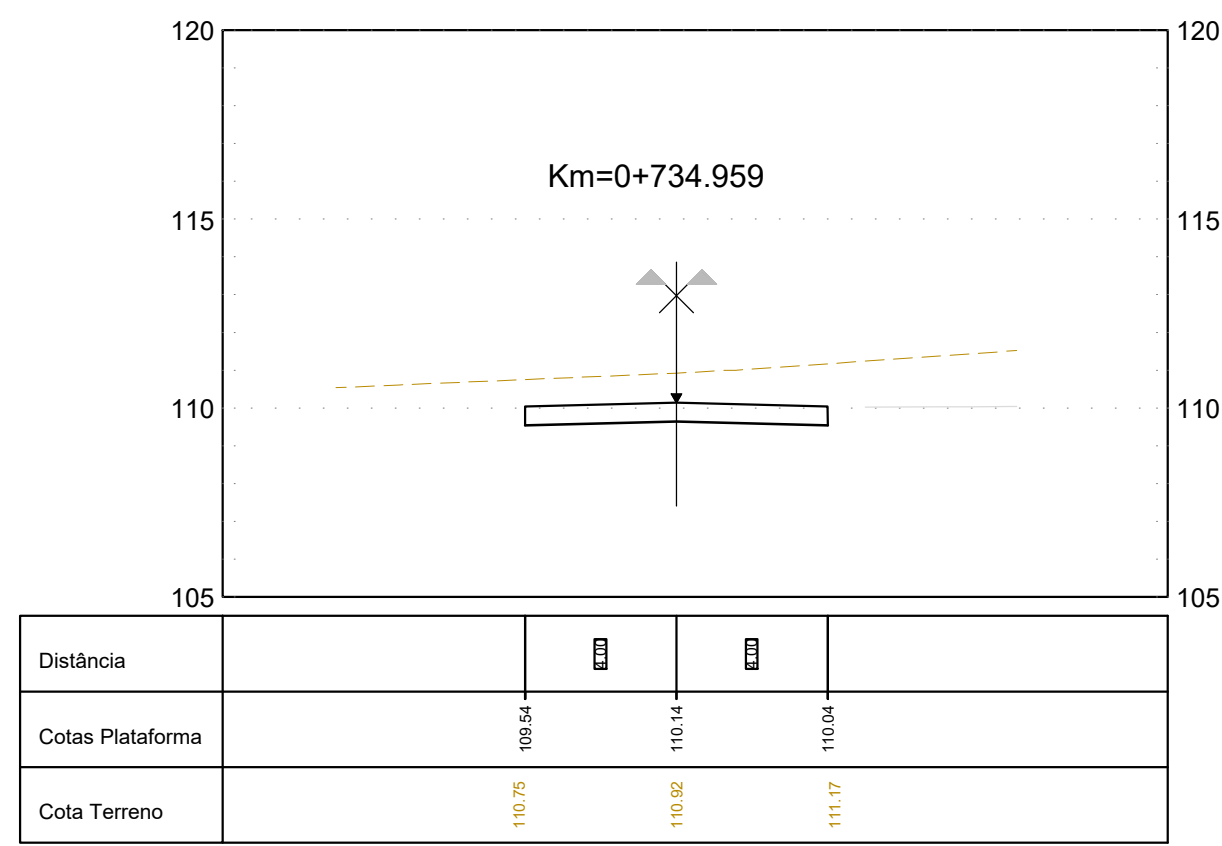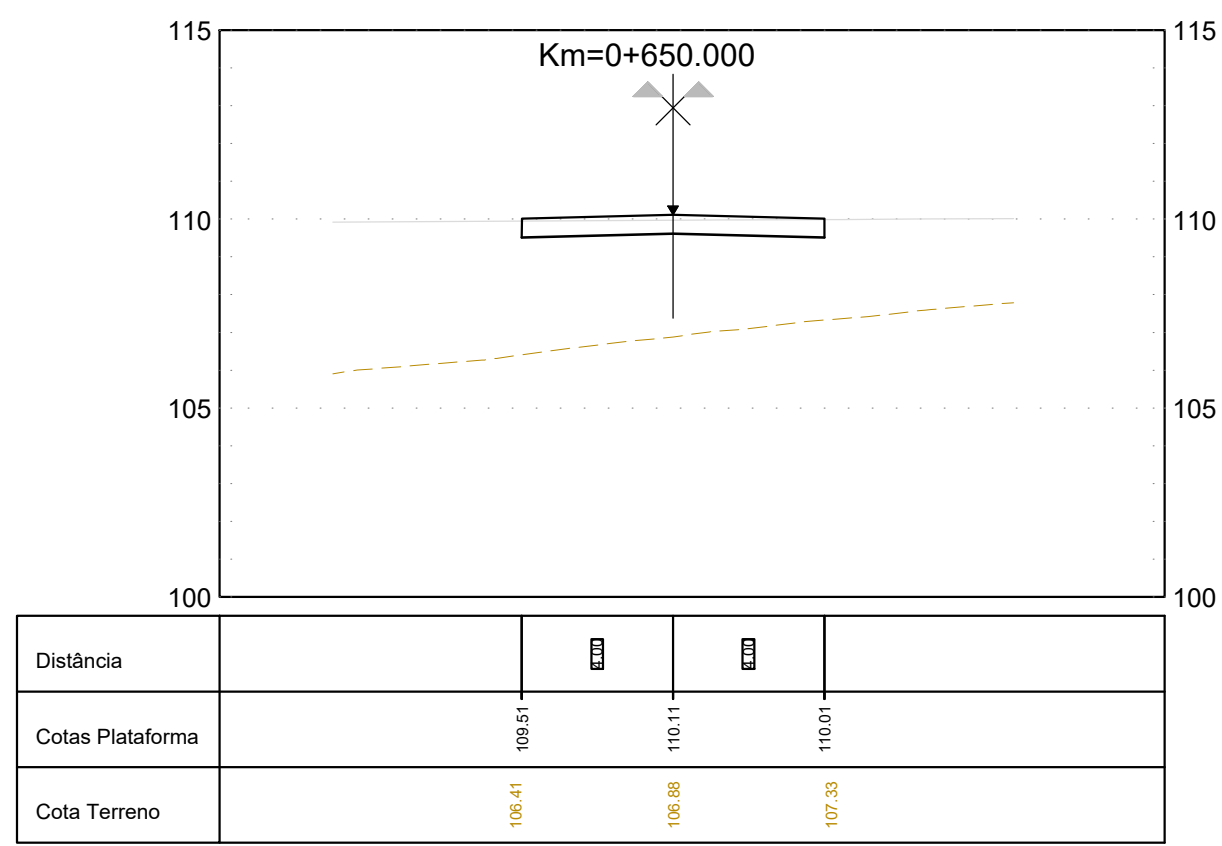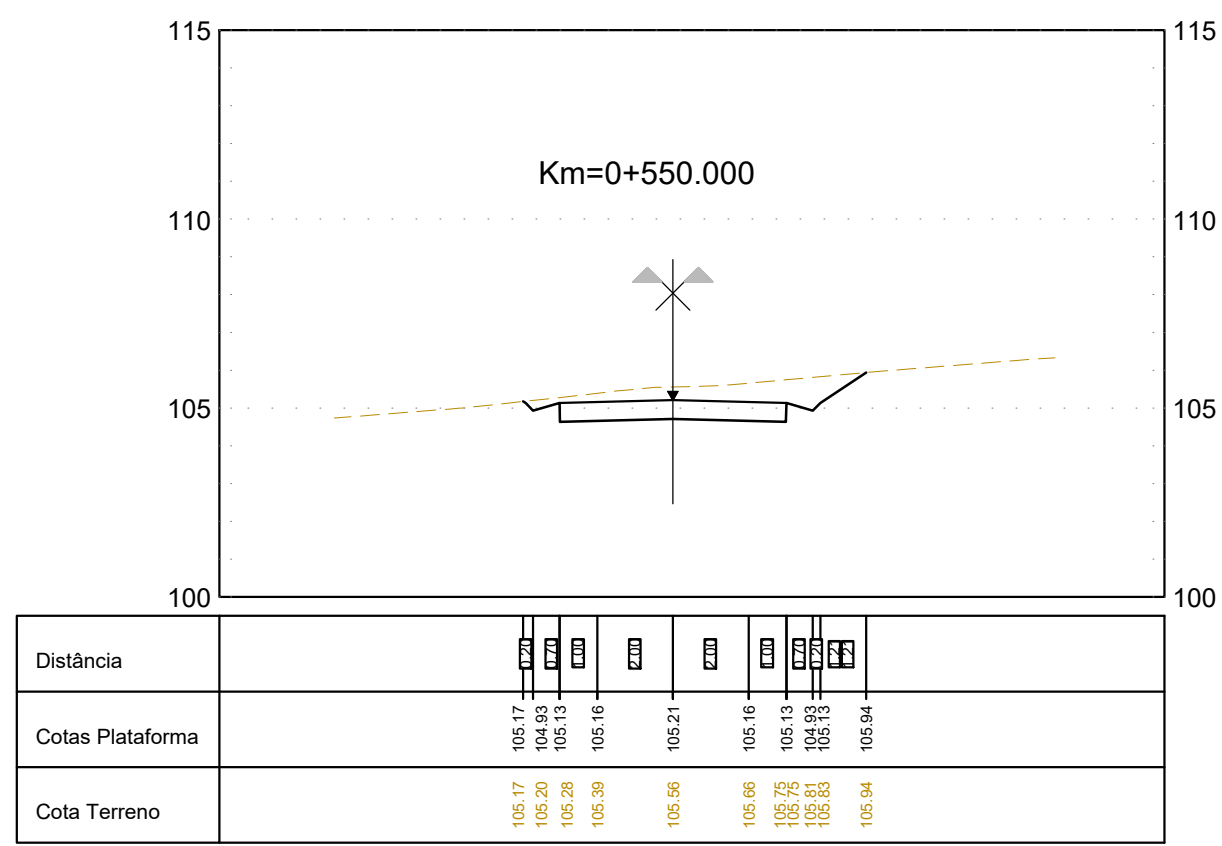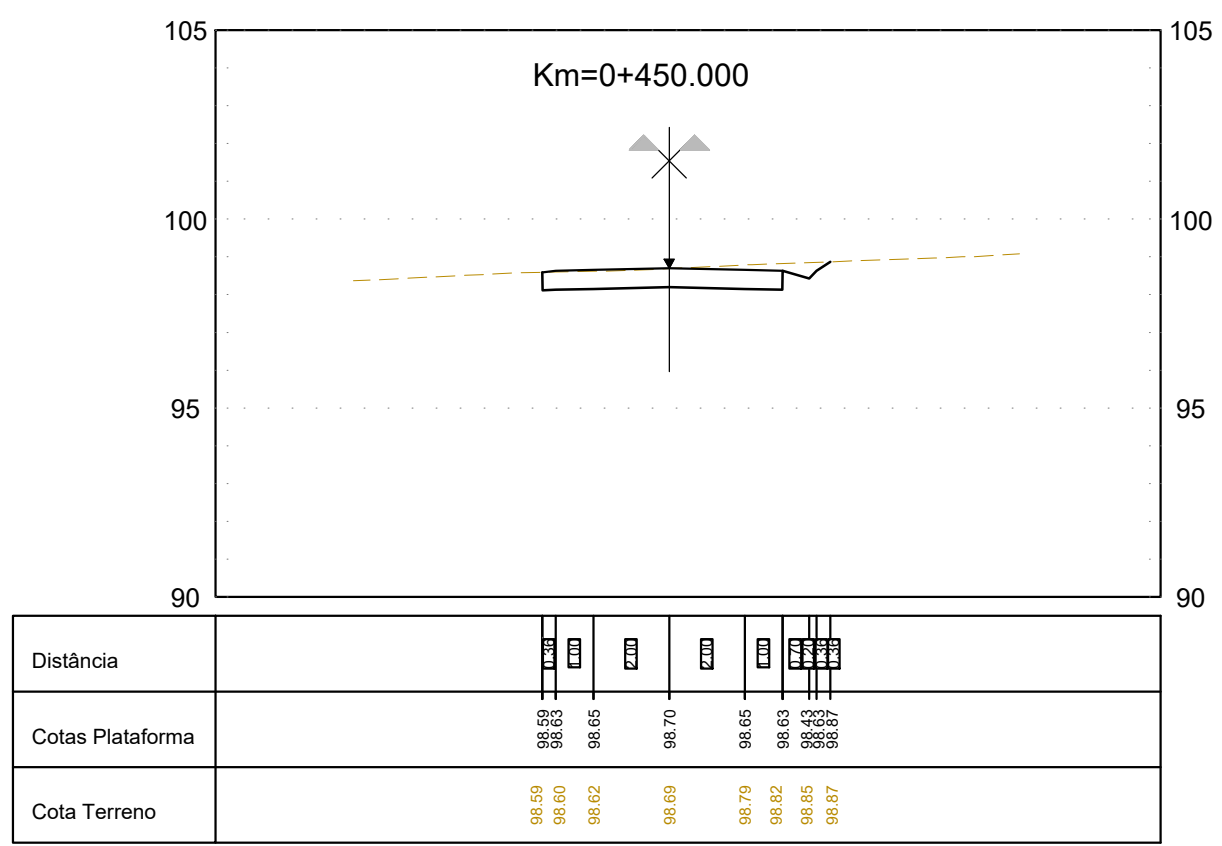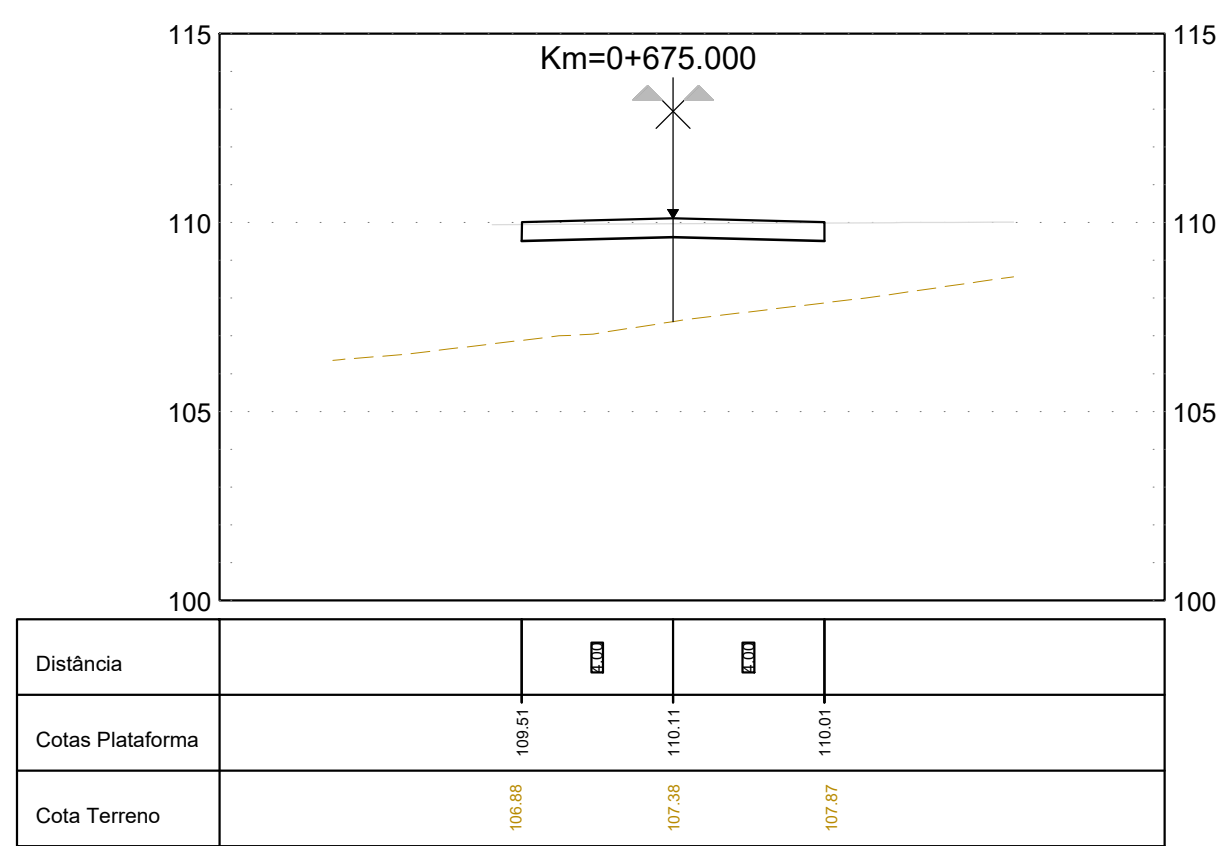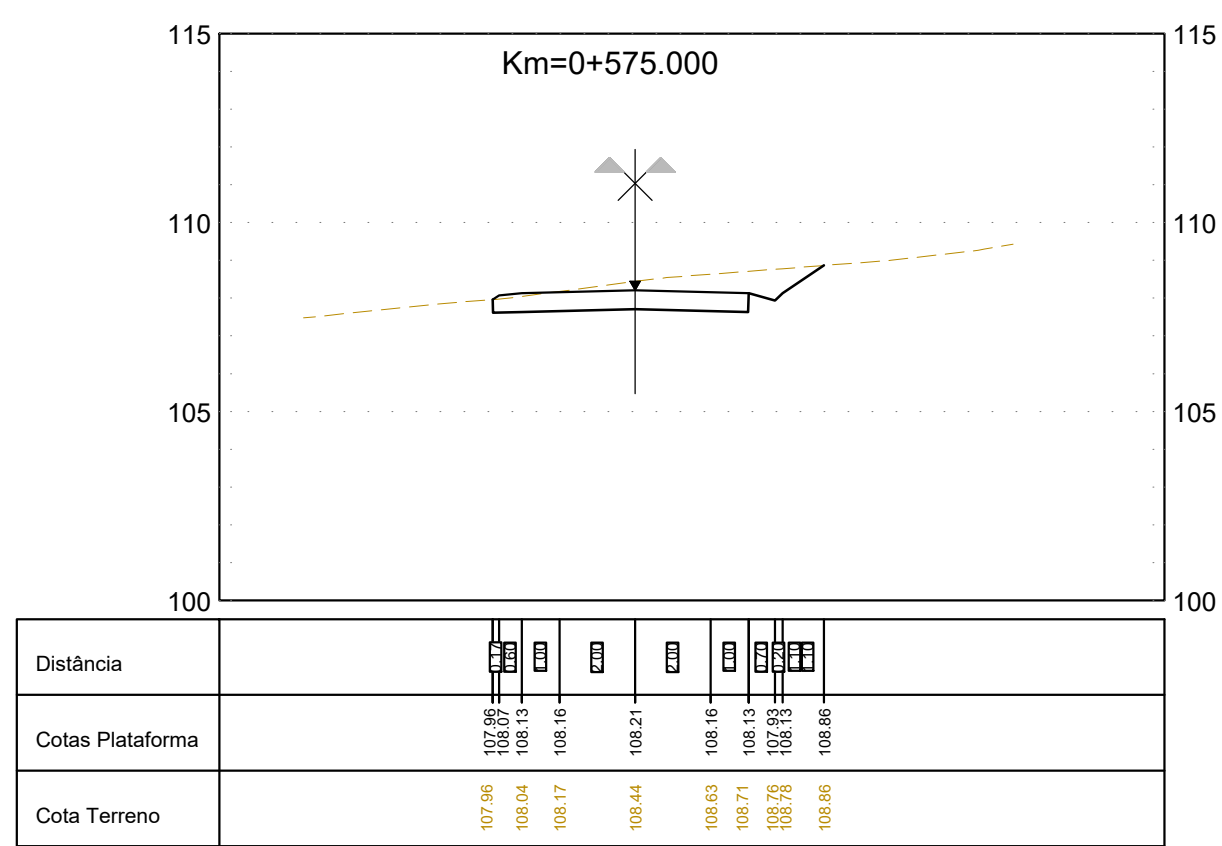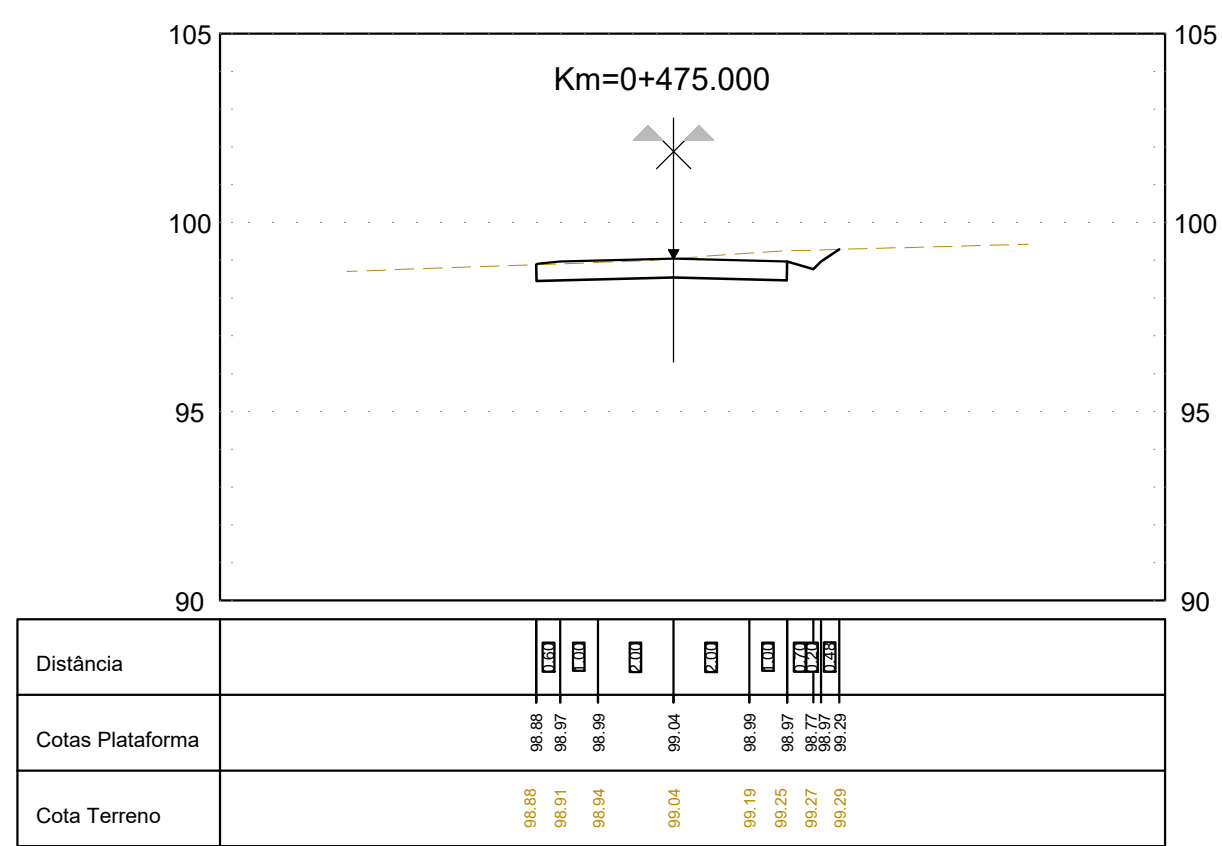

Rev.	Data	Descrição das alterações	Aprov.
03	12-11-2025	REVISÃO GERAL	HS
02	14-04-2025	REVISÃO GERAL	HS
01	01-04-2025	EMIÇÃO INICIAL	PVP



PROJETO

CENTRAL DE BIOMETANO
EM ABRIGADA

Designação

VIAS
PERFIS TRANSVERSAIS- VIA DE ACESSO
PARA A UNIDADE DE PRODUÇÃO
DE BIOMETANO
FOLHA 2/2

Escala: 1:200
Data: 01-04-2025
Processo: T2025-0062-0
Ficheiro: T2025-0062-01-EP-VIA-00-004.dwg

Projetou: HS
Desenhou: HS
Verificou: PVP
Aprovou: PVP

Desenho Nº

EP-VIA-00-004 03

Este desenho é propriedade do GRUPO QUADRANTE, não podendo ser utilizado ou reproduzido no todo ou em parte, ou comunicado a terceiros, sem a sua expressa autorização. Este desenho só é válido para construção depois de devidamente assinado.