


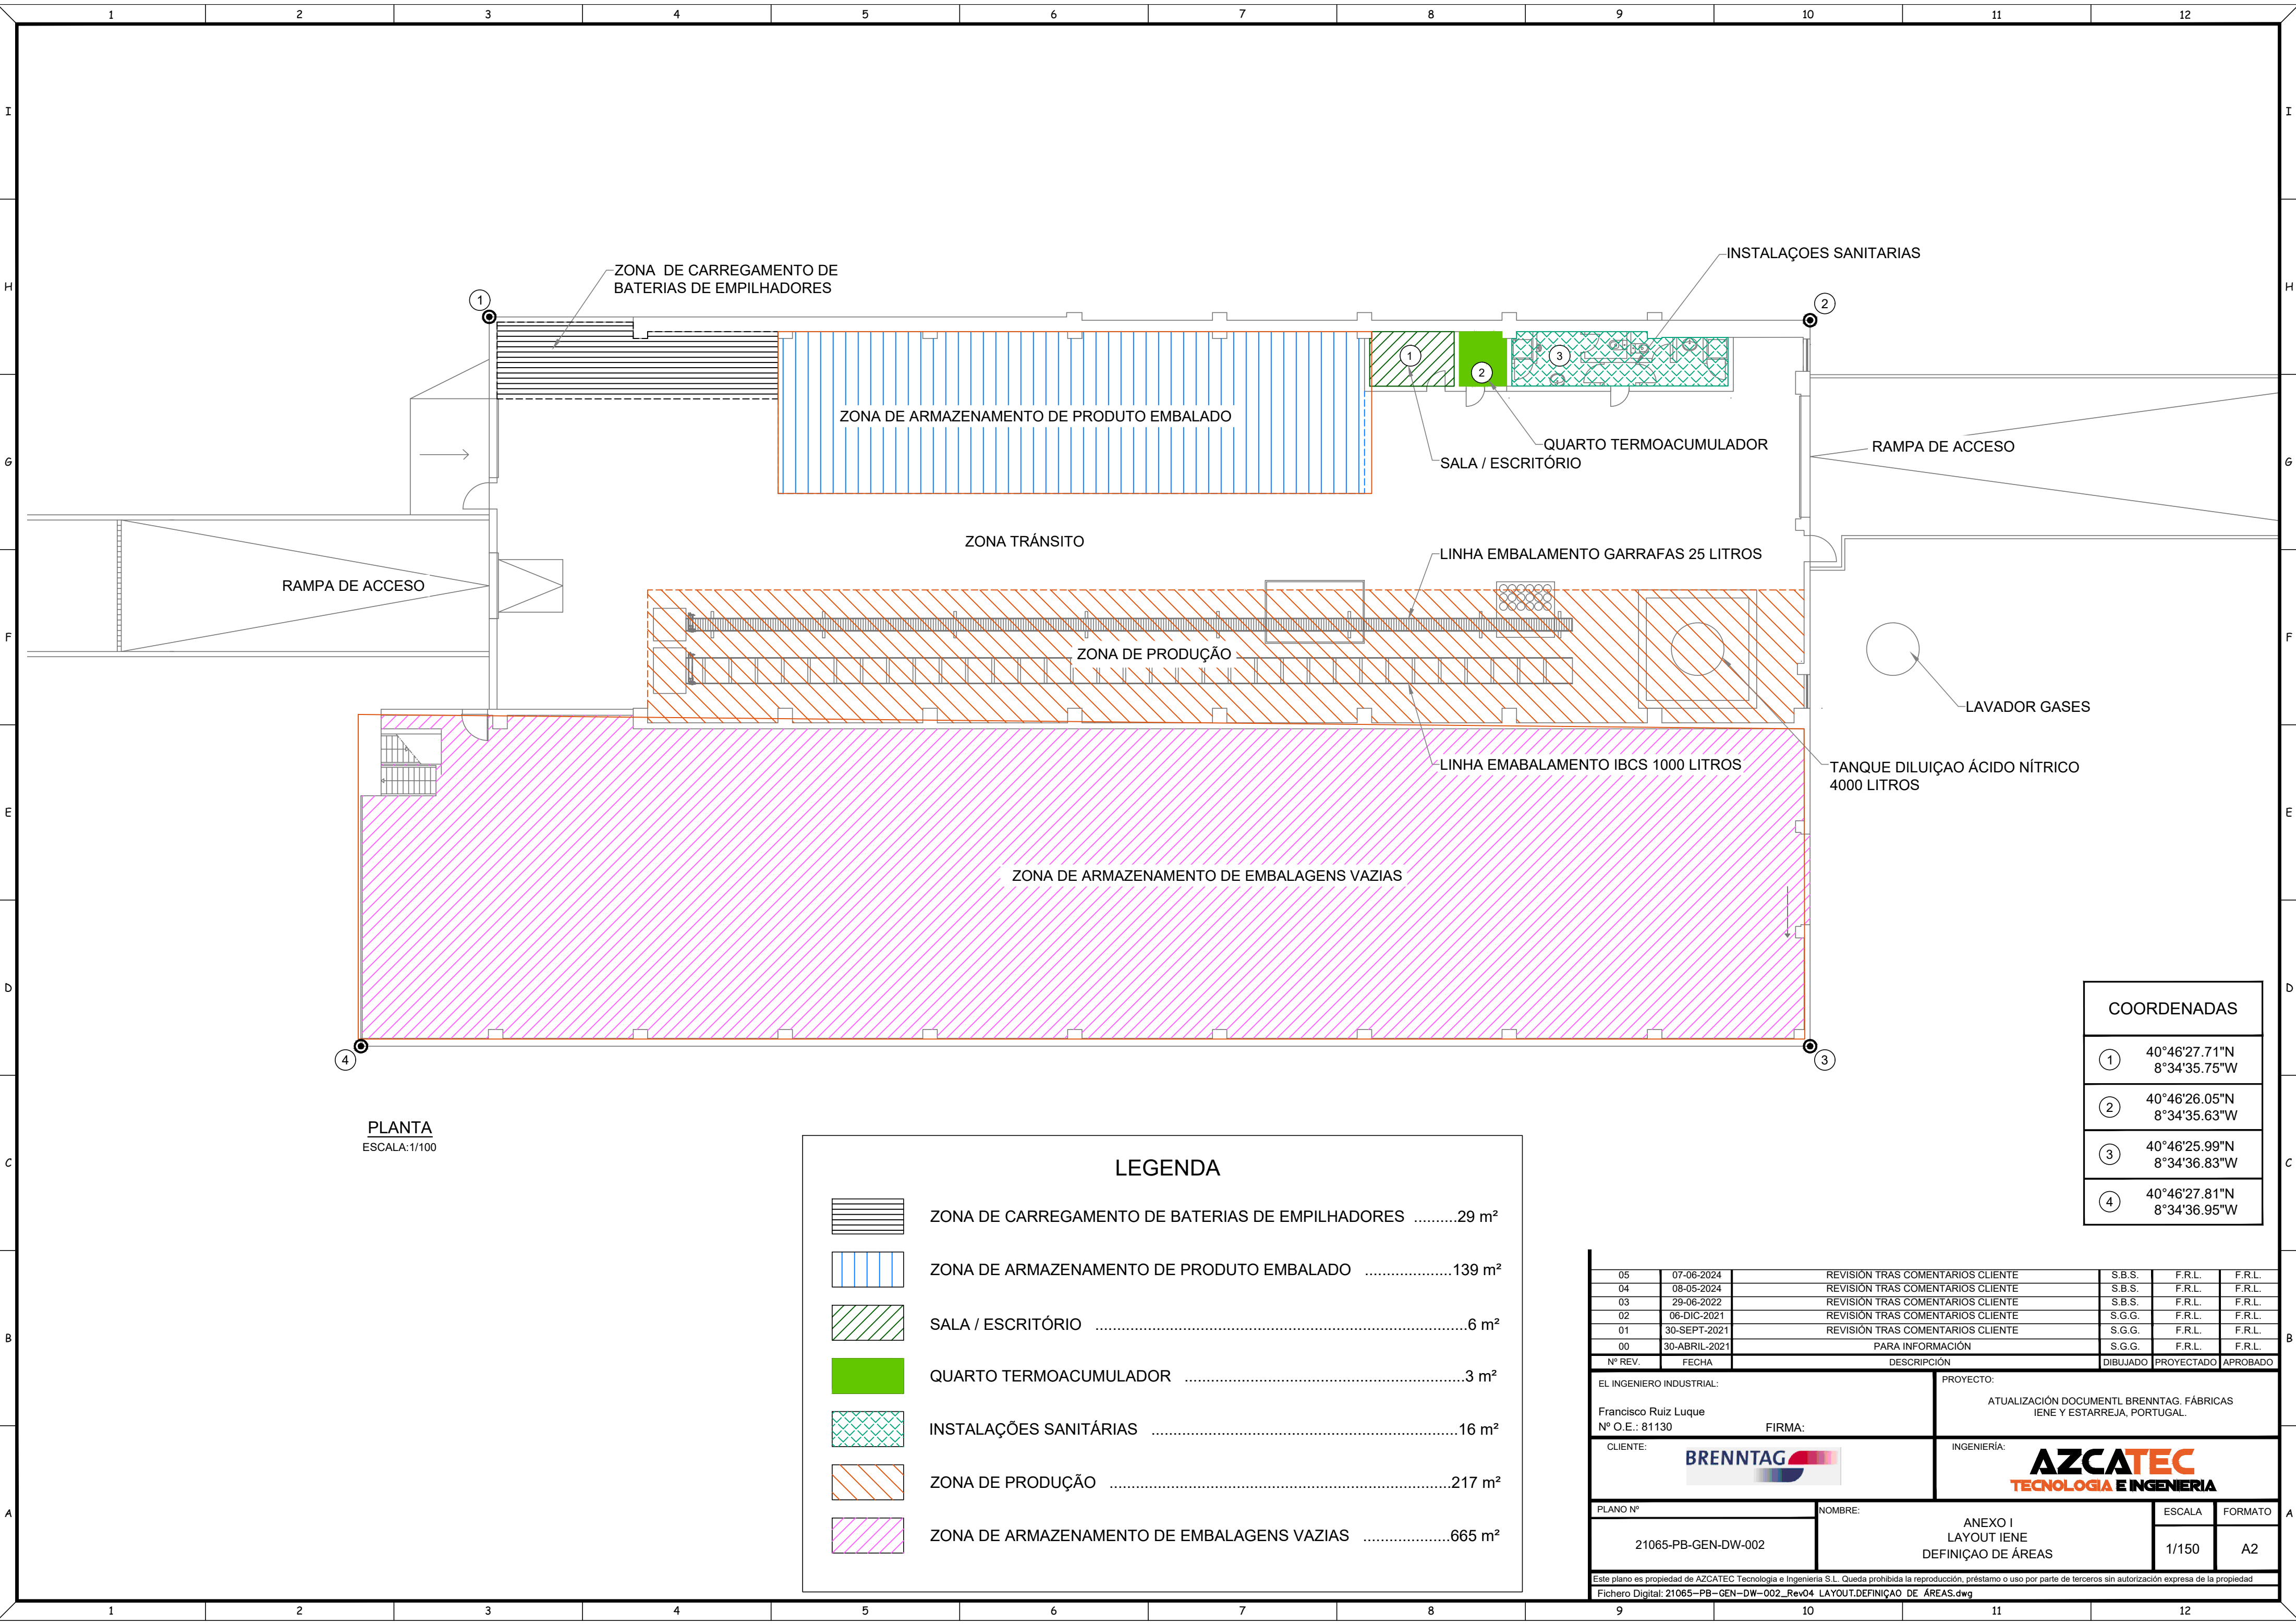

PLANTA
ESCALA: 1/100

LEGENDA

	ZONA DE CARREGAMENTO DE BATERIAS DE EMPILHADORES	29 m²
	ZONA DE ARMAZENAMENTO DE PRODUTO EMBALADO	139 m²
	SALA / ESCRITÓRIO	6 m²
	QUARTO TERMOACUMULADOR	3 m²
	INSTALAÇÕES SANITÁRIAS	16 m²
	ZONA DE PRODUÇÃO	217 m²
	ZONA DE ARMAZENAMENTO DE EMBALAGENS VAZIAS	665 m²

COORDENADAS

①	40°46'27.71"N 8°34'35.75"W
②	40°46'26.05"N 8°34'35.63"W
③	40°46'25.99"N 8°34'36.83"W
④	40°46'27.81"N 8°34'36.95"W

05	07-06-2024	REVISIÓN TRAS COMENTARIOS CLIENTE	S.B.S.	F.R.L.	F.R.L.
04	08-05-2024	REVISIÓN TRAS COMENTARIOS CLIENTE	S.B.S.	F.R.L.	F.R.L.
03	29-06-2022	REVISIÓN TRAS COMENTARIOS CLIENTE	S.B.S.	F.R.L.	F.R.L.
02	06-DIC-2021	REVISIÓN TRAS COMENTARIOS CLIENTE	S.G.G.	F.R.L.	F.R.L.
01	30-SEPT-2021	REVISIÓN TRAS COMENTARIOS CLIENTE	S.G.G.	F.R.L.	F.R.L.
00	30-ABRIL-2021	PARA INFORMACIÓN	S.G.G.	F.R.L.	F.R.L.
Nº REV.	FECHA	DESCRIPCIÓN	DIBUJADO	PROYECTADO	APROBADO
EL INGENIERO INDUSTRIAL:			PROYECTO:		
Francisco Ruiz Luque Nº O.E.: 81130			ATUALIZACIÃO DOCUMENTL BRENNTAG. FÁBRICAS IENE Y ESTARREJA, PORTUGAL.		
CLIENTE:			INGENIERIA:		
					
PLANO Nº		NOMBRE:	ESCALA	FORMATO	
21065-PB-GEN-DW-002		ANEXO I LAYOUT IENE DEFINIÇÃO DE ÁREAS	1/150	A2	
Este plano es propiedad de AZCATEC Tecnologia e Ingenieria S.L. Queda prohibida la reproducción, préstamo o uso por parte de terceros sin autorización expresa de la propiedad					
Fichero Digital: 21065-PB-GEN-DW-002_Rev04_LAYOUT.DEFINIÇÃO DE ÁREAS.dwg					