
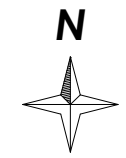


UNIDADE DE PRODUÇÃO / VALE DA EIRA E ALBORIZ / ALGUBER

NP01 - Núcleo de Produção em ciclo fechado de suínos (583,68CN) - 384 porcas reprodutoras em produção de porcos adultos para abate (designação do prédio Vale da Eira)
NP02 - Núcleo de Produção em engorda de suínos (448,8CN) - 2992 porcos de engorda para abate (designação do prédio Alboriz)
NP03 - Núcleo de Produção em engorda de suínos (197,1CN) - 1314 porcos de engorda para abate (designação do prédio Fontinha)
NP04 - Núcleo de Produção em engorda de bovinos (1180CN) - 300 bovinos de engorda para abate (designação do prédio Vale da Eira)
1 Fábrica da Ração
2 Armazenamento de Resíduos/Subprodutos
— Rede de esgoto em tubo corrugado Ø250
■ Lugar estacionamento ligeiros (pavimento permeável)
■ Lugar estacionamento pesados (pavimento permeável)

Ref.	Construção	Implantação Externo e licenciado	Implantação A licenciar	Altura máxima metros
NP01	4888,30m2	4888,30m2		3,50 mts
NP02	2645,09m2		2645,09m2	3,50 mts
NP03	1000,53m2	1000,53m2		3,50 mts
Fábrica Ração	204,22m2	204,22m2		
NP04	1180m2		1180m2	3,50 mts

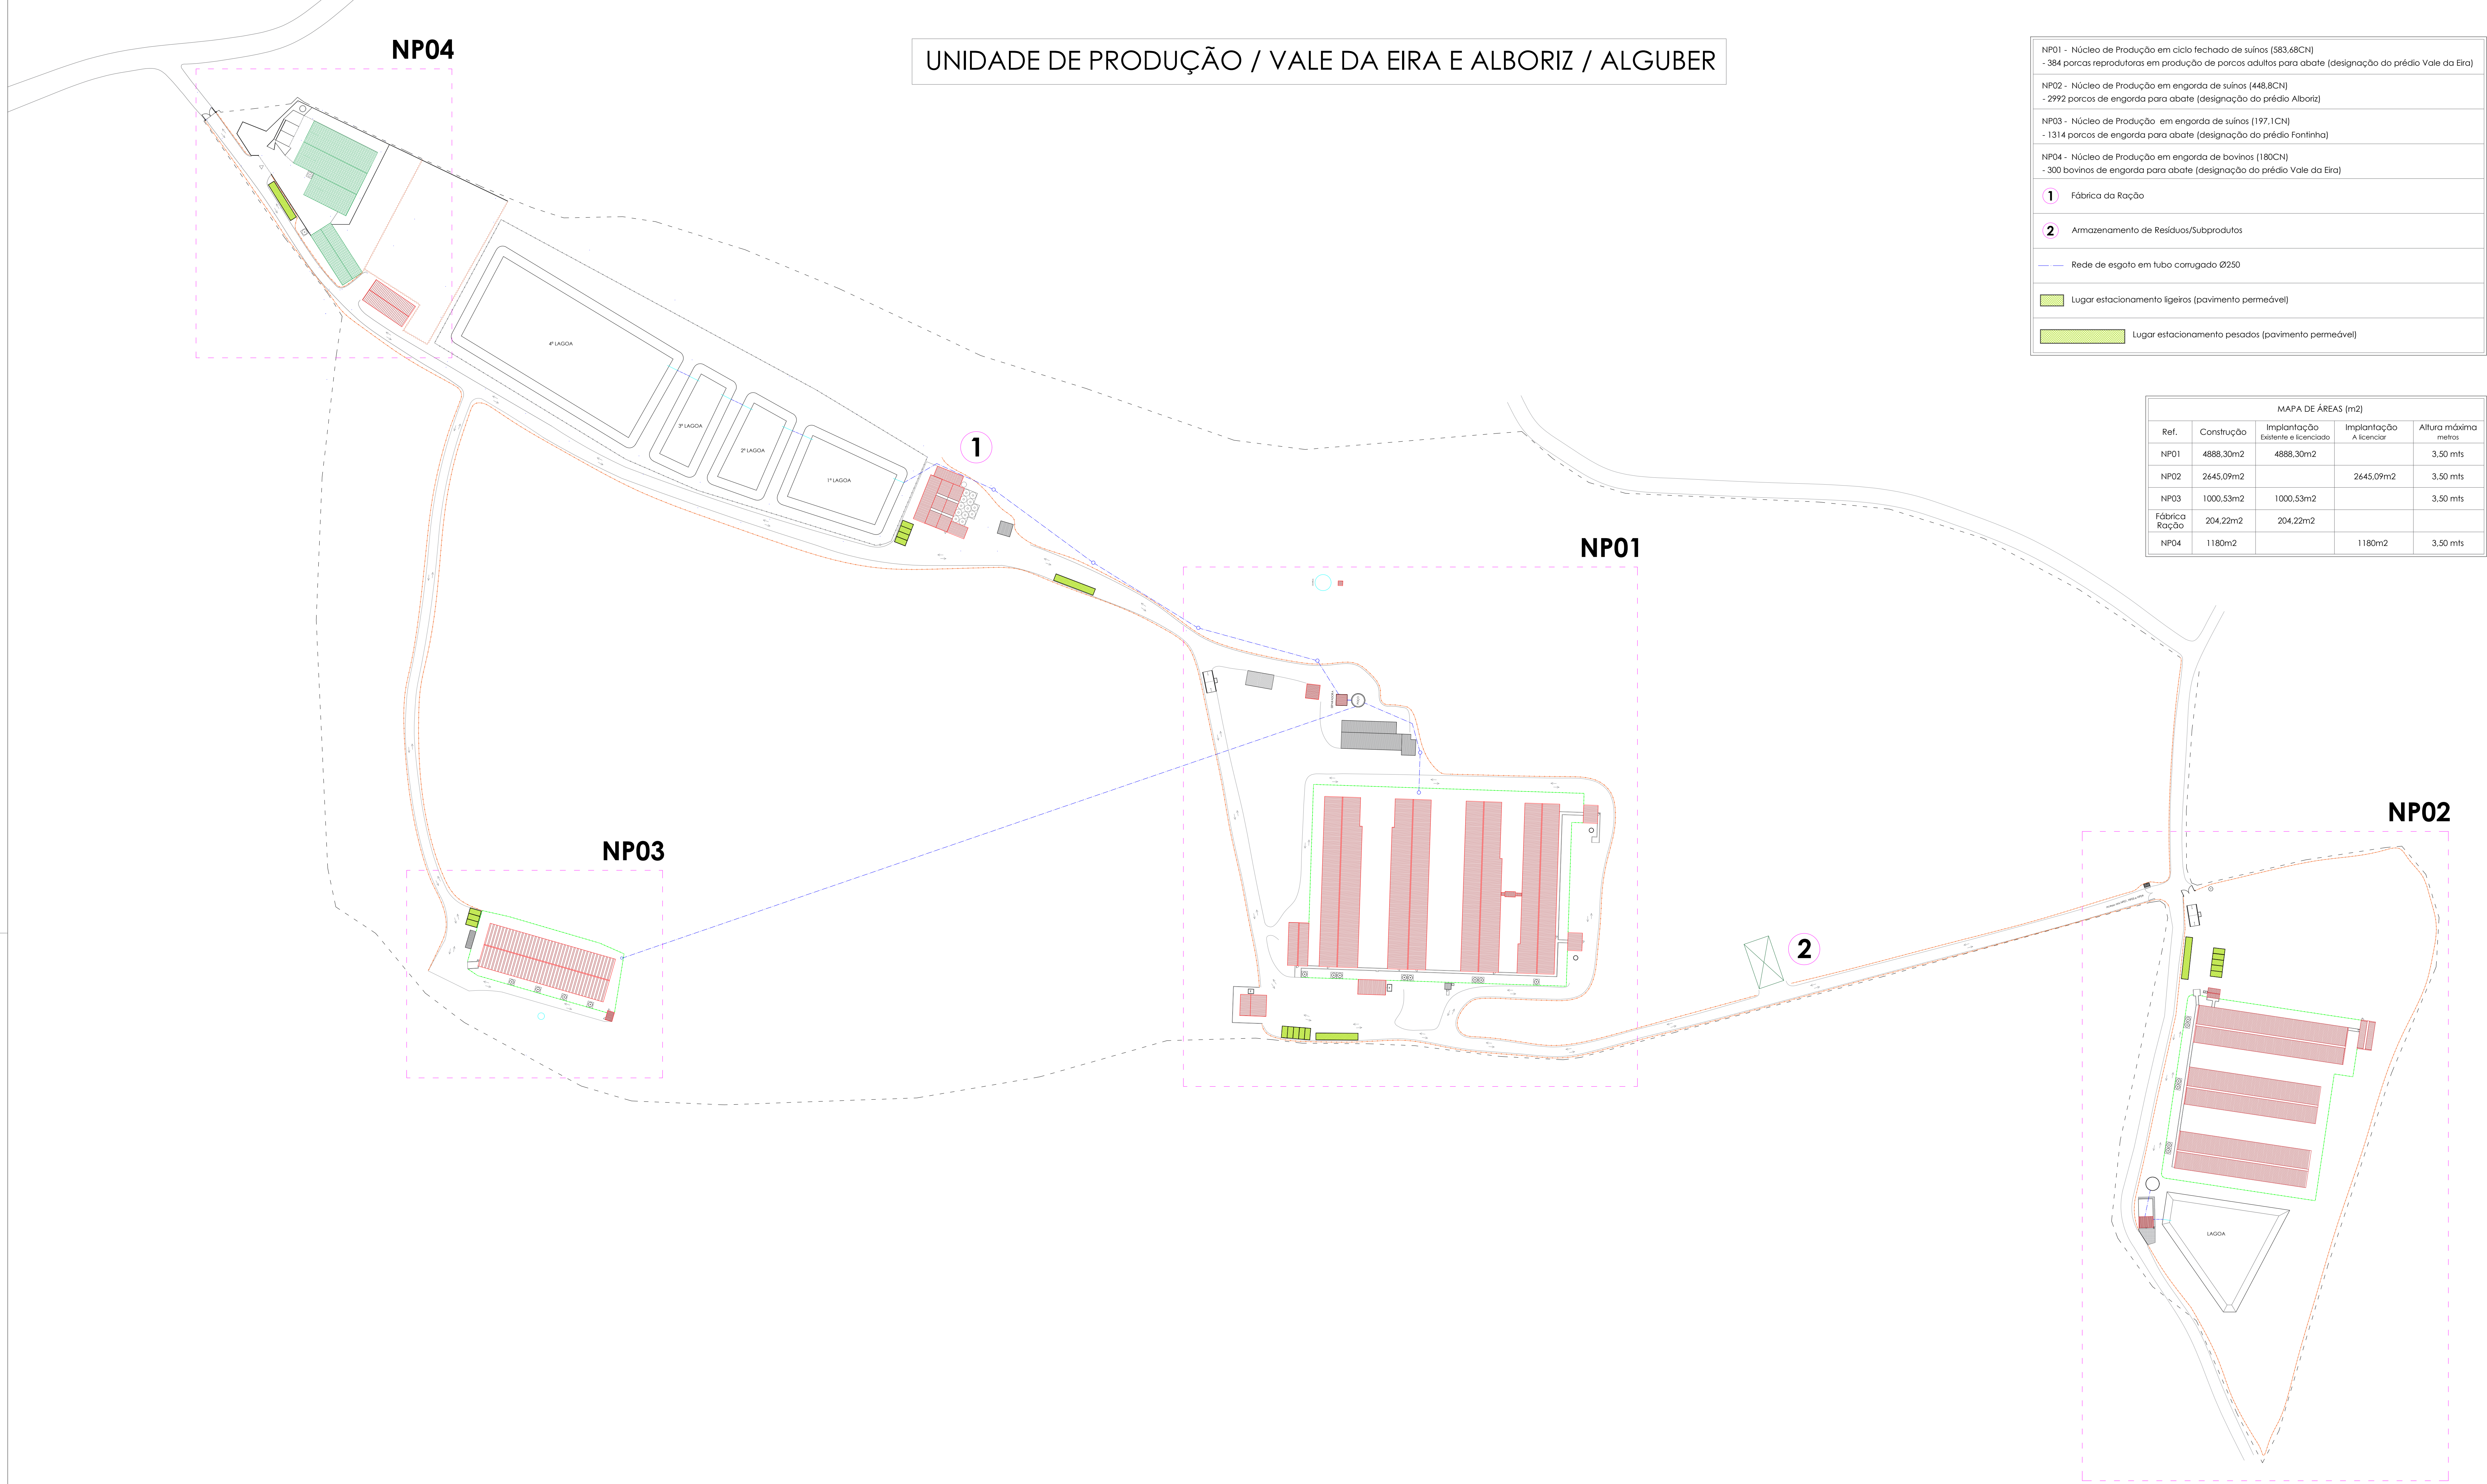

CLIENTE: PECUÁRIAS DO MONTEJUNTO	DATA: 18/05/2022	RÚBRICA:	
LOCALIZAÇÃO: ALGUBER	PROJETOU: 18/05/2022	VERIFICOU: 18/05/2022	
DESIGNAÇÃO: UNIDADE DE PRODUÇÃO VALE DA EIRA E ALBORIZ IMPLANTAÇÃO GERAL DA EXPLORAÇÃO	REVISÃO: 18/05/2022	IMPRESSÃO: 18/05/2022	ESCALA: 1 MM Desenho Número: 01 Folha: 1/1000