


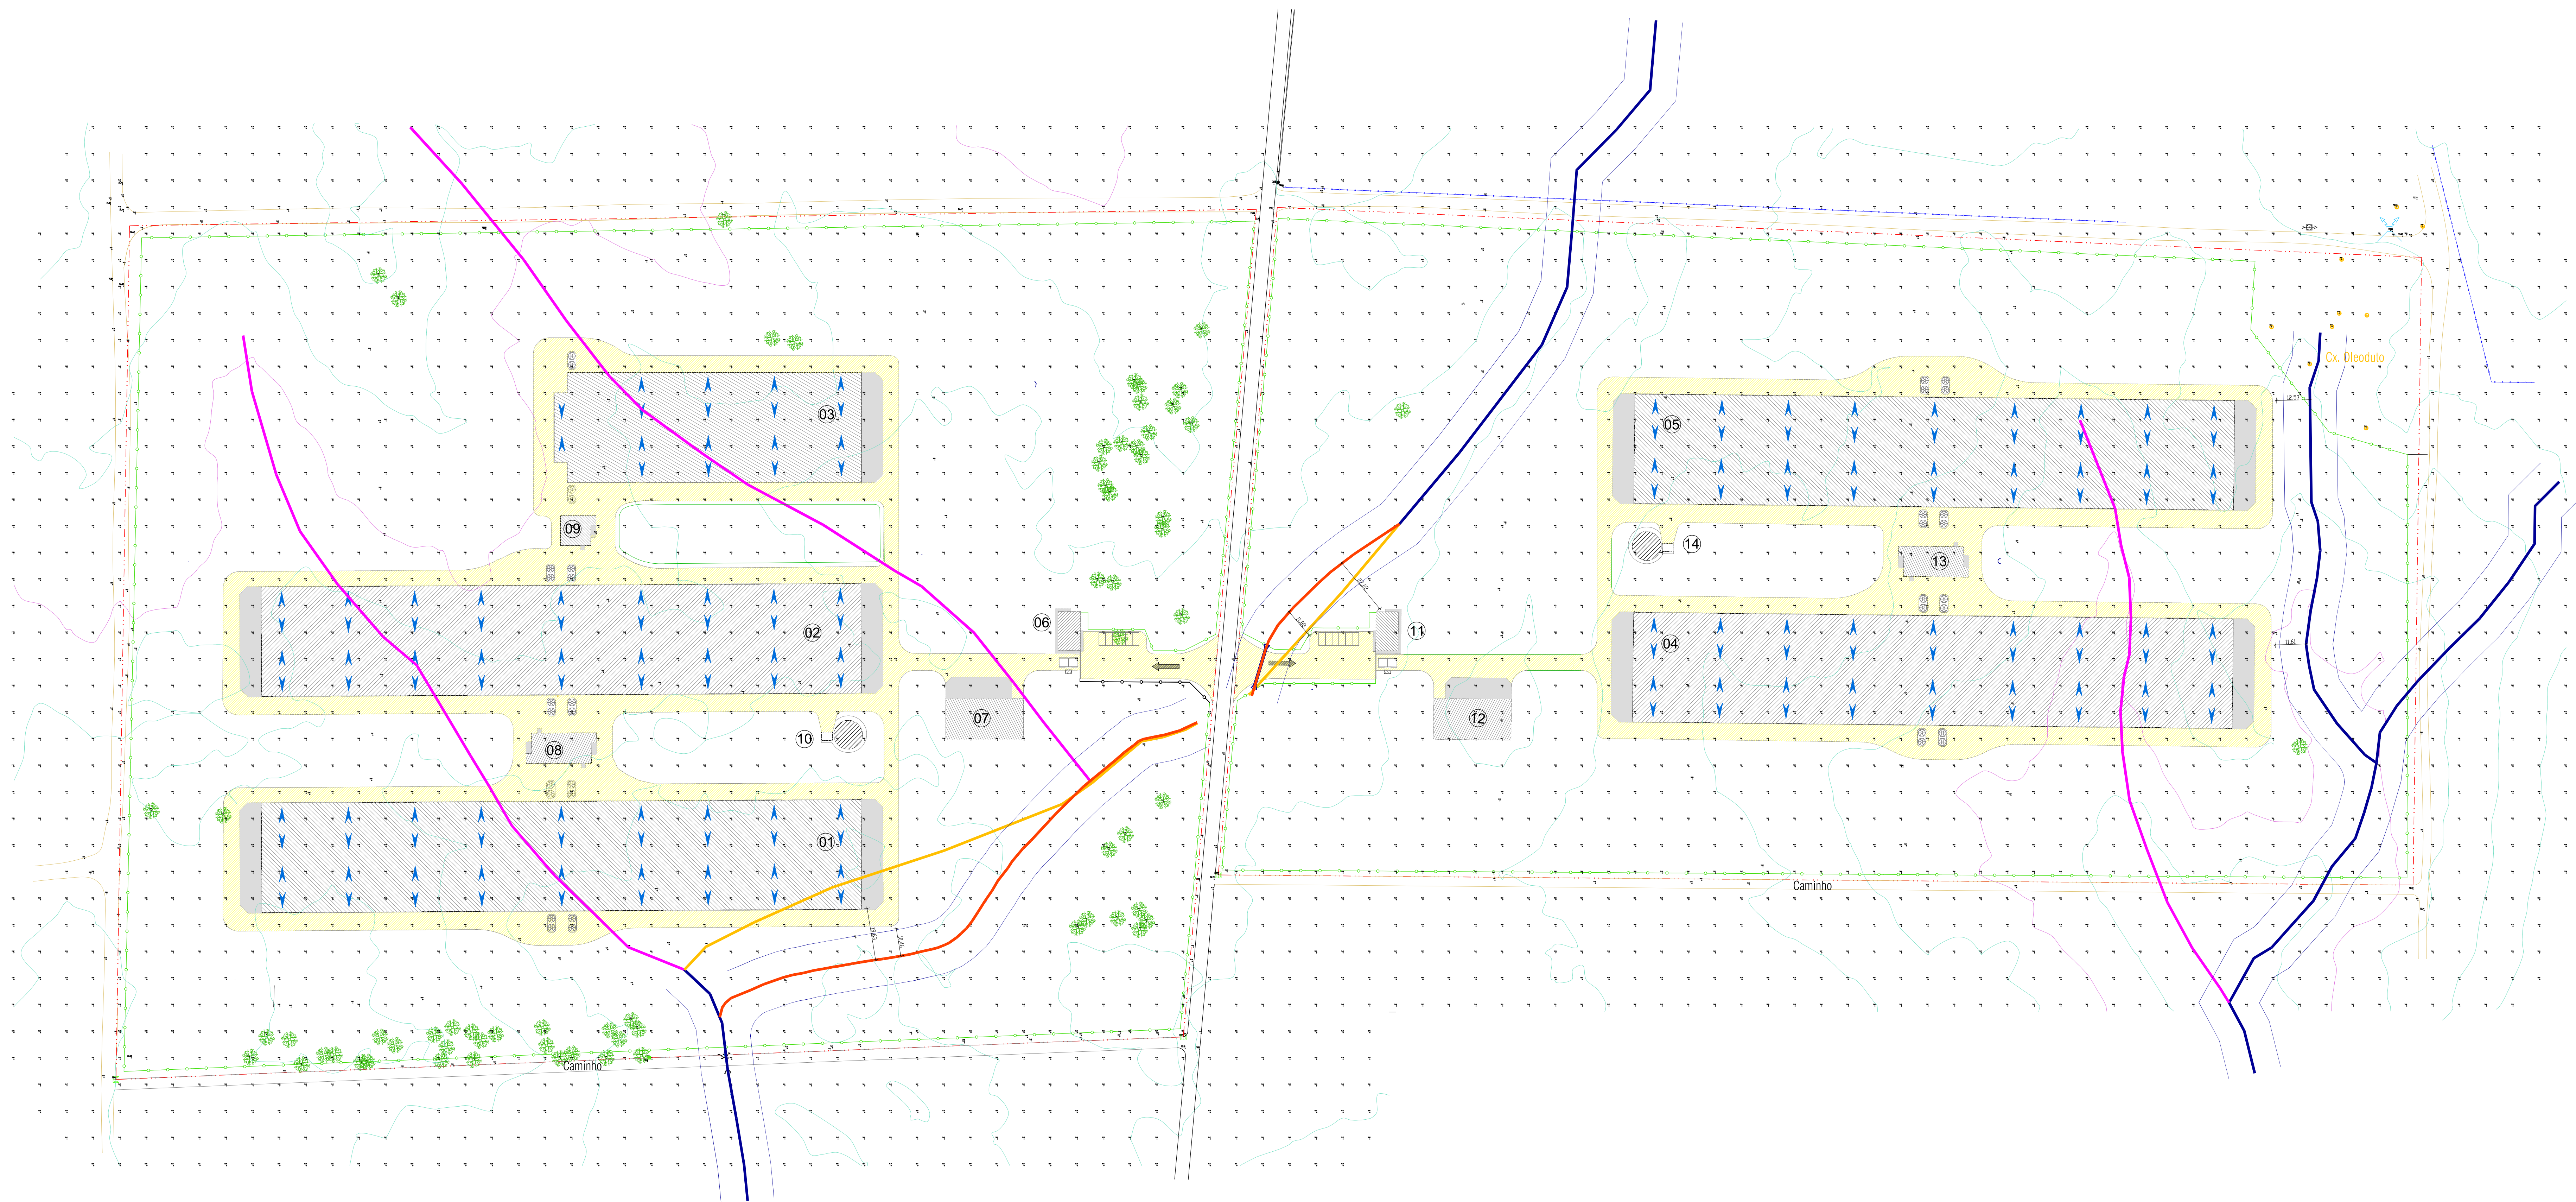

	LIMITE DA PROPRIEDADE
	ÁREA = 237.491 m²
	VEDAÇÃO EM REDE E FRUMOS DE MADEIRA
	REDE V. 1.000/10"
	ENTRADA NA INSTALAÇÃO ÁGUA
	IMPLANTAÇÃO DOS EDIFÍCIOS PROPOSTOS
	CAMINHOS DE CIRCULAÇÃO INTERNA EM ASBET
	PAVIMENTO EM BETÃO À FIBRA
	BASE DE INSTALAÇÃO DO CIRCUITO DE DESINFECÇÃO
	SELO DE ARMAZENAMENTO E DISTRIBUIÇÃO DE RAÇÃO
	BASE DE INSTALAÇÃO DO ARCO DE DESINFECÇÃO

	Marco
	Poste EDP, TLC
	Poste MT
	Muros
	Limite de parcelas
	Cerca
	Caminho
	Estrada

COBERTURAS DOS EDIFÍCIOS

CAMINHOS DE CIRCULAÇÃO INTERNA EM ARGILA

PAVIMENTO EM BETÃO AFAGADO

LINHA DE ÁGUA IDENTIFICADA NA CARTA MILITAR

LINHA DE ÁGUA SEM EXPRESSÃO NO TERREIRO

TROÇO DE LINHA DE ÁGUA IDENTIFICADA NA CARTA MILITAR A RELOCALIZAR

FAIXA DE SEGURANÇA DE 10 M A LINHA DE ÁGUA

MEIPAR Compra e Venda de Propriedades, Lda	1 : 1 000	2024.06.14_RM	PLANTA DE IMPLANTAÇÃO Identificação das Linhas de Água
	1 : 50		

PLANTA DE IMPLANTAÇÃO

10.4 vers.1