



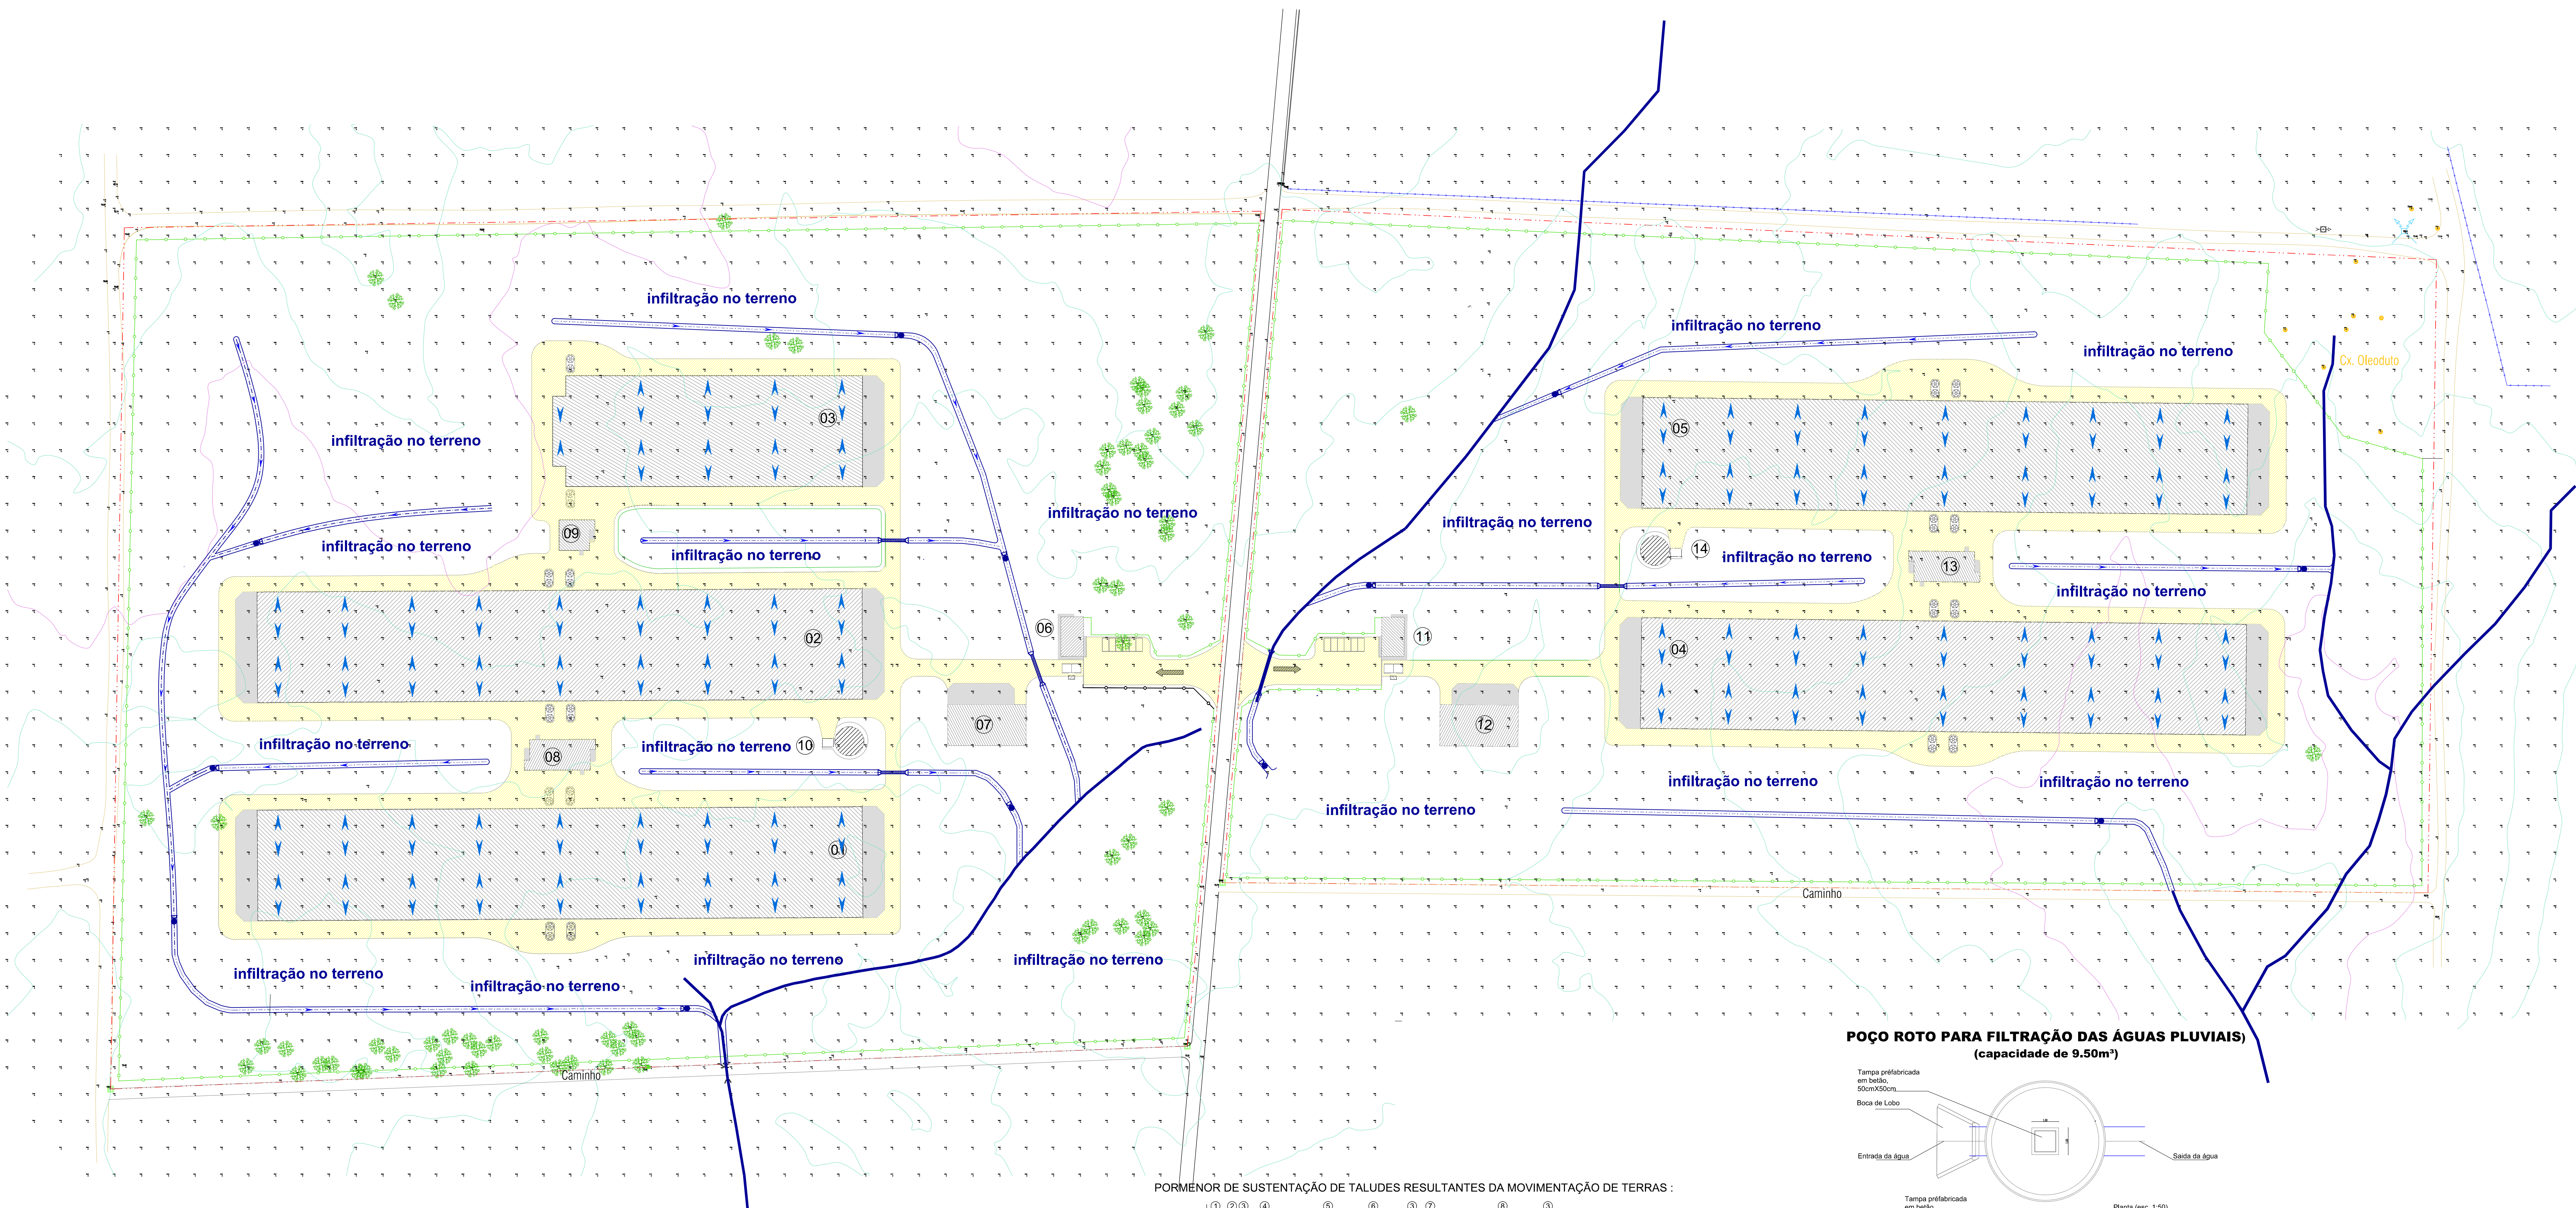

- LEGENDA:**
- LIMITE DA PROPRIEDADE
 - VEDAÇÃO EM REDE E FRUMOS DE MADEIRA
 - ENTRADA NA INSTALAÇÃO AVÍCOLA
 - IMPLANTAÇÃO DOS EDIFÍCIOS PROPOSTOS
 - CAMINHOS DE CIRCULAÇÃO INTERNA EM ASFO
 - PAVIMENTO EM BETÃO AFAGADO
 - BASE DE INSTALAÇÃO DO ARCO DE DESINFECÇÃO
 - SILO DE ARMAZENAMENTO E DISTRIBUIÇÃO DE RAÇÃO
 - 01 02 PAVILHÃO AVÍCOLA
 - 03 04 PAVILHÃO AVÍCOLA
 - 05 PAVILHÃO AVÍCOLA
 - 06 11 FILTRO SANTIÁRIO
 - 07 12 ARMAZÉM E SALA DO GERADOR
 - 08 13 EDIFÍCIO DA CALDEIRA GRANDE
 - 09 14 EDIFÍCIO DA CALDEIRA PEQUENA
 - 10 15 RESERVATÓRIO DE ÁGUA

- LEGENDA**
- Marco
 - Poste EDP, TLC
 - Poste MT
 - Muros
 - Límite de parcelas
 - Cerca
 - Caminho
 - Estrada

- LEGENDA DE ÁGUAS PLUVIAIS:**
- COBERTURAS DOS EDIFÍCIOS
 - CAMINHOS DE CIRCULAÇÃO INTERNA EM ASFO
 - PAVIMENTO EM BETÃO AFAGADO
 - SENTEDO DE ESCOAMENTO DAS ÁGUAS PLUVIAIS PARA O PAVIMENTO
 - VALETA DE DRENAGEM / ENCAMINHAMENTO DAS ÁGUAS PLUVIAIS NÃO INFILTRADAS NO SOLO
 - COLETORES EM MANILHAS DE BETÃO Ø 100S PARA TRAVESSIAS DE CAMINHOS DE CIRCULAÇÃO
 - LINHA DE ÁGUA
 - POÇO ROTO
 - INFILTRAÇÃO NO TERRENO DAS ÁGUAS PLUVIAIS ANTES DE CHEGAR À VALETA DE DRENAGEM

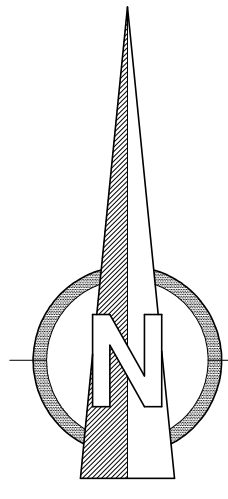