


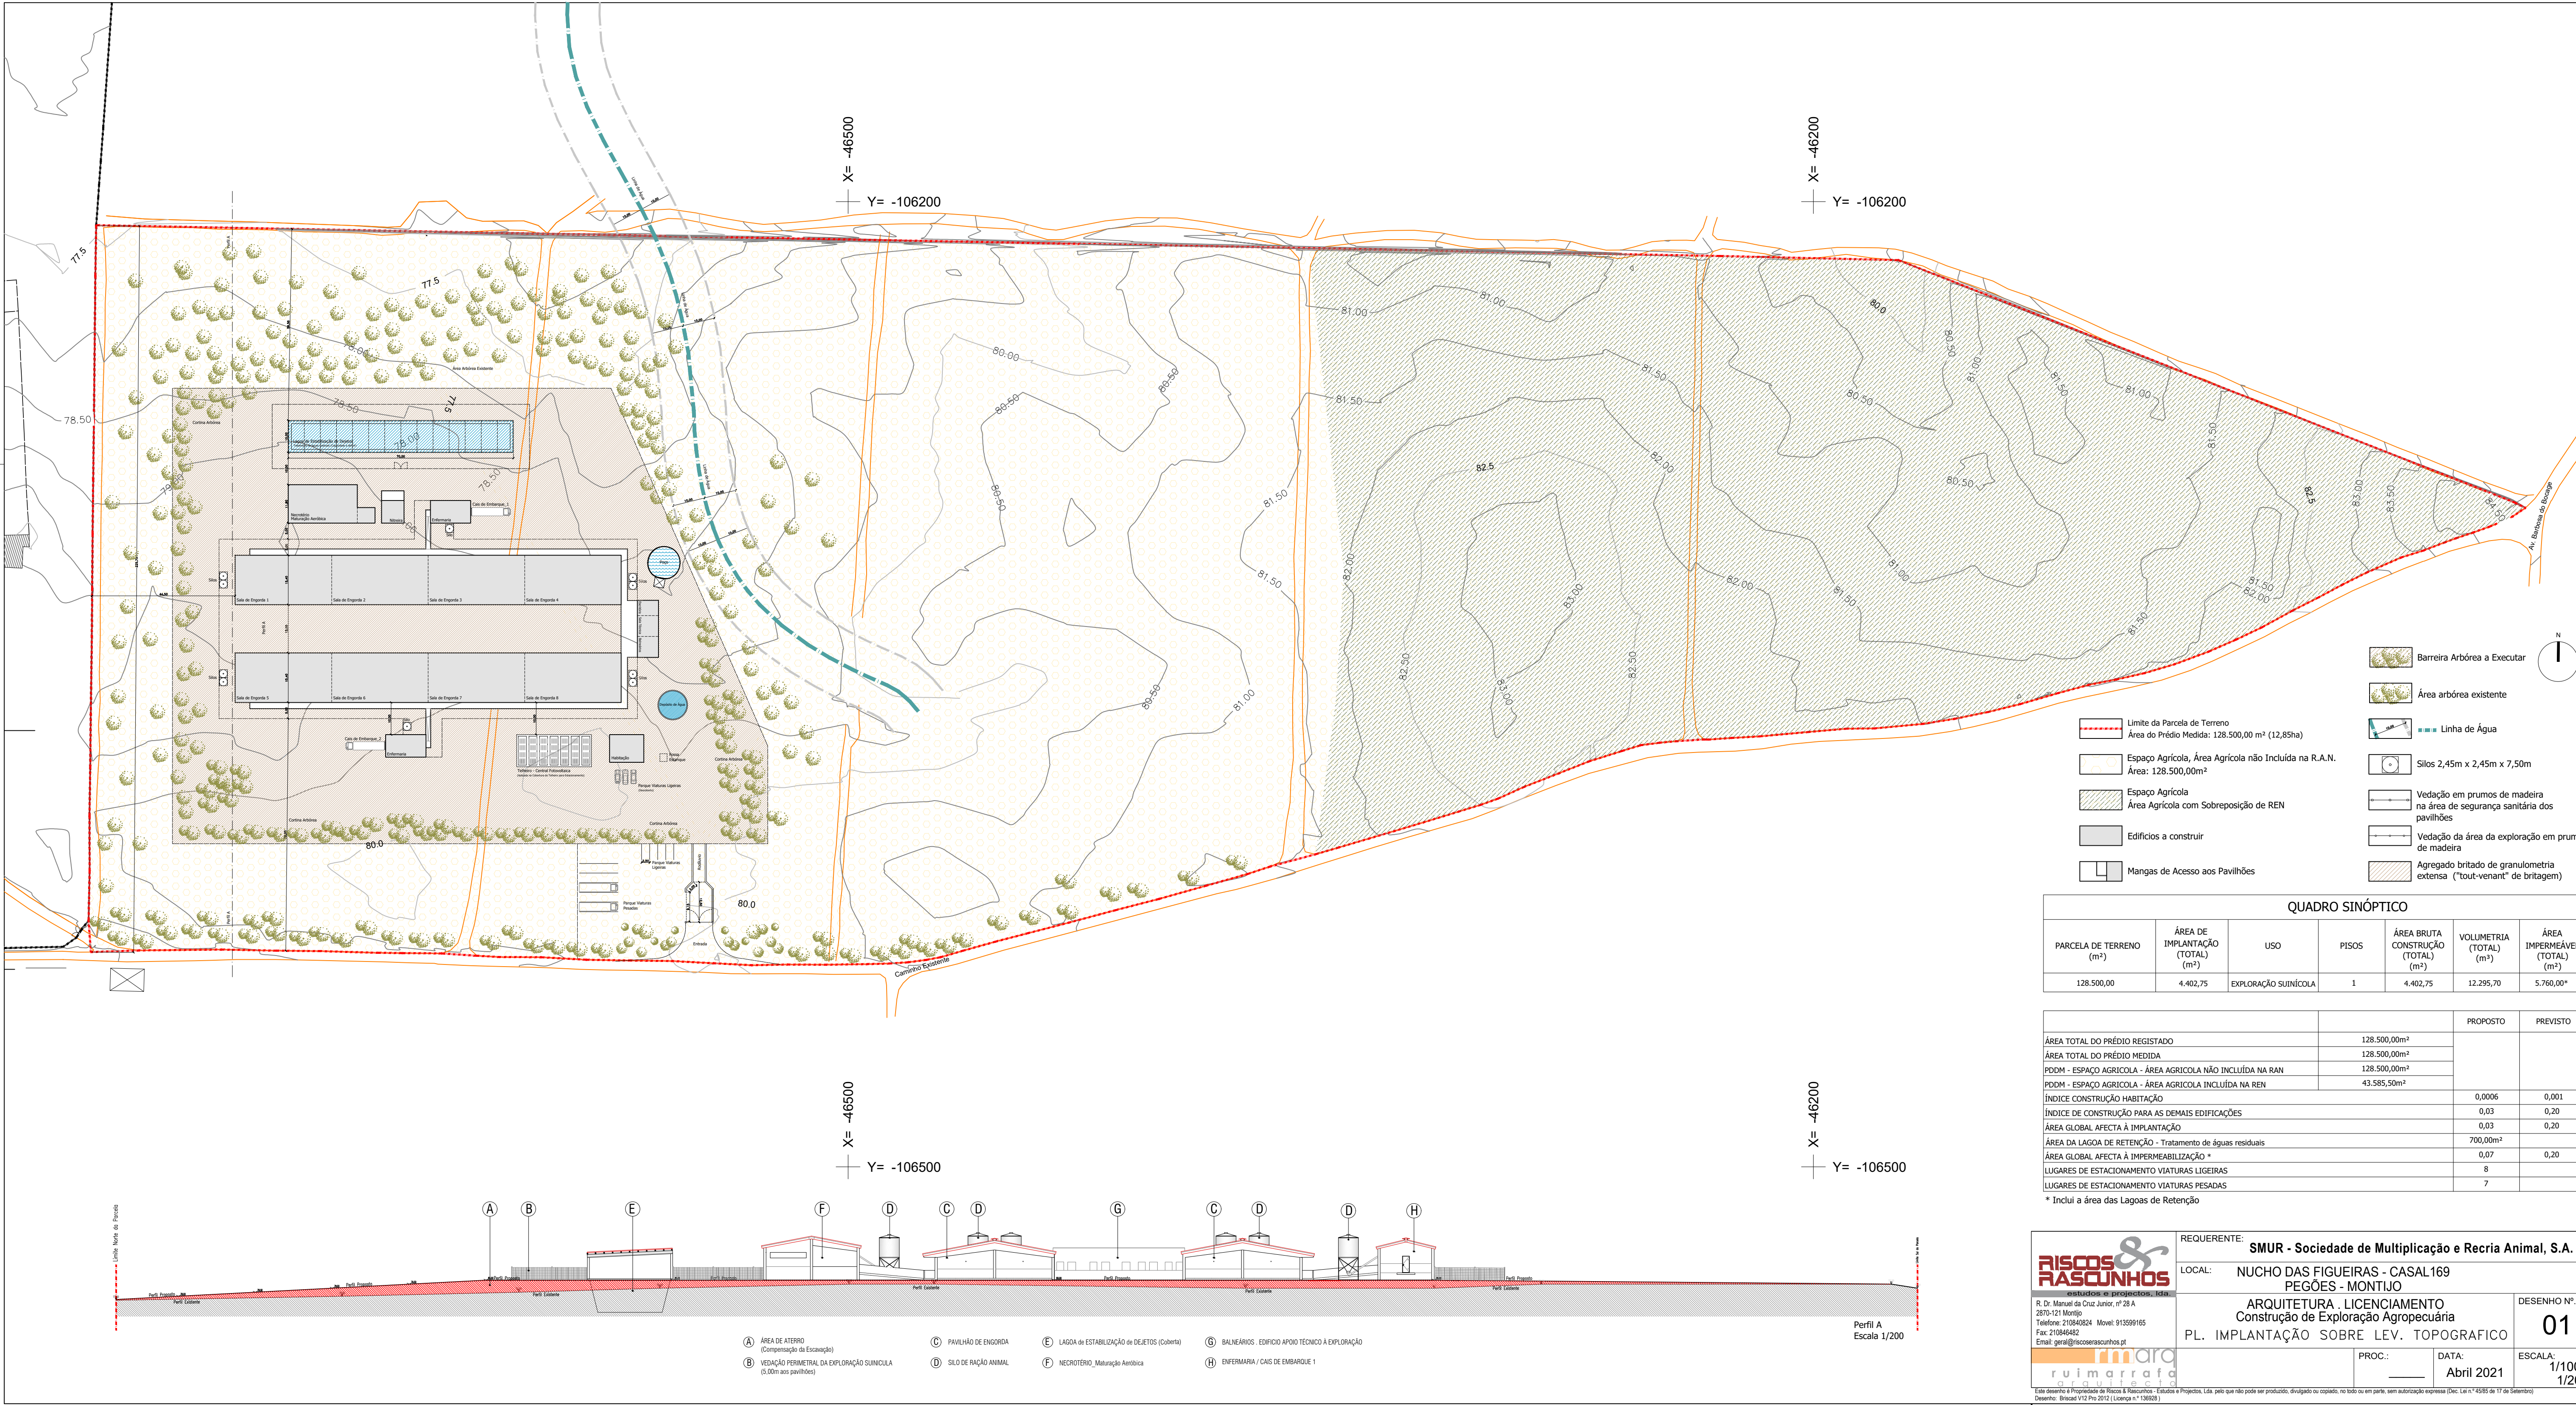

RISCOS & RASCUNHOS
estudos de projectos, lda
R. Dr. Manuel da Cruz Junior, nº 28 A
2075-121 Montijo
Teléfono: 210840824 Móvel: 913599165
Fax: 210840482
Email: geral@riscosrascunhos.pt

REQUERENTE: **SMUR - Sociedade de Multiplicação e Recria Animal, S.A.**

LOCAL: **NUCHO DAS FIGUEIRAS - CASAL169 PEGÕES - MONTIJO**

ARQUITETURA - LICENCIAMENTO
Construção de Exploração Agropecuária
PL. IMPLANTAÇÃO SOBRE LEV. TOPOGRÁFICO

DESENHO Nº. **01**

PROC.: _____ DATA: **Abril 2021** ESCALA: **1/1000 1/200**

Este desenho é propriedade da Riscos & Rascunhos - Estudos e Projectos, Lda, pelo que não pode ser produzido, divulgado ou copiado, no todo ou em parte, sem autorização expressa (Doc. Lei n.º 45/85 de 17 de Setembro)
Desenho: Breveté V12 Pro 2012 (Licença n.º 139688)