



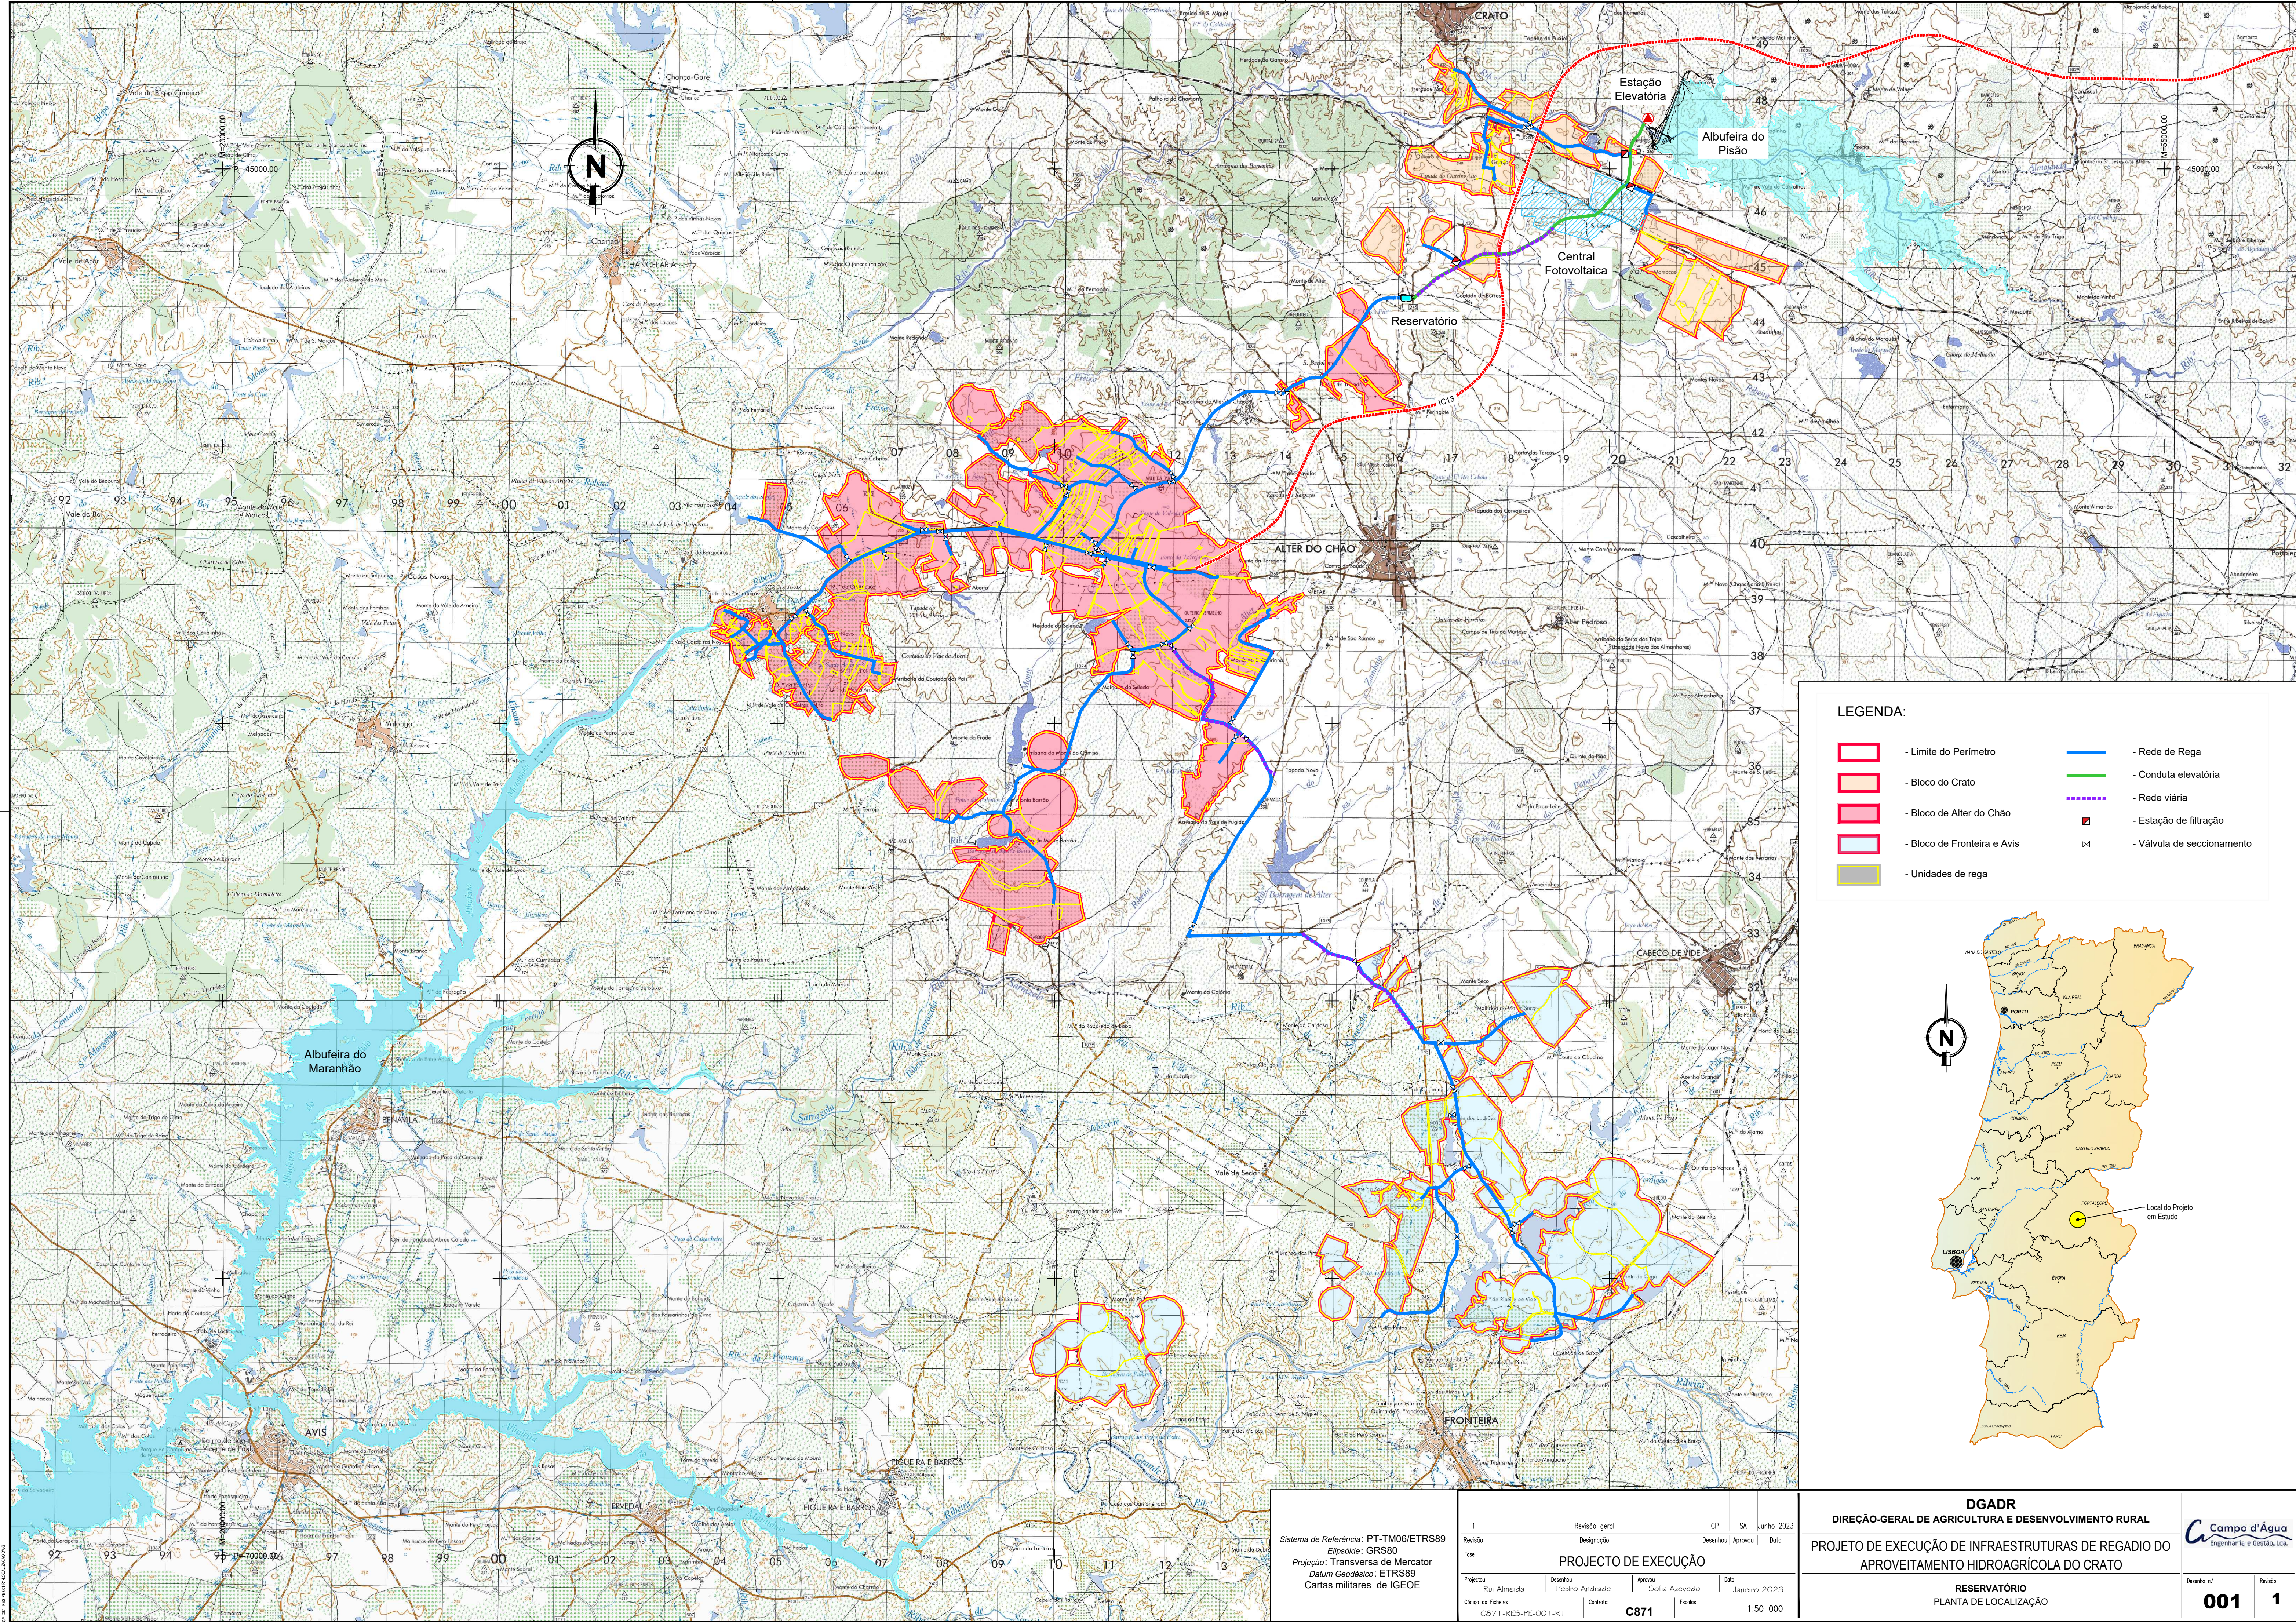

LEGENDA:

- Limite do Perímetro
- Bloco do Crato
- Bloco de Alter do Chão
- Bloco de Fronteira e Avis
- Unidades de rega
- Rede de Rega
- Conduta elevatória
- Rede viária
- Estação de filtração
- Válvula de sectionamento

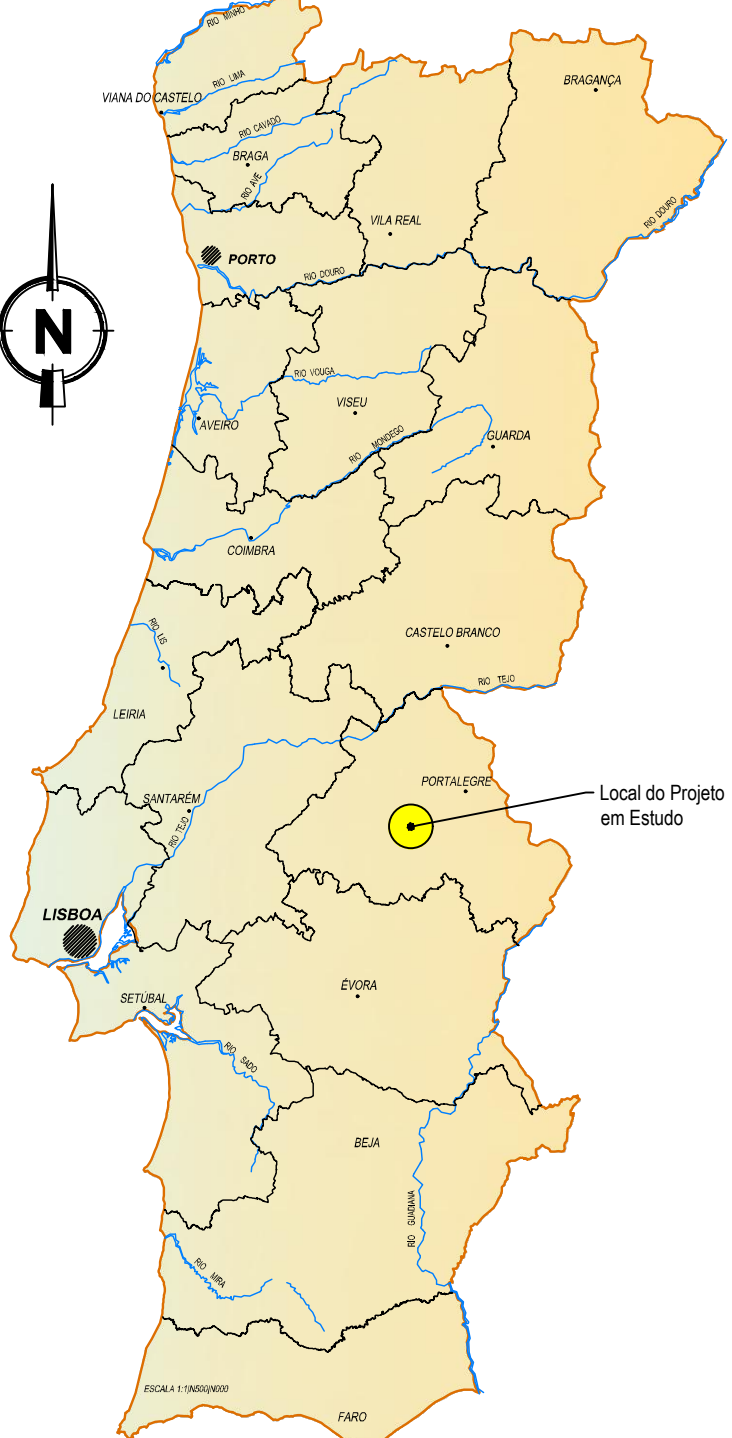

Sistema de Referência: PT-TM06/ETRS89		Elipsóide: GRS80	
Projeção: Transversa de Mercator		Datum Geodésico: ETRS89	
Cartas militares de IGEOE			
Revisão	Revisão geral	CP	SA
Fase	Designação	Desenhado	Aprovado
PROJECTO DE EXECUÇÃO			
Projecto	Desenho	Aprova	Data
Rui Almeida	Pedro Andrade	Sofia Azevedo	Janeiro 2023
Código do Ficheiro:	Contrato:	Escalas:	1:50 000
C871-RES-PE-001-R1	C871		

DIREÇÃO-GERAL DE AGRICULTURA E DESENVOLVIMENTO RURAL	
PROJECTO DE EXECUÇÃO DE INFRAESTRUTURAS DE REGADIO DO APROVEITAMENTO HIDROAGRÍCOLA DO CRATO	
RESERVATÓRIO	
PLANTA DE LOCALIZAÇÃO	