


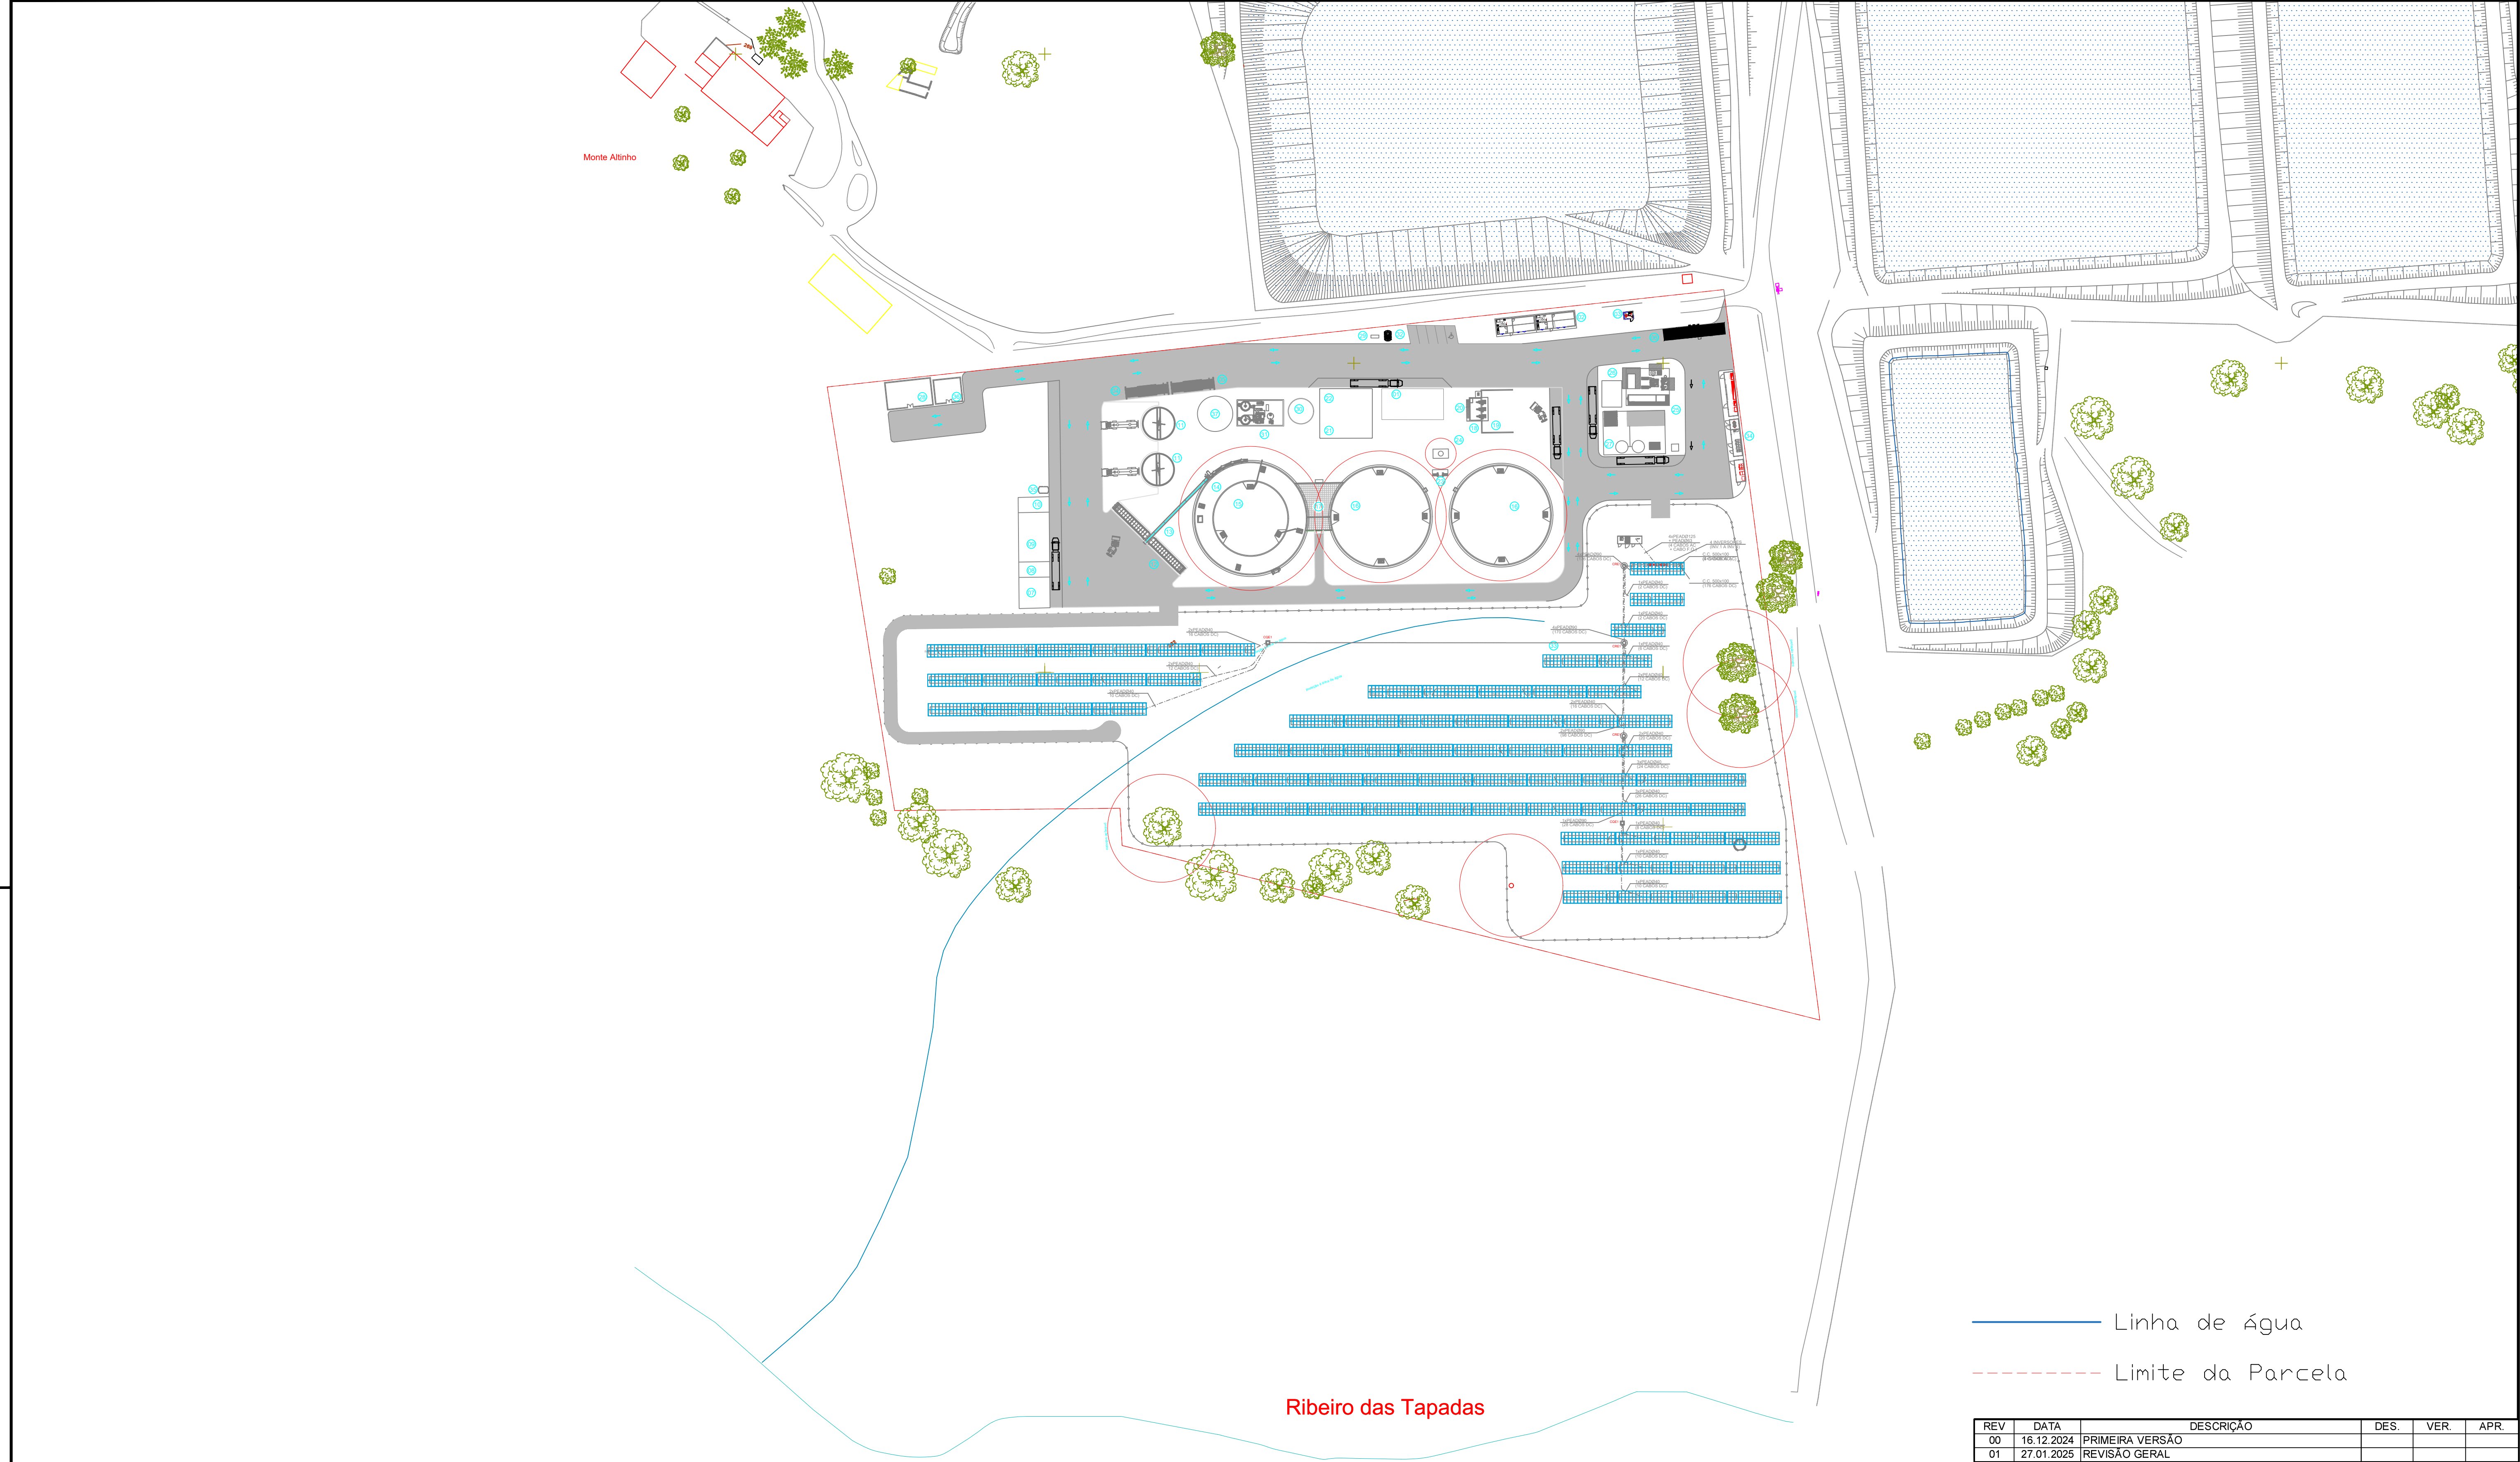

— Linha de Água
- - - Limite da Parcela

Nº	DESIGNAÇÃO	Nº	DESIGNAÇÃO	Nº	DESIGNAÇÃO
1	Serviços Centralizados	16	Digestor Terciário - Ø32,0 x h.10,0m	31	Tratamento de Água
2	Escritórios	17	Sala de Bombas	32	Fossa Séptica
3	Portaria	18	FSP	33	Painéis Fotovoltaicos
4	Lavagem de Rodados	19	Área de Armazenamento de Sólidos FSP	34	PT
5	Arco de Desinfecção	20	Tanque de Filtrado FSP	35	Depósito de Gasóleo
6	Báscula	21	Caldeira	36	Parque de Resíduos
7	Zona de Armazenamento de Resíduos de Estrume de Galinha	22	Área de Armazenamento de Biomassa	37	Reservatório de água bruta e reserva para combate a incêndio
8	Zona de Armazenamento de Resíduos de Camas de Vaca	23	Bombas		
9	Zona de Armazenamento de Resíduos de Estrume de Vaca	24	Queimador		
10	Zona de Armazenamento de Resíduos de Esterco de Ovelha	25	Limpeza e Purificação do Biogás		
11	Tanque de receção de Líquidos - Ø10,0 x h.5,0 m	26	Compressão Biometano		
12	Alimentador de sólidos	27	Liquefação de CO2		
13	Cinta Transportadora	28	Oficina e Armazém de Peças Consumíveis		
14	Digestor Triton - Øext: 36,0 x hext: 7,0m	29	Separador de Hidrocarbonetos		
15	Digestor Triton - Øint: 24,0 x hint: 8,0m	30	Depósito de Água tratada		

REV	DATA	DESCRIÇÃO	DES.	VER.	APR.
00	16.12.2024	PRIMEIRA VERSÃO			
01	27.01.2025	REVISÃO GERAL			
02	10.02.2025	REVISÃO GERAL			
03	20.03.2025	REVISÃO GERAL			
04	04.04.2025	REVISÃO GERAL			
05					



AREA:BIOMETHANE

PROJETO:MONFORTE

DESCRIÇÃOIMPLANTAÇÃO GENERAL

TAMANHOA1

DESENHO N.DWG - 01

REV04

ESTADO

EMITIDO PARA APROVAÇÃO

ESCALA1:1000

FOLHA01

Todos os conteúdos deste desenho e de qualquer documento relacionado são a propriedade intelectual da CapWatt S.A. e não podem ser utilizados para qualquer fim comercial ou não comercial, exceto com o consentimento escrito ou outro da CapWatt S.A.. Os utilizadores não podem copiar, descarregar, utilizar ou retransmitir qualquer parte deste desenho ou documento relacionados, exceto com o consentimento escrito ou outro da CapWatt S.A..







LEGENDA


- Perímetro de segurança
- Limite da zona de intervenção A= 53.270,35m²
- Caminhos internos
UPAC A= 872,75m²
CENTRAL DE BIOMATANO A= 7.813,29m²

ESTACIONAMENTO - Silagens A= 88,30m²

Área construção total = 4.631,15m²

Área de implantação (projeção) dos painéis = 4.982,40m²

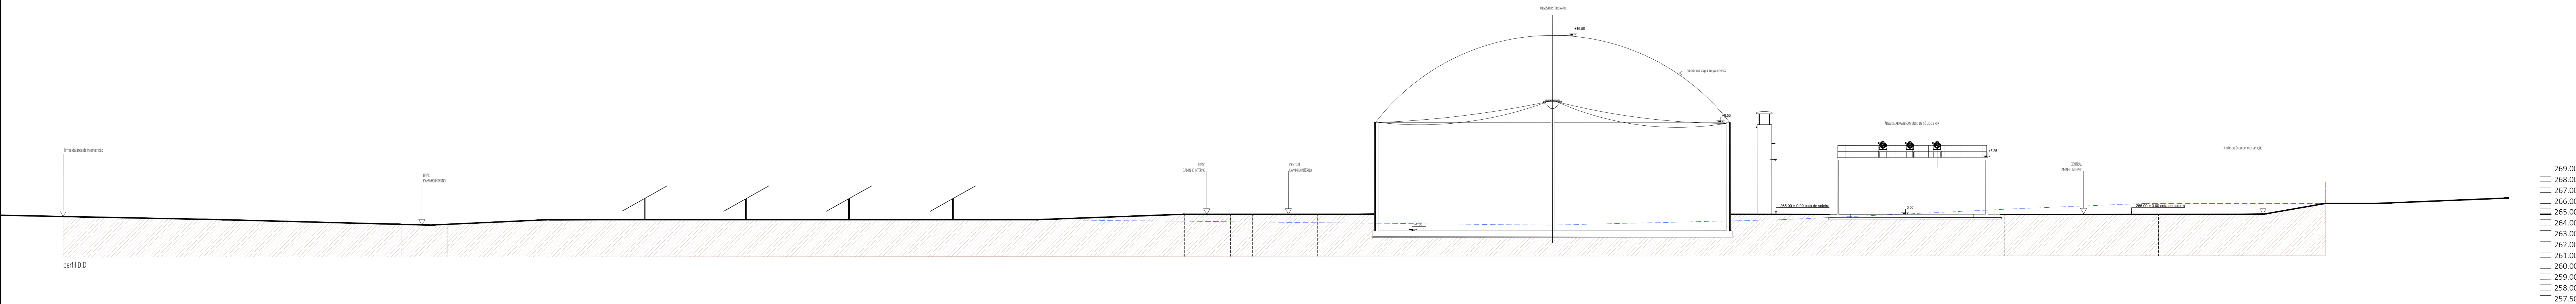 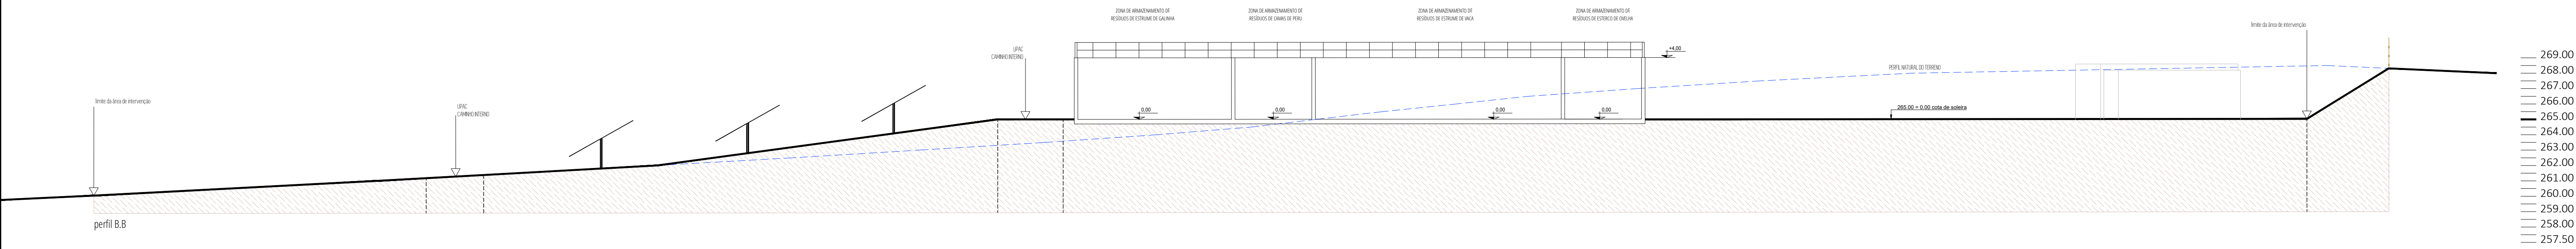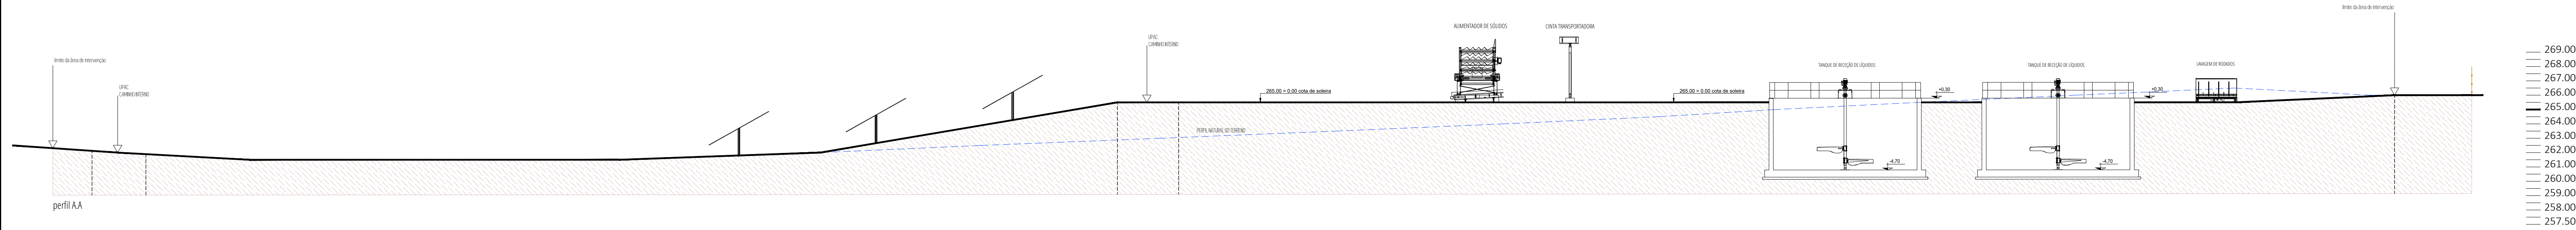

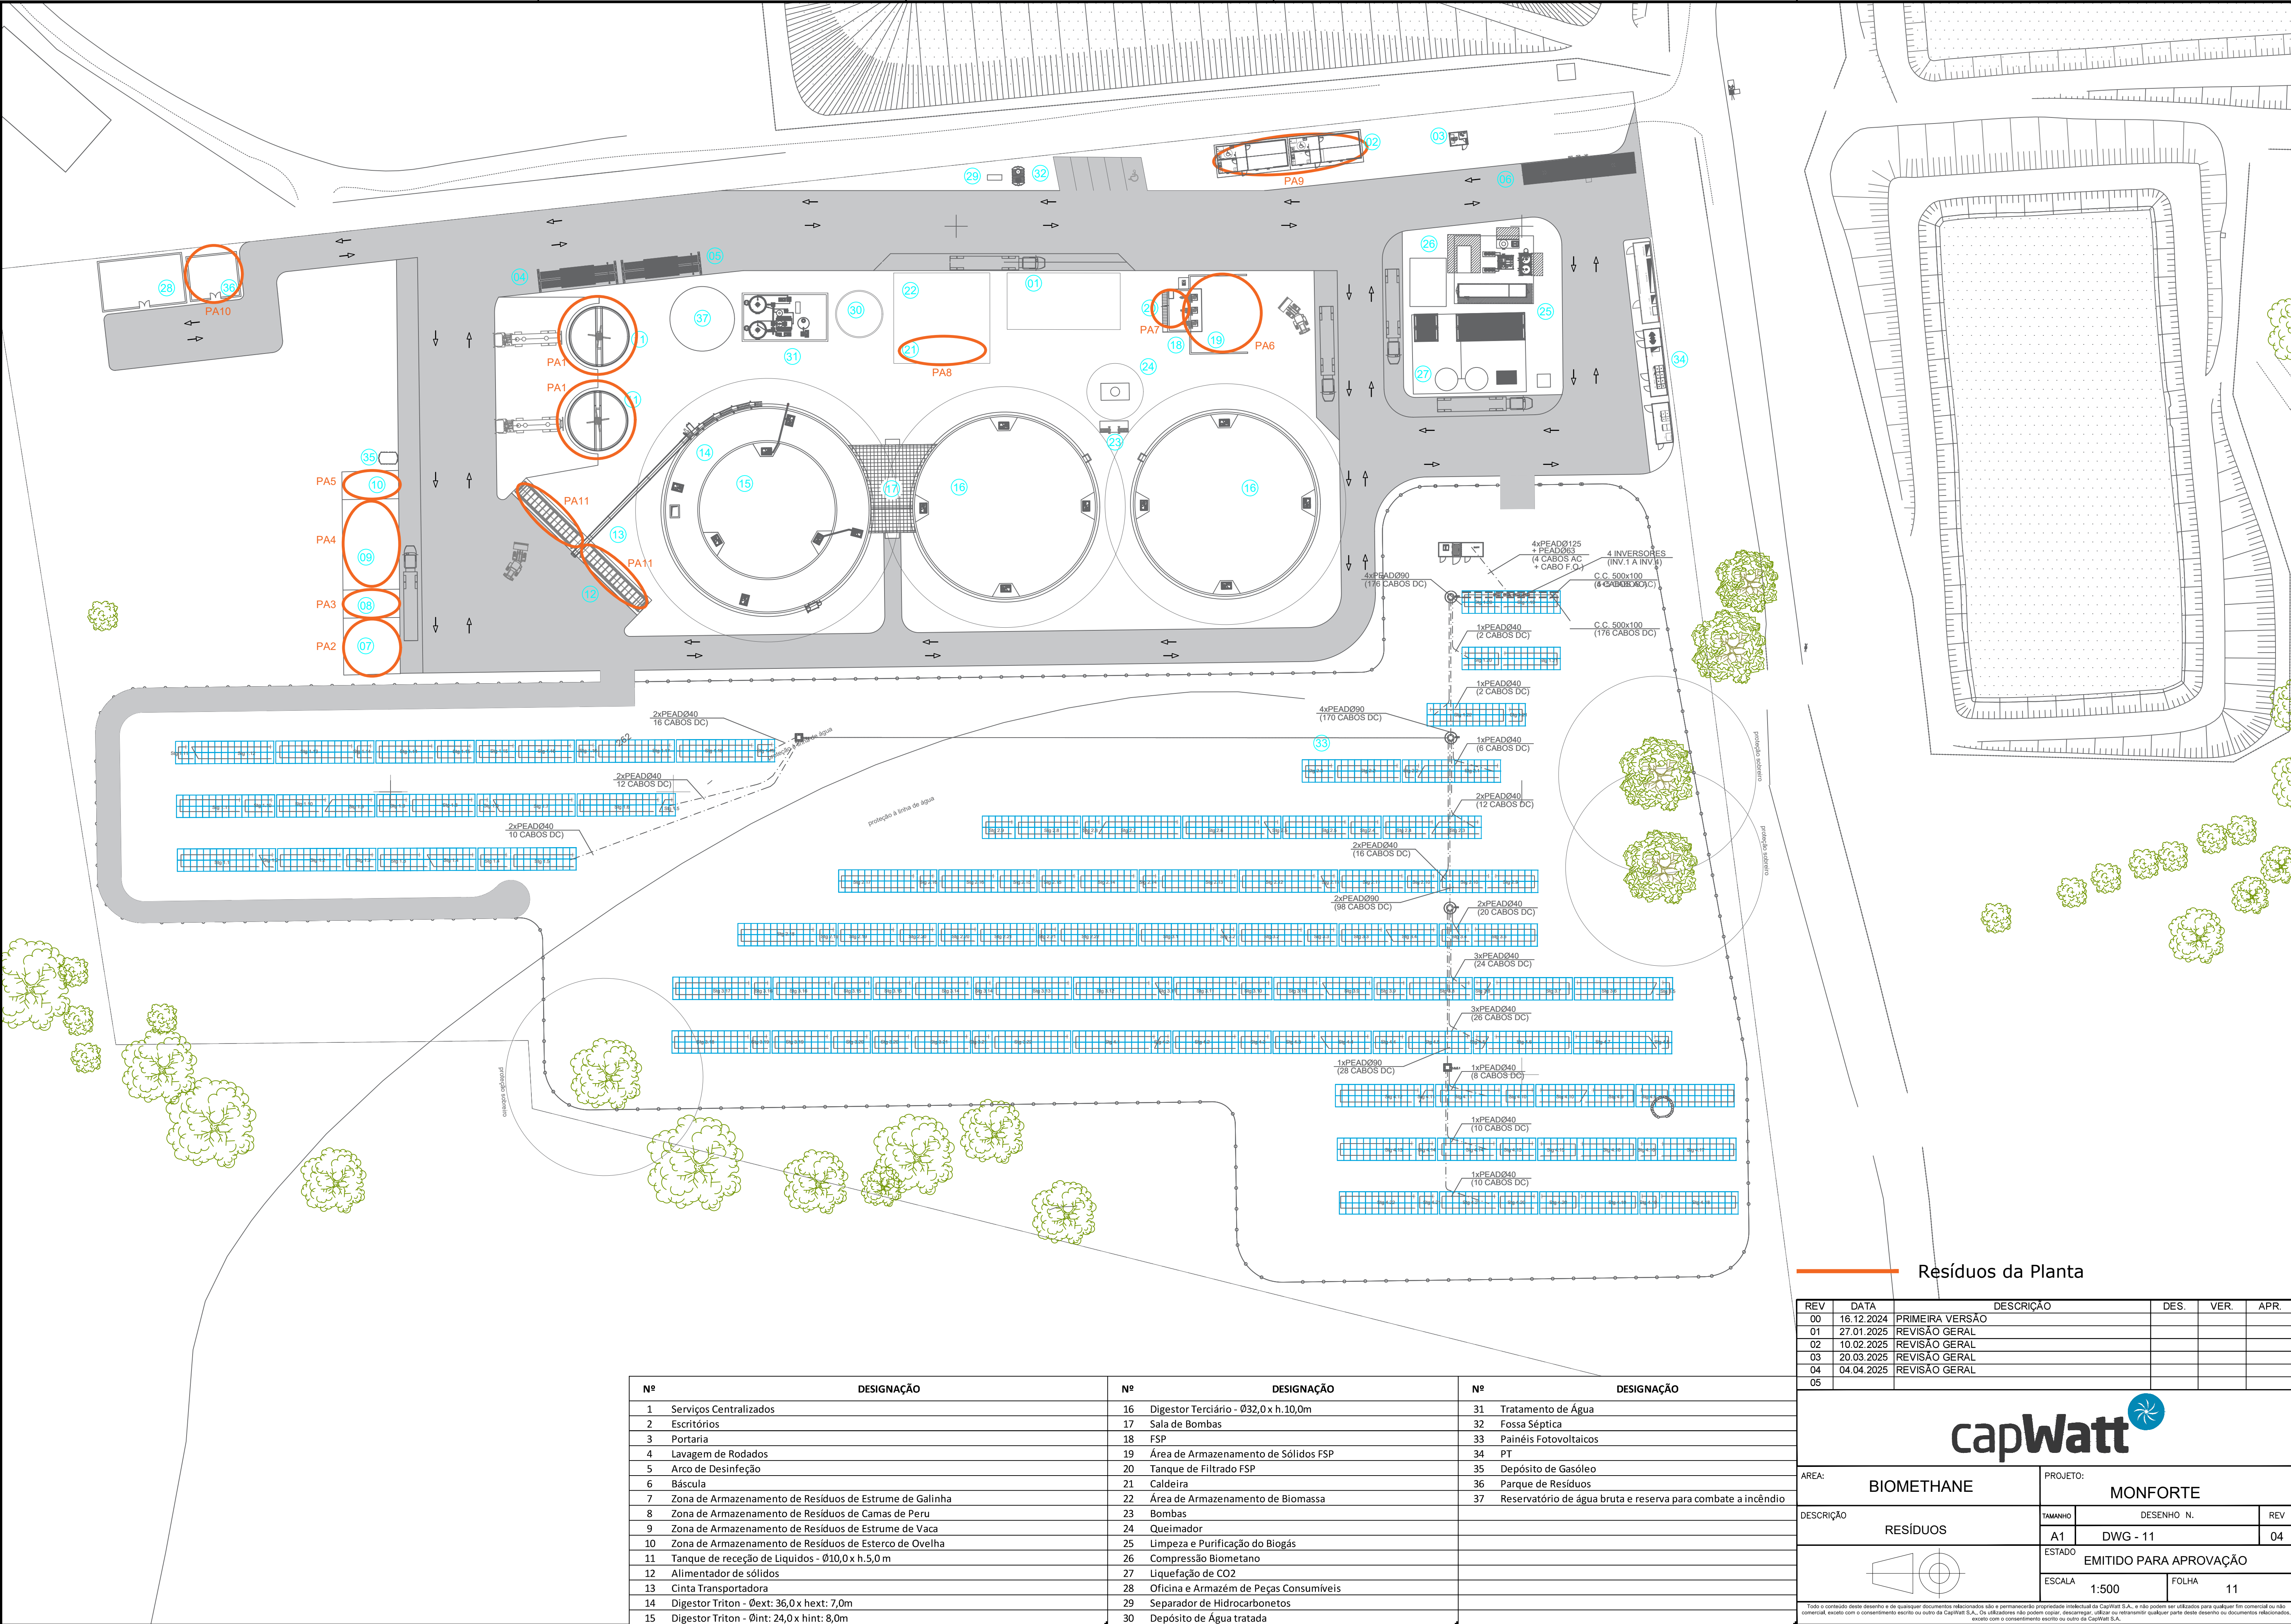


Resíduos da Planta

REV	DATA	DESCRIÇÃO	DES.	VER.	APR.
00	16.12.2024	PRIMEIRA VERSÃO			
01	27.01.2025	REVISÃO GERAL			
02	10.02.2025	REVISÃO GERAL			
03	20.03.2025	REVISÃO GERAL			
04	04.04.2025	REVISÃO GERAL			
05					



AREA:	BIOMETHANE	PROJETO:	MONFORTE
DESCRIÇÃO	RESÍDUOS	TAMANHO	DESENHO N.
		A1	DWG - 11
		ESTADO	04
		ESCALA	1:500
		FOLHA	11

Nº	DESIGNAÇÃO	Nº	DESIGNAÇÃO	Nº	DESIGNAÇÃO
1	Serviços Centralizados	16	Digestor Terciário - Ø32,0 x h.10,0m	31	Tratamento de Água
2	Escritórios	17	Sala de Bombas	32	Fossa Séptica
3	Portaria	18	FSP	33	Painéis Fotovoltaicos
4	Lavagem de Rodados	19	Área de Armazenamento de Sólidos FSP	34	PT
5	Arco de Desinfecção	20	Tanque de Filtrado FSP	35	Depósito de Gasóleo
6	Báscula	21	Caldeira	36	Parque de Resíduos
7	Zona de Armazenamento de Resíduos de Estrume de Galinha	22	Área de Armazenamento de Biomassa	37	Reservatório de água bruta e reserva para combate a incêndio
8	Zona de Armazenamento de Resíduos de Camas de Peru	23	Bombas		
9	Zona de Armazenamento de Resíduos de Estrume de Vaca	24	Queimador		
10	Zona de Armazenamento de Resíduos de Esterco de Ovelha	25	Limpeza e Purificação do Biogás		
11	Tanque de receção de Líquidos - Ø10,0 x h.5,0 m	26	Compressão Biometano		
12	Alimentador de sólidos	27	Liquefação de CO2		
13	Cinta Transportadora	28	Oficina e Armazém de Peças Consumíveis		
14	Digestor Triton - Øext: 36,0 x hext: 7,0m	29	Separador de Hidrocarbonetos		
15	Digestor Triton - Øint: 24,0 x hint: 8,0m	30	Depósito de Água tratada		

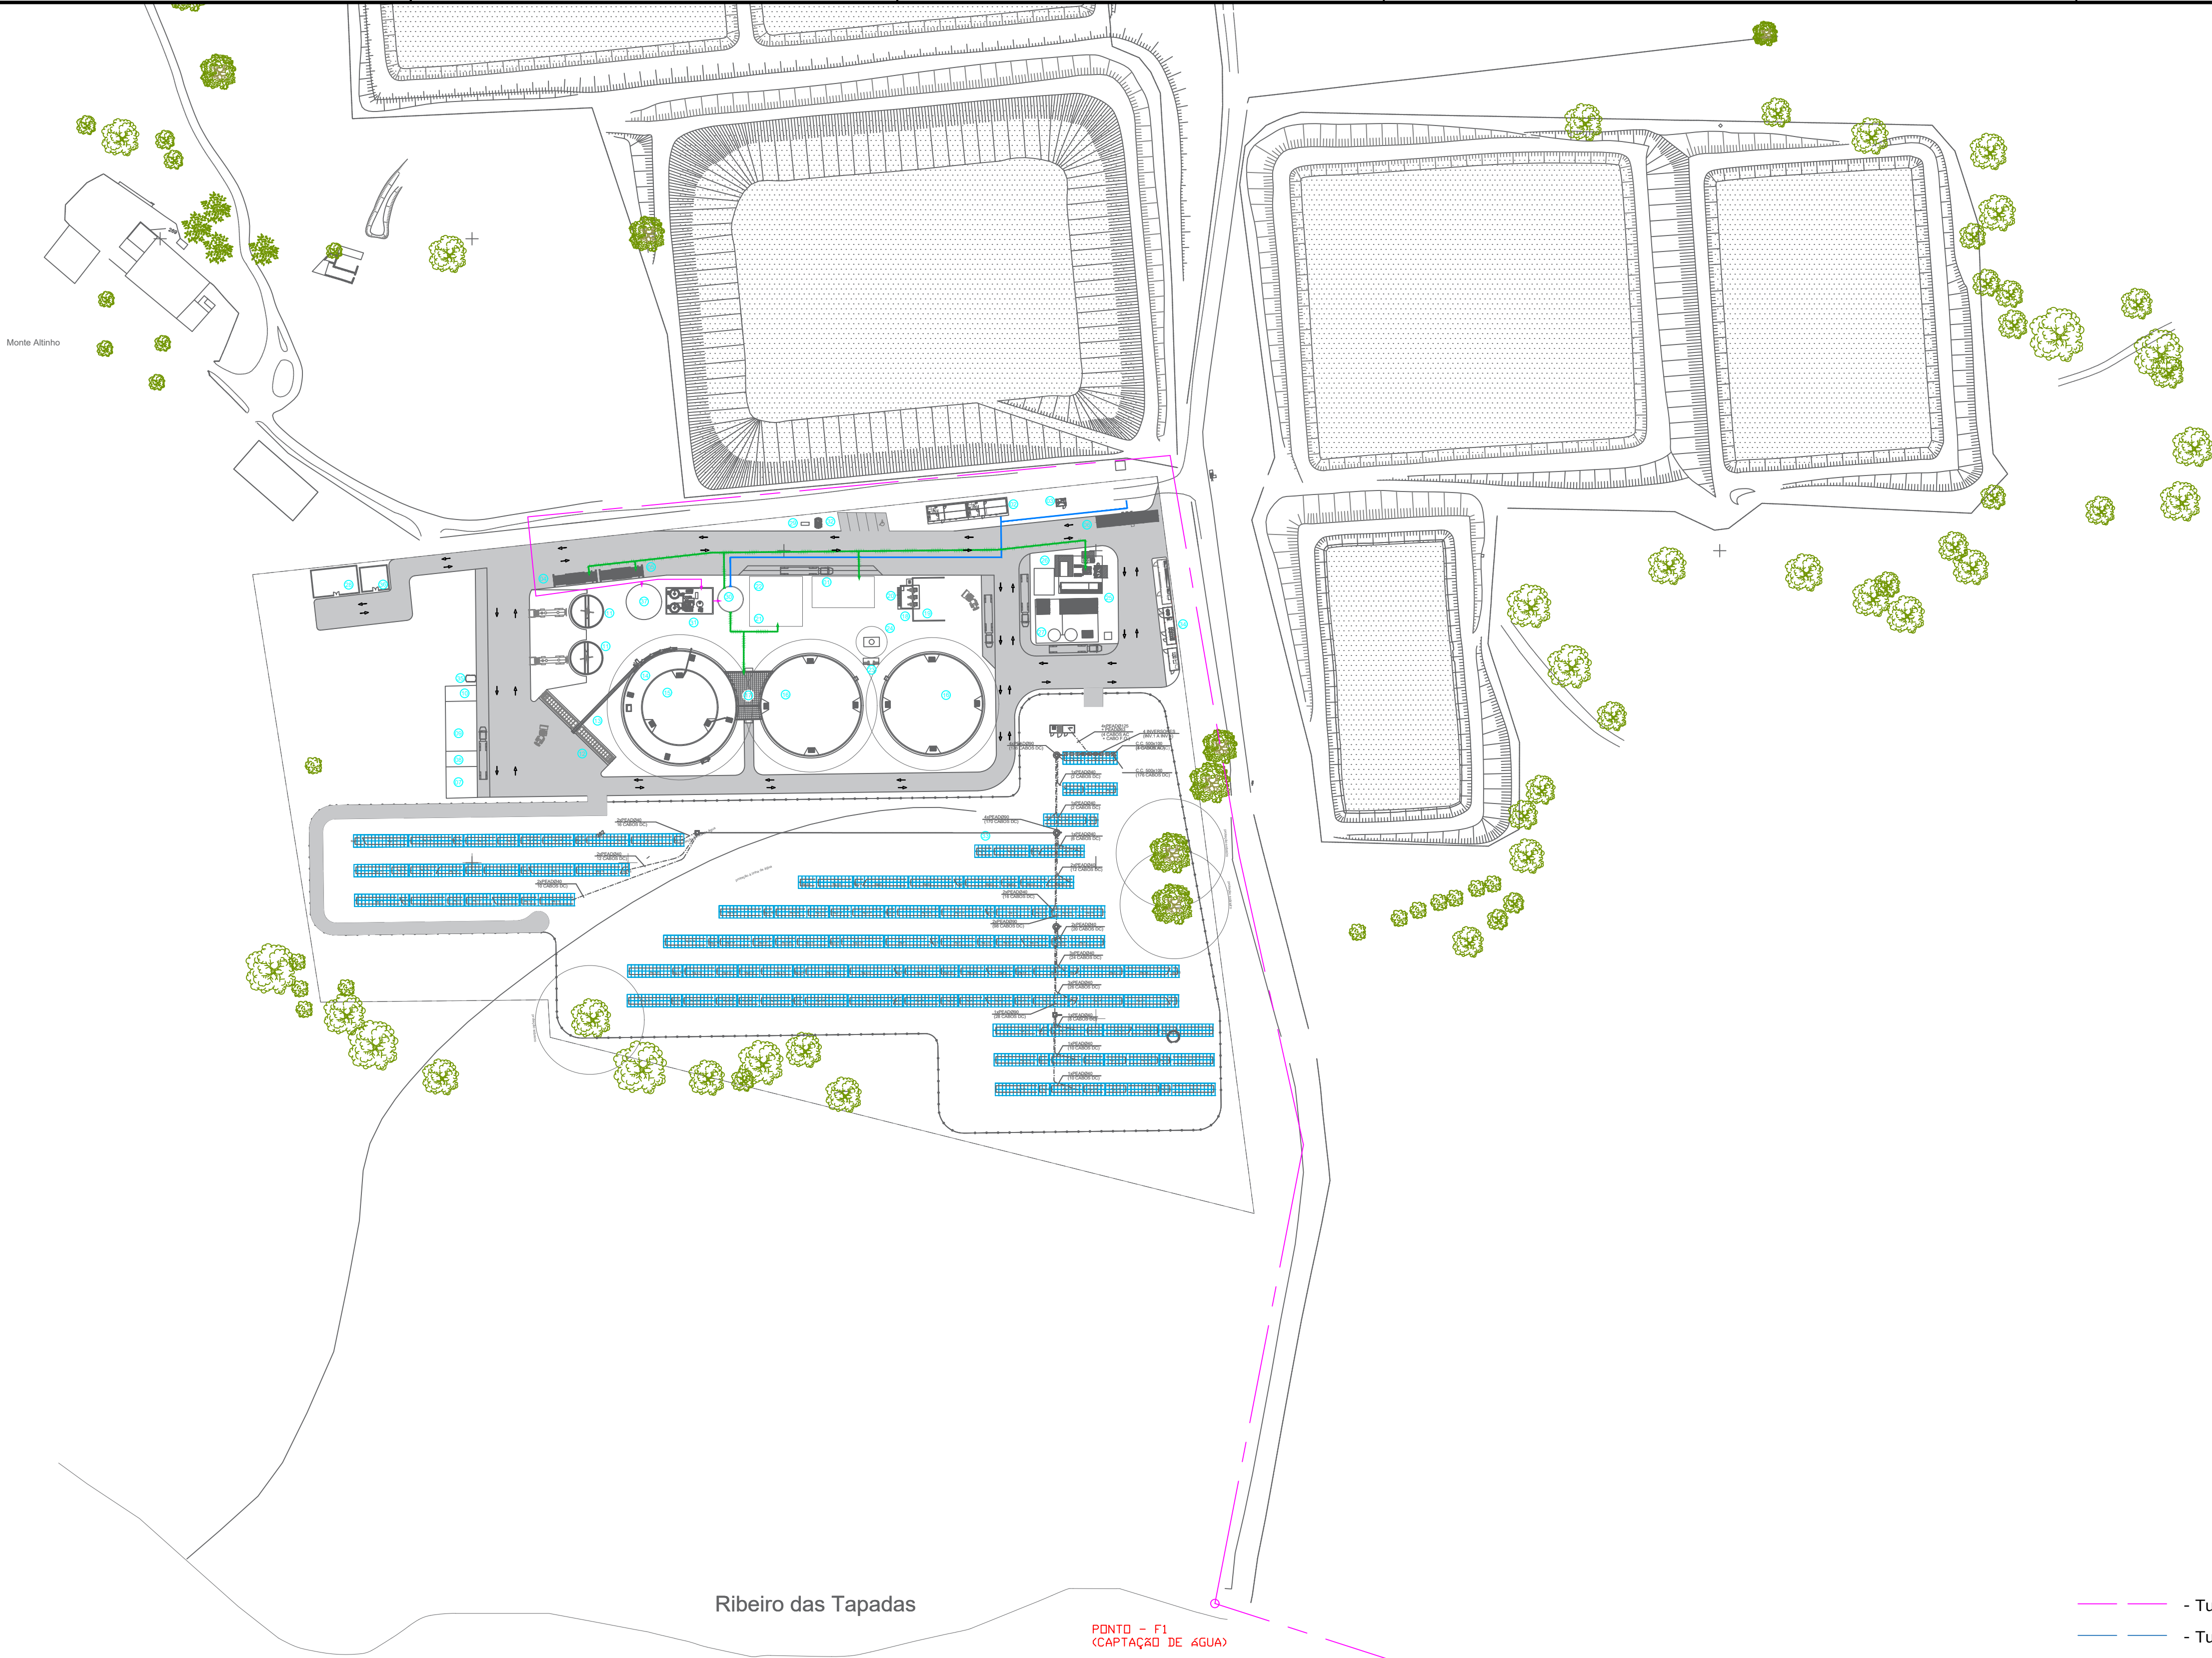

- Tubagem de água bruta
- Tubagem de água fria da rede predial
- Tubagem de água fria de rede de processo

Nº	DESIGNAÇÃO	Nº	DESIGNAÇÃO	Nº	DESIGNAÇÃO
1	Serviços Centralizados	16	Digestor Terciário - Ø32,0 x h.10,0m	31	Tratamento de Água
2	Escritórios	17	Sala de Bombas	32	Fossa Séptica
3	Portaria	18	FSP	33	Painéis Fotovoltaicos
4	Lavagem de Rodados	19	Área de Armazenamento de Sólidos FSP	34	PT
5	Arco de Desinfecção	20	Tanque de Filtrado FSP	35	Depósito de Gasóleo
6	Báscula	21	Caldeira	36	Parque de Resíduos
7	Zona de Armazenamento de Resíduos de Estrume de Galinha	22	Área de Armazenamento de Biomassa	37	Reservatório de água bruta e reserva para combate a incêndio
8	Zona de Armazenamento de Resíduos de Camas de Vaca	23	Bombas		
9	Zona de Armazenamento de Resíduos de Estrume de Vaca	24	Queimador		
10	Zona de Armazenamento de Resíduos de Esterco de Ovelha	25	Limpeza e Purificação do Biogás		
11	Tanque de receção de Líquidos - Ø10,0 x h.5,0 m	26	Compressão Biometano		
12	Alimentador de sólidos	27	Liquefação de CO2		
13	Cinta Transportadora	28	Oficina e Armazém de Peças Consumíveis		
14	Digestor Triton - Øext: 36,0 x hext: 7,0m	29	Separador de Hidrocarbonetos		
15	Digestor Triton - Øint: 24,0 x hint: 8,0m	30	Depósito de Água tratada		

REV	DATA	DESCRIÇÃO	DES.	VER.	APR.
00	16.12.2024	PRIMEIRA VERSÃO			
01	27.01.2025	REVISÃO GERAL			
02	10.02.2025	REVISÃO GERAL			
03	20.03.2025	REVISÃO GERAL			
04	04.04.2025	REVISÃO GERAL			
05					

AREA:BIOMETHANE

PROJETO:MONFORTE

DESCRIÇÃO:ÁGUAS ABASTECIMENTO

TAMANHO:A1

DESENHO N.:DWG - 08


REV:04

ESTADO:EMITIDO PARA APROVAÇÃO

ESCALA:1:1200

FOLHA:08

Tudo o conteúdo deste desenho e de quaisquer documentos relacionados são a propriedade intelectual da CapWatt S.A. e não podem ser utilizados para qualquer fim comercial ou não comercial, exceto com o consentimento escrito ou outro da CapWatt S.A.. Os utilizadores não podem copiar, descarregar, utilizar ou retransmitir qualquer parte deste desenho ou documentos relacionados, exceto com o consentimento escrito ou outro da CapWatt S.A..

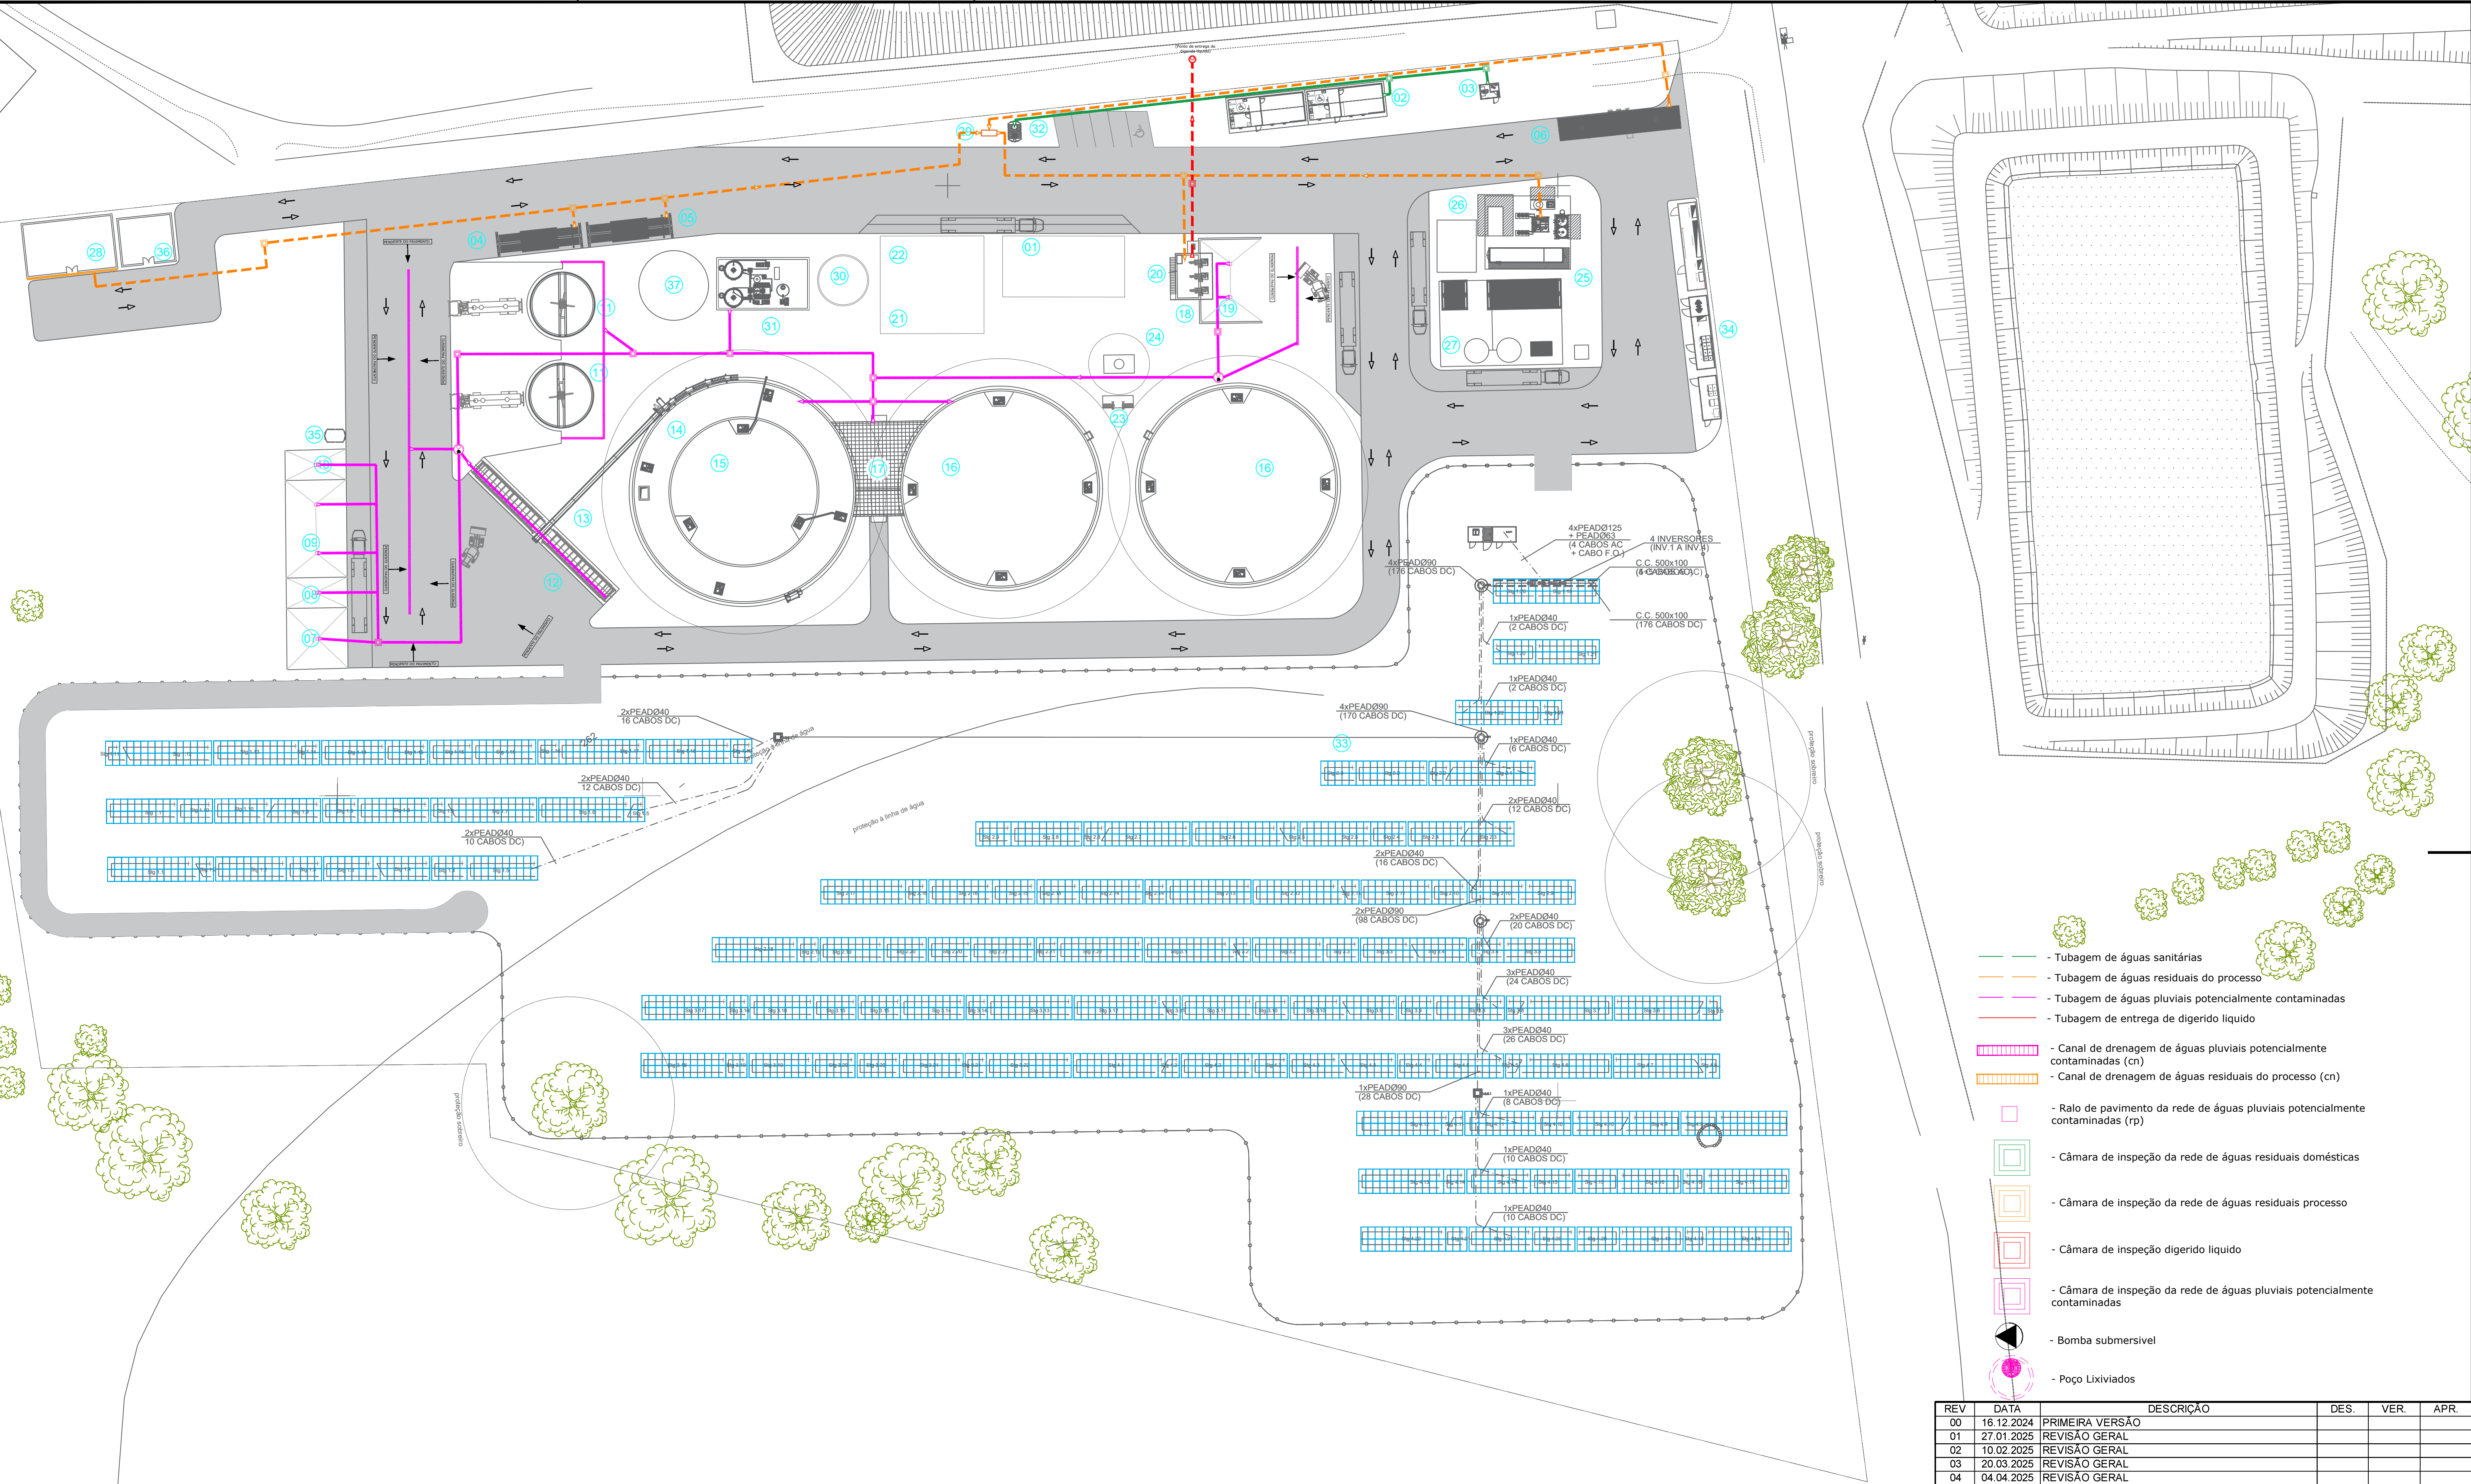

- Tubagem de águas sanitárias
- Tubagem de águas residuais do processo
- Tubagem de águas pluviais potencialmente contaminadas
- Tubagem de entrega de digerido líquido
- Canal de drenagem de águas pluviais potencialmente contaminadas (cn)
- Canal de drenagem de águas residuais do processo (cn)
- Ralo de pavimento da rede de águas pluviais potencialmente contaminadas (rp)
- Câmara de inspeção da rede de águas residuais domésticas
- Câmara de inspeção da rede de águas residuais processo
- Câmara de inspeção digerido líquido
- Câmara de inspeção da rede de águas pluviais potencialmente contaminadas
- Bomba submersível
- Poço Lixiviados

Nº	DESIGNAÇÃO	Nº	DESIGNAÇÃO	Nº	DESIGNAÇÃO
1	Serviços Centralizados	16	Digestor Terciário - Ø32,0 x h.10,0m	31	Tratamento de Água
2	Escritórios	17	Sala de Bombas	32	Fossa Séptica
3	Portaria	18	FSP	33	Painéis Fotovoltaicos
4	Lavagem de Rodados	19	Área de Armazenamento de Sólidos FSP	34	PT
5	Arco de Desinfecção	20	Tanque de Filtrado FSP	35	Depósito de Gasóleo
6	Báscula	21	Caldeira	36	Parque de Resíduos
7	Zona de Armazenamento de Resíduos de Estrume de Galinha	22	Área de Armazenamento de Biomassa	37	Reservatório de água bruta e reserva para combate a incêndio
8	Zona de Armazenamento de Resíduos de Camas de Peru	23	Bombas		
9	Zona de Armazenamento de Resíduos de Estrume de Vaca	24	Queimador		
10	Zona de Armazenamento de Resíduos de Esterco de Ovelha	25	Limpeza e Purificação do Biogás		
11	Tanque de receção de Líquidos - Ø10,0 x h.5,0 m	26	Compressão Biometano		
12	Alimentador de sólidos	27	Liquefação de CO2		
13	Cinta Transportadora	28	Oficina e Armazém de Peças Consumíveis		
14	Digestor Triton - Øext: 36,0 x hext: 7,0m	29	Separador de Hidrocarbonetos		
15	Digestor Triton - Øint: 24,0 x hint: 8,0m	30	Depósito de Água tratada		

REV	DATA	DESCRIÇÃO	DES.	VER.	APR.
00	16.12.2024	PRIMEIRA VERSÃO			
01	27.01.2025	REVISÃO GERAL			
02	10.02.2025	REVISÃO GERAL			
03	20.03.2025	REVISÃO GERAL			
04	04.04.2025	REVISÃO GERAL			
05					

AREA: BIOMETHANE

PROJETO: MONFORTE

DESCRIÇÃO: ÁGUAS CONTAMINADAS

TAMANHO: A1

DESENHO N.: DWG - 09


REV: 04

ESTADO: EMITIDO PARA APROVAÇÃO

ESCALA: 1:500

FOLHA: 09

Tudo o conteúdo deste desenho e de qualquer documento relacionado são a propriedade intelectual da CapWatt S.A. e não podem ser utilizados para qualquer fim comercial ou não comercial, exceto com o consentimento escrito ou da CapWatt S.A. Os utilizadores não podem copiar, descarregar, utilizar ou retransmitir qualquer parte deste desenho ou documento relacionado, exceto com o consentimento escrito ou da CapWatt S.A.

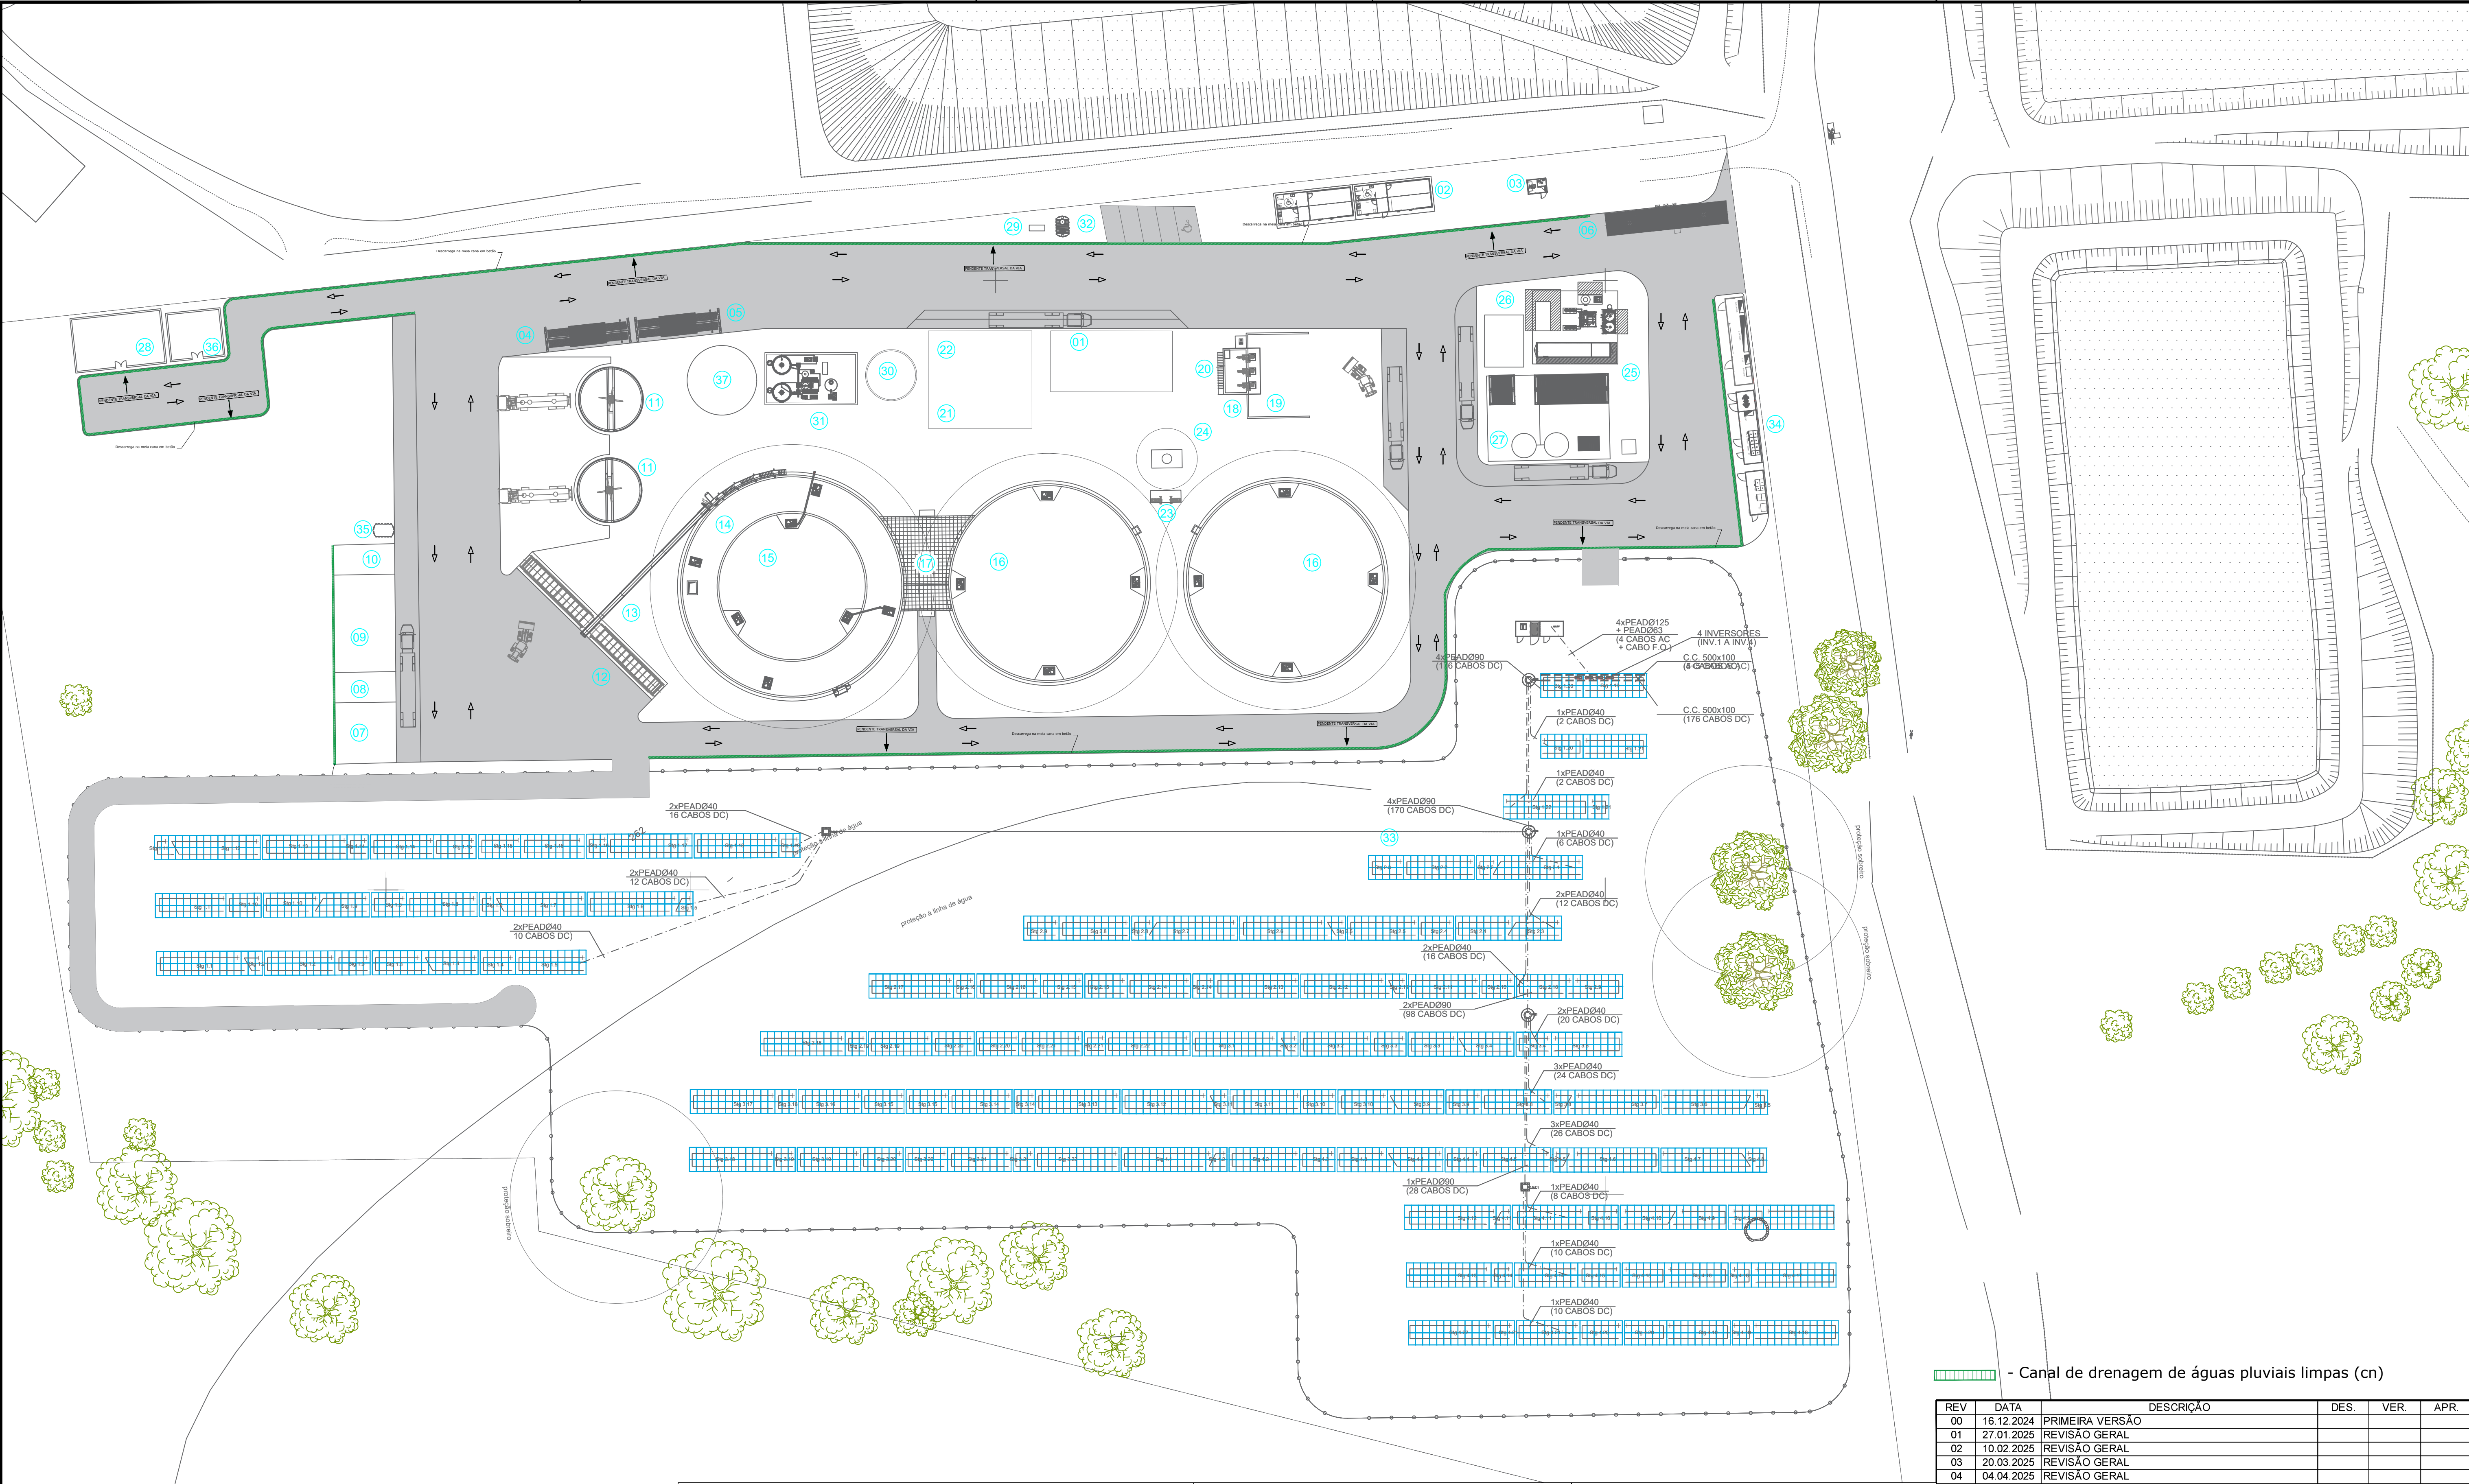

 - Canal de drenagem de águas pluviais limpas (cn)

REV	DATA	DESCRIÇÃO	DES.	VER.	APR.
00	16.12.2024	PRIMEIRA VERSÃO			
01	27.01.2025	REVISÃO GERAL			
02	10.02.2025	REVISÃO GERAL			
03	20.03.2025	REVISÃO GERAL			
04	04.04.2025	REVISÃO GERAL			
05					

Nº	DESIGNAÇÃO	Nº	DESIGNAÇÃO	Nº	DESIGNAÇÃO
1	Serviços Centralizados	16	Digestor Terciário - Ø32,0 x h.10,0m	31	Tratamento de Água
2	Escritórios	17	Sala de Bombas	32	Fossa Séptica
3	Portaria	18	FSP	33	Painéis Fotovoltaicos
4	Lavagem de Rodados	19	Área de Armazenamento de Sólidos FSP	34	PT
5	Arco de Desinfecção	20	Tanque de Filtrado FSP	35	Depósito de Gasóleo
6	Báscula	21	Caldeira	36	Parque de Resíduos
7	Zona de Armazenamento de Resíduos de Estrume de Galinha	22	Área de Armazenamento de Biomassa	37	Reservatório de água bruta e reserva para combate a incêndio
8	Zona de Armazenamento de Resíduos de Camas de Peru	23	Bombas		
9	Zona de Armazenamento de Resíduos de Estrume de Vaca	24	Queimador		
10	Zona de Armazenamento de Resíduos de Esterco de Ovelha	25	Limpeza e Purificação do Biogás		
11	Tanque de receção de Líquidos - Ø10,0 x h.5,0 m	26	Compressão Biometano		
12	Alimentador de sólidos	27	Liquefação de CO2		
13	Cinta Transportadora	28	Oficina e Armazém de Peças Consumíveis		
14	Digestor Triton - Øext: 36,0 x hext: 7,0m	29	Separação de Hidrocarbonetos		
15	Digestor Triton - Øint: 24,0 x hint: 8,0m	30	Depósito de Água tratada		



AREA:BIOMETHANE

PROJETO:MONFORTE

DESCRIÇÃOÁGUAS PLUVIAIS LIMPAS

TAMANHOA1

DESENHO N. DWG - 10

REV04


ESTADO

EMITIDO PARA APROVAÇÃO

ESCALA1:500

FOLHA10

Todo o conteúdo deste desenho e de quaisquer documentos relacionados são e permanecerão propriedade intelectual da CapWatt S.A., e não podem ser utilizados para qualquer fim comercial ou não comercial, exceto com o consentimento escrito ou outro da CapWatt S.A.. Os utilizadores não podem copiar, descarregar, utilizar ou retransmitir qualquer parte deste desenho ou documentos relacionados, exceto com o consentimento escrito ou outro da CapWatt S.A..

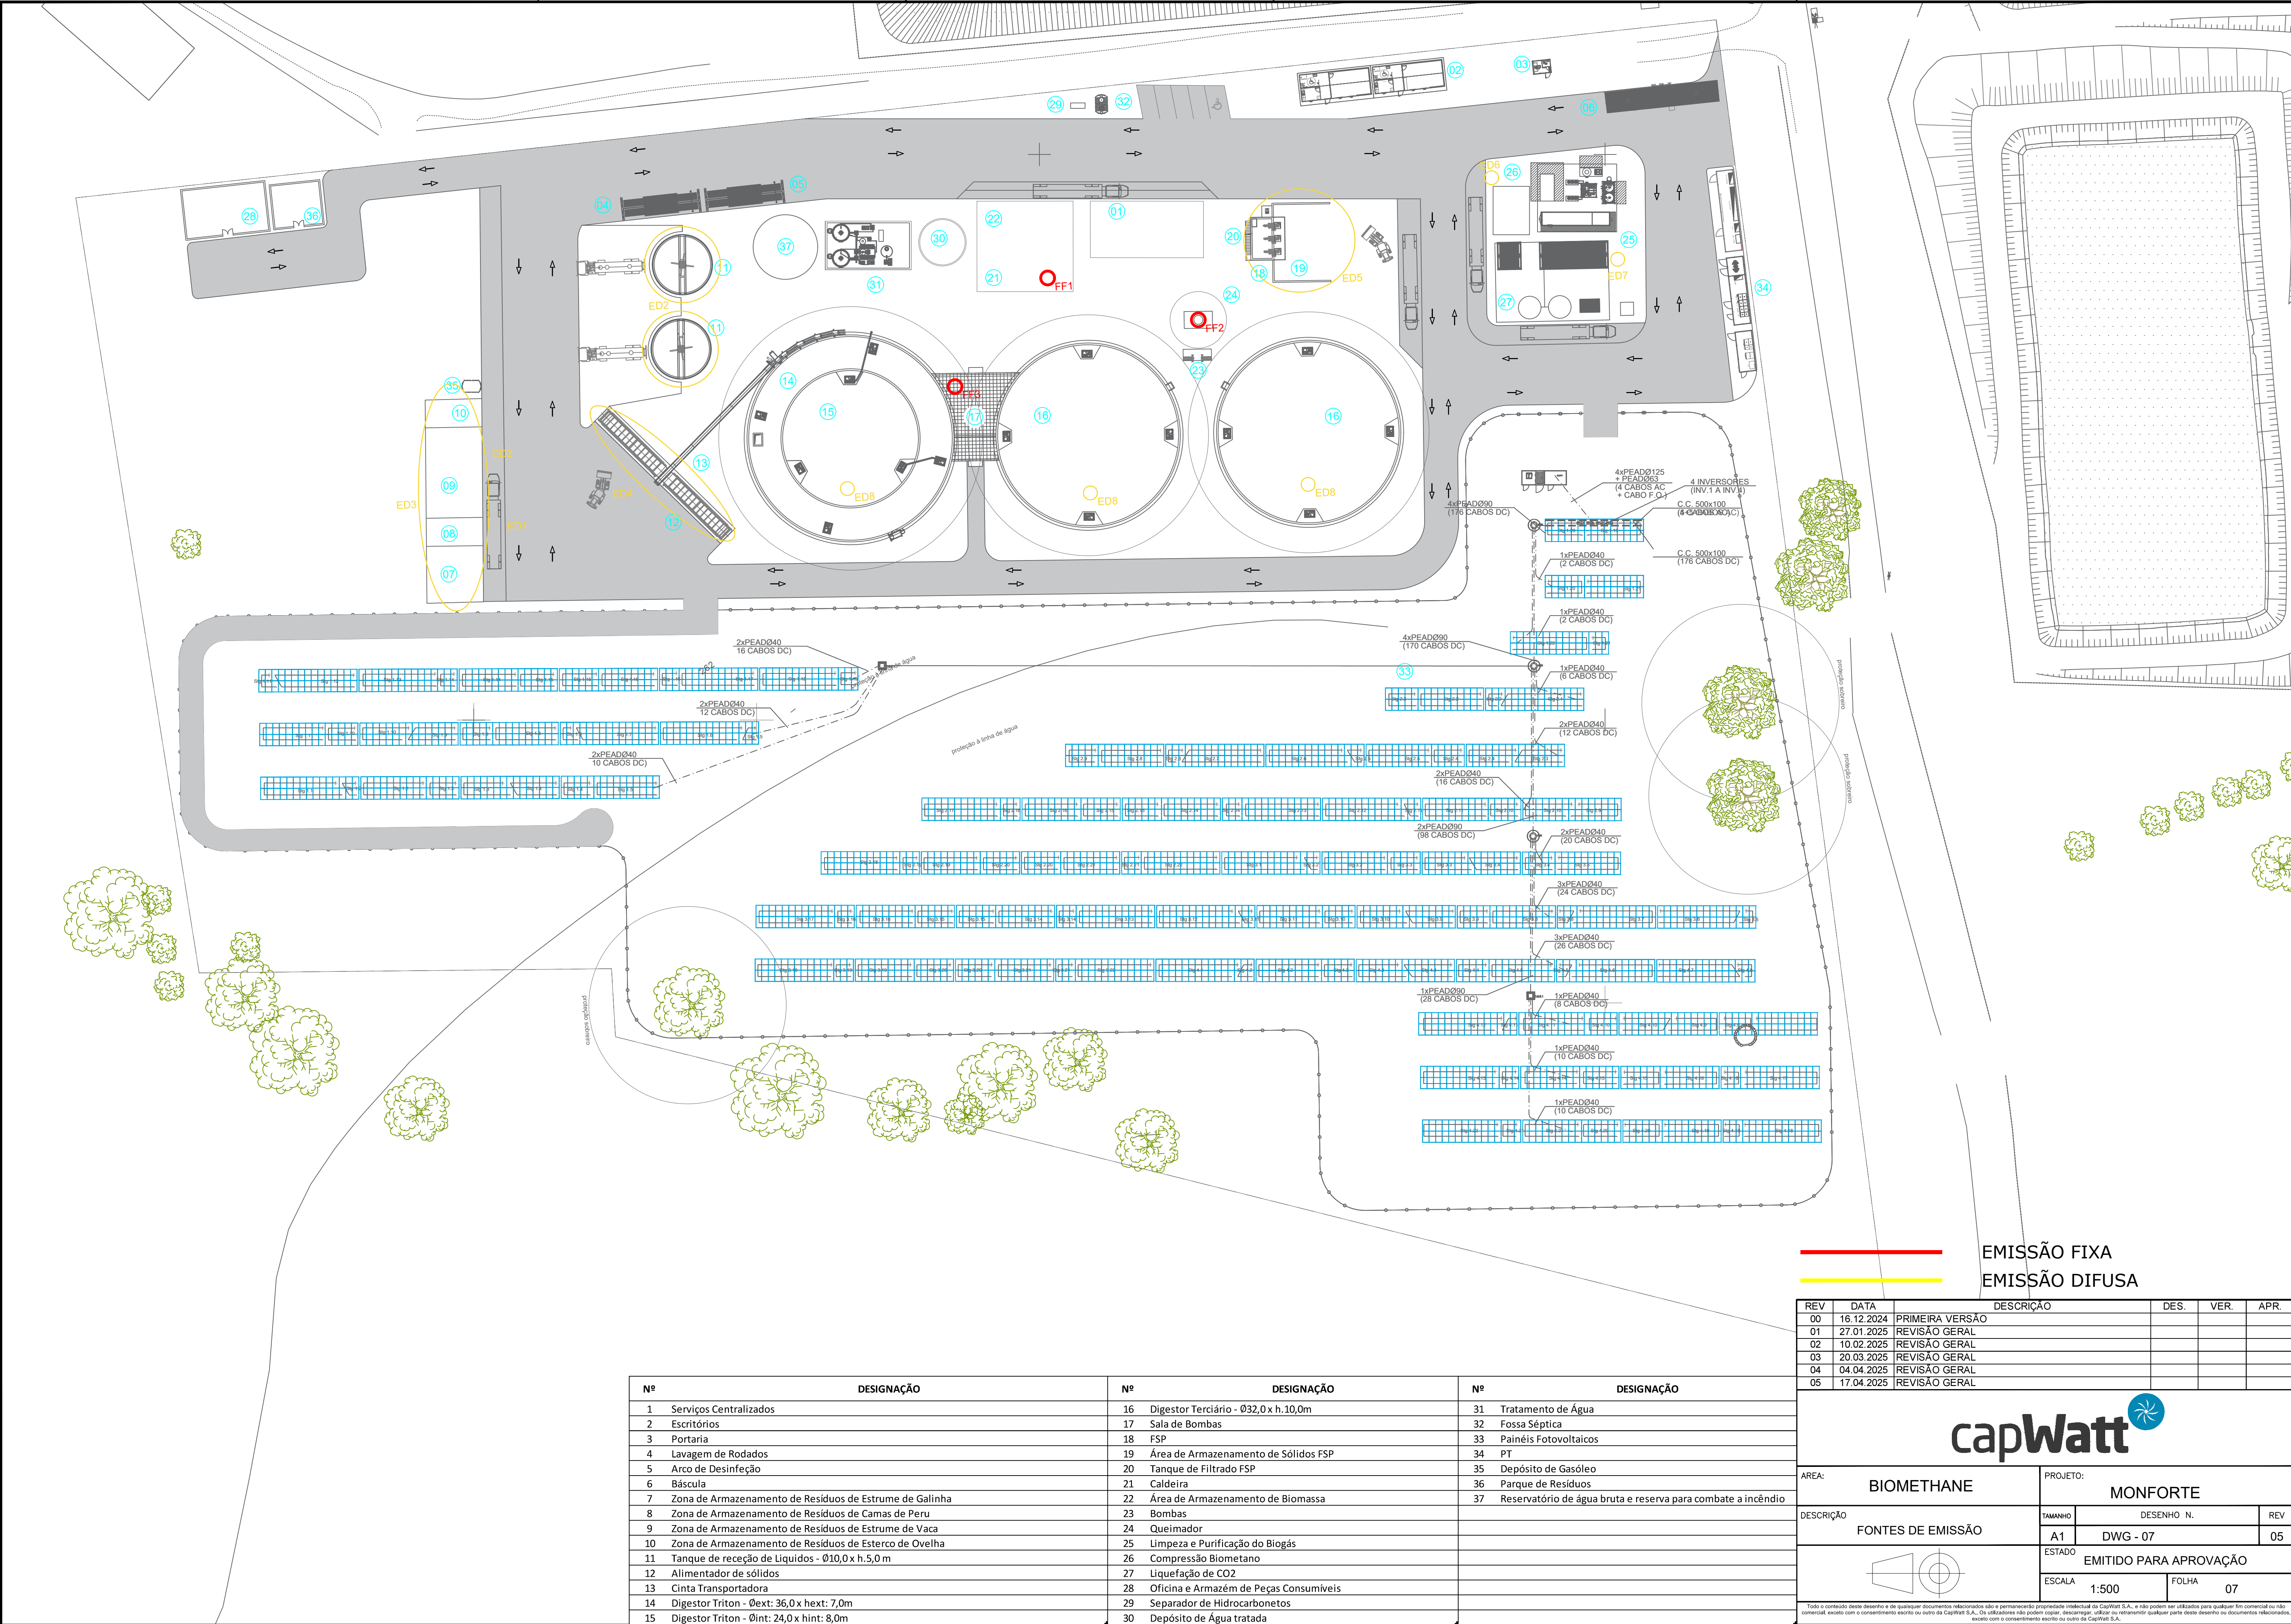

EMISSÃO FIXA
EMISSÃO DIFUSA

REV	DATA	DESCRIÇÃO	DES.	VER.	APR.
00	16.12.2024	PRIMEIRA VERSÃO			
01	27.01.2025	REVISÃO GERAL			
02	10.02.2025	REVISÃO GERAL			
03	20.03.2025	REVISÃO GERAL			
04	04.04.2025	REVISÃO GERAL			
05	17.04.2025	REVISÃO GERAL			

capWatt

AREA: BIOMETHANE

PROJETO: MONFORTE

DESCRIÇÃO FONTES DE EMISSÃO

TAMANHO A1

DESENHO N. DWG - 07

REV 05

ESTADO

EMITIDO PARA APROVAÇÃO

ESCALA 1:500

FOLHA 07

Tudo o conteúdo deste desenho e de quaisquer documentos relacionados são e permanecerão propriedade intelectual da CapWatt S.A. e não podem ser utilizados para qualquer fim comercial ou não comercial, exceto com o consentimento escrito ou outro da CapWatt S.A. Os utilizadores não podem copiar, descarregar, utilizar ou retransmitir qualquer parte deste desenho ou documentos relacionados, exceto com o consentimento escrito ou outro da CapWatt S.A.