

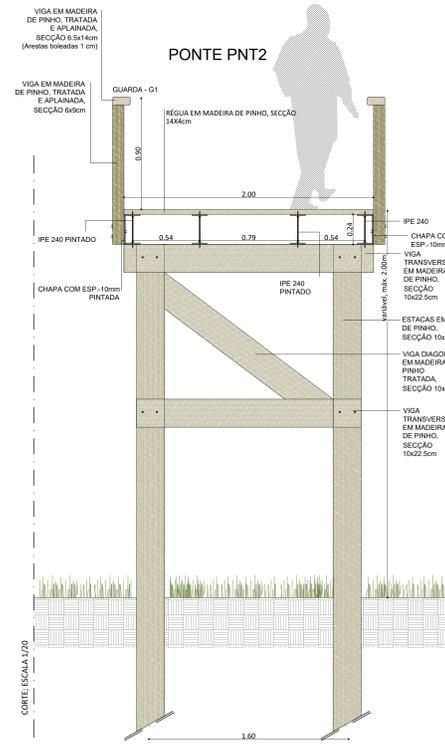


- E2 - PASSADIÇO DESNIVELADO ATÉ 0.50m DE ALTURA
- E3 - PASSADIÇO DESNIVELADO ENTRE 0.50 E 1.50m DE ALTURA
- PNT - PONTES

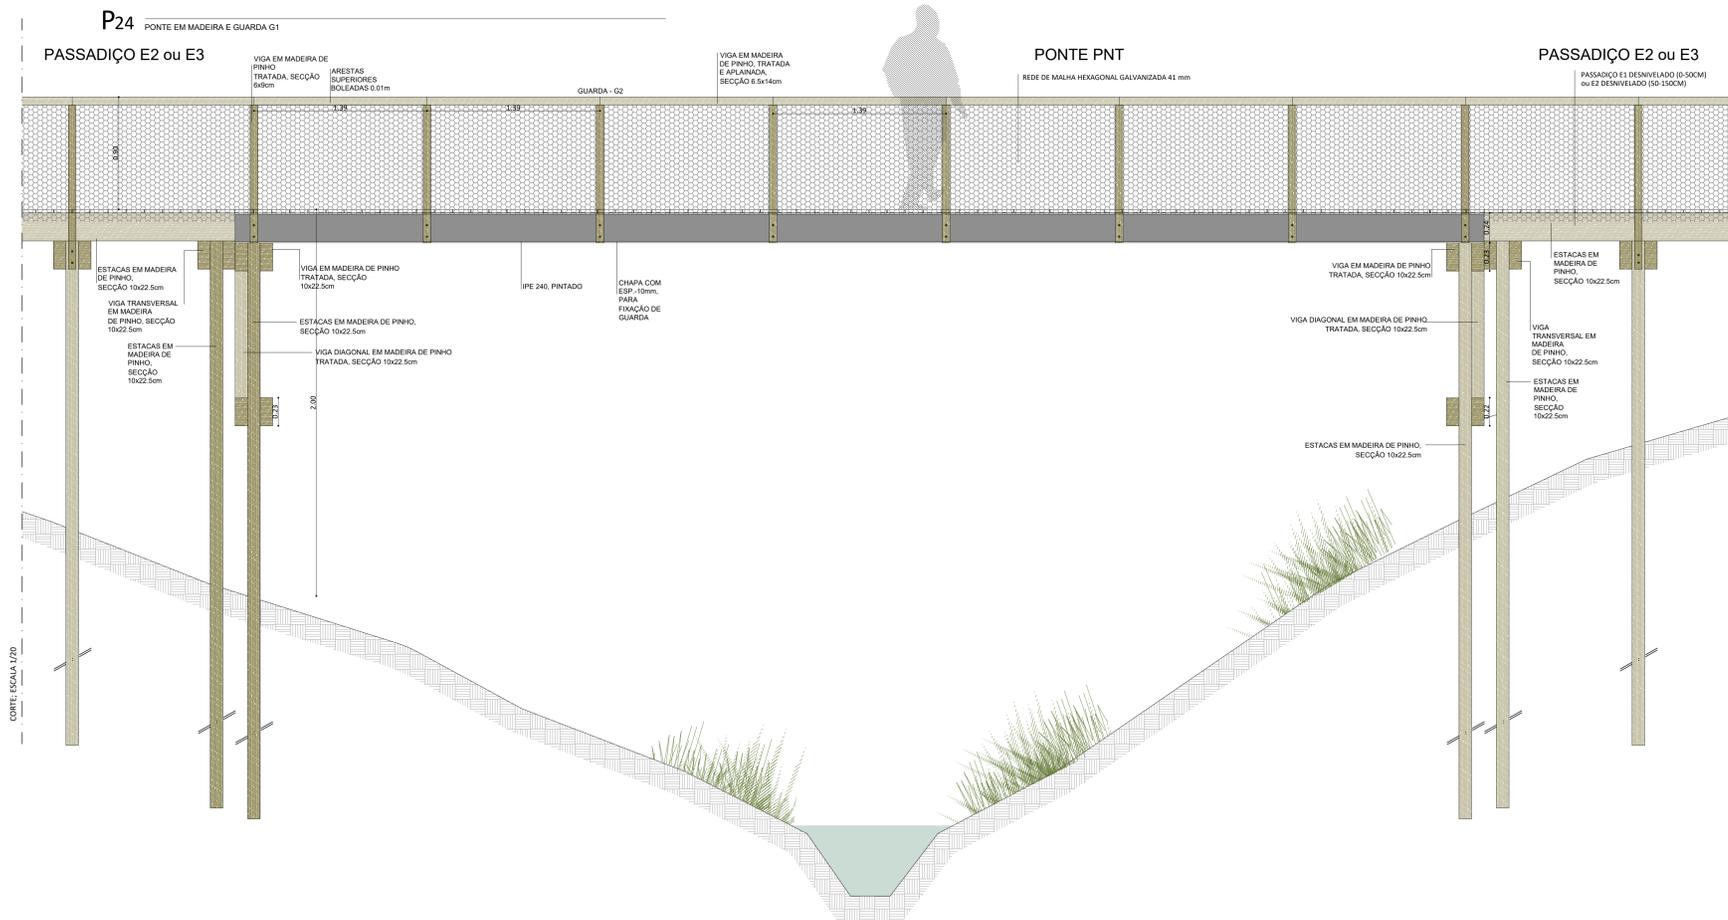

PONTE	COMPRIMENTO	LARGURA	ALTURA DOS ENCONTROS
PNT 2	7.50 m	2.00 m	2.00 m

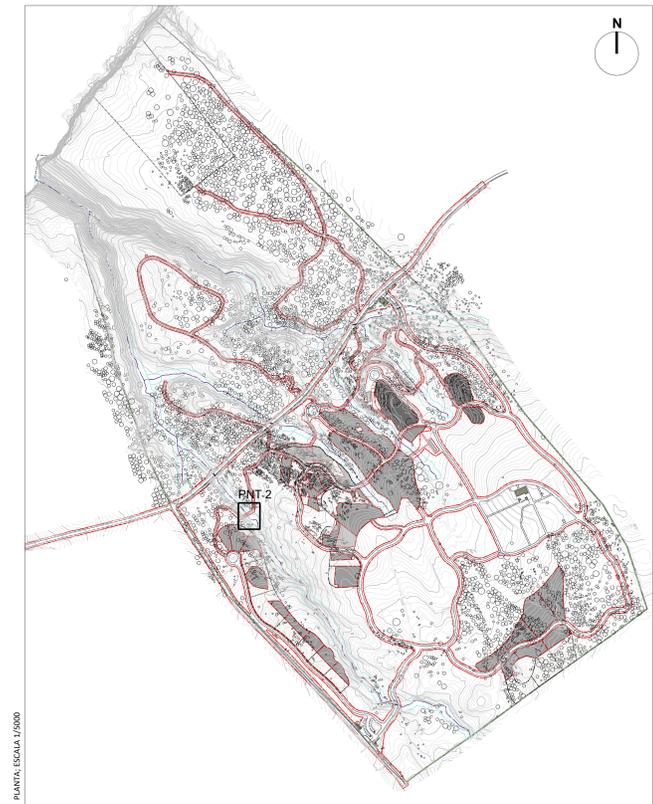