


- LEGENDA DE TRAÇADO:**
- Alto / Escavação
  - Exo / Quilometragem
- CORES:**
- Drenagem Nova
  - Drenagem Existente a manter
  - Drenagem Existente a demolir
- LEGENDA DE DRENAGEM:**
- D - Dreno #200
  - C - Coletor
  - CRCX - Coleira de Rasgo Contínuo
  - BEL - Boca Entrada/Saída Coletor
  - S - Sumidouro
- VALETA DE PLATAFORMA LATERAL, SEÇÃO TRIANGULAR:**
- VP1 - Revestido a Betão com L=1,2m
  - VP1-D - Revestido a Betão, L=1,2m/Dreno #200
  - VP1-C - Revestido a Betão, L=1,2m/Coletor
  - VP1-C+D - Revestido a Betão, L=1,2m/Dreno/Coletor
  - VP2 - Revestido a Betão
  - VP4 - Não Revestido - Restabelecimentos
  - VP5 - Revestido a Betão - Restabelecimentos
  - VP6 - Revestido a Betão com L=0,5m
  - VP7 - Revestido a Betão - de Continuidade
- VALETA DE PLATAFORMA LATERAL, SEÇÃO TRAPEZOIDAL:**
- VP3 - Revestido a Betão
- VALAS, SEÇÃO SEMI-CIRCULAR, REVESTIDA A BETÃO:**
- VCX - de Crista de Talude
  - VPX - de Pé de Talude
  - VBX - de Banqueta
  - VBX - de Bordadura
  - DTX - de Descida de Talude
- CAIXAS DE RECEÇÃO, DE LIGAÇÃO OU DERIVAÇÃO:**
- CCP - Entre Valetas de Plataforma, Valas de Crista e Valas de Pé de Talude
  - CCD - Em Valetas de Crista para Ligação às Descidas de Talude
  - CPD - Em Valetas de Plataforma para Ligação às Descidas de Talude
  - CVBA - Em Valetas de Bordadura em Aterro associada a Descida de Talude
  - CTD - Em Valetas de Pé de Talude para Ligação às Descidas de Talude
  - CLEL - e Limpeza e/ou Evacuação Lateral em Caldeira de Rasgo Contínuo
  - CBT - Em Valetas de Banqueta para ligação às Descidas de Talude
  - COPE - Em Valas de Crista e/ou Pé de Talude
- CÁMARA DE VISITA, SEÇÃO SEMI-CIRCULAR:**
- TSSU - com Tampa Sumidoura em Betão
  - TFF - com Tampa não Sumidoura Metálica
- DISSIPADORES DE ENERGIA:**
- DEFT - em Descidas de Talude (final)
  - DEBO - em Bocas de Pêns/Coletores e Valetas
- OUTROS:**
- VT - Vota Trapezoidal c/ Enrocamento
  - PH XXX - Passagem hidráulica com bocas em aterro
  - PH XXX - Passagem hidráulica com Recipiente
  - PH XXX - Passagem hidráulica Galgável / Não Galgável
  - CVSS - Continuidade Valetas Sob Serventia
  - Ranhuragens no Pavimento

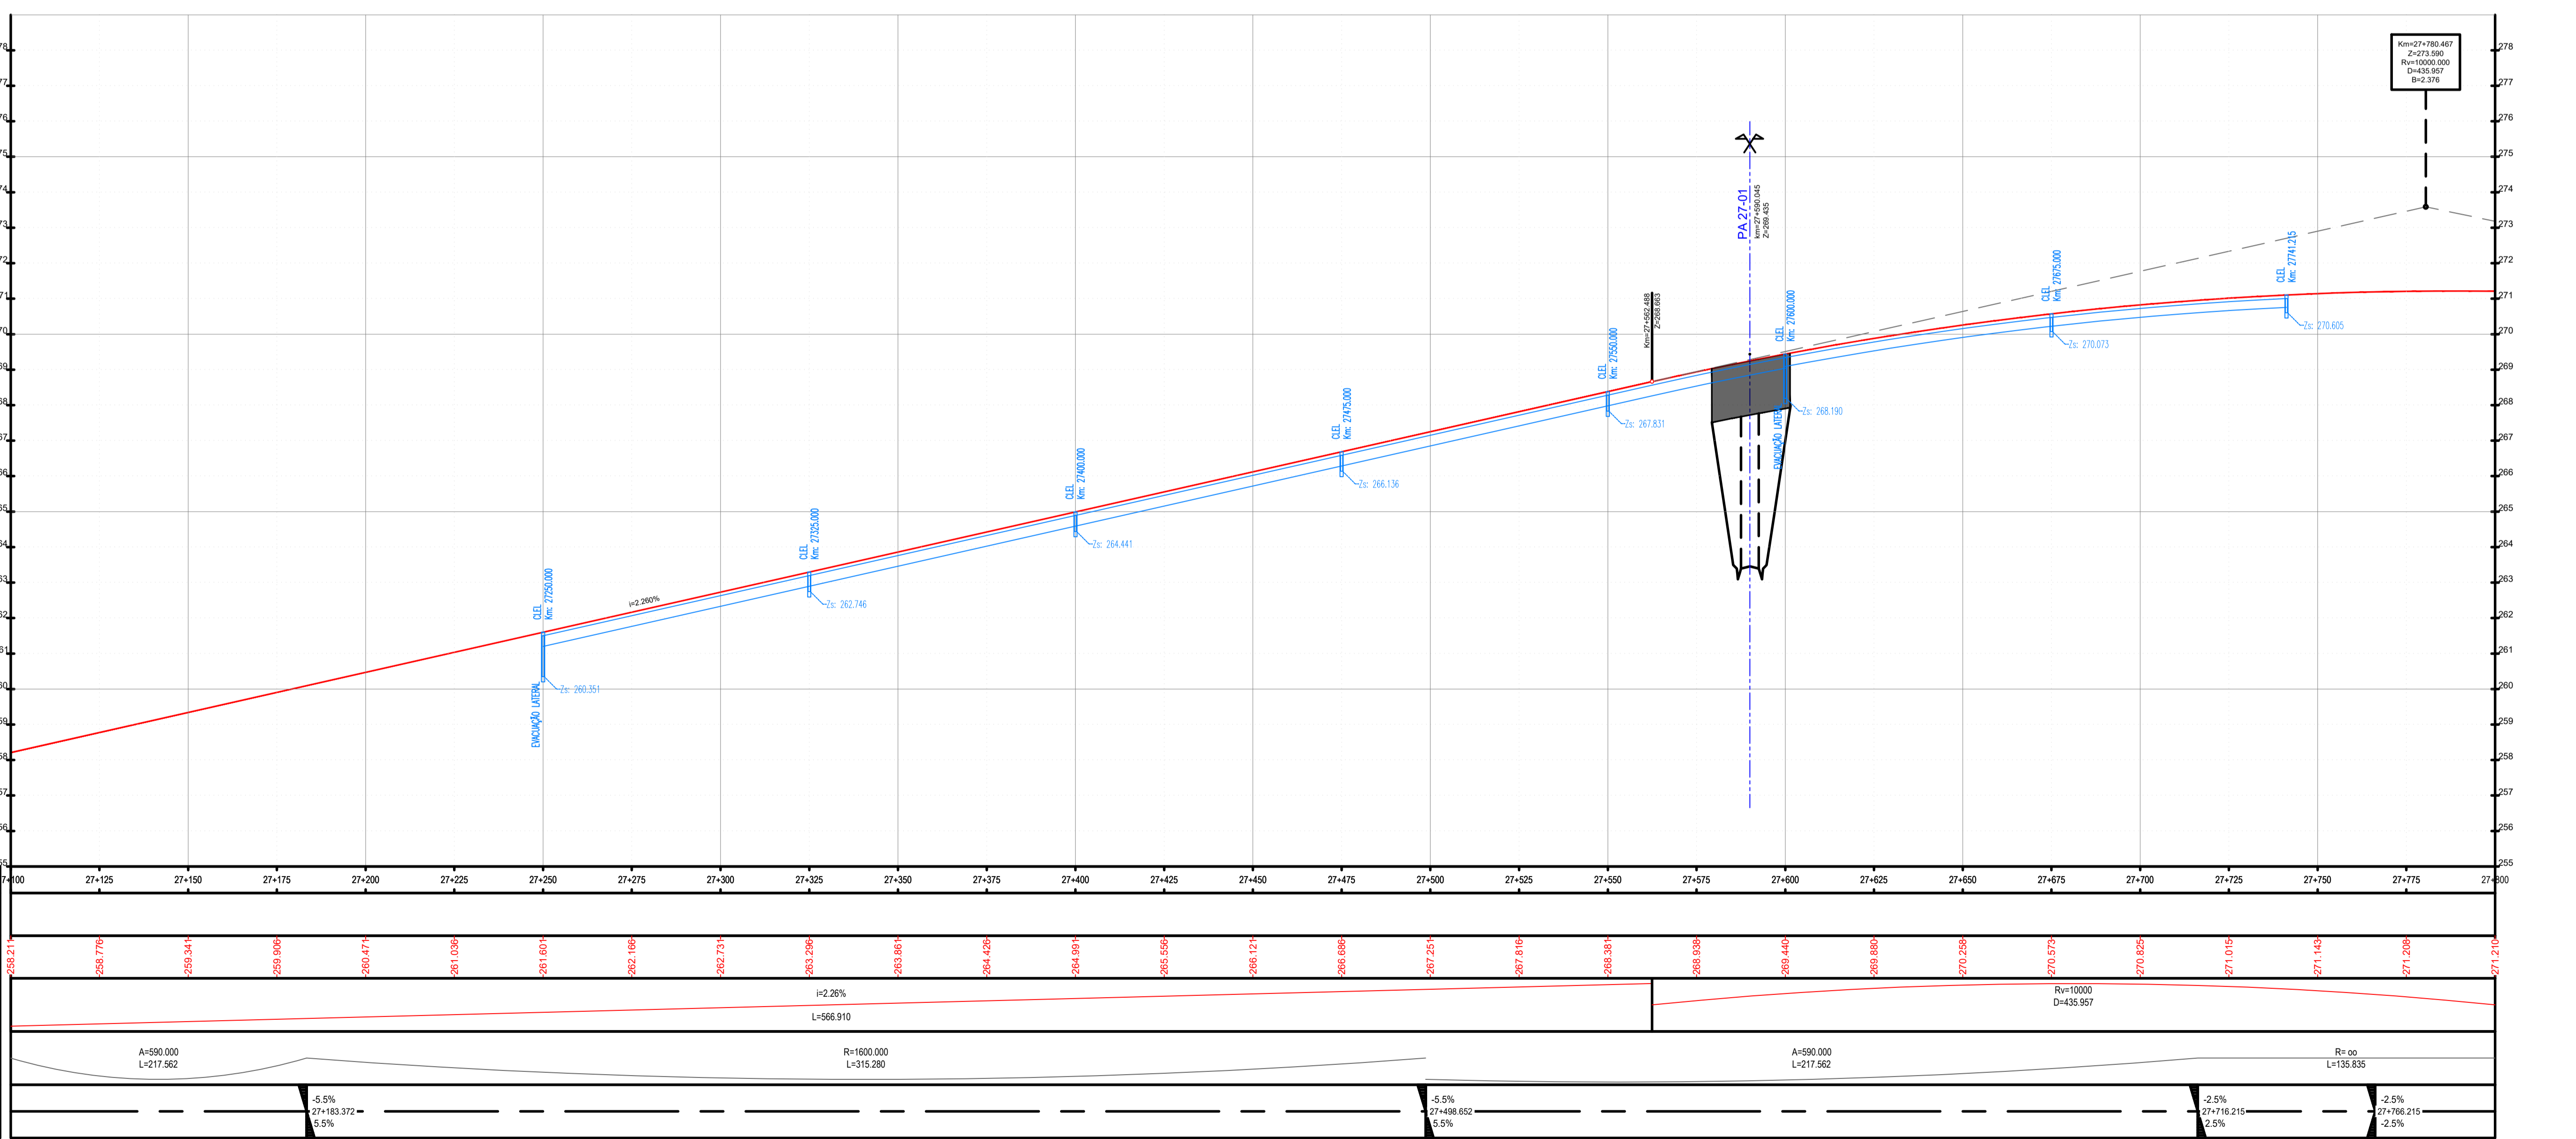

ESC. HV: 1000/100

QUILOMETRAGEM	27+000	27+125	27+150	27+175	27+200	27+225	27+250	27+275	27+300	27+325	27+350	27+375	27+400	27+425	27+450	27+475	27+500	27+525	27+550	27+575	27+600	27+625	27+650	27+675	27+700	27+725	27+750	27+775	27+800
COTAS DO TERRENO																													
ELEMENTOS DO PERFIL																													
ELEMENTOS DO TRAÇADO																													
DIAGRAMAS DE CURVAS																													
SOBRELEVAÇÃO																													



PROJETO Nº	IP8 (A26) - LIGAÇÃO ENTRE SINES E A2
PROJETO	LANÇO IP8 ENTRE RONÇÃO E GRÁNDOLA
COORDENAÇÃO	AUMENTO DE CAPACIDADE
ESCALA	H - 1:1000 ; V - 1:100
ESCALA GRÁFICA	0 10 20 40m
PROJETO	IP8 (A26) - LIGAÇÃO ENTRE SINES E A2
DESIGNAÇÃO	INFRAESTRUTURAS VIÁRIAS
	PROJETO DE EXECUÇÃO
	DRENAGEM
	PLANTAS E PERFIS LONGITUDINAIS
	SECÇÃO CORRENTE - Km 27+100 - Km 27+800
DESENHO Nº	RVGR-PE-T2-P2-SC-02
SUBSTITUI	
SUBSTITUÍDO	
FORMATO	A1 REDUZIDO
	A3

PROJETO Nº	RVGR	PROJETO	JOÃO MESQUITA	COORDENAÇÃO	CARLOS FERRAZ	ESCALA	H - 1:1000 ; V - 1:100	PROJETO	IP8 (A26) - LIGAÇÃO ENTRE SINES E A2
R2	RESPOSTA AO PARECER DE REVISÃO P2 DE 24.05.2024	DATA	JUN/2024	MDA	JMM	ESCALA GRÁFICA	0 10 20 40m	DESIGNAÇÃO	INFRAESTRUTURAS VIÁRIAS
R1	REFORMULAÇÃO DO N.º 6 E RESPOSTA AO PARECER DE REVISÃO DE 20/02/2024	DATA	ABR/2024	MDA	JMM	PROJETO	IP8 (A26) - LIGAÇÃO ENTRE SINES E A2		PROJETO DE EXECUÇÃO
ALTERAÇÃO	DESCRIÇÃO DA ALTERAÇÃO	DATA	DESENHO	VERIFICADO	NOVEMBRO 2023	MARGARIDA ALVES	FILIPE VASQUES		DRENAGEM
									PLANTAS E PERFIS LONGITUDINAIS
									SECÇÃO CORRENTE - Km 27+100 - Km 27+800

ESTE DESENHO É PROPRIEDADE INTELECTUAL DA EDGAR CARDOSO E NÃO PODEMOS SER REPRODUZIDO OU USADO PARA QUALQUER PROPÓSITO, A NÃO SER O RECADUO, SEM PRÉVIA AUTORIZAÇÃO POR ESCRITO.