




ALÇADO NASCENTE

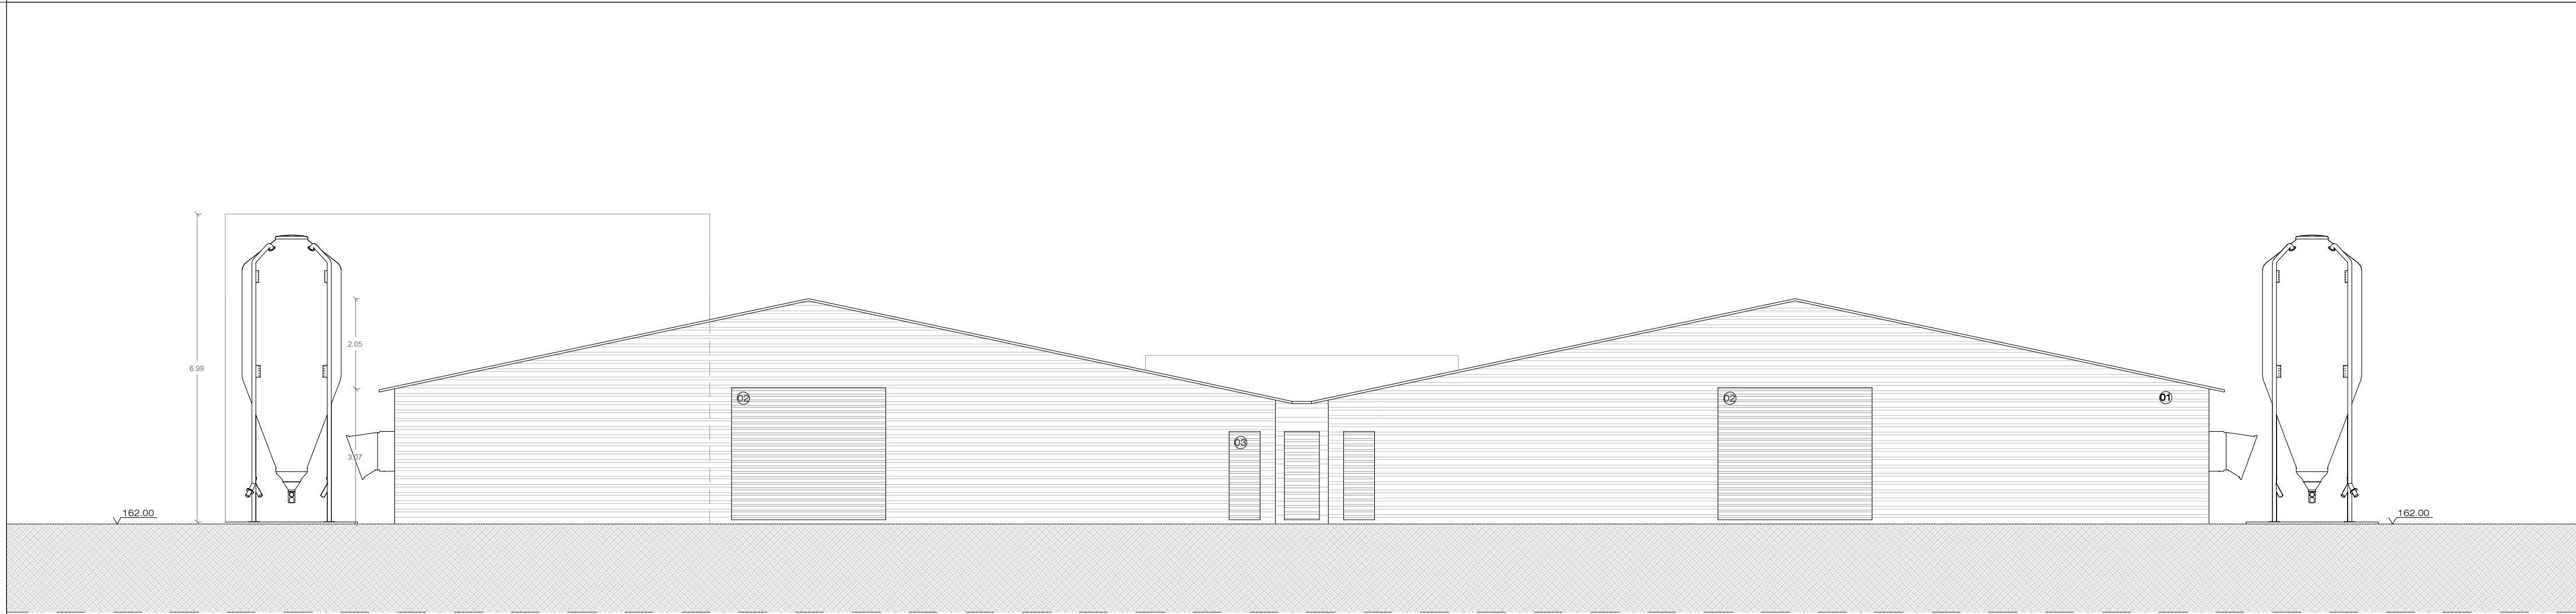

ALÇADO SUL

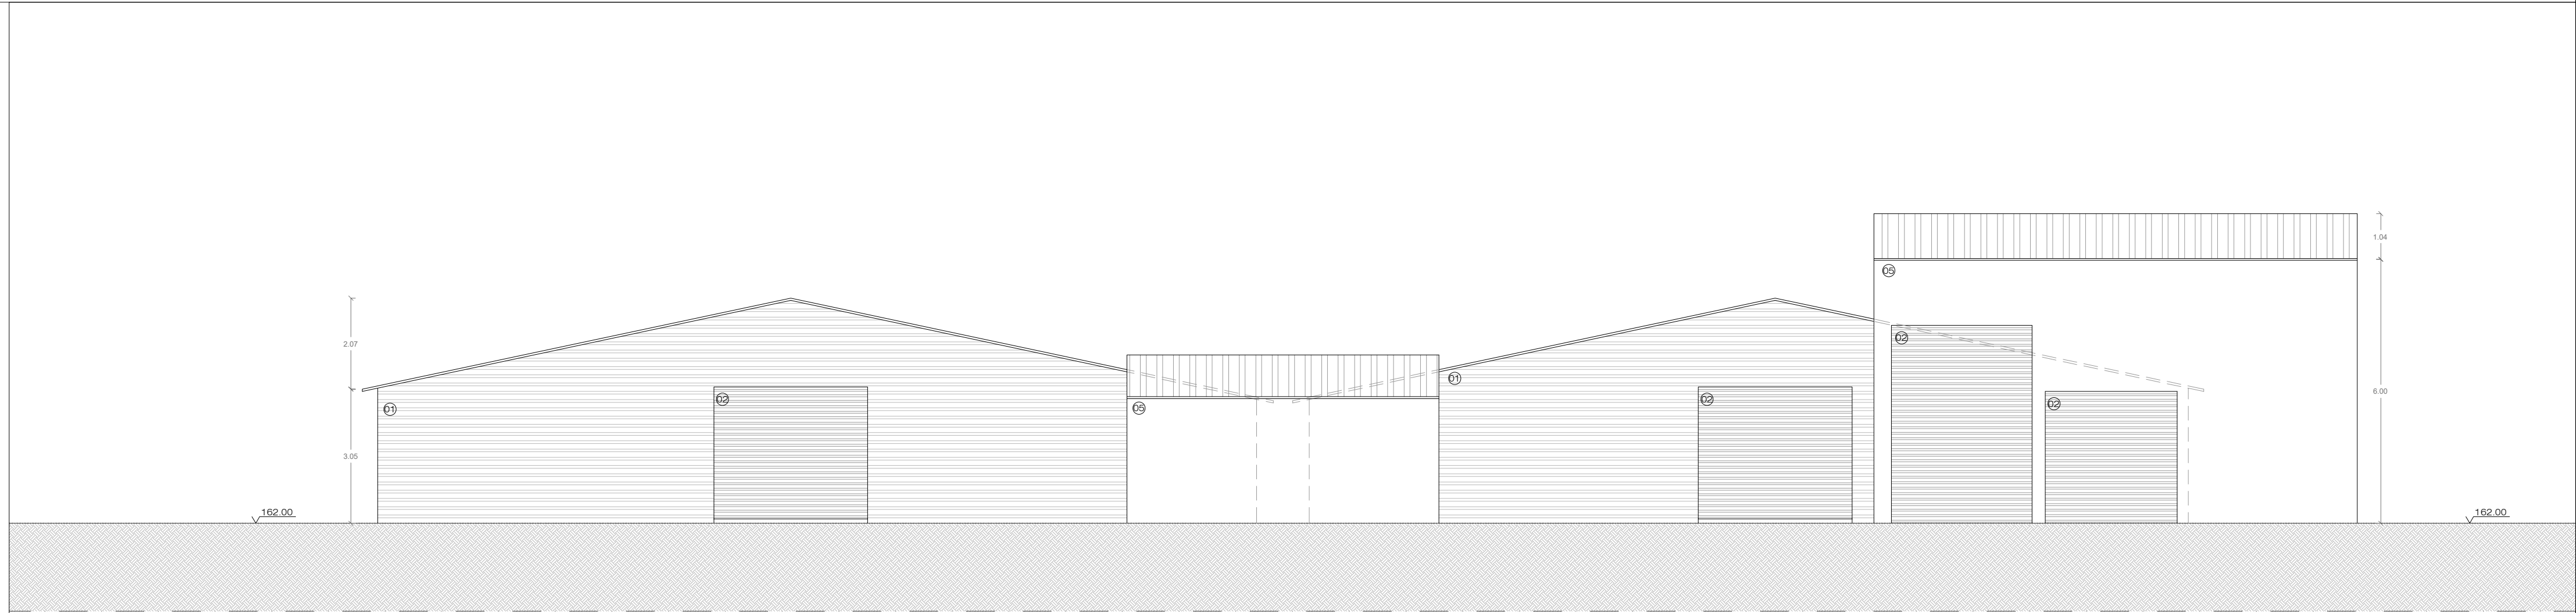


ALÇADO NORTE

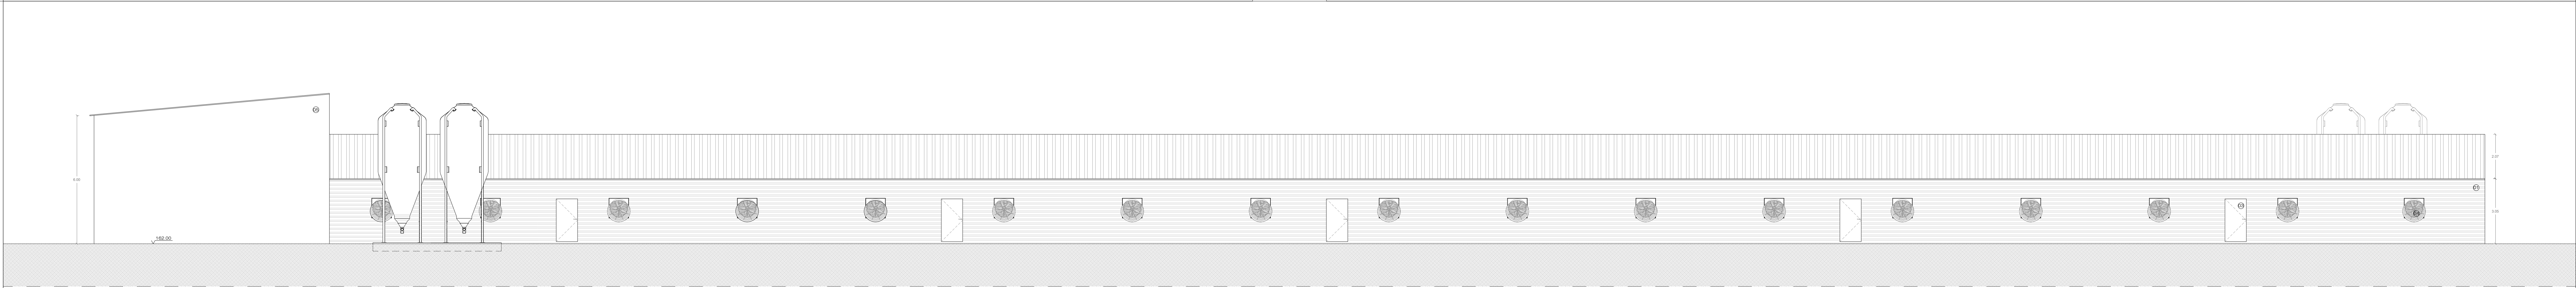





ALÇADO POENTE

- LEGENDA DOS MATERIAIS DA FACHADA
- ① Revestimento em chapa acrílica, cor cinza
 - ② Portão de garagem em painéis de alumínio, cor cinza
 - ③ Porta em alumínio, cor cinza
 - ④ Ventiladores tipo "TED VT"
 - ⑤ Revestimento em argamassa de reboco, cor branca
 - ⑥ Calharia em alumínio of ruptura térmica, cor cinza, com vidro duplo
 - ⑦ Porta em alumínio of ruptura térmica, cor cinza
 - ⑧ Puto em zinco, à cor natural

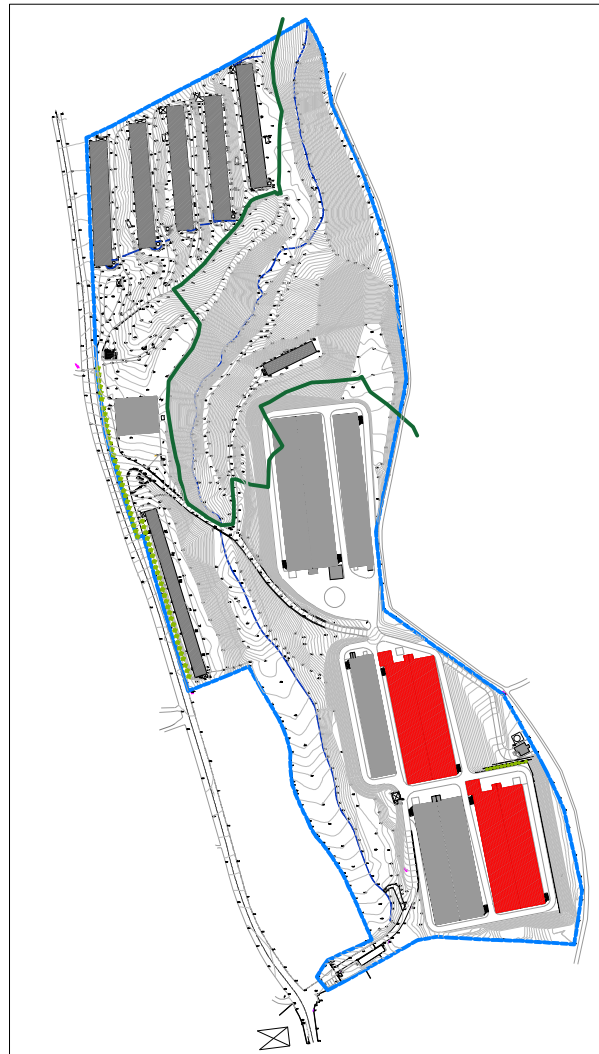

136F
136F ARQUITETOS
alço campo 3 de outubro nº 136 1ºº | 4750-274 barcelos
tel/fax: 253078000 | 136f.arq@gmail.com

ARQUITECTURA	joel silva josé pedro gonçalves
REQUERENTE	s.p.a - sociedade de produtos avícolas, s.a.
LOCAL	monte cabrito : covelas : trofa
PROJETO	alteração e ampliação de complexo de expl. avícola
DATA	maio 2018
ESCALA	1/100
DESIGNAÇÃO	alçados - tipologia 1
NOTA:	

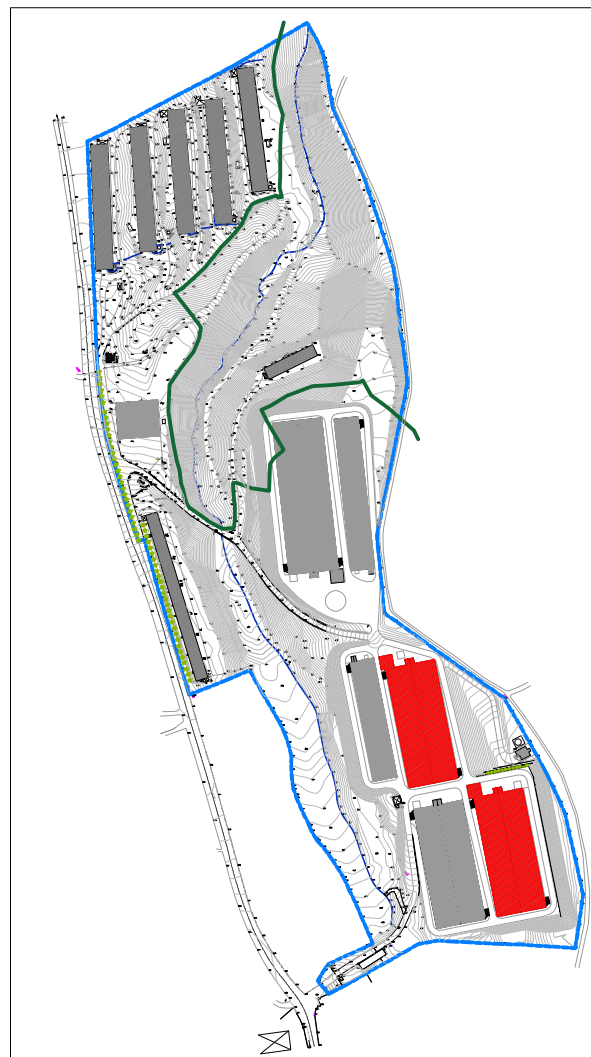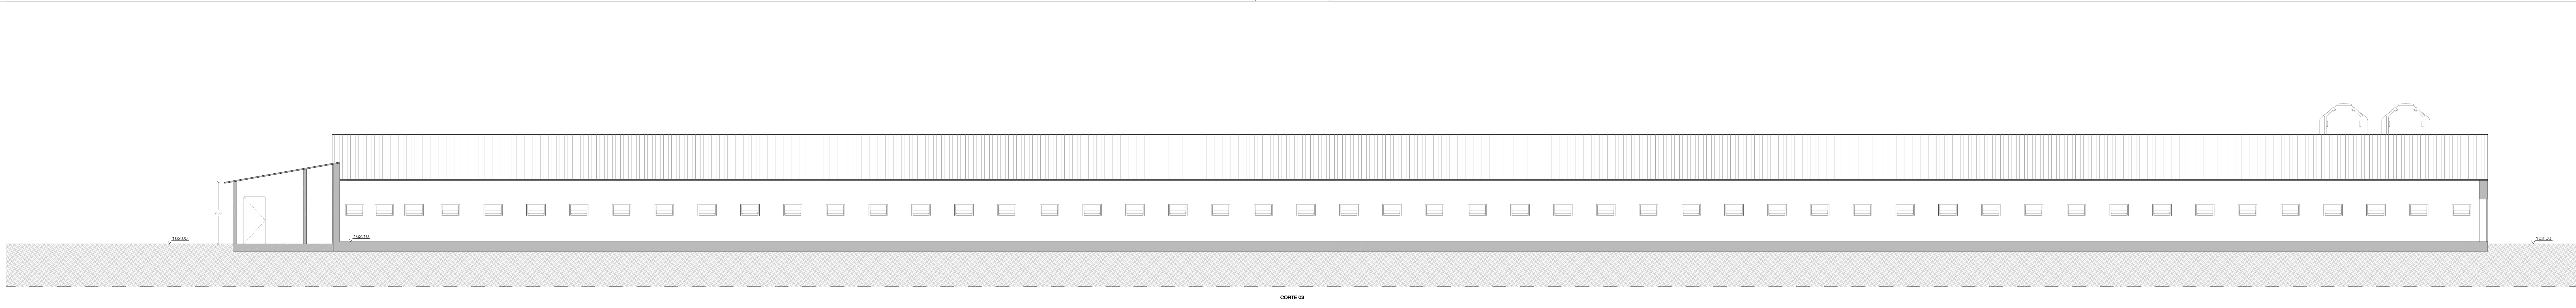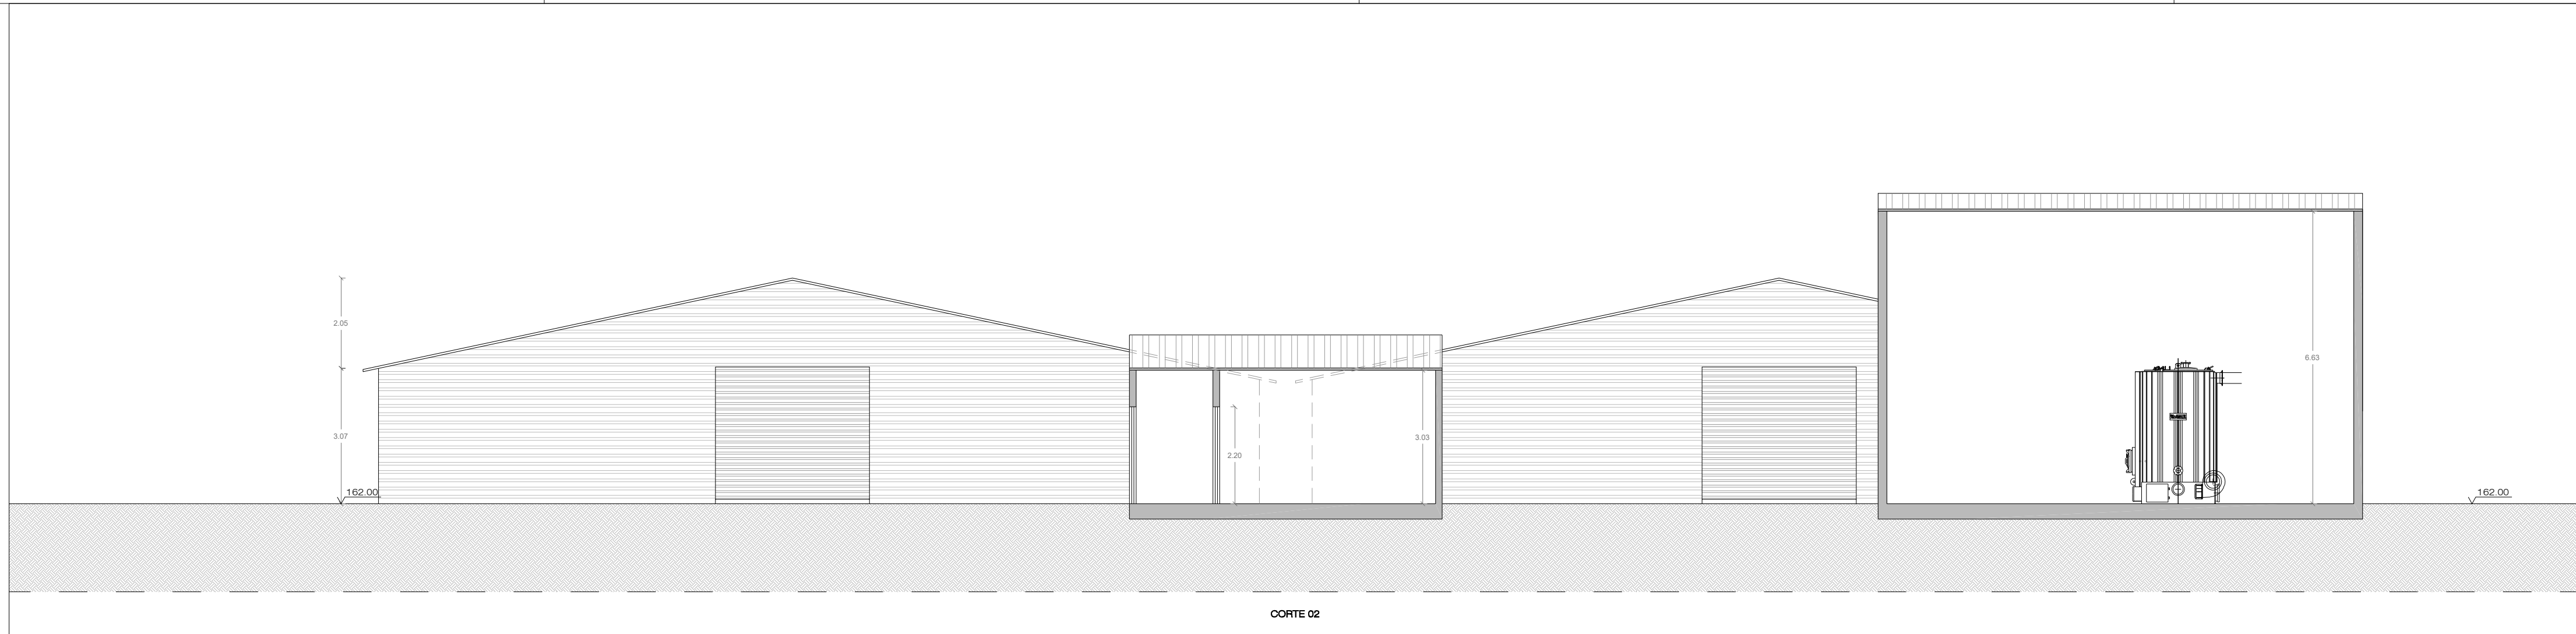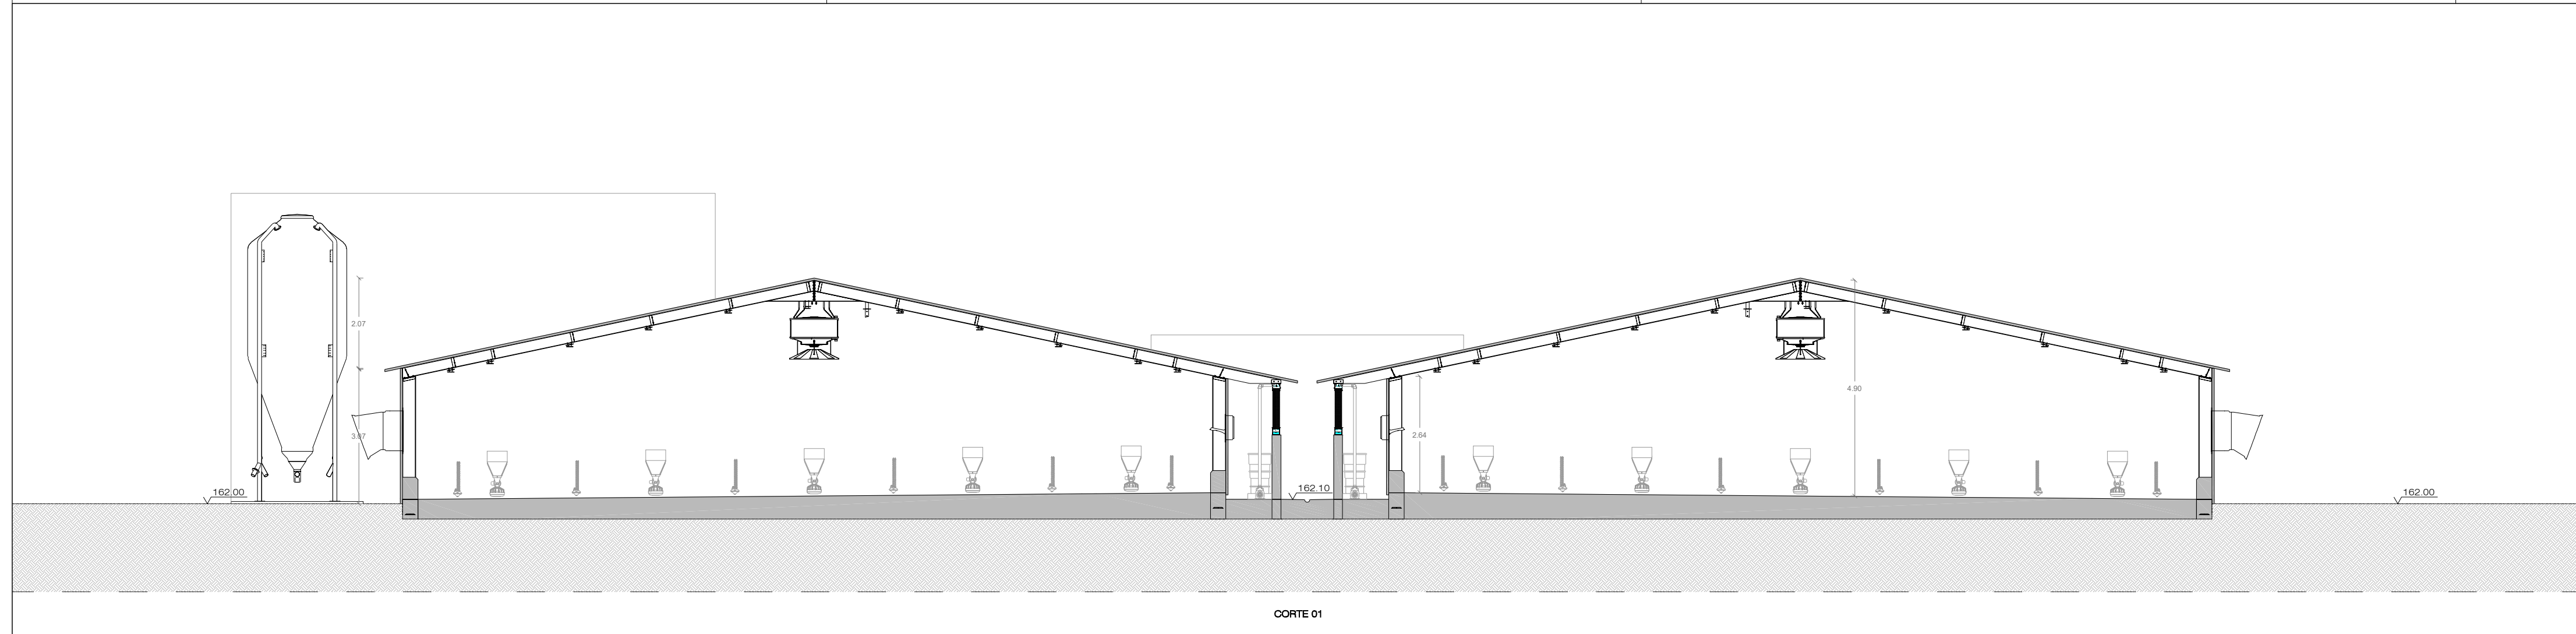

I36F
I36F ARQUITETOS
largo campo 5 de outubro nº 136 1ºF | 4750-274 barcelos
tel/fax: 253078000 | i36f.arq@gmail.com

ARQUITECTURA	
requerente	
s.p.a - sociedade de produtos avícolas, s.a.	
local	
monte cabrito : covelas : trofa	
projecto	
alteração e ampliação de complexo de expl. avícola	
data	fase do projecto
maio 2018	licenciamento
escala	norte
1/100	
designação	folha nº
cortes - tipologia 1	21
nota:	