


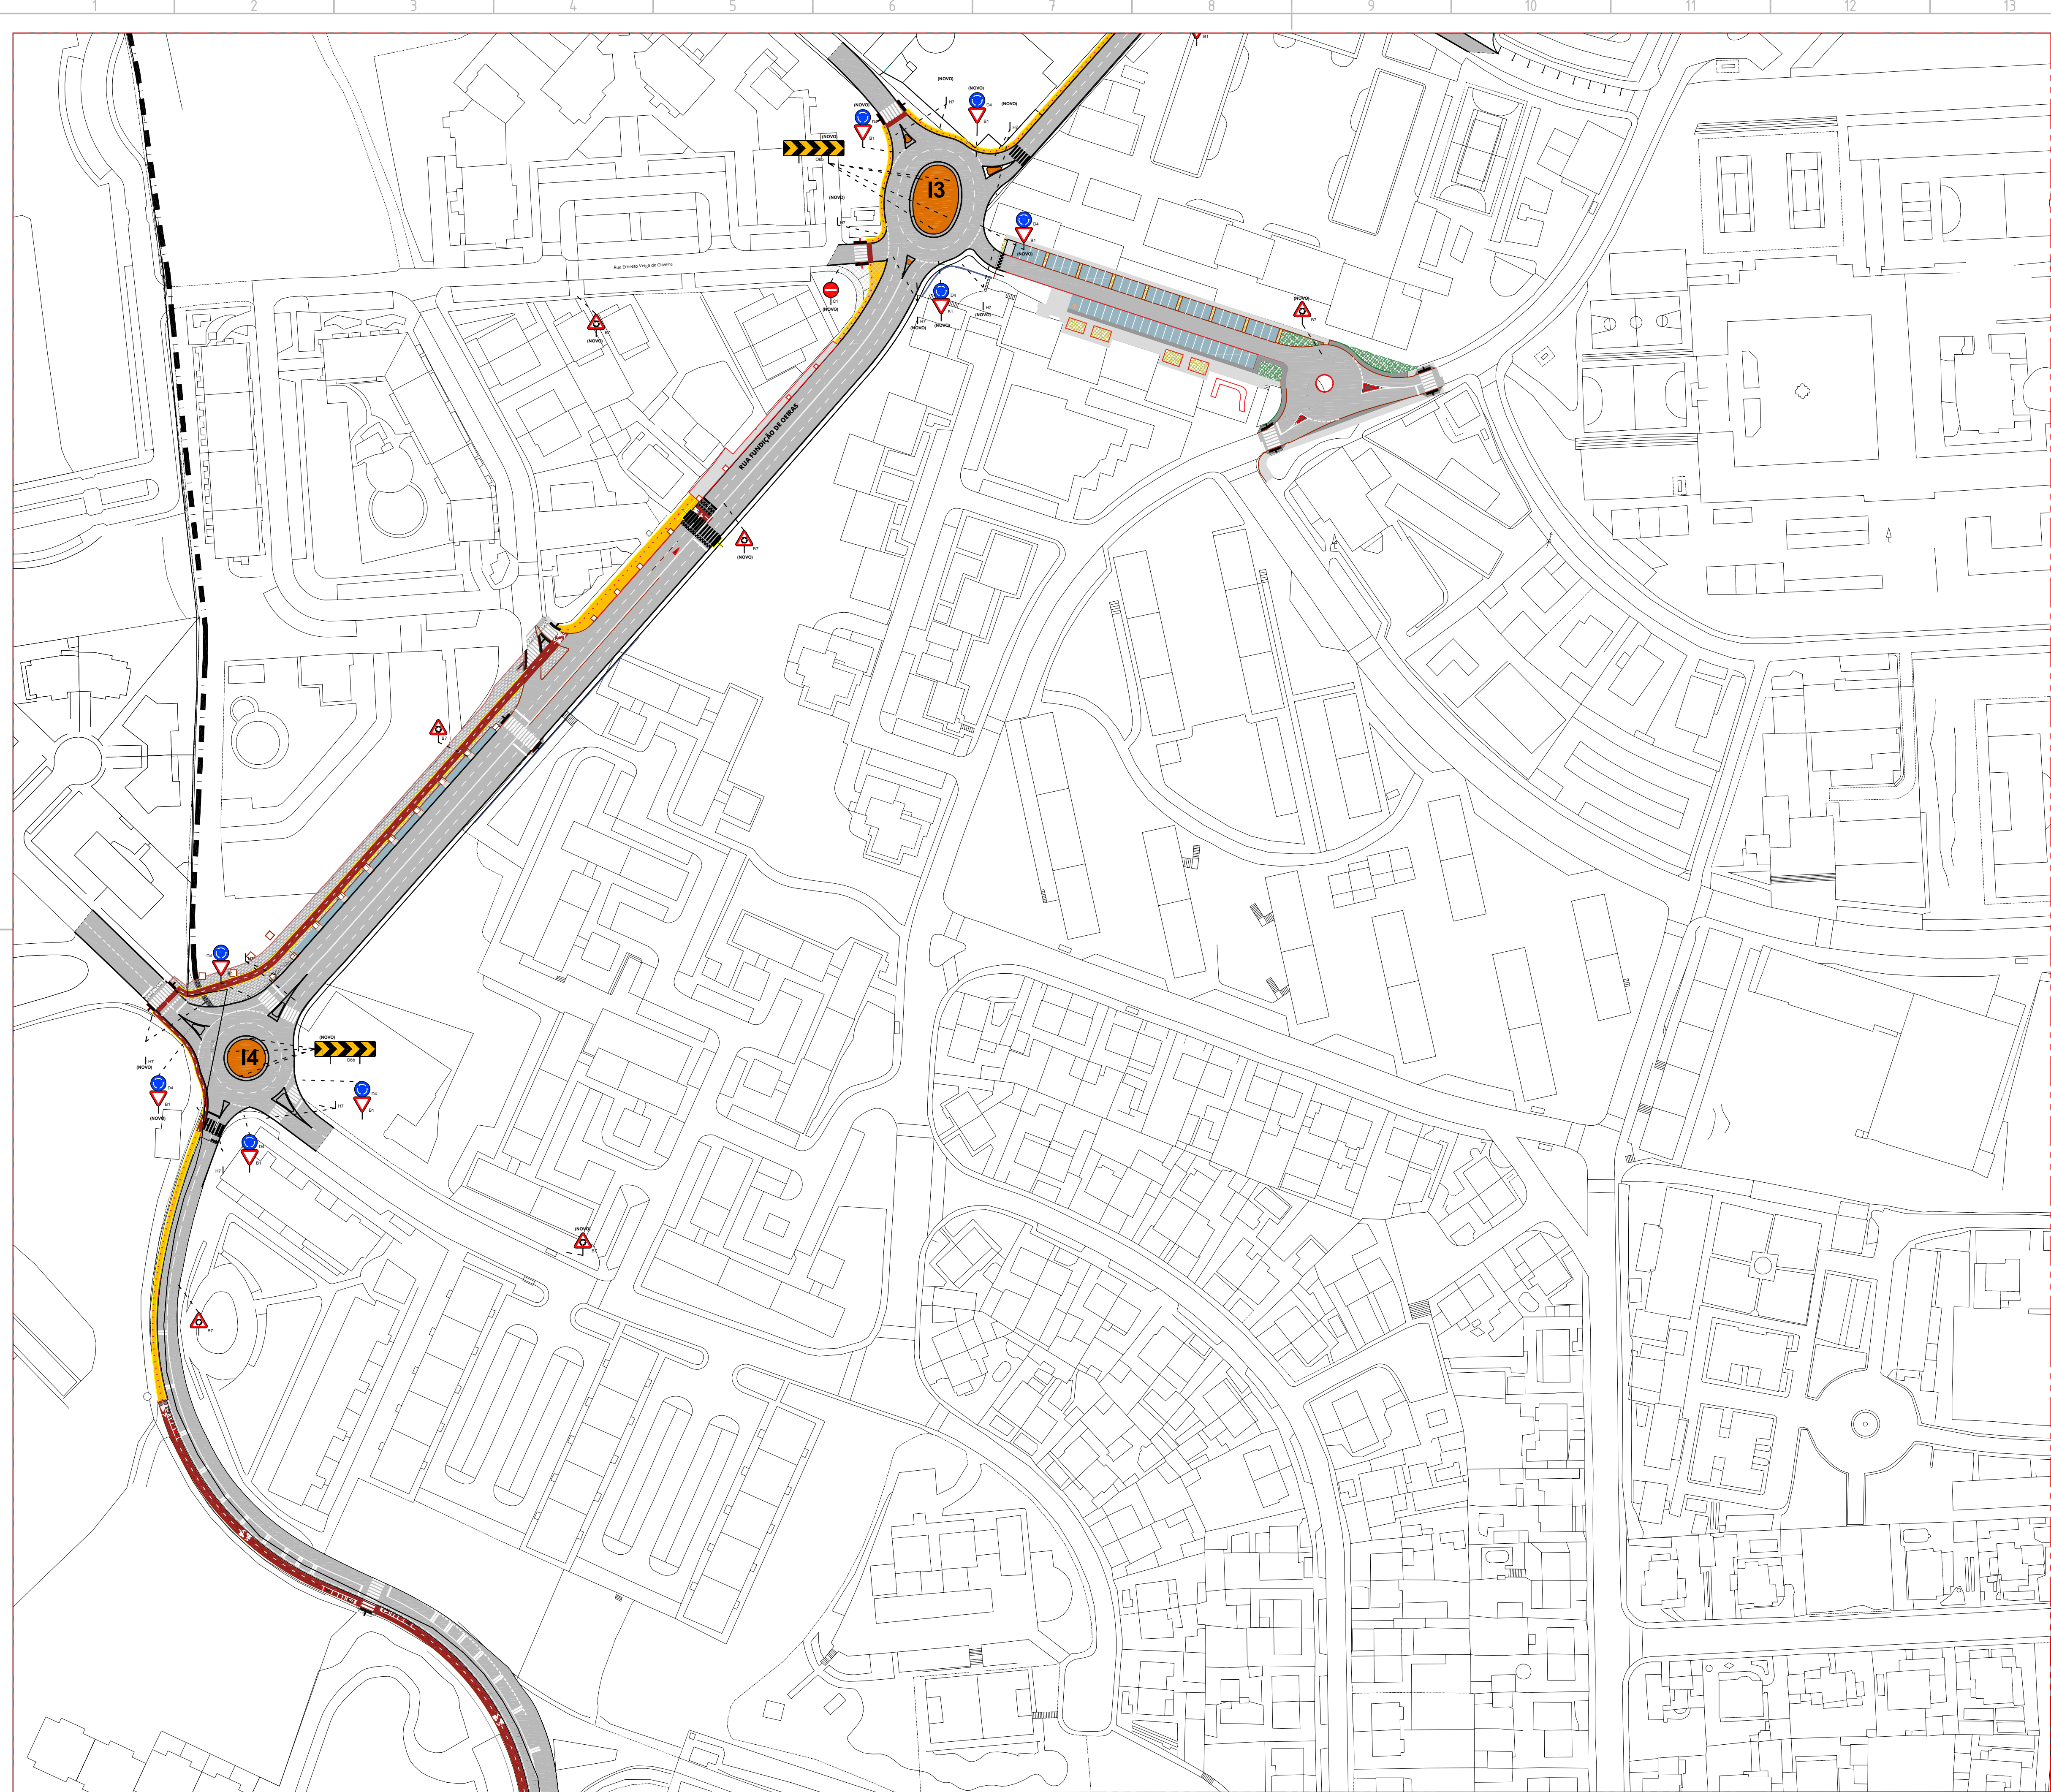

Legenda



- | | |
|---|---|
|  | LIMITE ÁREA A LOTEAR: 82.867,00 m² |
|  | LIMITE DO CONCELHO |
|  | Faixa de rodagem em betuminoso |
|  | CLASSE B - Faixa de rodagem em granito |
|  | CLASSE C - Faixa de rodagem em betão poroso |
|  | CLASSE D - Passelo em betão poroso |
|  | CLASSE E - Pista ciclável pintilhada |
|  | CLASSE E - Ciclovia |
|  | CLASSE F - Passelo em Calçada de Vidraço |
|  | Passadeira (Lajeta Estradada) |
|  | Passadeira (Lajeta Pítonada) |
|  | Áreas verdes (projecto específico) |
|  | Lancel em betão - L30 |
|  | Lancel em betão - L15 |
|  | Lancel em betão - L7 |

Nota:
Consultar planos de pavimentação para estruturas de pavimento

INTERSEÇÕES

- 3 INTERSEÇÃO ENTRE A RUA FUNDAÇÃO DE OEIRAS E A RUA RAÚL LINO -
- SUBSTITUIÇÃO DA INTERSEÇÃO PRIORITÁRIA POR UMA INTERSEÇÃO GIRATÓRIA;
- 4 INTERSEÇÃO GIRATÓRIA ENTRE A RUA DA FUNDAÇÃO DE OEIRAS, A AV. DR. FRANCISCO LUCAS PIRES,
A ESTRADA DA MEDROSA E A RUA DA MEDROSA;

SECCÕES

- S1 SEÇÃO DA RUA FUNÇÃO DE ODIOS, DESDE A RUA GUIHERME GOMES DOS SANTOS
ATÉ A "LINHA DE CAMINHO DE FERRO" - ALTERAÇÃO DO ATUAL PERÍMETRO TRANSVERSAL
DA RUA (221 VAS) PARA UM PERÍMETRO TRANSVERSAL DE SEÇÃO 22 VAS
- S2 SEÇÃO NA RUA DESEMBARGADOR FARIAS, ENTRE A RUA QUINTA GRANDE E A RUA CAMINHO DA QUINTA
- S3 SEÇÃO DA RUA QUINTA GRANDE ENTRE A AV. SALVADOR ALLENDE E A RUA LAGARES DA QUINTA
- S4 SEÇÃO DA AV. SALVADOR ALLENDE ENTRE A RUA DA REPÚBLICA E A RUA QUINTA GRANDE
- S5 SEÇÃO DA AV. SALVADOR ALLENDE ENTRE A RUA QUINTA GRANDE E A RUA CAMINHO DA QUINTA

06. A	Apresentação de elementos de acordo com reunião técnica	2022/04/13
05. A	Resposta notificação SAI-CMO/2020/12930	2021/01/29
01. A	Resposta notificação SAI-CMO/2019/29925	2020/03/04
Revisão	Descrição	Data
Proprietário / Promotor		Owner / Promoter

Arquitetura / Coordenação

Architecture / Coordination

SARAIVA+ASSOCIADOS
25 Years. We are just starting.

Proprietário / Promotor	Owner / Promoter
EFEITO PREVISTO LDA	

ANTIGAS INSTALAÇÕES DA FUNDIÇÃO DE OEIRAS

Localização
RUA DA FUNDIÇÃO DE OEIRAS, OEIRAS, PORTUGAL

Disciplina _____

INFRAESTRUTURAS RODOVARIAS	
Fase	Stages

Titulo	Drawing Name
--------	--------------

PLANTA GERAL DE REDE VIÁRIA E SINALIZAÇÃO
PLANTA COMPATIBILIZADA COM PROJETO CICLOVIA
PLANTA COM AS INTERSEÇÕES P3 e P4

Colaboração	Tipo	Código	Código
Antônio Mendes, arq. (3787)		8 - 1 1 1 - M I X - O E R	
Tróia Salinas, arq. (5462)			
Ana Carolina Horta, arq. (13636)			
Odílio Freire, arq. paisagista		8-111-P1P-C0281-INTERSECCOES CARTOGRAFIA-007A-V01	
João Santos, eng.			
Alterado por	Lost Change	Data	Date Escala Scale

shorta - 29/07/2022 JULHO 2022 1:1000
 Número do Desenho Drawing number Revisão Rev. C.Int.

Numero do Desenho Drawing number REVISÃO Rev. C. Int.

AROPIP 28.407 A

Disciplina: Fase: Grupo: Número: Folha:

Autor do Projecto: Miguel Saraiva, arq.to (5500/s)

Este desenho é propriedade intelectual dos seus autores, não podendo, sem prévia autorização, ser reproduzido ou usado para qualquer fim a não ser o aqui indicado.
Este desenho foi desenvolvido com versões de software AUTOCAD® devidamente licenciadas de acordo com o "Contrato de Licença de Software Autodesk" da Autodesk, Inc.*

50 A1