


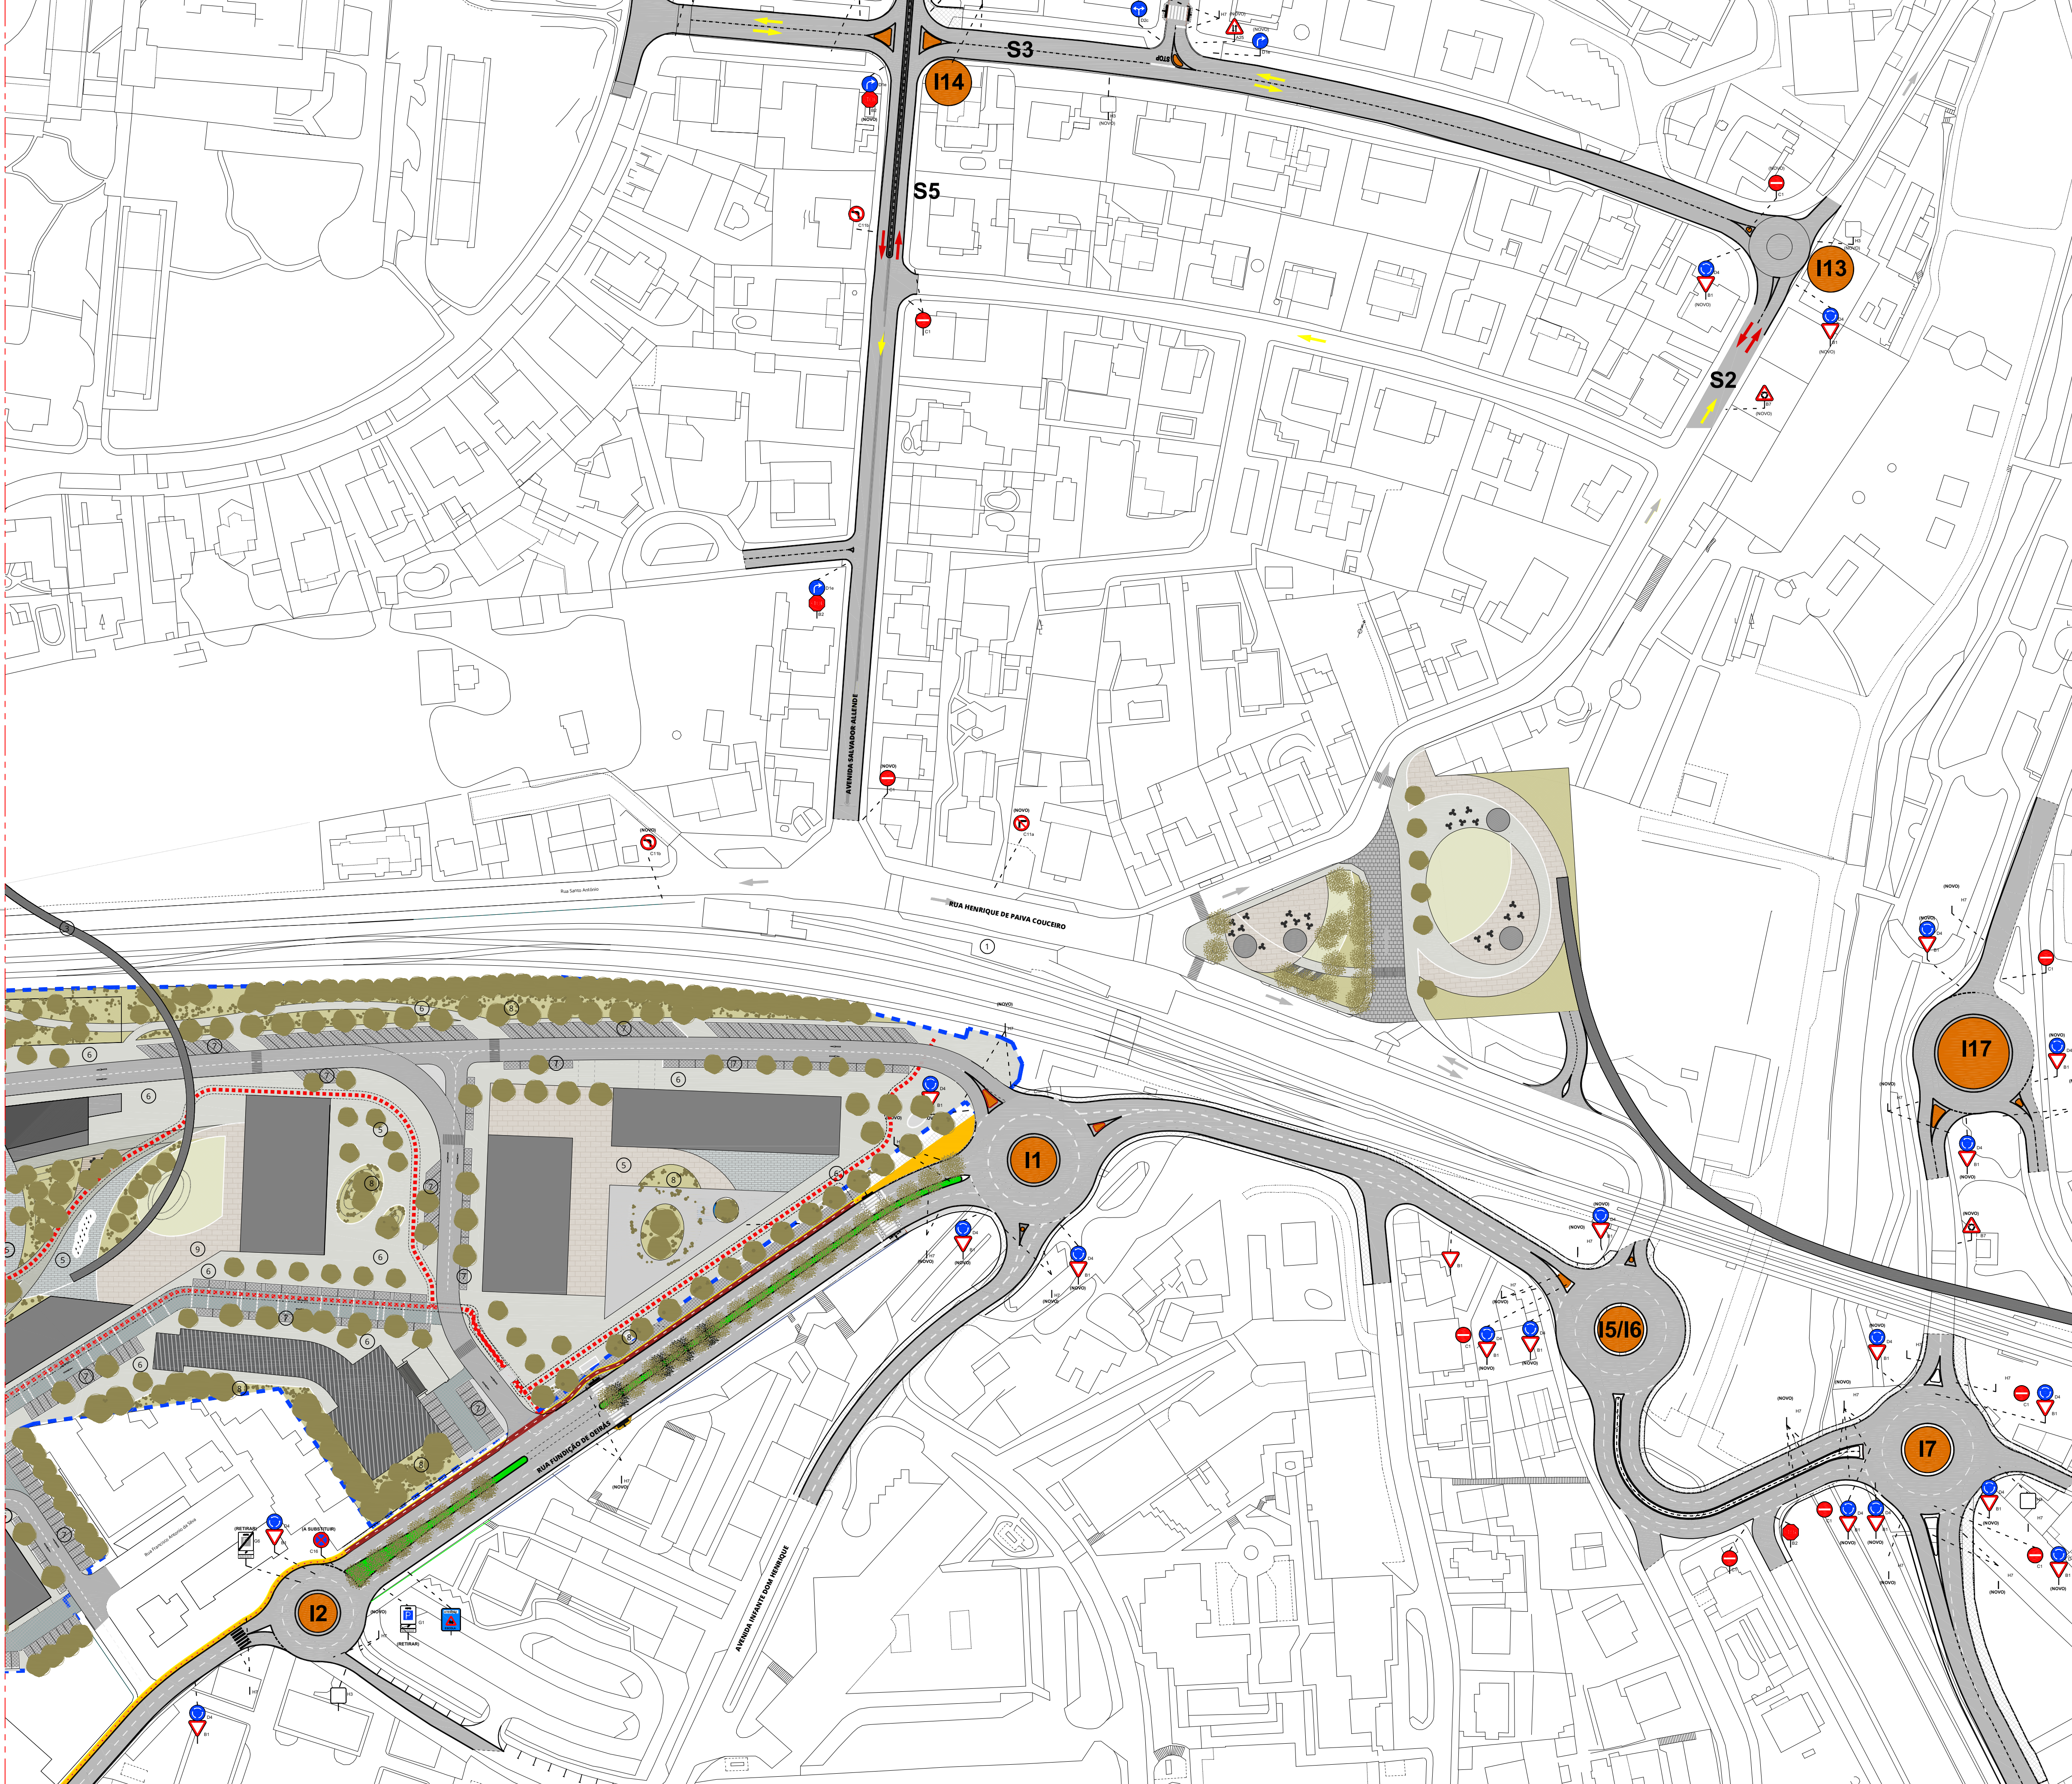

LEGENDA

LIMITE ÁREA A LOTEAR: 82.867,00 m²

LIMITE DO CONCELHO

Faixa de rodagem em betuminoso

CLASSE B - Faixa de rodagem em granito

CLASSE C - Faixa de rodagem em betão poroso

CLASSE D - Passeio em betão poroso

CLASSE E - Pista ciclável partilhada

CLASSE F - Gidwá

CLASSE G - Passeio em Calçada de Vidro

Passadeira (Lajea Estrada)

Passadeira (Lajea Plimada)

Áreas verdes (projeto específico)

Landil em betão - L30

Landil em betão - L15

Landil em betão - L7

Nota:

Consultar planos de pavimentação para estruturas de pavimento

- INTERSEÇÕES
- 11

INTERSEÇÃO ENTRE A RUA FUNDIÇÃO DE OEIRAS E AV. INFANTE D. HENRIQUE - SUBSTITUIÇÃO DA INTERSEÇÃO PRIORITÁRIA POR UMA INTERSEÇÃO GIRATÓRIA;
- 12

INTERSEÇÃO ENTRE A RUA FUNDIÇÃO DE OEIRAS E RUA ENG. GUILHERME GOMES DOS SANTOS - REFORMULAÇÃO DA GEOMETRIA DA INTERVENÇÃO EXISTENTE;
- 15

INTERSEÇÃO GIRATÓRIA ENTRE A RUA DA FUNDIÇÃO DE OEIRAS, A RUA HENRIQUE DE PAIVA COUCHEIRO E O LARGO ALMIRANTE GAGO COUTINHO E INTERSEÇÃO ENTRE O LARGO ALMIRANTE GAGO COUTINHO, A RUA DE SÃO PEDRO DO AREEIRO E A RUA D. JOÃO DE CASTRO;
- 16

INTERSEÇÃO ENTRE O LARGO ALMIRANTE GAGO COUTINHO E A RUA JOSÉ DIOGO DA SILVA;
- 17

INTERSEÇÃO ENTRE O LARGO ALMIRANTE GAGO COUTINHO E A RUA JOSÉ DIOGO DA SILVA;
- 113

SUBSTITUIÇÃO DA INTERSEÇÃO POR UMA INTERSEÇÃO GIRATÓRIA
- 114

INTERSEÇÃO ENTRE A RUA DO DESEMBARGADOR FARIA E A RUA DA QUINTA GRANDE
- 117

INTERSEÇÃO GIRATÓRIA ENTRE A AV. BRASIL E A RUA JOSÉ DIOGO DA SILVA
- SECÇÕES
- S1

SECÇÃO DA RUA FUNDIÇÃO DE OEIRAS, DESDE A RUA GUILHERME GOMES DOS SANTOS ATÉ À "LINHA DE CAMINHO DE FERRO" - ALTERAÇÃO DO ATUAL PERFIL TRANSVERSAL DA RUA (2X1 VIAS) PARA UM PERFIL TRANSVERSAL TIPO SE SECÇÃO 202 VIAS
- S2

SECÇÃO NA RUA DESEMBARGADOR FARIA, ENTRE A RUA QUINTA GRANDE E A RUA CAMINHO DA QUINTA
- S3

SECÇÃO DA RUA QUINTA GRANDE ENTRE A AV. SALVADOR ALLENDE E A RUA LAGARES DA SILVA
- S4

SECÇÃO DA AV. SALVADOR ALLENDE ENTRE A AV. DA REPÚBLICA E A RUA QUINTA GRANDE
- S5

SECÇÃO DA AV. SALVADOR ALLENDE ENTRE A RUA QUINTA GRANDE E A RUA CAMINHO DA QUINTA

06	A	Apresentação de elementos de acordo com reunião técnica	2022/04/13
05	A	Resposta notificação SAI-CHQ/2020/12930	2021/03/29
01	A	Resposta notificação SAI-CHQ/2019/29925	2020/03/04
Revisão		Descrição	Data
Proprietário / Promotor			Dono / Promotor

Arquitetura / Coordenação

Arquitetura / Coordenação

SARAIVA+ASSOCIADOS

25 Years. We are just starting.

Proprietário / Promotor

Dono / Promotor

Título do Projeto

Project Title

Localização

Location

Disciplina

Discipline

Fase

Stage

Desenho

Drawing Name

Título		PLANTA GERAL DE REDE VIÁRIA E SINALIZAÇÃO	
Título do Projeto		PLANTA COMPATIBILIZADA COM PROJETO CICLOVIA	
Título do Projeto		PLANTA COM AS INTERSEÇÕES P1,P2,P5,P6,S2,P13,P15,P16,S3,S4,S5	
Colaboração	Item	Código	Cód.
André Mendes, arq. to (07876)	8	- 1,1,1,1 - M I X -	O E R
Thiago Sales, arq. to (84034)			
Ana Carolina Henri, arq. to (38384)			
Cláudia Faria, arq. to (38384)			
João Santos, eng.			
Alterado por	Last Change	Data	Scale
arq. to - 28/07/2022		JULHO 2022	1:1000
Número do Desenho	Drawing Number	Revisão	Rev.
			C. Inf.

ARQP.PIP

28.707A