


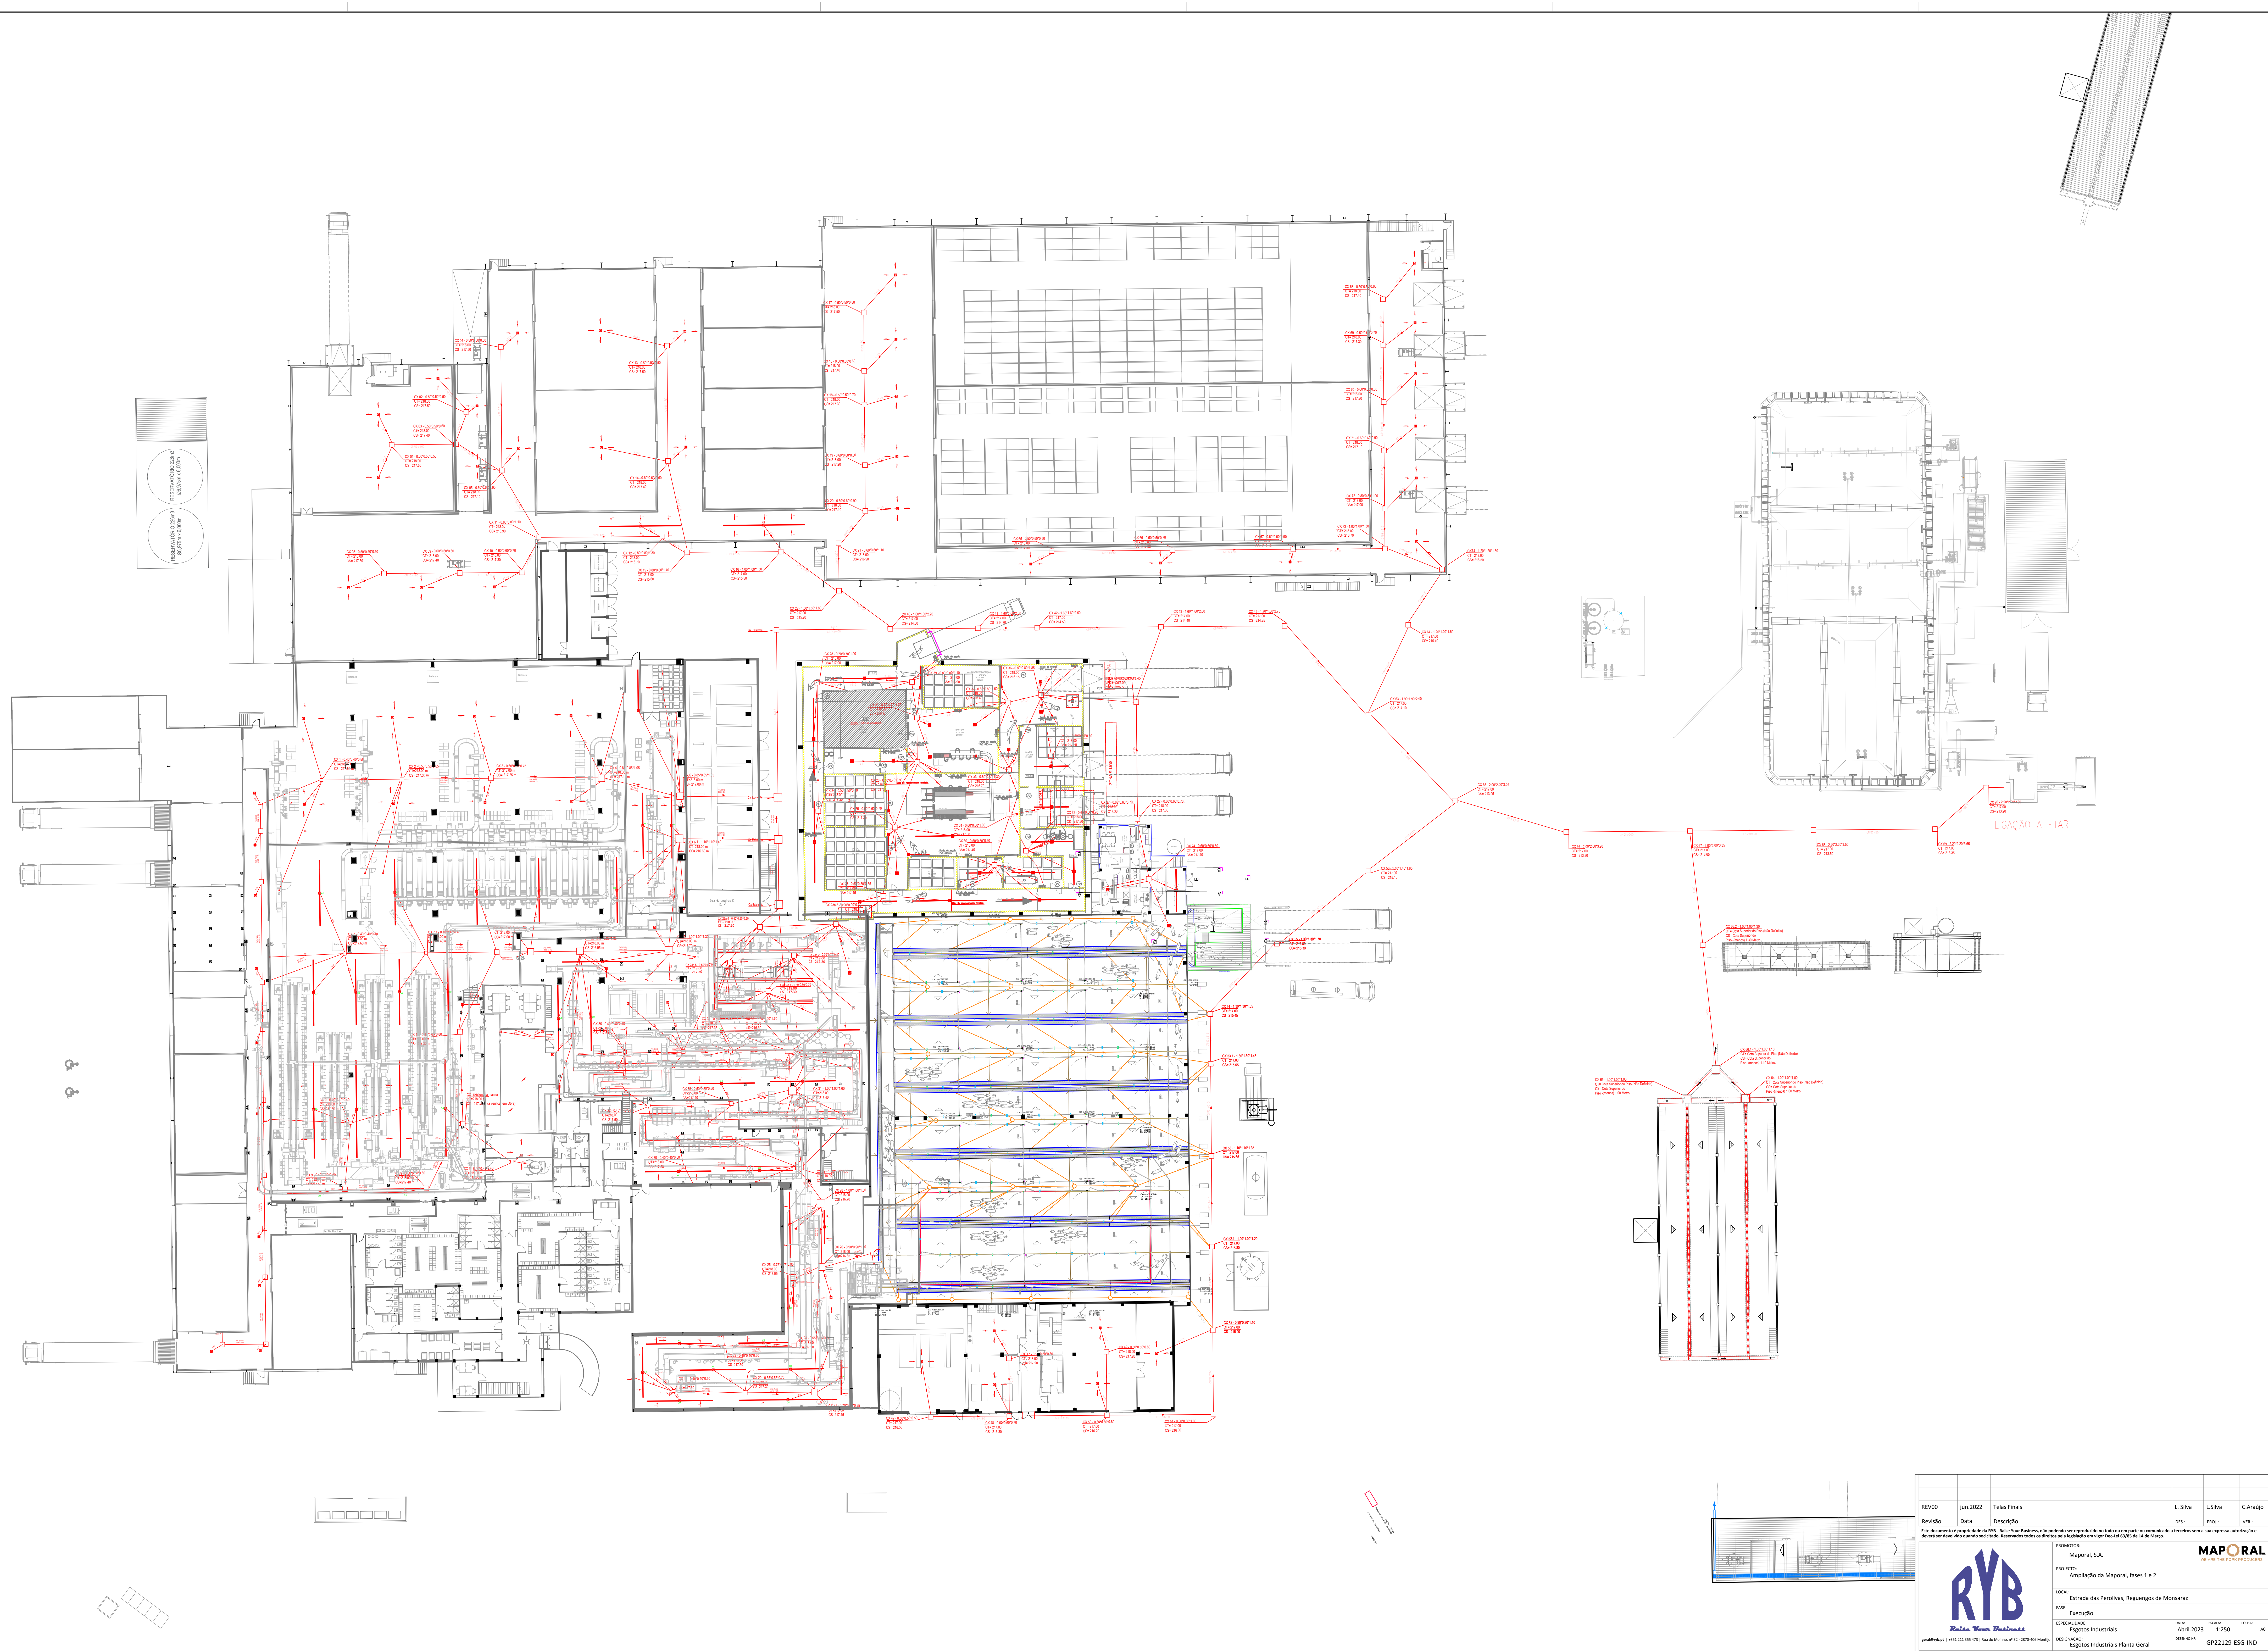

REV00	jun.2022	Telas Finais	L.Silva	L.Silva	C.Araújo
Revisão	Data	Descrição	DES.	PROJ.	VER.
Este documento é propriedade da RYB - Rota Your Business, não podendo ser reproduzido ou usado em qualquer forma sem a autorização expressa e escrita da RYB. Reservados todos os direitos para utilização em vigor nos termos do Regulamento da UE de 2016.					
Rota Your Business Indústria 1-201 212 919 Rua da Indústria, 17-21 4700-400 Matosinhos PROJETO: Ampliação da Maporal, fases 1 e 2 LOCAL: Estrada das Perolivas, Reguengo de Monsaraz FASE: Execução ESPECIALIDADE: Esgotos Industriais DESIGNAÇÃO: Esgotos Industriais Planta Geral					
Maporal, S.A. PROJETO: Ampliação da Maporal, fases 1 e 2 LOCAL: Estrada das Perolivas, Reguengo de Monsaraz FASE: Execução ESPECIALIDADE: Esgotos Industriais DESIGNAÇÃO: Esgotos Industriais Planta Geral			DATA: Abril 2023 ESCALA: 1:250 FOLHA: 40 PROJETO: GP22129-ESG-IND		

