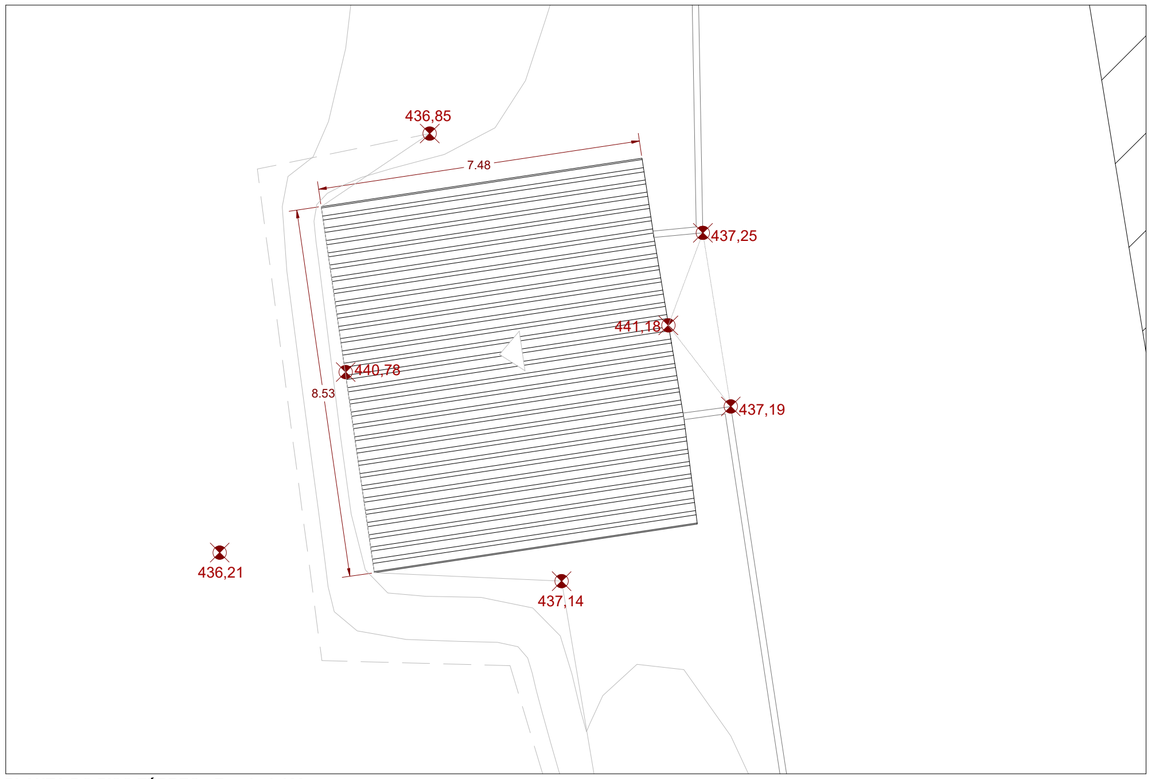

PLANTA DO PISO TÉRREO - Escala 1:100

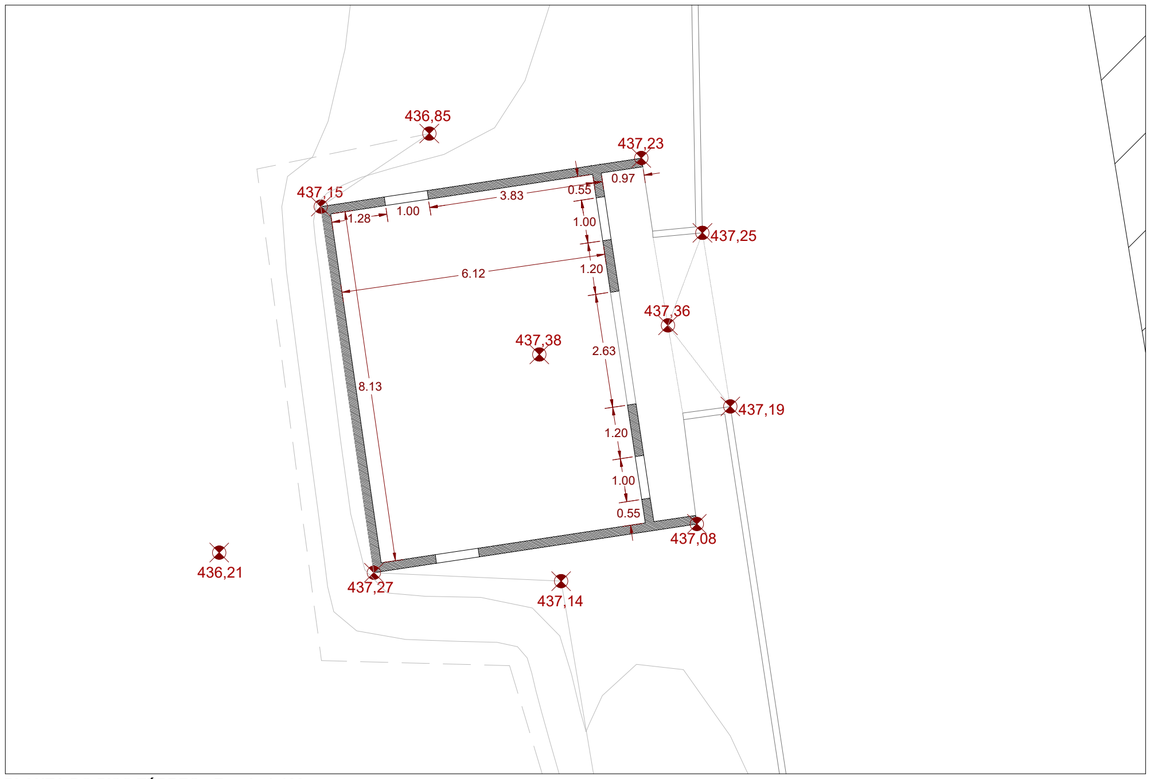

PLANTA DO PISO TÉRREO - Escala 1:100

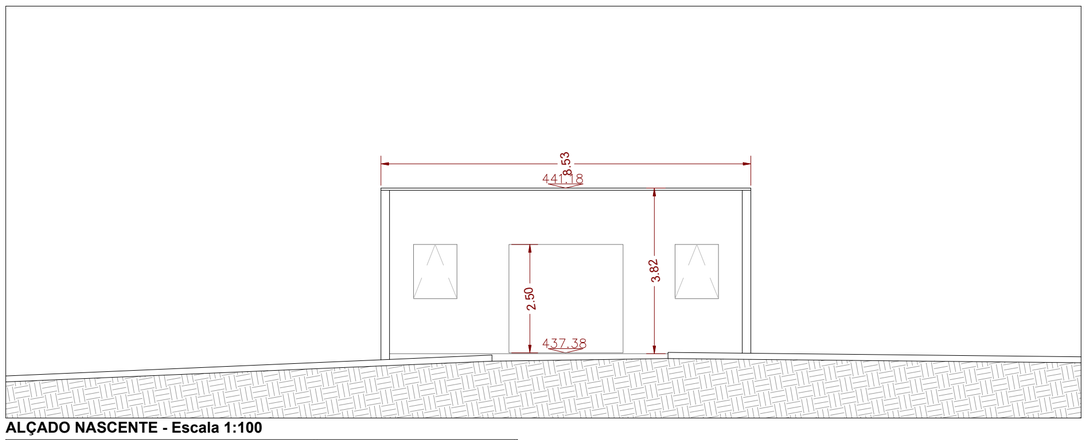

ALÇADO NASCENTE - Escala 1:100

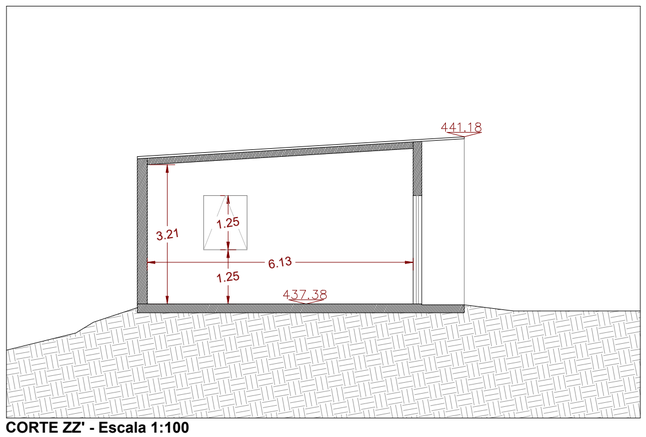

CORTE ZZ' - Escala 1:100

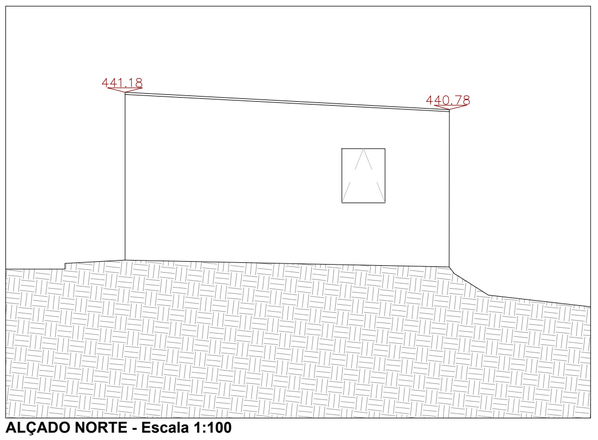

ALÇADO NORTE - Escala 1:100

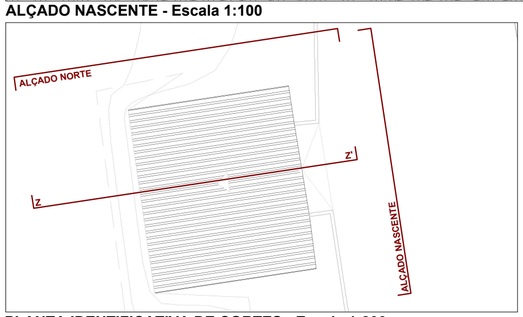

PLANTA IDENTIFICATIVA DE CORTES - Escala 1:200

N

REQUERENTE:	SONAE ARAUCO PORTUGAL, S.A.
LOCAL:	LUGAR DE ÁGUA LEVADA 3534-956 MANGUALDE
ESC.: 1:100	UNIDADE INDUSTRIAL
DATA: OUTUBRO 2026	DESIG.: ARRECADAÇÃO FEM PLANTAS, CORTES E ALÇADOS
	DES. Nº A11

(594 x 420 mm)