
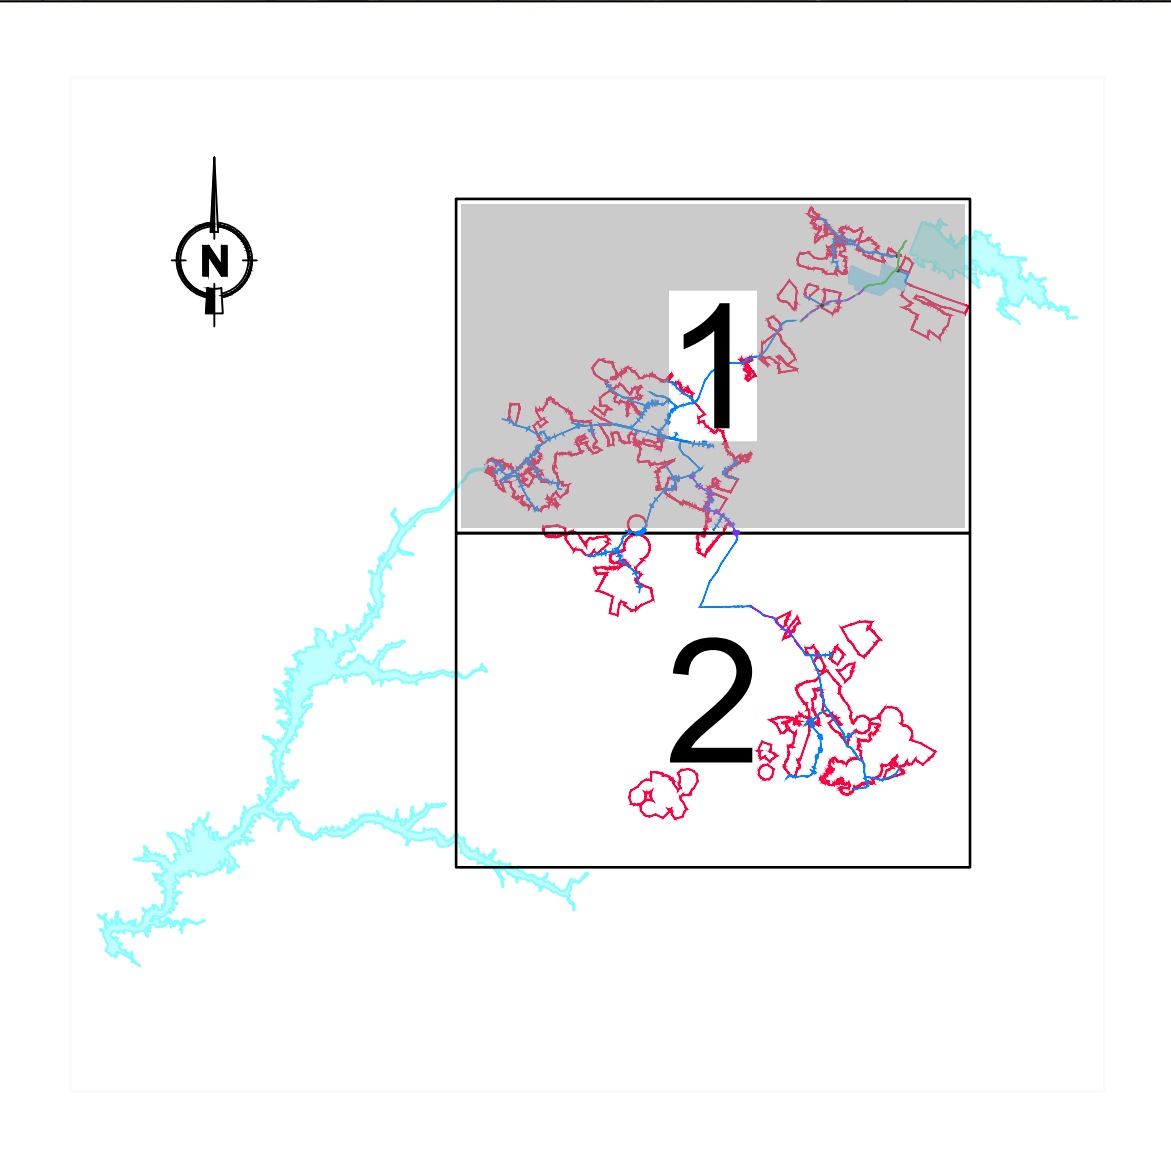


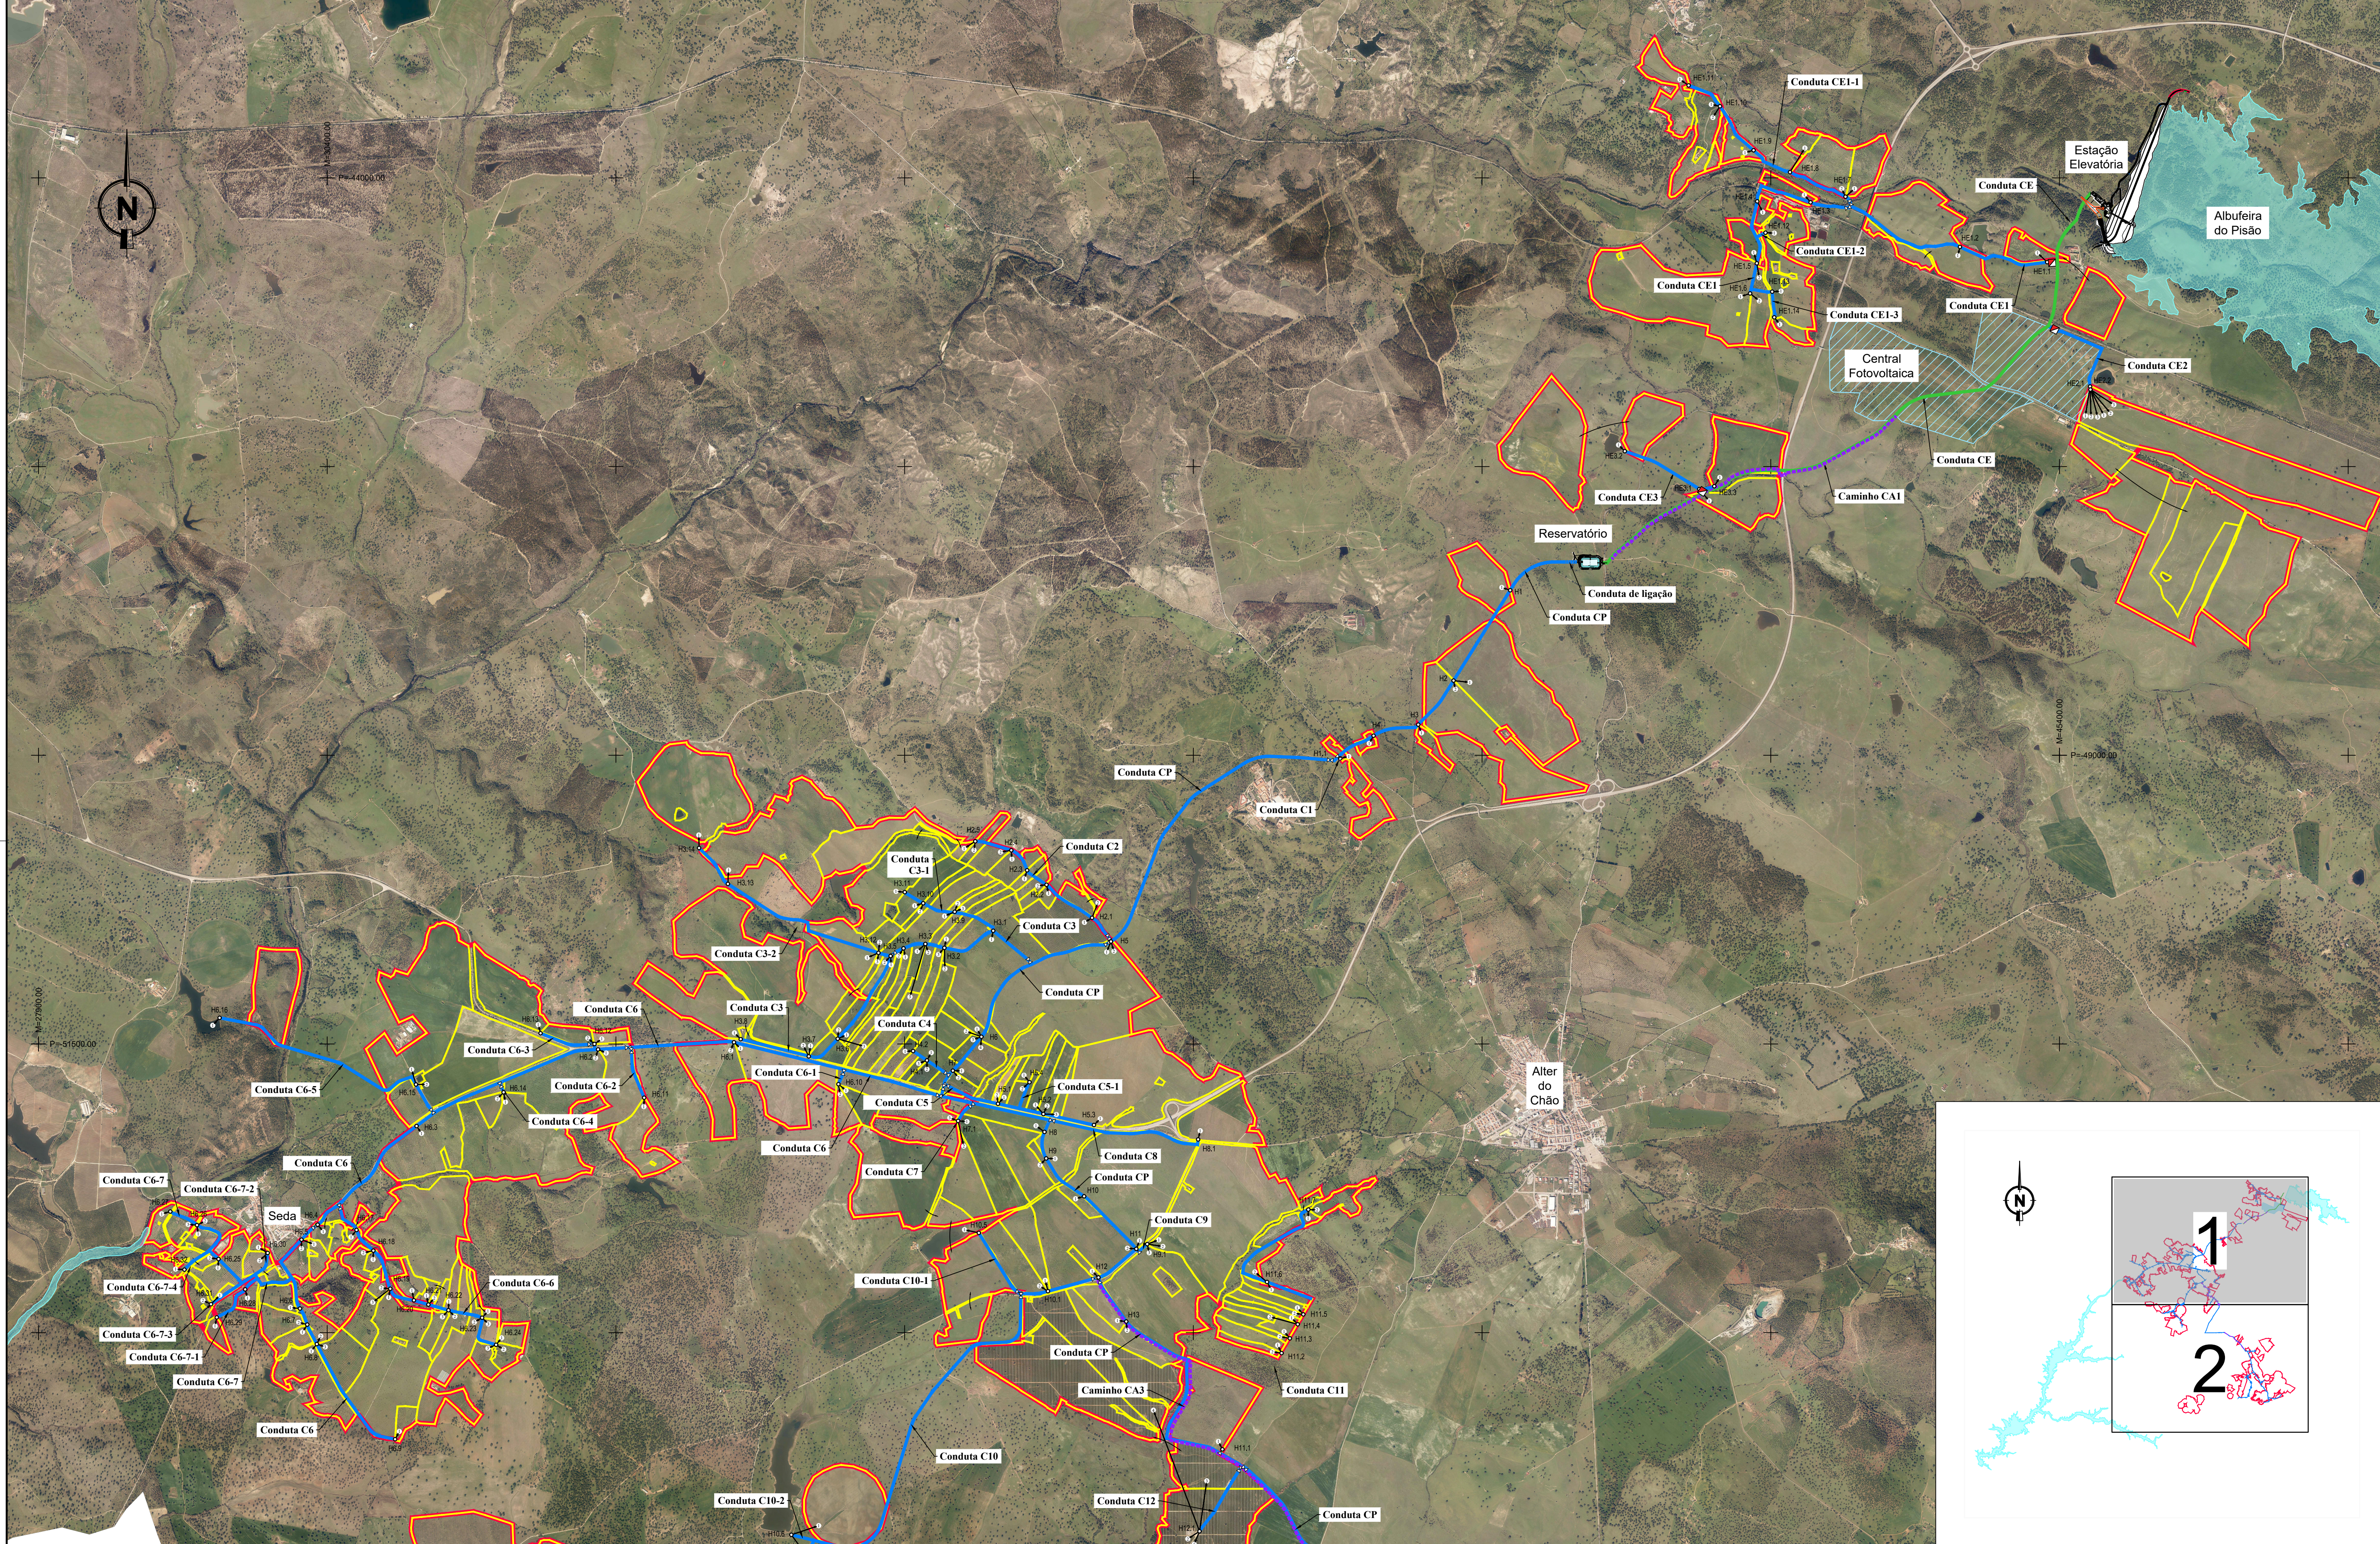

CONVENÇÕES

- Perímetro de Rega

- Rede de rega

- Unidade de Rega

- Conduta elevatória

- Boca de rega

- Válvula de seccionamento

- Hidrante

- Rede viária

- Estação de filtração

Sistema de Referência: PT-TM06/ETRS89

Elipsóide: GRS80

Projeção: Transversa de Mercator

Datum Geodésico: ETRS89

1	Revisão geral	CP	SA	Junho 2023			
Revisão	Designação	Desenhou	Aprovou	Data			
Fase	PROJETO DE EXECUÇÃO						
Projecto	S. Azevedo	Desenho	Cecília Passos	Aprova	Sofia Azevedo	Data	Junho 2023
Código do Ficheiro:	C871-REG-PE-002-R1		Contrato:	C871		Escala:	1:25 000

DGADR

DIREÇÃO-GERAL DE AGRICULTURA E DESENVOLVIMENTO RURAL

PROJETO DE EXECUÇÃO DE INFRAESTRUTURAS DE REGADIO DO APROVEITAMENTO HIDROAGRÍCOLA DO CRATO

REDE DE REGA. BLOCO DO CRATO

PLANTA GERAL DA REDE DE REGA

(Folha 1/2)

Campo d'Água


Engenharia e Gestão, Lda.

Desenho n.º

Revisão

002

1

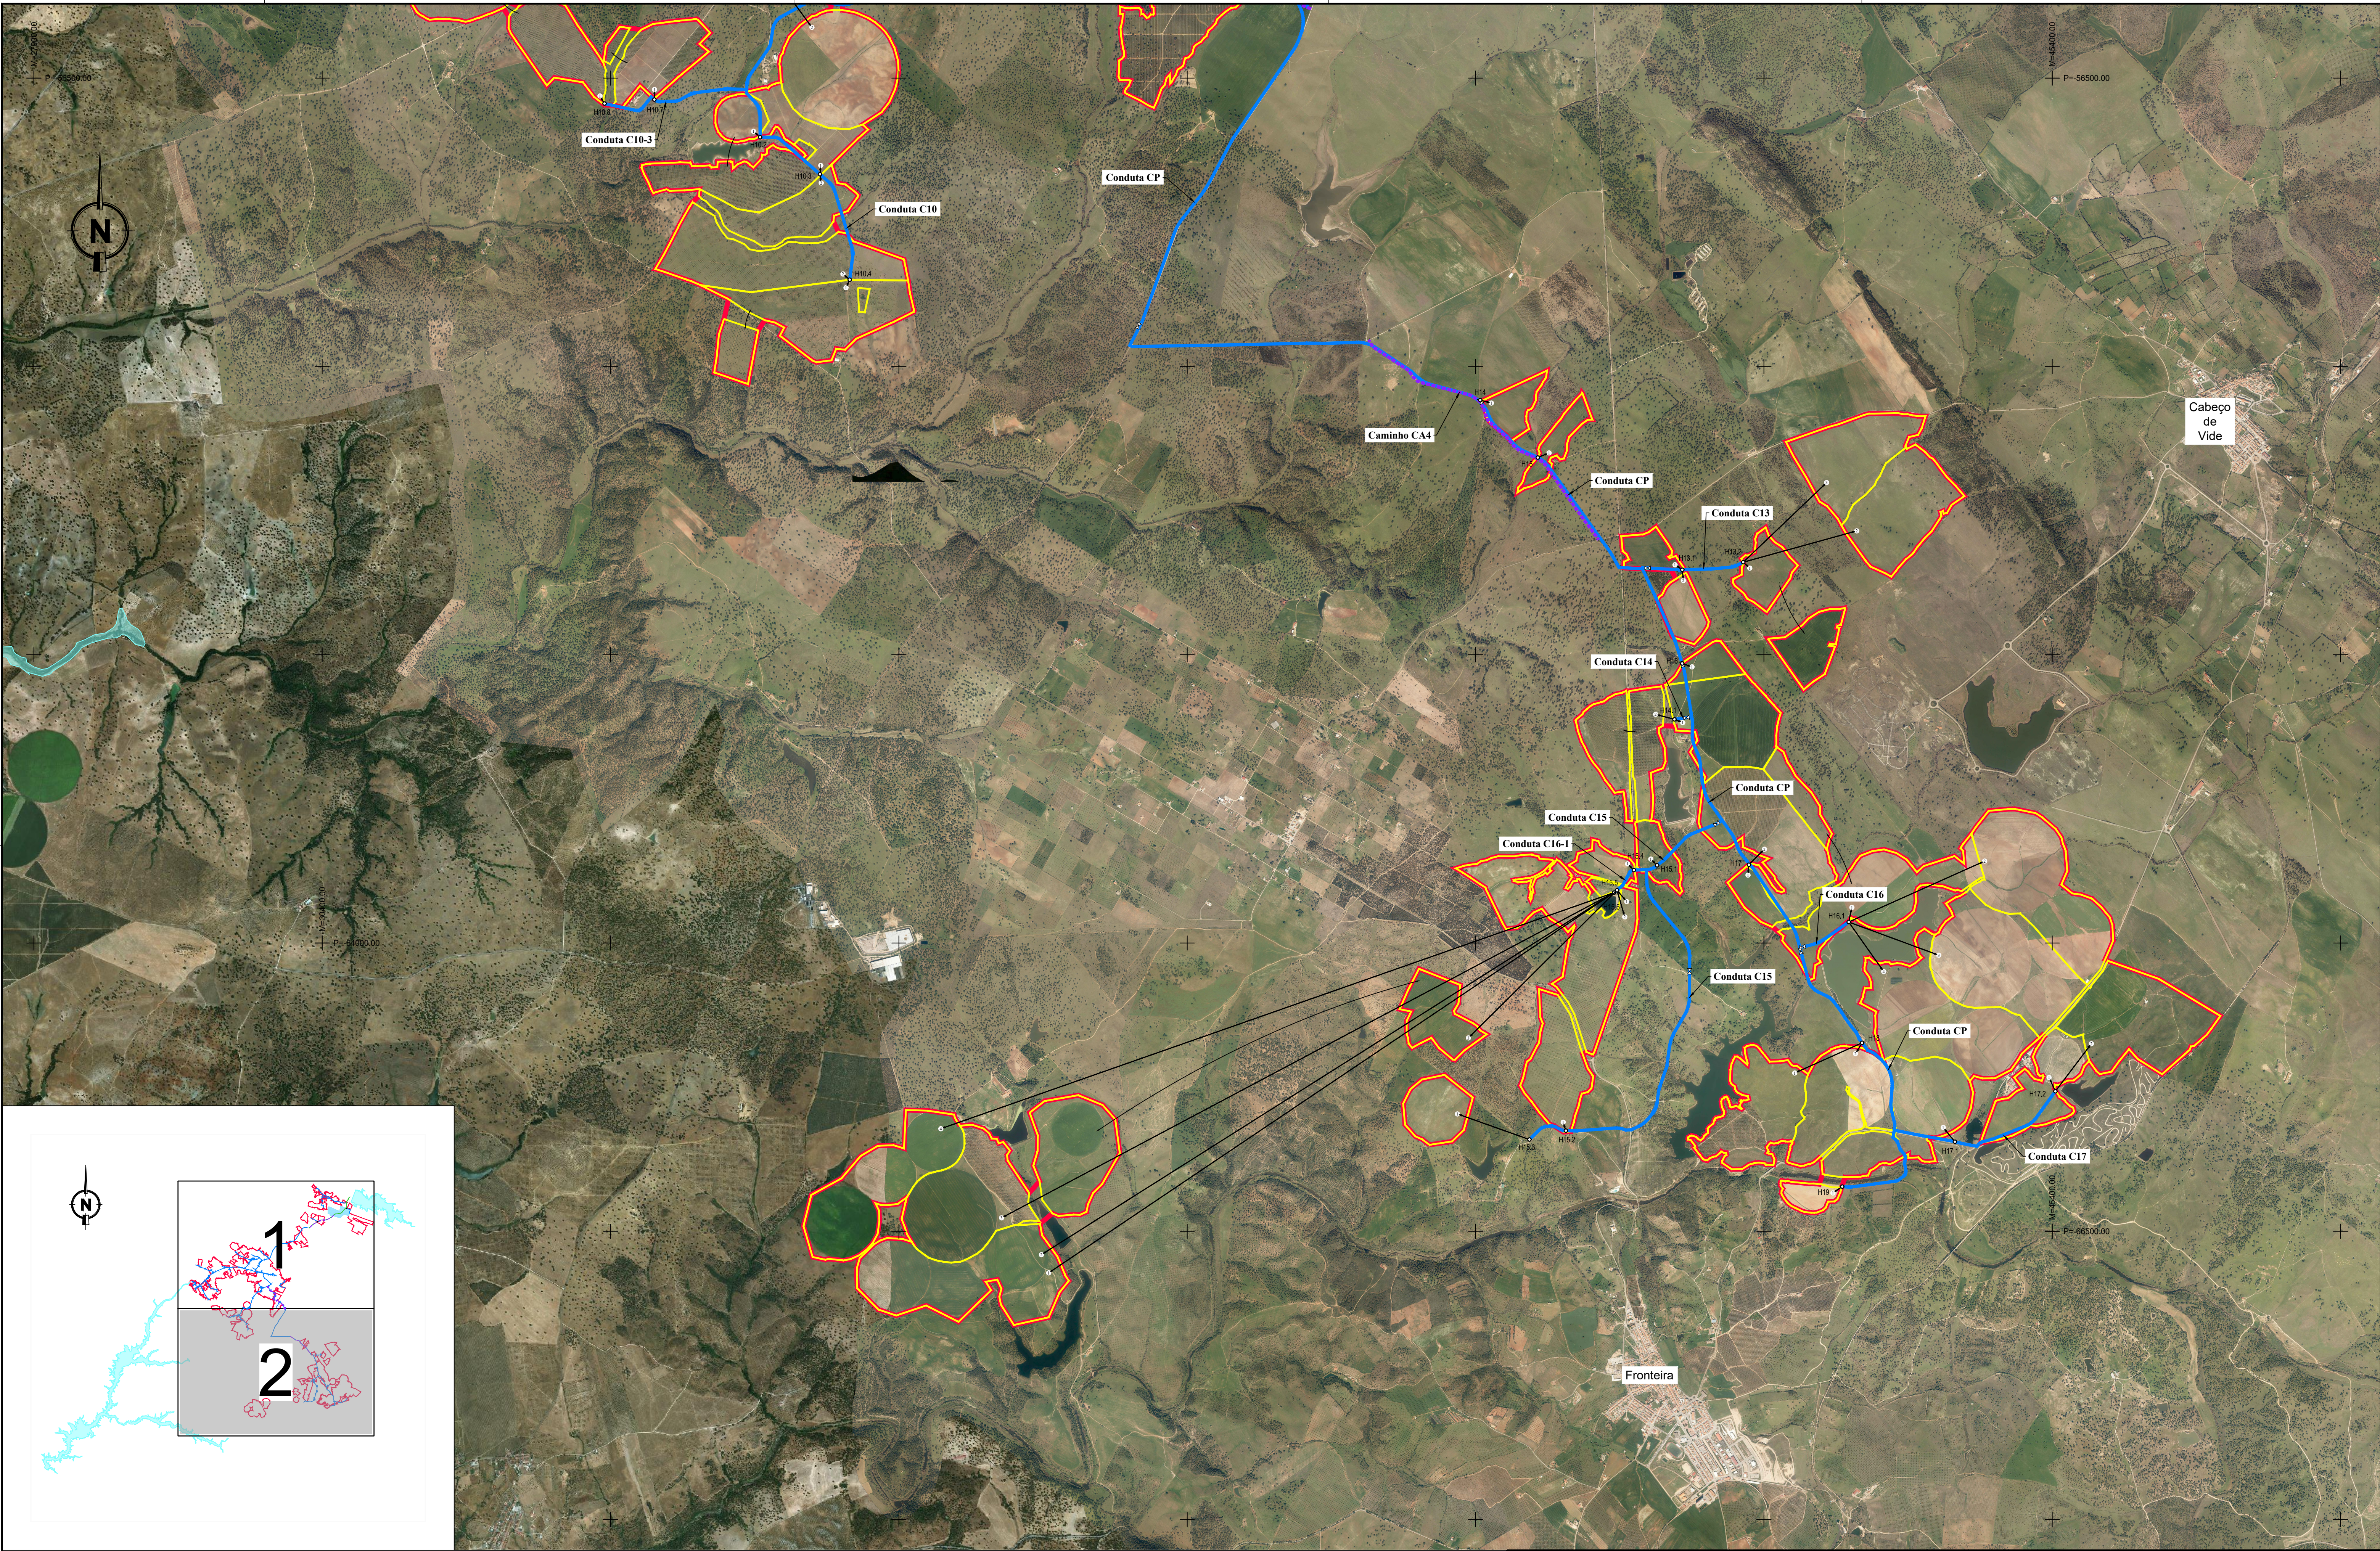

CONVENÇÕES

- Perímetro de Rega

- Rede de rega

- Unidade de Rega

- Conduta elevatória

- Rede viária

- Válvula de seccionamento

- Hidrante

- Boca de rega

- Estação de filtração

Sistema de Referência: PT-TM06/ETRS89

Elipsóide: GRS80

Projeção: Transversa de Mercator

Datum Geodésico: ETRS89

1	Revisão geral	CP	SA	Junho 2023
Revisão	Designação	Desenhou	Aprovou	Data
Fase				
PROJECTO DE EXECUÇÃO				
Projecto	S. Azevedo	Desenhou	Cecília Passos	Aprovou
Projecto	Margarida Barrão	Desenhou	Sofia Azevedo	Aprovou
Código do Ficheiro:	C871-REG-PE-002-R1	Contrato:	C871	Escalas
				1:25 000

DGADR

DIREÇÃO-GERAL DE AGRICULTURA E DESENVOLVIMENTO RURAL

PROJETO DE EXECUÇÃO DE INFRAESTRUTURAS DE REGADIO DO APROVEITAMENTO HIDROAGRÍCOLA DO CRATO

REDE DE REGA. BLOCO DO CRATO

PLANTA GERAL DA REDE DE REGA

(Folha 2/2)

Campos d'Água

Engenharia e Gestão, Lda.

Desenho n.º

002

Revisão

1