
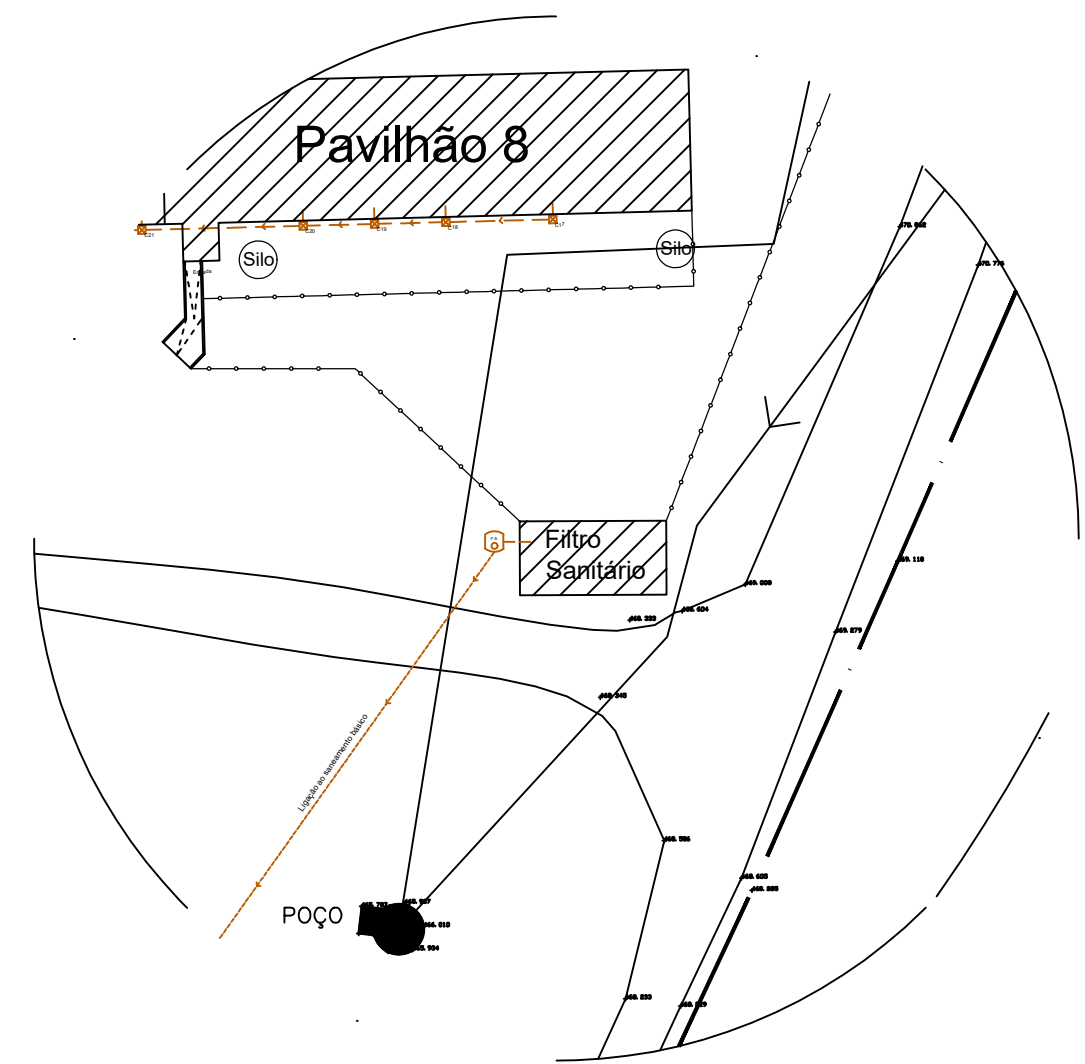


Este desenho é propriedade da FIEL SERRALHARIA, LDA, não podendo ser reproduzido ou comunicado sem autorização prévia

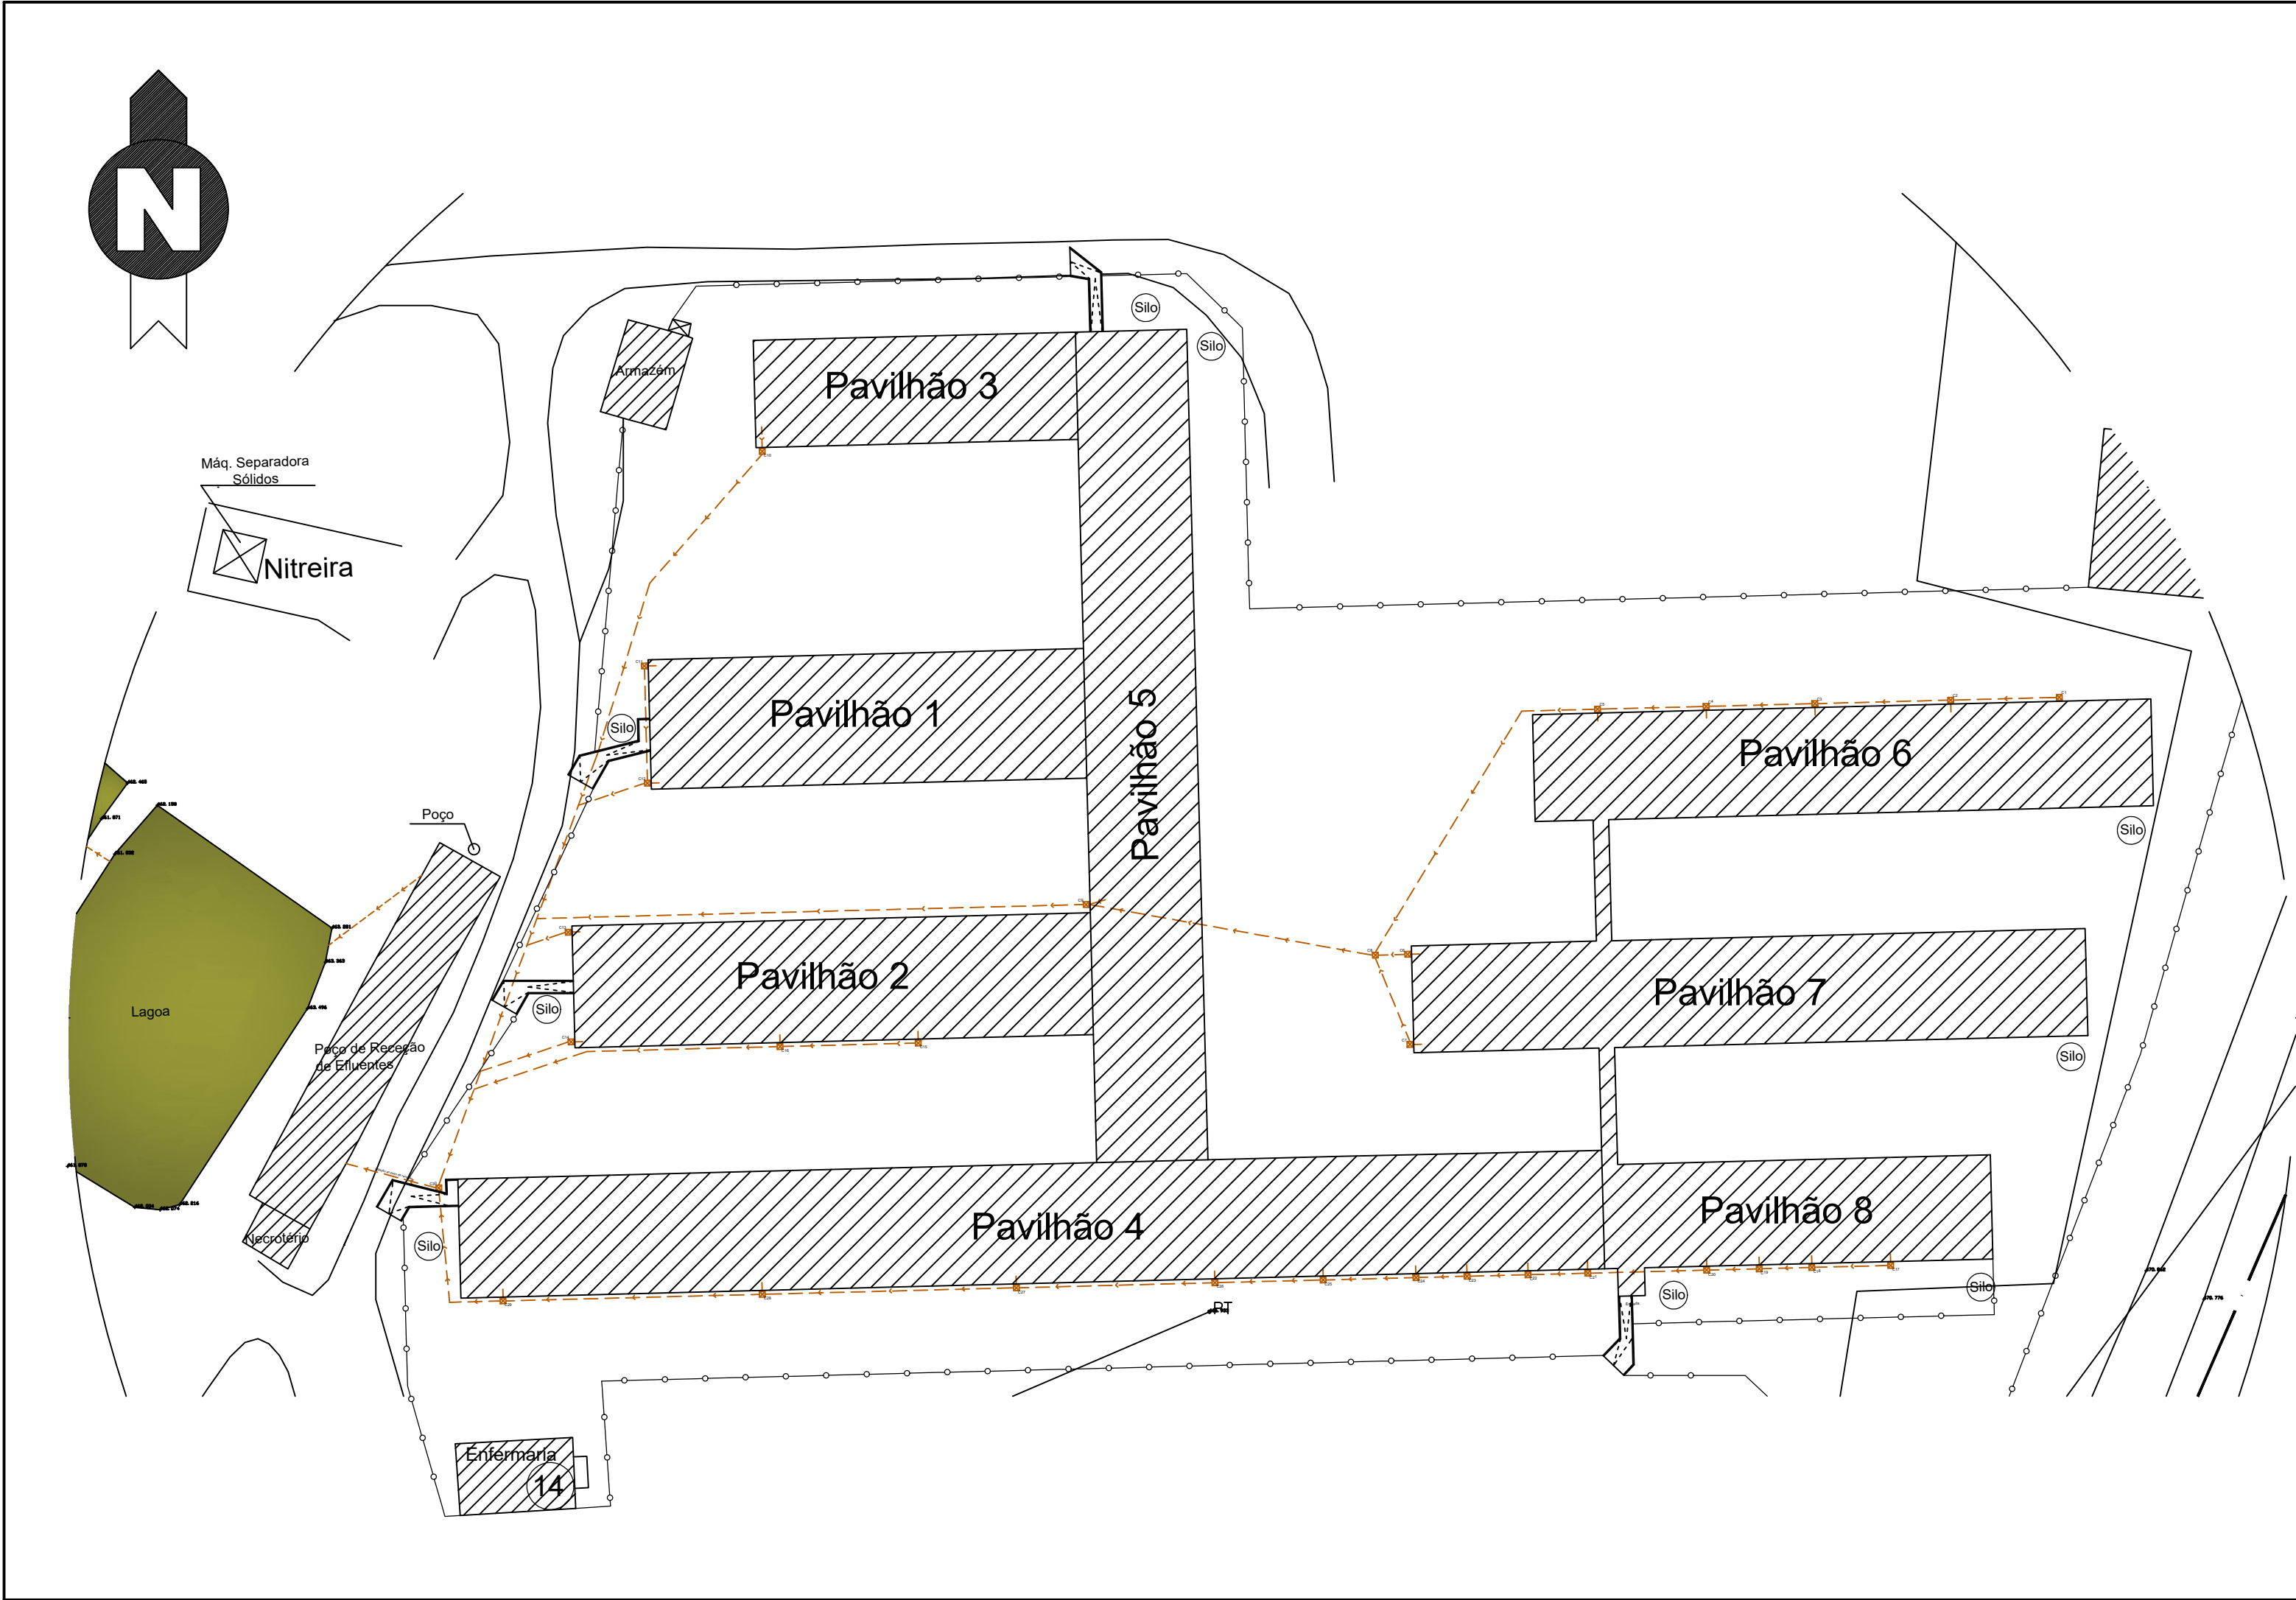

- Rede Esgotos
- Vedação rede
- Caixa de Passagem
- Fossa Séptica

FIEL Serralharia www.serralhariafiel.com serralhariafiel@gmail.com		FIEL SERRALHARIA, Lda - Estrada Nacional 1 - Km 96 - Moleanos 2460-500 Alcobaça	
Data: Setembro 2019		Projecto: REMODELAÇÃO DE EXPLORAÇÃO	
Modificação:		Requerente: ANDRÉ FILIPE DE ALMEIDA ENCARNÇÃO	
Projectista: <i>Rodolfo Costa</i>		Morada: Alcária - Fundão	
Técnico:		Descrição: IMPLANTAÇÃO REDE ESGOTOS	
Local da Obra: Alcária - Fundão			
Escala: 1:500	Projecto n.º:	Desenho n.º: 02.0	