
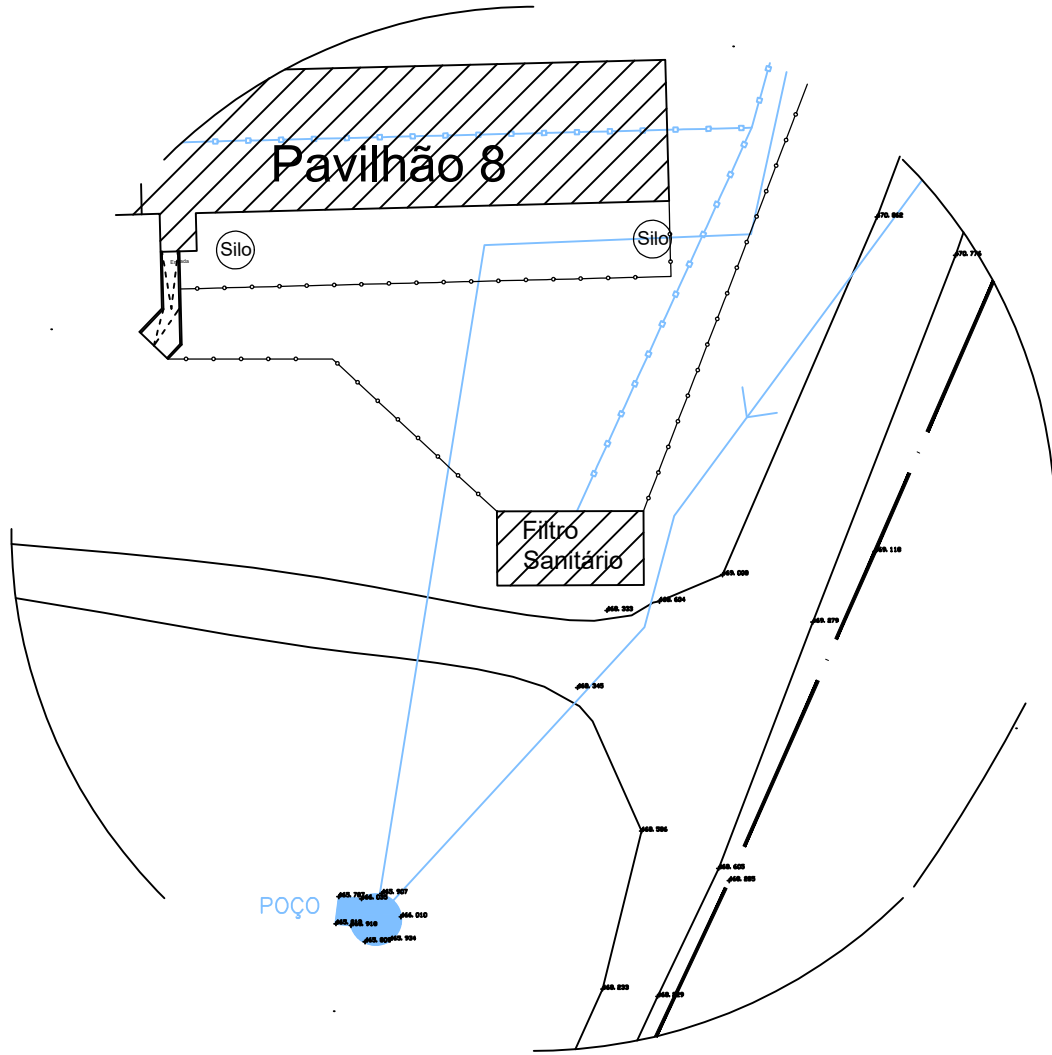


Este desenho é propriedade da FIEL SERRALHARIA, LDA, não podendo ser reproduzido ou comunicado sem autorização prévia

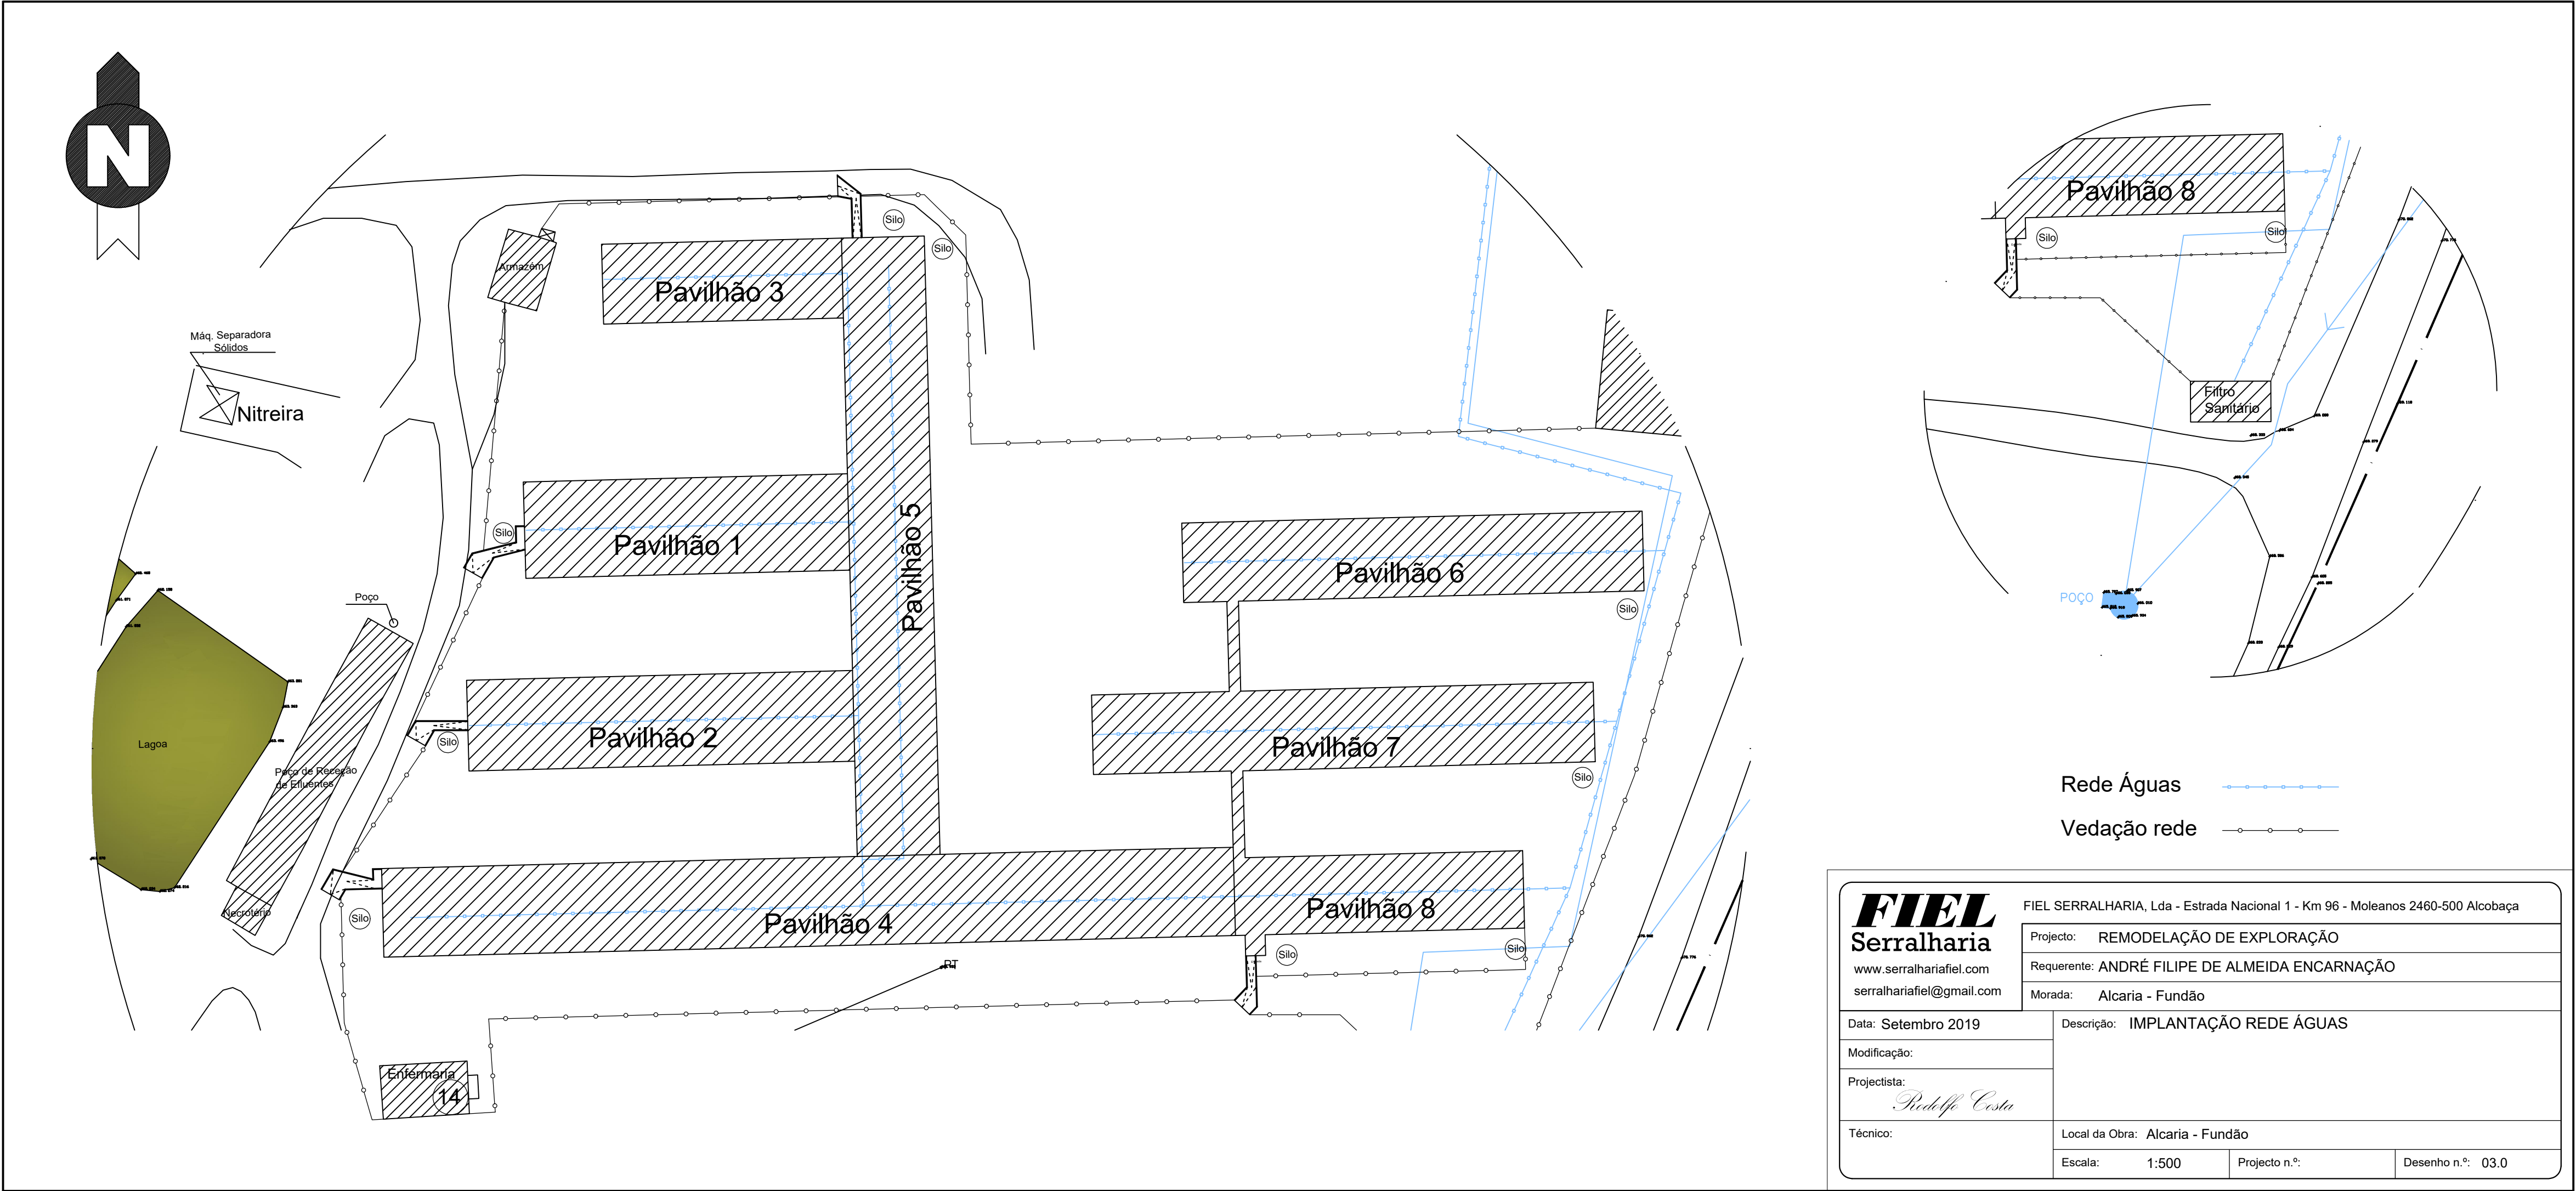

Rede Águas
Vedação rede

FIEL Serralharia www.serralhariafiel.com serralhariafiel@gmail.com				FIEL SERRALHARIA, Lda - Estrada Nacional 1 - Km 96 - Moleanos 2460-500 Alcobaça			
Data: Setembro 2019		Projectista: <i>Rodolfo Costa</i>		Projecto: REMODELAÇÃO DE EXPLORAÇÃO			
Modificação:		Técnico:		Requerente: ANDRÉ FILIPE DE ALMEIDA ENCARNÇÃO			
Morada: Alcária - Fundão		Local da Obra: Alcária - Fundão		Descrição: IMPLANTAÇÃO REDE ÁGUAS			
Escala: 1:500		Projecto n.º:		Desenho n.º: 03.0			