
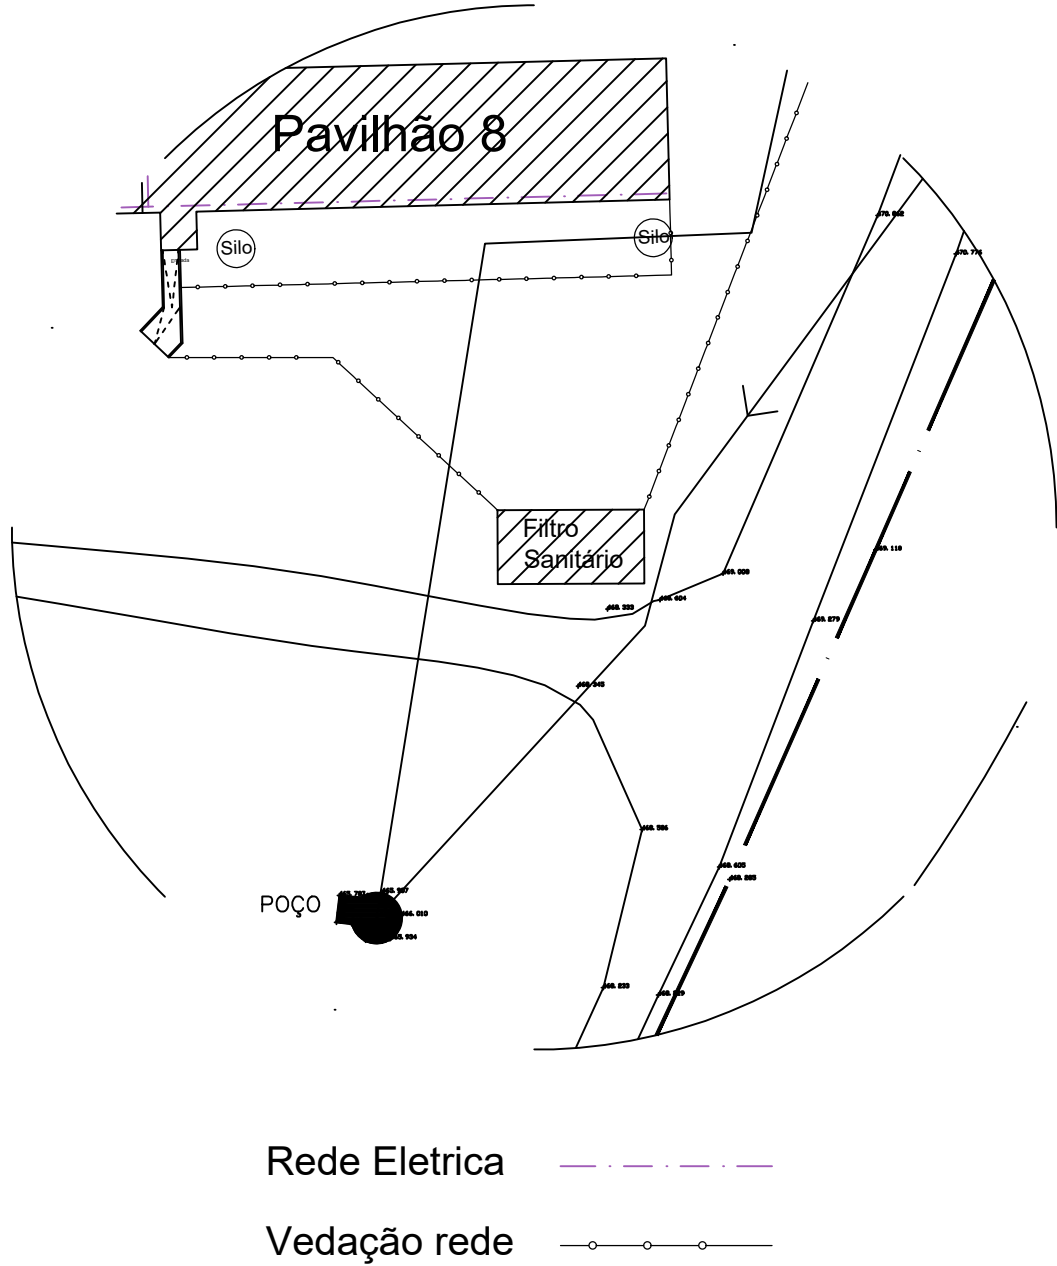


Este desenho é propriedade da FIEL SERRALHARIA, LDA, não podendo ser reproduzido ou comunicado sem autorização prévia

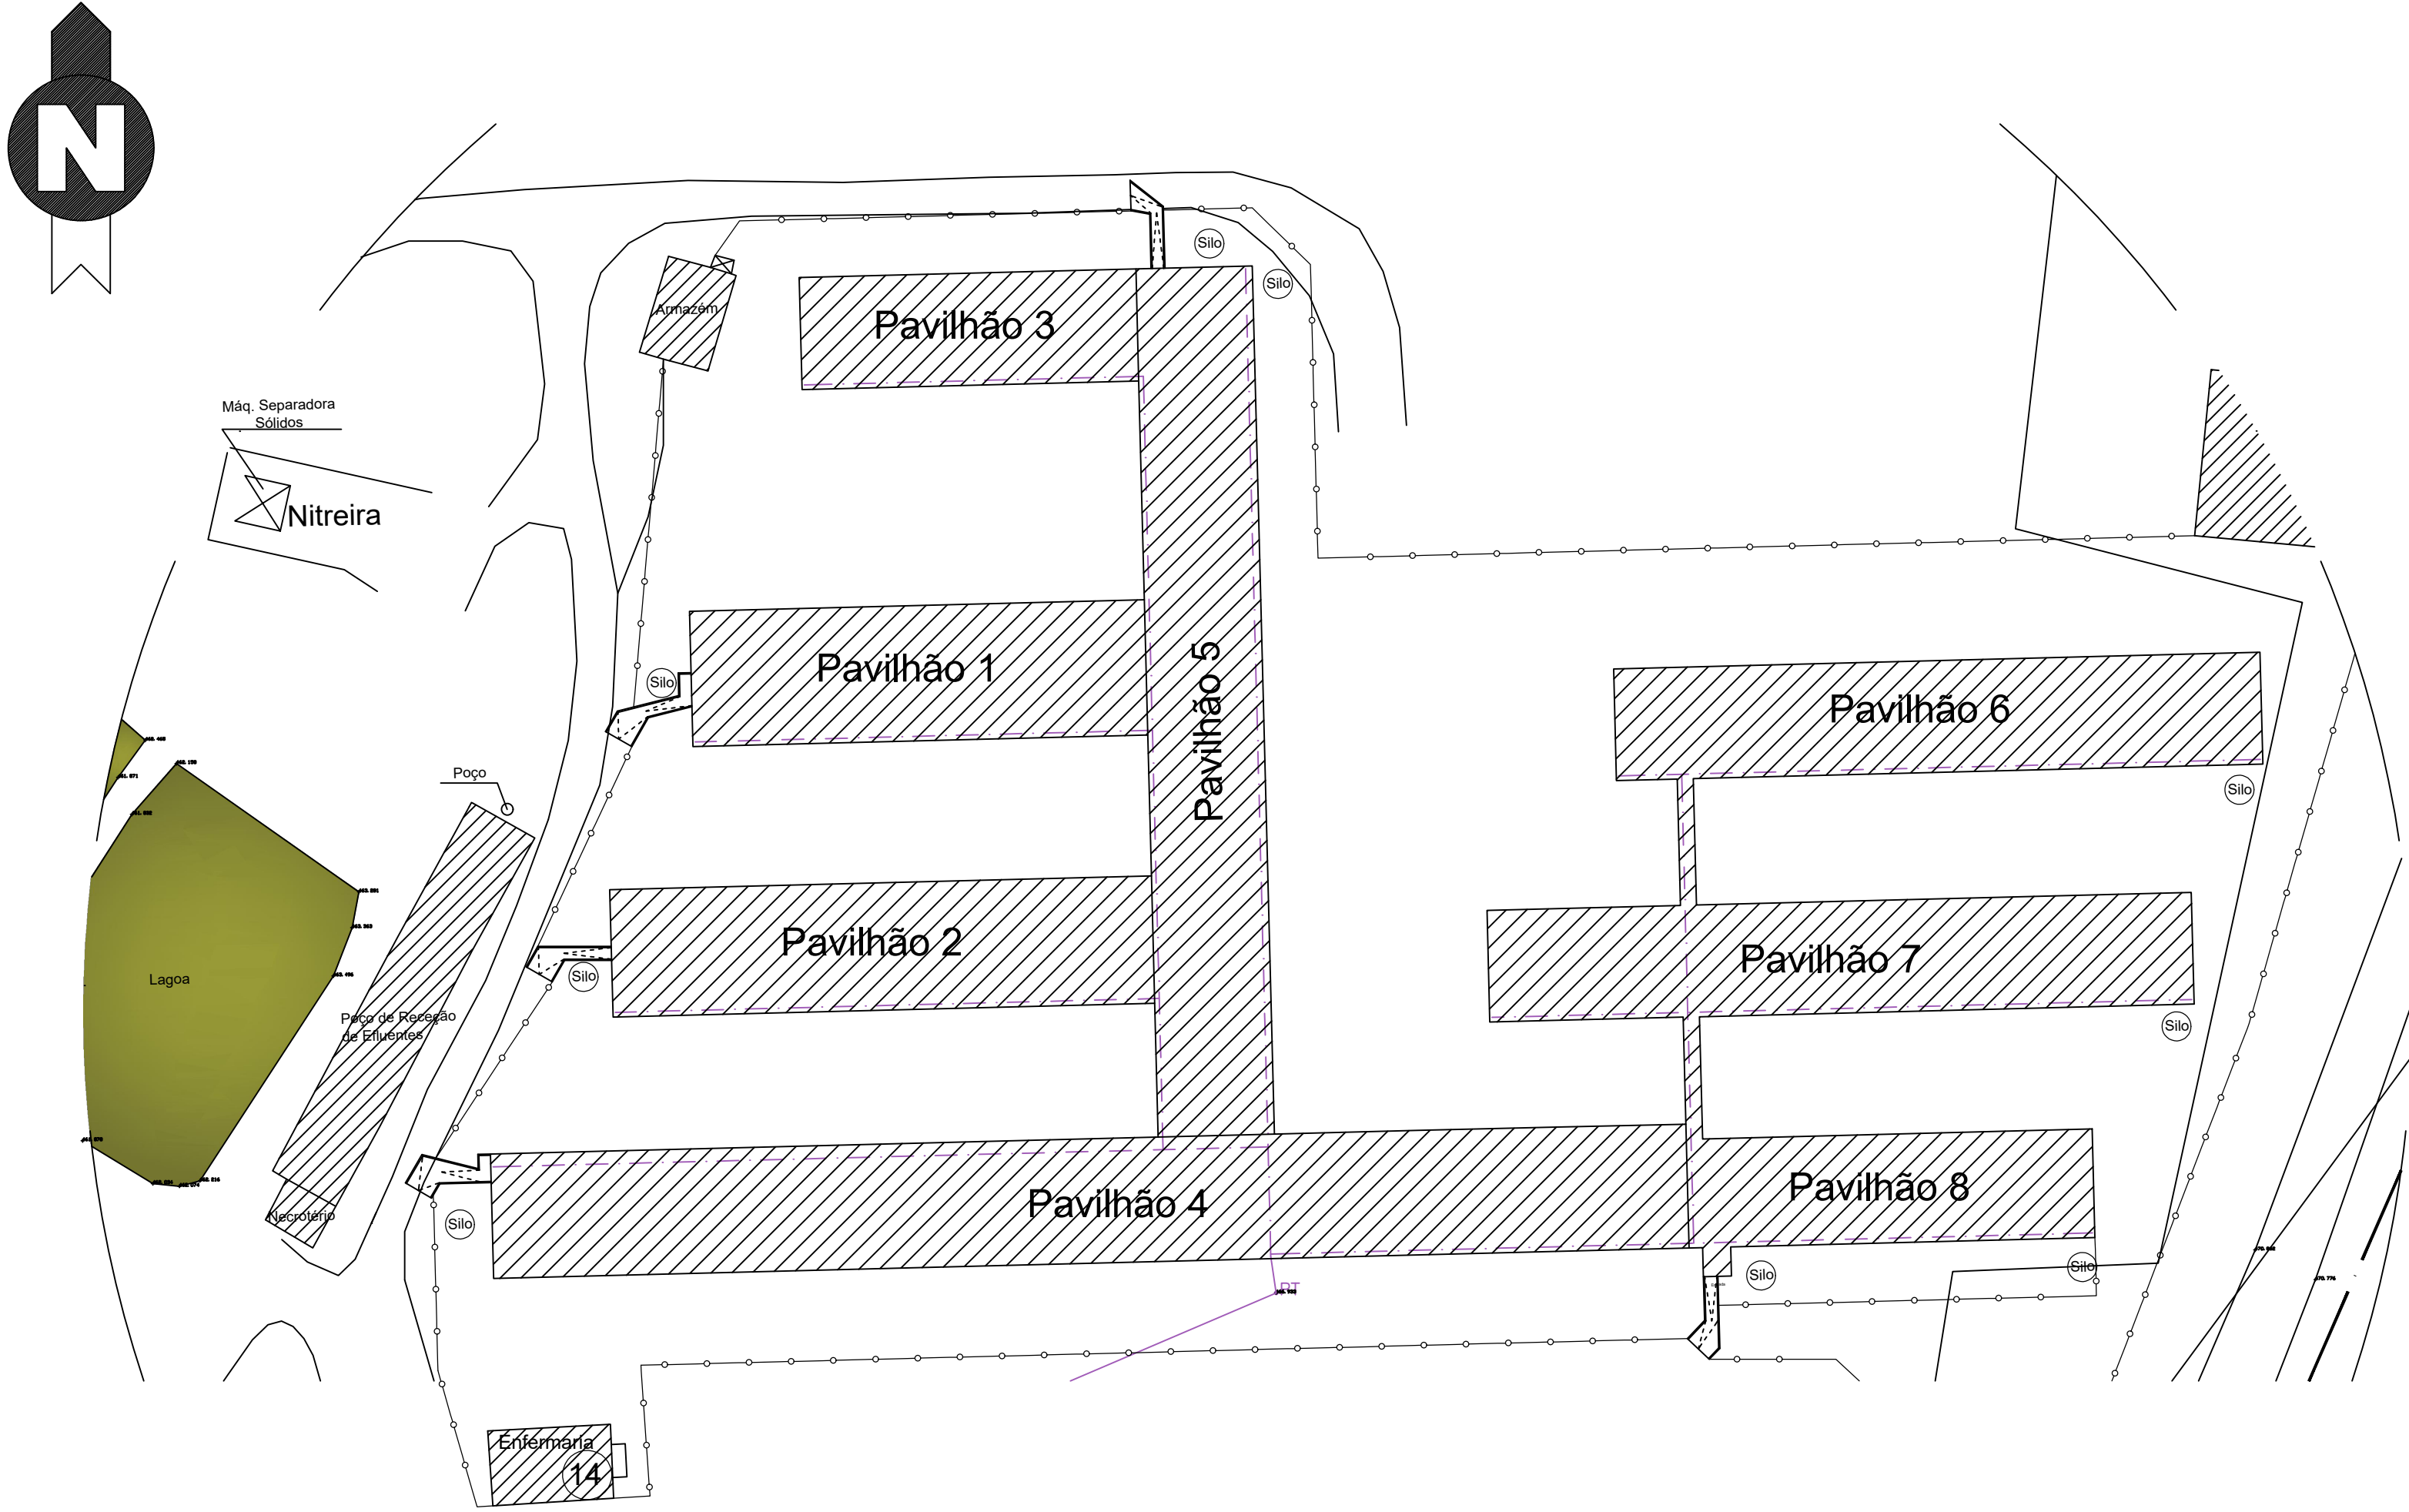

		FIEL SERRALHARIA, Lda - Estrada Nacional 1 - Km 96 - Moleanos 2460-500 Alcobaca	
www.serralhariafiel.com serralhariafiel@gmail.com		Projecto: REMODELAÇÃO DE EXPLORAÇÃO	
		Requerente: ANDRÉ FILIPE DE ALMEIDA ENCARNÇÃO	
		Morada: Alcaria - Fundão	
Data: Setembro 2019	Descrição: IMPLANTAÇÃO REDE ELÉTRICA		
Modificação:			
Projectista: 			
Técnico:	Local da Obra: Alcaria - Fundão		
	Escala: 1:500	Projecto n.º:	Desenho n.º: 04.0