


Este desenho é propriedade da FIEL SERRALHARIA, LDA, não podendo ser reproduzido ou comunicado sem autorização prévia

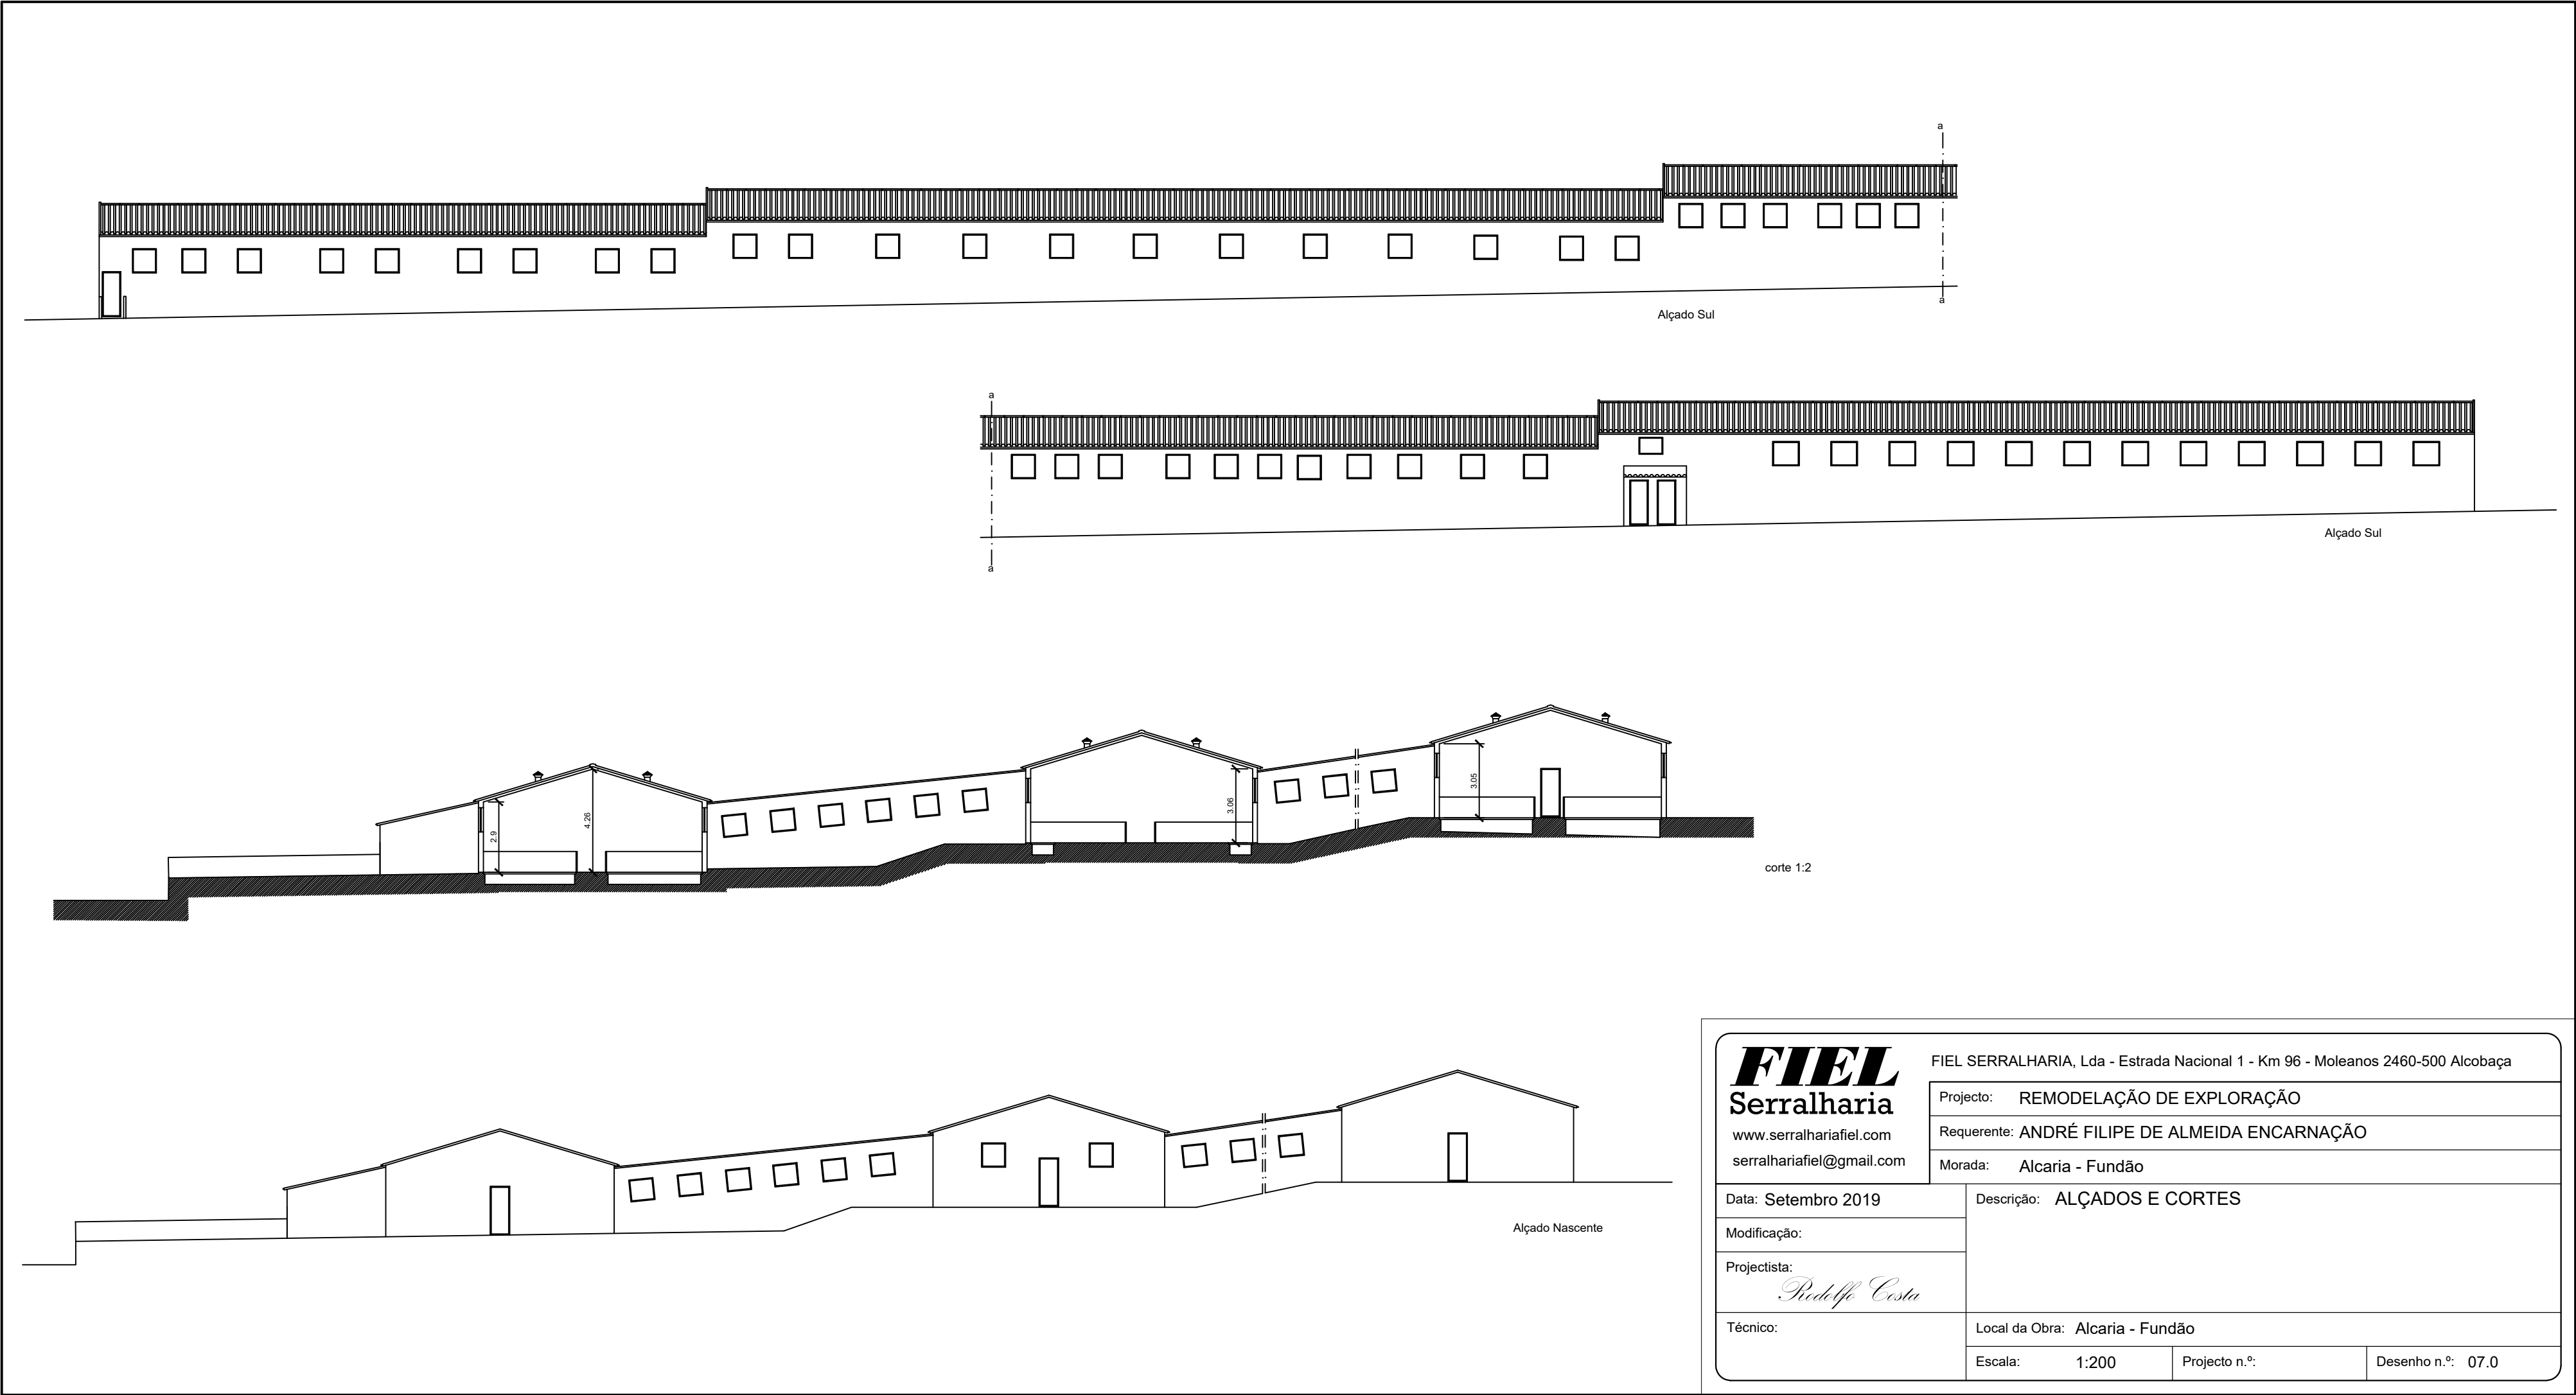

FIEL Serralharia www.serralhariafiel.com serralhariafiel@gmail.com				FIEL SERRALHARIA, Lda - Estrada Nacional 1 - Km 96 - Moleanos 2460-500 Alcobça			
Data: Setembro 2019		Modificação:		Projecto: REMODELAÇÃO DE EXPLORAÇÃO			
Projectista: <i>Rudolfo Costa</i>		Técnico:		Requerente: ANDRÉ FILIPE DE ALMEIDA ENCARNÇÃO			
				Morada: Alcaria - Fundão			
				Descrição: ALÇADOS E CORTES			
				Local da Obra: Alcaria - Fundão			
				Escala:	1:200	Projecto n.º:	Desenho n.º: 07.0